




SERVICIOS

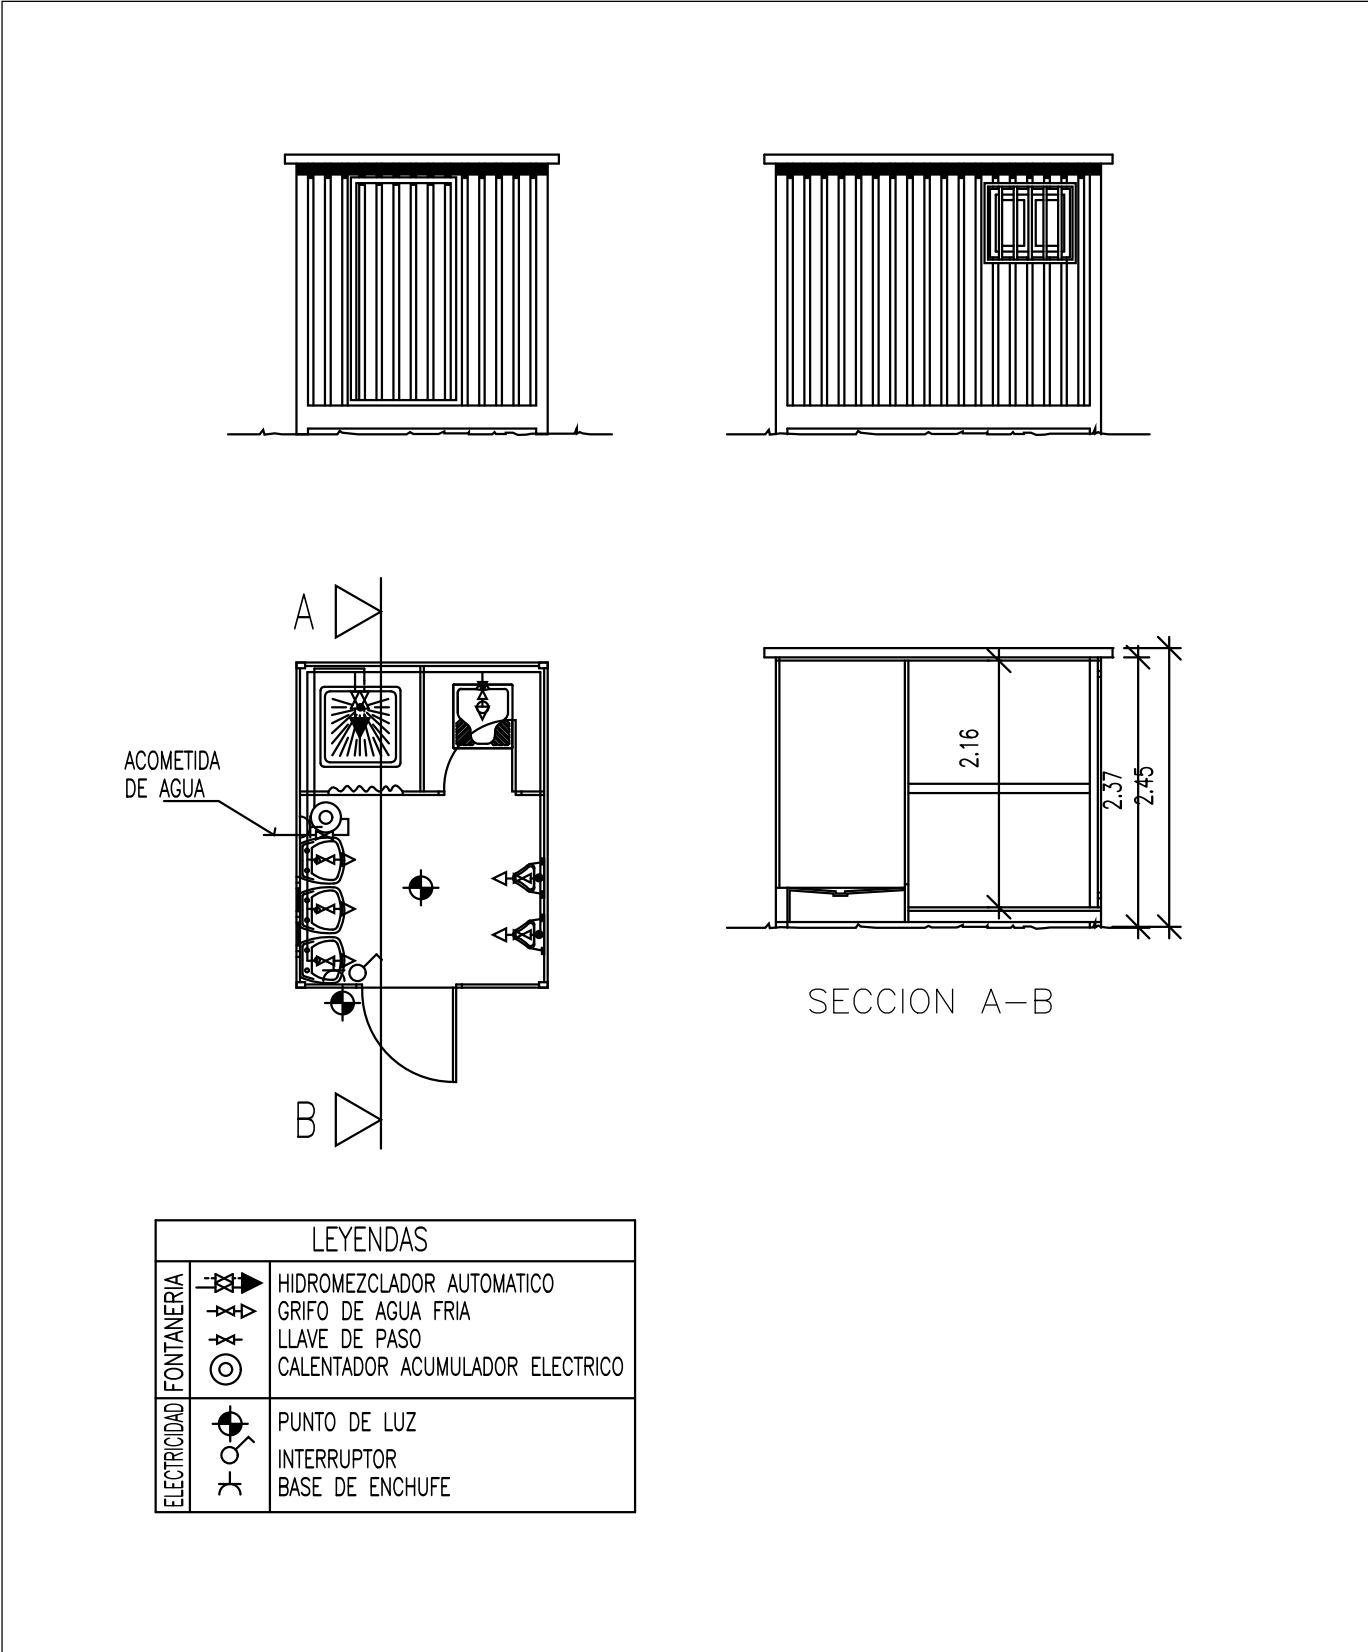


SEÑALES DE OBLIGACION (I)

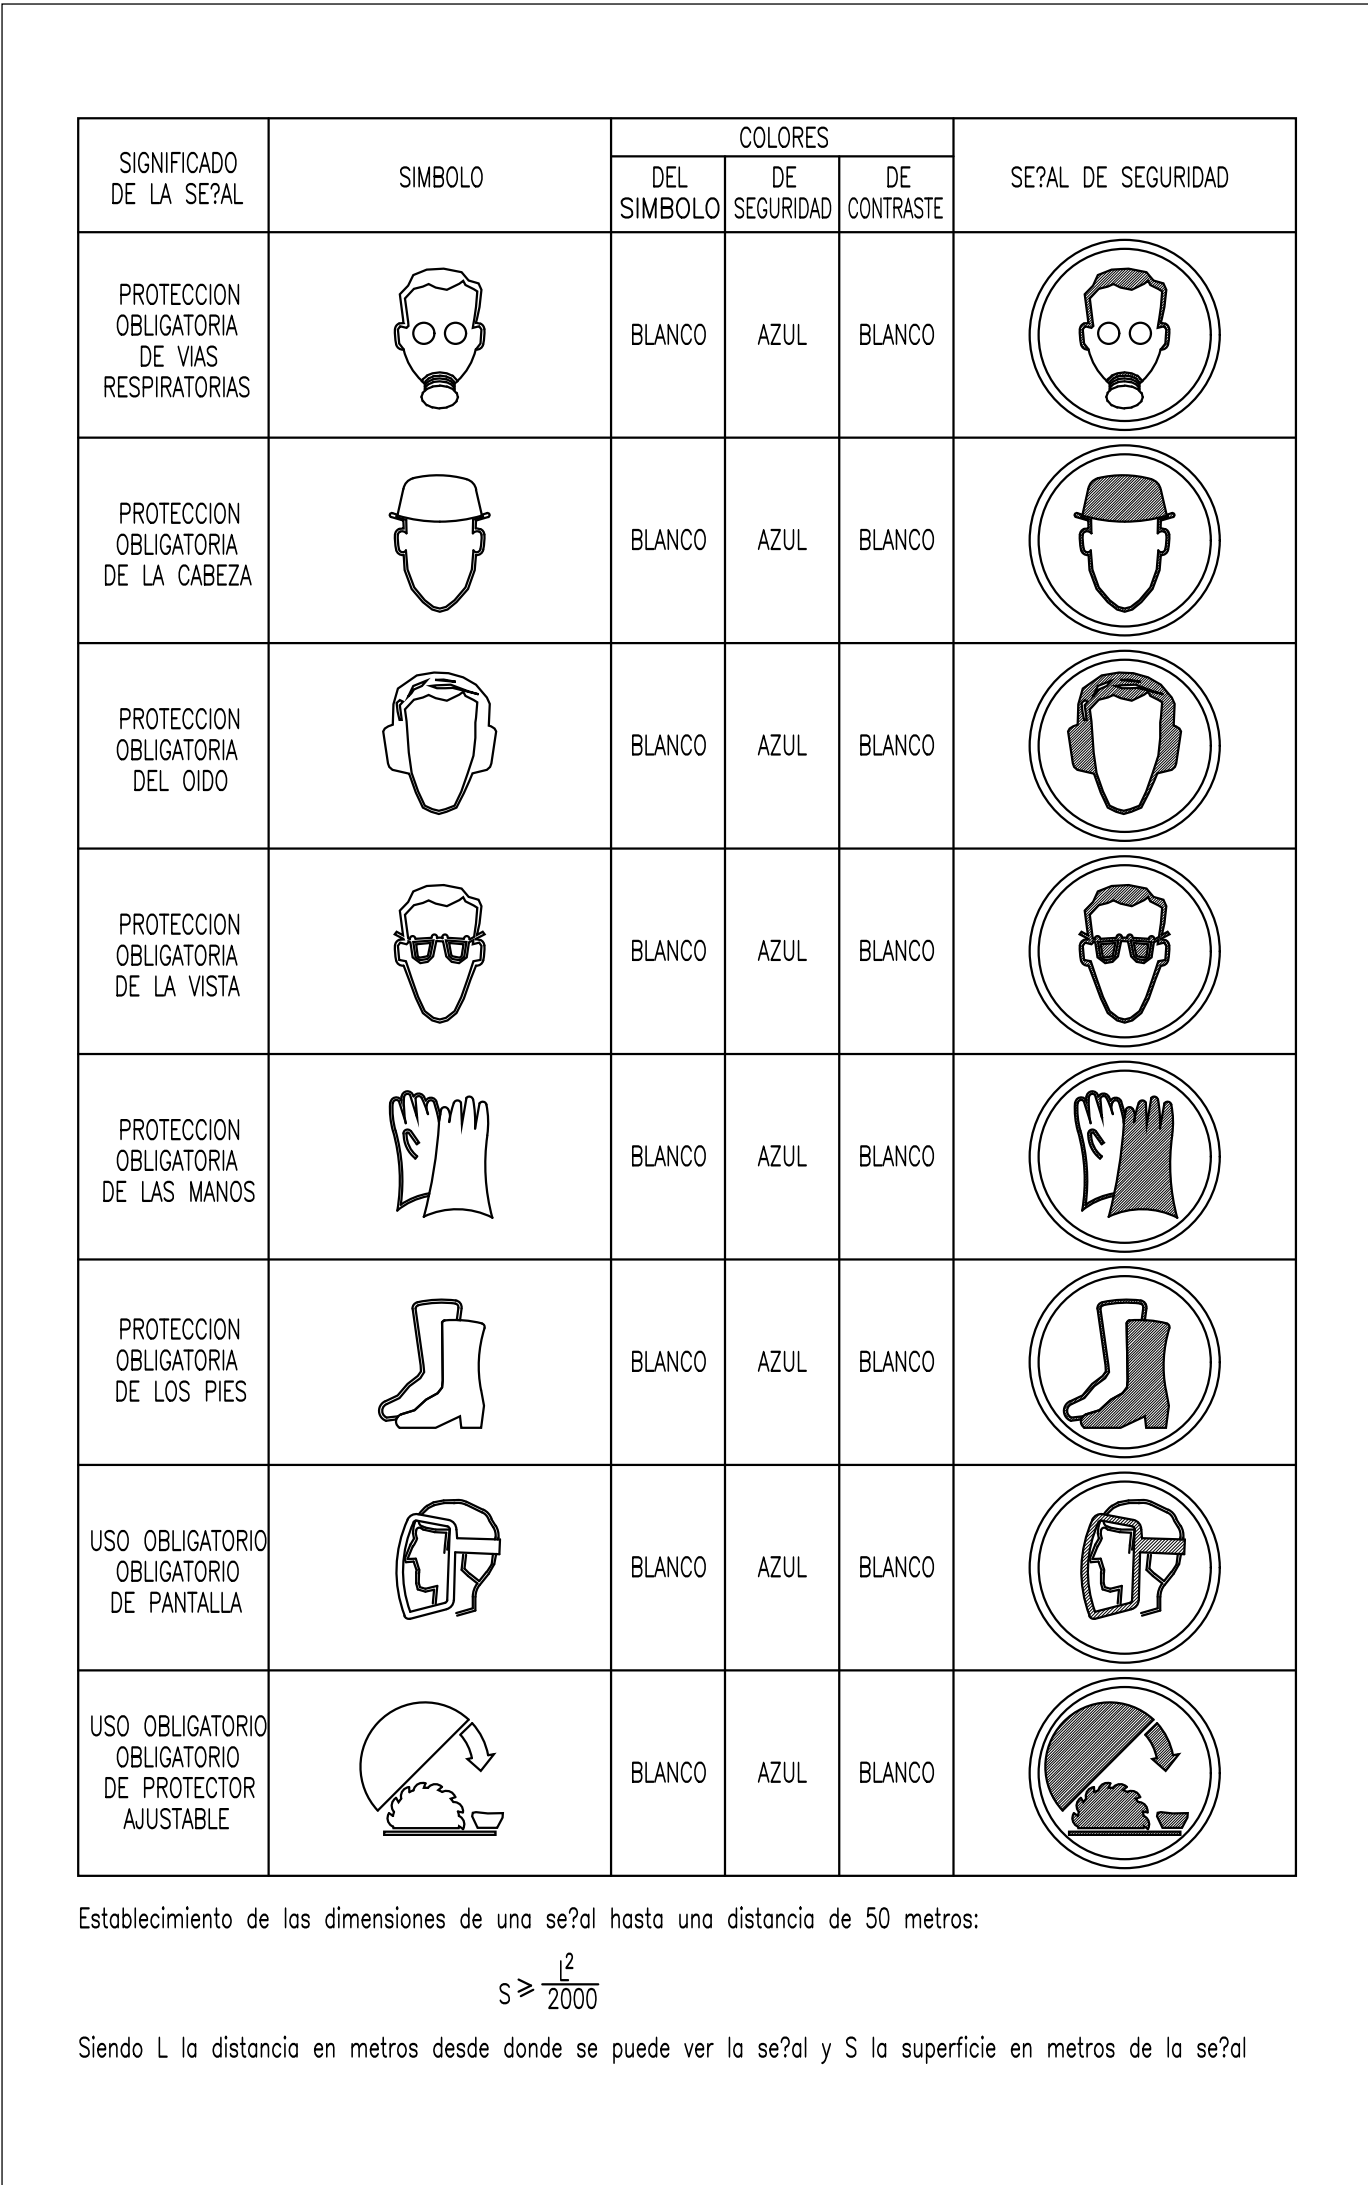


COMEDORES

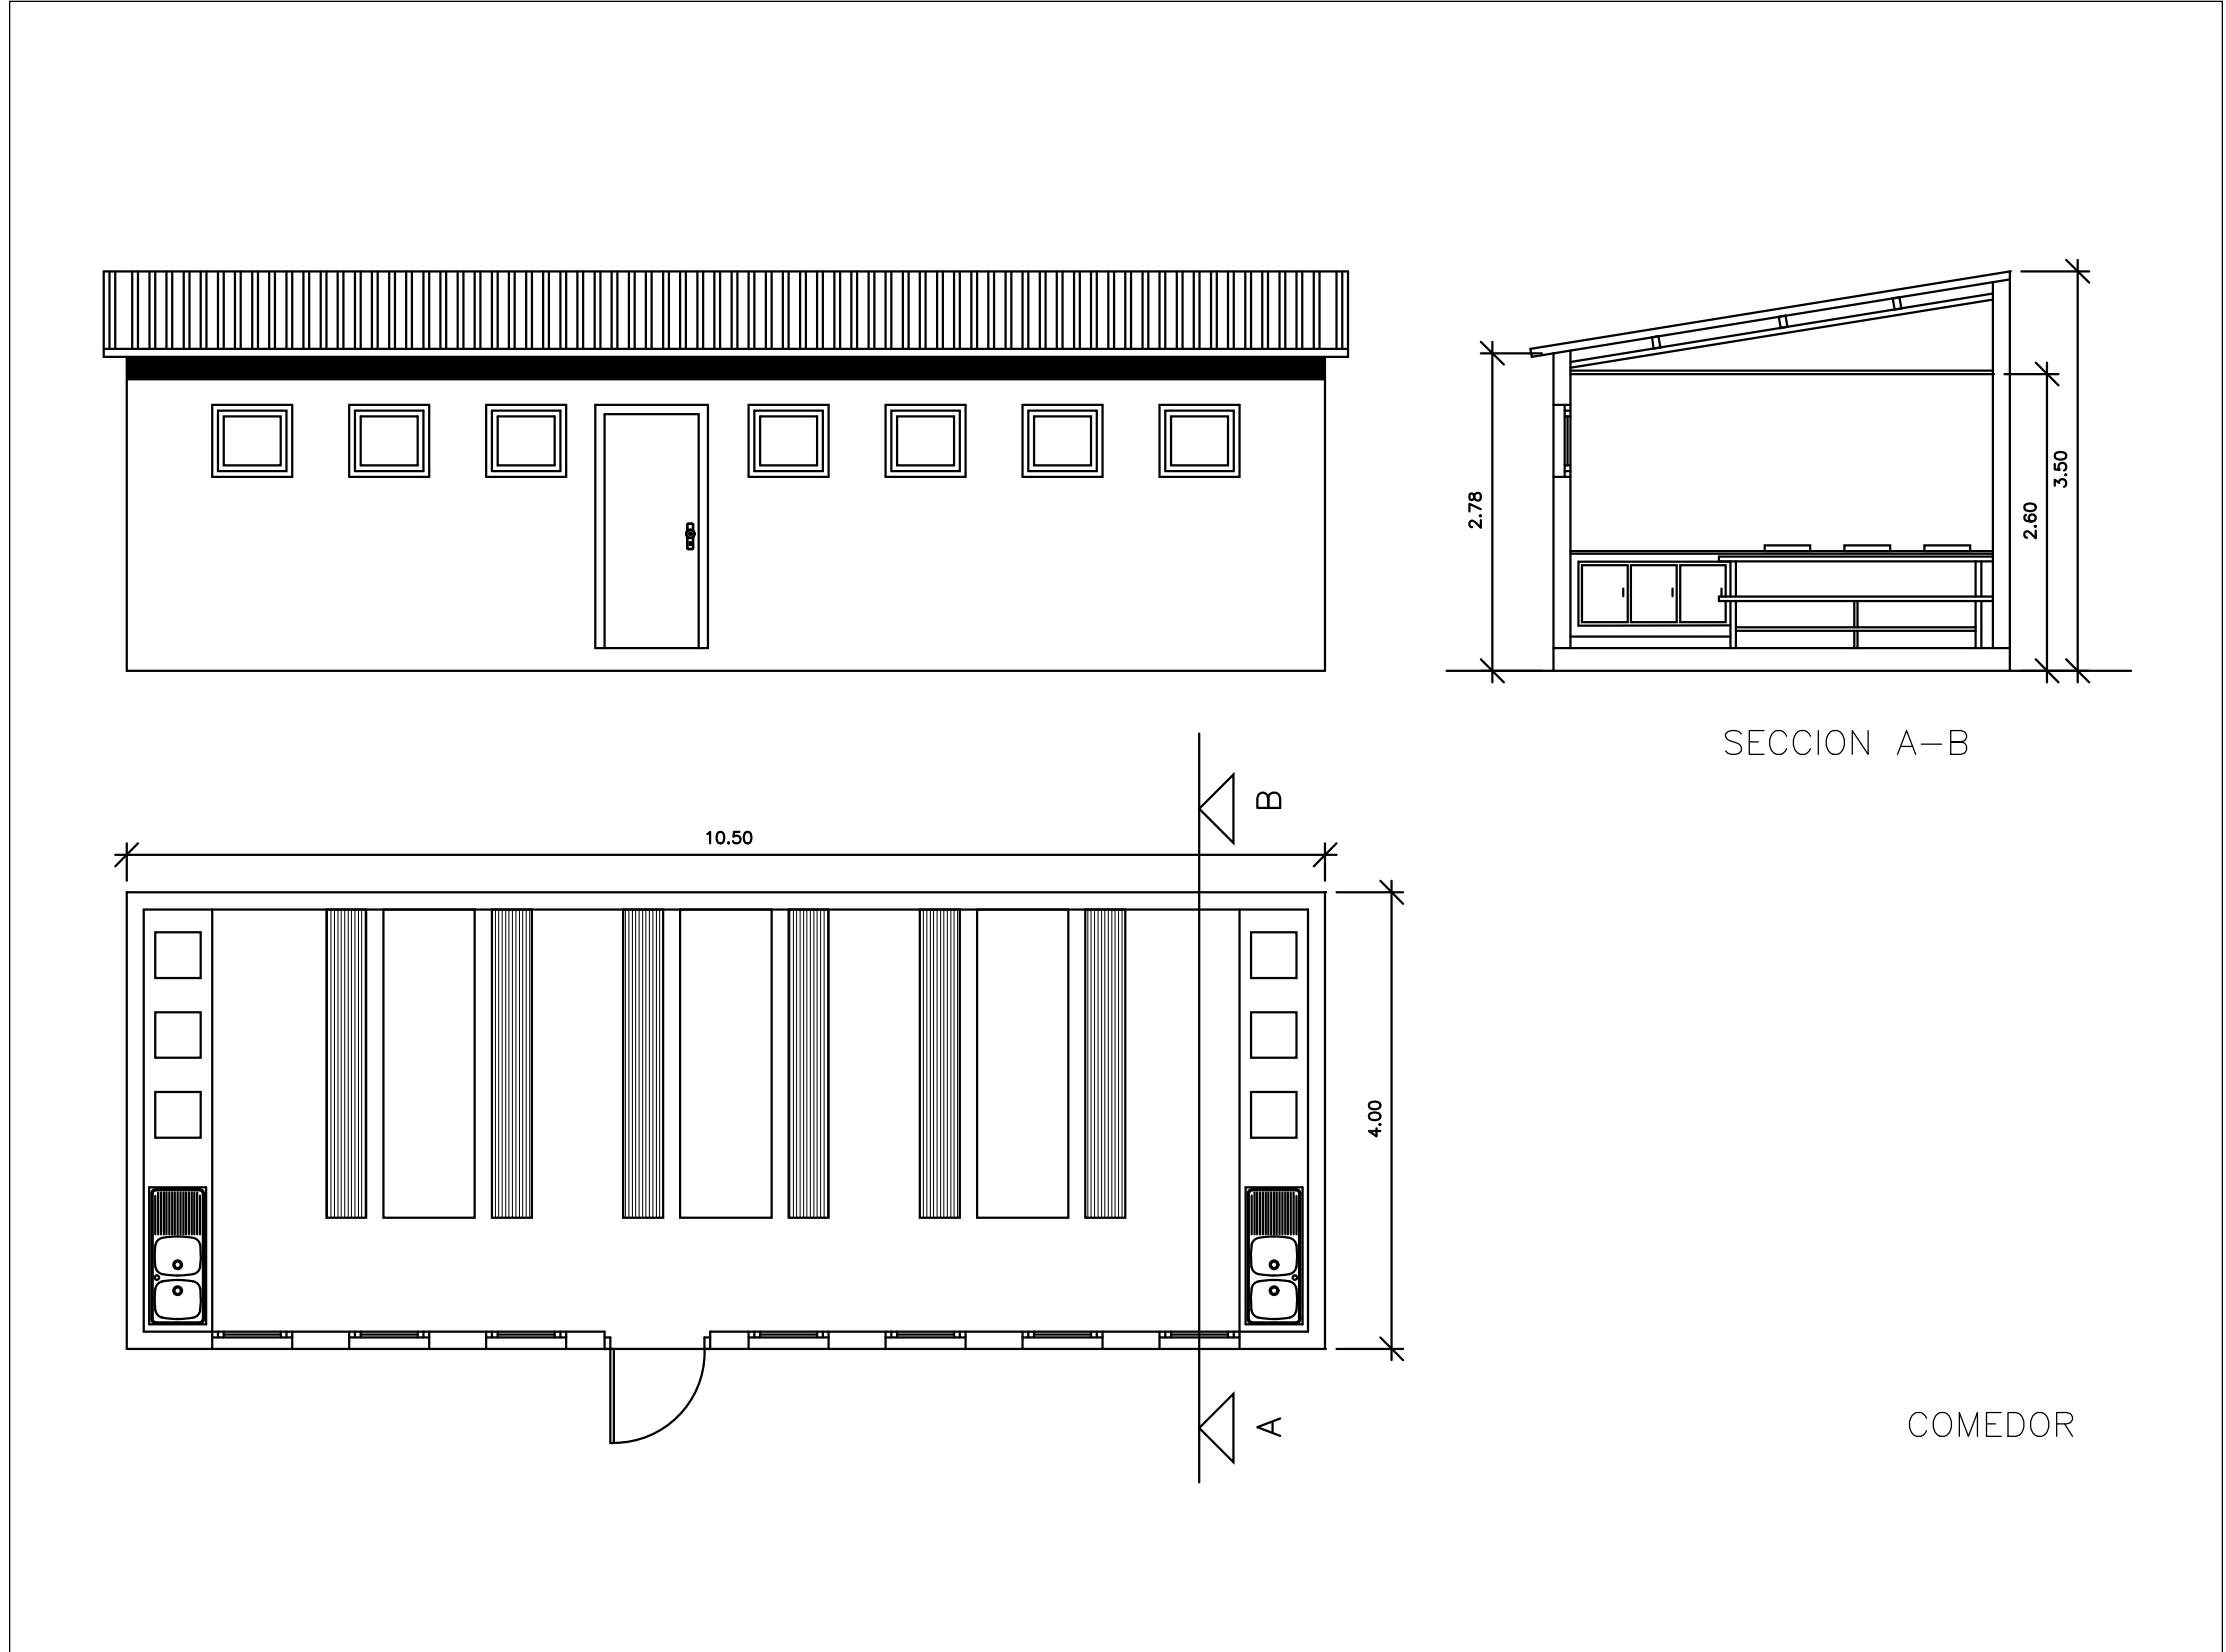


SEÑALES DE OBLIGACION (II)

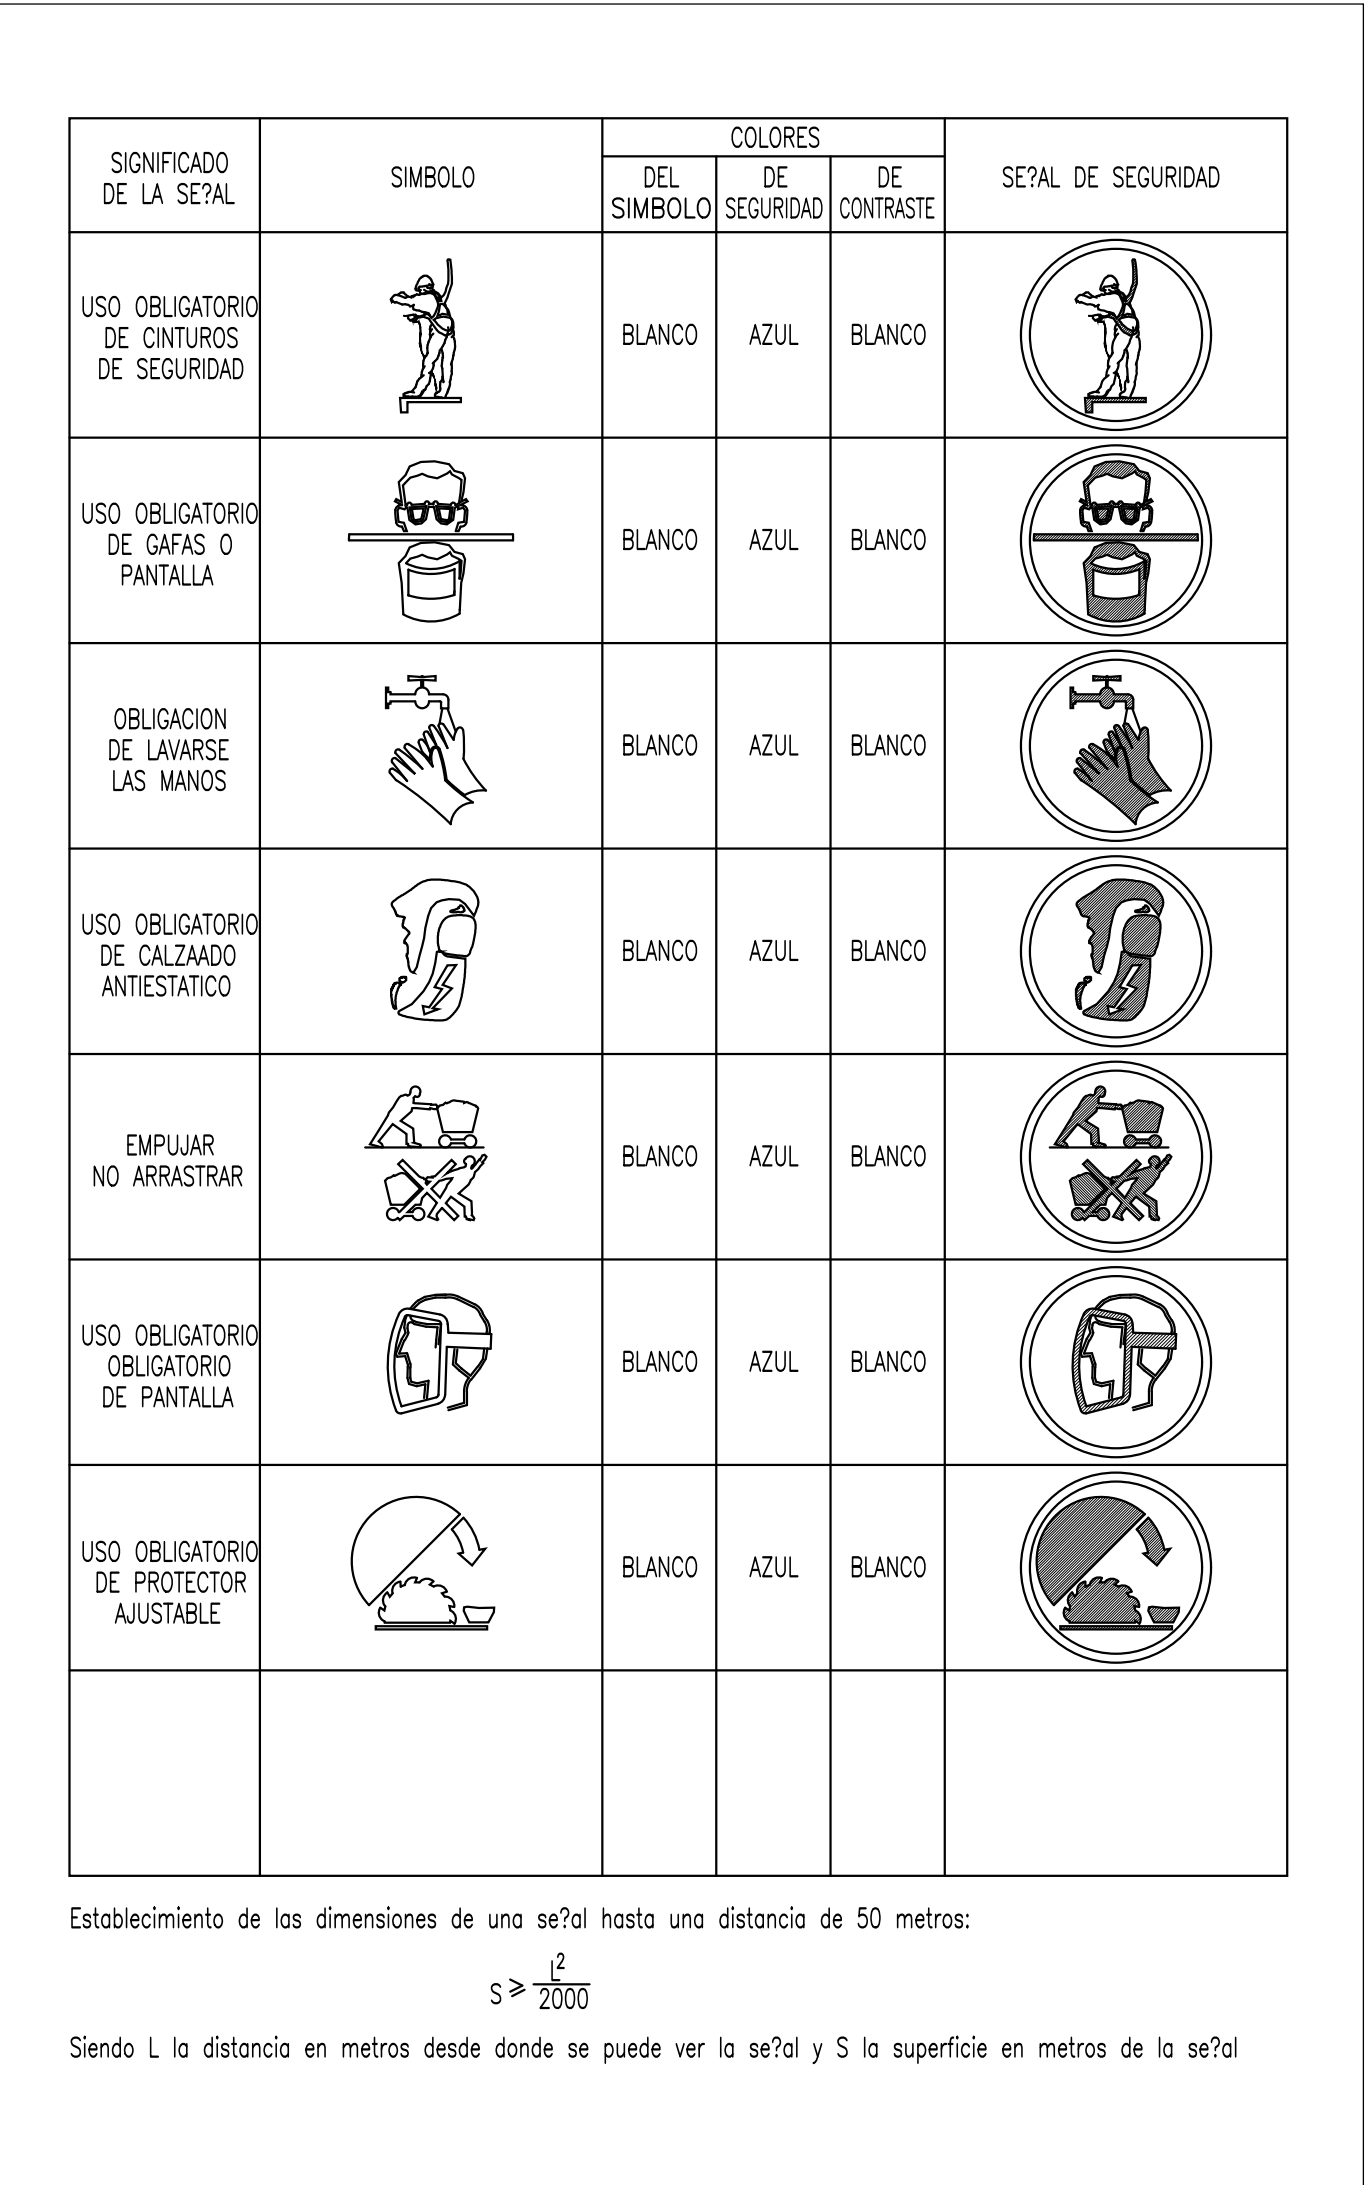

VESTUARIOS

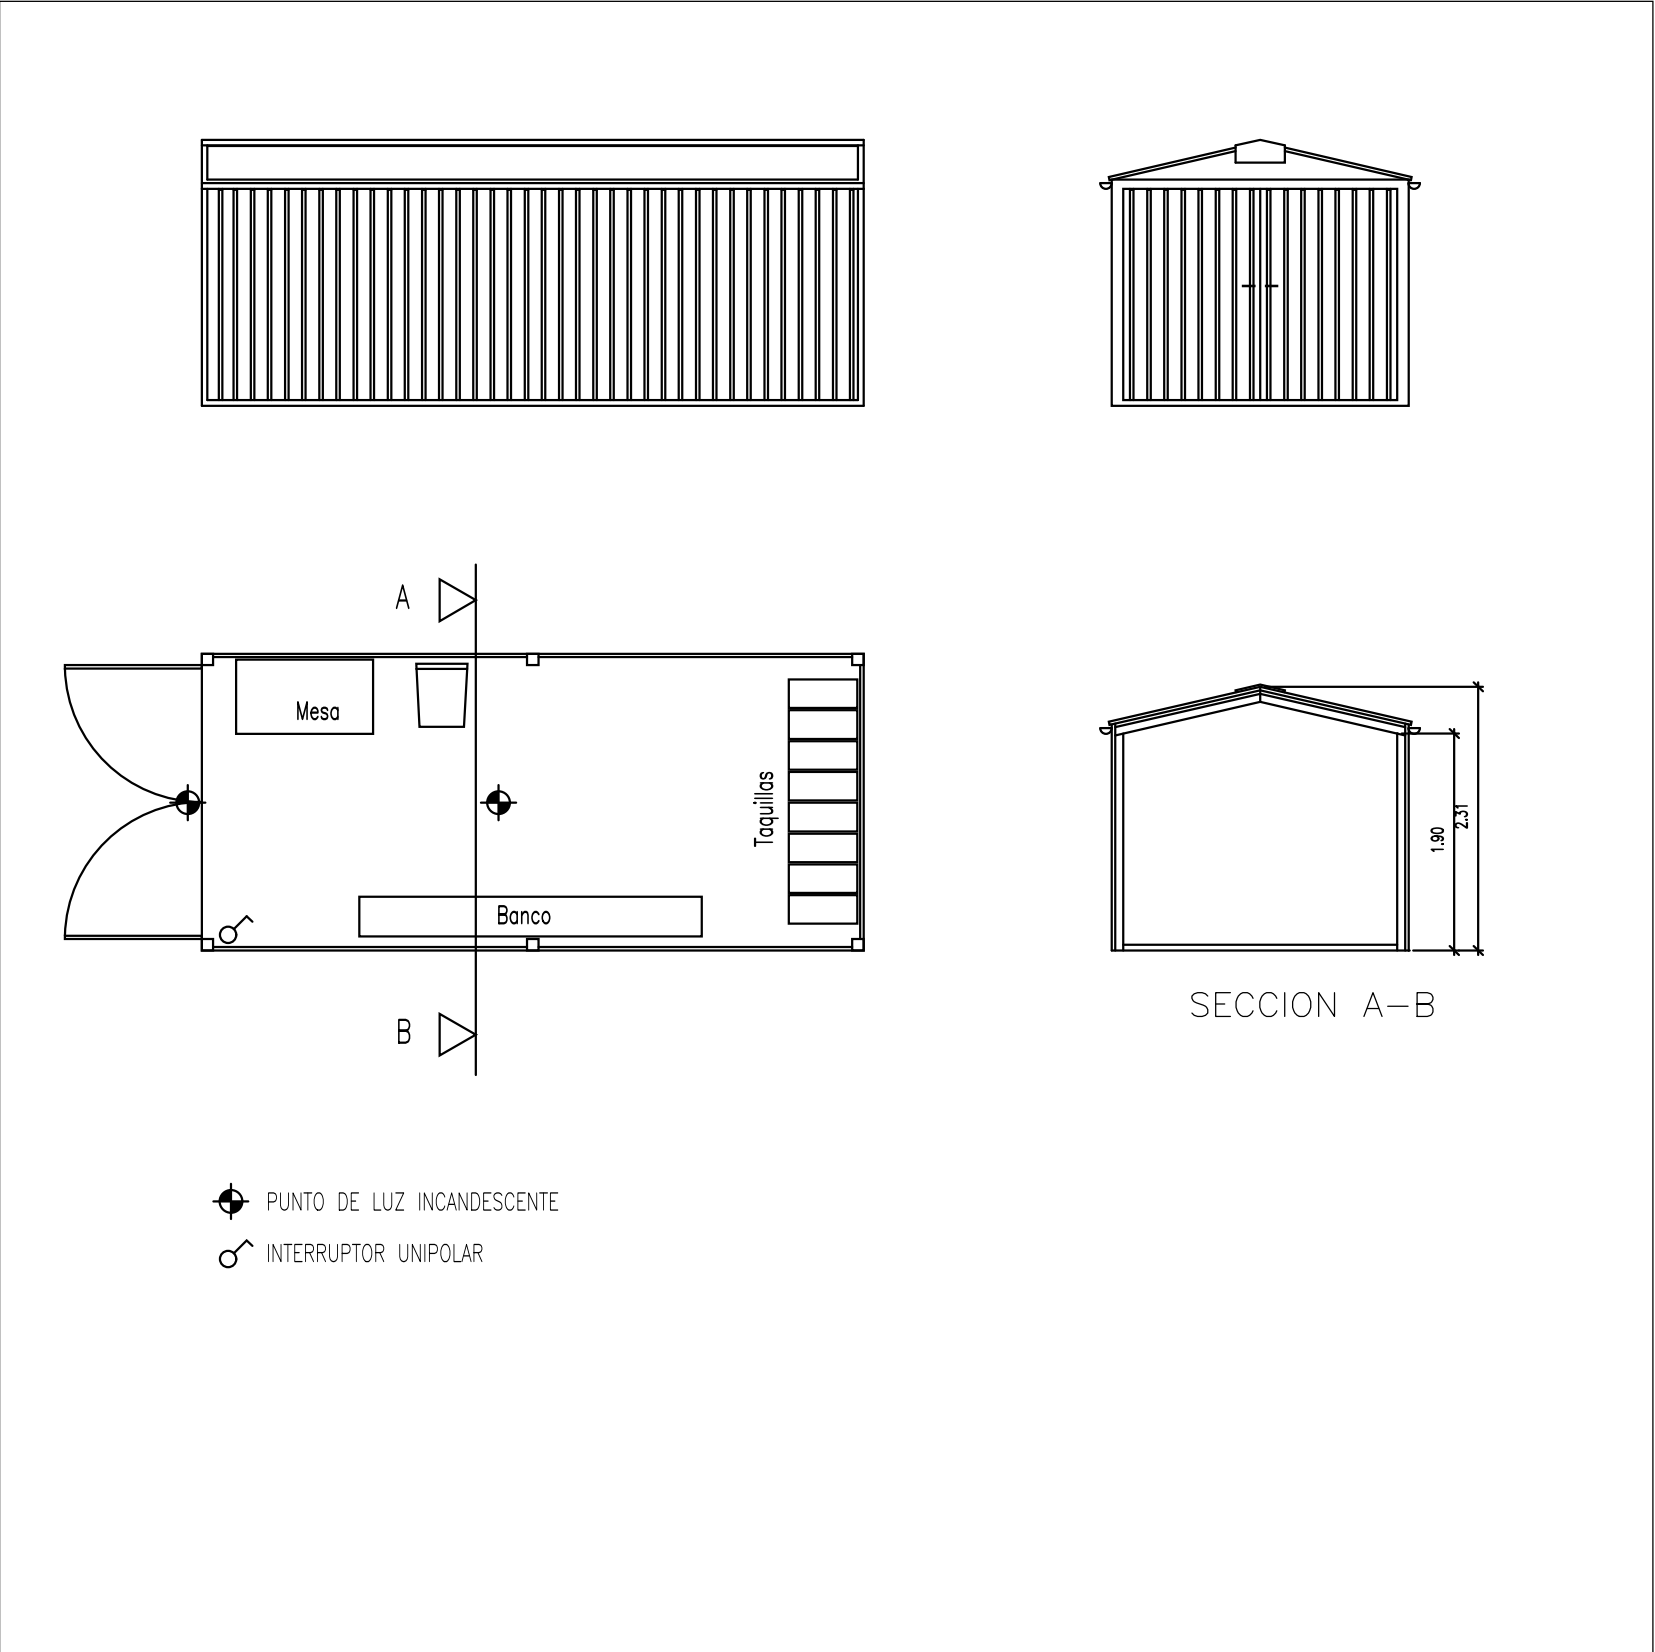

CASSETAS MIXTAS

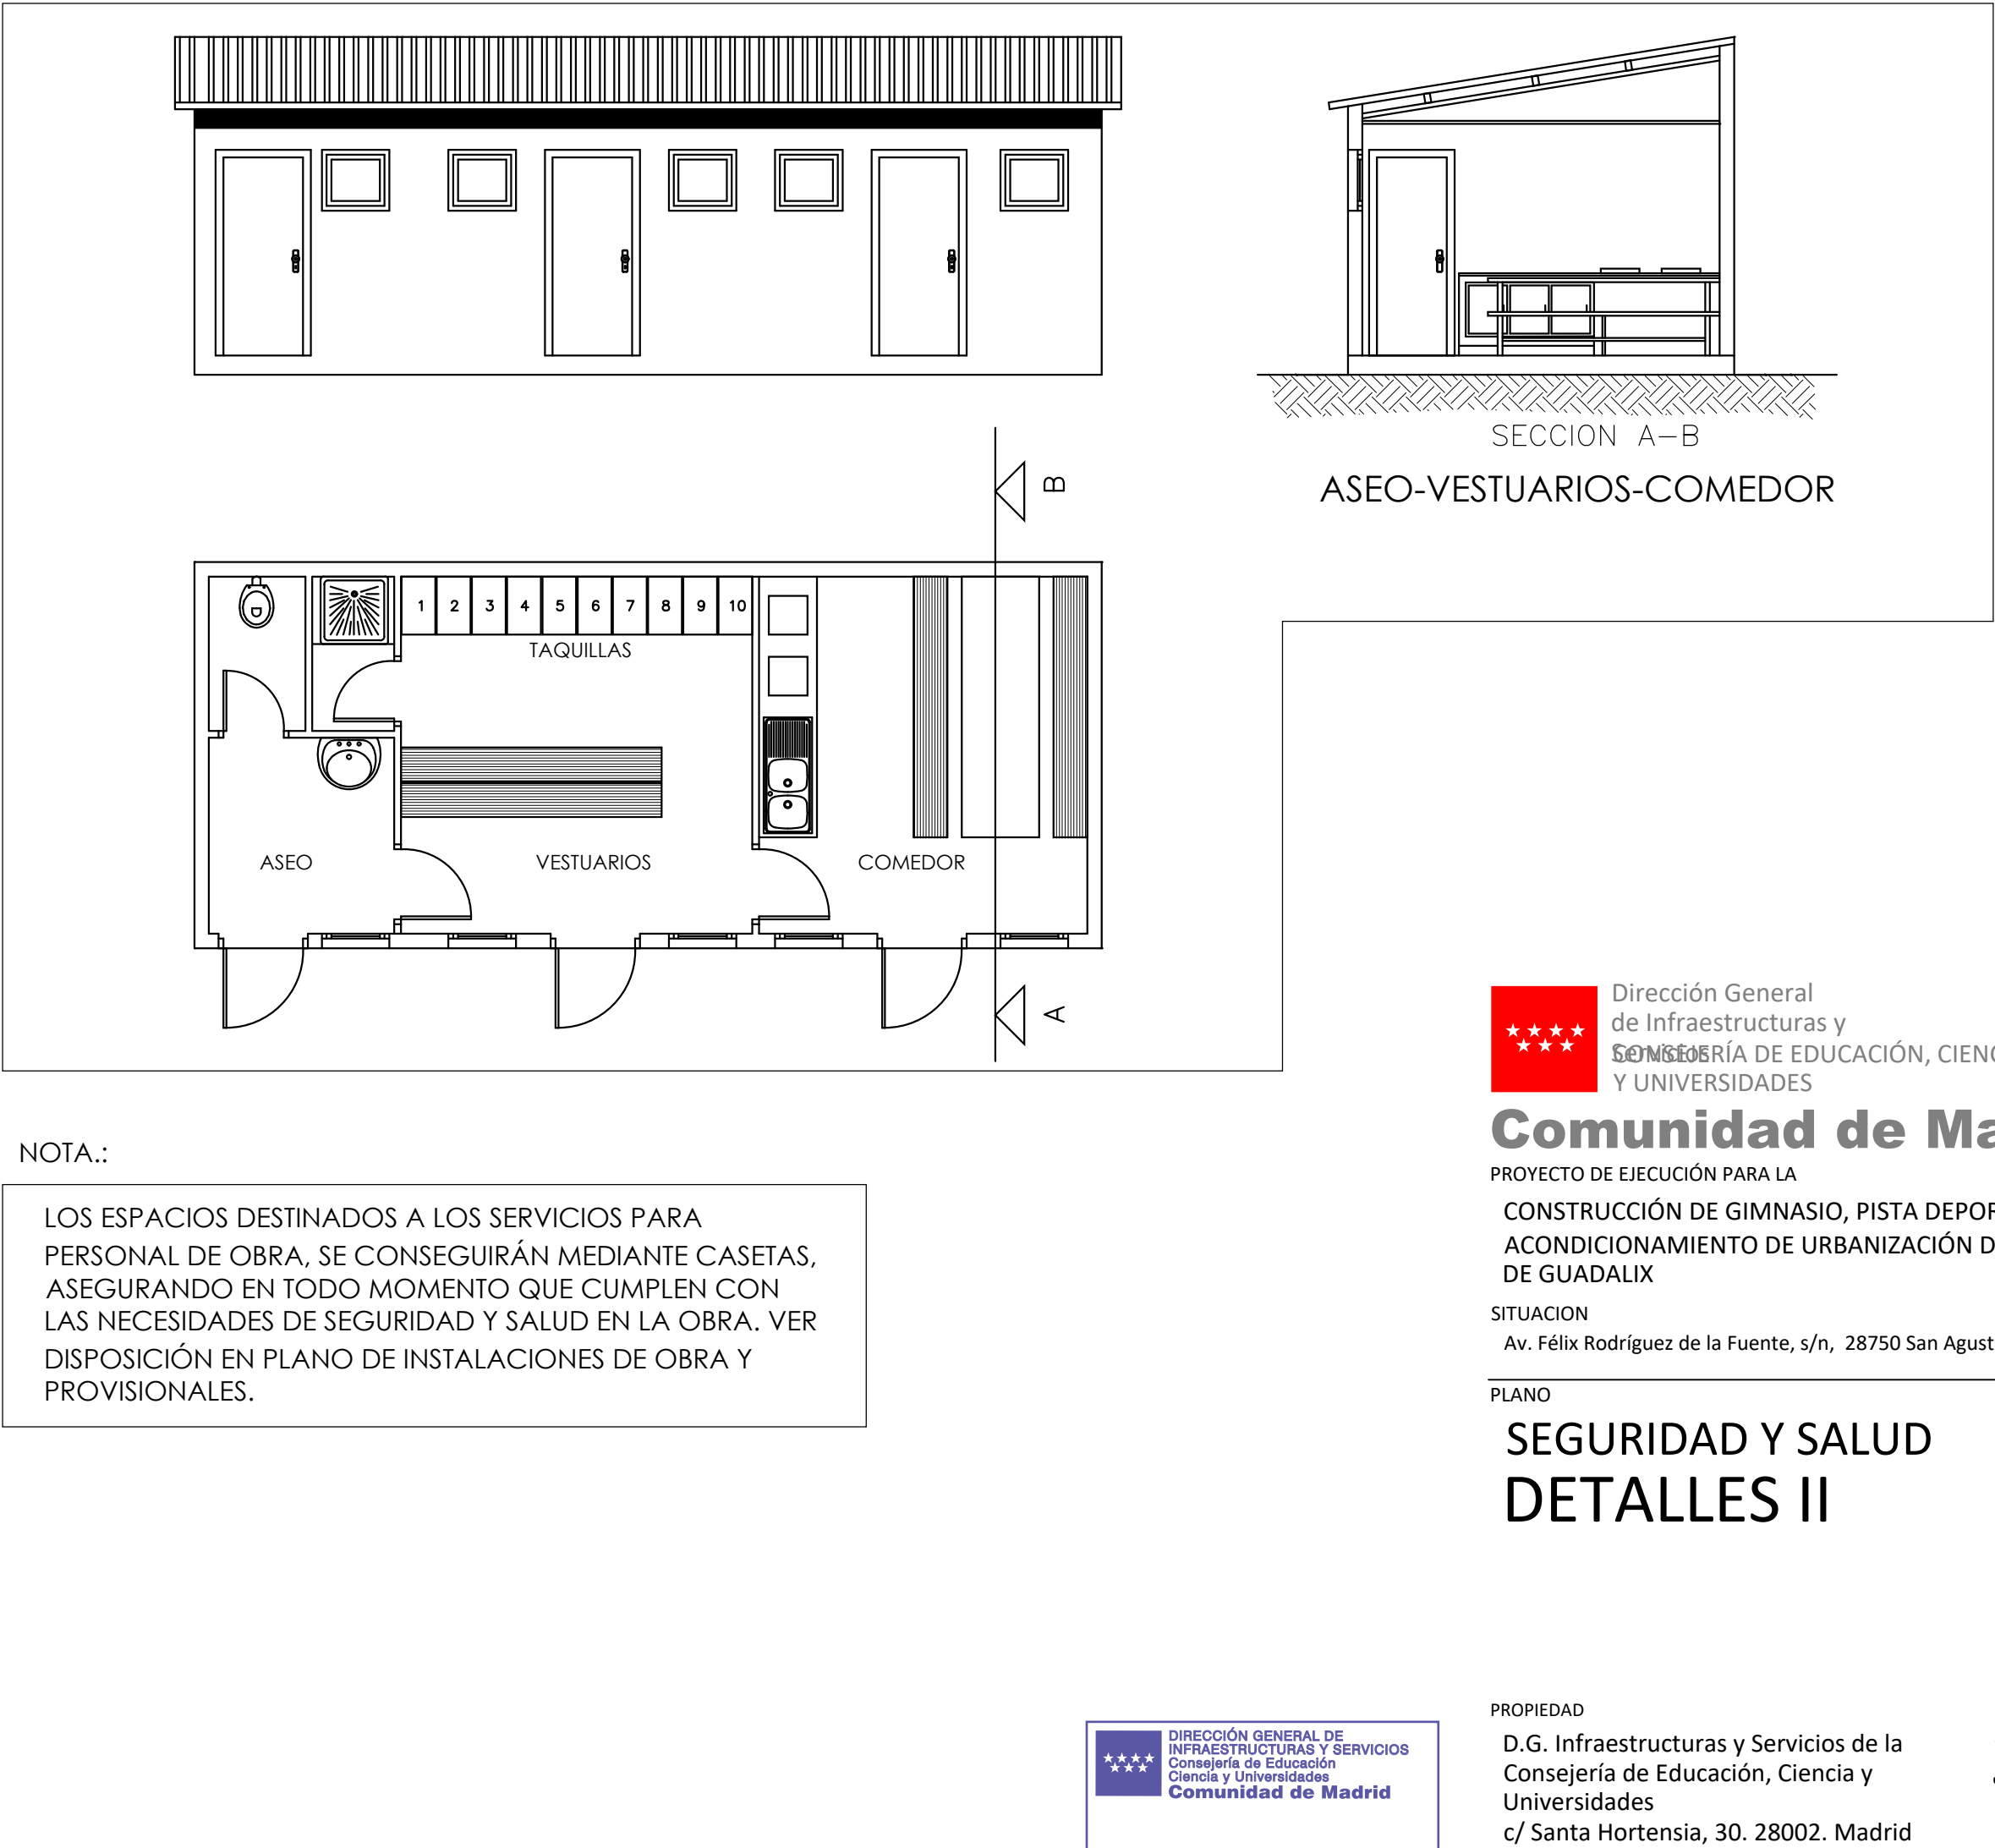

NOTA.:
LOS ESPACIOS DESTINADOS A LOS SERVICIOS PARA PERSONAL DE OBRA, SE CONSEGUIRÁN MEDIANTE CASSETAS, ASEGURANDO EN TODO MOMENTO QUE CUMPLEN CON LAS NECESIDADES DE SEGURIDAD Y SALUD EN LA OBRA. VER DISPOSICIÓN EN PLANO DE INSTALACIONES DE OBRA Y PROVISIONALES.