
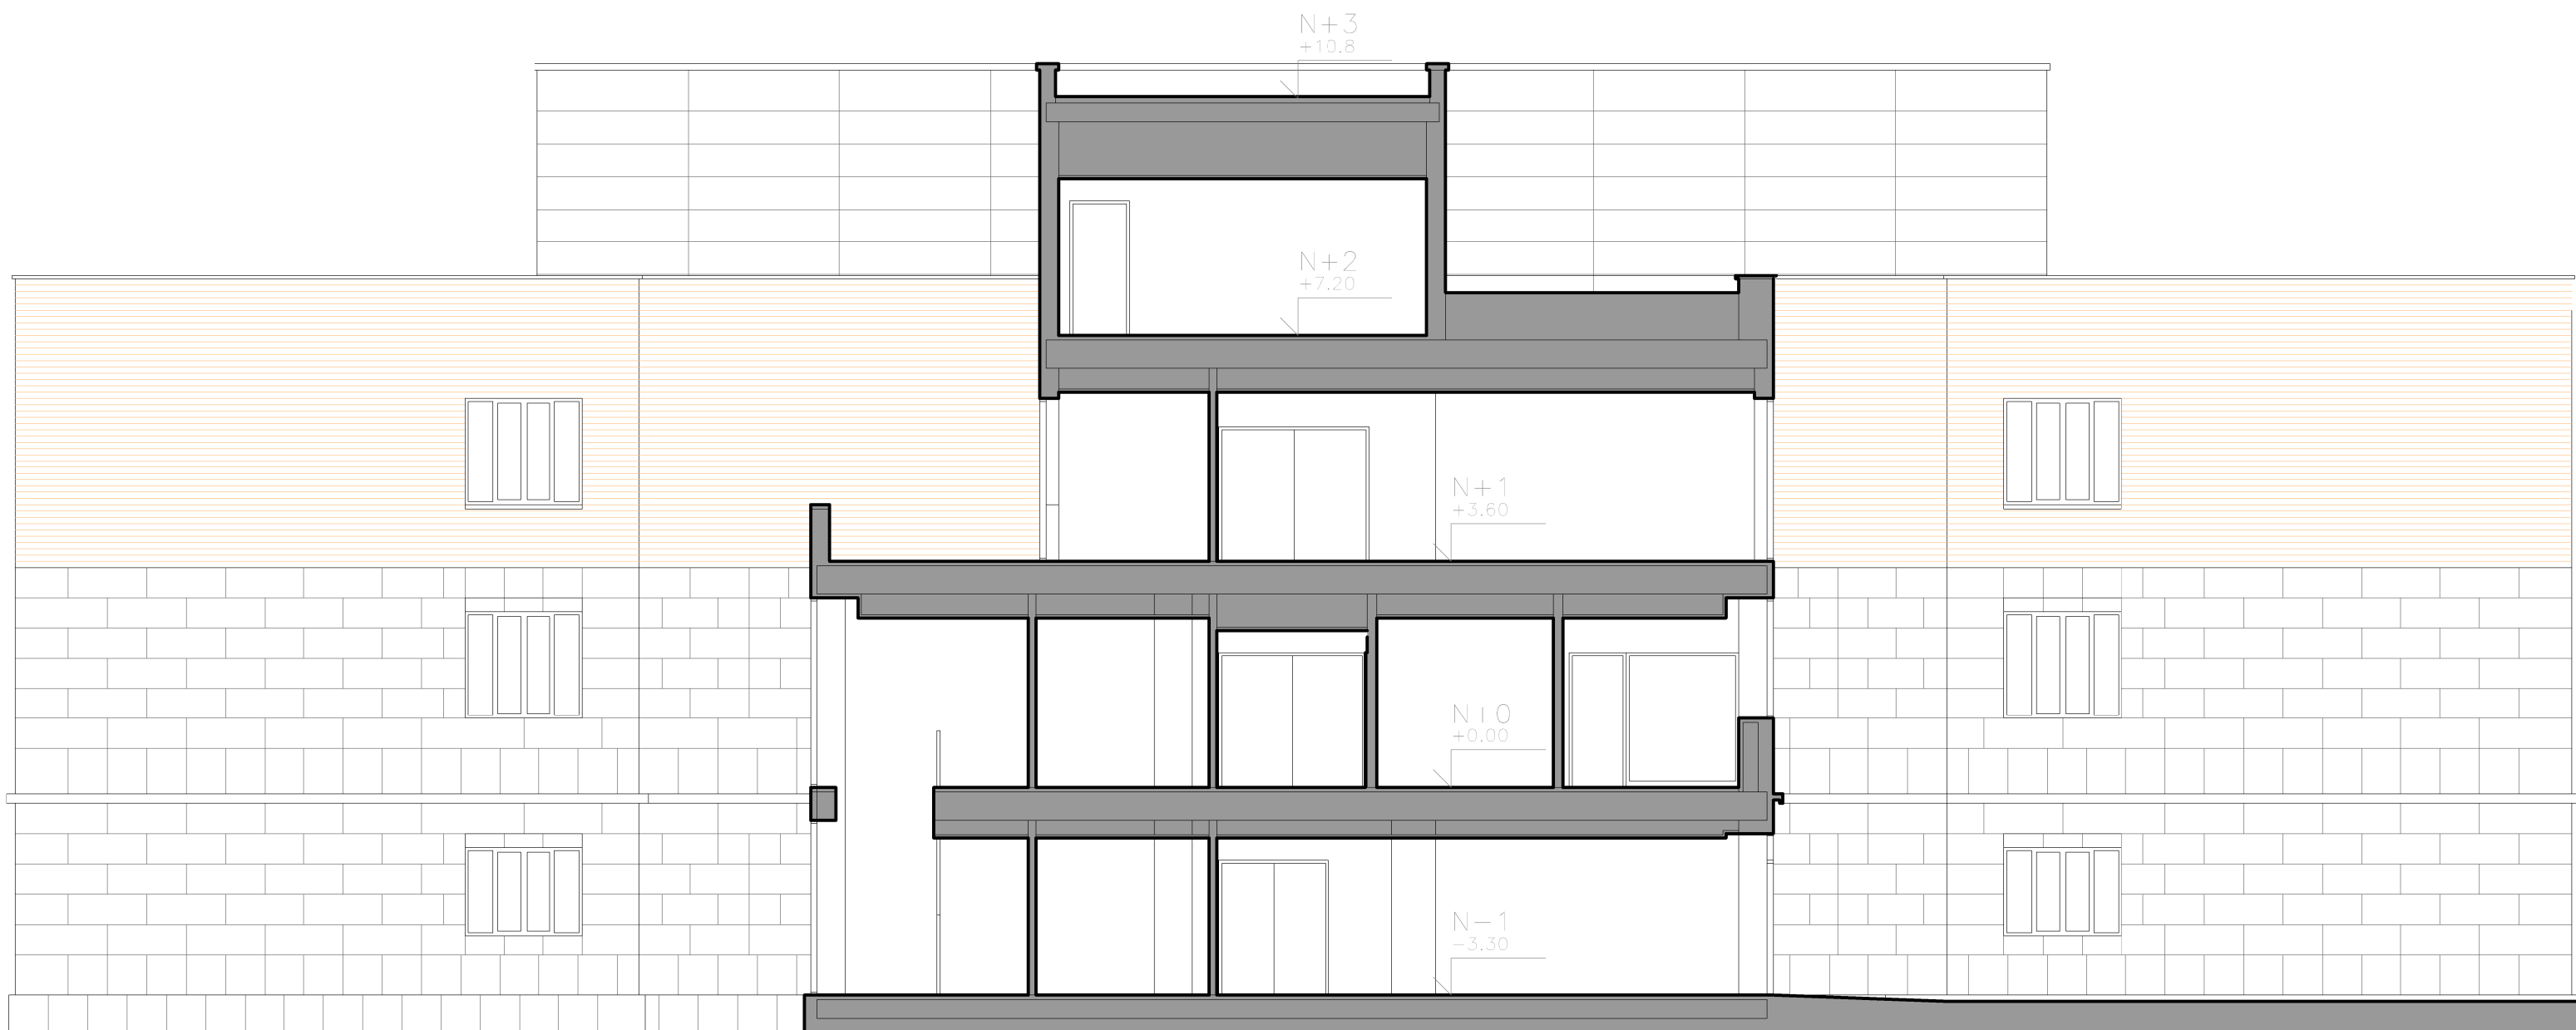


ALZADO NORTE

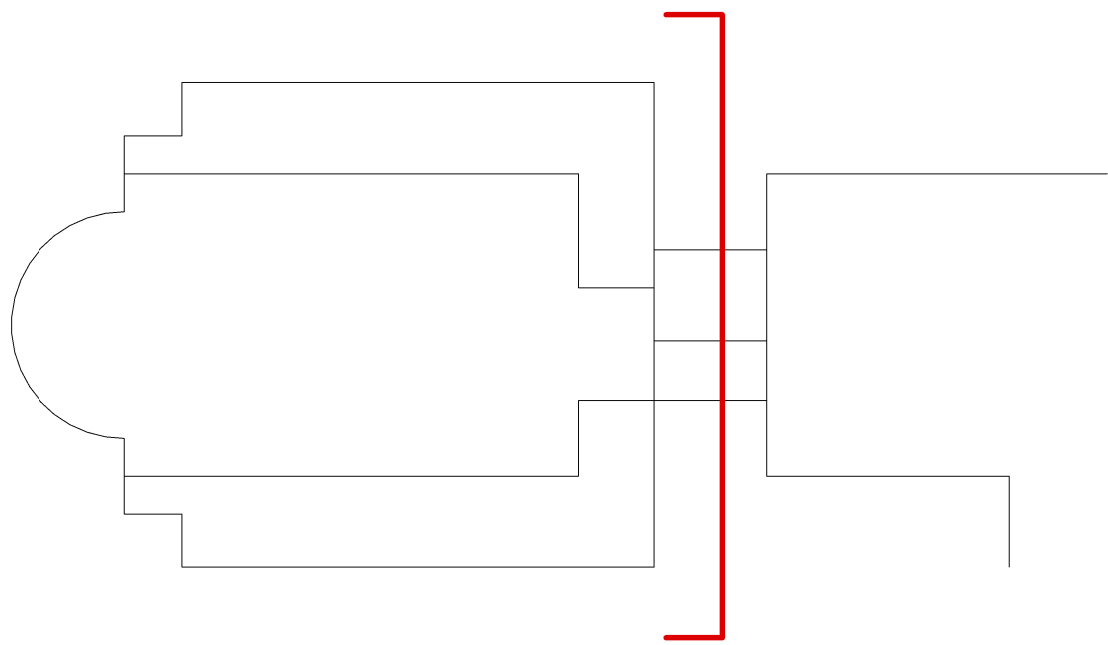

ALZADO ESTE

HOSPITAL CLINICO SAN CARLOS

FASE III DEL PLAN DIRECTOR

C.ARQUITECTURA
Cc.ALZADOS Y SECCIONES

ALZADOS CMA NORTE Y ESTE