


CUADRO GENERAL DE PROTECCION EXISTENTE

NEVA INSTALACION DE CUADRO GENERAL EN PARCELA CON AUTOMATIZACION EN EL CUADRO GENERAL EXISTENTE


CUADRO DESE DE CUADRO ELECTROGENO SERVICIO INDIVIDUAL EXISTENTE




NEVA INSTALACION DE CUADRO DE COMUTACION JUNTO AL CUADRO GENERAL EXISTENTE

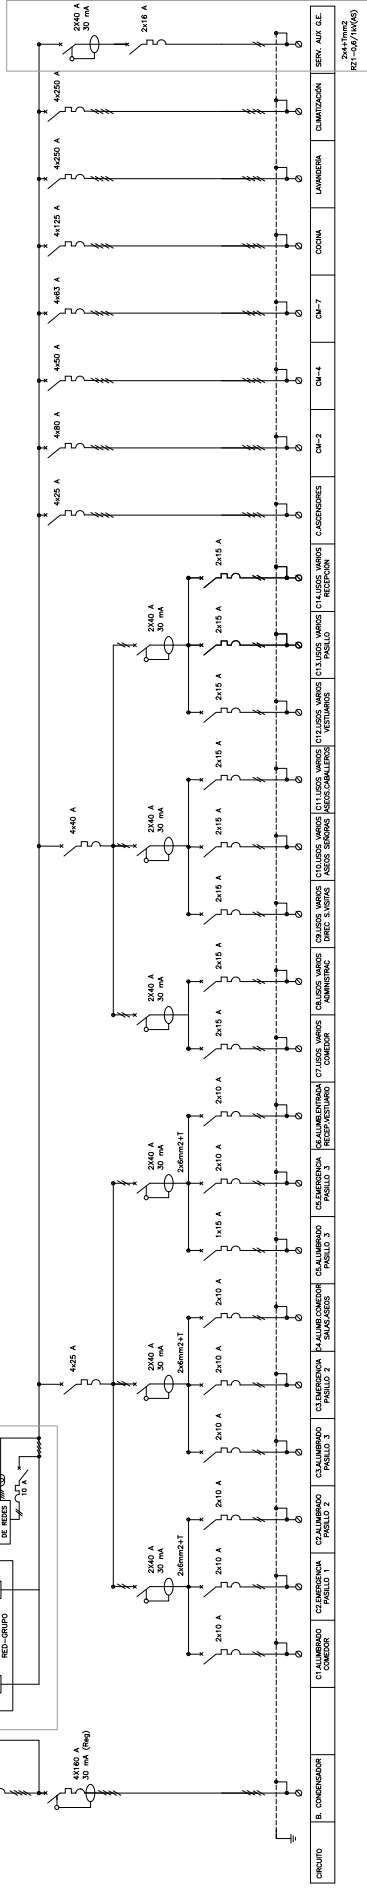NEVO CIRCUITO PARA ALIMENTACION DE AUXILIARES DEL GRUPO ELECTROGENO

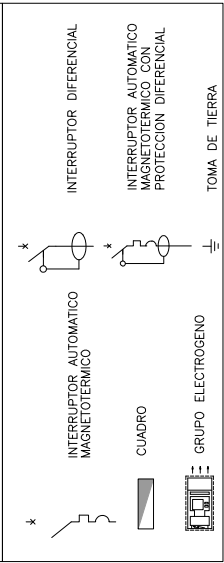

LEYENDA ESQUEMA UNIFILAR





Financiado por la Unión Europea

NextGenerationEU

Proyectos y Proyectos S.L.

Proyectos y Proyectos S.L.

Proyectos y Proyectos S.L.

PROYECTO DE INSTALACION DE OBRA

PARA LA INSTALACION DE GRUPO ELECTROGENO PARA SERVICIOS ESSENCIALES EN EL CENTRO DE ATENCION RESERVA EN EL CENTRO DE ATENCION RESERVA DE TRANSFORMACION Y RESILIENCIA - FINANCIADO POR LA UNION EUROPEA - NEXT GENERATION EU

Proyectos y Proyectos S.L.

PROPIEDAD:

JUAN MANUEL JARA

PLANO:

ESQUEMAS UNIFILARES

NUMERO:

IEL

FECHA:

6-FEBRERO-2026

ESCALA:

S/E