


CUADRO GENERAL DE PROTECCION EXISTENTE

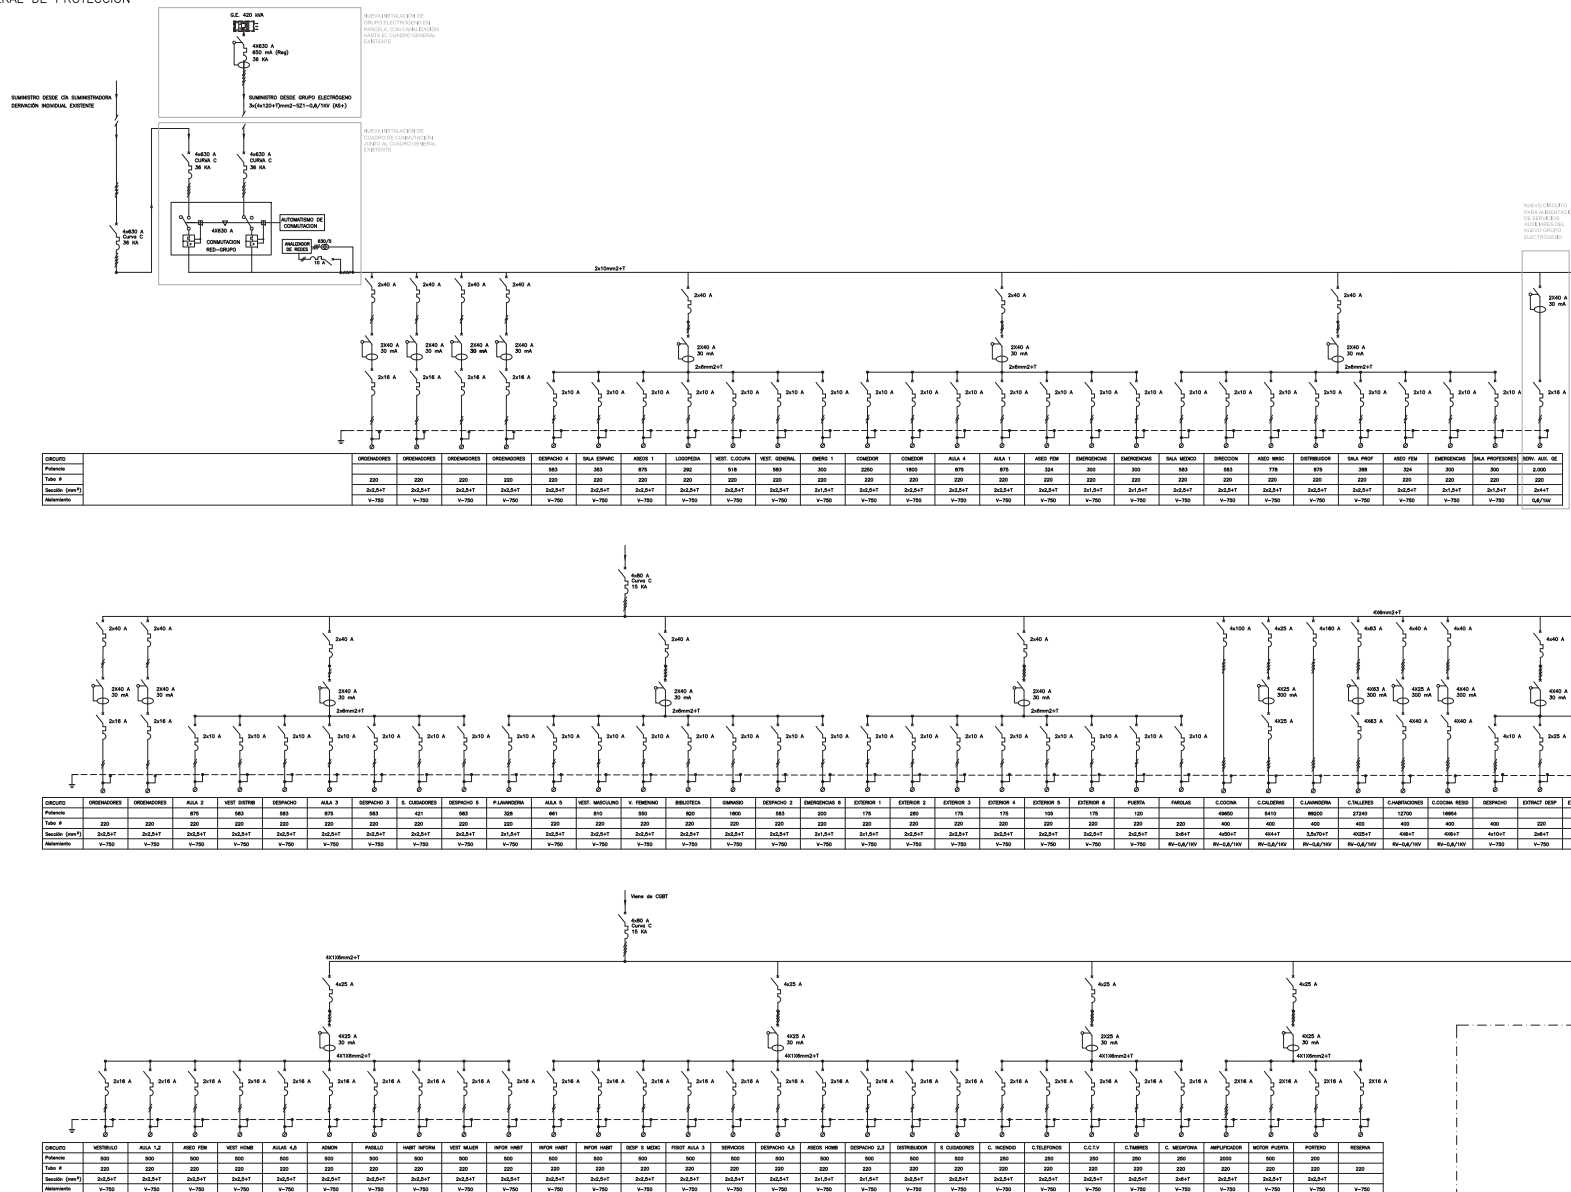

GOBIERNO DE ESPAÑA
MINISTERIO DE TRABAJO Y SEGURIDAD SOCIAL

Financiado por la Unión Europea
NextGenerationEU

PROYECTO DE EJECUCIÓN DE OBRA:

PARA LA INSTALACIÓN DE GRUPO ELECTROGENO PARA SERVICIOS ESENCIALES EN EL CENTRO DE ATENCIÓN RESIDENCIAL A PERSONAS CON DISCAPACIDAD INTELECTUAL DE MAJADAHONDA A TRAVÉS DEL PLAN DE RECUPERACIÓN, TRANSFORMACIÓN Y RESILIENCIA - FINANCIADO POR LA UNIÓN EUROPEA - NEXT GENERATION EU
Avd. Guadarrama, 44, 20220 Majadahonda (Madrid).

PROPIEDAD:

CONSEJERÍA DE FAMILIA, JUVENTUD Y ASUNTOS SOCIALES

PLANO:

INSTALACIÓN DE ELECTRICIDAD
ESQUEMA UNIFILAR

ESCALA: S/E

FECHA: 6-FEBRERO-2026

NUMERO:

IEL 02