




ANCLAJES CINTURON DE SEGURIDAD (Seguro de anclaje móvil)

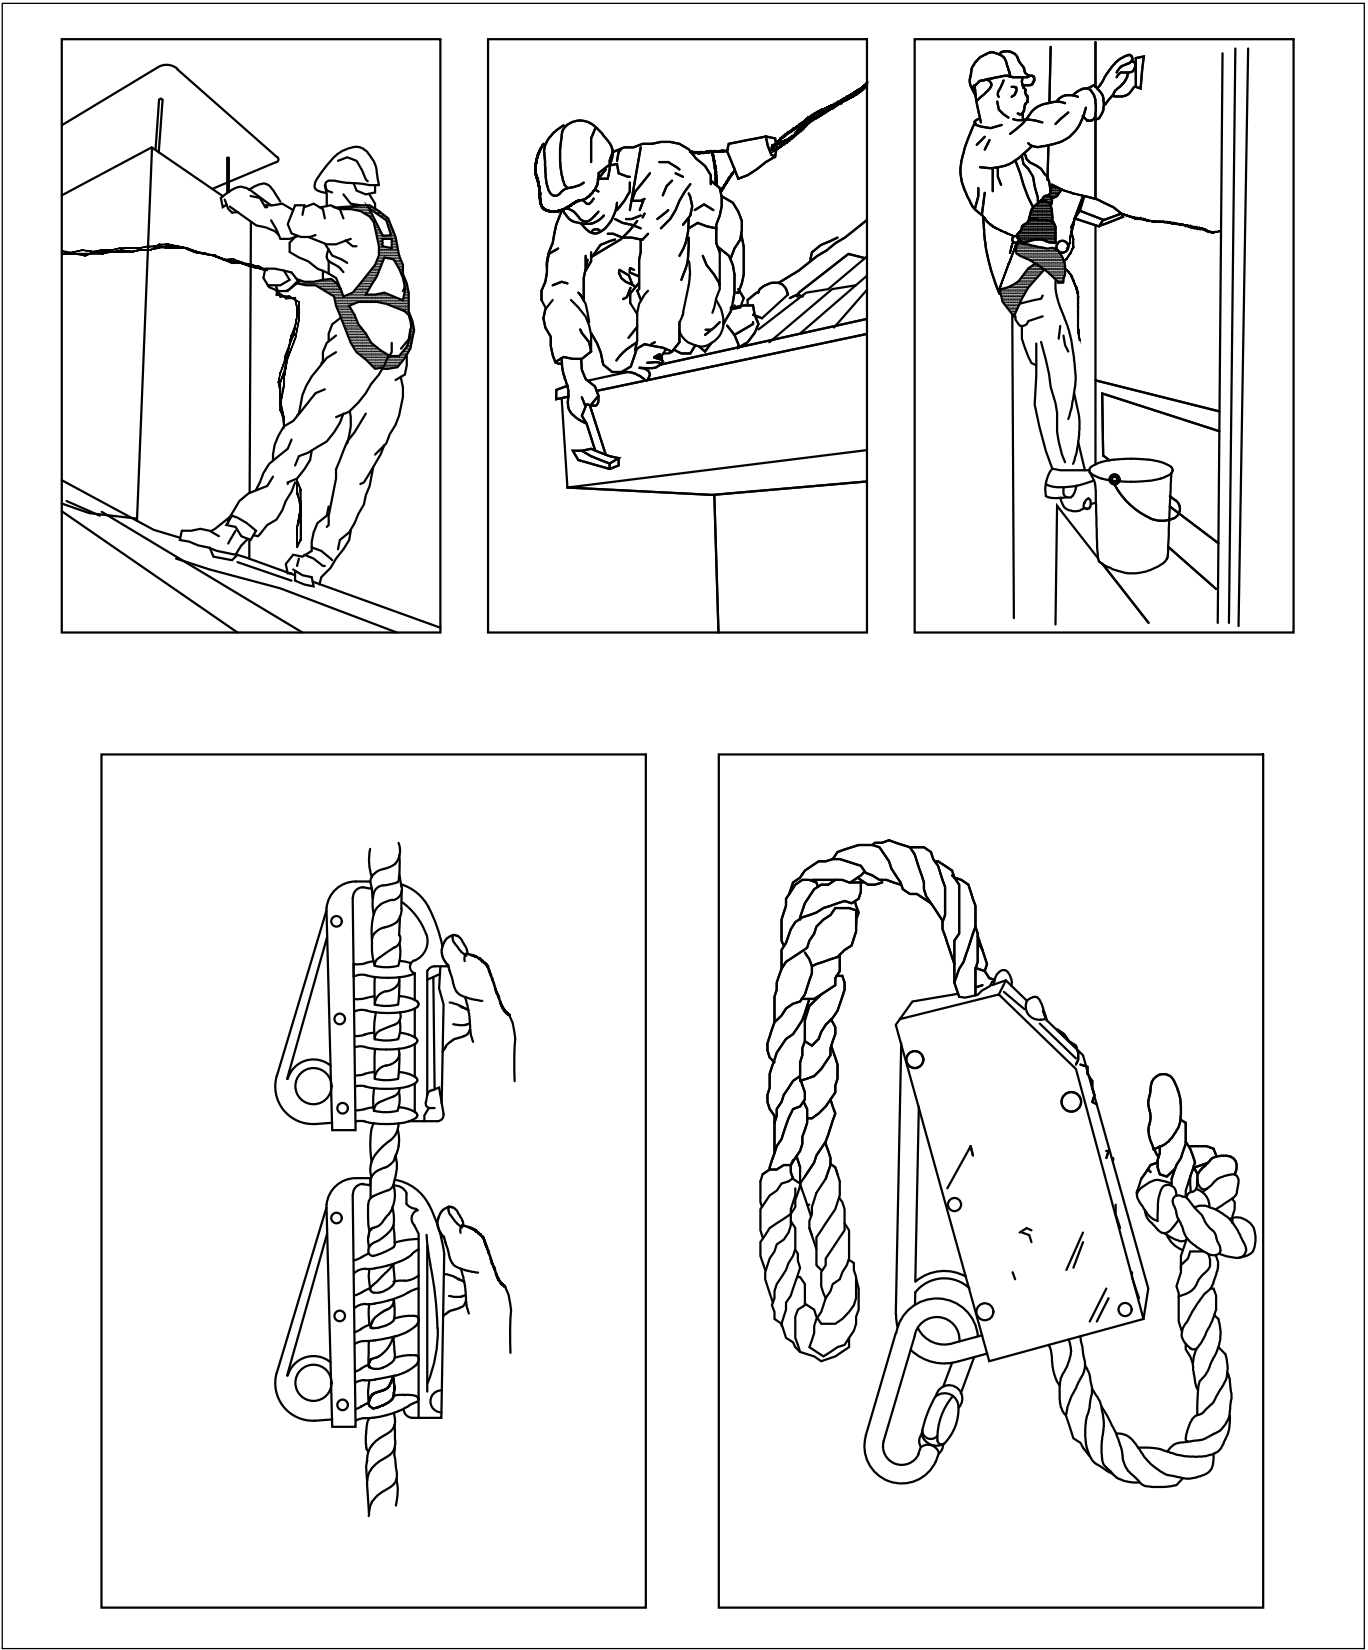


ANCLAJES CINTURON DE SEGURIDAD (Seguro autom. anticaídas)

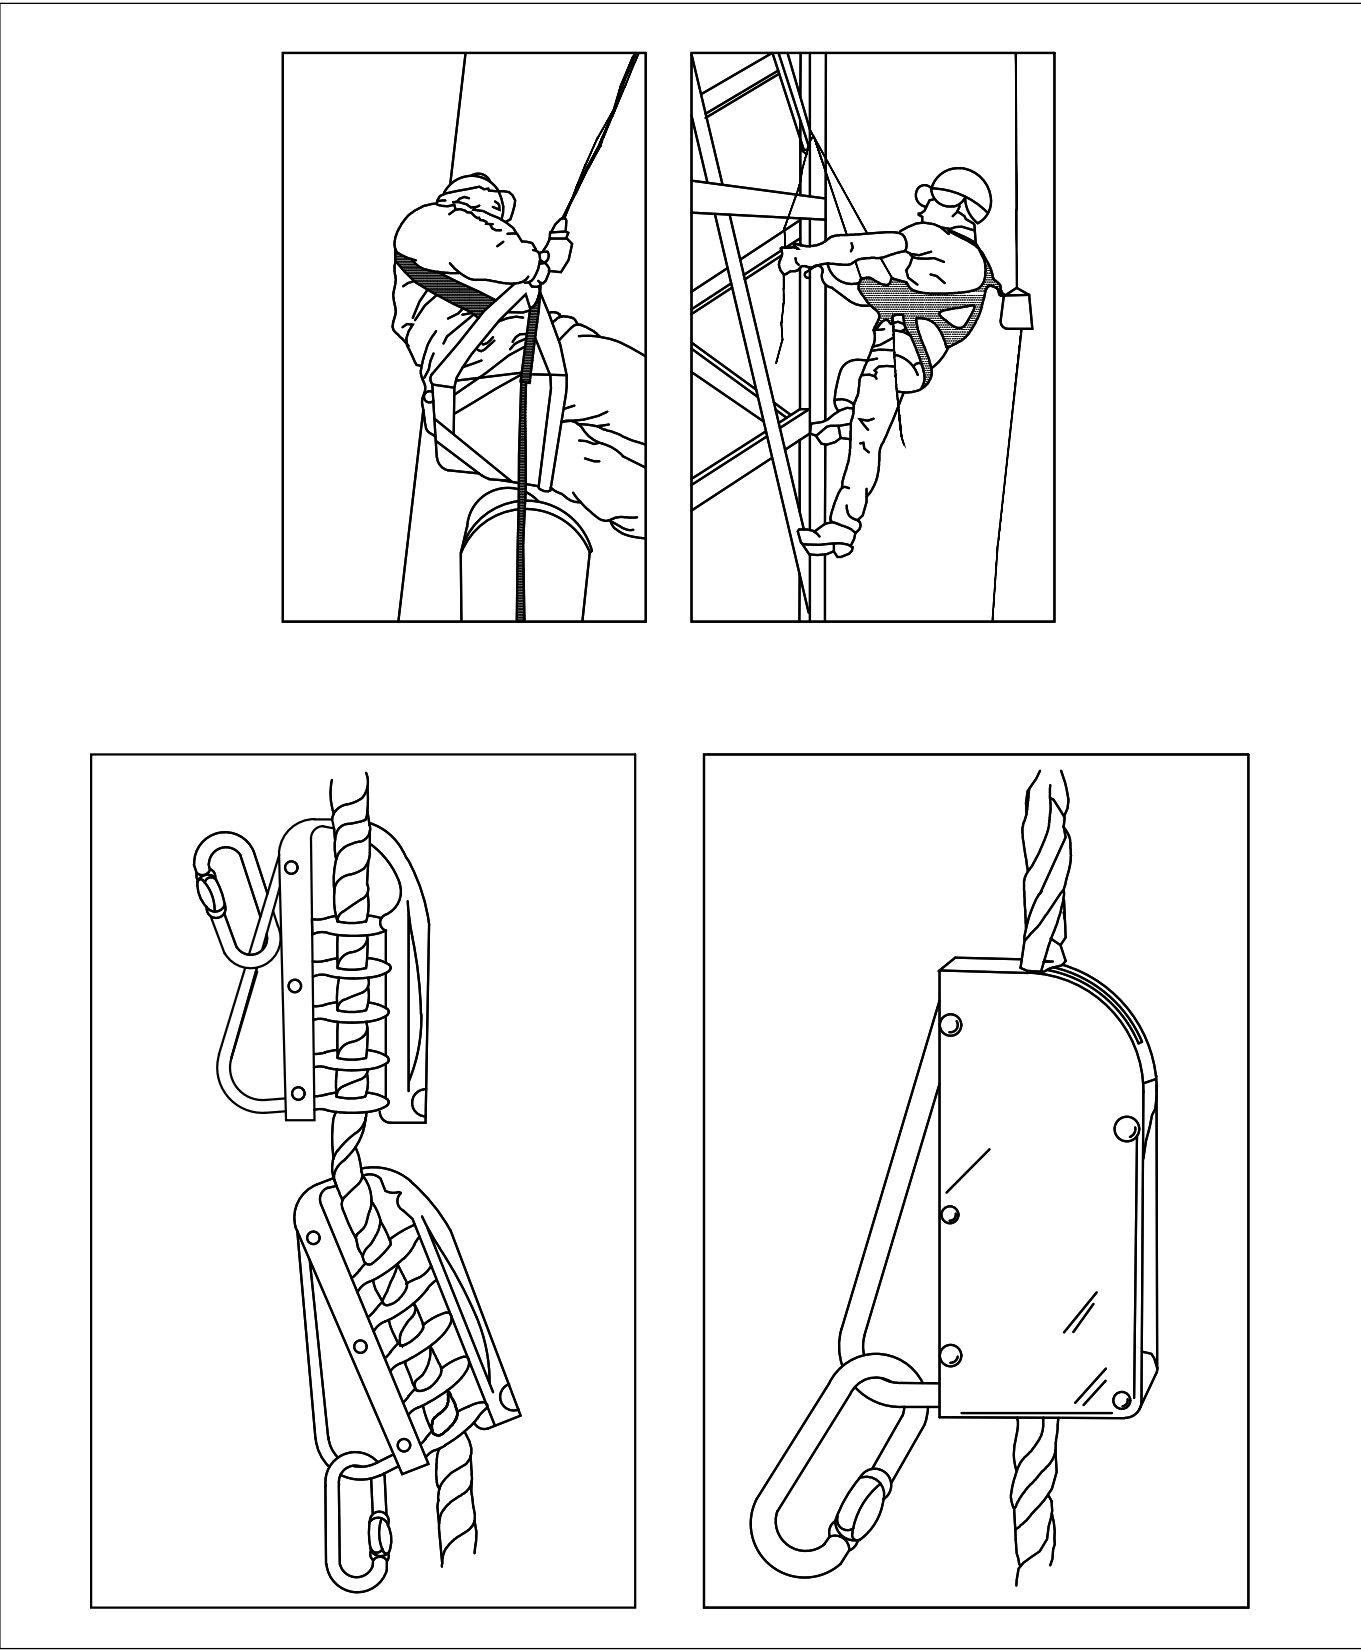


PROTECCIONES INDIVIDUALES (Gafas de seguridad I)

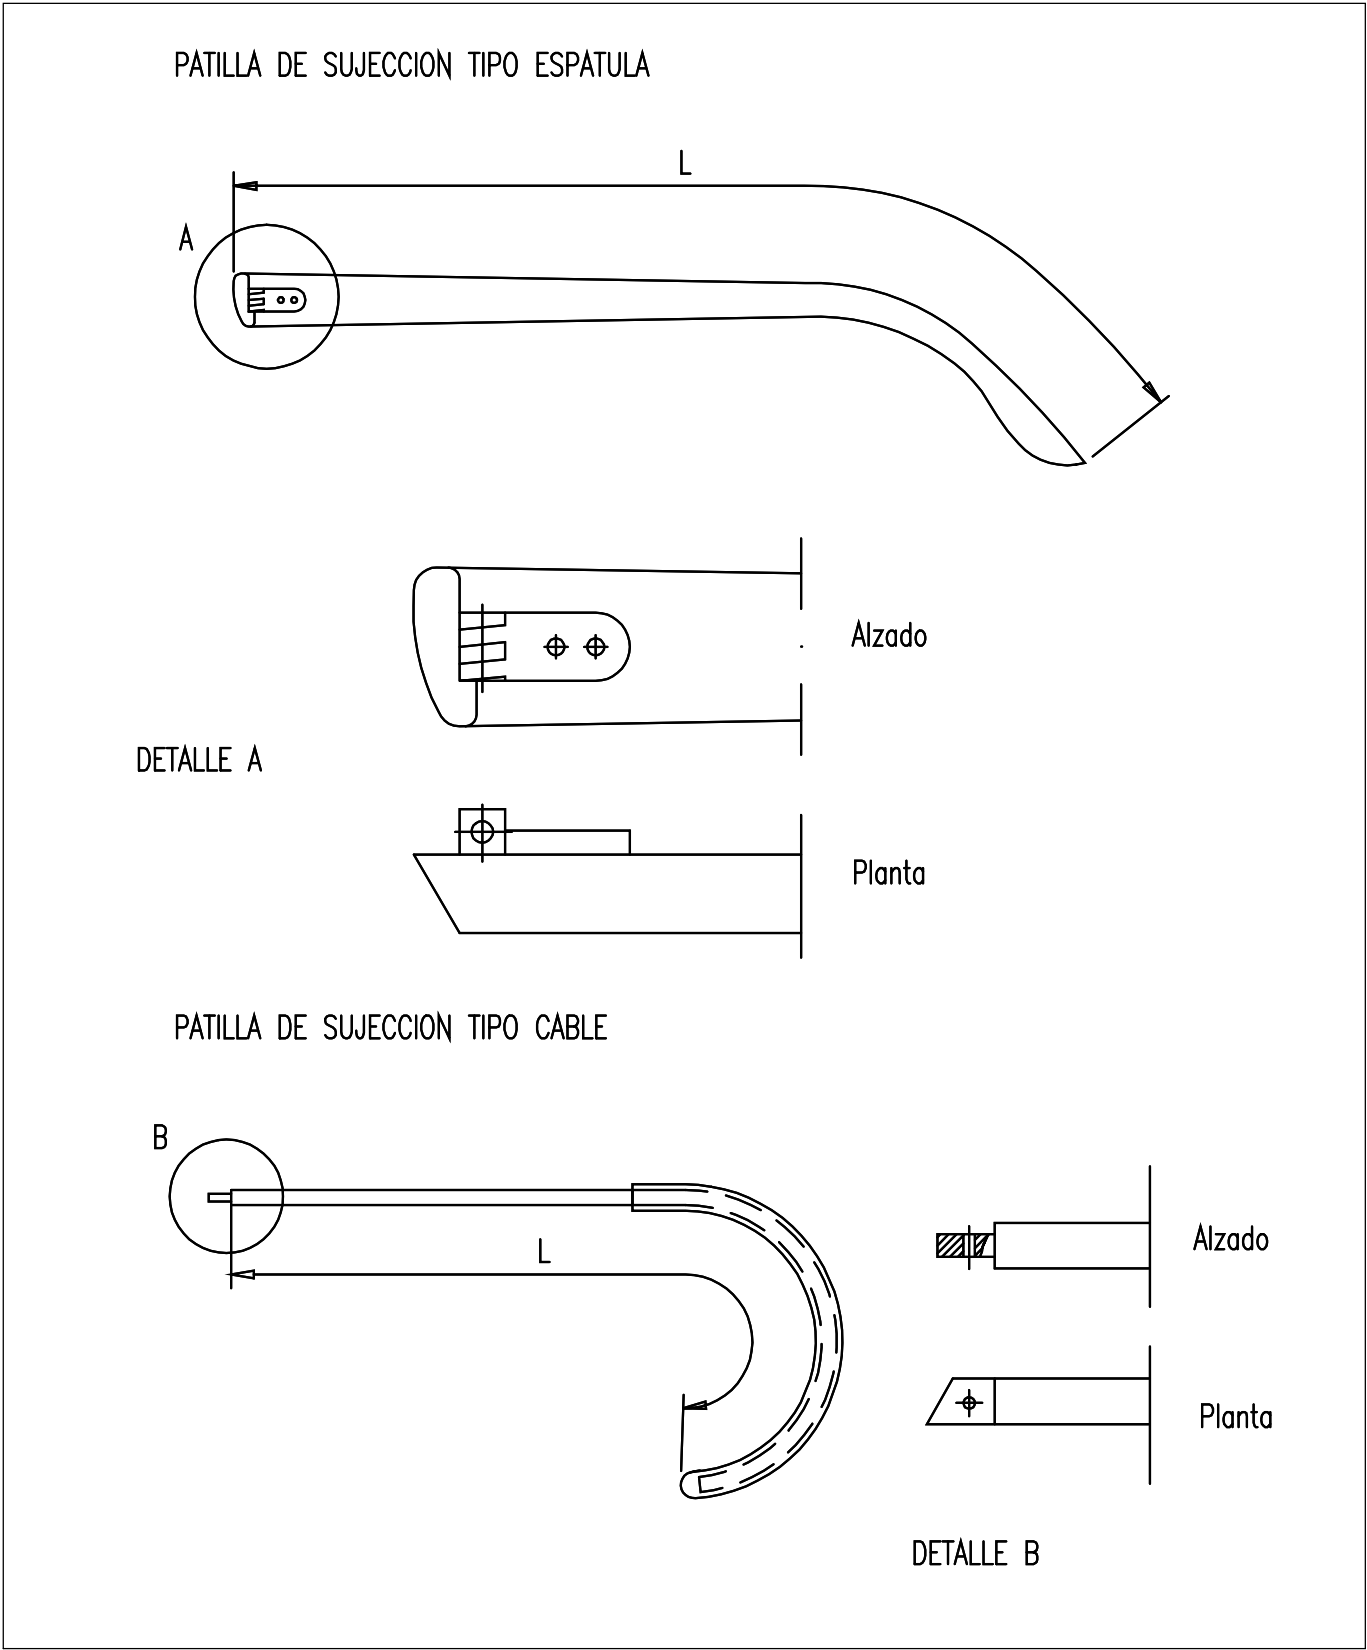


PROTECCIONES INDIVIDUALES (Gafas de seguridad II)

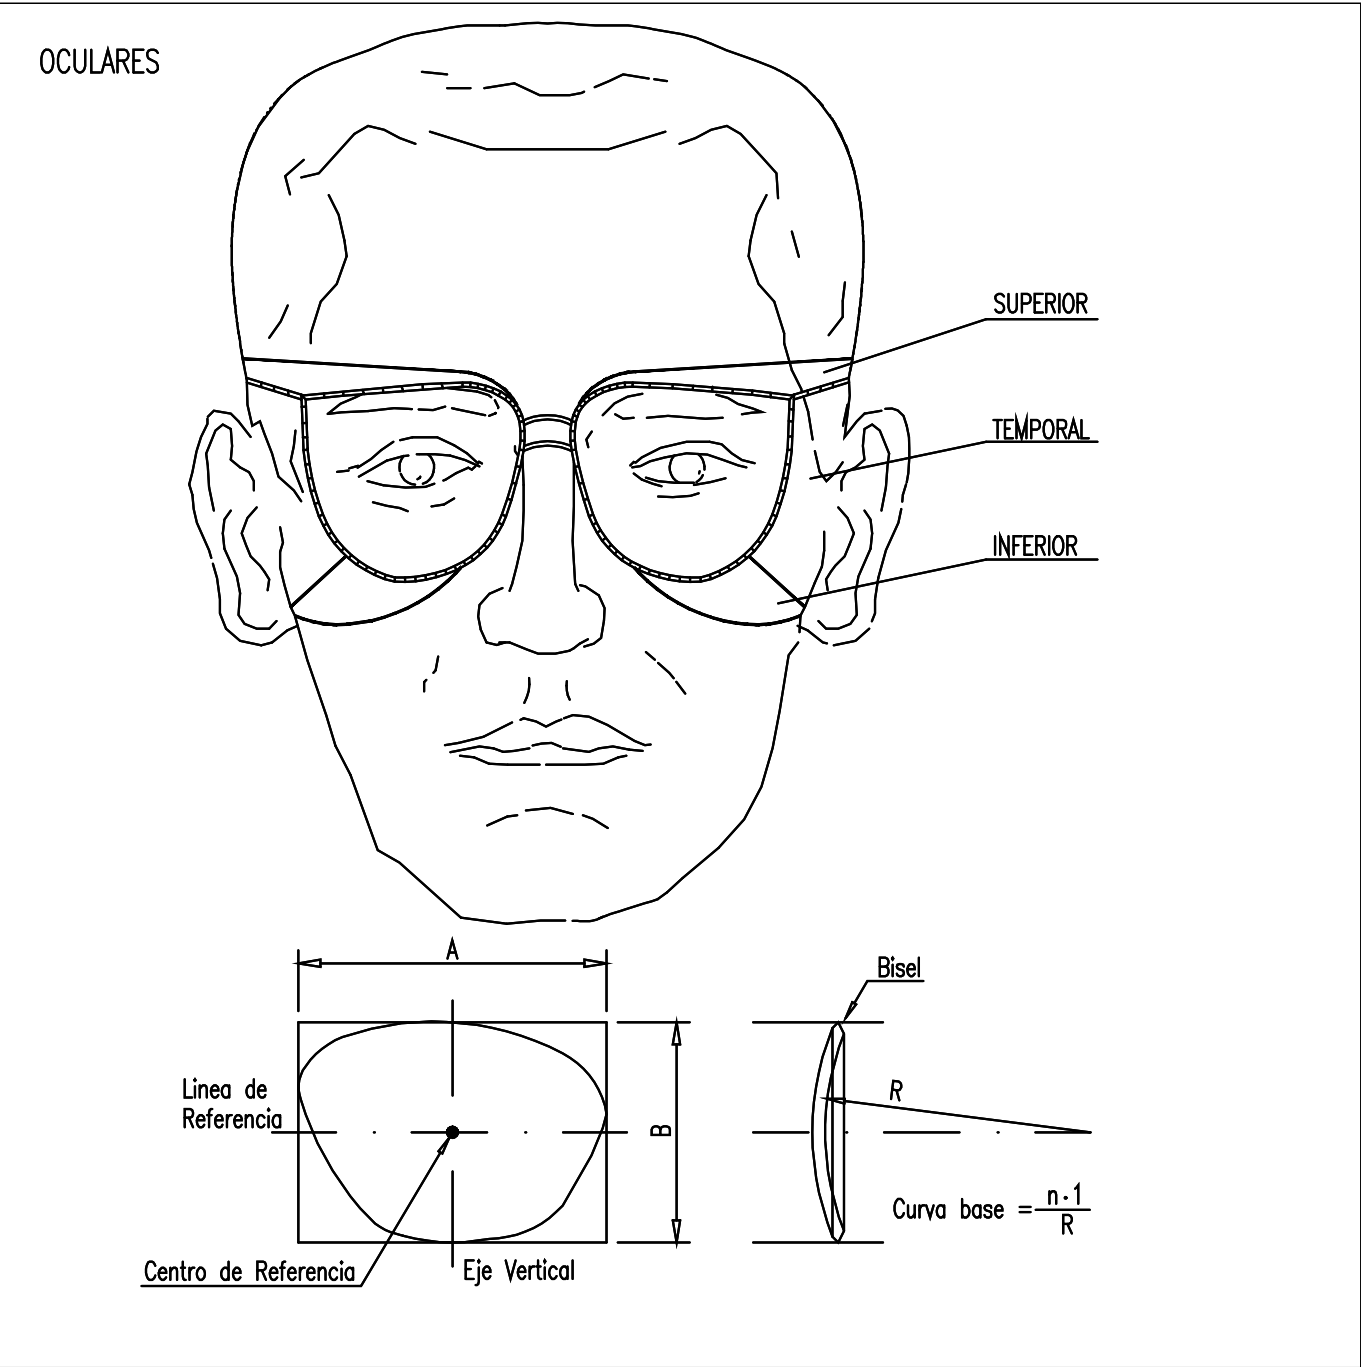


PROTECCIONES INDIVIDUALES (CASCO DE SEGURIDAD)

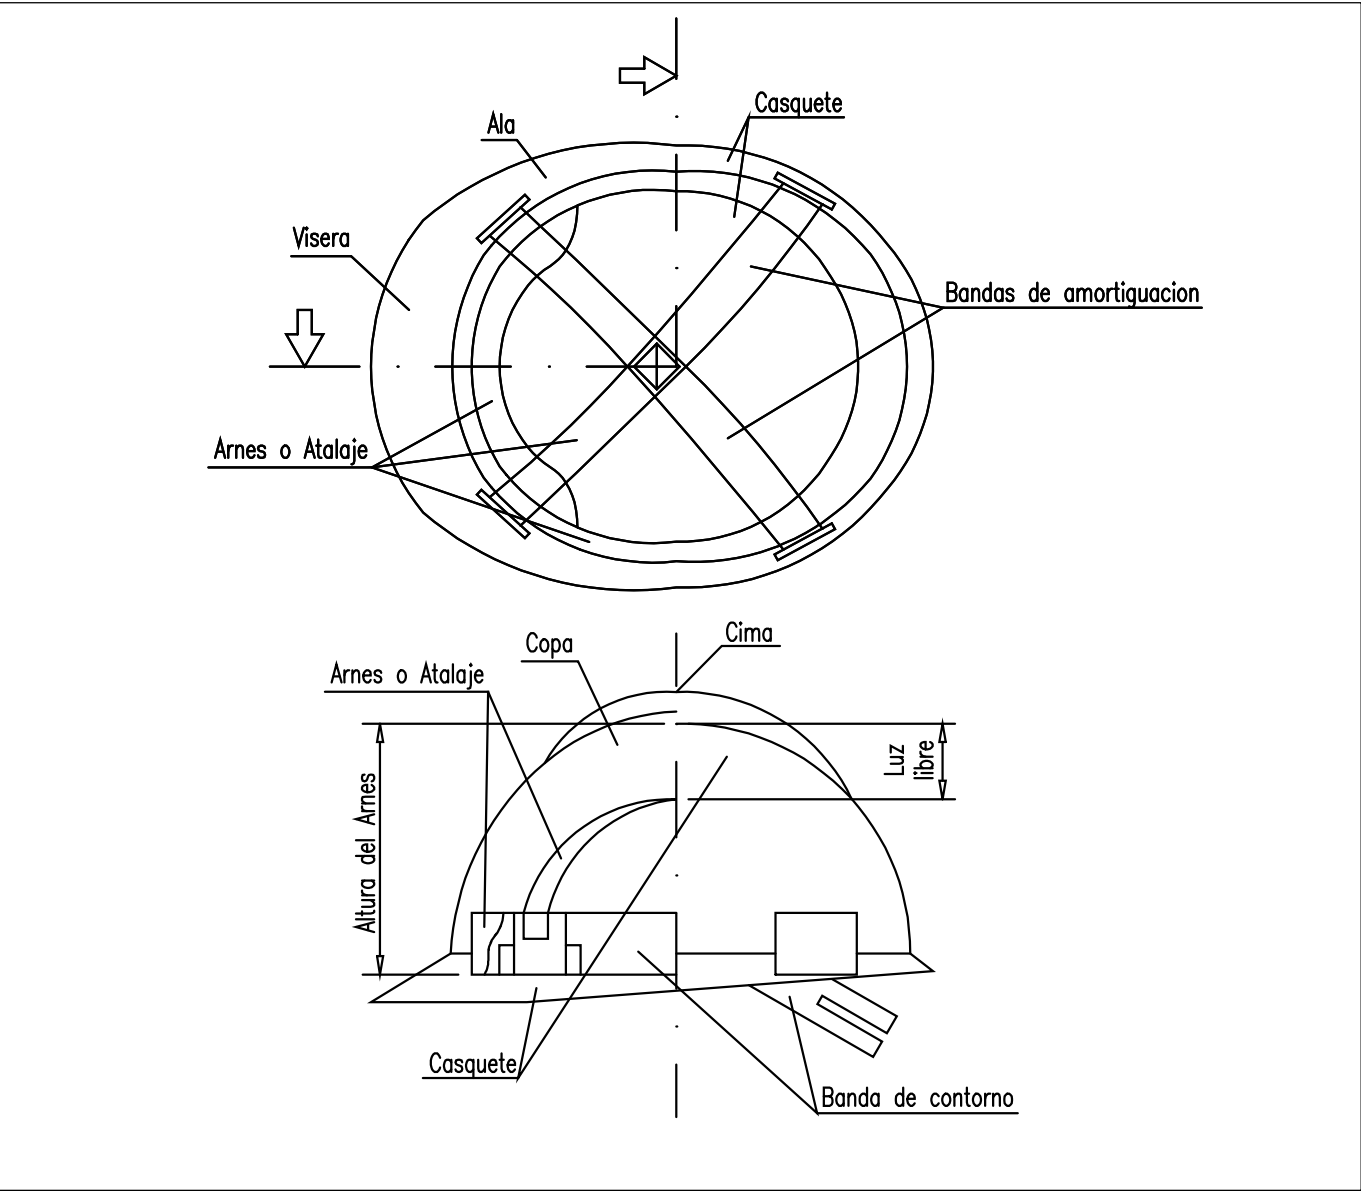


FORMAS QUE PUEDEN SER UTILIZADAS EN ESLINGAS Y ESTROBOS:

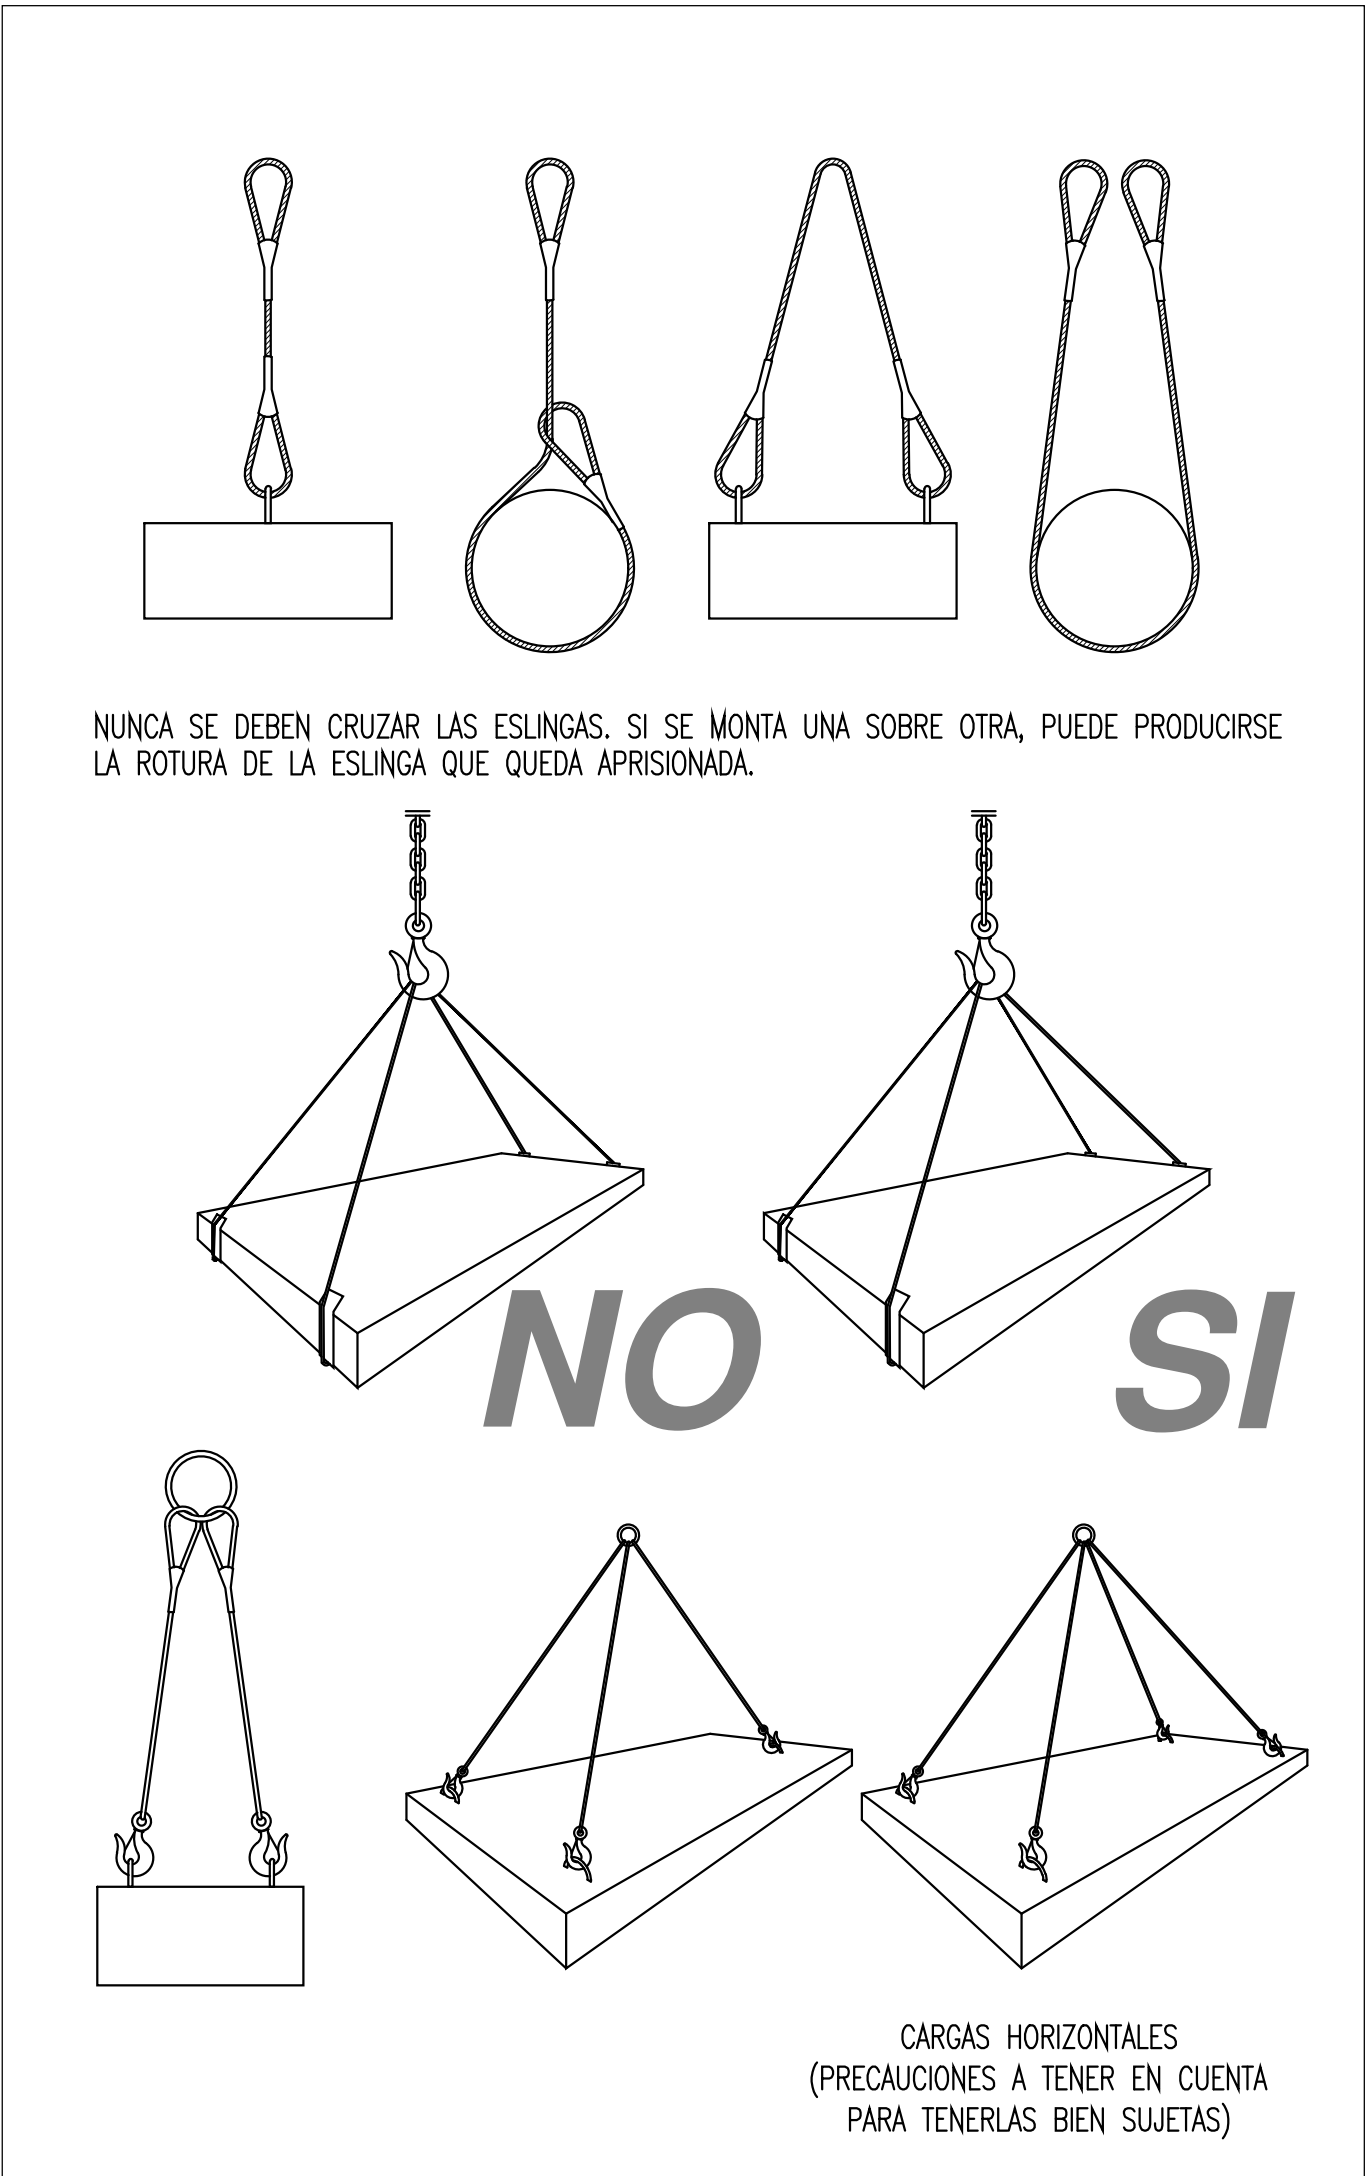

SEÑALES PARA MANEJO DE GRUA

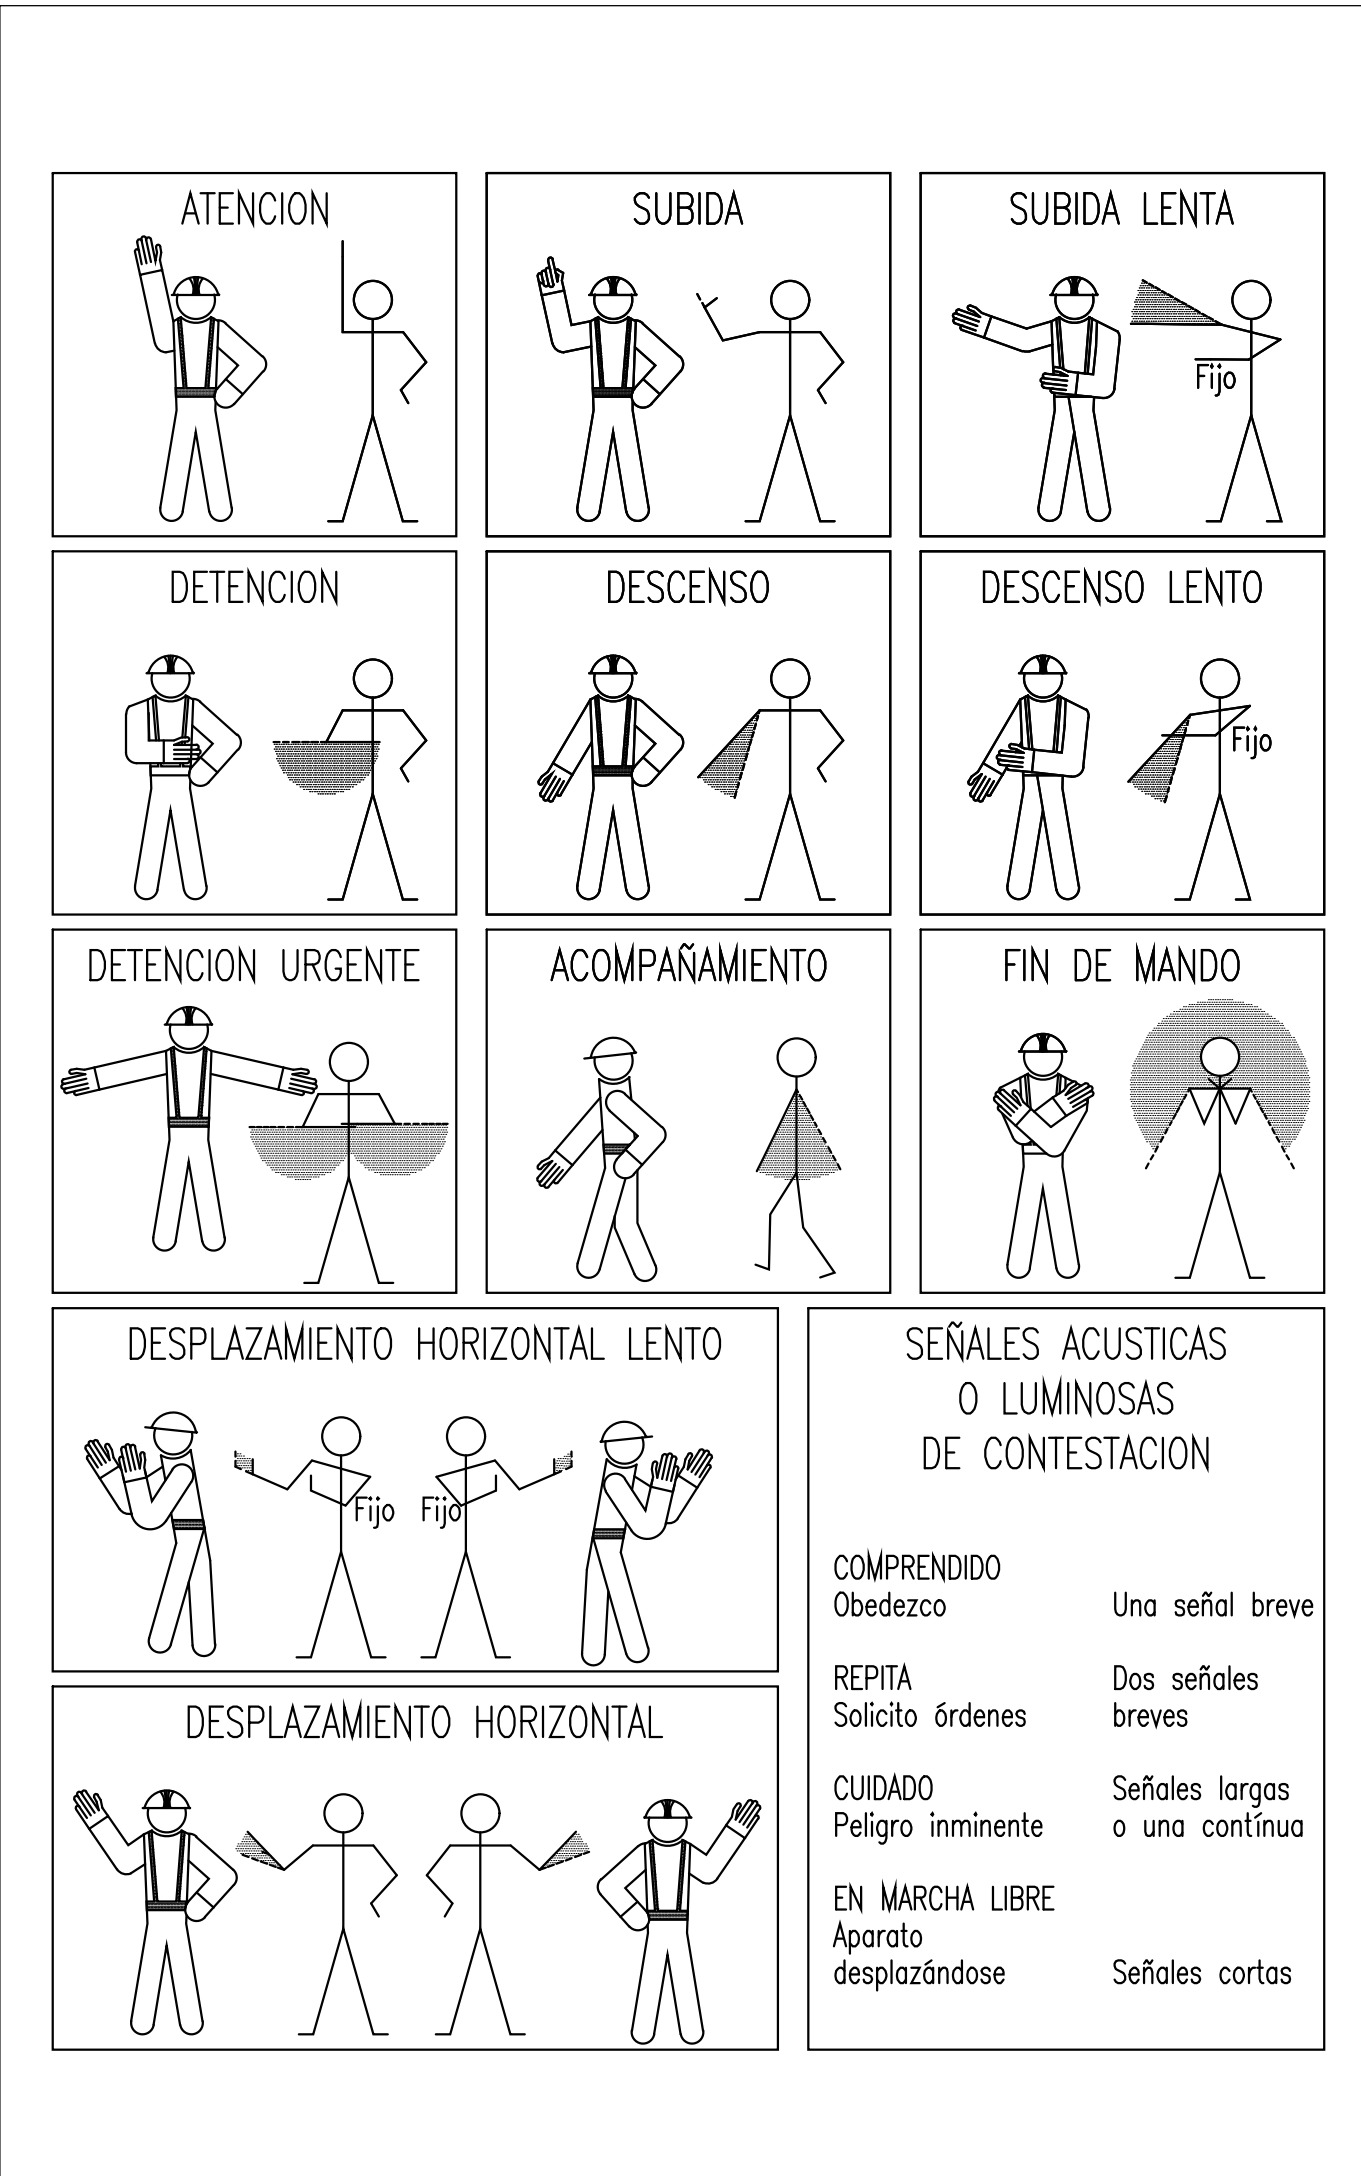

VERTIDO DE ESCOMBROS

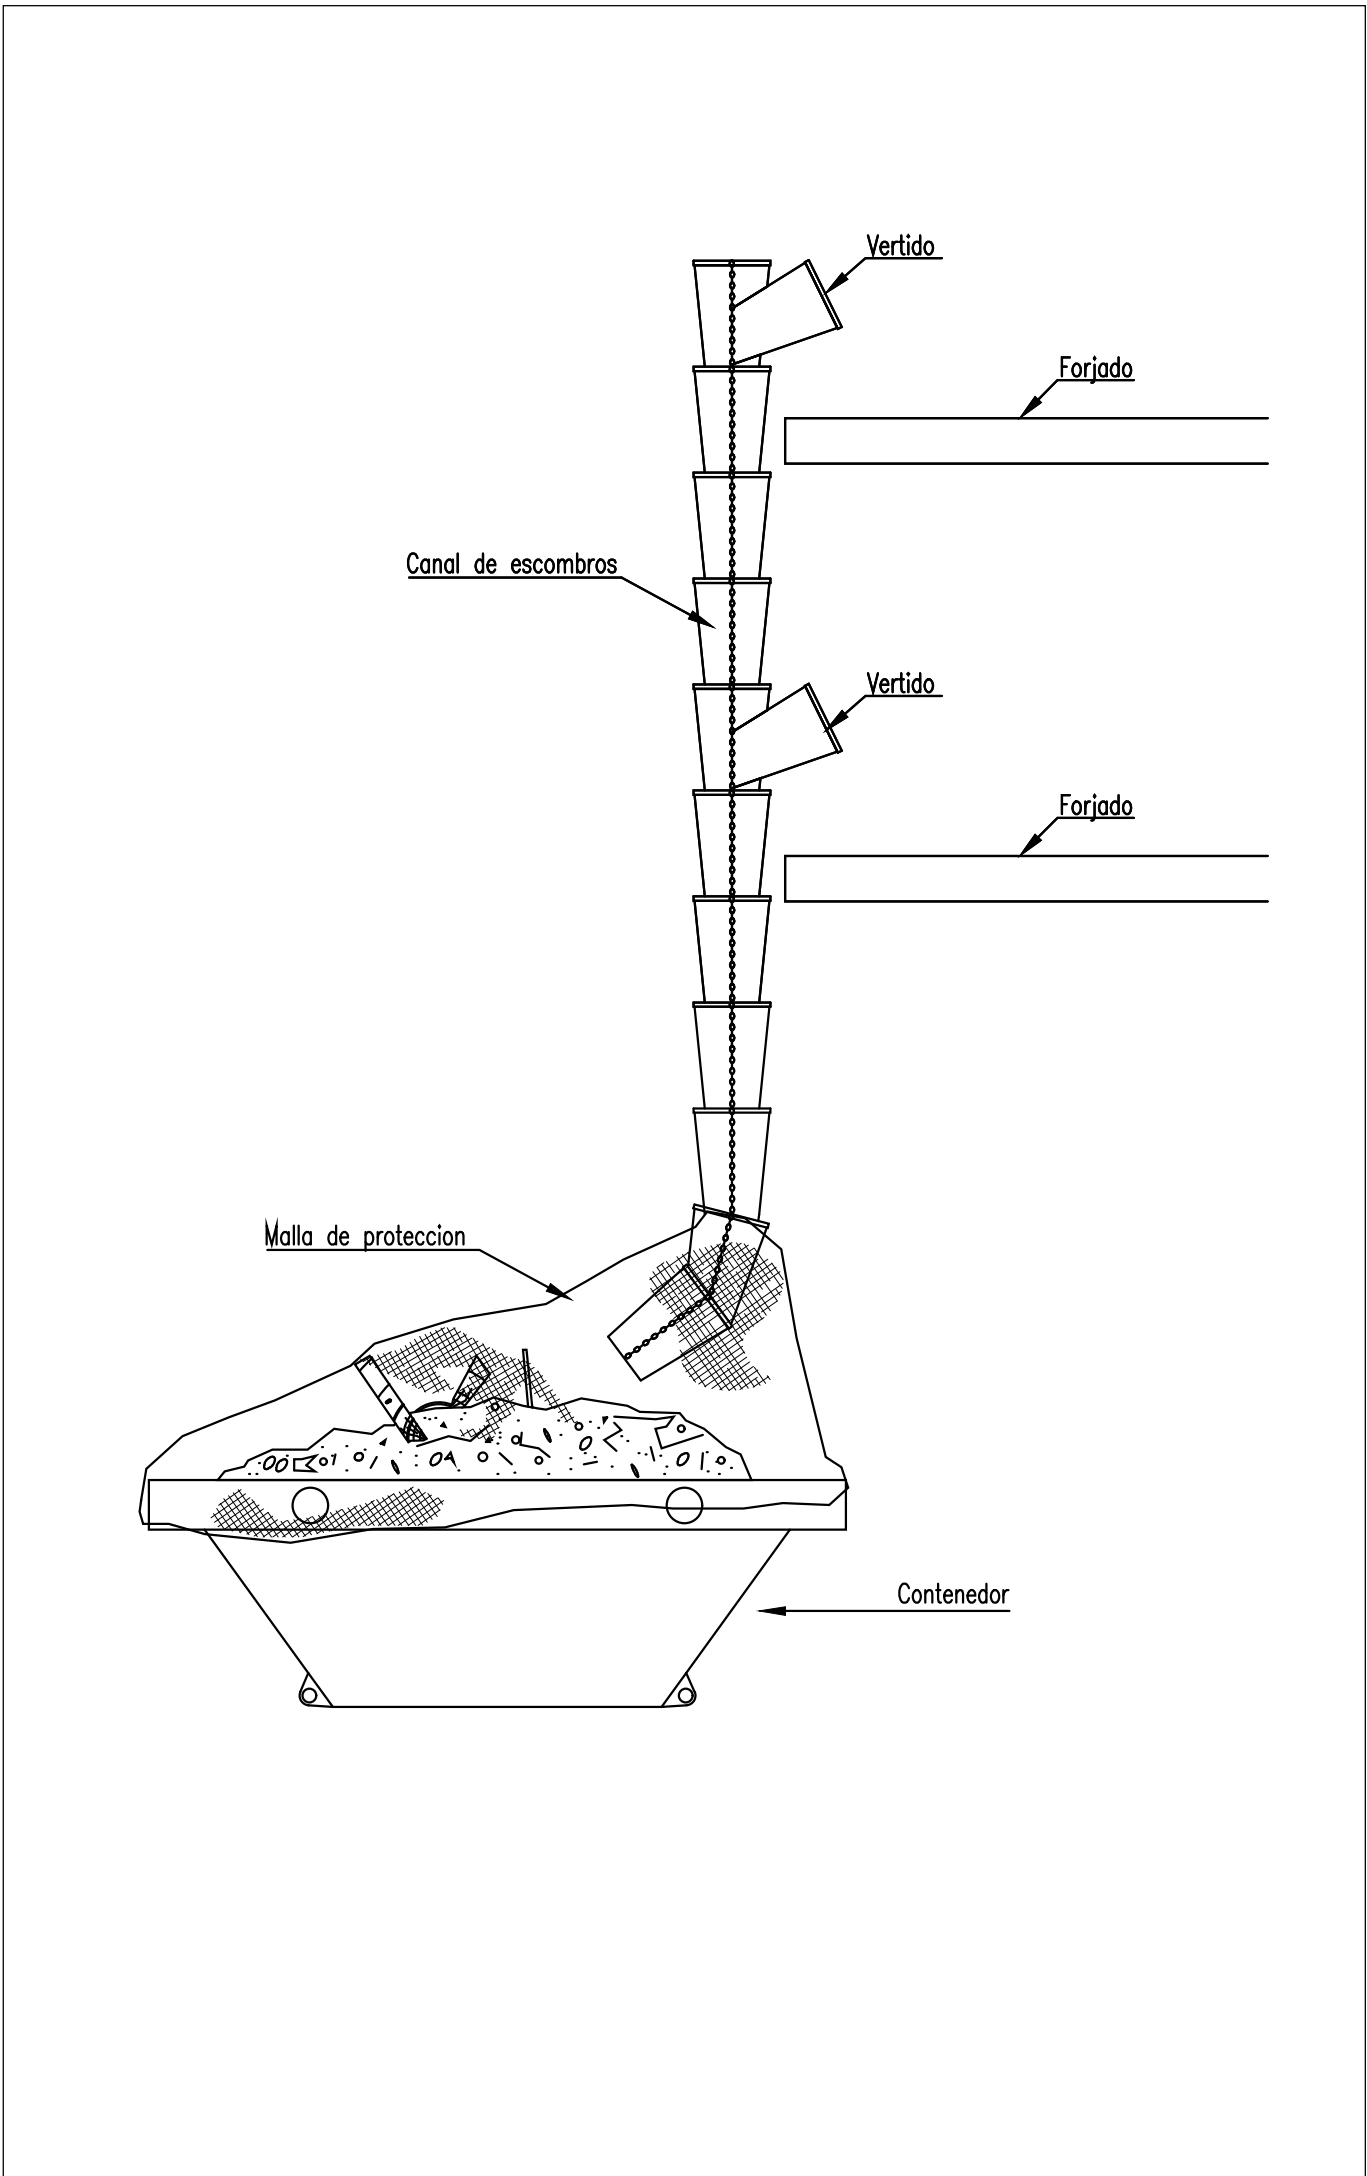

Dirección General de Infraestructuras y Servicios
CONSEJERÍA DE EDUCACIÓN, CIENCIA Y UNIVERSIDADES

Comunidad de Madrid

PROYECTO BÁSICO Y DE EJECUCIÓN
Rehabilitación de Muro y Mejora de Accesibilidad en el CEPA Aluche de Madrid

SITUACION
Calle de Ocaña, 35, 28047 Madrid

PLANO
SEGURIDAD Y SALUD
DETALLES I

PROPIEDAD
D.G. Infraestructuras y Servicios de la Consejería de Educación, Ciencia y Universidades
c/ Santa Hortensia, 30. 28002. Madrid
ARQUITECTA
Marta Sánchez Valencia



16SS02
ESCALA
DINA1 S/E
FECHA
oc1 2023
REVISADO