








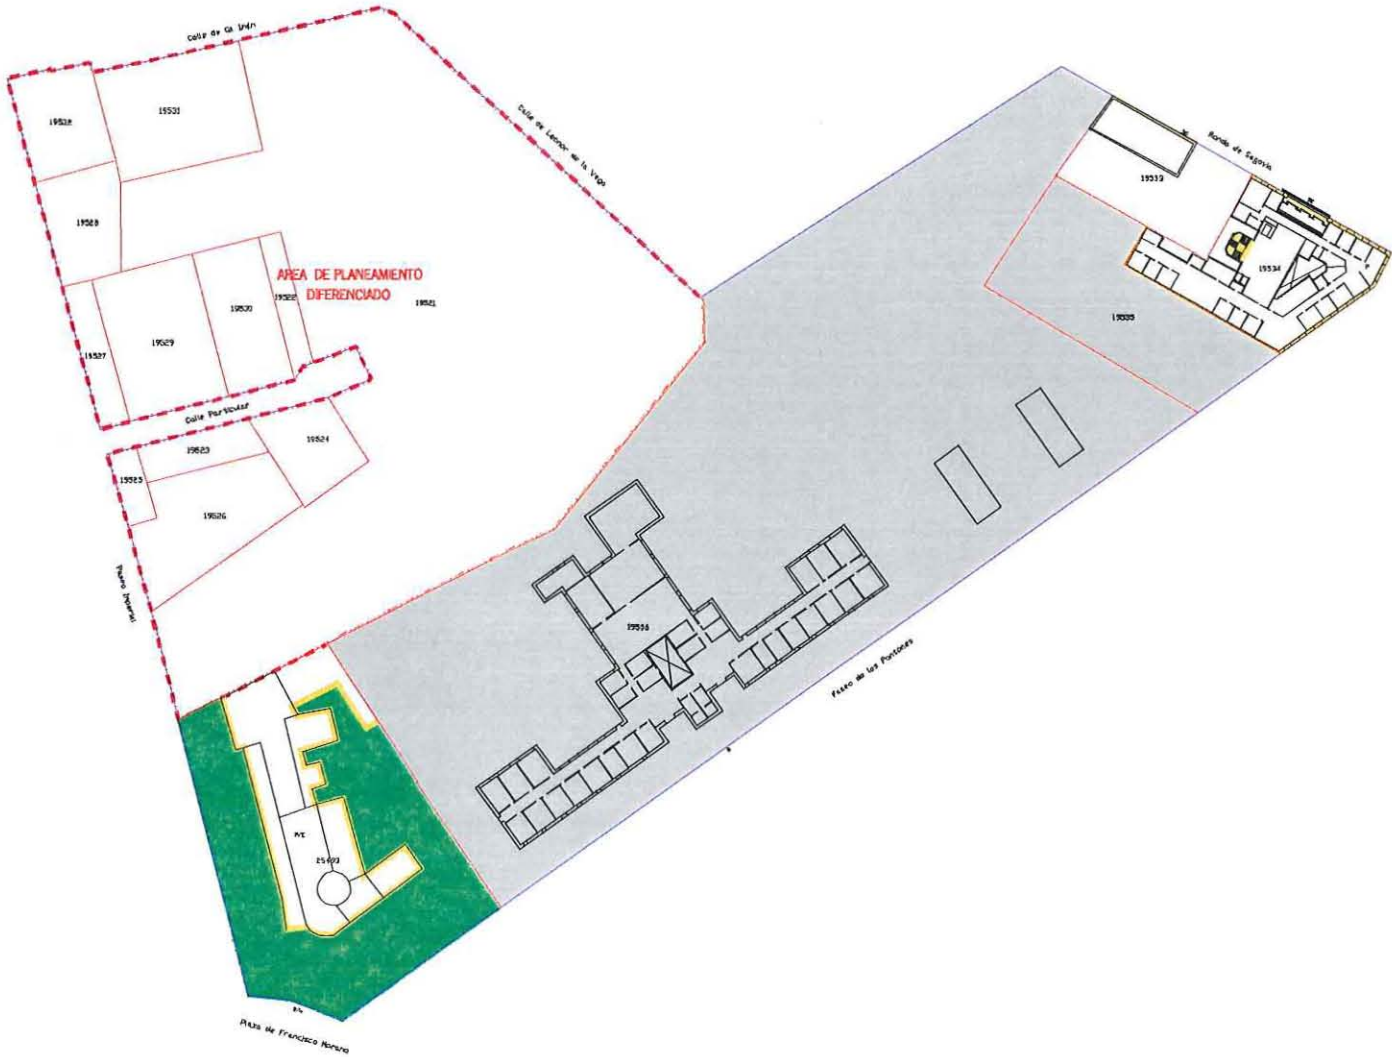

Plan General
de Ordenación
Urbana
1997



Análisis de
la Edificación

DISTRITO : 02
BARRIO : 21
MANZANA : 028

ESCALA : 1/2000

CONDICIONES DE PROTECCION		OTRAS CONDICIONES	
	Areas y elementos arquitectónicos de restauración obligatorio		Edificación no protegida
	Areas y elementos arquitectónicos protegidos		Zonas de ubicación preferente de patios
	Areas de protección auxiliar		Jardines o espacios libres protegidos
	Portales o zaguanes de restauración obligatoria		Fondo máximo para nueva planta o reestructuración general