

Plan General
   
 de Ordenación
   
 Urbana
   
 1997

Catálogo de
   
 Elementos
   
 Protegidos

A-Edificios




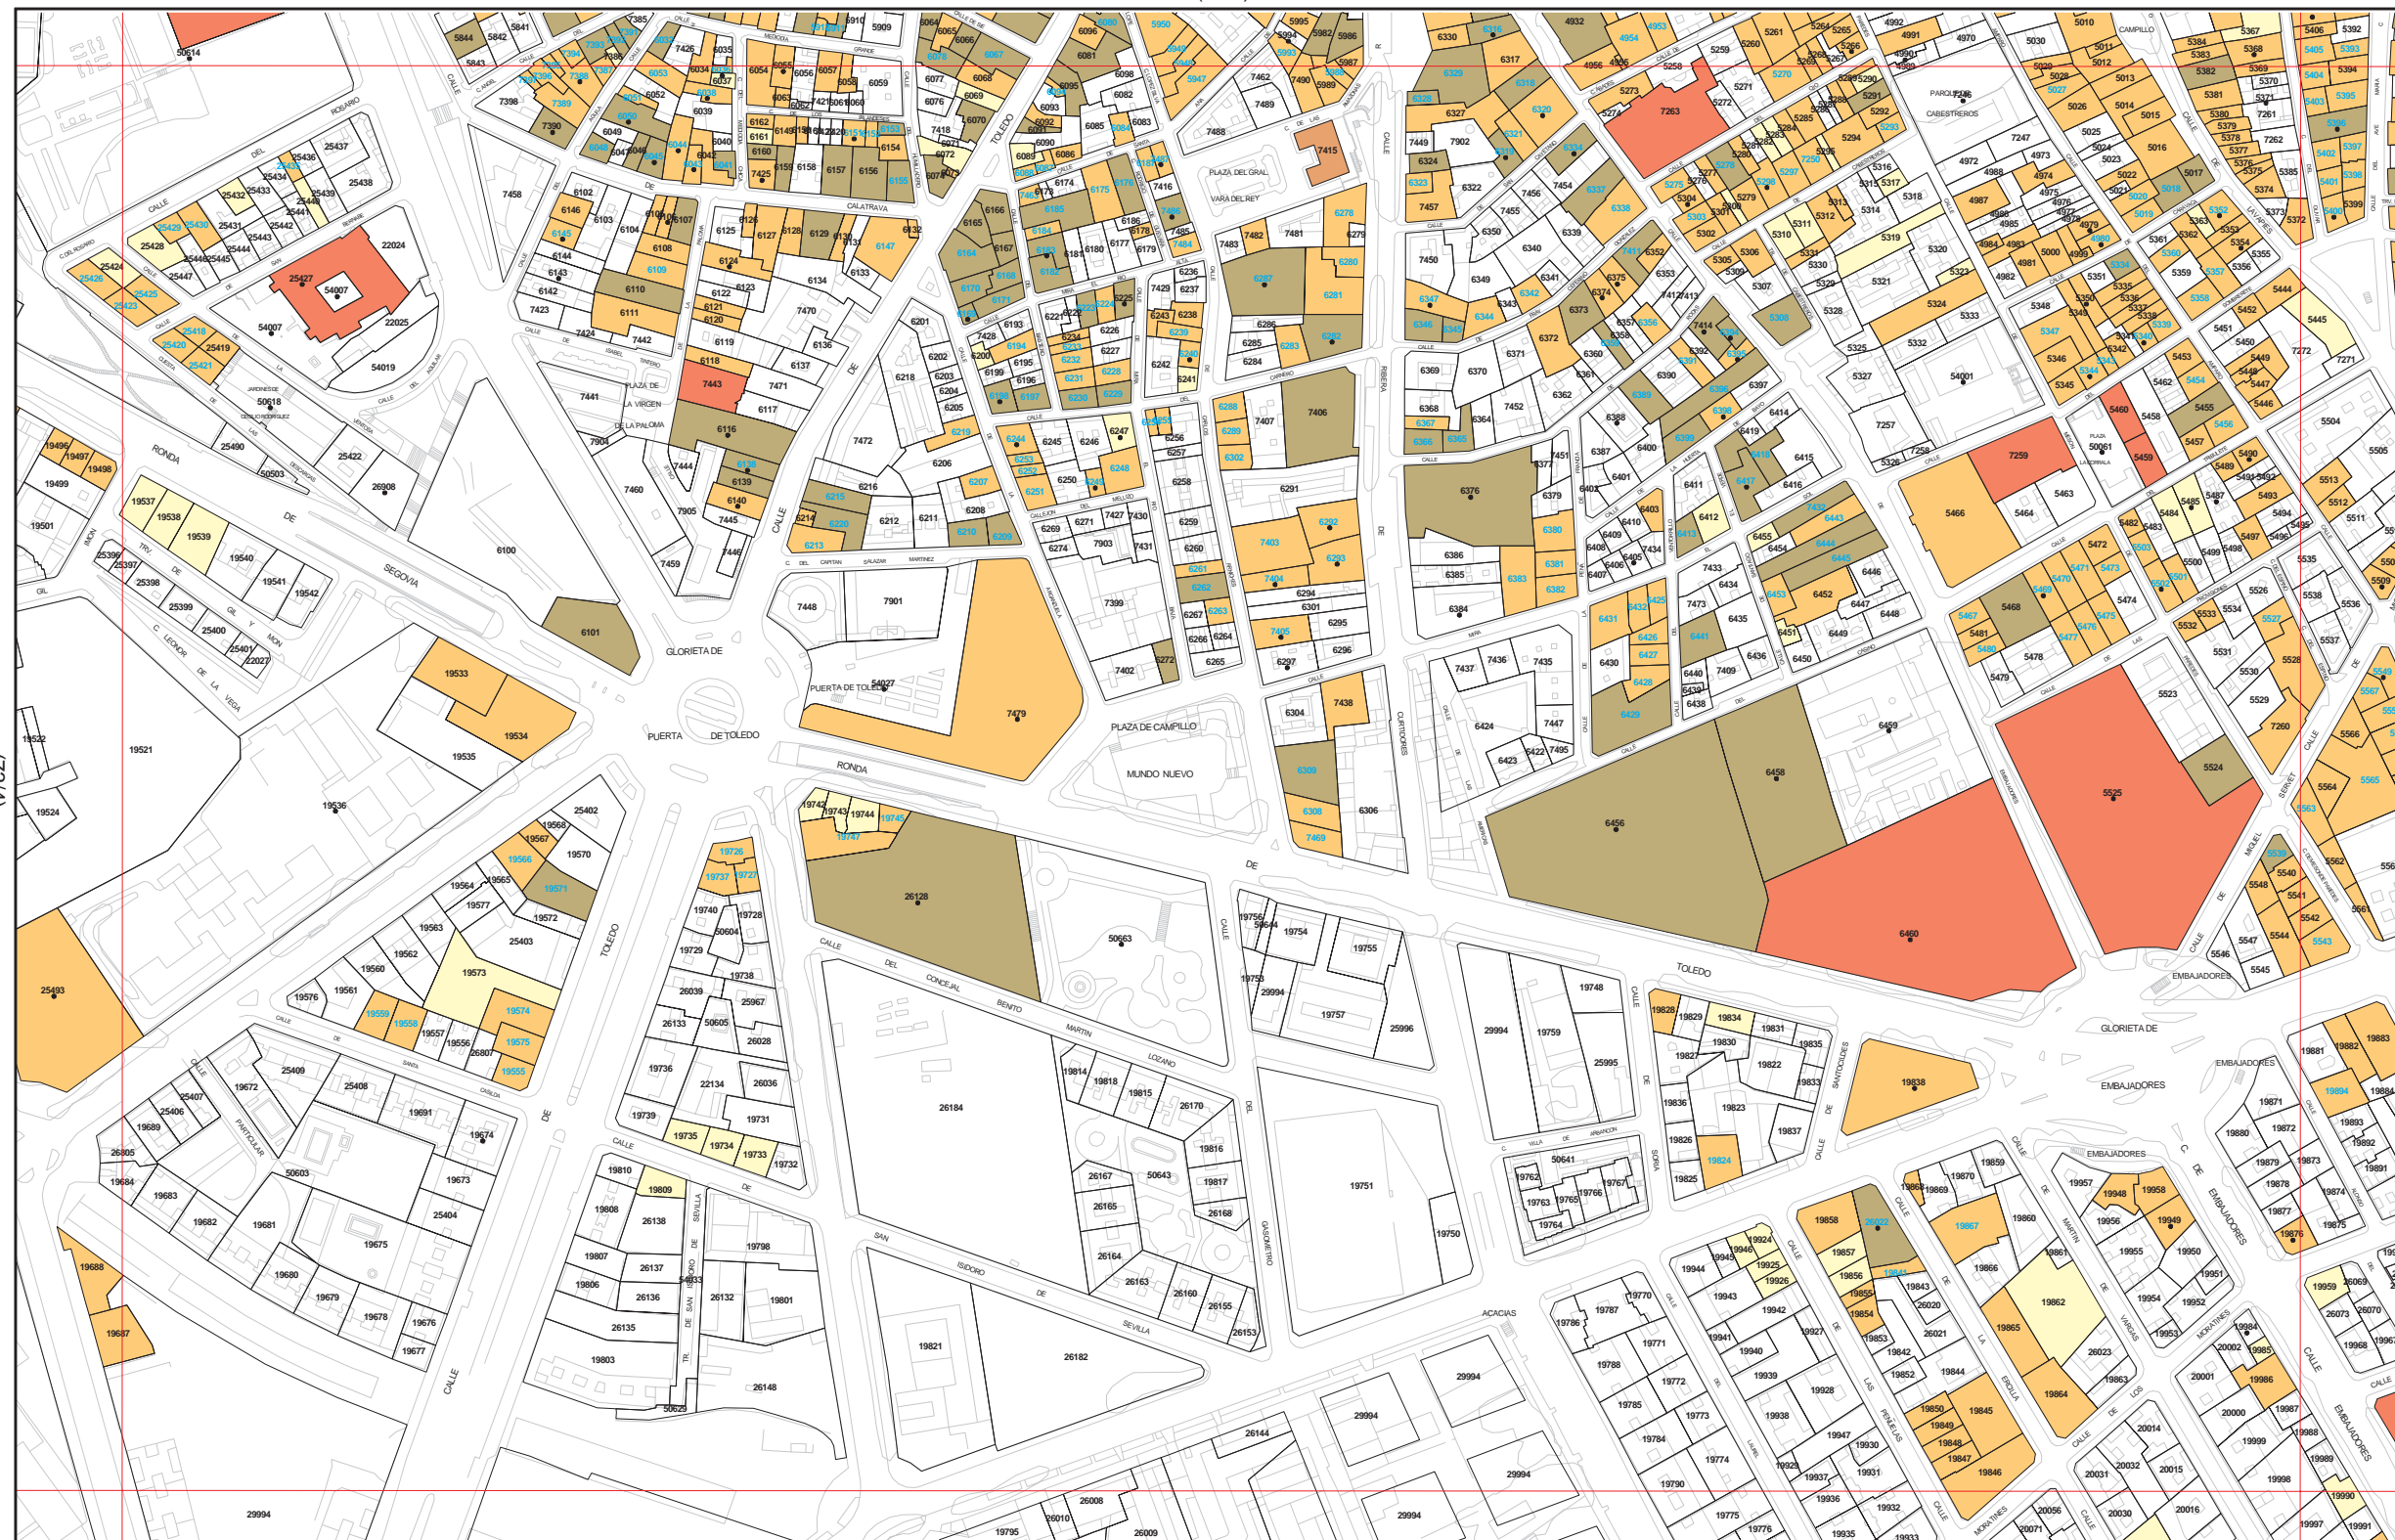



Gráfico de distribución de hojas 1:5000 del Término Municipal

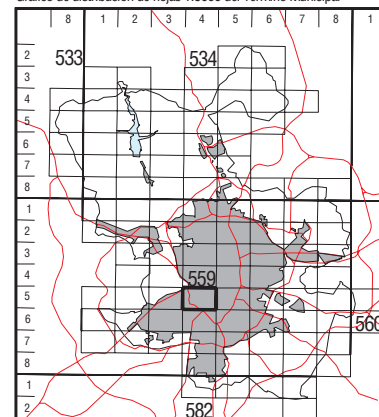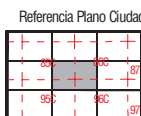

División hojas 1:2000

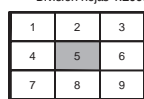

0.25 Ha

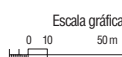

CATALOGACIÓN DE EDIFICIOS				
Niveles de Protección	Grados de Protección		Otras Condiciones	
Nivel 1	Singular		Remitido a Planeamiento	
	Integral		Colonias Históricas	
Nivel 2	Estructural		Conjuntos homogéneos	
	Volumétrico		Protección otros catálogos	•
Nivel 3	Parcial		Condiciones particulares	2559
	Ambiental			

(73/4)
   
 Hojas adyacentes
   
 (73/8)
   
 Límite de Hoja 1:2000



559/4 - 5/5

CA- 73/5