


CT2

CT1

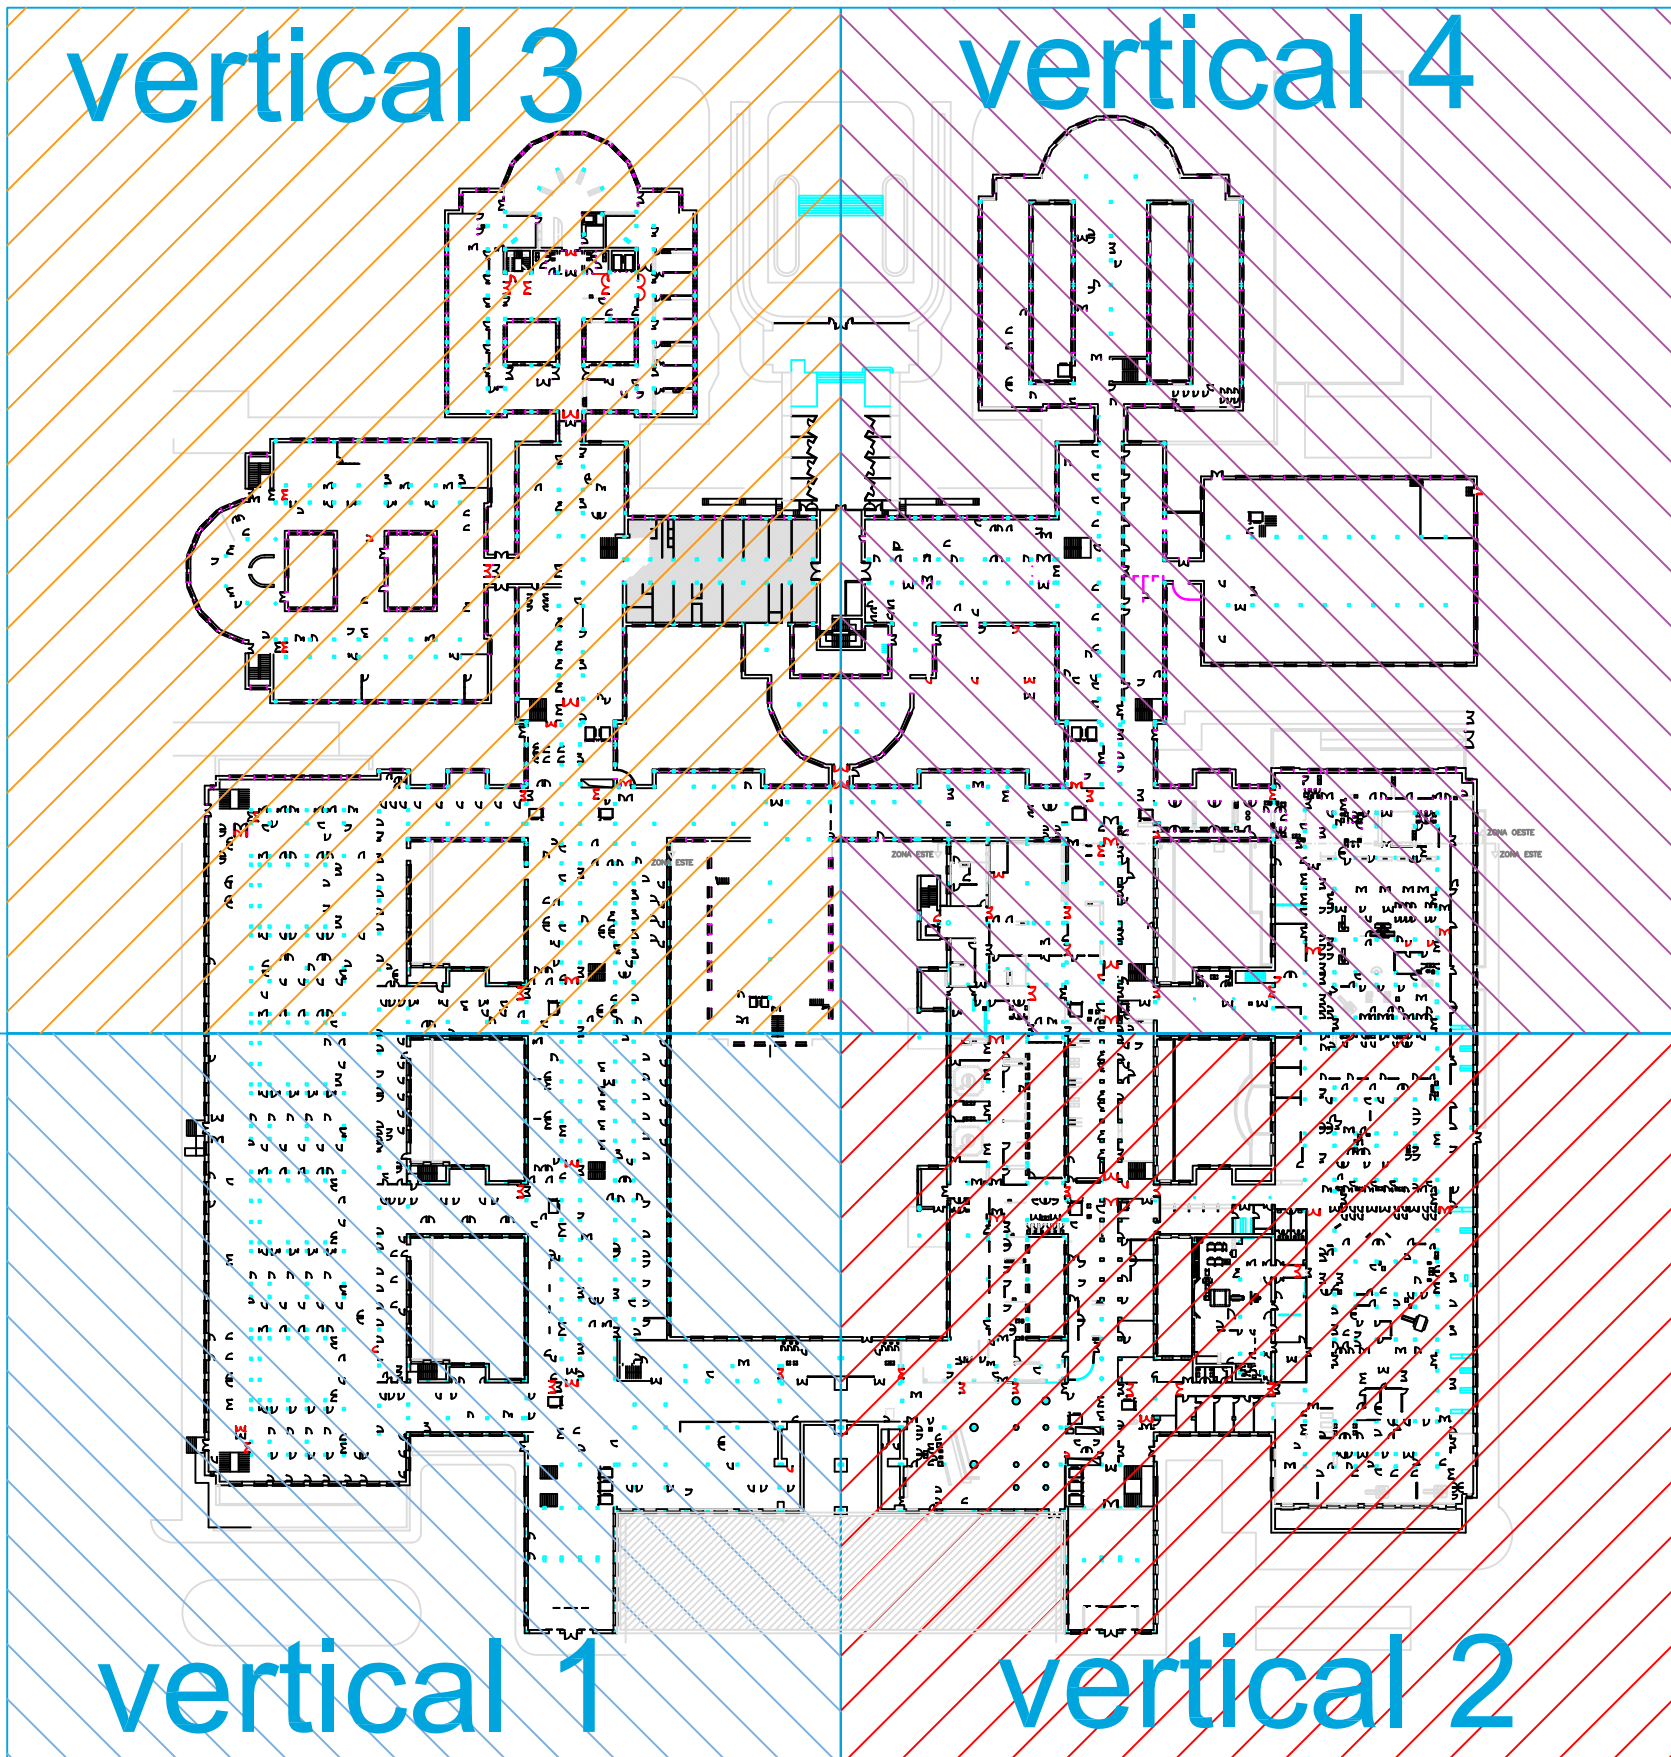

Hospital Clínico San Carlos



Madrid

Servicios Tecnicos

Escala:

Fecha :

Esquema de Principio Distribución Eléctrica

