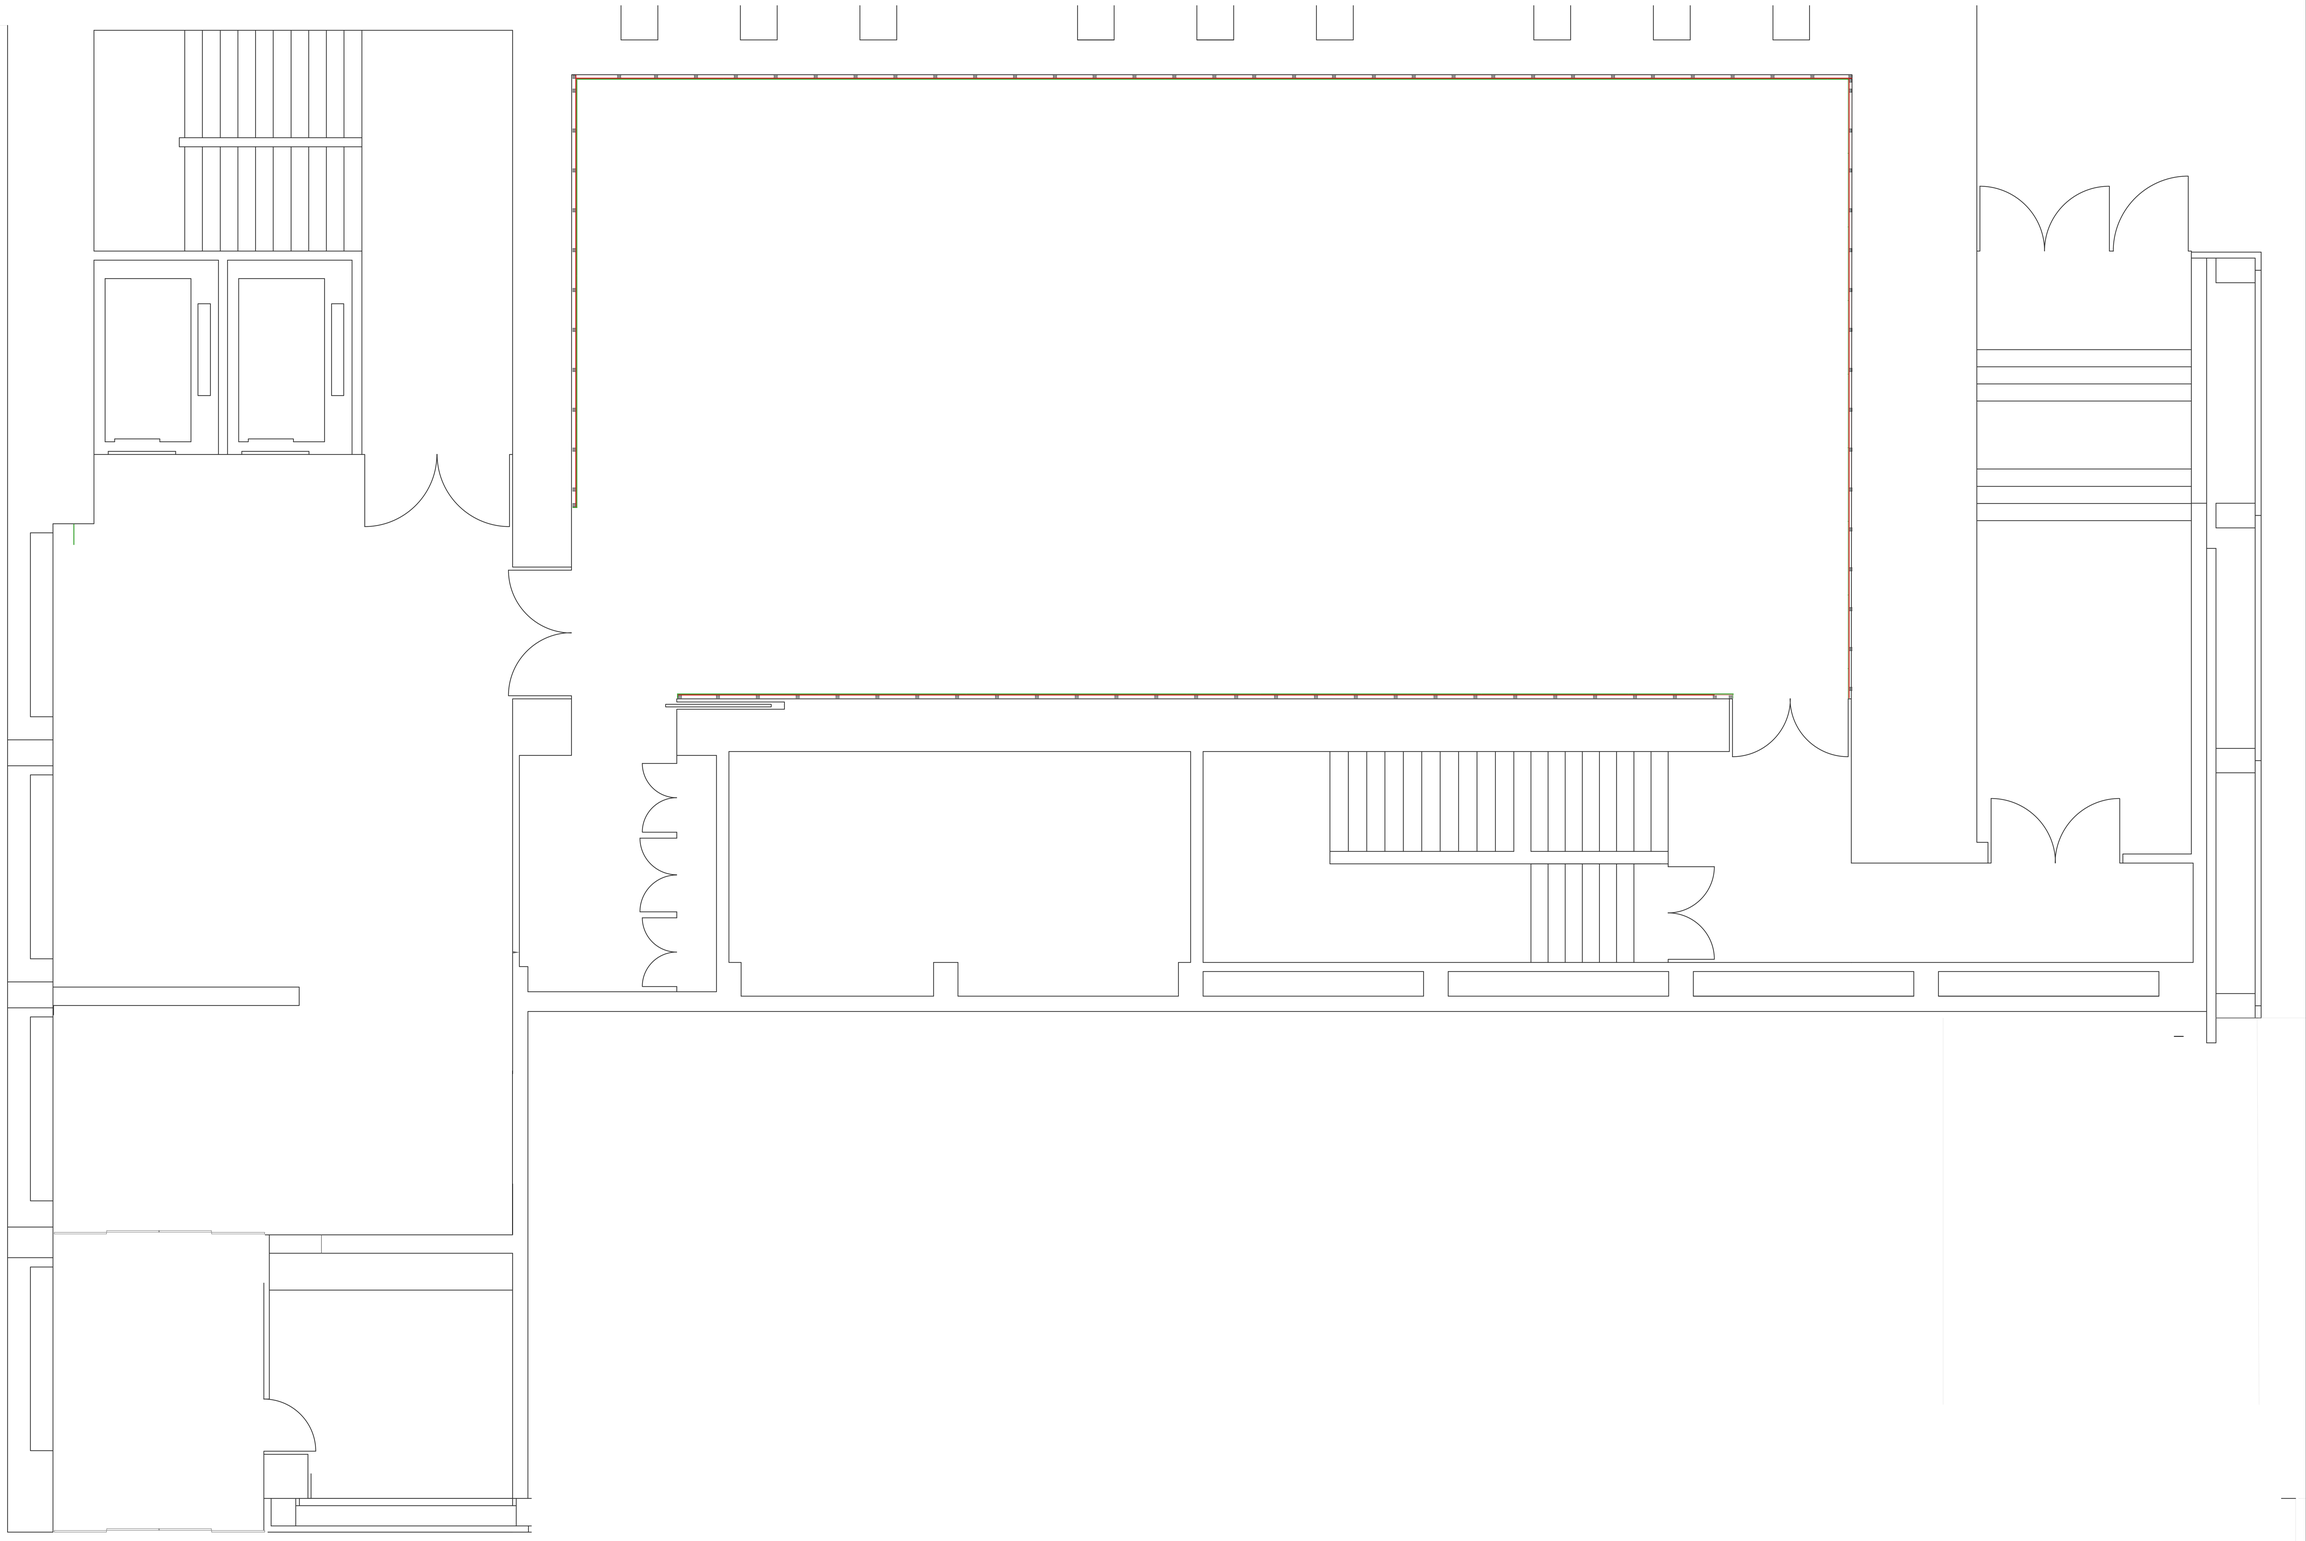

B00	PLANTA GENERAL. ESTADO ACTUAL	escala 1/100	ARCHIVO REGIONAL COMUNIDAD DE MADRID	SALA CRISTÓBAL PORTILLO

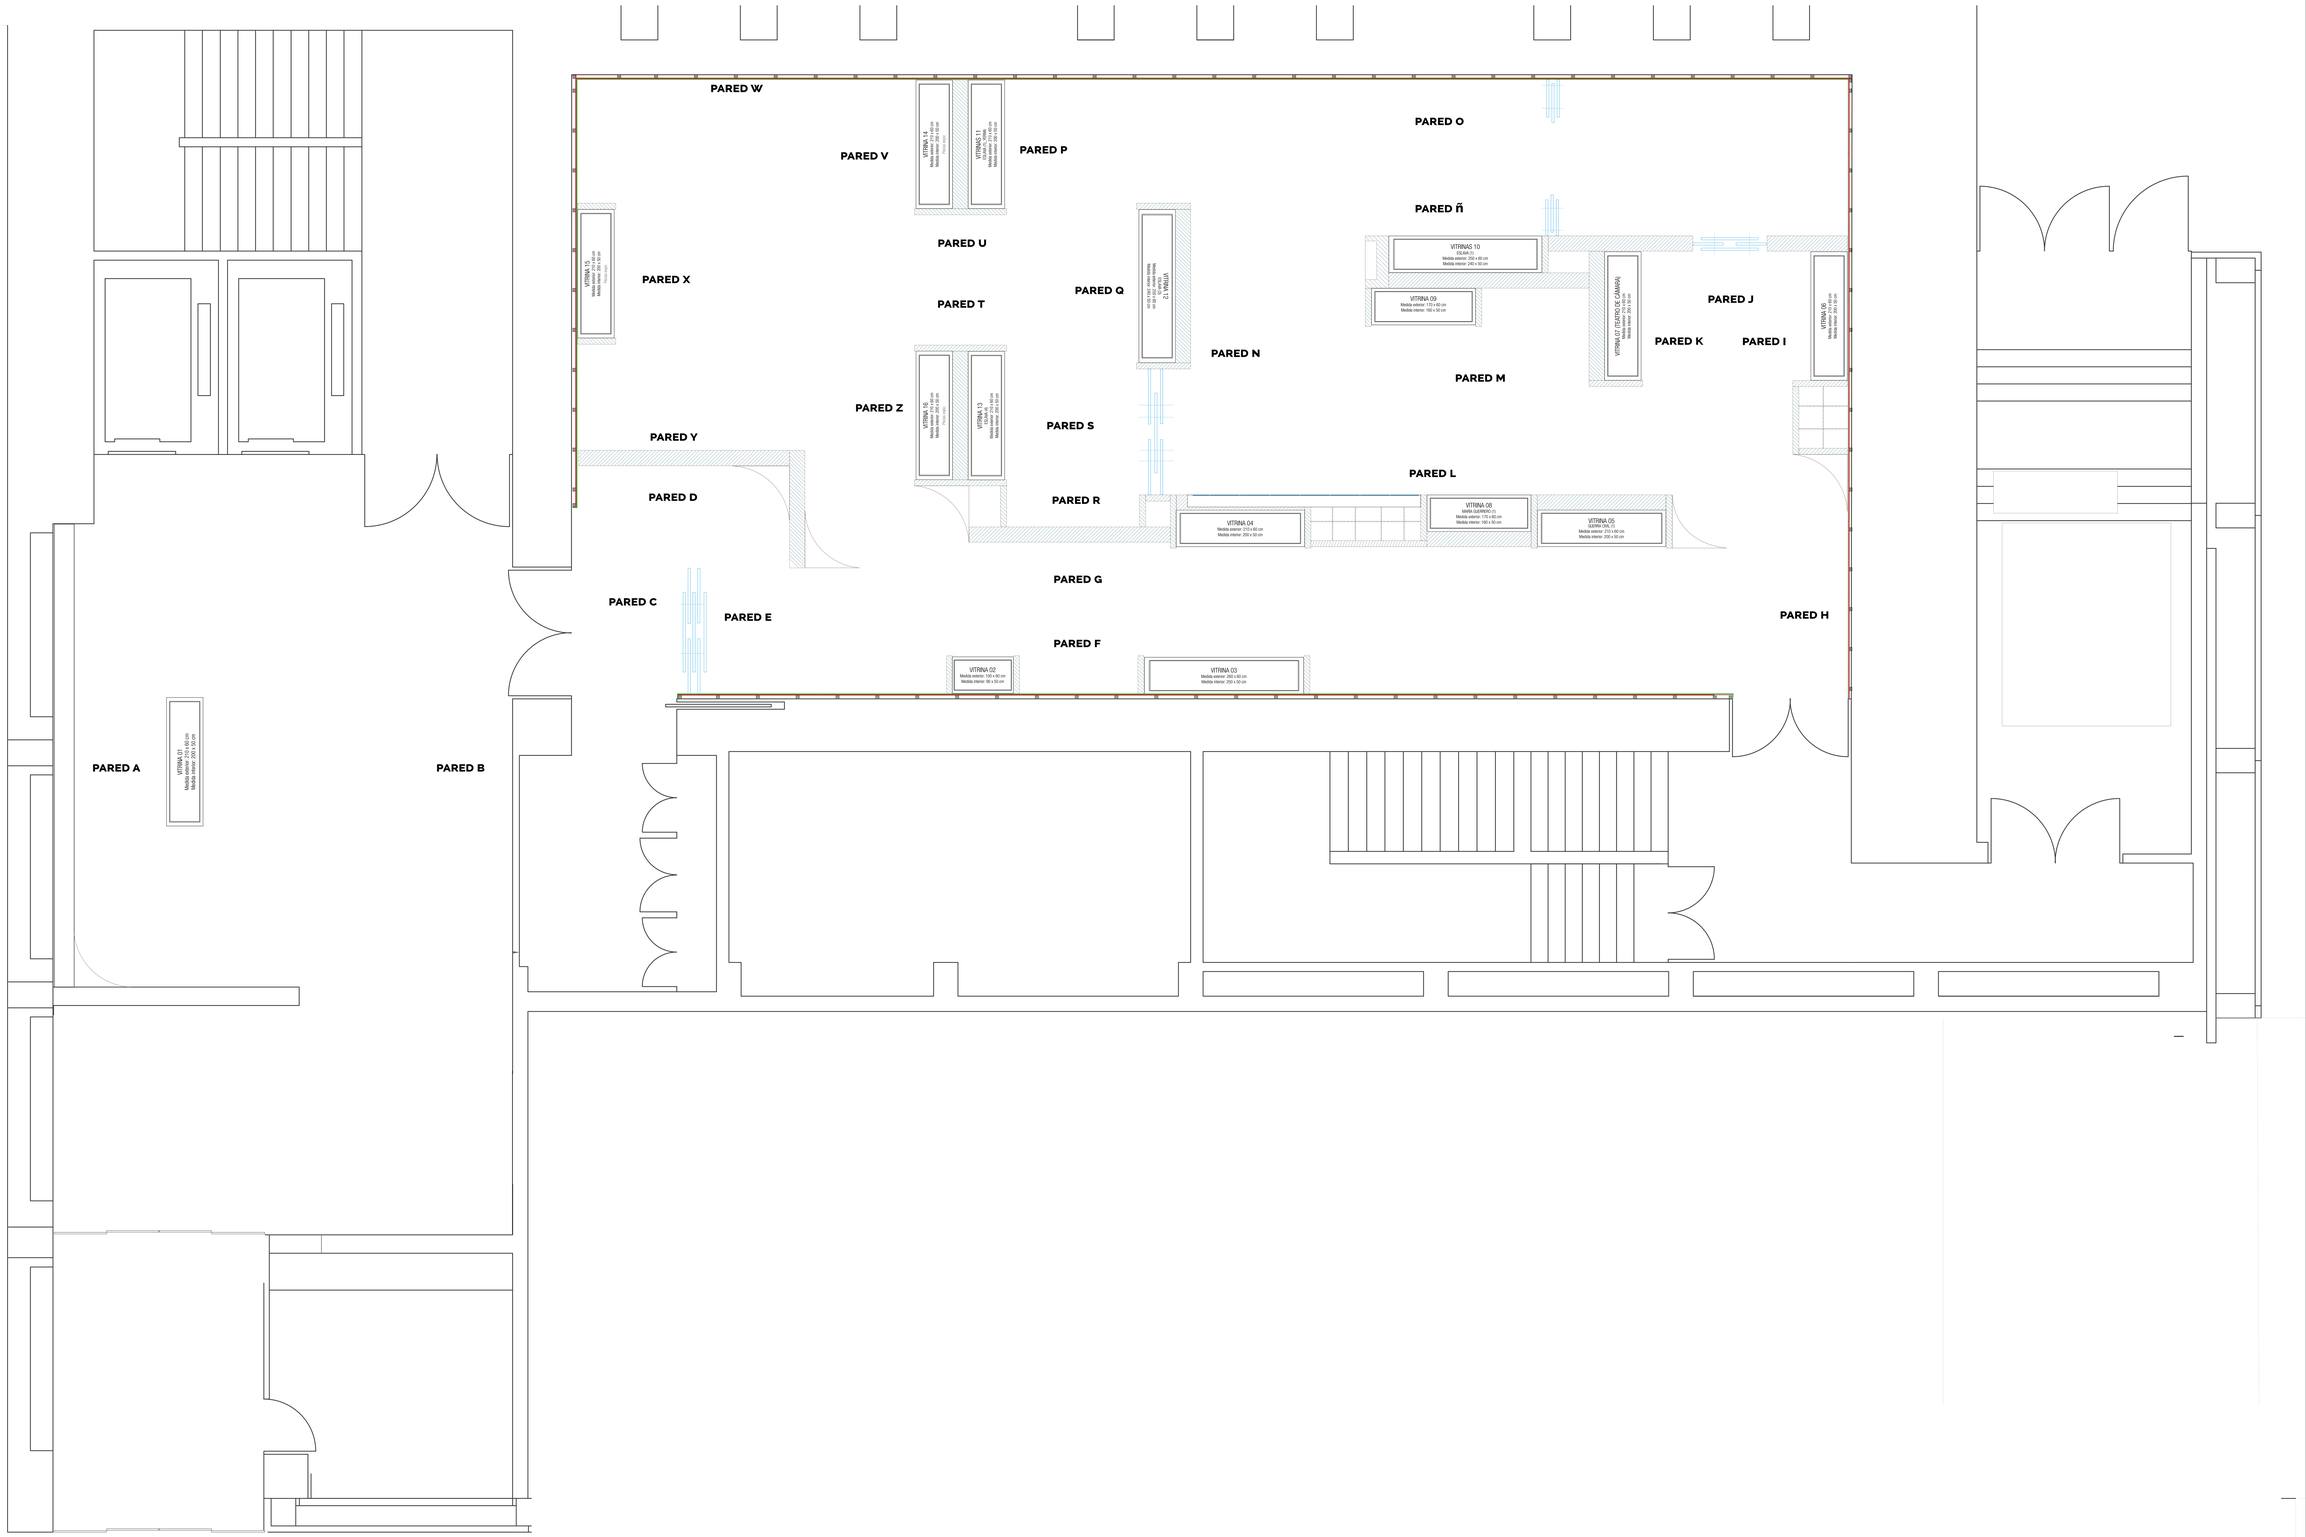

B01	PLANTA GENERAL. ESTADO ACTUAL [REFORMADO]	escala 1/100	ARCHIVO REGIONAL COMUNIDAD DE MADRID	SALA CRISTÓBAL PORTILLO

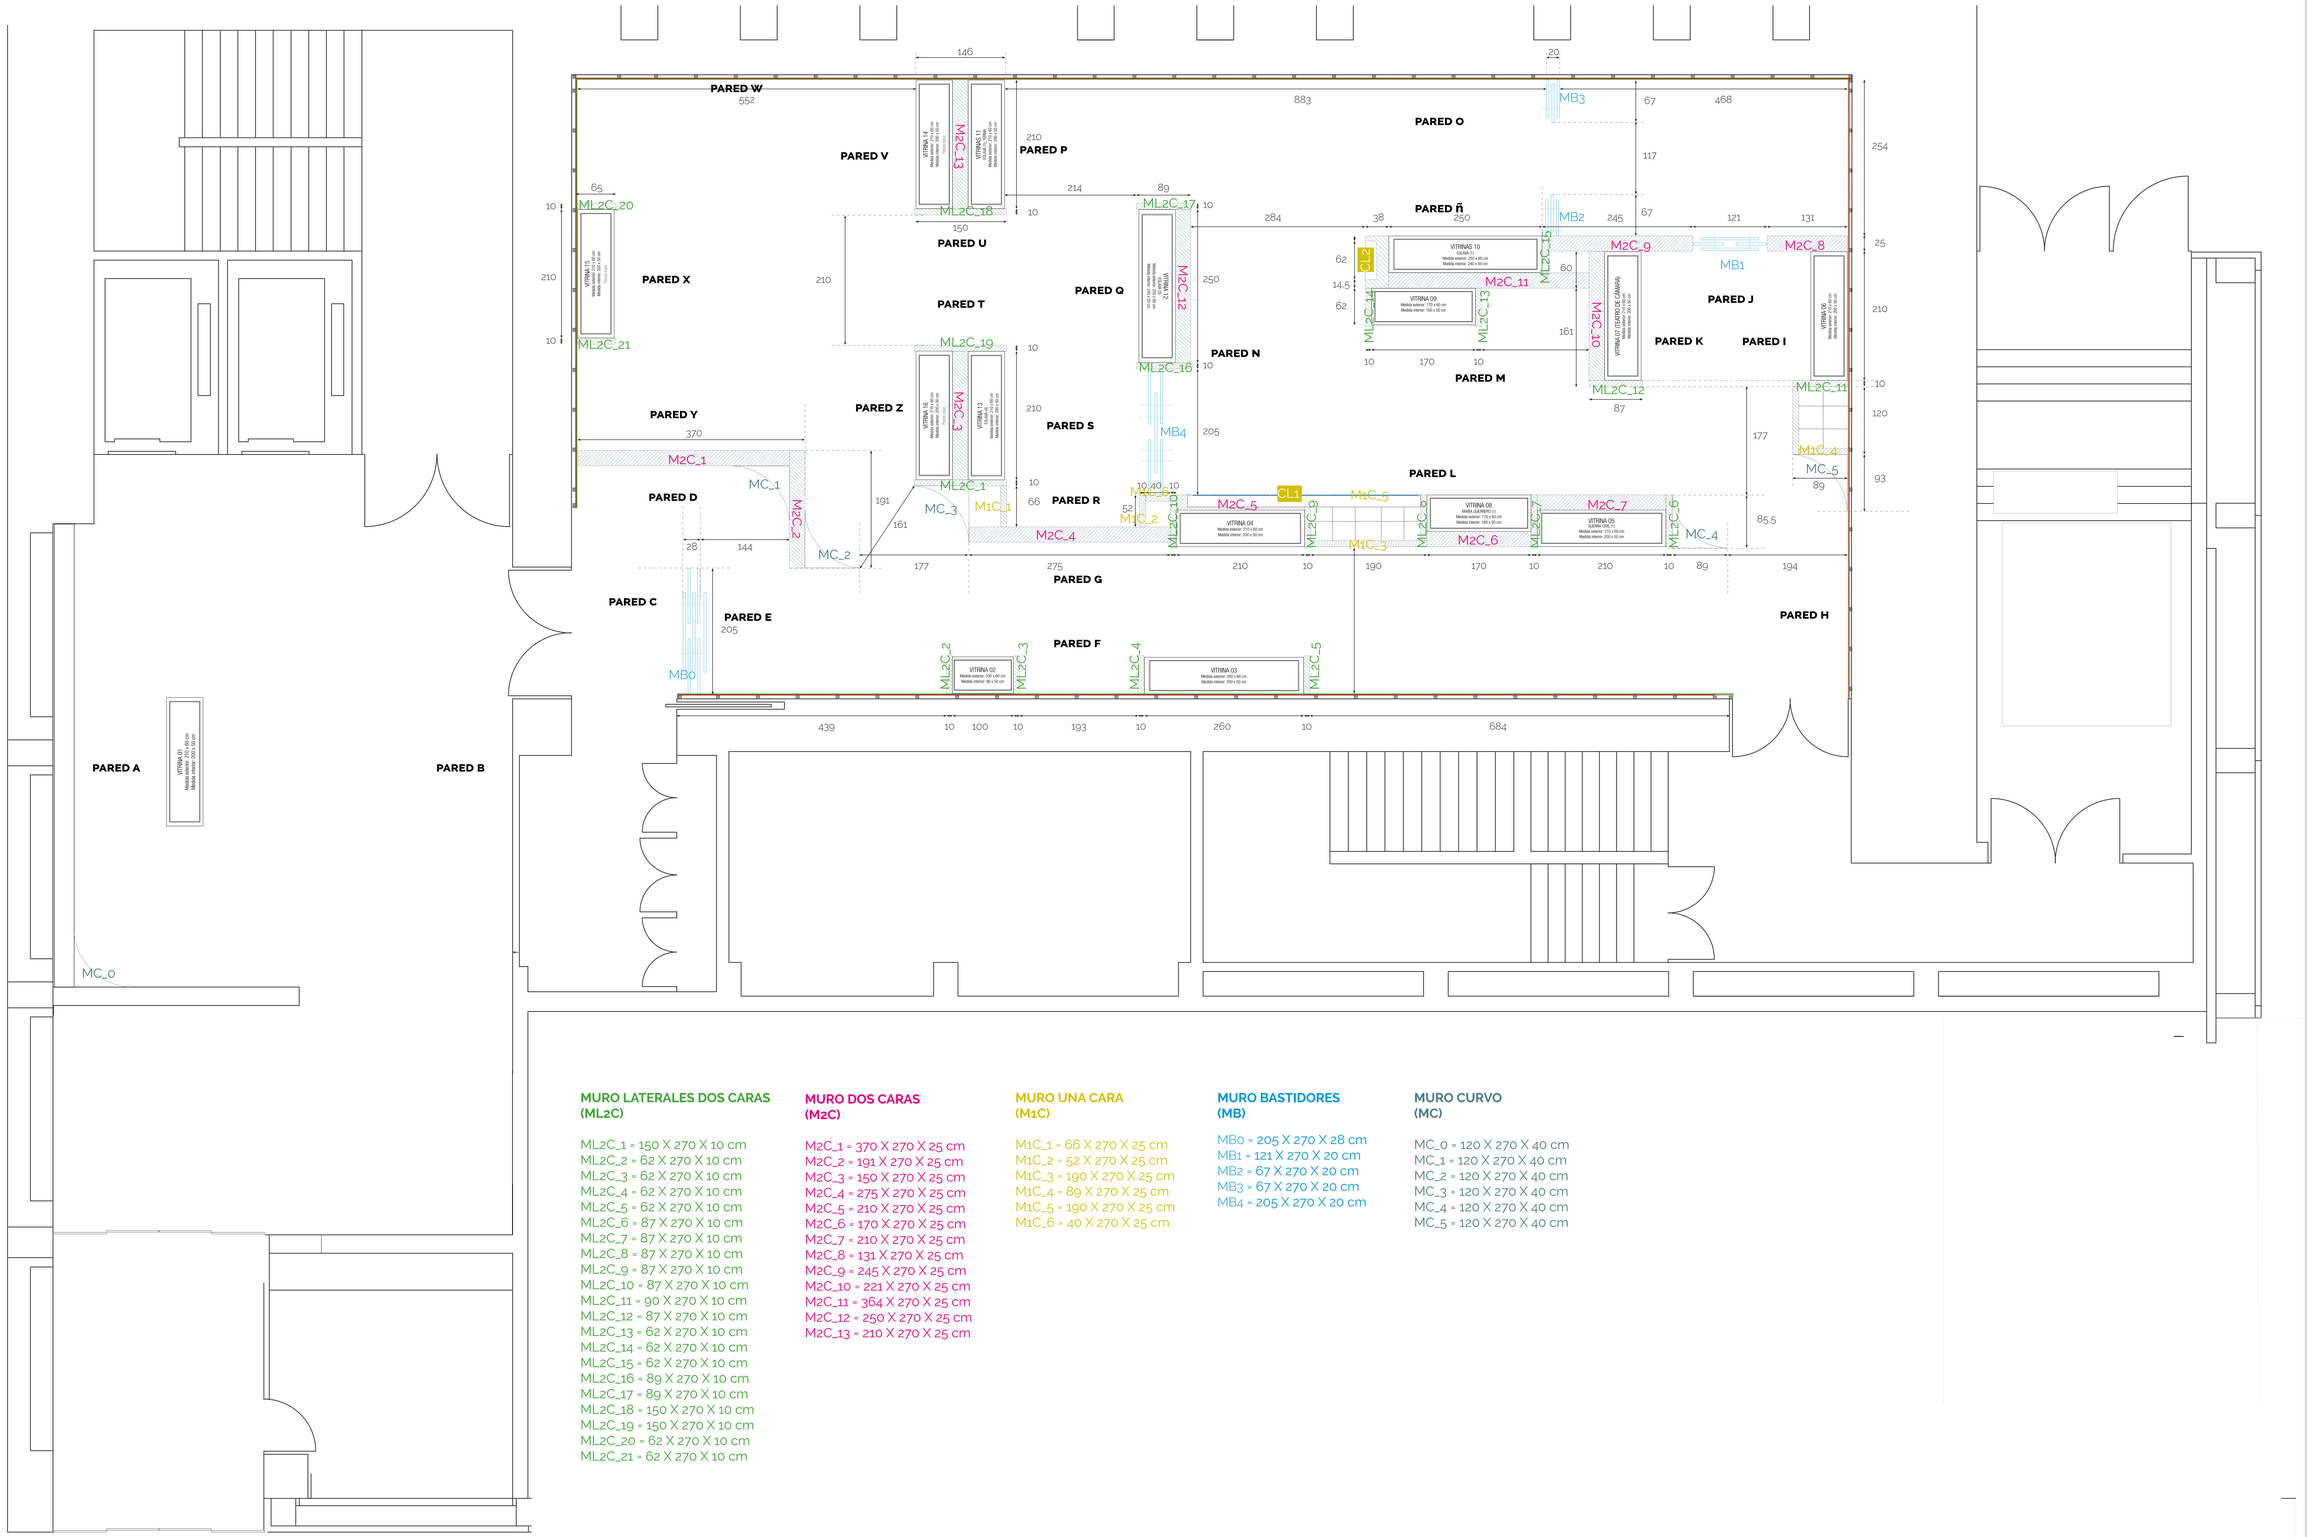

MURO LATERALES DOS CARAS (ML2C)

ML2C_1 = 150 X 270 X 10 cm
ML2C_2 = 62 X 270 X 10 cm
ML2C_3 = 62 X 270 X 10 cm
ML2C_4 = 62 X 270 X 10 cm
ML2C_5 = 62 X 270 X 10 cm
ML2C_6 = 87 X 270 X 10 cm
ML2C_7 = 87 X 270 X 10 cm
ML2C_8 = 87 X 270 X 10 cm
ML2C_9 = 87 X 270 X 10 cm
ML2C_10 = 87 X 270 X 10 cm
ML2C_11 = 90 X 270 X 10 cm
ML2C_12 = 87 X 270 X 10 cm
ML2C_13 = 62 X 270 X 10 cm
ML2C_14 = 62 X 270 X 10 cm
ML2C_15 = 62 X 270 X 10 cm
ML2C_16 = 89 X 270 X 10 cm
ML2C_17 = 89 X 270 X 10 cm
ML2C_18 = 150 X 270 X 10 cm
ML2C_19 = 150 X 270 X 10 cm
ML2C_20 = 62 X 270 X 10 cm
ML2C_21 = 62 X 270 X 10 cm

MURO DOS CARAS (M2C)

M2C_1 = 370 X 270 X 25 cm
M2C_2 = 191 X 270 X 25 cm
M2C_3 = 150 X 270 X 25 cm
M2C_4 = 275 X 270 X 25 cm
M2C_5 = 210 X 270 X 25 cm
M2C_6 = 170 X 270 X 25 cm
M2C_7 = 210 X 270 X 25 cm
M2C_8 = 131 X 270 X 25 cm
M2C_9 = 245 X 270 X 25 cm
M2C_10 = 221 X 270 X 25 cm
M2C_11 = 364 X 270 X 25 cm
M2C_12 = 250 X 270 X 25 cm
M2C_13 = 210 X 270 X 25 cm

MURO UNA CARA (M1C)

M1C_1 = 66 X 270 X 25 cm
M1C_2 = 52 X 270 X 25 cm
M1C_3 = 190 X 270 X 25 cm
M1C_4 = 89 X 270 X 25 cm
M1C_5 = 190 X 270 X 25 cm
M1C_6 = 40 X 270 X 25 cm

MURO BASTIDORES (MB)

MB0 = 205 X 270 X 28 cm
MB1 = 121 X 270 X 20 cm
MB2 = 67 X 270 X 20 cm
MB3 = 67 X 270 X 20 cm
MB4 = 205 X 270 X 20 cm

MURO CURVO (MC)

MC_0 = 120 X 270 X 40 cm
MC_1 = 120 X 270 X 40 cm
MC_2 = 120 X 270 X 40 cm
MC_3 = 120 X 270 X 40 cm
MC_4 = 120 X 270 X 40 cm
MC_5 = 120 X 270 X 40 cm

B02	PLANTA GENERAL. REFORMADO [TIPIFICACIÓN]	escala 1/100	ARCHIVO REGIONAL COMUNIDAD DE MADRID	SALA CRISTÓBAL PORTILLO

DETALLE VITRINA/CAJÓN VOLADS A PARED

Fabricación y suministro de vitrinas, en DM 16 mm, con iluminación LED interior, difusor opal, dimable, con tapa de cristal laminar 3+3 mm como cierre de la misma. Bandeja / sobre interior para regulación de altura, mediante calzos interiores. Terminación de las mismas en plástica color a determinar. Canalización oculta de cables.
Suministro de costilla inferior en DM 19 mm para refuerzo inferior, atado a muros laterales. Suministro de escuadras en metalistería para fijación y refuerzo de cajones/vitrinas.

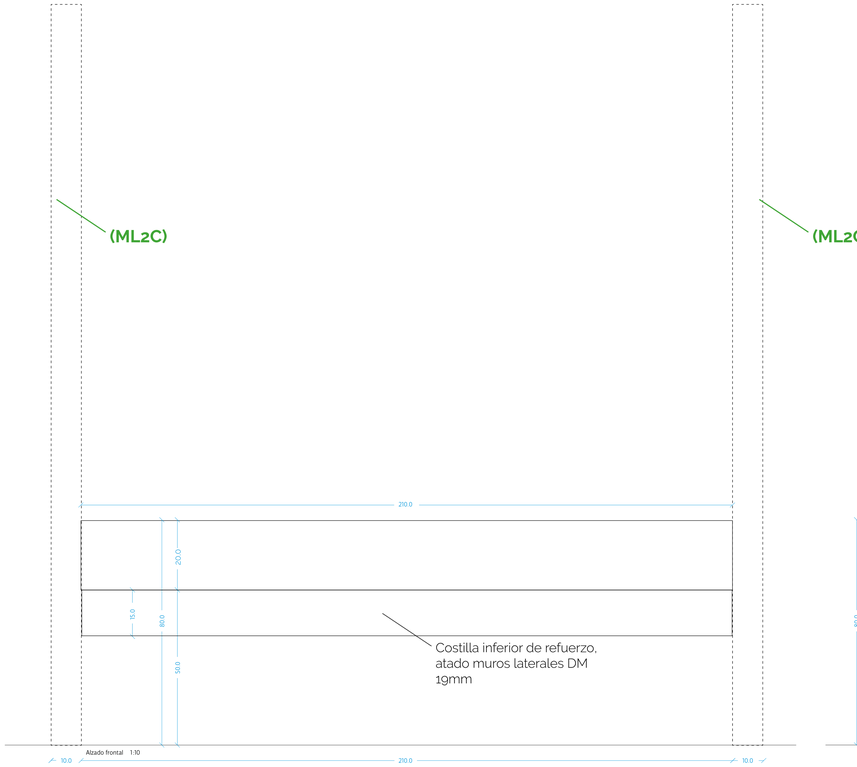

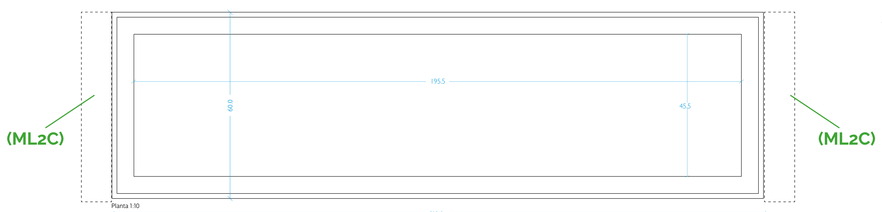

DESGLOSE MEDIDAS

3 unidades 260 x 60 x 20 cm
9 unidades 210 x 60 x 20 cm
2 unidades 170 x 60 x 20 cm
1 unidades 90 x 60 x 20 cm
(ancho x fondo x alto)

DETALLE CAJÓN VITRINA

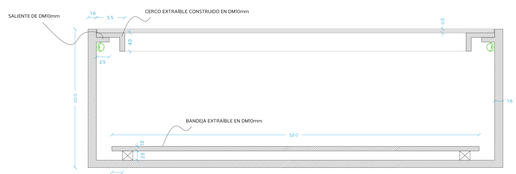

B03	DETALLE VITRINAS/CAJÓN VOLADAS	escala 1/100	ARCHIVO REGIONAL COMUNIDAD DE MADRID	SALA CRISTÓBAL PORTILLO

DETALLE VITRINA/MESA EXENTA

Fabricación y suministro de vitrina, en DM 16 mm, con iluminación LED interior, difusor opal, dimable, con tapa de cristal laminar 3+3 mm como cierre de la misma. Bandeja / sobre interior para regulación de altura, mediante calzos interiores. Terminación de las mismas en plástica color a determinar. Canalización oculta de cables.

Suministro de patas inferiores y escuadra inferior de refuerzo en DM 19 mm.

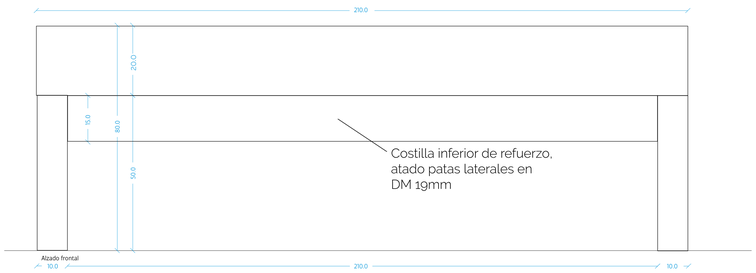

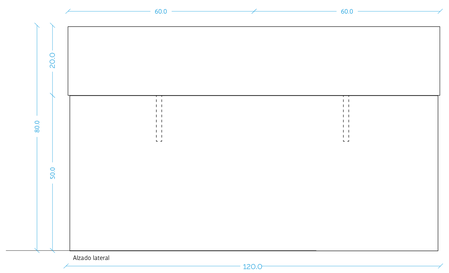

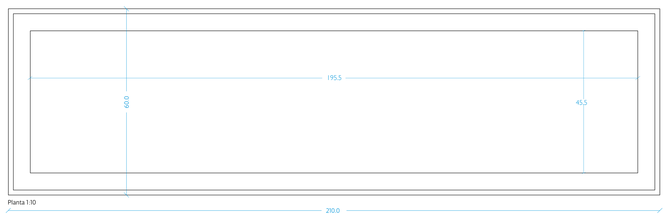

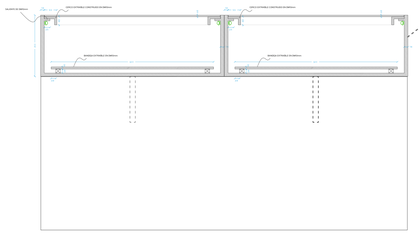

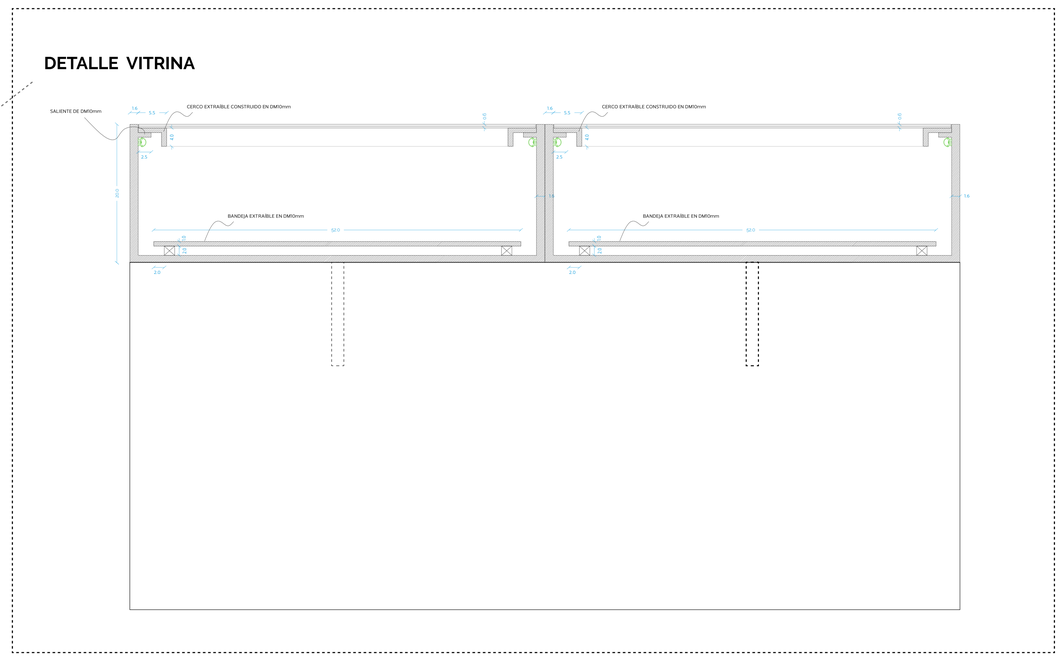

DESGLOSE MEDIDAS

1 unidad 210 x 120 x 80 cm

(ancho x fondo x alto)

B04	DETALLE VITRINA EXENTA	escala 1/100	ARCHIVO REGIONAL COMUNIDAD DE MADRID	SALA CRISTÓBAL PORTILLO

DETALLE CAJAS DE LUZ

Fabricación y suministro cajas de luz **CL1** y **CL2** en DM 10 mm con acostillado/refuerzos necesarios para su correcta conformación. Suministro y colocación de tiras de LED con perfil de aluminio y difusor opal, dimables, transformadores incluidos.

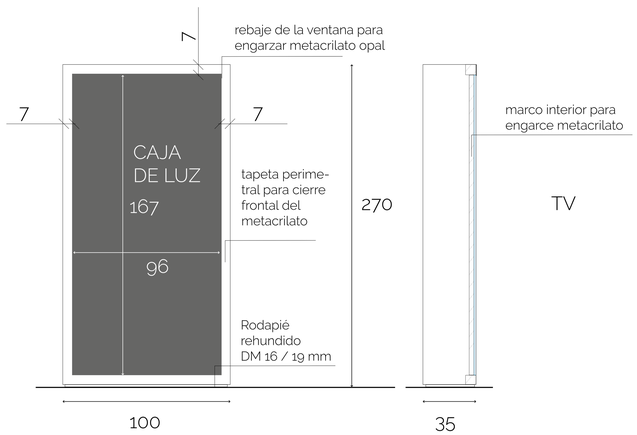

ALZADO FRONTAL

SECCIÓN LATERAL

DM fresado con ventanas para retoiluminación

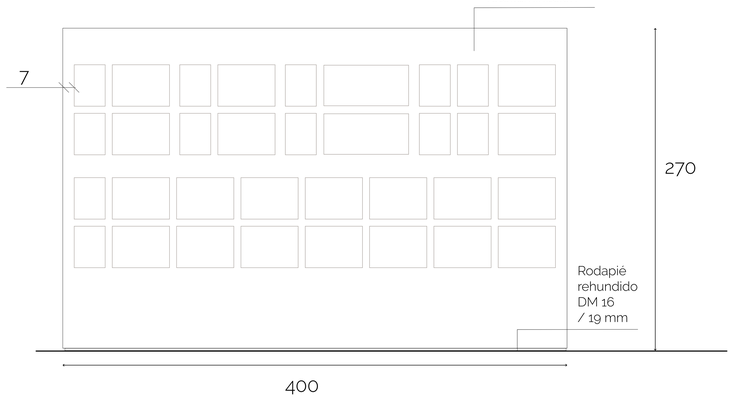

ALZADO FRONTAL

DM fresado con ventanas para retoiluminación

ALZADO FRONTAL

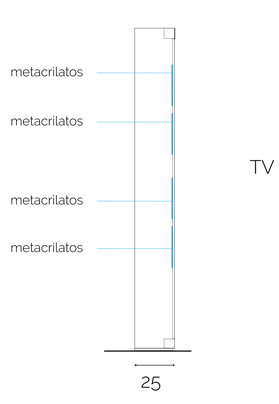

SECCIÓN LATERAL

B05 | DETALLE CAJAS DE LUZ | escala 1/100 | ARCHIVO REGIONAL COMUNIDAD DE MADRID | SALA CRISTÓBAL PORTILLO