


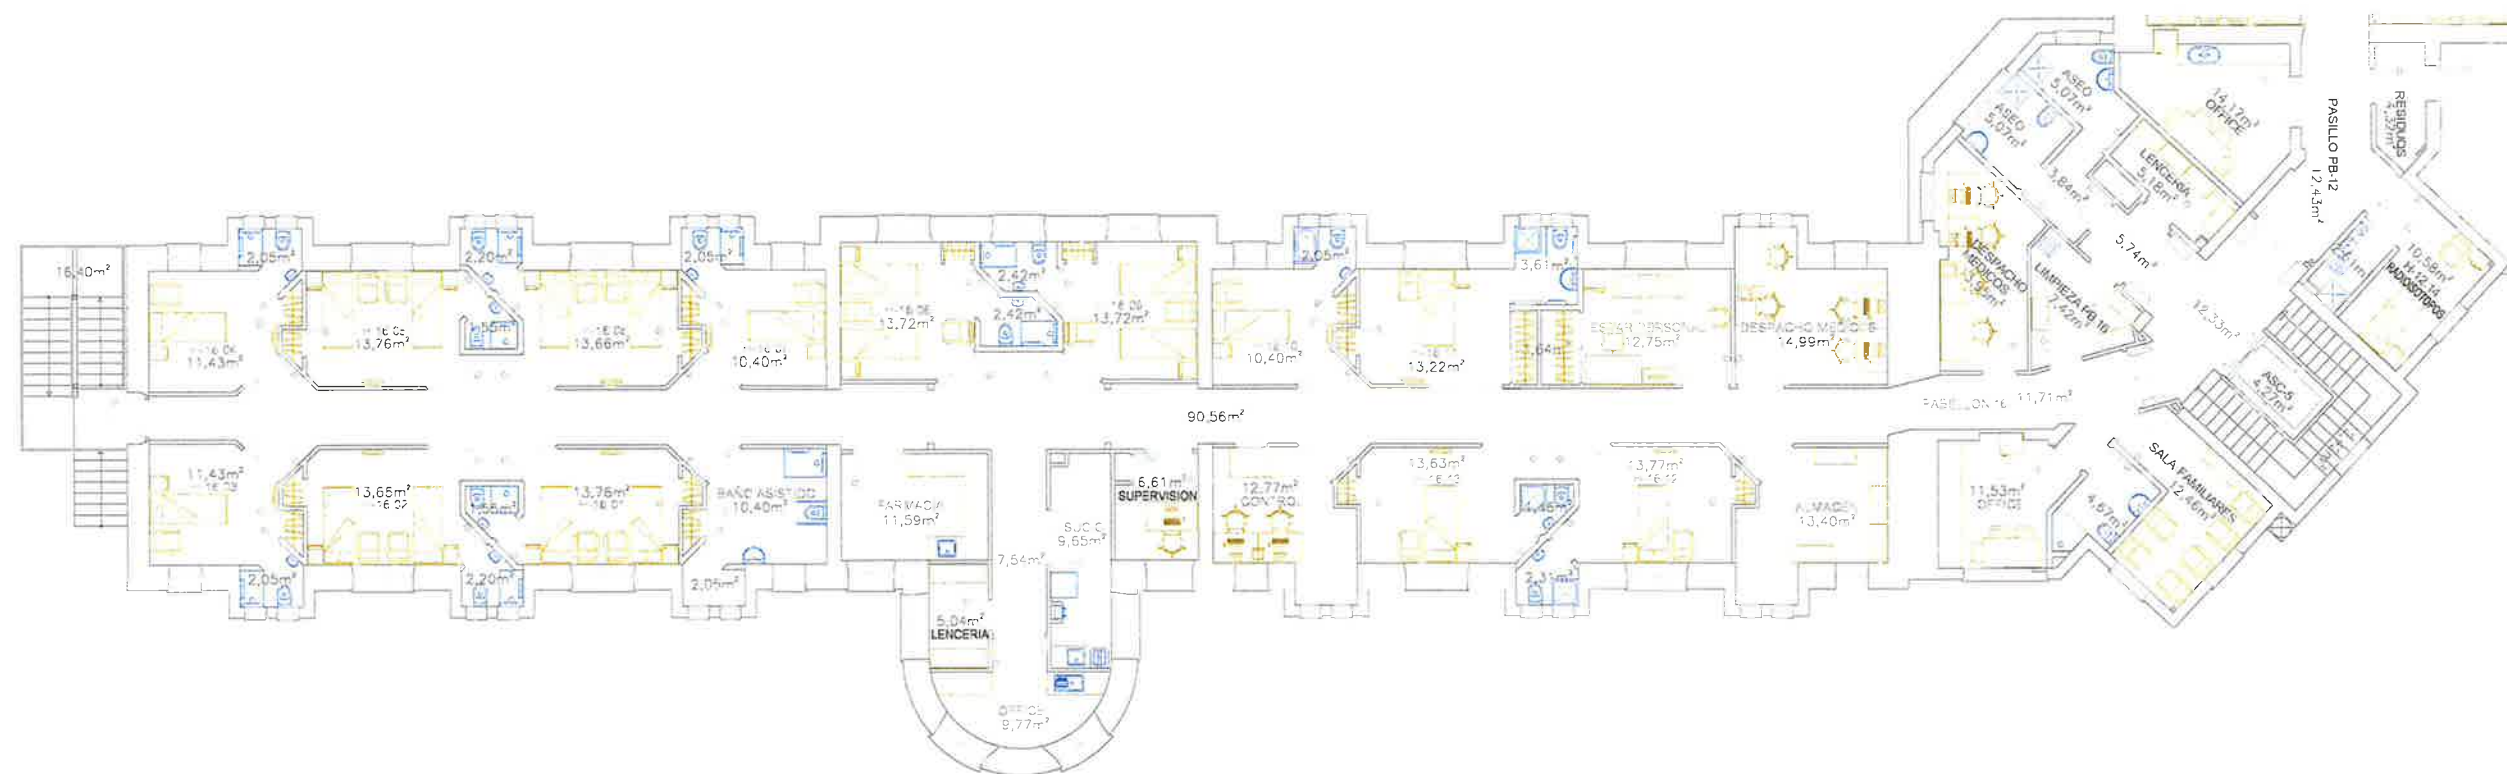

Nº	USOS	SUP. UTIL
1	ESCALERA DE EMERGENCIA	16.40
2	PASILLO DISTRIBUIDOR PABELLON 16	90.56
3	H-16.03	11.43
4	ASEO	2.05
5	H-16.04	11.43
6	ASEO	2.05
7	H-16.02	13.66
8	ASEO	2.20
9	H-16.05	13.76
10	ASEO	1.55
11	H-16.01	13.76
12	ASEO	1.55
13	H-16.06	13.66
14	ASEO	2.20
15	H-16.07	10.40
16	ASEO	2.05
17	BANO ASISTIDO	10.40
18	H-16.08	13.72
19	ASEO	2.42
20	FARMACIA	11.59
21	LENCERIA	5.04
22	OFFICE	9.77
23	SUCIO	9.65
24	PASILLO DISTRIBUIDOR OFFICE	7.54
25	H-16.09	13.72
26	ASEO	2.42
27	SUPERVISION	6.61
28	CONTROL	12.77
29	H-16.10	10.40
30	ASEO	2.05
31	H-16.11	13.22
32	ASEO	3.61
33	H-16.13	16.63
34	ASEO	1.46
35	H-16.12	13.77
36	ASEO	2.31
37	ESTAR PERSONAL	12.75
38	ALMACEN	13.40
39	DESPACHO MEDICOS	14.99
40	PASILLO DISTRIBUIDOR PABELLON 16	11.71

41	DESPACHO MEDICOS PABELLON 16	13.95
42	SALA DE FAMILIARES	12.46
43	ASEO	4.67
44	OFFICE	11.53
45	LIMPIEZA PABELLON 16	7.42
46	ASEO FEMENINO	5.07
47	ASEO MASCULINO	5.07
48	ESCALERA PRINCIPAL	12.42
49	ASCENSOR 5	4.27
50	HALL ACCESO PABELLONES 12 Y 16	12.35
51	HALL ACCESO LENCERIA Y LIMPIEZA	5.74
52	PASILLO ACCESO ASEOS	3.54
53	LENCERIA	5.18
54	HUECOS, MUROS, TABIQUES Y PILARES	135.37
TOTAL SUPERFICIE UTIL m2 =		534.61
TOTAL SUPERFICIE CONSTRUIDA m2 =		669.98

Nº	AGRUPACIONES	SUP. UTIL
1	HOSPITALIZACION HABITACIONES 1-14	197.30
2	DESPACHOS, SALA ESTAR, ALMACENES	102.39
3	ASEOS, BANOS, WC, SUCIO, LIMPIEZA	70.20

4	PASILLOS DISTRIBUIDORES, HALL ENTRADA	131.72
5	ASCENSORES	4.27
6	ESCALERAS	28.82
7	HUECOS, MUROS, TABIQUES Y PILARES	135.37
TOTAL SUPERFICIE UTIL m2 =		534.61
TOTAL SUPERFICIE CONSTRUIDA m2 =		669.98



Hospital Central de la Cruz Roja
San José y Santa Adela

Comunidad de Madrid

ESCALA
1/200
FECHA
FEB/22

DESIGNACION

PLANTA 1ª
PABELLON 16

USOS Y SUPERFICIES
AVD. REINA VICTORIA Nº 24

Nº PROYECTO

Nº PLANO

2425-US