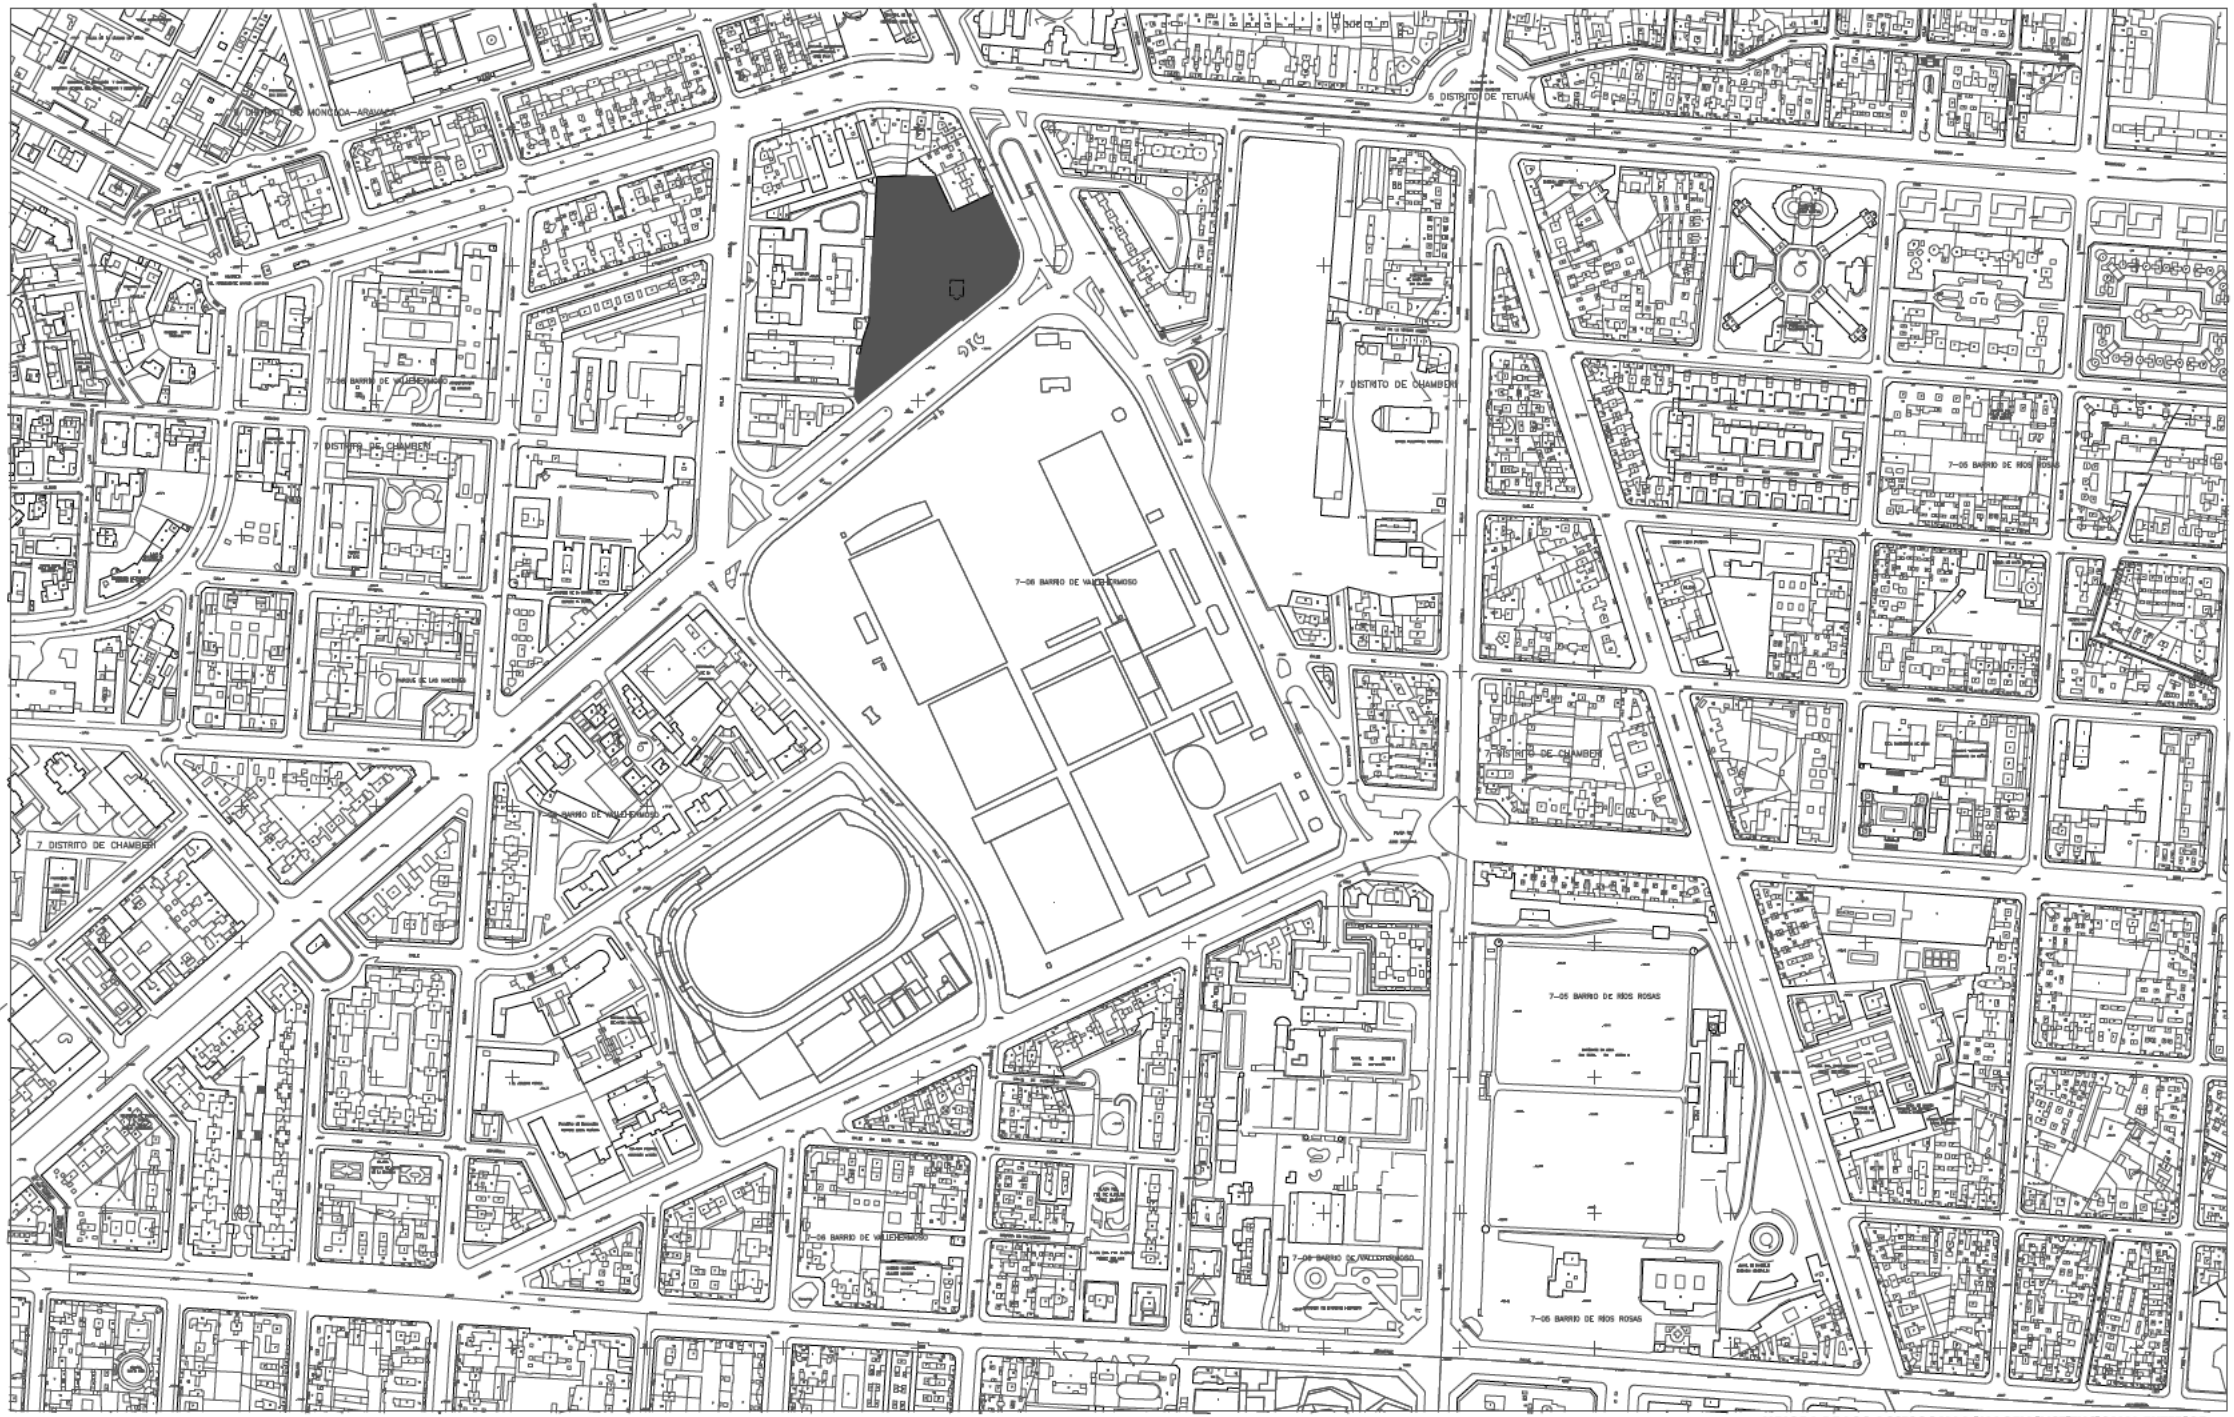


Este documento se ha obtenido directamente del original que contenía la firma auténtica y, para evitar el acceso a datos personales protegidos, se ha ocultado el código que permitiría comprobar el original.
(Ley Orgánica 3/2018, de 5 de diciembre)

COMUNIDAD DE MADRID
CONSEJERÍA DE CULTURA, TURISMO Y DEPORTE
DIRECCIÓN GENERAL DE DEPORTES
SUPERVISADO

MEJORA DE LOS ACCESOS Y LA IMAGEN INSTITUCIONAL EXTERIOR DE LOS CAMPOS DE FÚTBOL DE LAS INSTALACIONES DEPORTIVAS CANAL DE ISABEL II

PROYECTO BÁSICO Y DE EJECUCIÓN

PLANO DE SITUACIÓN

Escala 1/2000

Abril 2026

01

Dirección General de Deportes
CONSEJERÍA DE CULTURA, TURISMO Y DEPORTE
Comunidad de Madrid

BENITO BATANERO JUSTO - JUSTO BENITO BATANERO. Arquitecto