


01 ACTUACIONES EN CERRAMIENTO EXTERIOR

- [illegible]

03 ACTUACIONES EN PAVIMENTOS Y URBANIZACIÓN DEL ENTORNO

- | | | |
|----------|---|--|
| USB 01.- | Portamento de gratis | |
| USB 02.- | Portamento de Homiengo Impreso | |
| USB 03.- | Zona signifiada | |
| USB 04.- | Carrito de acceso Zuborra | |
| | Densidad de portamentos esiditrios | |
| | Definición portamento | |
| | Nuevo portamento de grado es desarrollo escolar | |
| | Nuevo portamento Impreso | |
| | Reducción de zona signifiada | |
| | Nuevo esiditrio urbano | |

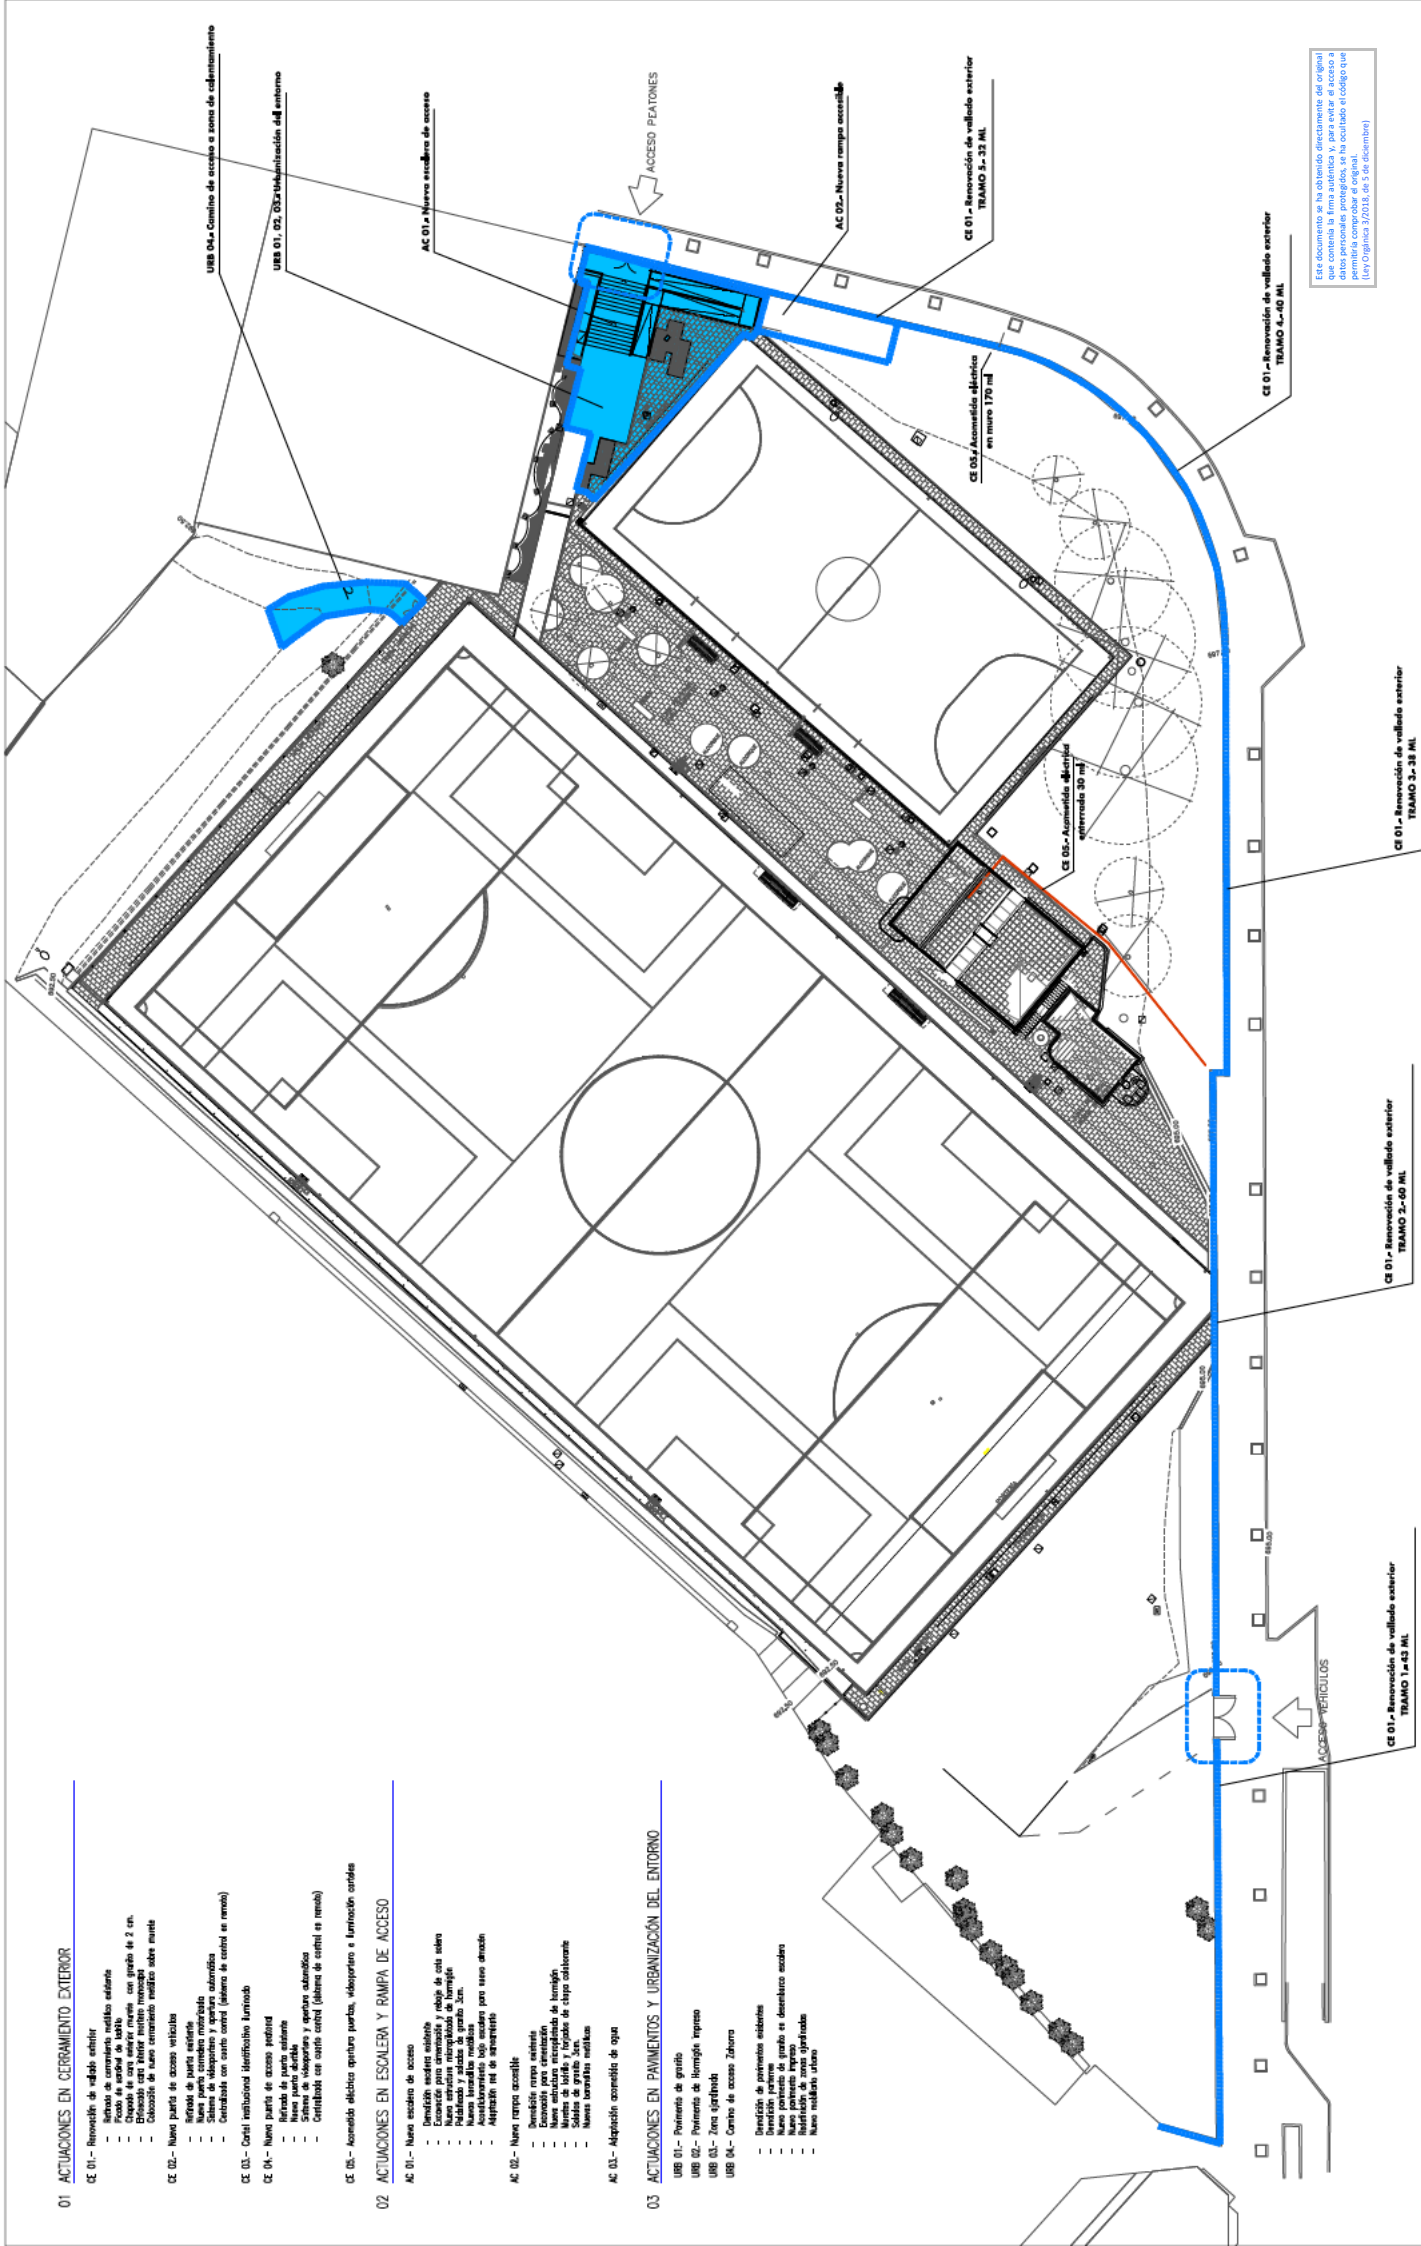

Este documento se ha obtenido directamente del original que contenía la firma auténtica y, para evitar el acceso a datos personales protegidos, se ha ocultado el código que permitiría comprobar el original.
(Ley Orgánica 3/2018, de 5 de diciembre)

MEJORA DE LOS ACCESOS Y LA IMAGEN INSTITUCIONAL EXTERIOR
DE LOS CAMPOS DE FÚTBOL DE LAS INSTALACIONES DEPORTIVAS
CANAL DE ISABEL II
PROYECTO BÁSICO Y DE EJECUCIÓN

ZONAS DE INTERVENCIÓN **En esta 1/250** **Abri 2026** **03**



COMUNIDAD DE MADRID
CONSEJERÍA DE CULTURA,
TURISMO Y DEPORTE
DIRECCIÓN GENERAL DE DEPORTES
SUPERVISADO