
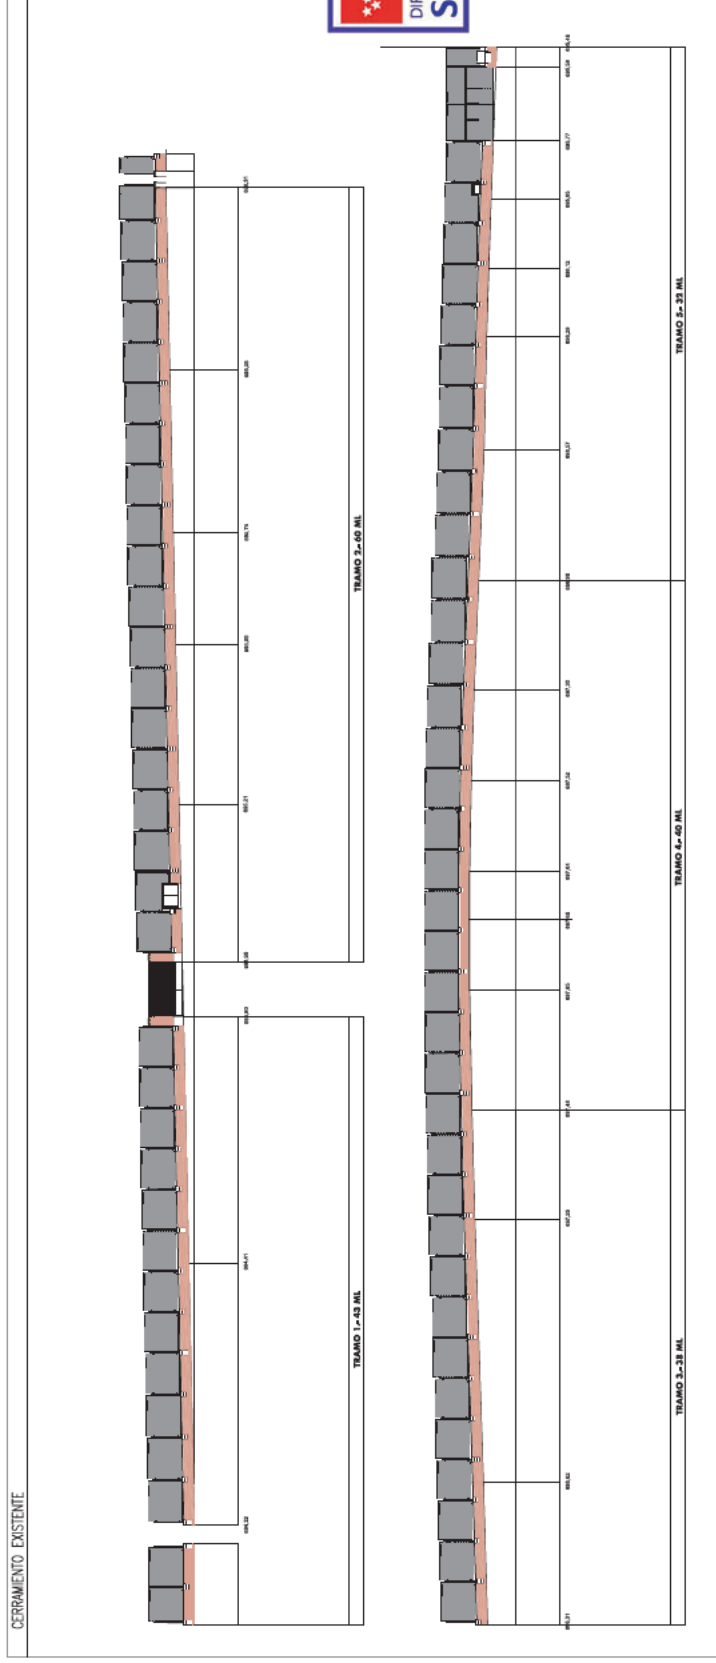


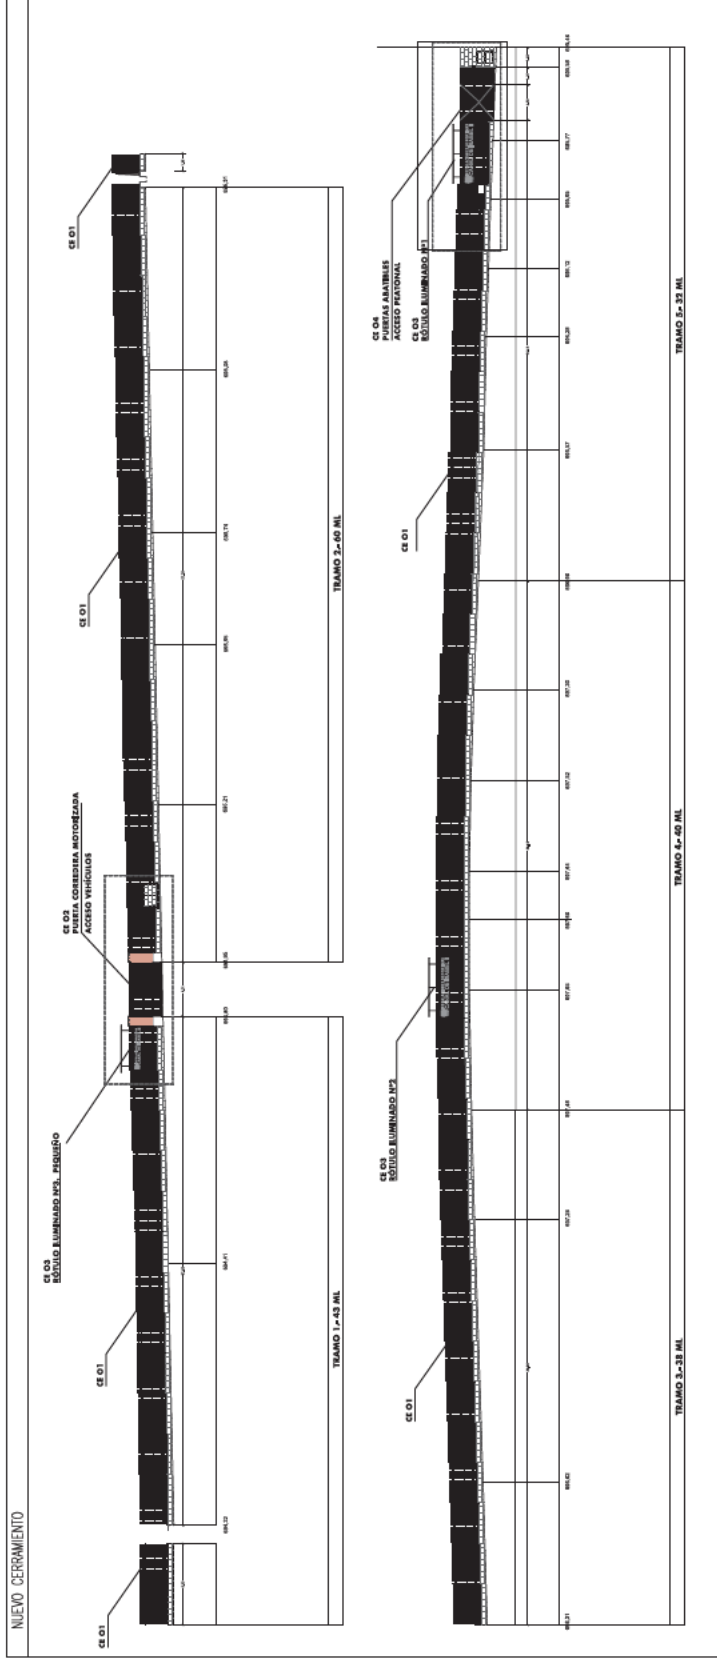

COMUNIDAD DE MADRID
CONSEJERÍA DE CULTURA,
TURISMO Y DEPORTE
DIRECCIÓN GENERAL DE DEPORTES
SUPERVISADO

MEJORA DE LOS ACCESOS Y LA IMAGEN INSTITUCIONAL EXTERIOR
DE LOS CAMPOS DE FÚTBOL DE LAS INSTALACIONES DEPORTIVAS
CANAL DE ISABEL II

CERRAMIENTO EXTERIOR

Escala 1/200

CONSEJERÍA DE CULTURA, TURISMO Y DEPORTE
Comunidad de Madrid