


ACCESO VEHICULOS POR PASEO SAN FRANCISCO DE SALES.

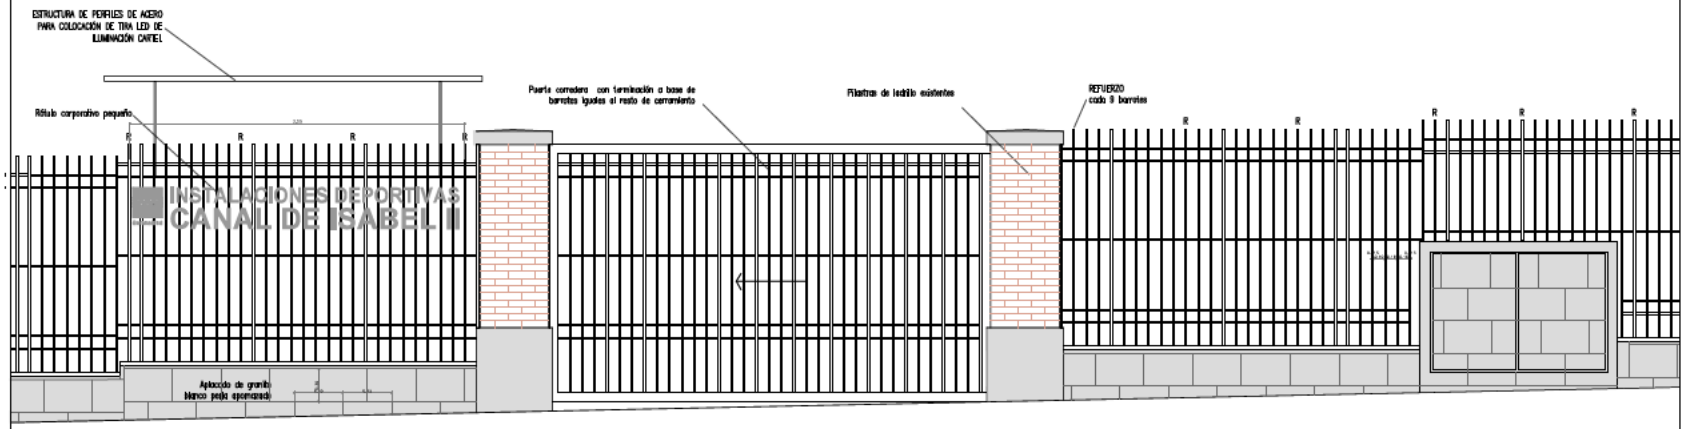


CARTEL IDENTIFICATIVO PASEO SAN FRANCISCO DE SALES.

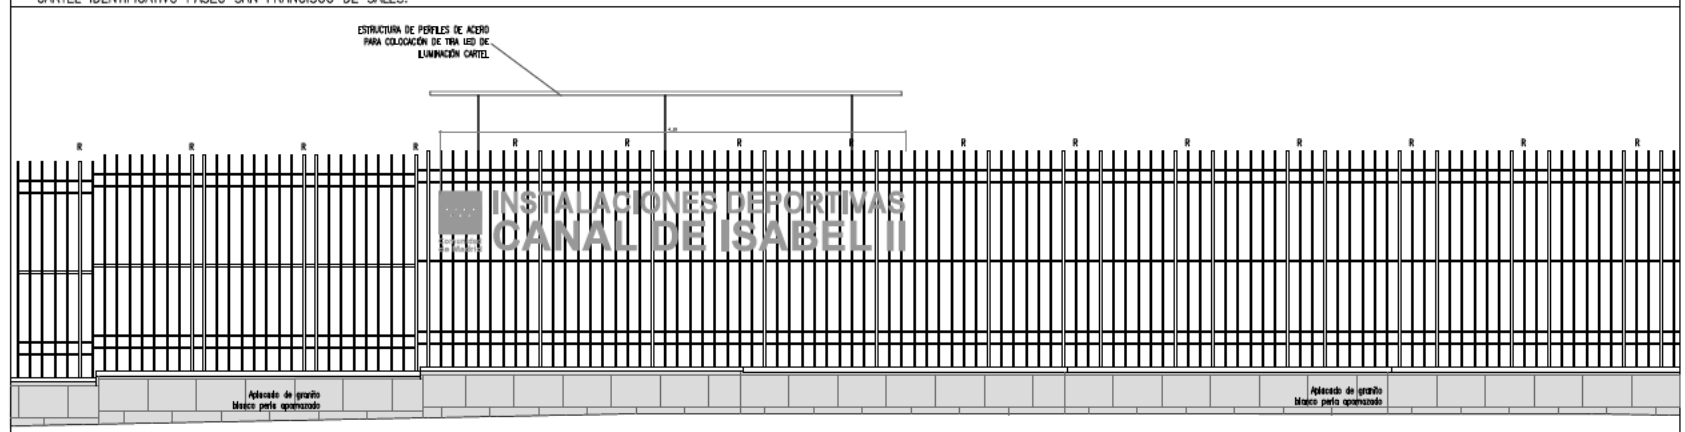



CERRAMIENTO AVENIDA DE PABLO IGLESIAS. ACCESO PEATONAL

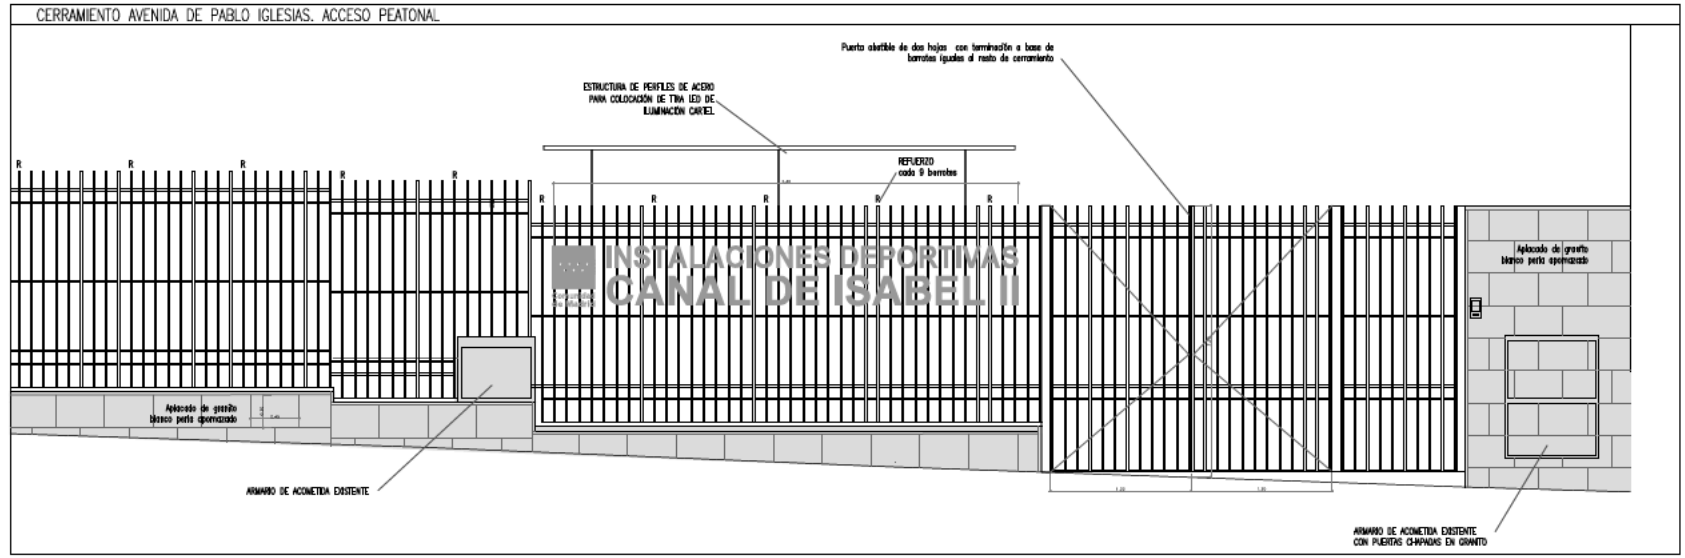

SECCIÓN TIPO DE CERRAMIENTO

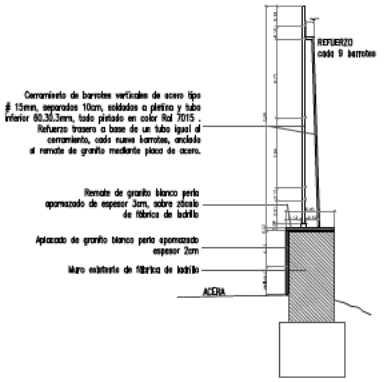

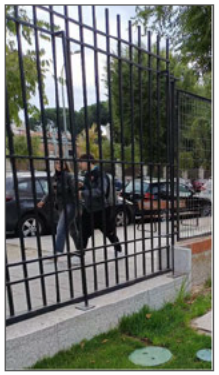

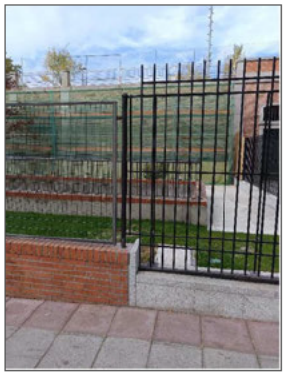

FOTOGRAFÍAS DE VALLADO DE SIMILARES CARACTERÍSTICAS COLOCADO EN OTRAS DEPENDENCIAS DEL CANAL DE ISABEL II

Este documento se ha obtenido directamente del original que contenía la firma auténtica y, para evitar el acceso a datos personales protegidos, se ha ocultado el código que permitiría comprobar el original.
(Ley Orgánica 3/2018, de 5 de diciembre)

COMUNIDAD DE MADRID
CONSEJERÍA DE CULTURA, TURISMO Y DEPORTE
DIRECCIÓN GENERAL DE DEPORTES
SUPERVISADO

MEJORA DE LOS ACCESOS Y LA IMAGEN INSTITUCIONAL EXTERIOR DE LOS CAMPOS DE FÚTBOL DE LAS INSTALACIONES DEPORTIVAS CANAL DE ISABEL II

PROYECTO BÁSICO Y DE EJECUCIÓN

CERRAMIENTO EXTERIOR. DETALLES

06

Escala 1/25

Abril 2026

Dirección General de Deportes
CONSEJERÍA DE CULTURA, TURISMO Y DEPORTE
Comunidad de Madrid

BENITO BATANERO
JUSTO -
JUSTO BENITO BATANERO. Arquitecto