


ESTADO REFORMADO ESCALERA 1/50

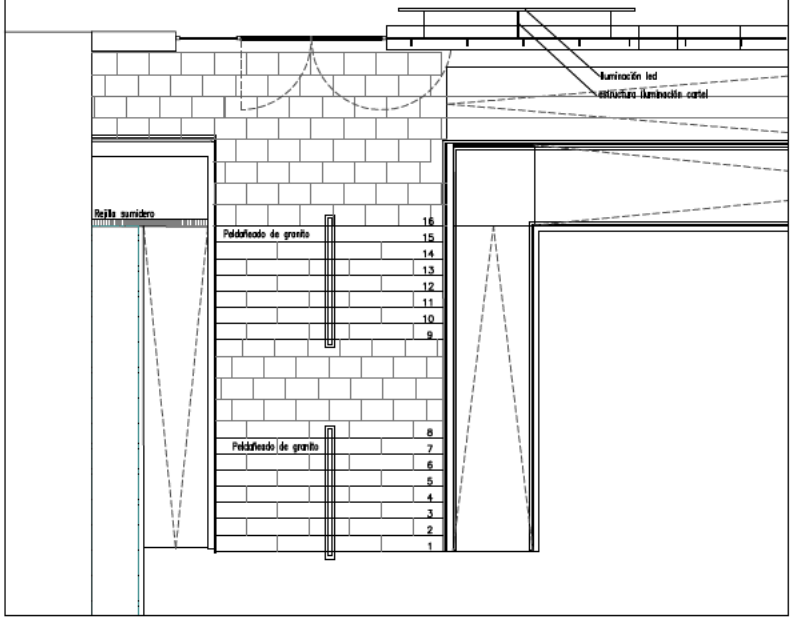


ESTADO REFORMADO ALMACÉN 1/50

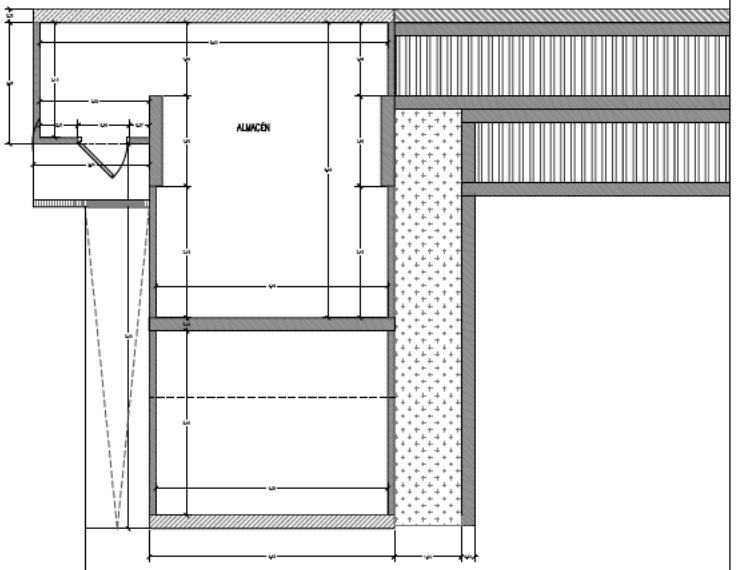


DETALLE BARANDILLA RAMPA 1/25

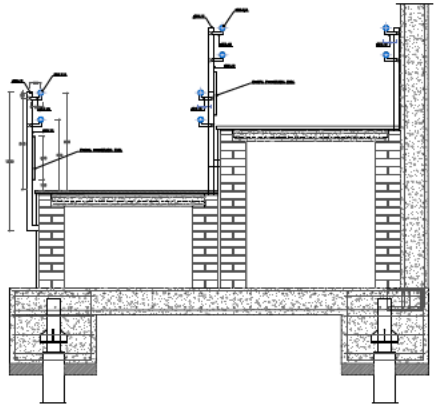

ESTADO REFORMADO SECCIÓN ESCALERA 1/25

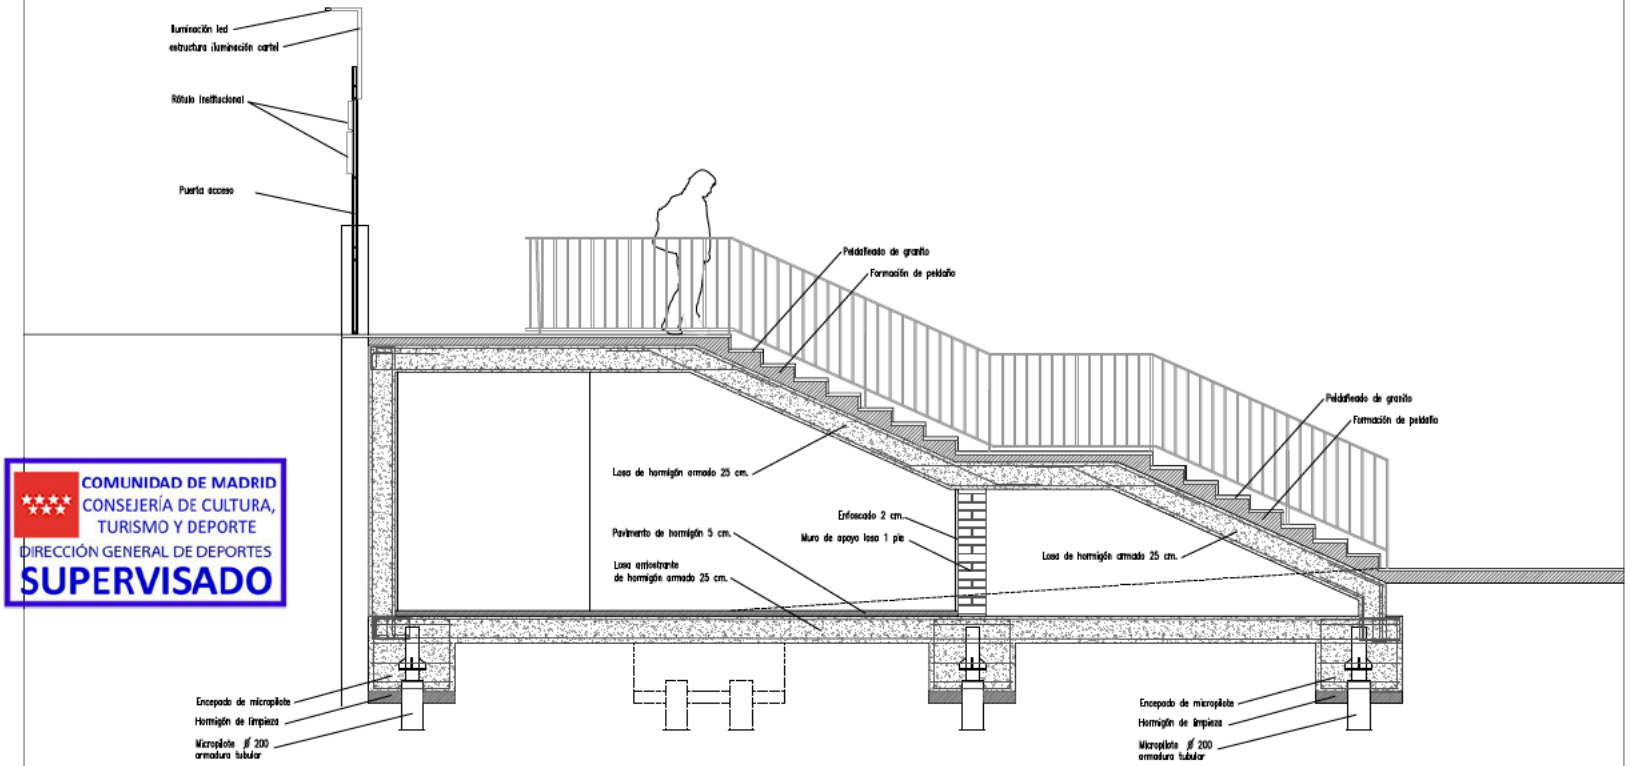

DETALLE BARANDILLA ESCALERA 1/25

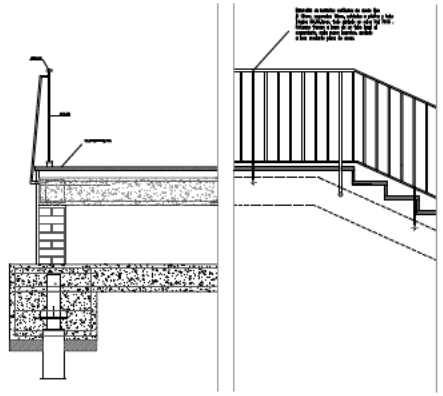

COMUNIDAD DE MADRID
CONSEJERÍA DE CULTURA, TURISMO Y DEPORTE
DIRECCIÓN GENERAL DE DEPORTES
SUPERVISADO

Este documento se ha obtenido directamente del original que contenía la firma auténtica y, para evitar el acceso a datos personales protegidos, se ha ocultado el código que permitiría comprobar el original.
(ley Orgánica 3/2018, de 5 de diciembre)

MEJORA DE LOS ACCESOS Y LA IMAGEN INSTITUCIONAL EXTERIOR DE LOS CAMPOS DE FÚTBOL DE LAS INSTALACIONES DEPORTIVAS CANAL DE ISABEL II

PROYECTO BÁSICO Y DE EJECUCIÓN

ESCALERA Y RAMPA. DETALLES **08**

Escala 1/50 1/25 Abril 2026

Dirección General de Deportes
CONSEJERÍA DE CULTURA, TURISMO Y DEPORTE
Comunidad de Madrid

BENITO BATANERO JUSTO - Firmado digitalmente por BENITO BATANERO JUSTO - Fecha: 2026.04.15 2[illegible]
JUSTO BENITO BATANERO. Arquitecto