
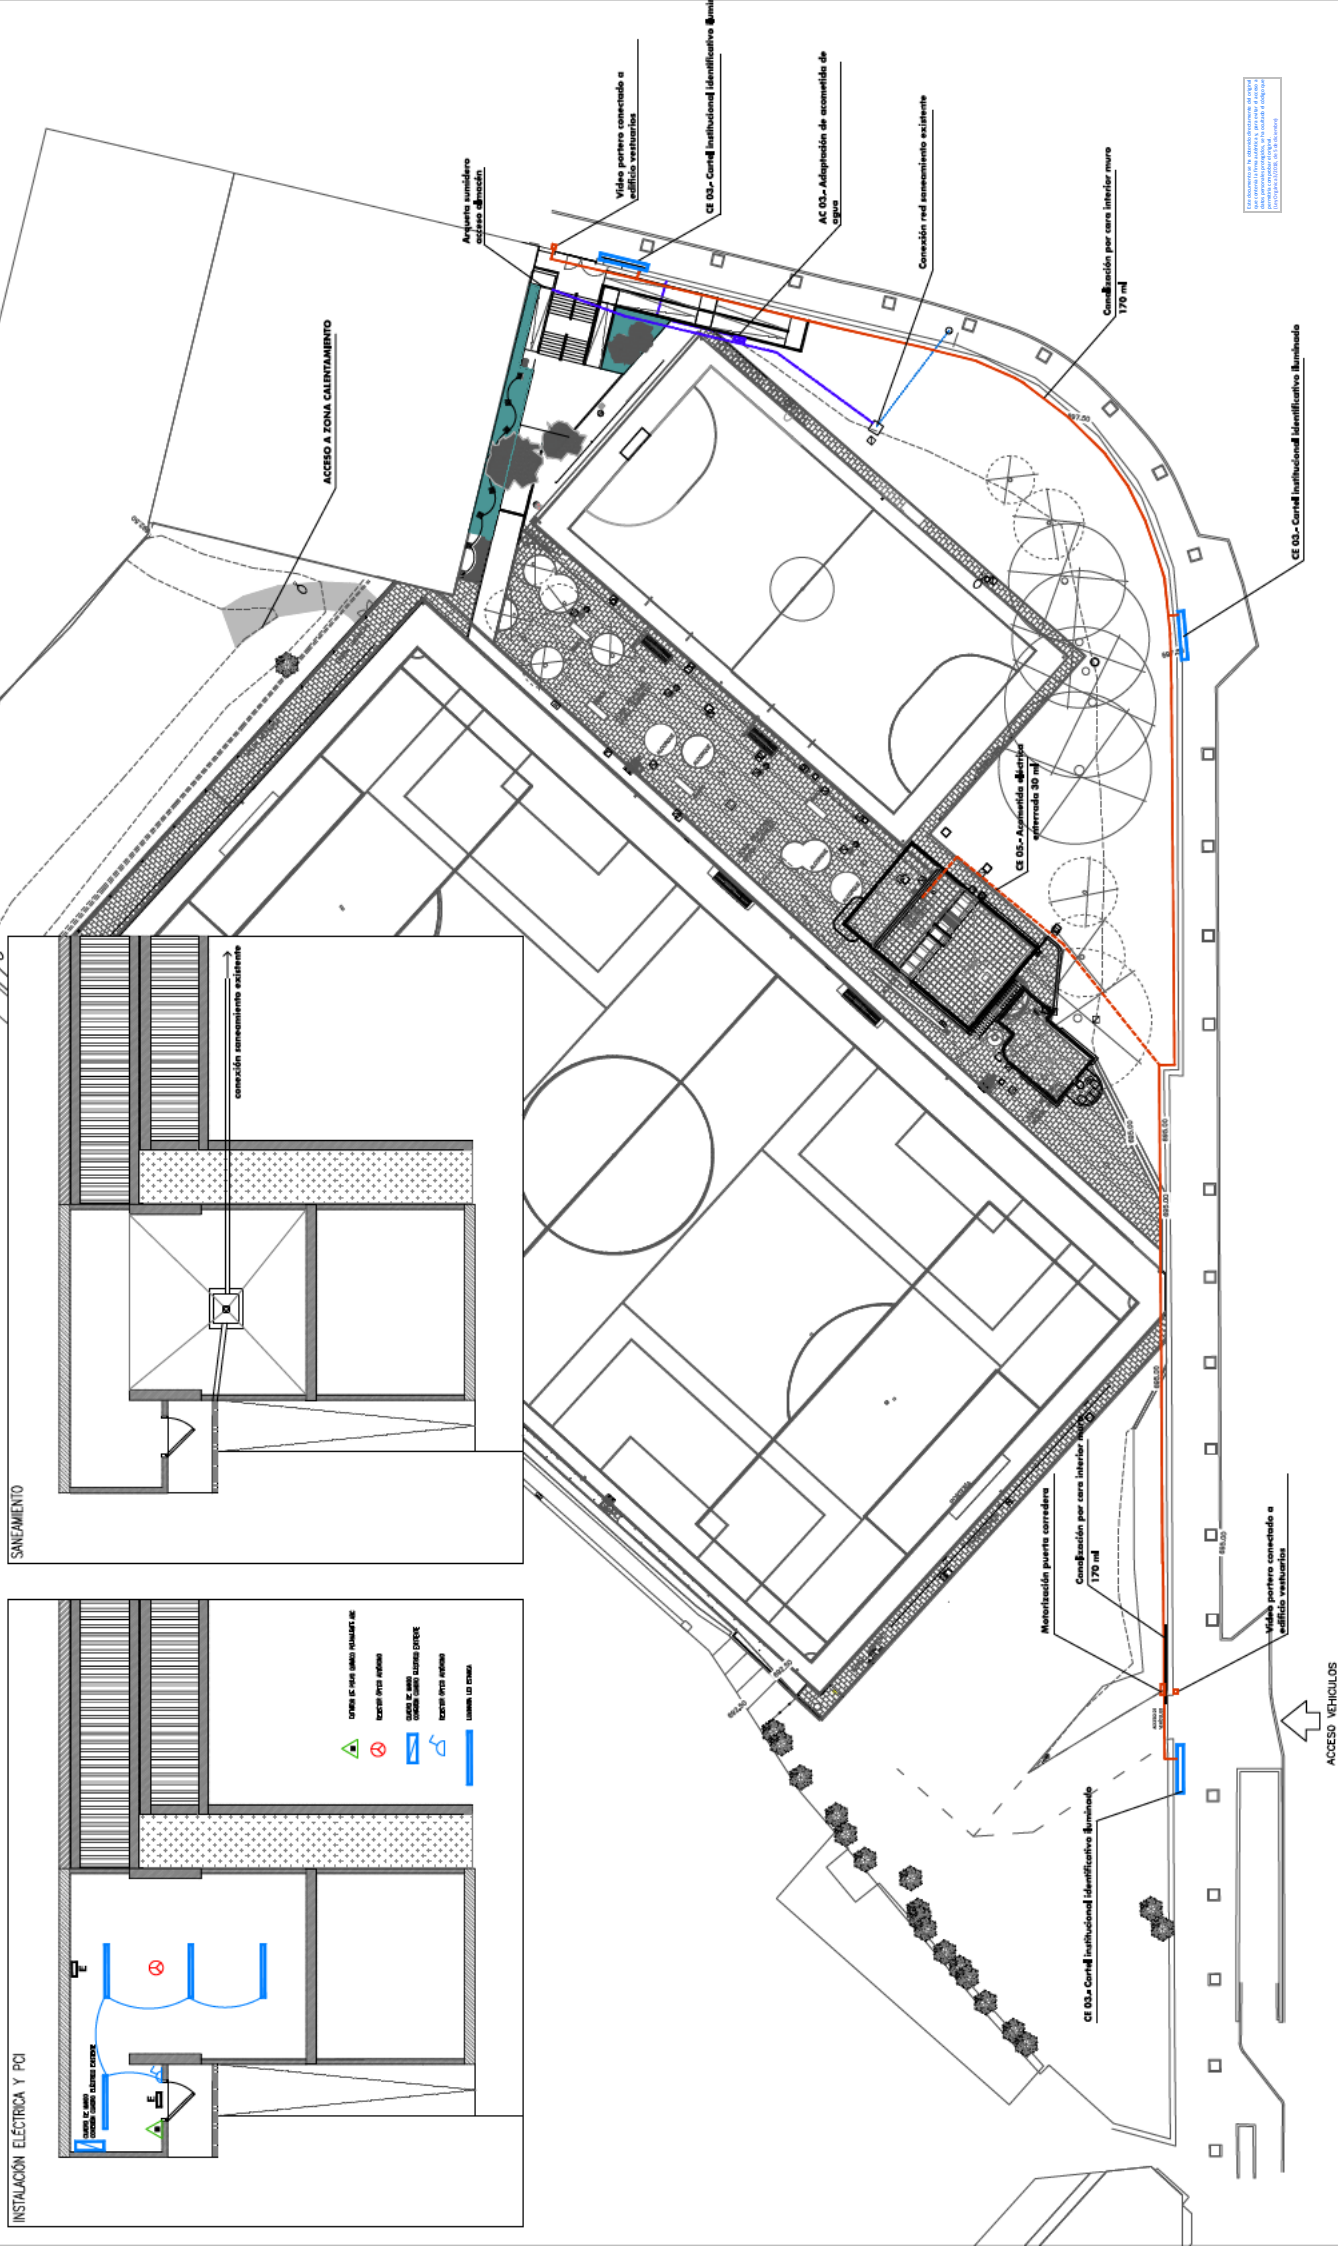
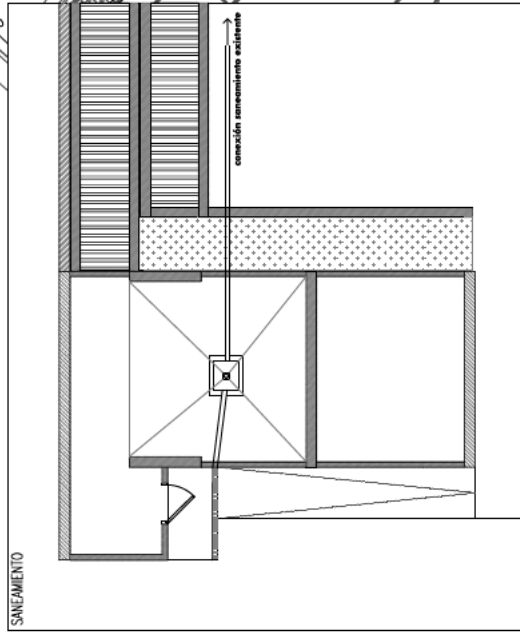


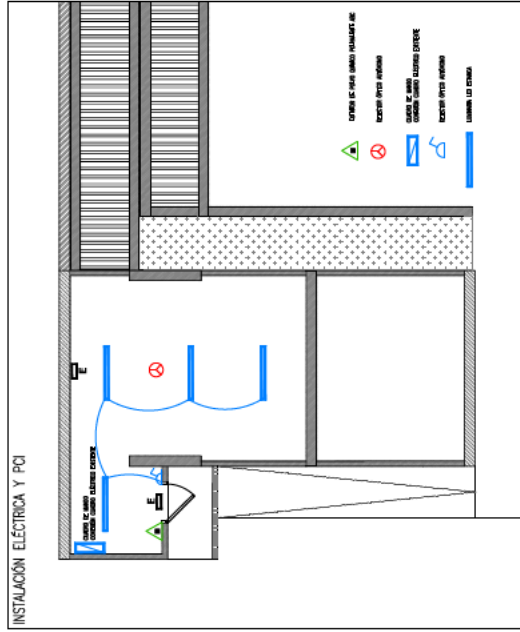

Este documento se ha obtenido directamente del original que conserva la Presa subterránea S. para evitar el acceso a estos personales protegidos, se ha consultado el código que permite la copia poder el original.

Elaborado en: 1/1/2010, día 5 de abril de 2010.

CE 03.- Cartel institucional Identificativo Iluminado

ACCESO VEHICULOS

**MEJORA DE LOS ACCESOS Y LA IMAGEN INSTITUCIONAL EXTERIOR  
DE LOS CAMPOS DE FÚTBOL DE LAS INSTALACIONES DEPORTIVAS  
CANAL DE ISABEL II**

PROYECTO BÁSICO Y DE EJECUCIÓN

**INSTALACION**  
**Escala 1/250**

Apr-1 2026

17.200  
 Dirección General de Deportes  
 BENITO BATANERO  
 JUSTO  
 JUSTO SINIETO BATANERO. Arquitecto

**SUPERVISADO**  
DIRECCIÓN GENERAL DE DEPORTES  
TURISMO Y DEPORTE

**DIRECCION GENERAL DE DEPORTES**  
**SUPERVISADO**

**SUPERVISADO**  
DIRECCIÓN GENERAL DE DEPORTES  
TURISMO Y DEPORTE