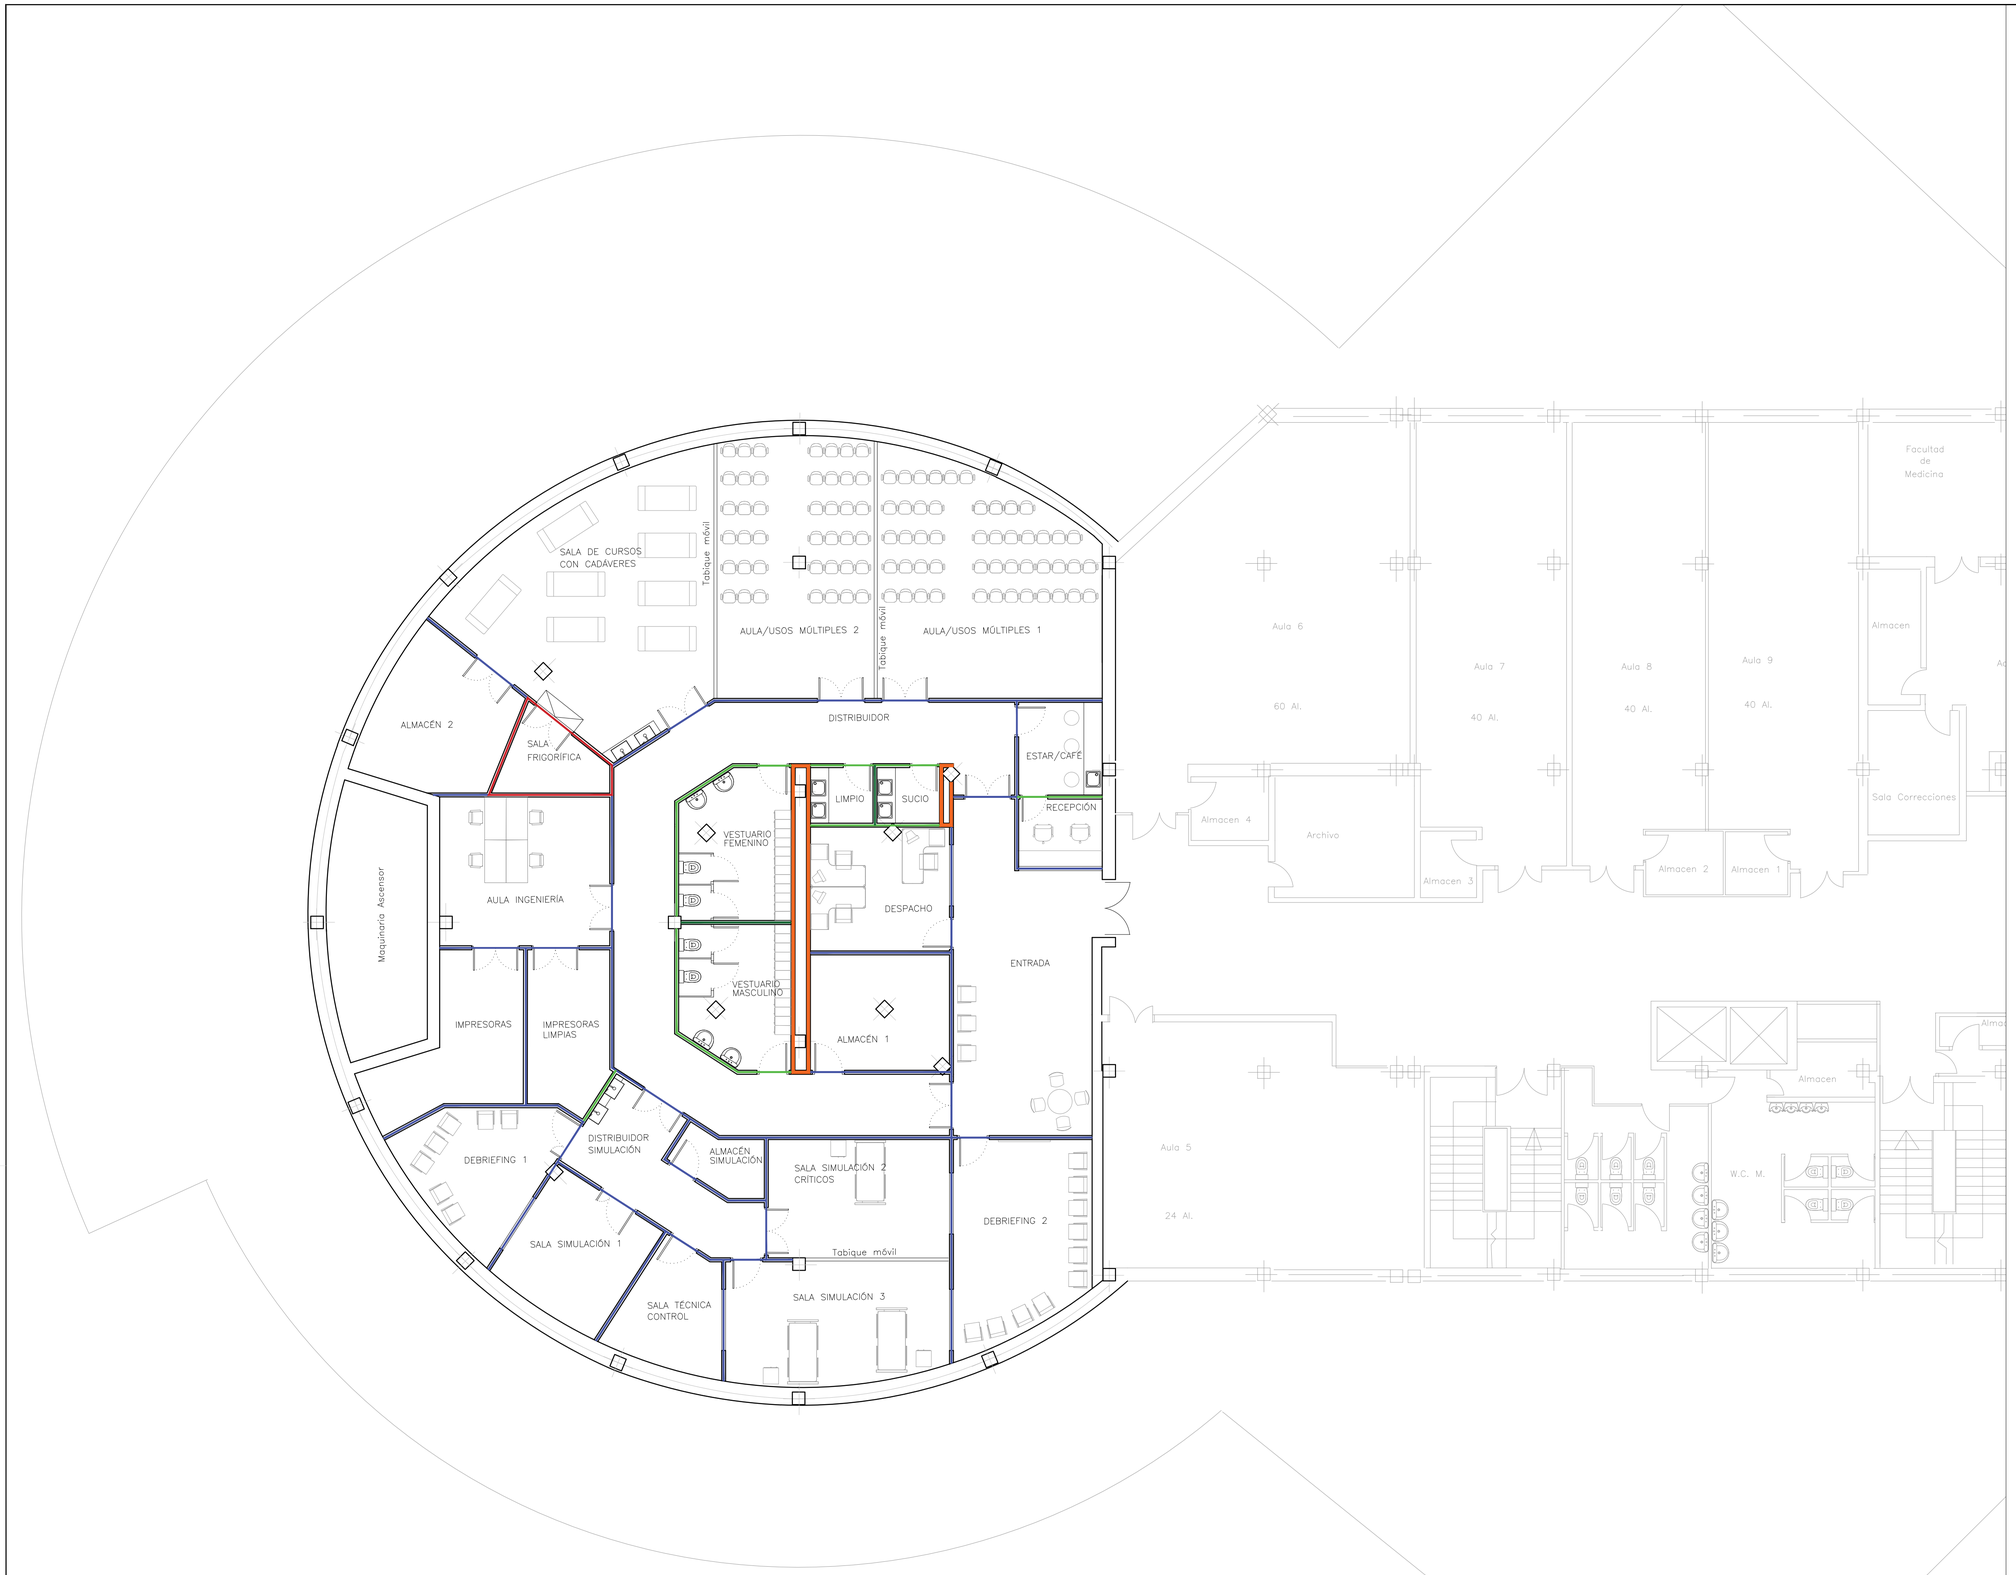

LEYENDA

- Tabique de fábrica de ladrillo perforado de $\frac{1}{2}$ pie enfoscado a 1 cara
- Tabique de yeso laminado 15+15+70+15+15 130/400 (70–35) 4N MW
- Tabique de yeso laminado 15+15+70+15+15 130/400 (70–35) 2H + 2N MW
- Tabique de yeso laminado 15+15+70+15+15 130/400 (70–35) 4H MW
- Panel frigorífico

INDICE	FECHA	FIRMADO	MODIFICACIONES
2			
1	04–04–2025		PRIMERA EMISIÓN

PROYECTO: OBRAS DE ADECUACIÓN INTERIOR PARA LA CREACIÓN DEL ÁREA DE SIMULACIÓN

Fecha: ABRIL 2025

GRUPO DE PLANOS: ARQUITECTURA

PLANO: ESTADO REFORMADO TABIQUERÍA

Nº: C1d–00

AUTOR DEL PROYECTO: PROMEC

CLIENTE: Hospital Universitario Ramón y Cajal

Escala: 1:100

Formato: A1

C/ MIRADOR DE LA REINA, 12 28035 (MADRID) Tel. 91 386 05 00 www.promec.es