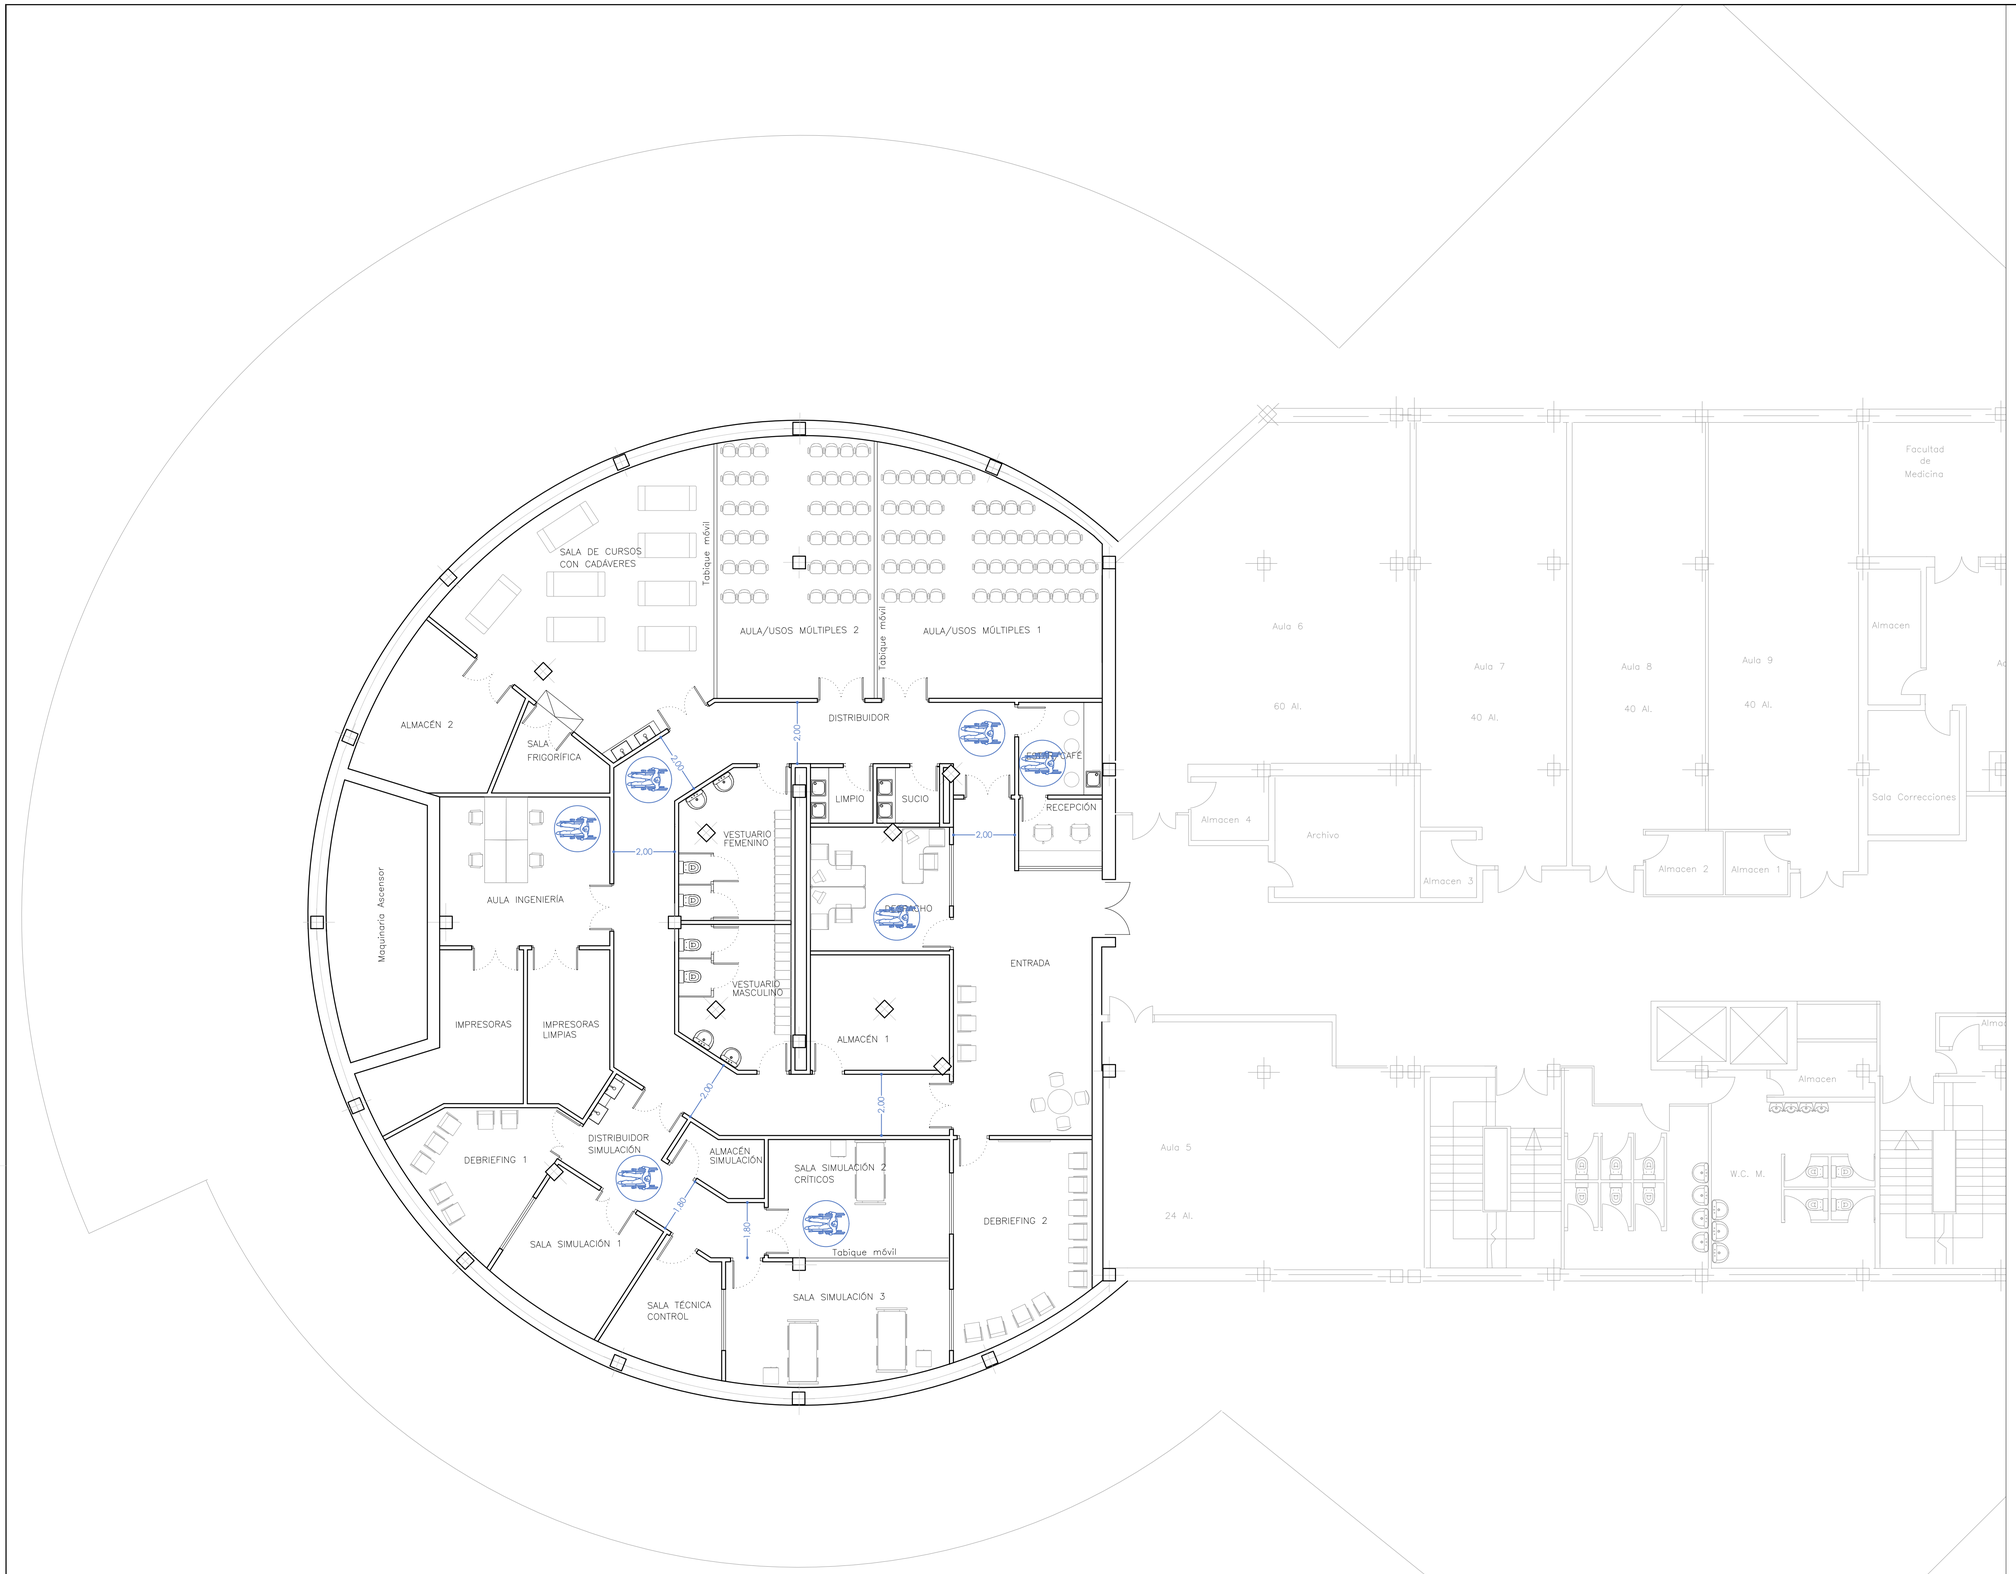

2			
1	04-04-2025		PRIMERA EMISIÓN
INDICE	FECHA	FIRMADO	MODIFICACIONES

PROYECTO: OBRAS DE ADECUACIÓN INTERIOR PARA LA CREACIÓN DEL ÁREA DE SIMULACIÓN		Fecha: ABRIL 2025
GRUPO DE PLANOS: ARQUITECTURA	PLANO: ESTADO REFORMADO ACCESIBILIDAD	Nº: Su-00
AUTOR DEL PROYECTO: PROMEC	CLIENTE: SaludMadrid Hospital Universitario Ramón y Cajal	Escala: 1:100 Formato: A1

C/ MIRADOR DE LA REINA, 12 28035 (MADRID) Tel. 91 386 05 00 www.promec.es