
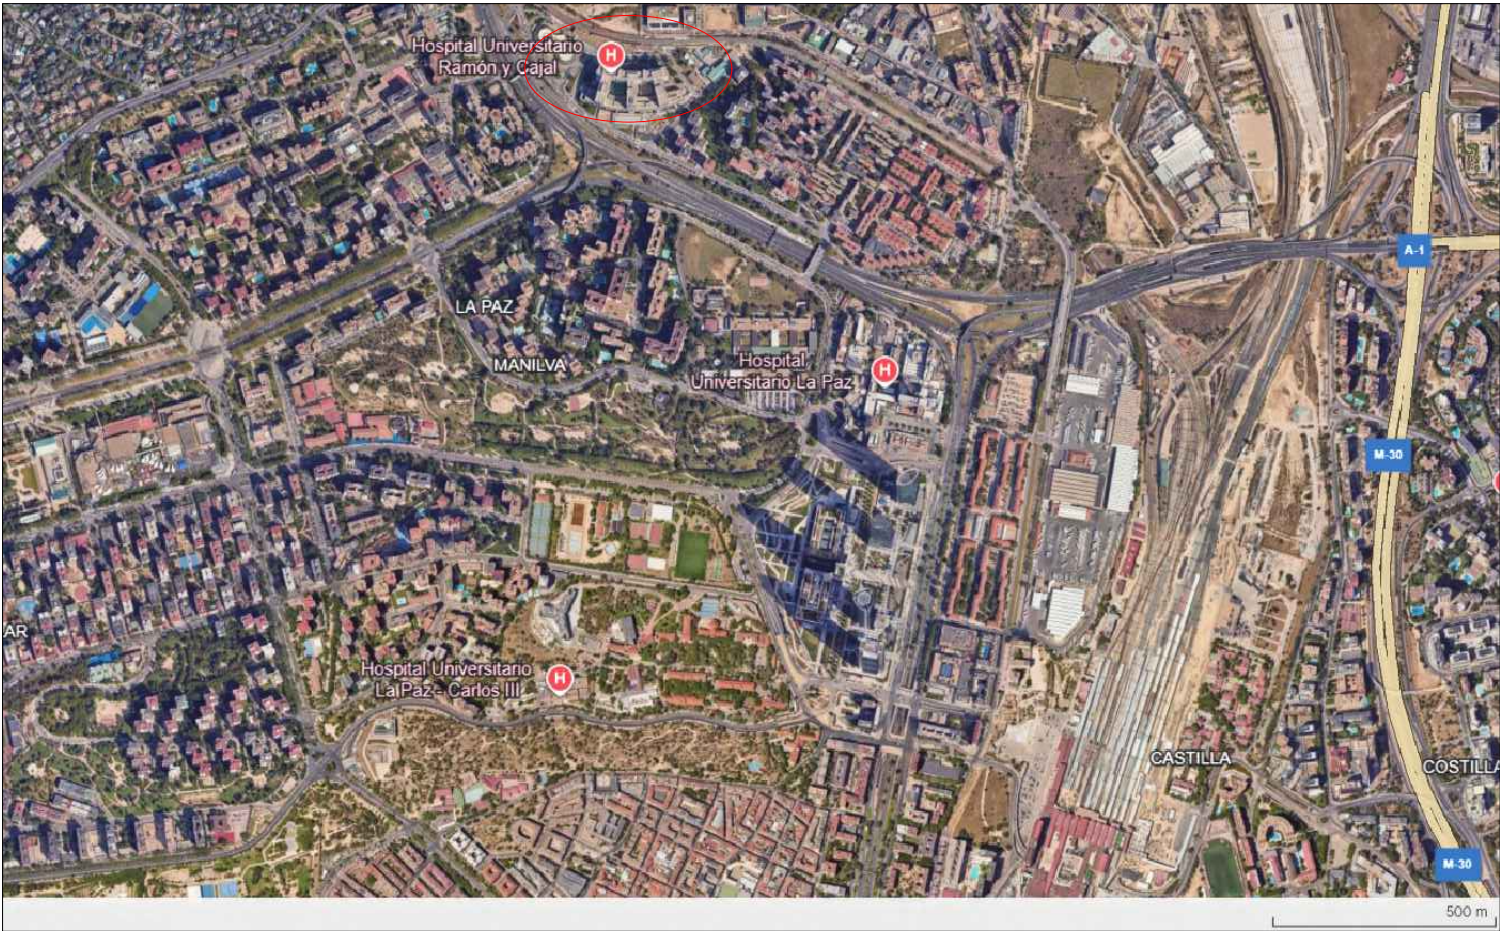


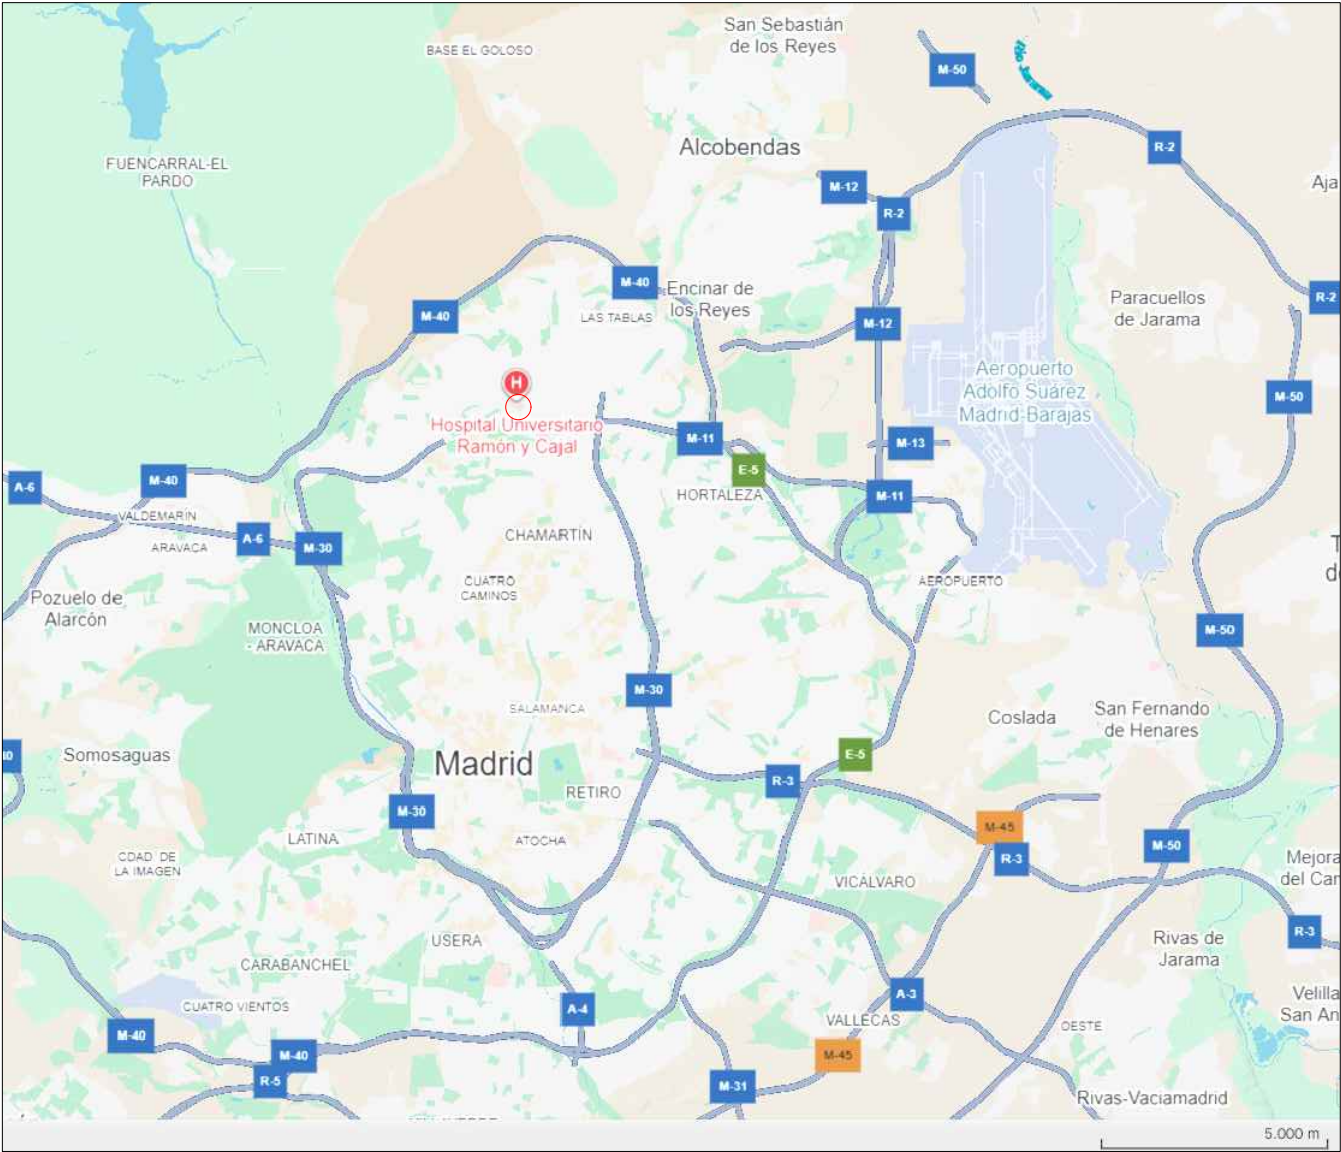

2			
1	01-04-2025		PRIMERA EMISIÓN
INDICE	FECHA	FIRMADO	MODIFICACIONES
PROYECTO: OBRAS DE ADECUACIÓN INTERIOR PARA LA CREACIÓN DEL ÁREA DE INFORMÁTICA			Fecha: ABRIL 2025
GRUPO DE PLANOS: ARQUITECTURA		PLANO: GENERAL SITUACIÓN Y EMPLAZAMIENTO	Nº: A-00
AUTOR DEL PROYECTO: PROMEC		CLIENTE:  Hospital Universitario Ramón y Cajal	Escala: 1:100 Formato: A3
C/ MIRADOR DE LA REINA, 128035 (MADRID) Tel. 91 386 05 00			www.promec.es