



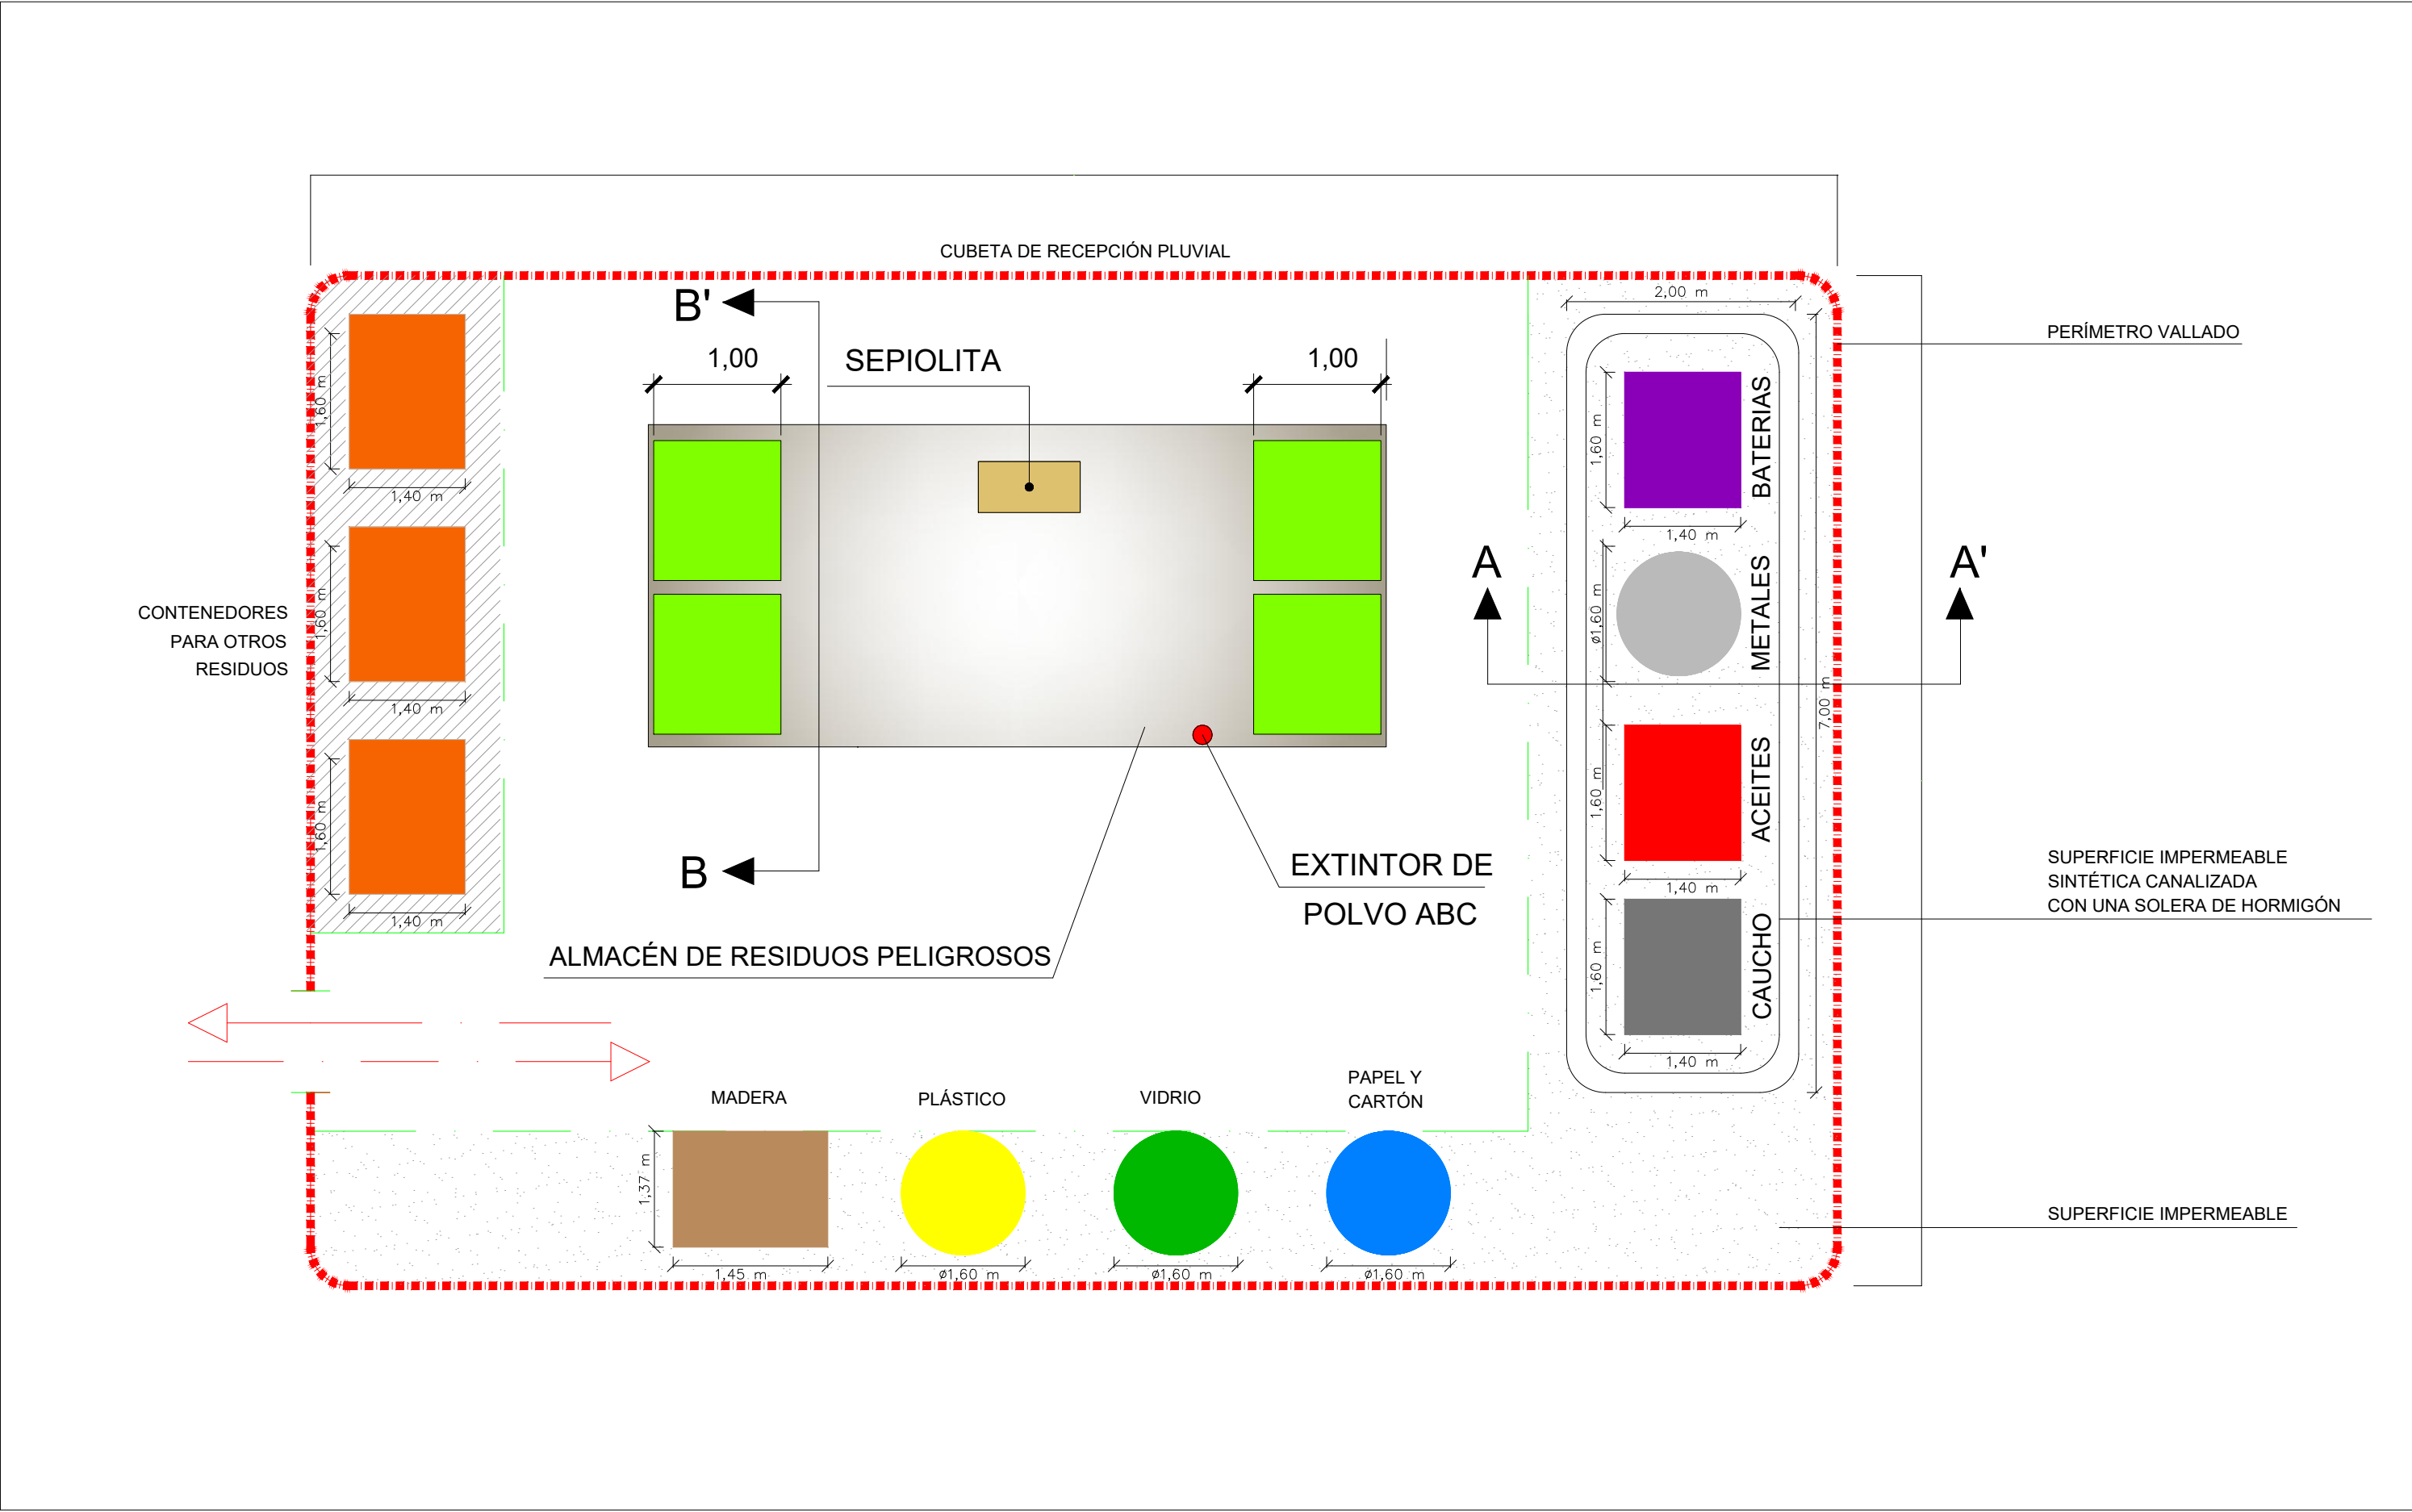


PUNTO LIMPIO
Planta general


- CONDICIONES GENERALES CONSTRUCCIÓN PUNTO LIMPIO
- 1- PERFECTAMENTE BALIZADO EN COLORES LLAMATIVOS.
 - 2- EXISTENCIA DE UNA ÚNICA PUERTA DE ENTRADA.
 - 3- ILUMINACIÓN PERIMETRAL EN CASO DE TRABAJOS NOCTURNOS.
 - 4- EXISTENCIA DE INDICADORES VISUALES QUE AYUDEN A LA SELECCIÓN DEL LUGAR DE VERTIDO DESDE LA ENTRADA AL RECINTO.

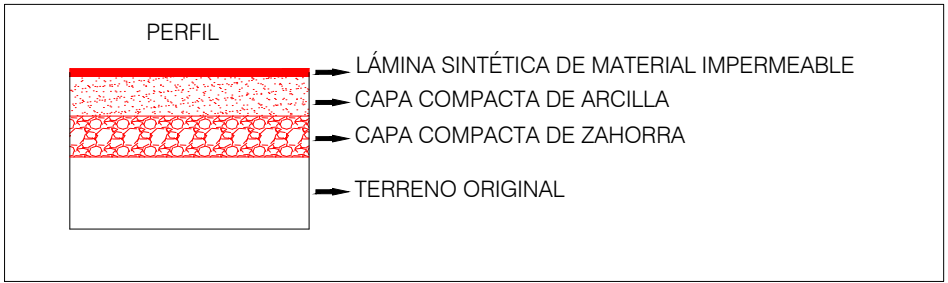


IMPERMEABILIZACIÓN DEL TERRENO EN PUNTO LIMPIO

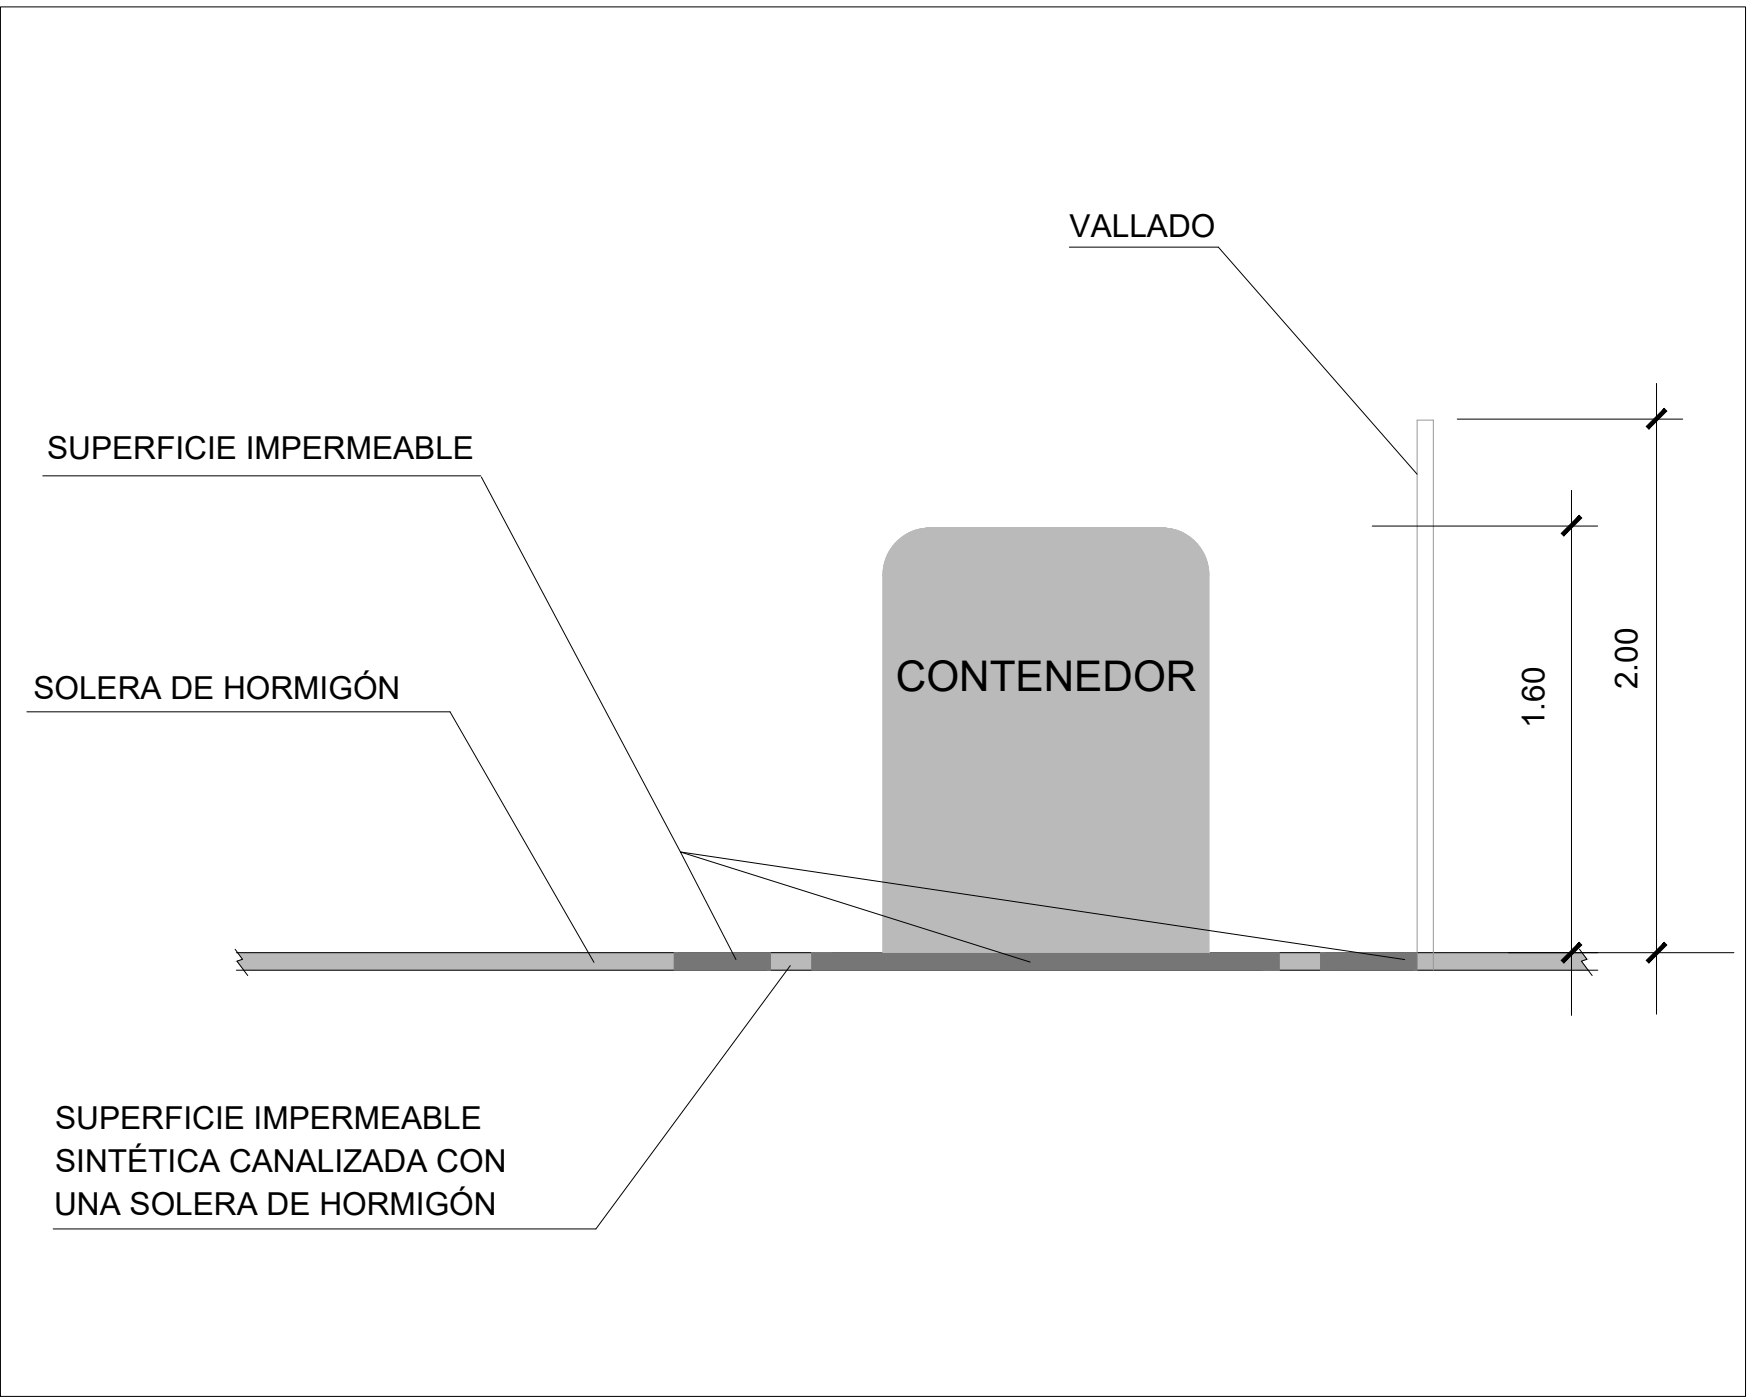


PUNTO LIMPIO
Sección A-A'

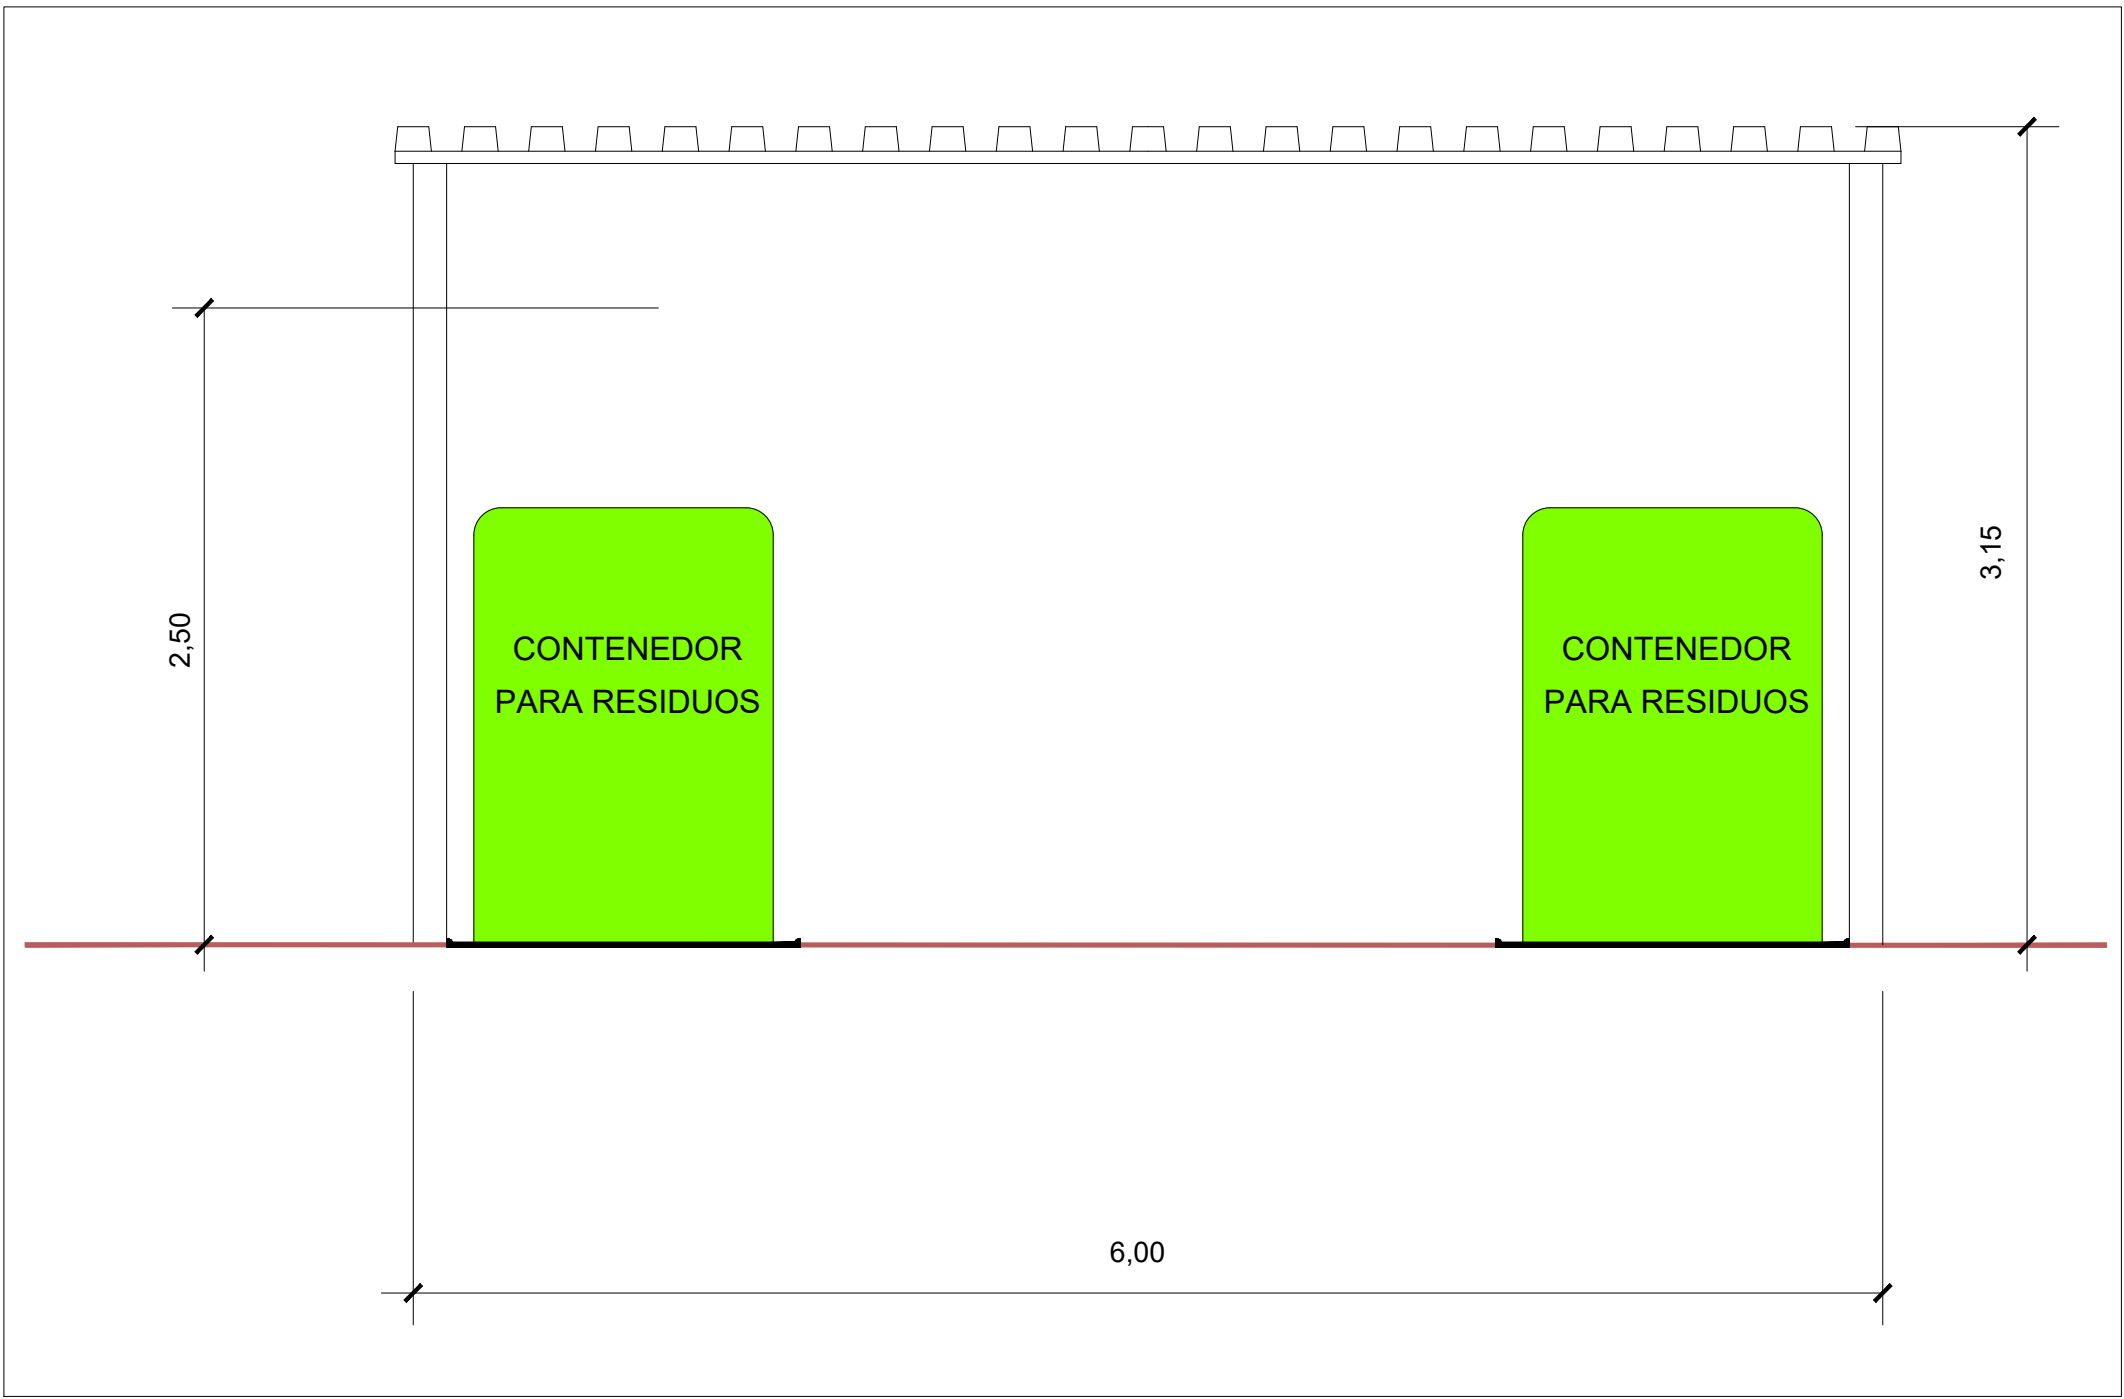

ALMACÉN DE RESIDUOS PELIGROSOS
Alzado

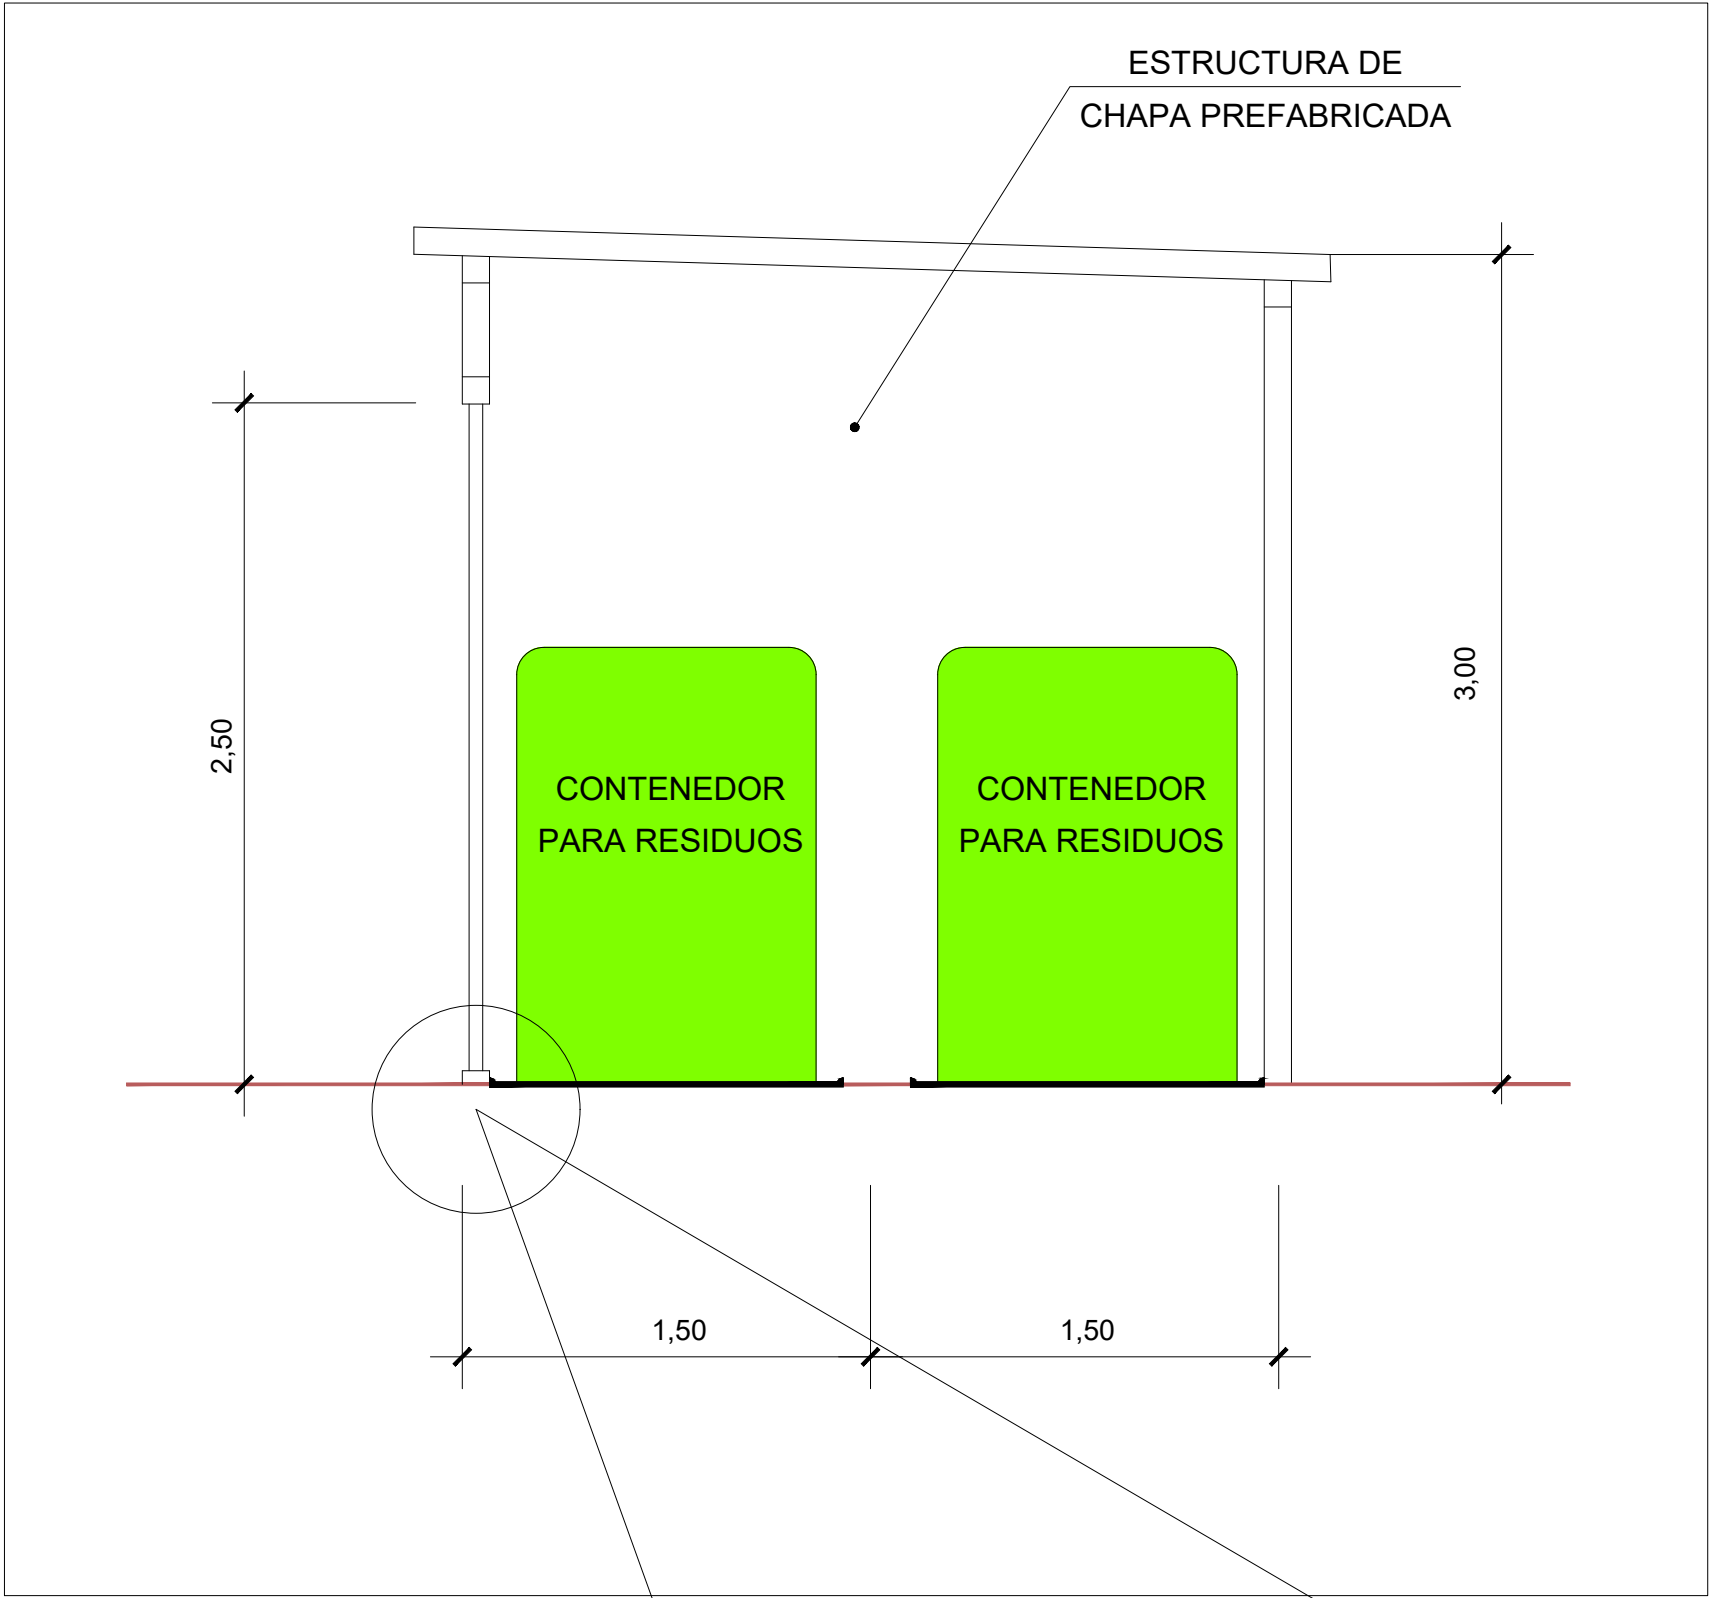

ALMACÉN DE RESIDUOS PELIGROSOS
Sección B-B'

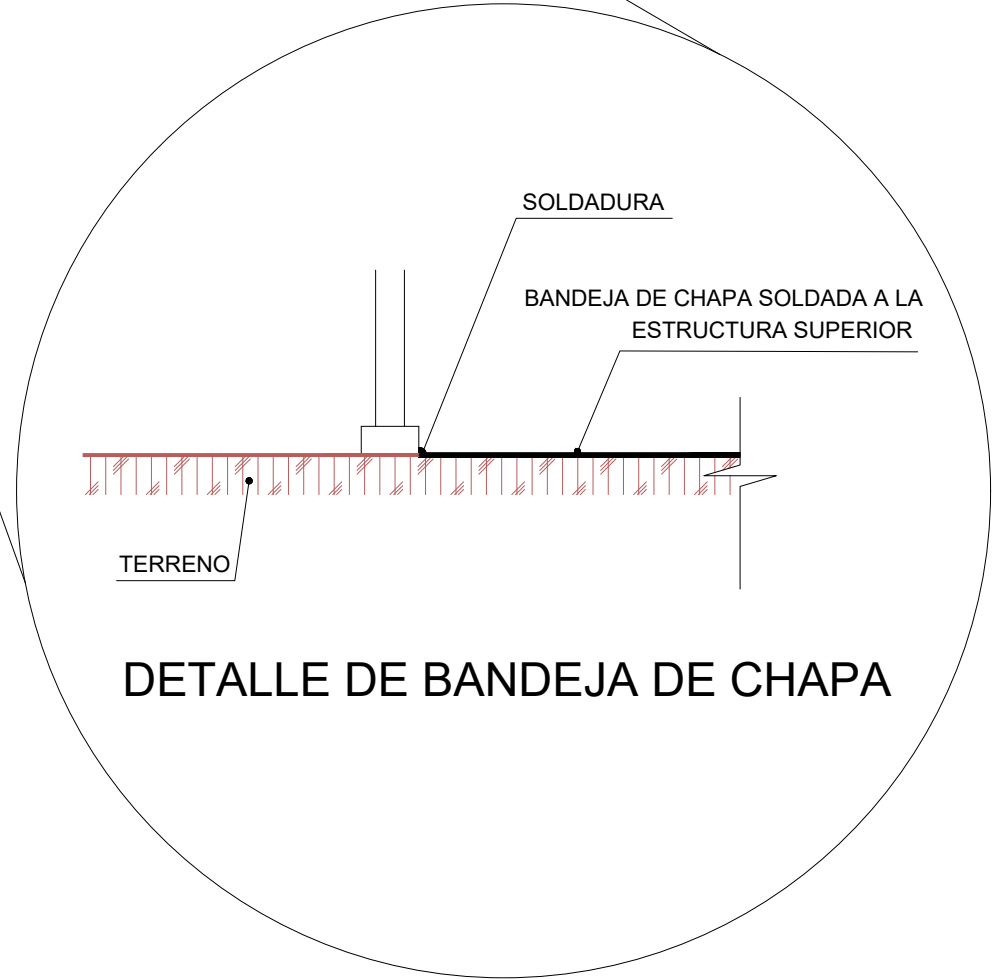

DETALLE DE BANDEJA DE CHAPA

2			
1	28-02-2025		PRIMERA EMISIÓN
INDICE	FECHA	FIRMADO	MODIFICACIONES
PROYECTO:			Fecha:
OBRAS DE ADECUACIÓN INTERIOR PARA LA REFORMA DEL ÁREA DE INFORMÁTICA			ABRIL 2025
GRUPO DE PLANOS:		PLANO:	Nº:
GESTIÓN DE RESIDUOS		RESIDUOS I	Gr-01
AUTOR DEL PROYECTO:		CLIENTE:	Escala:
PROMEC		Hospital Universitario Ramón y Cajal	INDICADAS
C/ MIRADOR DE LA REINA, 107 28035 (MADRID) Tel. 91 386 05 00			Formato: A3
			www.promec.es