




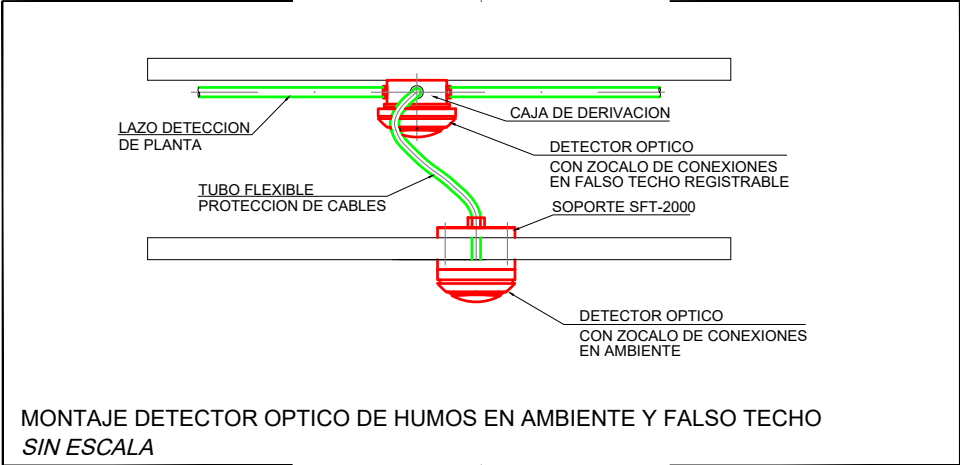

MONTAJE DETECTOR OPTICO DE HUMOS EN AMBIENTE Y FALSO TECHO SIN ESCALA

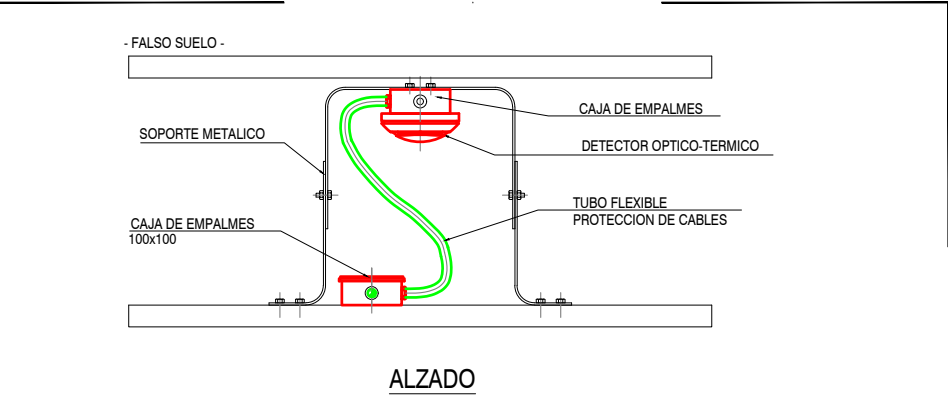


ALZADO

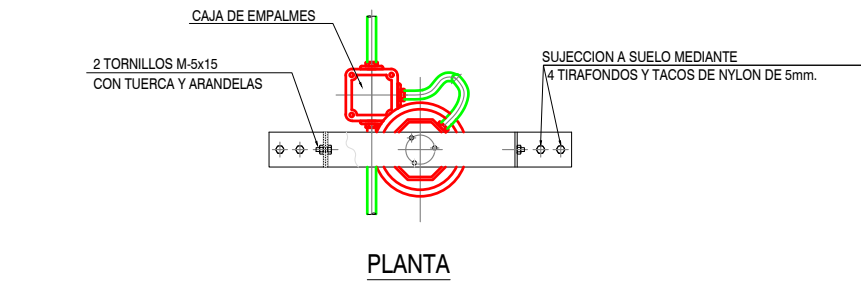

PLANTA


MONTAJE DETECTOR OPTICO DE HUMOS EN FALSO SUELO (SALAS DE TELECOMUNICACIONES CON SUELO TÉCNICO SIN ESCALA

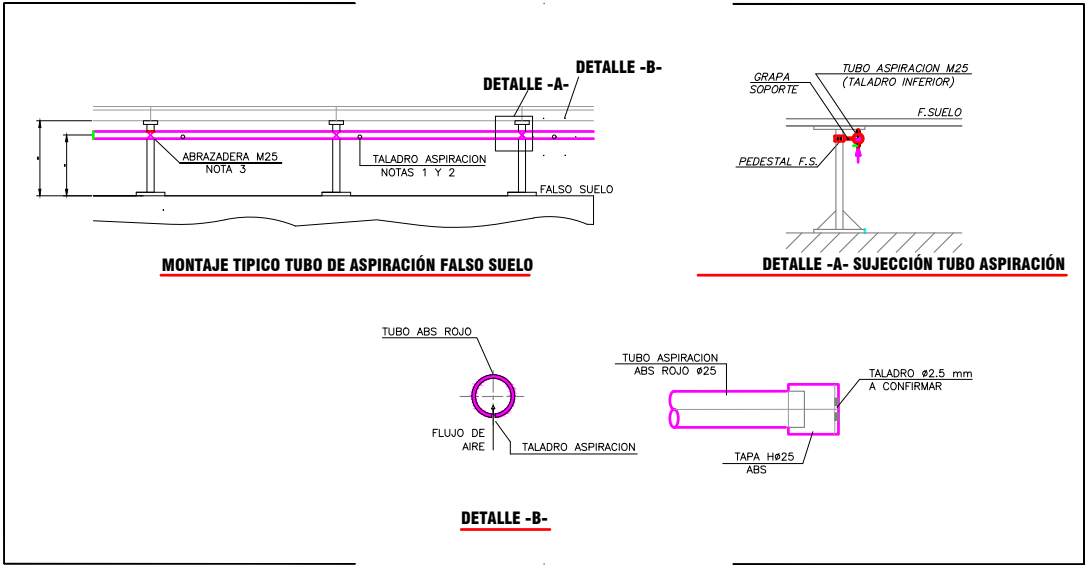



MONTAJE TÍPICO TUBO DE ASPIRACIÓN FALSO SUELO

DETALLE -A- SUJECCIÓN TUBO ASPIRACIÓN

DETALLE -B-

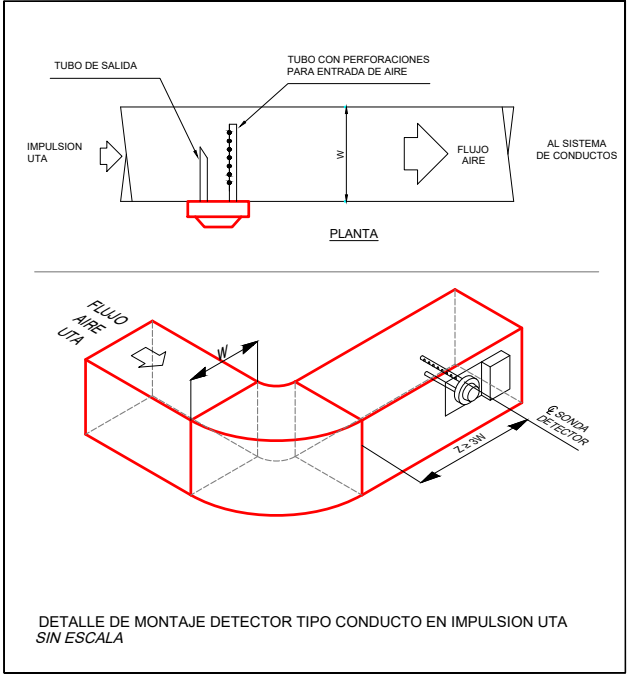

DETALLE DE MONTAJE DETECTOR TIPO CONDUCTO EN IMPULSION UTA SIN ESCALA

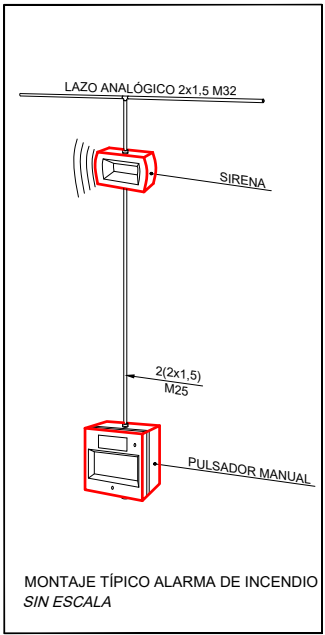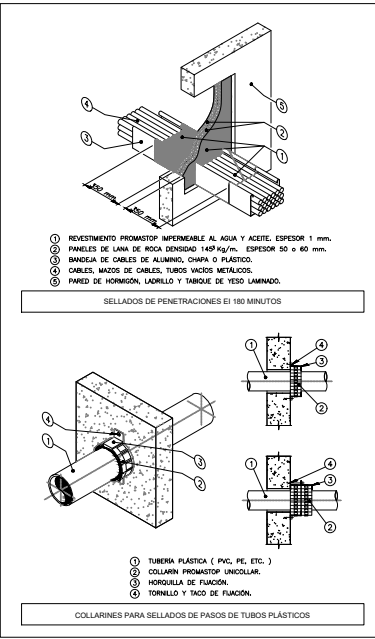

MONTAJE TÍPICO ALARMA DE INCENDIO SIN ESCALA

|   |   |         |                                  |
|---|---|---------|----------------------------------|
|   |   |         |                                  |
|   |   |         |                                  |
| INDICE   | FECHA                                                                                                 | FIRMADO | MODIFICACIONES                   |
| PROYECTO:<br><br>OBRAS DE ADECUACIÓN INTERIOR PARA LA CREACIÓN<br>DEL ÁREA DE INFORMATICA                        |   |         | Fecha:<br><br>ABRIL 2025         |
| GRUPO DE PLANOS:<br><br>INCENDIOS                                                                                | PLANO:<br><br>DETALLES DETECCIÓN                                                                      |         | Nº:<br><br>Sa-01                 |
| AUTOR DEL PROYECTO:<br><br> | CLIENTE:<br><br> |         | Escala: 1/100<br><br>Formato: A3 |
| C/ MIRADOR DE LA REINA, 107 28035 (MADRID) Tel. 91 386 05 00                                                     |   |         | www.promec.es                    |