


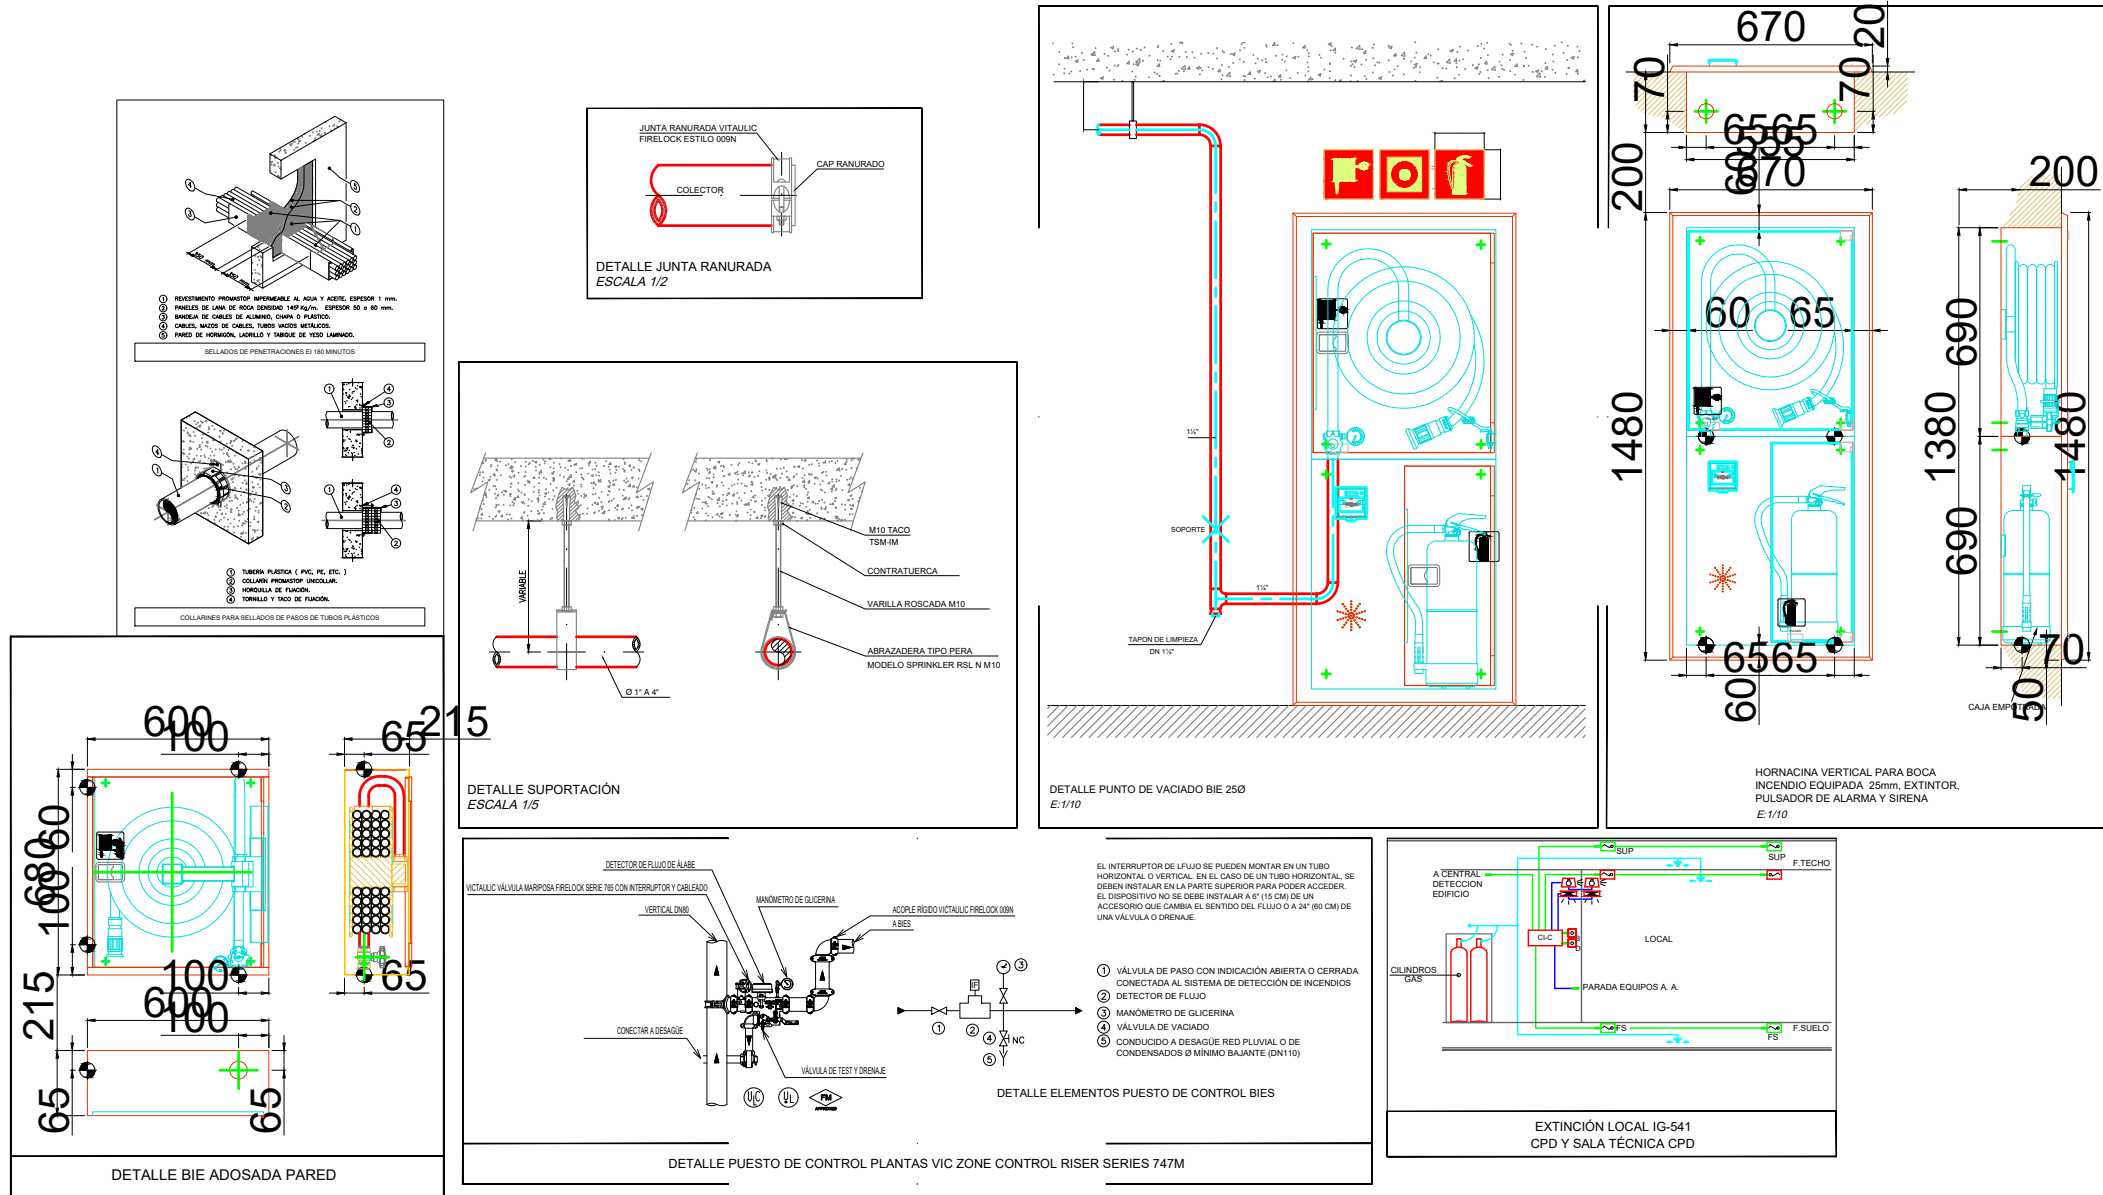

INDICE			
FECHA			
FIRMADO			
MODIFICACIONES			
PROYECTO:			Fecha:
OBRAS DE ADECUACIÓN INTERIOR PARA LA CREACIÓN DEL ÁREA DE INFORMÁTICA			ABRIL 2025
GRUPO DE PLANOS:		PLANO:	Nº:
INCENDIOS		DETALLES EXTINCIÓN	Sa-02
AUTOR DEL PROYECTO:		CLIENTE:	Escala: 1/100
PROMEC		Hospital Universitario Ramón y Cajal	Formato: A3
C/ MIRADOR DE LA REINA, 107 28035 (MADRID) Tel. 91 386 05 00 www.promec.es			