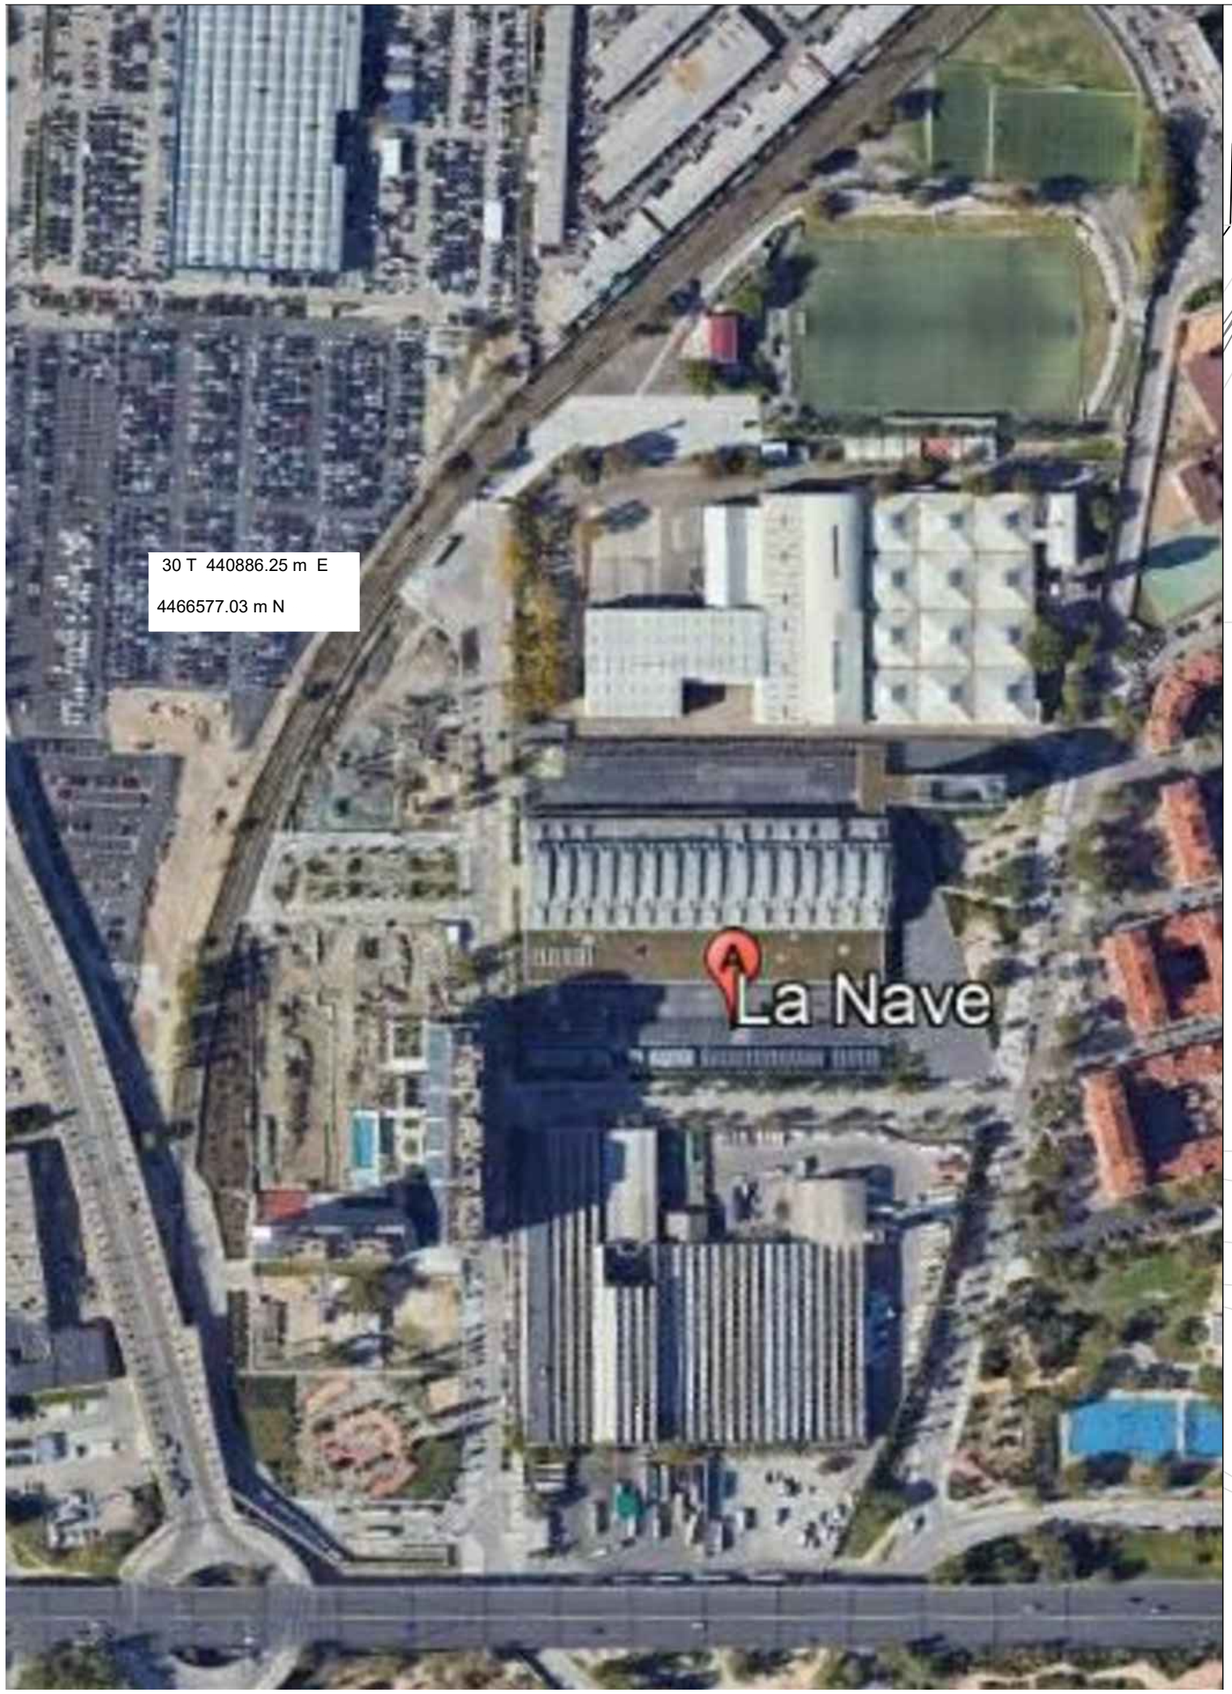

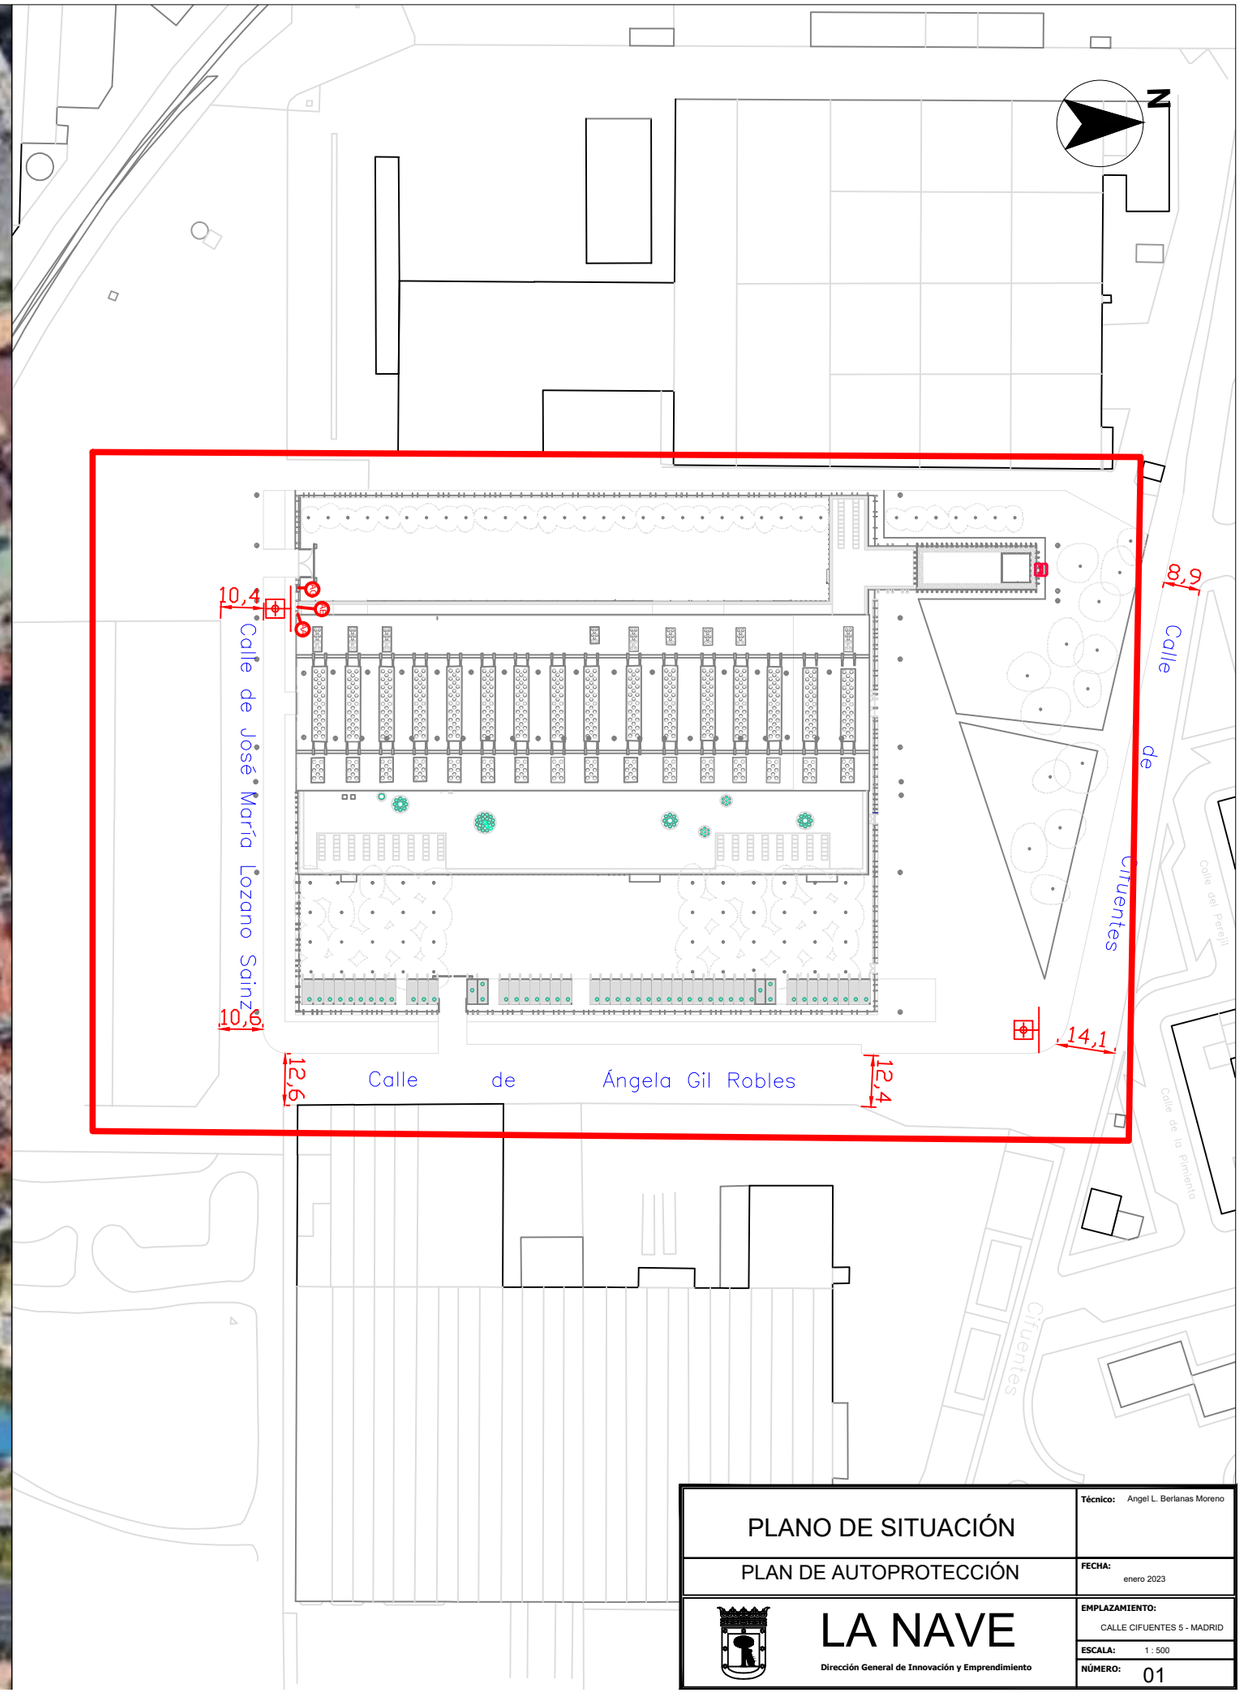

PLANO DE SITUACIÓN	**Técnico:** Angel L. Berlanas Moreno
PLAN DE AUTOPROTECCIÓN	**FECHA:** enero 2023
LA NAVE Dirección General de Innovación y Emprendimiento	**EMPLAZAMIENTO:** CALLE CIFUENTES 5 - MADRID **ESCALA:** 1 : 500 **NÚMERO:** 01

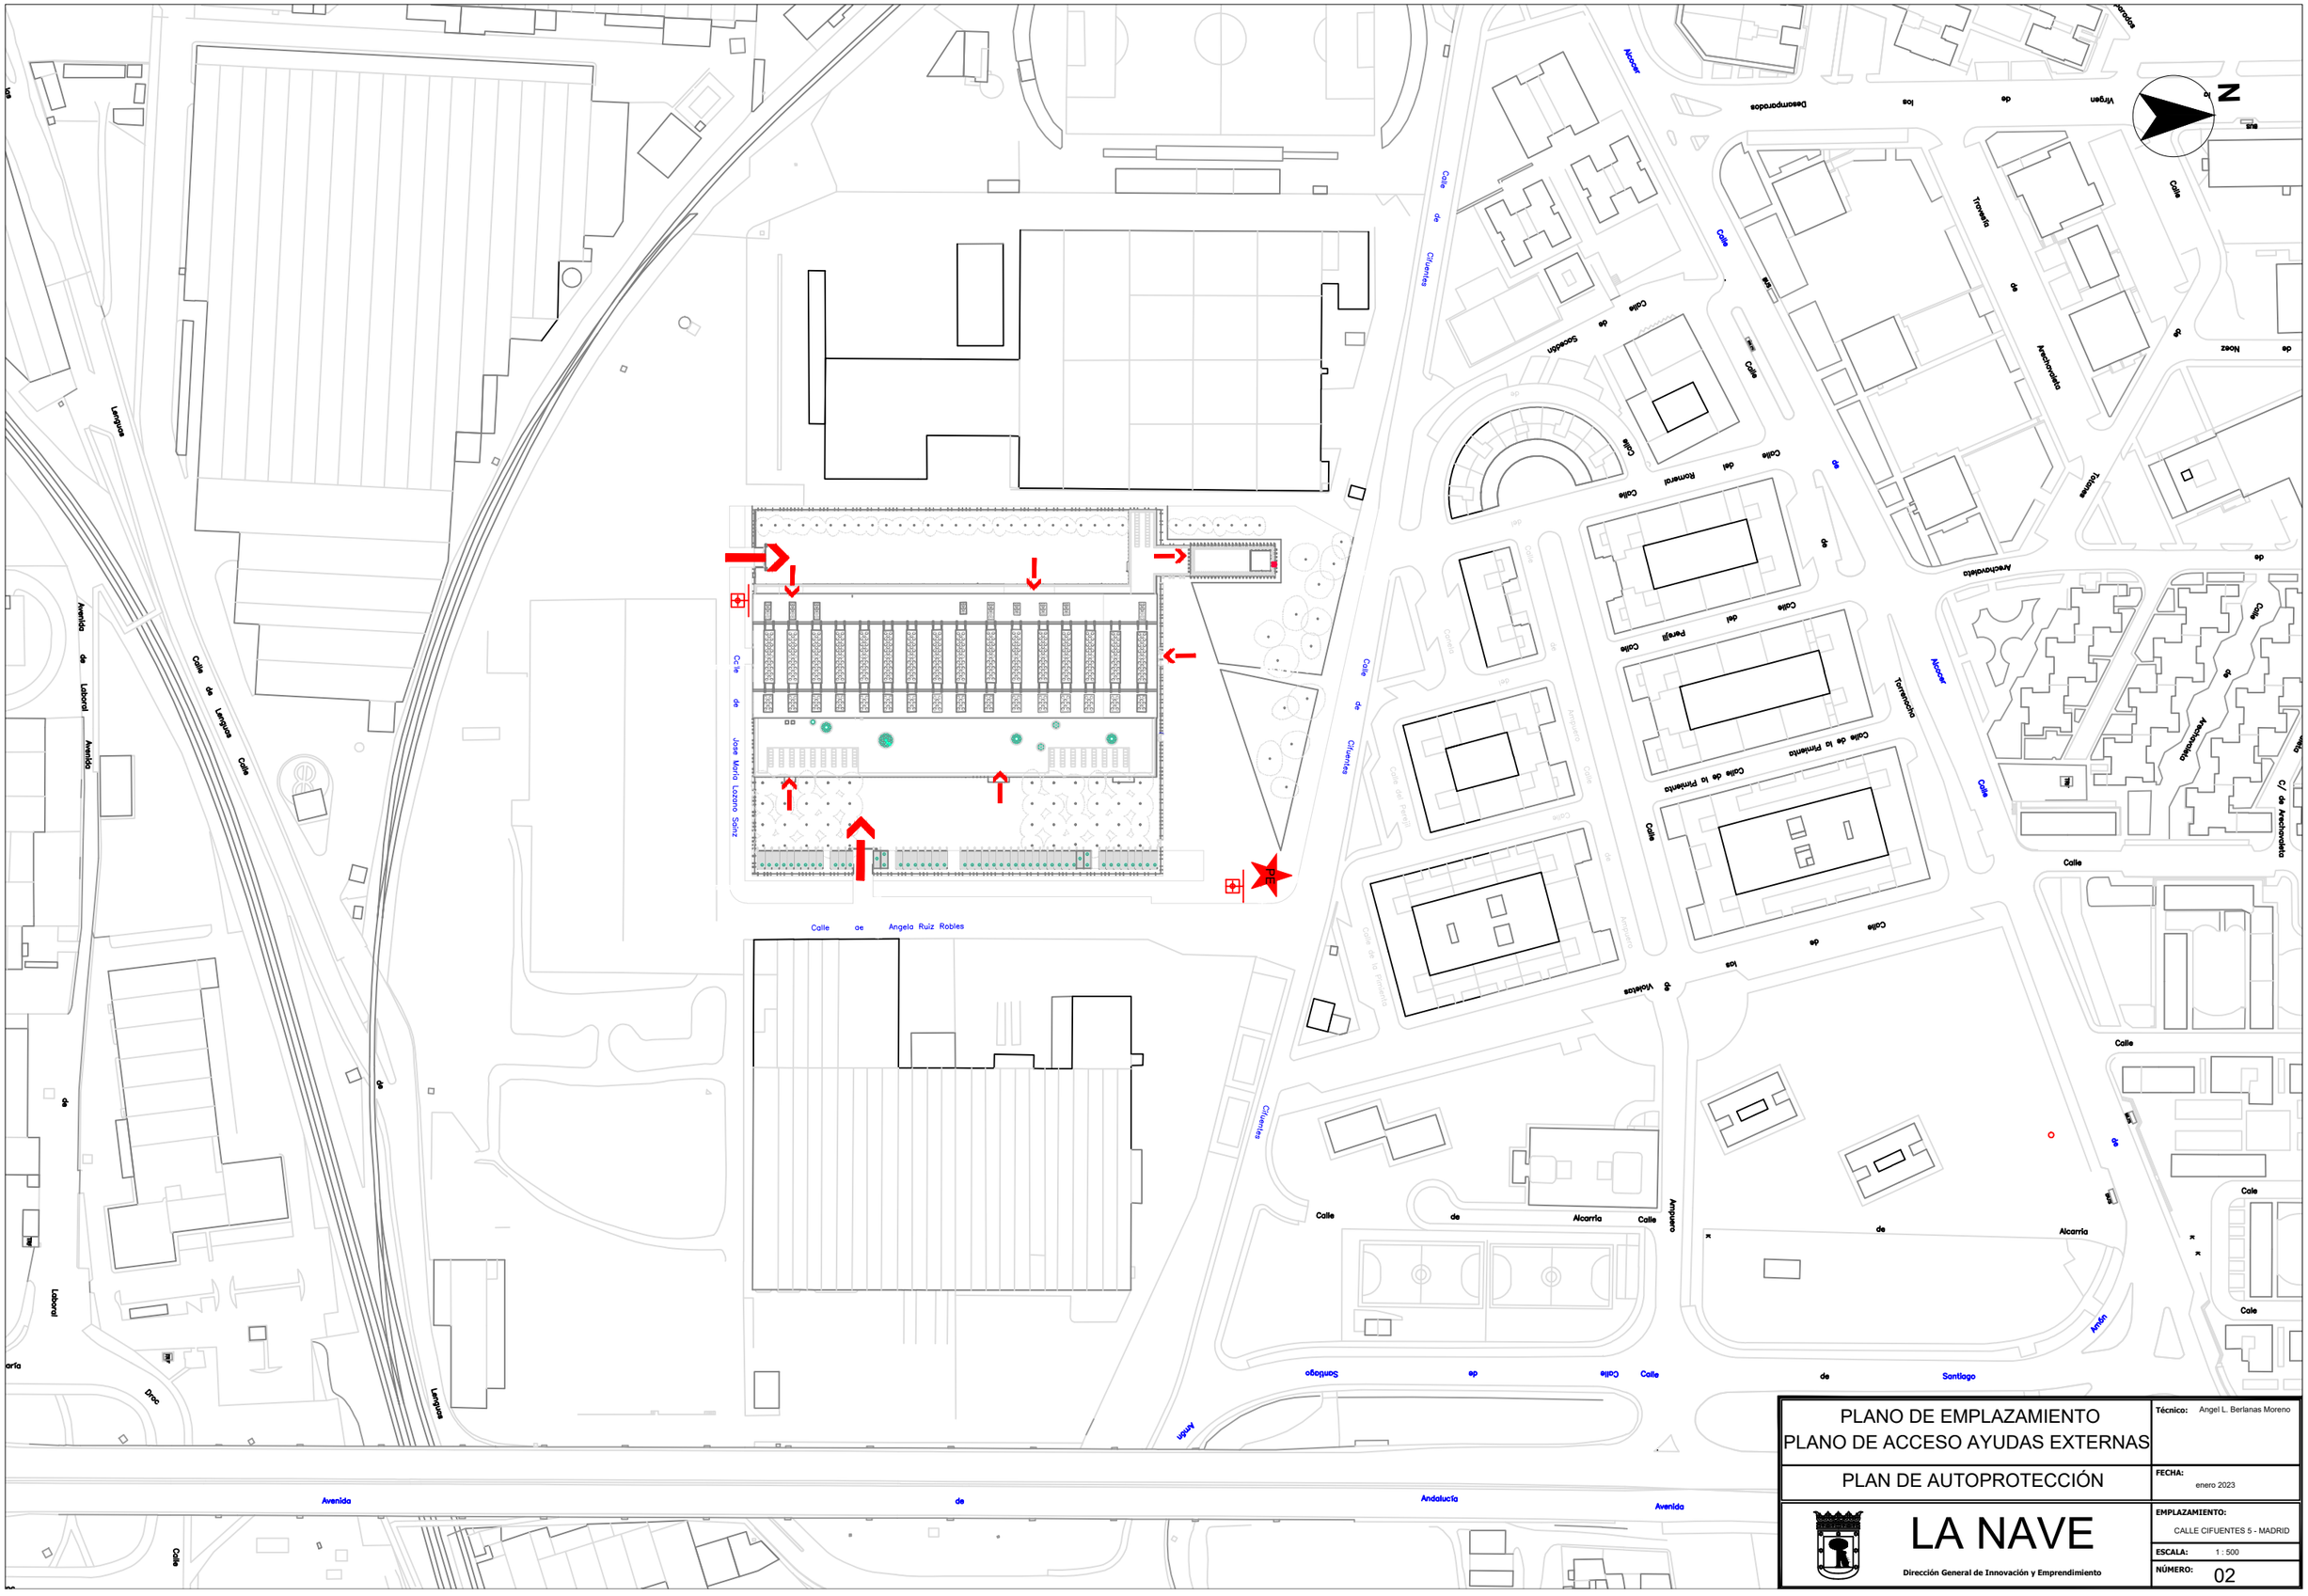
Calle de José María Lozano Sáinz
Calle de Angela Ruiz Robles
Calle de Cifuentes
Calle de Langreo
Avenida de Laboral
Calle de Alcorcón
Calle de Arechavaleta
Calle de Alcarria
Calle de Santiago
Avenida de Andalucía
Calle de Aragón
Calle de los Vientos
Calle de la Pintanta
Calle del Perejil
Calle del Romeral
Calle de Sacedón
Calle de Torremocha
Calle de Torrejón
Calle de Vergara
Calle de los Desamparados
Calle de Noez
Calle de Arechavaleta
Calle de Arechavaleta
Calle de Arechavaleta

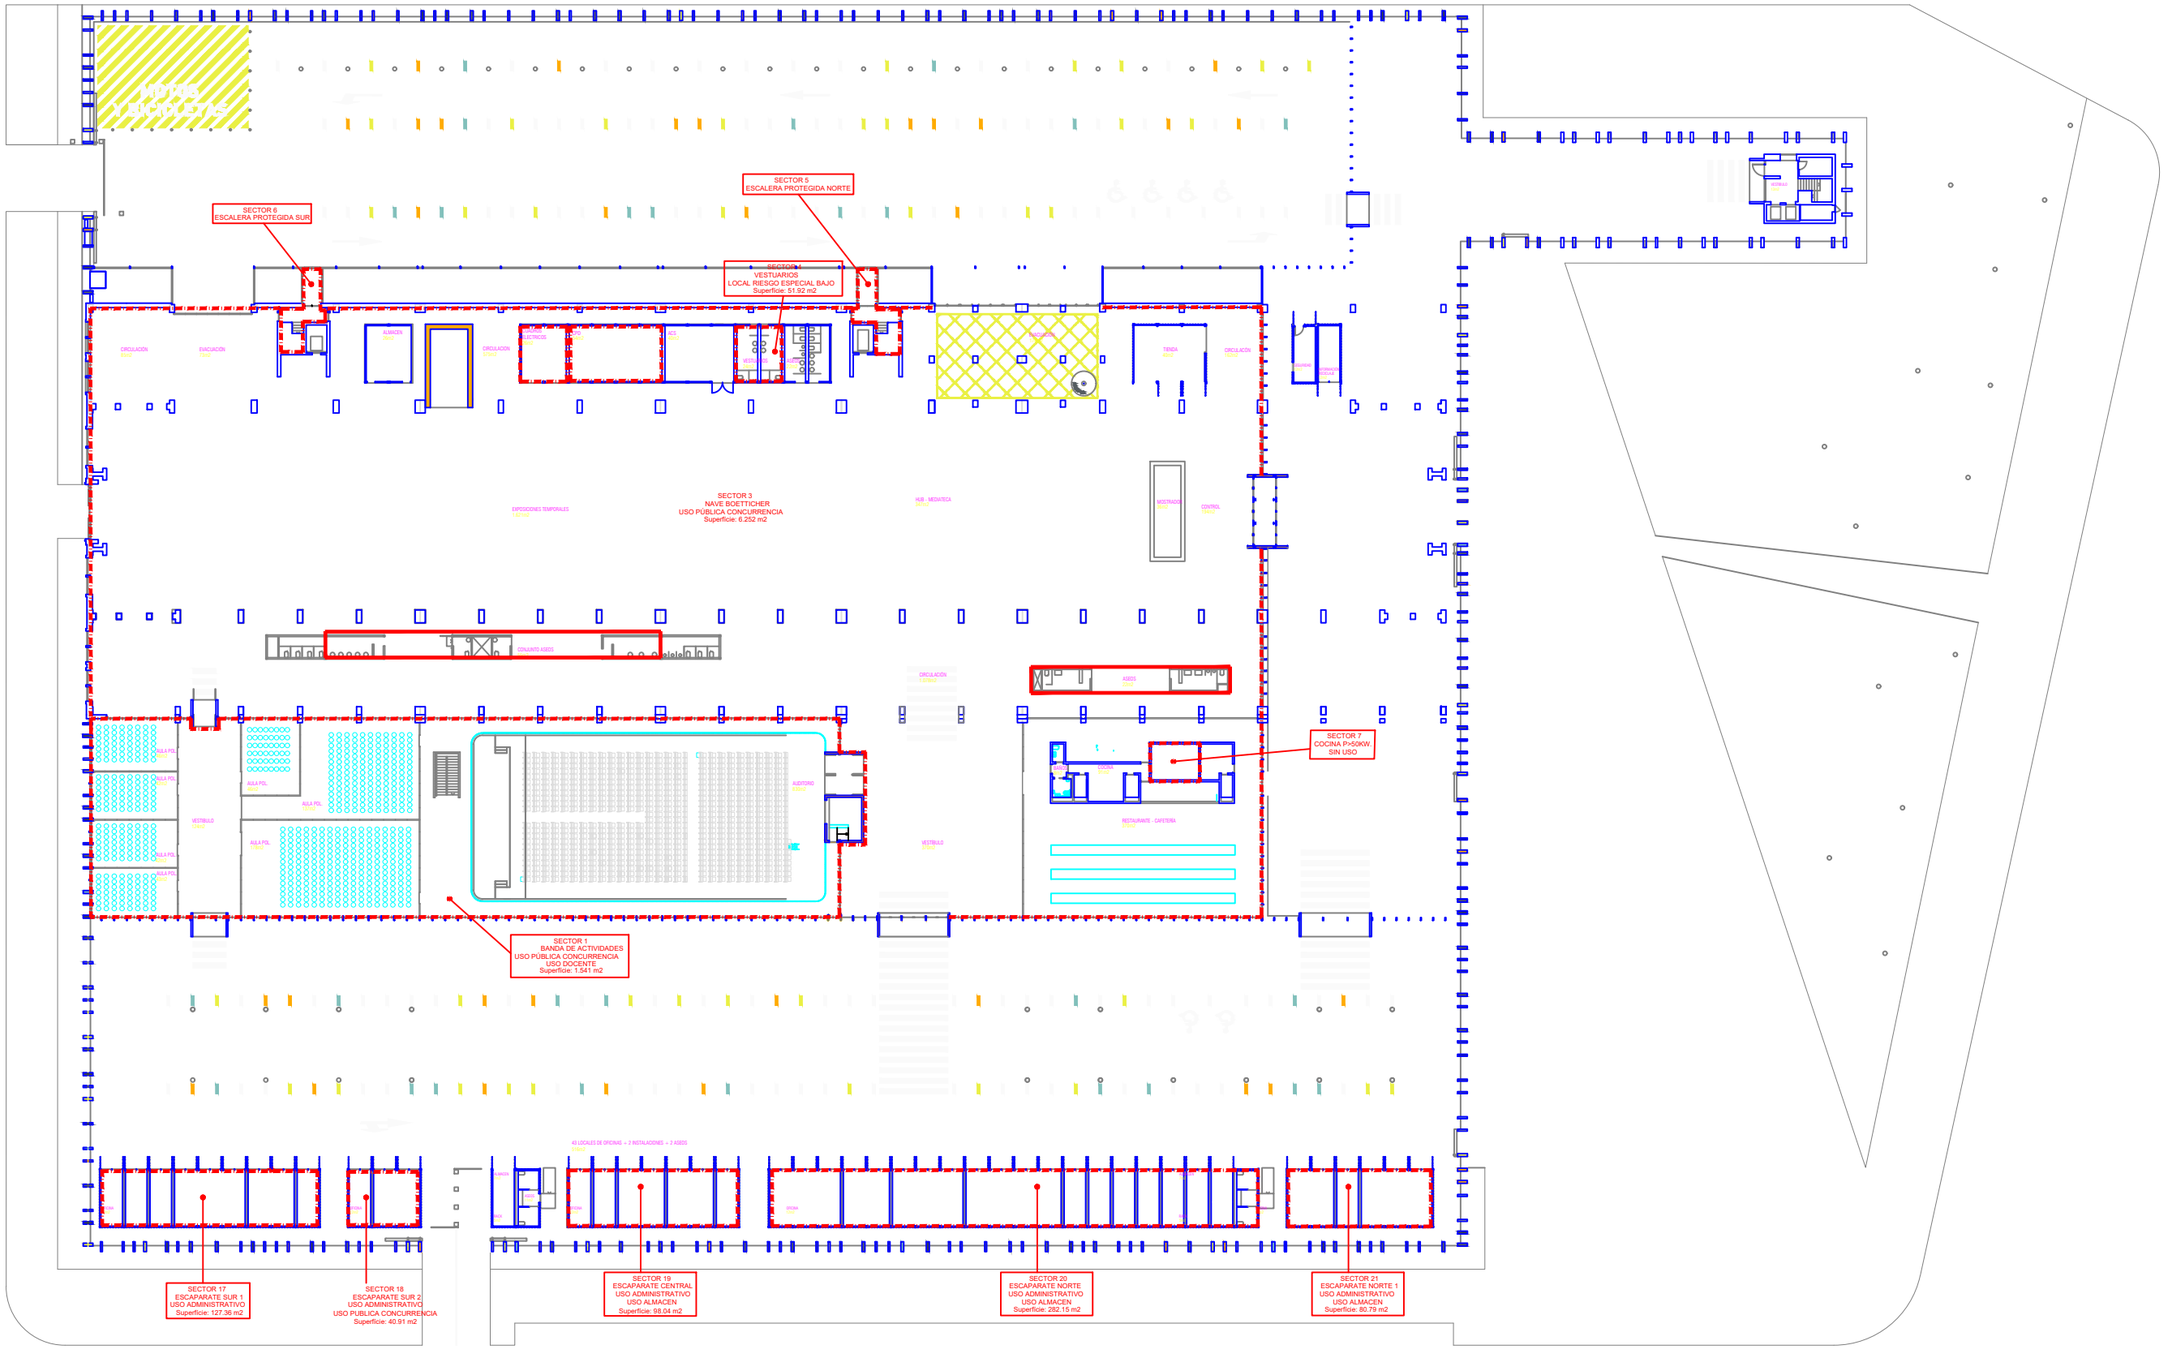

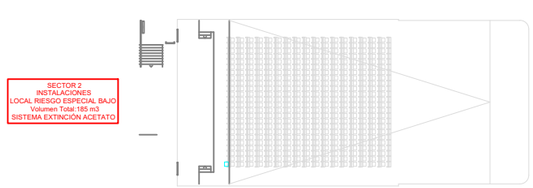

VASO DE AUDITORIO

PLANO SECTORIZACIÓN PLANTA NAVE	**Técnico:** Angel L. Berlanas Moreno
PLAN DE AUTOPROTECCIÓN	**FECHA:** enero 2023
LA NAVE Dirección General de Innovación y Emprendimiento	**EMPLAZAMIENTO:** CALLE CIFUENTES 5 - MADRID
	ESCALA: 1 : 1600
	NÚMERO: 03

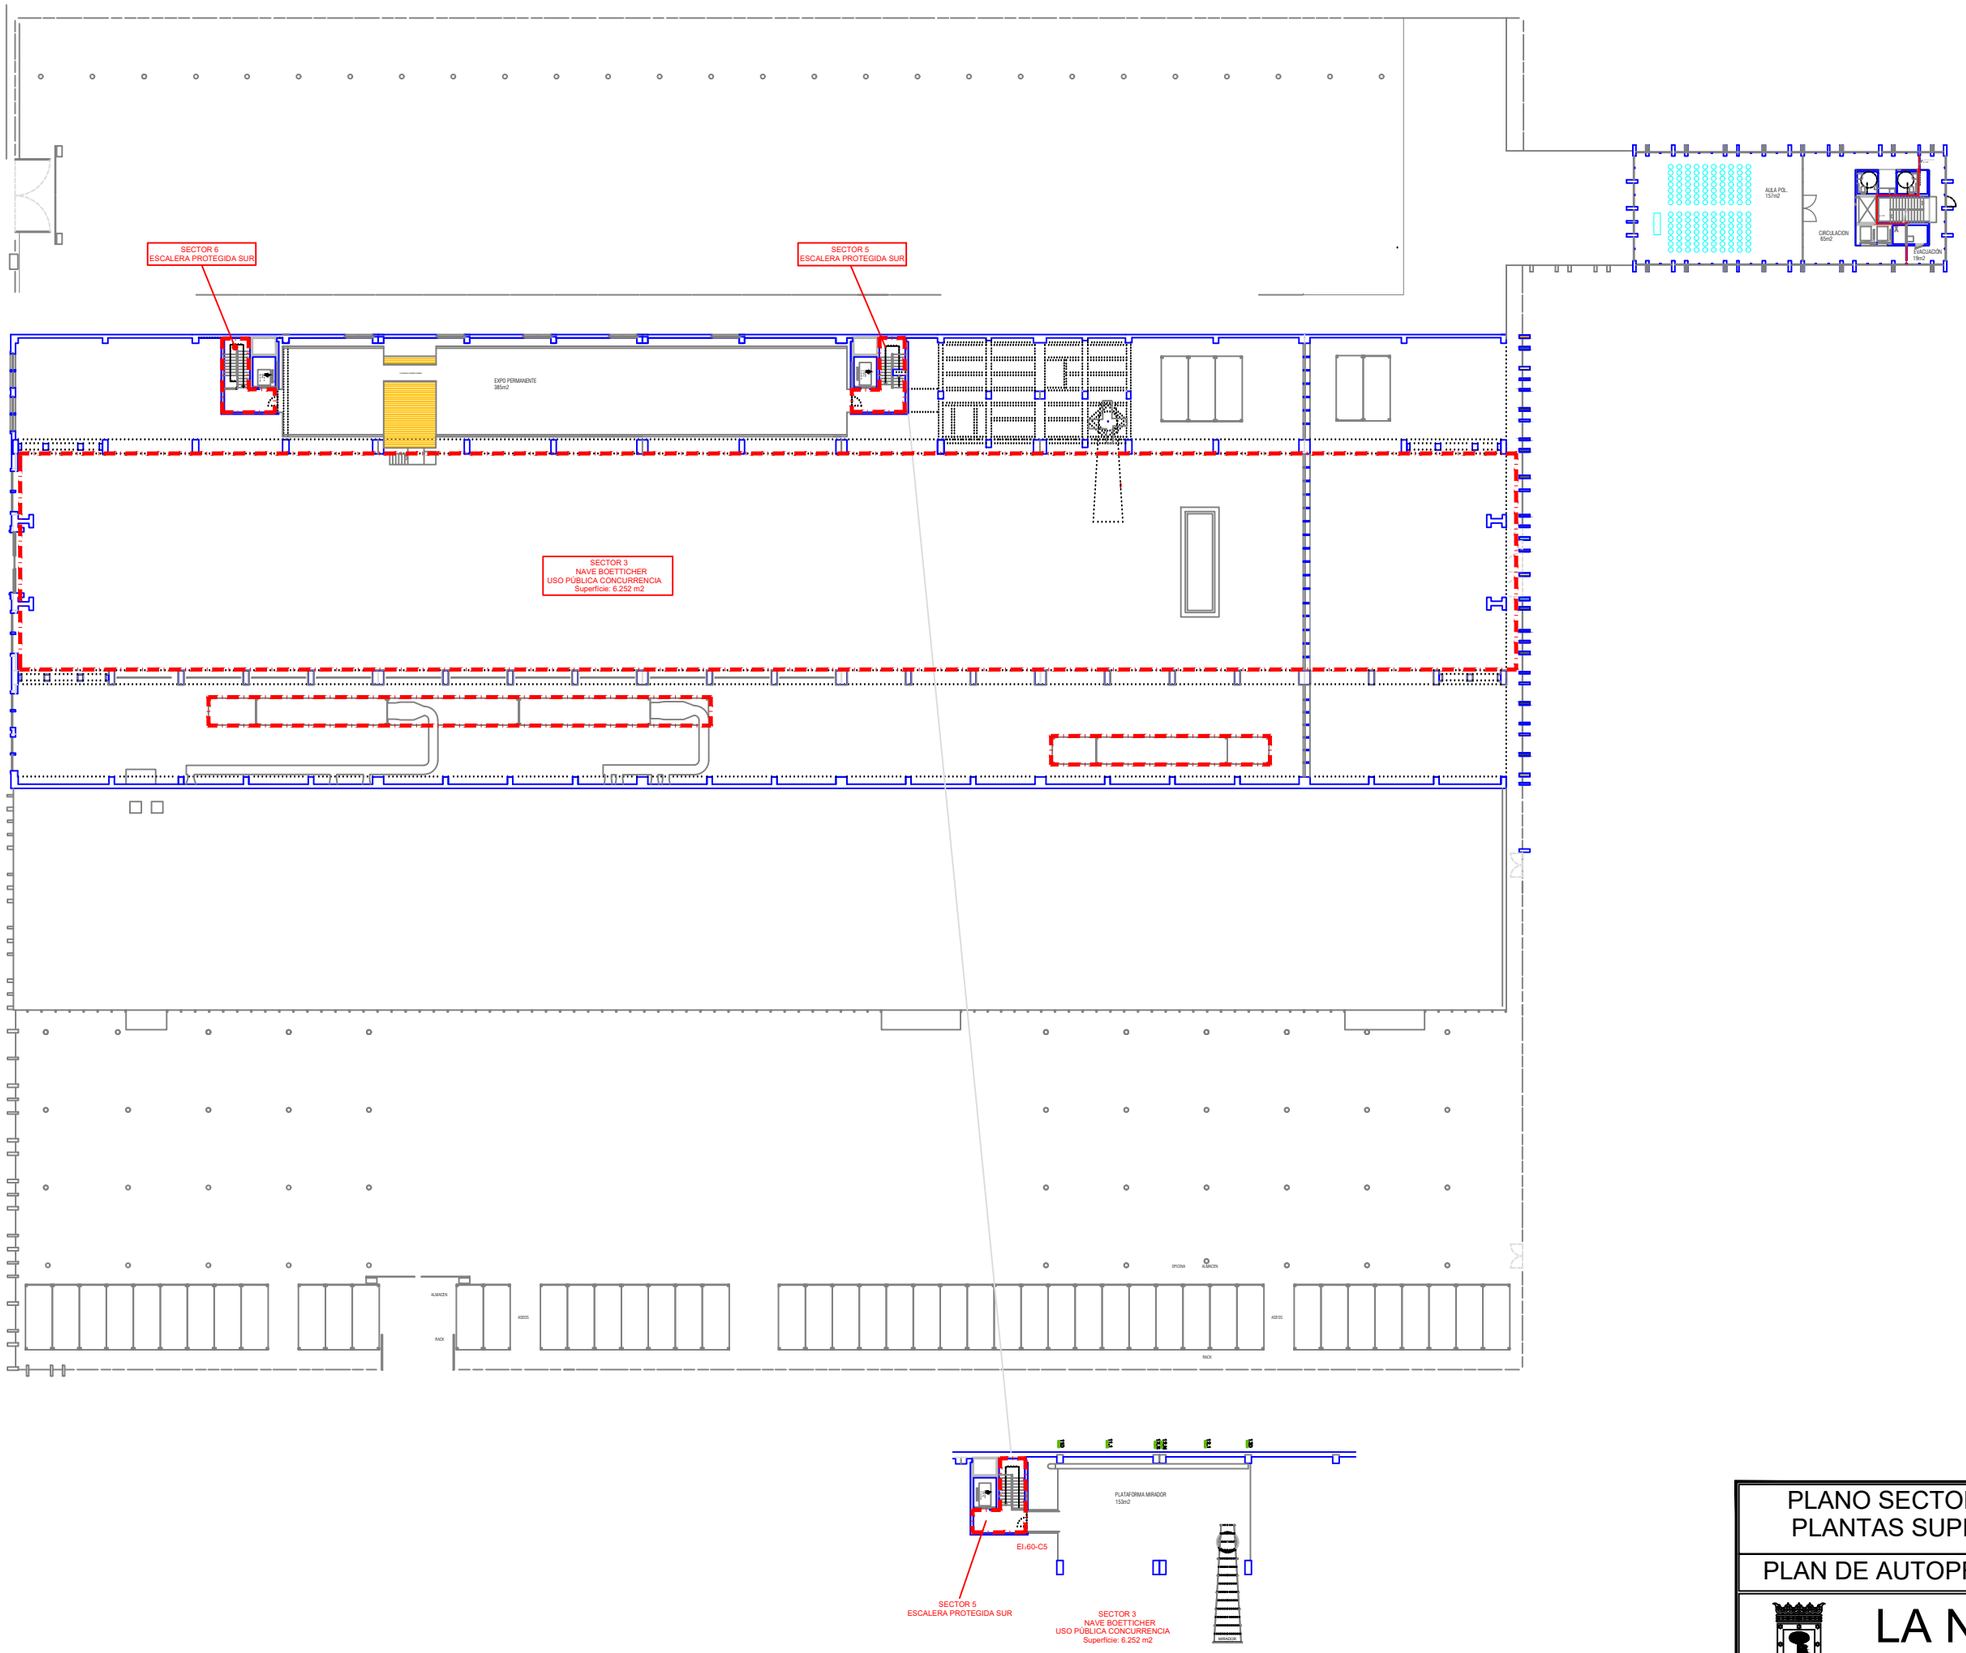

PLANO SECTORIZACIÓN PLANTAS SUPERIORES	**Técnico:** Angel L. Berlanas Moreno
PLAN DE AUTOPROTECCIÓN	**FECHA:** enero 2023
LA NAVE **Dirección General de Innovación y Emprendimiento**	**EMPLAZAMIENTO:** CALLE CIFUENTES 5 - MADRID
	ESCALA: 1 : 1750
	NÚMERO: 04

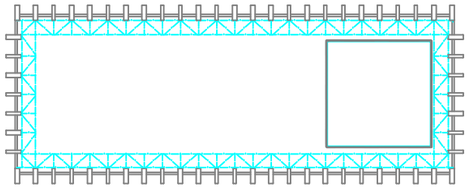

Nivel 7
Cubierta Torreón
+32m25

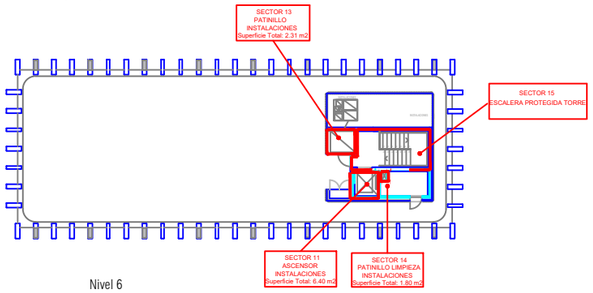

Nivel 6
Terraza
+27m25

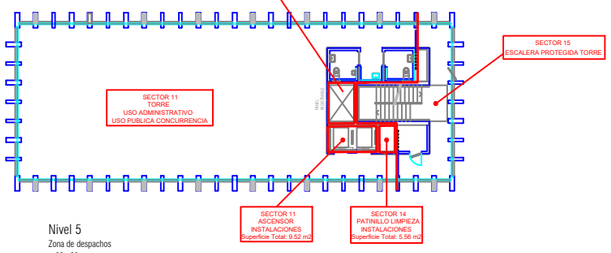

Nivel 5
Zona de despachos
+22m80

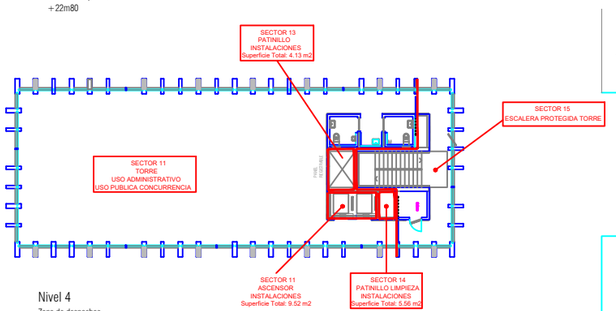

Nivel 4
Zona de despachos
+18m35

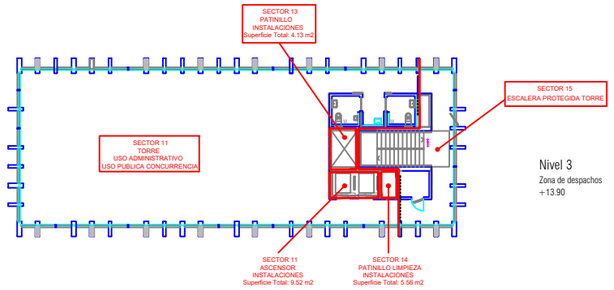

Nivel 3
Zona de despachos
+13.90

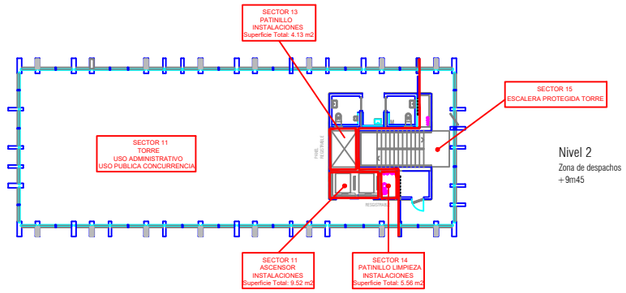

Nivel 2
Zona de despachos
+9m45

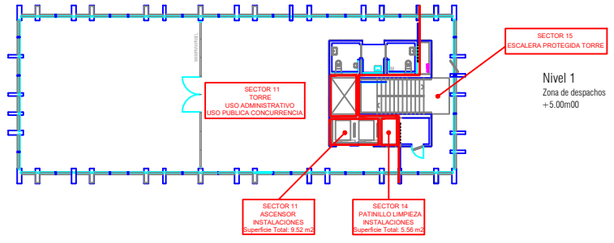

Nivel 1
Zona de despachos
+5.00m00

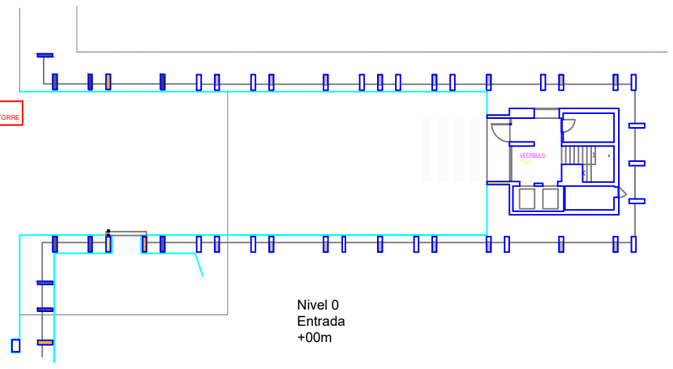

Nivel 0
Entrada
+00m

PLANO SECTORIZACIÓN TORRE	**Técnico:** Angel L. Berlanas Moreno
PLAN DE AUTOPROTECCIÓN	**FECHA:** enero 2023
LA NAVE **Dirección General de Innovación y Emprendimiento**	**EMPLAZAMIENTO:** CALLE CIFUENTES 5 - MADRID
	ESCALA: 1 : 2500
	NÚMERO: 05

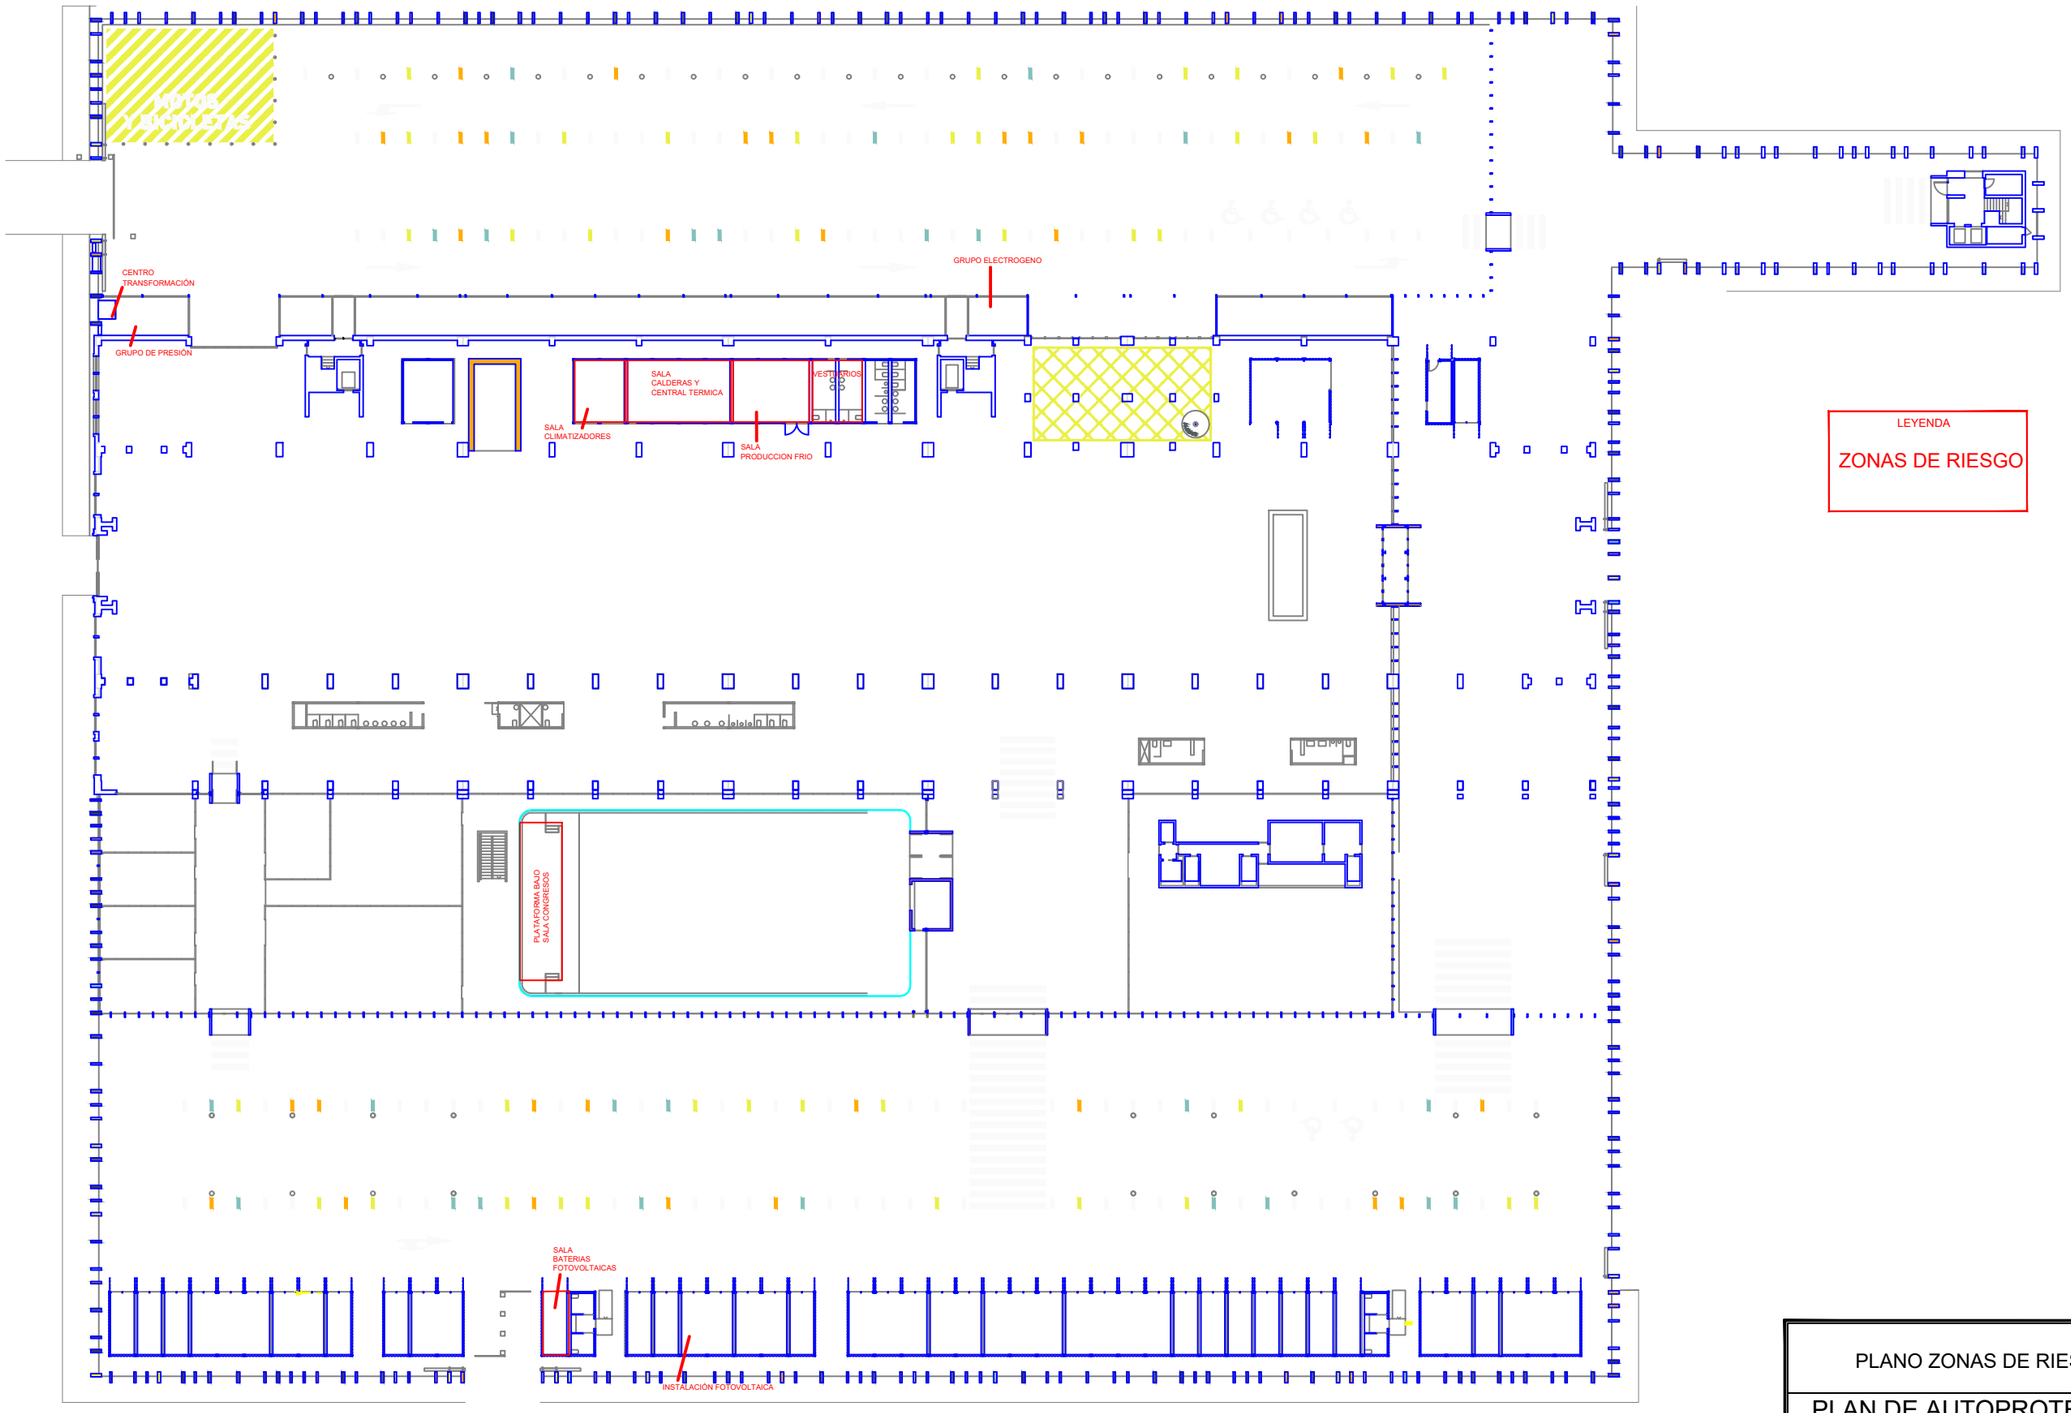

LEYENDA

ZONAS DE RIESGO

PLANO ZONAS DE RIESGO	**Técnico:** Angel L. Berlanas Moreno
PLAN DE AUTOPROTECCIÓN	**FECHA:** enero 2023
LA NAVE Dirección General de Innovación y Emprendimiento	**EMPLAZAMIENTO:** CALLE CIFUENTES 5 - MADRID
	ESCALA: 1 : 1750
	NÚMERO: 06

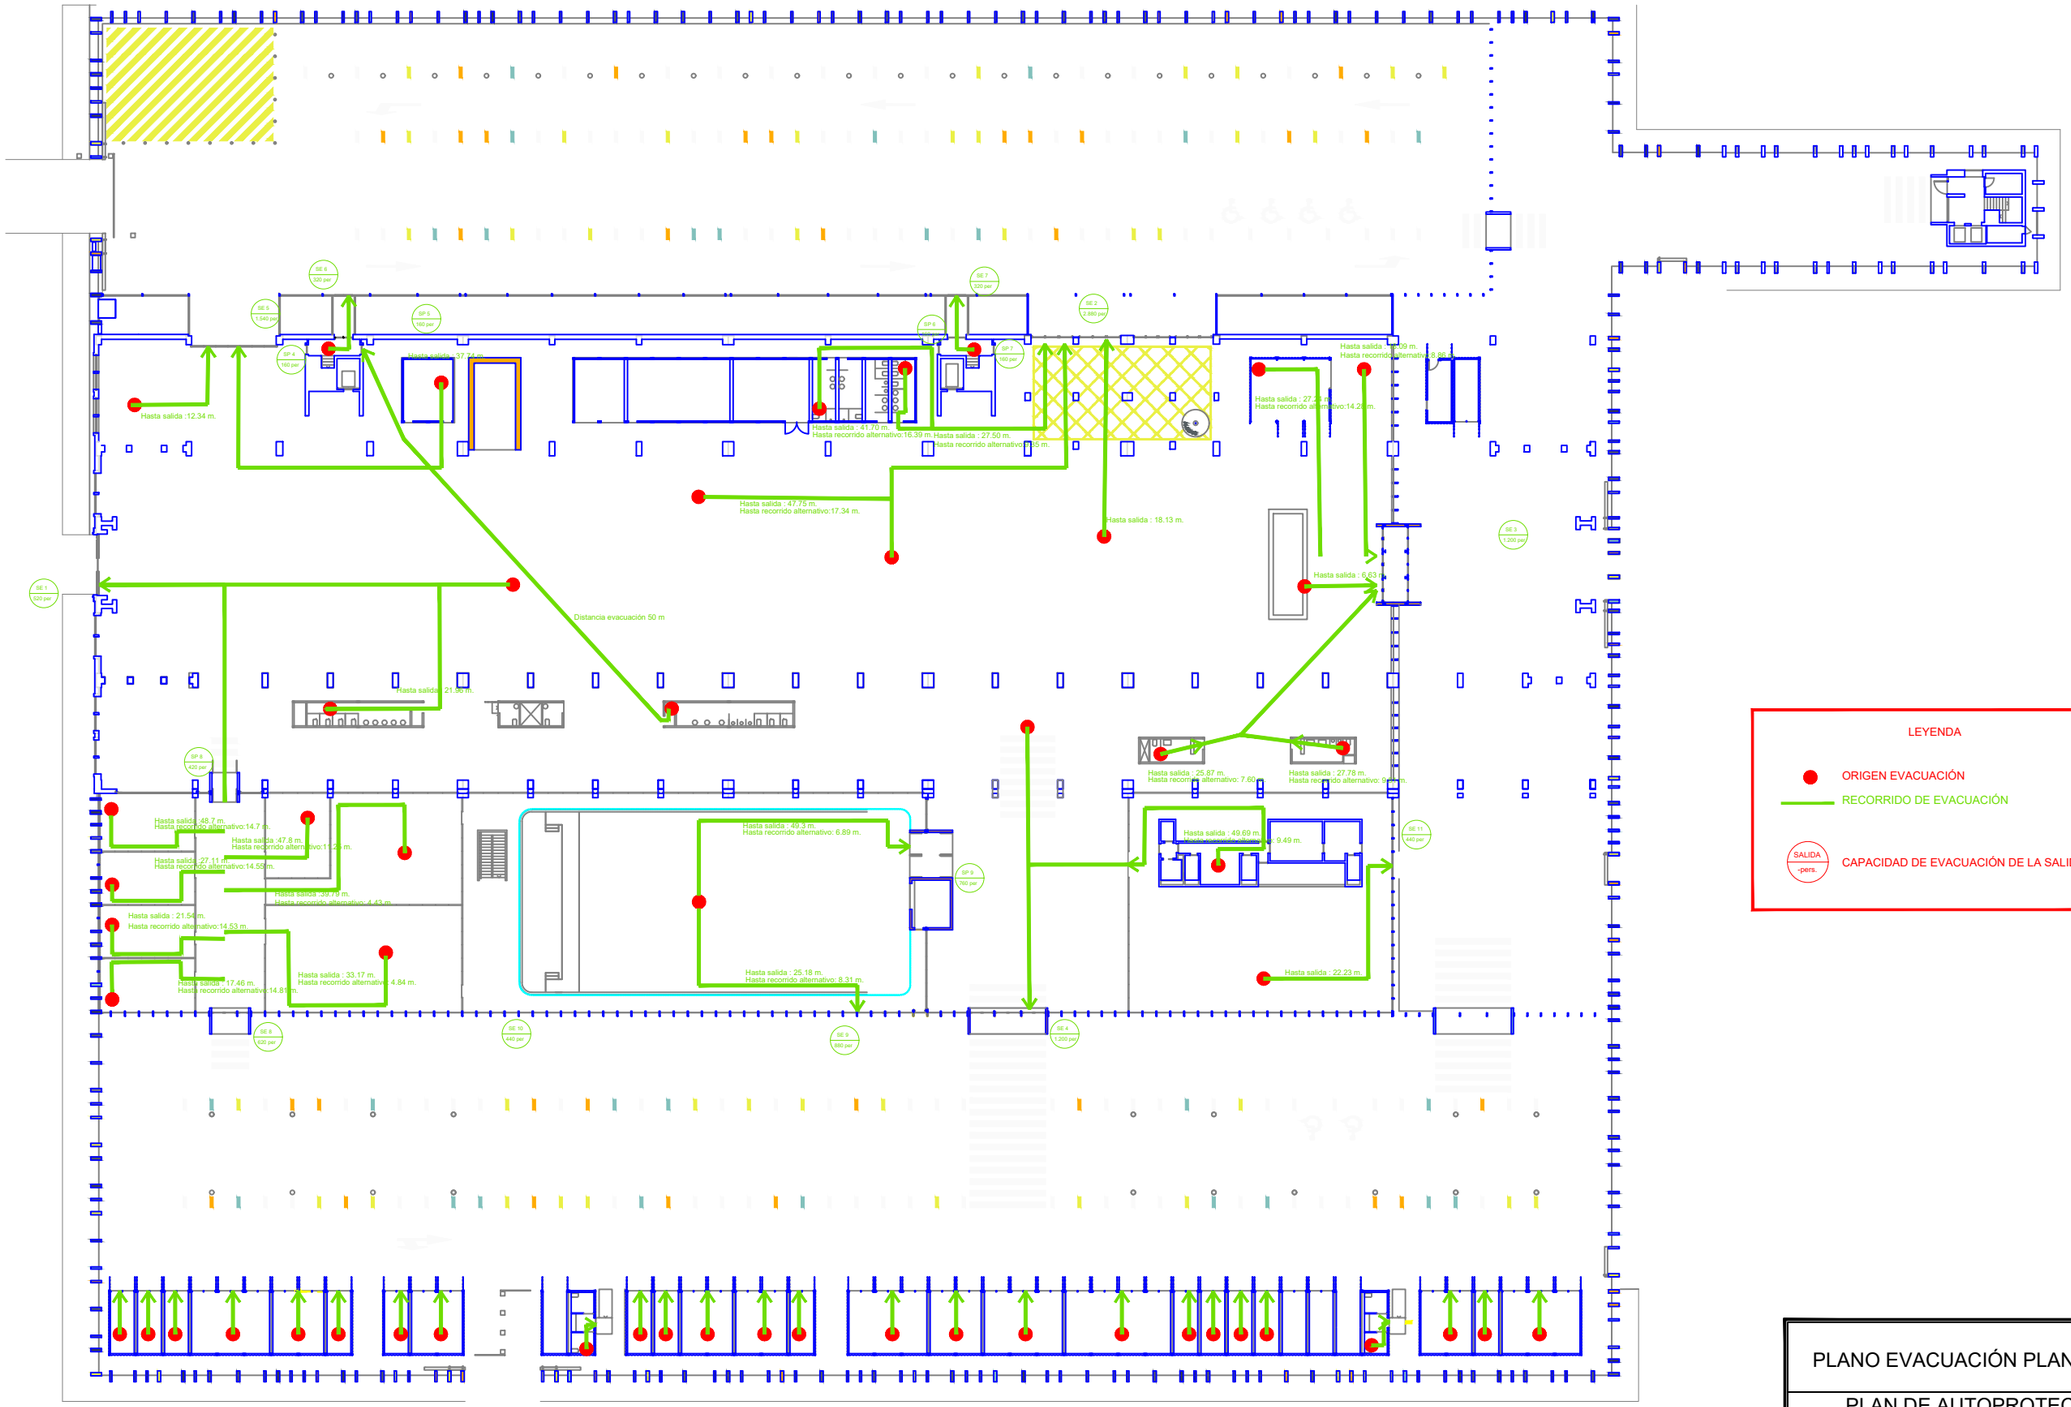

LEYENDA

ORIGEN EVACUACIÓN

RECORRIDO DE EVACUACIÓN

SALIDA -pers.

CAPACIDAD DE EVACUACIÓN DE LA SALIDA

PLANO EVACUACIÓN PLANTA BAJA	**Técnico:** Angel L. Berlanas Moreno
PLAN DE AUTOPROTECCIÓN	**FECHA:** enero 2023
LA NAVE Dirección General de Innovación y Emprendimiento	**EMPLAZAMIENTO:** CALLE CIFUENTES 5 - MADRID
	ESCALA: 1 : 1750
	NÚMERO: 07

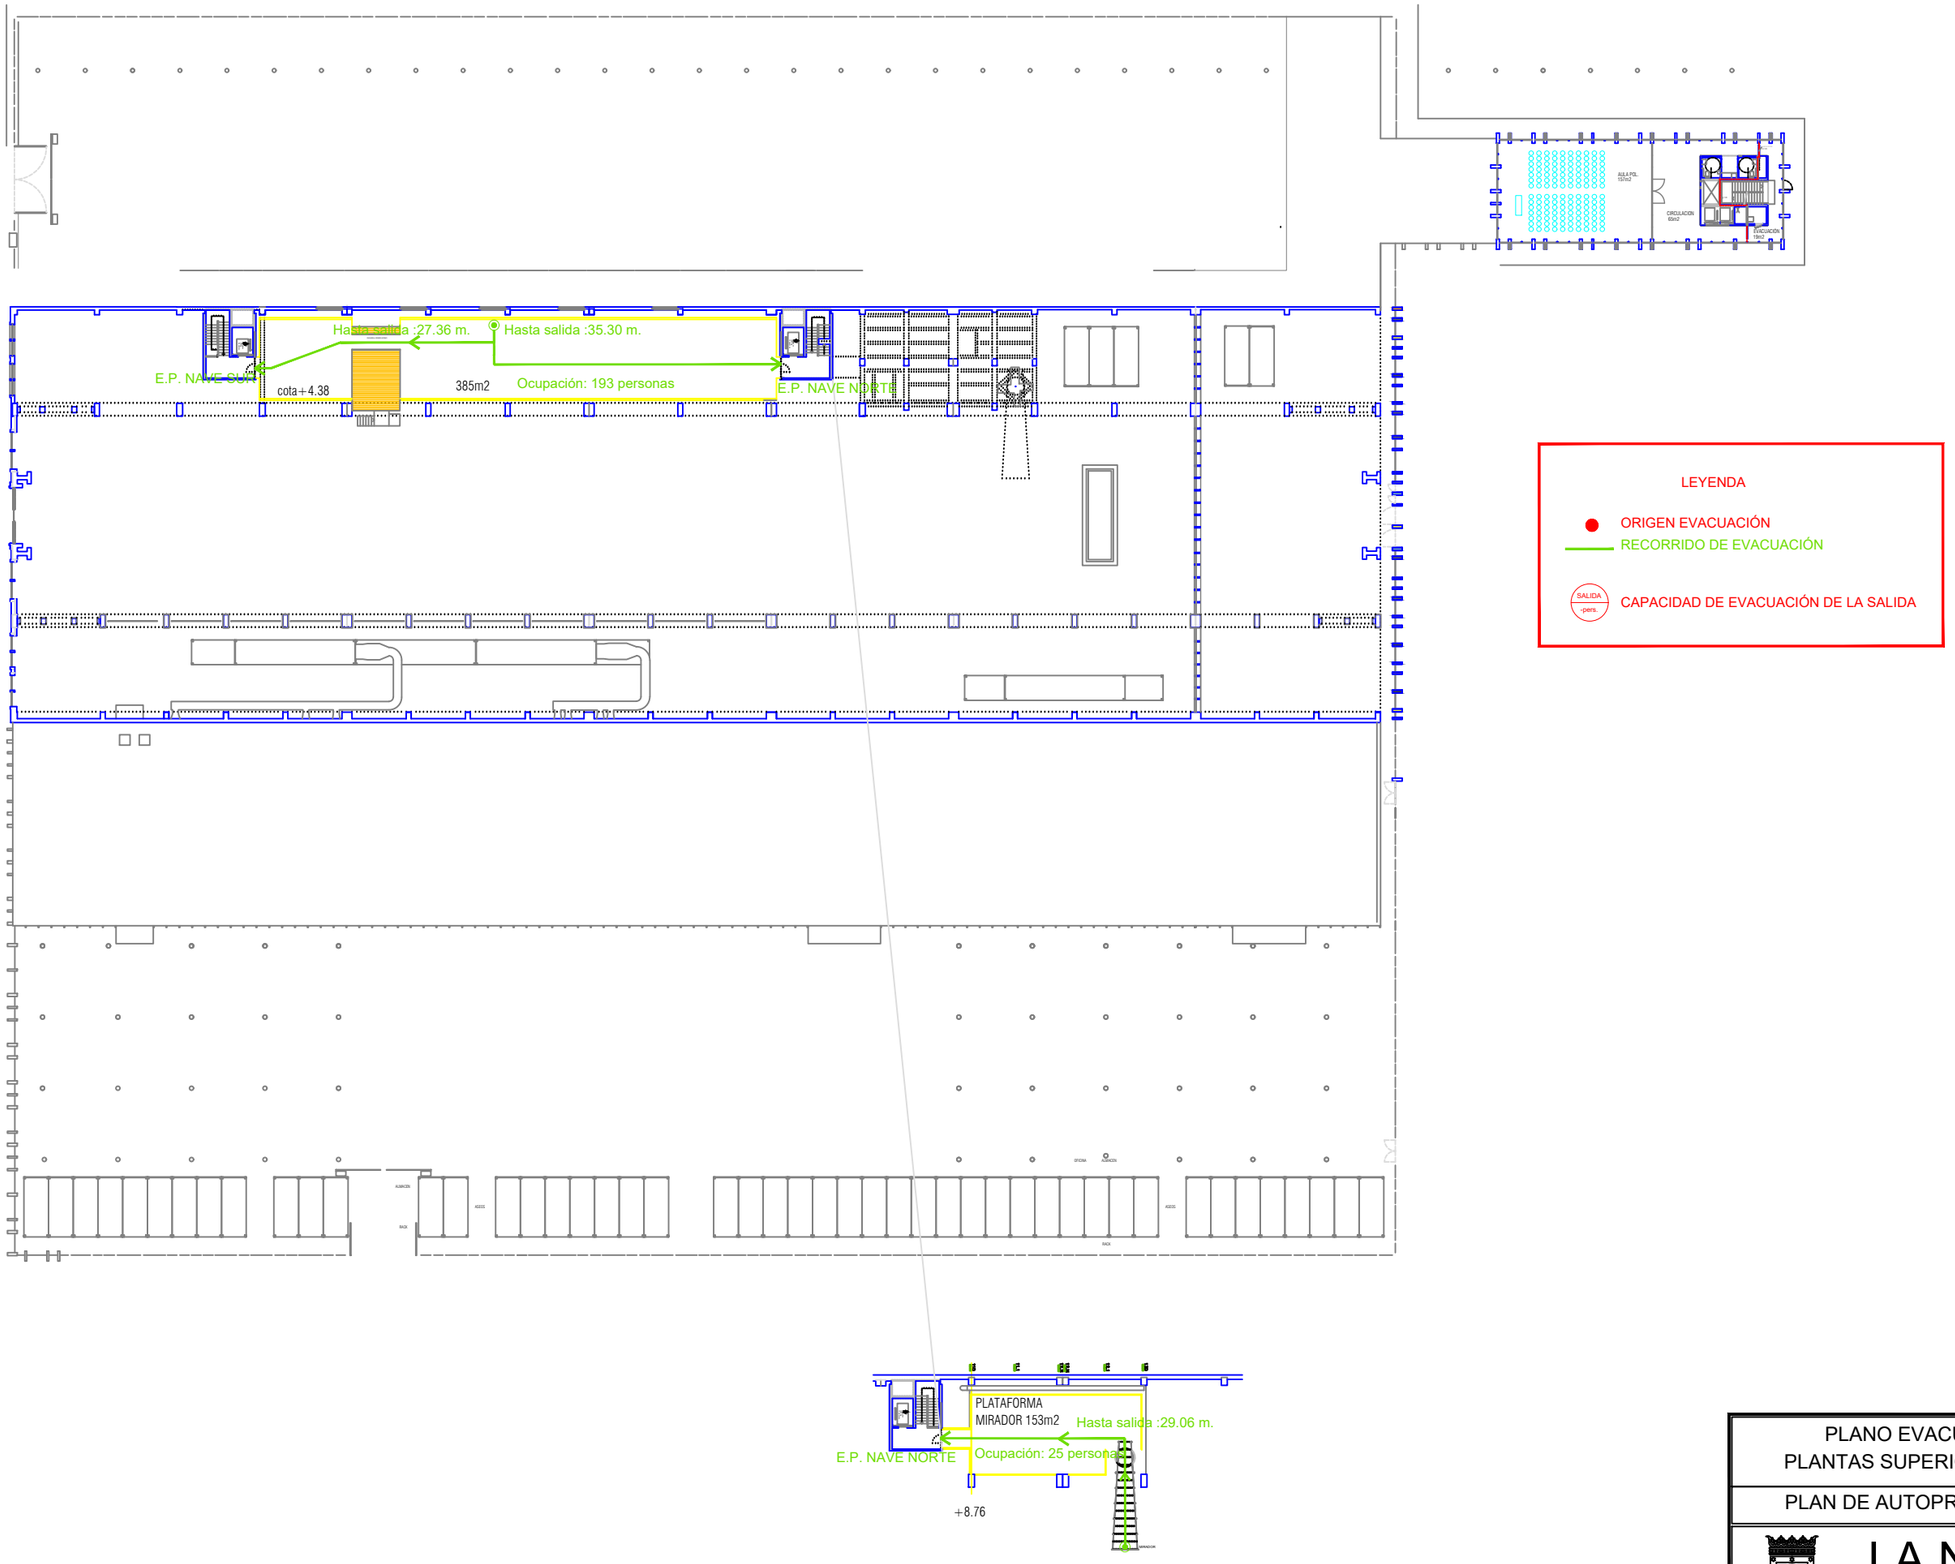

PLANO EVACUACIÓN PLANTAS SUPERIORES NAVE	**Técnico:** Angel L. Berlanas Moreno
PLAN DE AUTOPROTECCIÓN	**FECHA:** enero 2023
LA NAVE **Dirección General de Innovación y Emprendimiento**	**EMPLAZAMIENTO:** CALLE CIFUENTES 5 - MADRID **ESCALA:** 1 : 1600 **NÚMERO:** 08

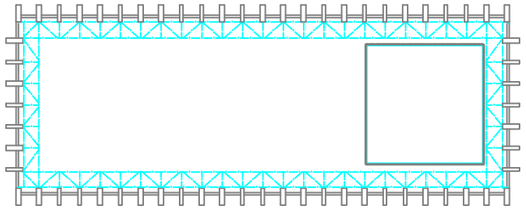

Nivel 7
Cubierta Torreón
+32m25

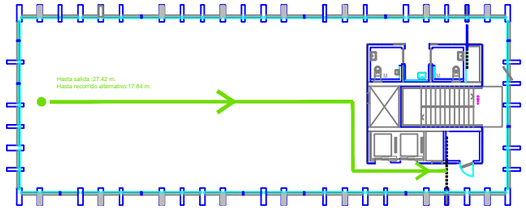

Nivel 3
Zona de despachos
+13.90

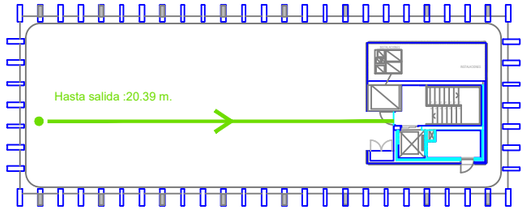

Nivel 6
Terraza
+27m25

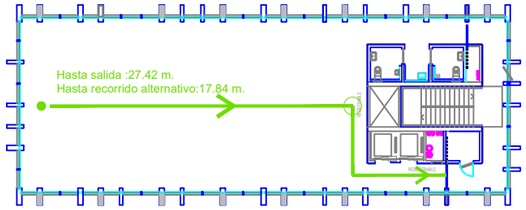

Nivel 2
Zona de despachos
+9m45

LEYENDA

ORIGEN EVACUACIÓN

RECORRIDO DE EVACUACIÓN

SALIDA
-pers.

CAPACIDAD DE EVACUACIÓN DE LA SALIDA

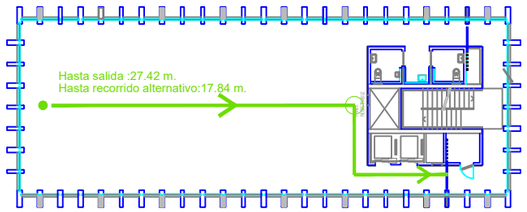

Nivel 5
Zona de despachos
+22m80

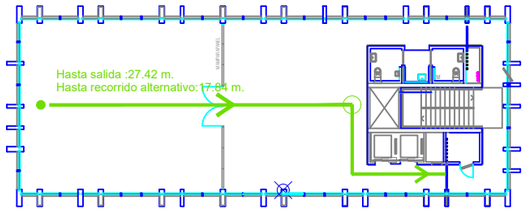

Nivel 1
Zona de despachos
+5.00m00

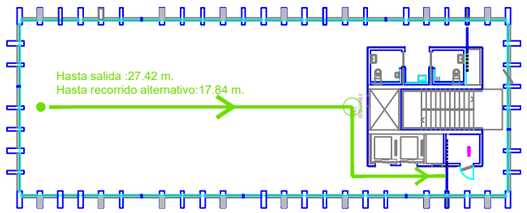

Nivel 4
Zona de despachos
+18m35

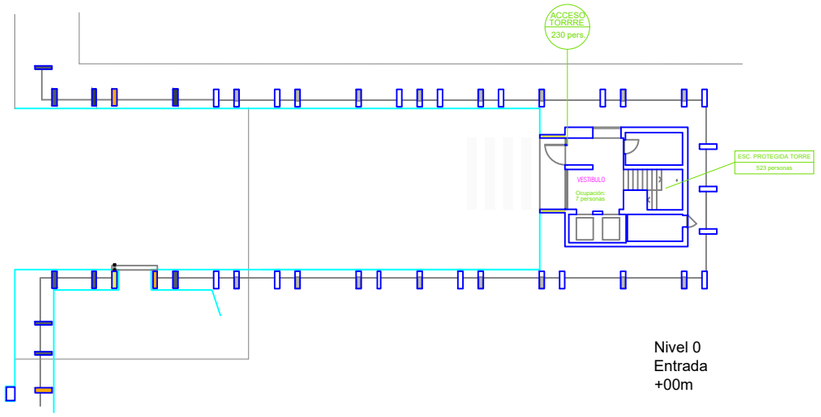

Nivel 0
Entrada
+00m

PLANO EVACUACIÓN TORRE	**Técnico:** Angel L. Berlanas Moreno
PLAN DE AUTOPROTECCIÓN	**FECHA:** enero 2023
LA NAVE **Dirección General de Innovación y Emprendimiento**	**EMPLAZAMIENTO:** CALLE CIFUENTES 5 - MADRID **ESCALA:** 1 : 2000 **NÚMERO:** 09

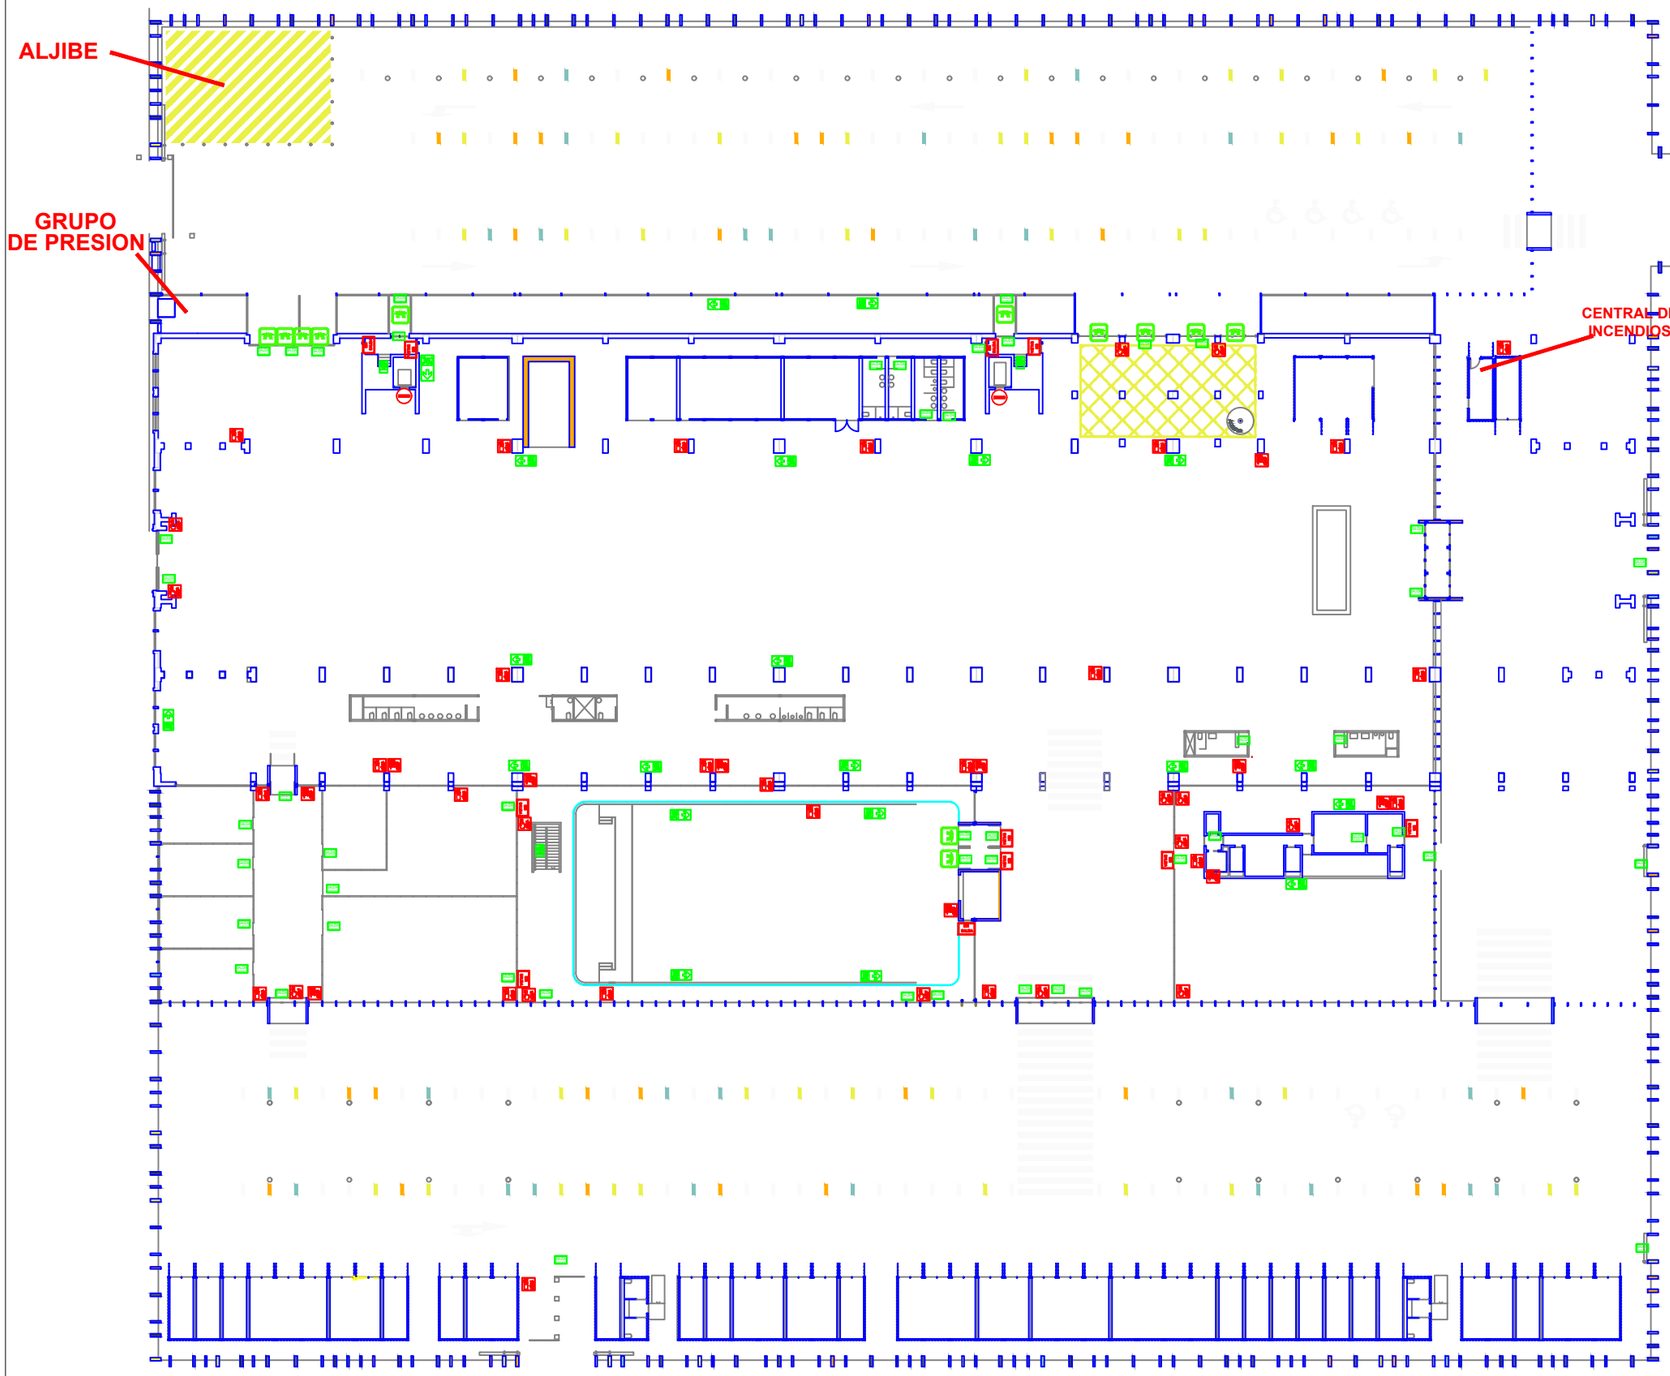

LEYENDA SEÑALIZACION DE EVACUACION

- SALIDA PUERTA ANTIPÁNICO
- SEÑAL SALIDA DE EMERGENCIA
- SEÑAL SIN SALIDA
- SEÑAL DIRECCION DE EVACUACION
- SEÑAL DIRECCION DE EVACUACIÓN BAJADA
- SEÑAL DIRECCION DE EVACUACIÓN SUBIDA
- EXTINTOR
- SEÑAL NO USAR EN CASO DE INCENDIO
- BOCA DE INCENDIO
- PULSADOR DE ALARMA

NOTAS SEÑALIZACION:

LAS SEÑALES SERAN VISIBLES INCLUSO EN CASO DE FALLO EN EL SUMINISTRO DEL ALUMBRADO NORMAL.

SI SON FOTOLUMINISCENTES, SUS CARACTERISTICAS DE EMISION LUMINOSA CUMPLIRAN LO ESTABLECIDO EN LA NORMA UNE 23035-4:2003

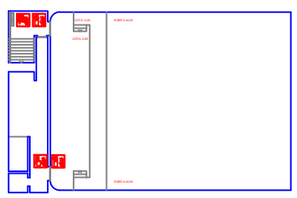

VASO DE AUDITORIO

PLANO MEDIOS CONTRA INCENDIOS Y SEÑALIZACIÓN DE PLANTA BAJA	**Técnico:** Angel L. Berlanas Moreno
PLAN DE AUTOPROTECCIÓN	**FECHA:** enero 2023
LA NAVE Dirección General de Innovación y Emprendimiento	**EMPLAZAMIENTO:** CALLE CIFUENTES 5 - MADRID
	ESCALA: 1 : 1750
	NÚMERO: 10

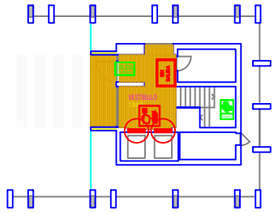

Torre: Nivel 0

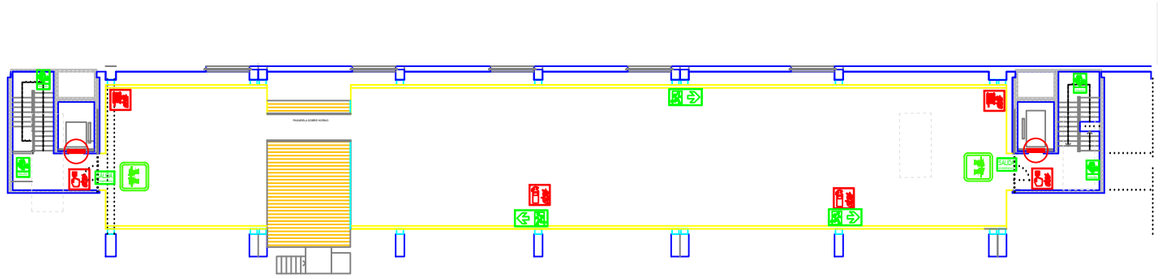

Entreplanta

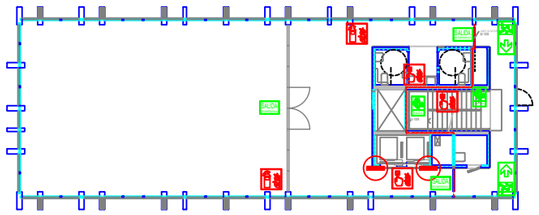

Torre: Nivel 1

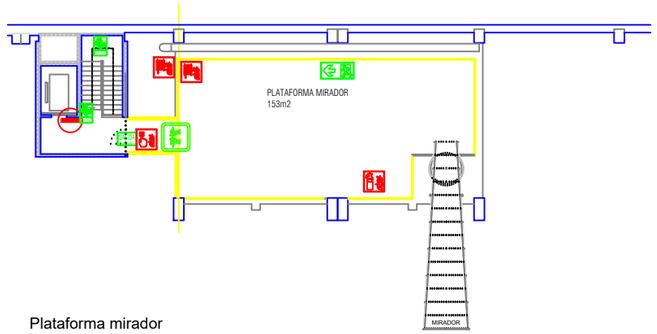

Plataforma mirador

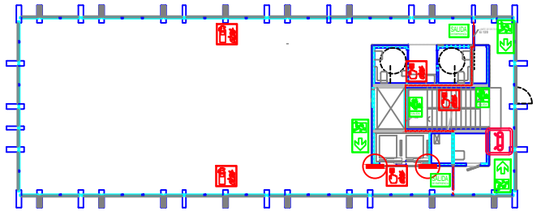

Torre: Niveles 2 y 4

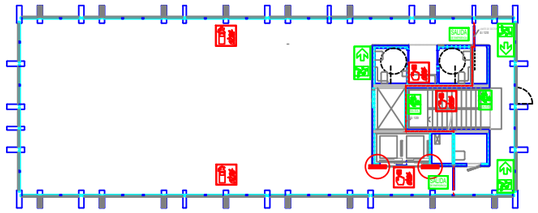

Torre: Niveles 3 y 5

LEYENDA MEDIOS CONTRA INCENDIOS Y SEÑALIZACION DE EVACUACION

- SALIDA PUERTA ANTIPÁNICO
- SEÑAL SALIDA DE EMERGENCIA
- SEÑAL SIN SALIDA
- SEÑAL DIRECCION DE EVACUACION
- SEÑAL DIRECCION DE EVACUACIÓN BAJADA
- SEÑAL DIRECCION DE EVACUACIÓN SUBIDA
- EXTINTOR
- SEÑAL NO USAR EN CASO DE INCENDIO
- BOCA DE INCENDIO
- PULSADOR DE ALARMA
- COLUMNA SECA

PLANO MEDIOS CONTRA INCENDIOS Y SEÑALIZACIÓN DE P. SUPERIORES Y TORRE	**Técnico:** Angel L. Berlanas Moreno
PLAN DE AUTOPROTECCIÓN	**FECHA:** enero 2023
LA NAVE **Dirección General de Innovación y Emprendimiento**	**EMPLAZAMIENTO:** CALLE CIFUENTES 5 - MADRID
	ESCALA: 1 : 2000
	NÚMERO: 11

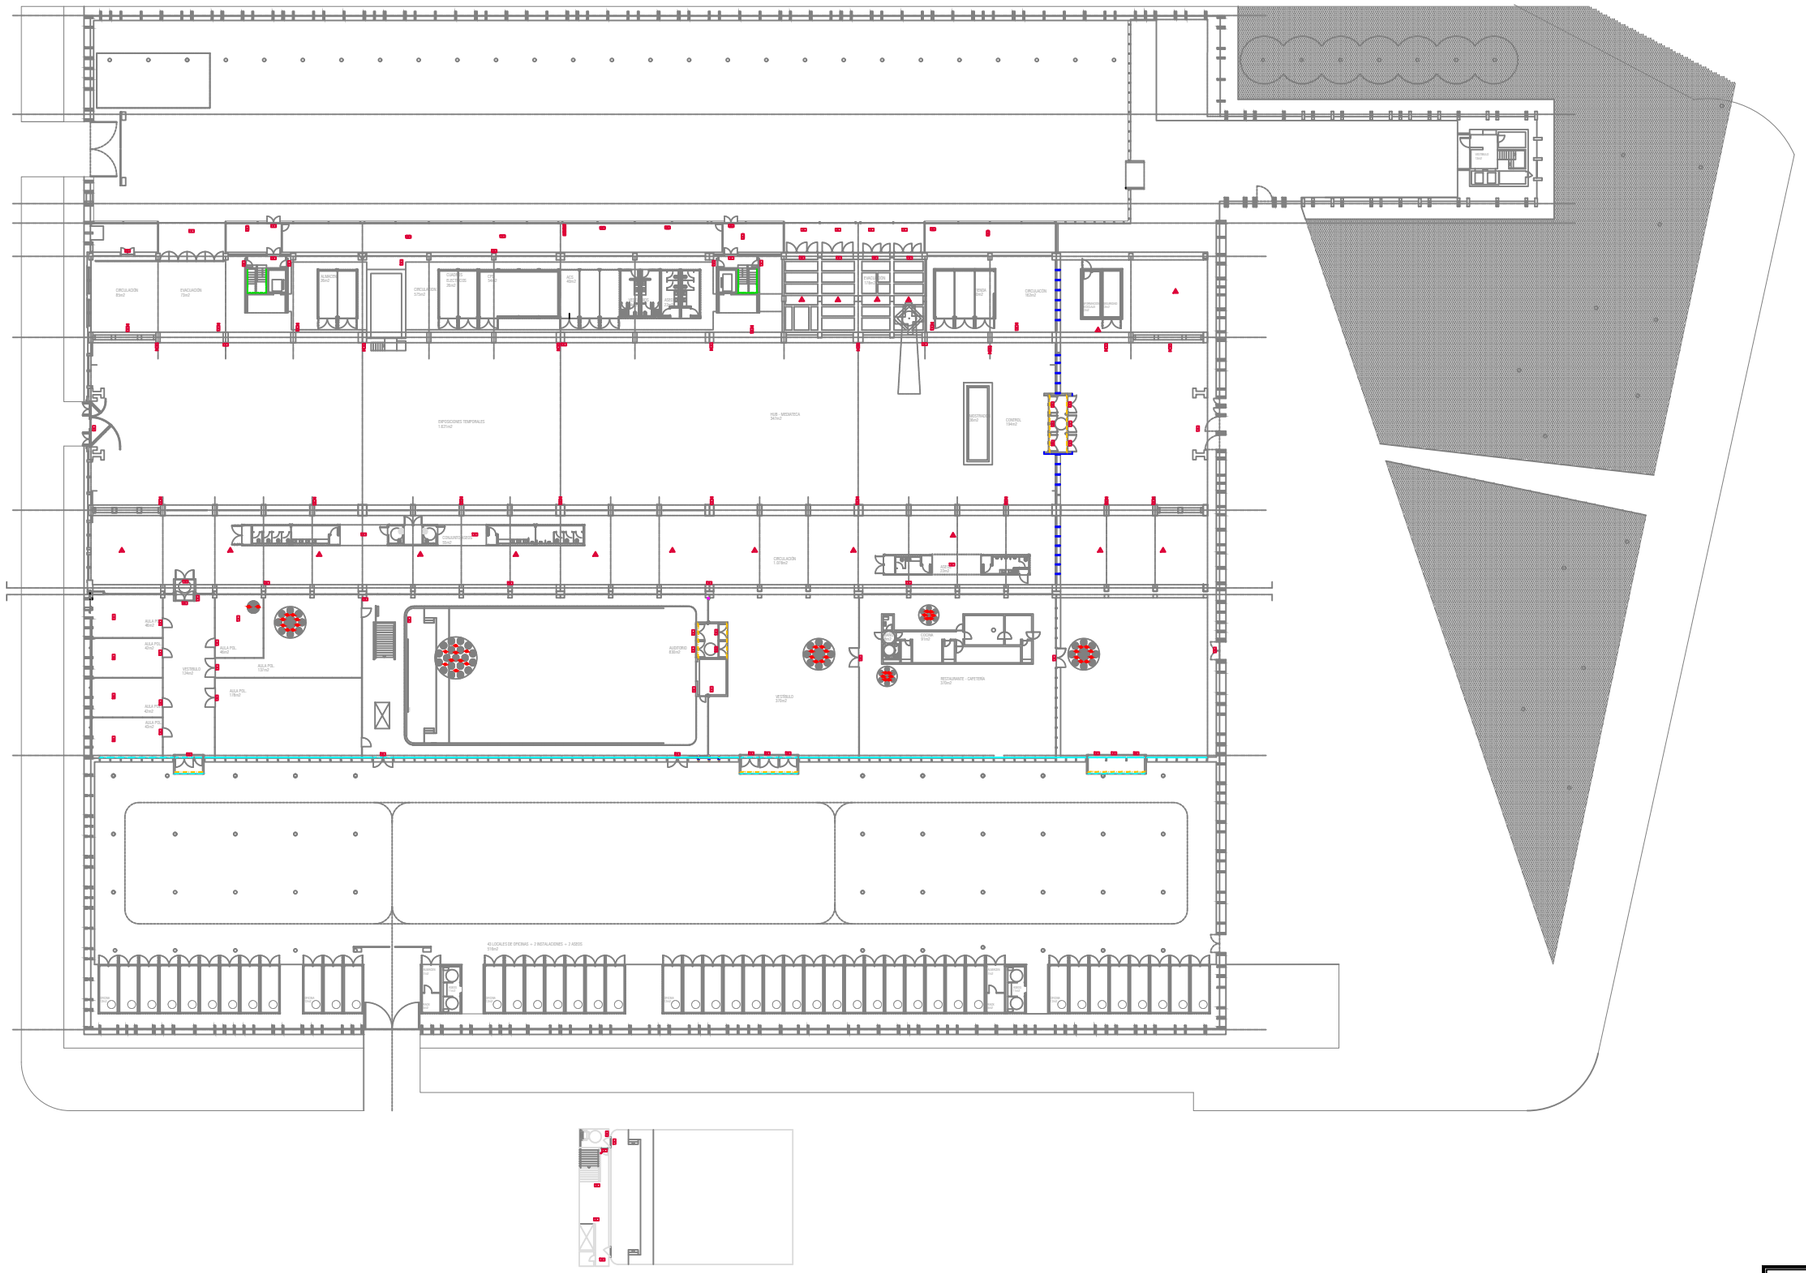

- LUMINARIA DE EMERGENCIA HYDRA N5 215 LUMENES, 1h.
- LUMINARIA DE EMERGENCIA ESTANCA HYDRA N5 215 LUMENES, 1h.
- LUMINARIA DE EMERGENCIA HYDRA N2 95 LUMENES, 1h.
- LUMINARIA DE EMERGENCIA HYDRA N10 450 LUMENES, 1h.
- LUMINARIA DE EMERGENCIA ESTANCA HYDRA N2 95 LUMENES, 1h.
- LUMINARIA DE EMERGENCIA DAISALUX ZENIT Z64-N-26 1175 LUMENES, 1h.

PLANO 1 ALUMBRADO EMERGENCIA PLANTA BAJA	**Técnico:** Angel L. Berlanas Moreno
PLAN DE AUTOPROTECCIÓN	**FECHA:** enero 2023
LA NAVE **Dirección General de Innovación y Emprendimiento**	**EMPLAZAMIENTO:** CALLE CIFUENTES 5 - MADRID **ESCALA:** 1 : 1500 **NÚMERO:** 12

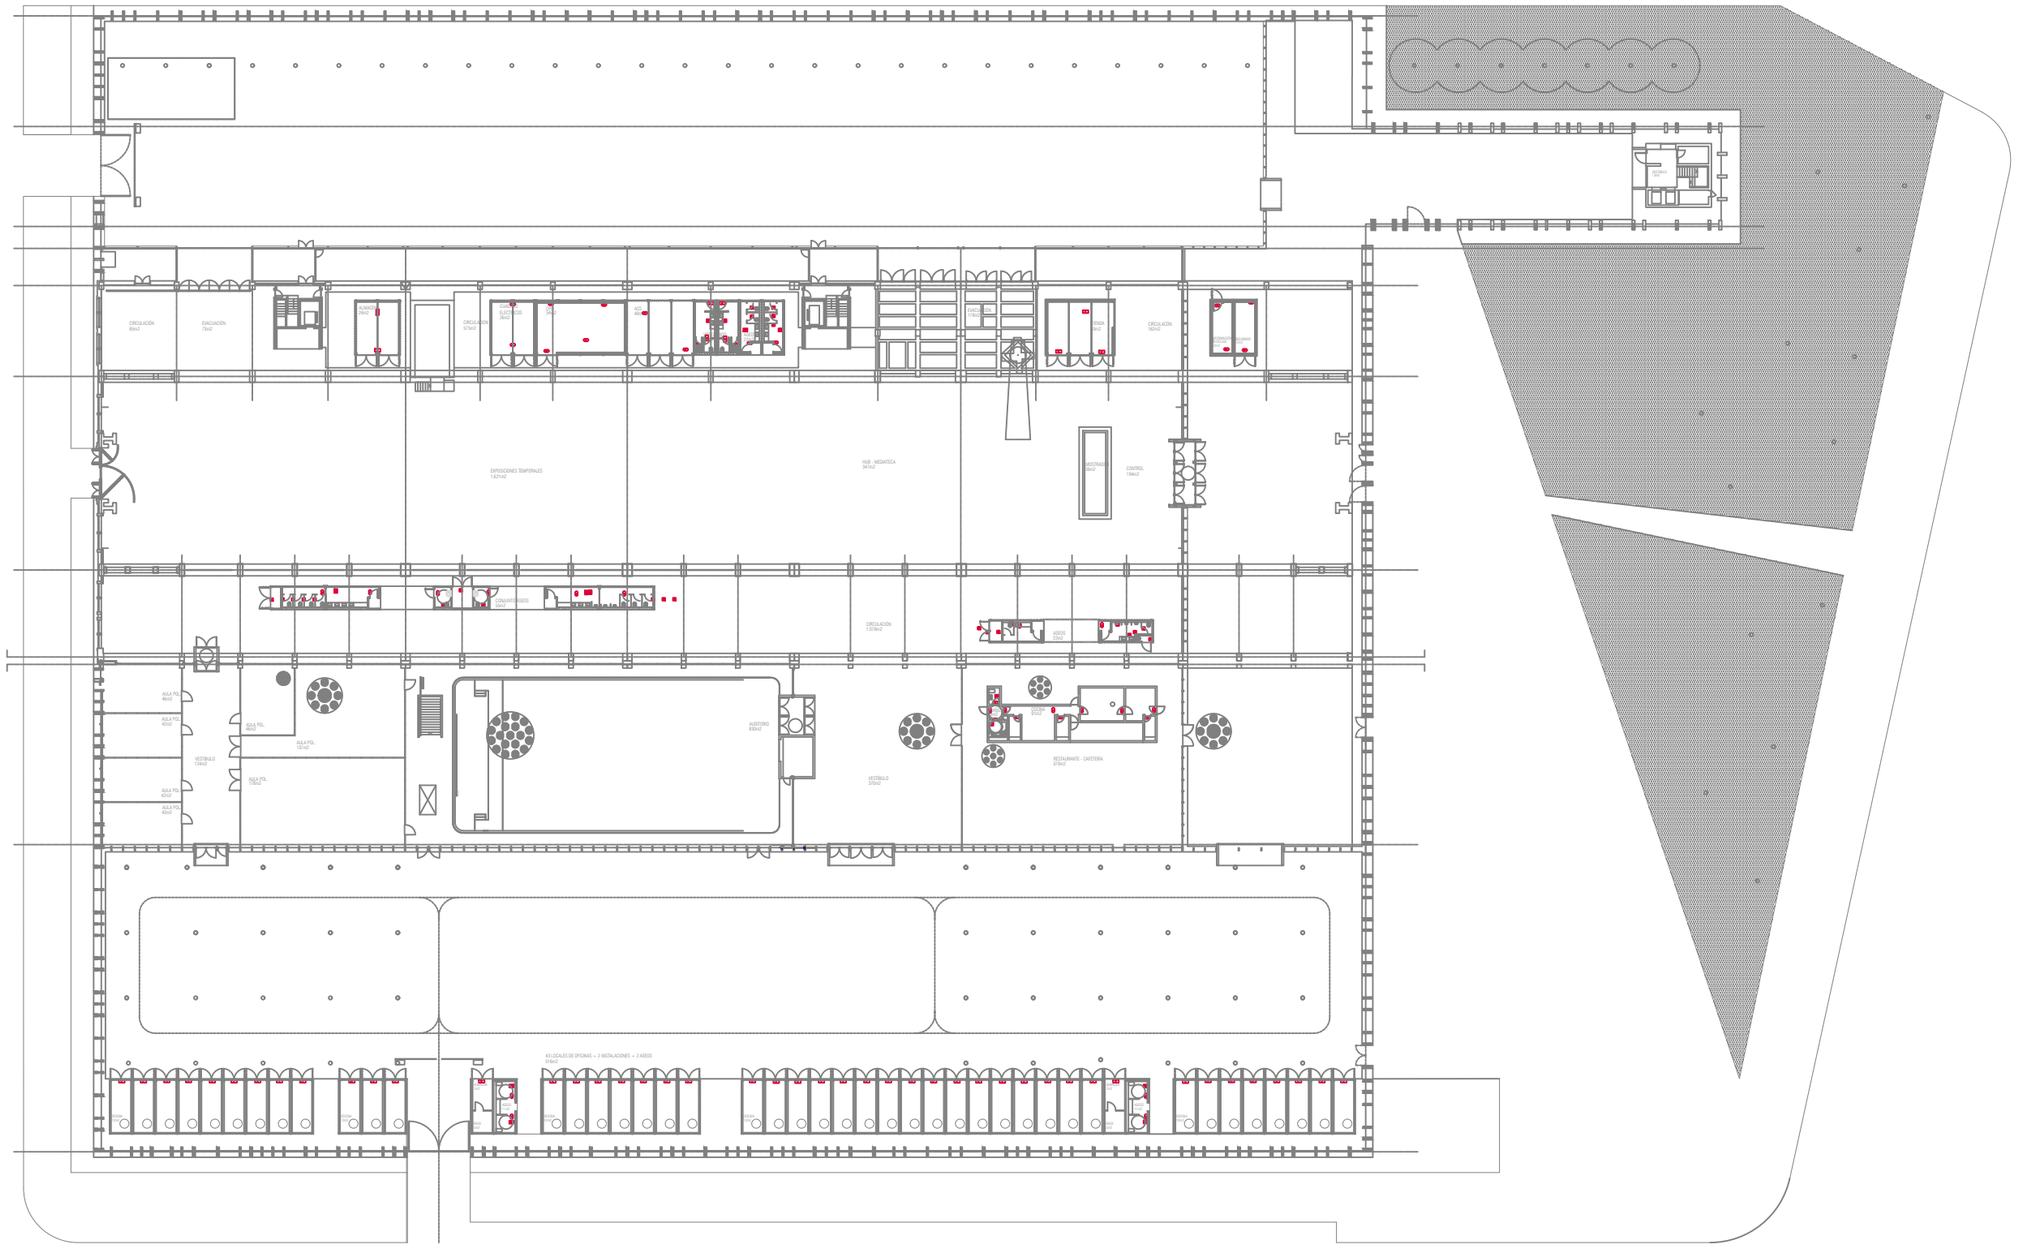
CIRCULACIÓN 89m2
EVACUACIÓN 73m2
ASEOS 74m2
CIRCULACIÓN 57m2
ASEOS ELEVADOS 36m2
ASEOS 36m2
ASEOS 36m2
EVACUACIÓN 117m2
ENDA 24m2
CIRCULACIÓN 192m2
ASEOS 24m2
ASEOS 24m2
EXPOSICIONES TEMPORALES 1.627m2
HUB - MEDIATECA 347m2
ELECTRICIDAD 90m2
CONTROL 134m2
CONCURRENCIA 120m2
CIRCULACIÓN 1.373m2
ASEOS 224m2
AULA FOL. 46m2
AULA FOL. 42m2
AULA FOL. 46m2
AULA FOL. 42m2
AULA FOL. 80m2
AULA FOL. 137m2
AULA FOL. 118m2
VESTÍBULO 124m2
AUDITORIO 836m2
VESTÍBULO 370m2
COCINA 82m2
RESTAURANTE - CAFETERÍA 370m2
41 LOCALES DE OFICINAS = 3 INSTALACIONES = 2 ASEOS
ASEOS 24m2
ASEOS 24m2
ASEOS 24m2

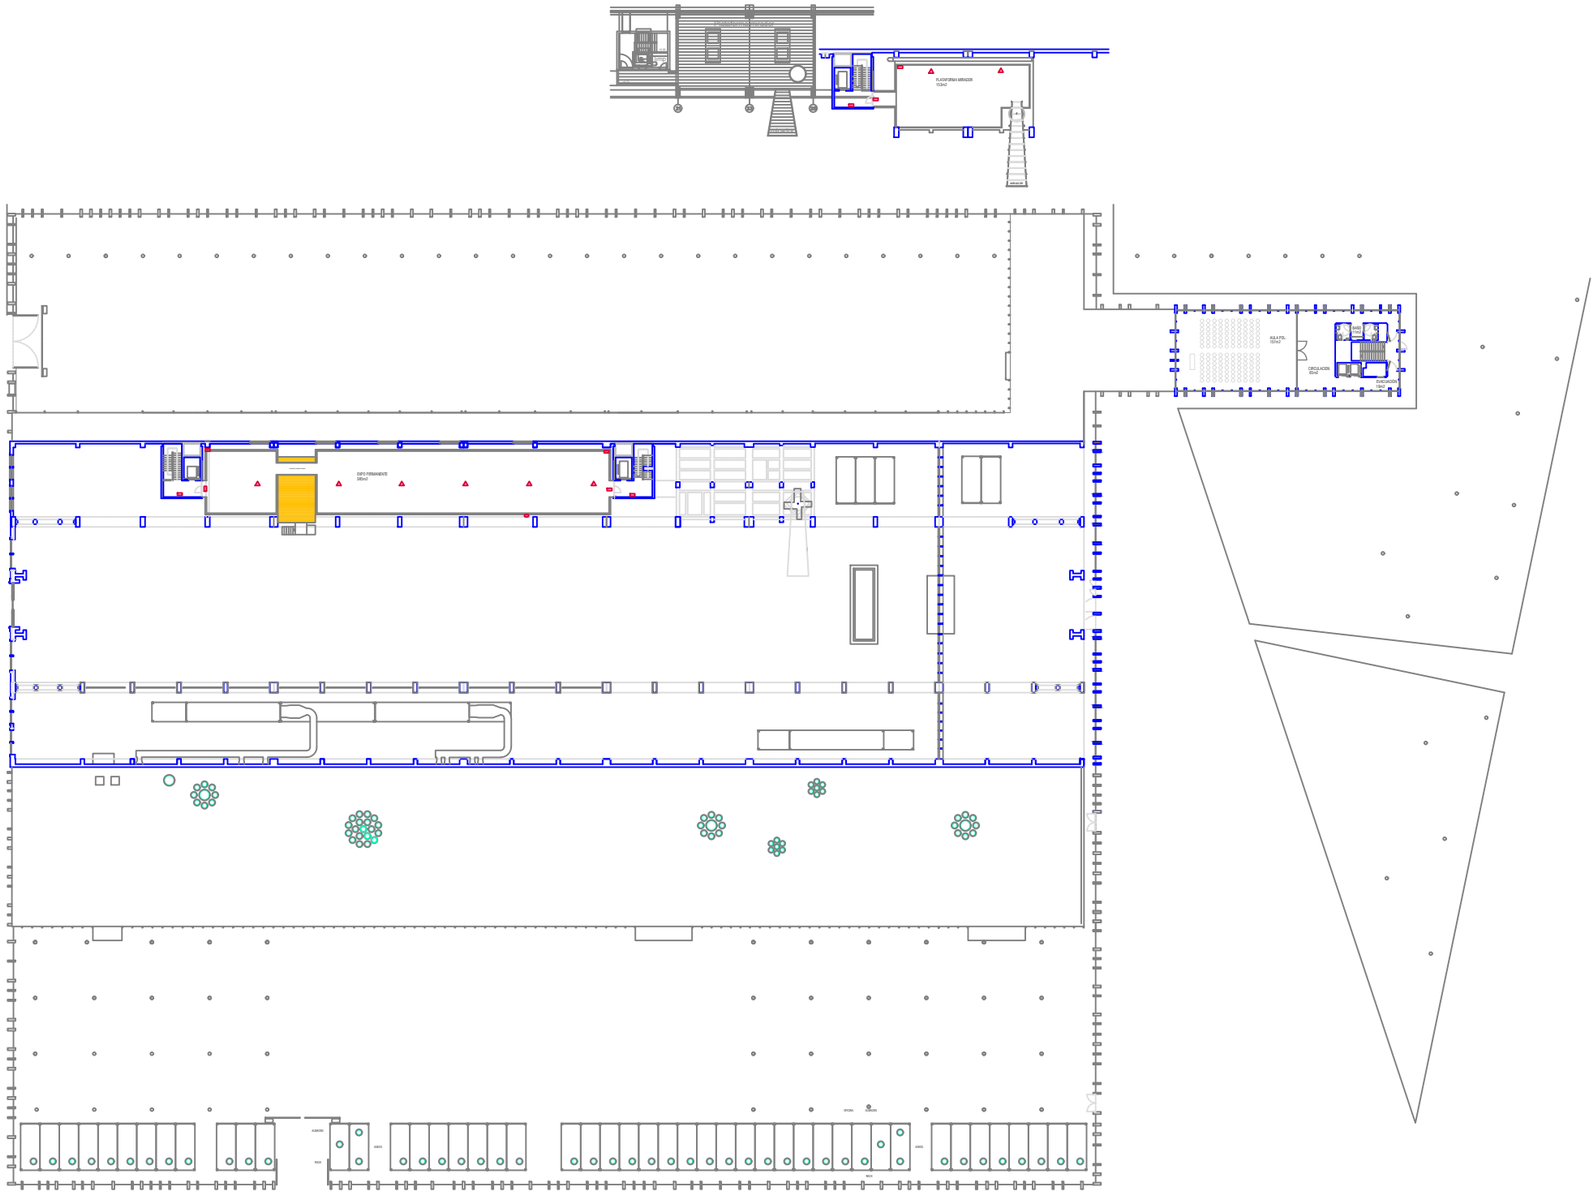

- LUMINARIA DE EMERGENCIA HYDRA N5 215 LUMENES, 1h.
- LUMINARIA DE EMERGENCIA ESTANCA HYDRA N5 215 LUMENES, 1h.
- LUMINARIA DE EMERGENCIA HYDRA N2 95 LUMENES, 1h.
- LUMINARIA DE EMERGENCIA HYDRA N10 450 LUMENES, 1h.
- LUMINARIA DE EMERGENCIA ESTANCA HYDRA N2 95 LUMENES, 1h.
- LUMINARIA DE EMERGENCIA DAISALUX ZENIT Z64-N-26 1175 LUMENES, 1h.
- INTERRUPTOR SENCILLO ESTANCO
- INTERRUPTOR SENCILLO
- DETECTOR DE PRESENCIA
- PULSADOR CON PILOTO

PLANO ALUMBRADO EMERGENCIA PLANTAS SUPERIORES	**Técnico:** Angel L. Berlanas Moreno
PLAN DE AUTOPROTECCIÓN	**FECHA:** enero 2023
LA NAVE **Dirección General de Innovación y Emprendimiento**	**EMPLAZAMIENTO:** CALLE CIFUENTES 5 - MADRID **ESCALA:** 1 : 1250 **NÚMERO:** 14

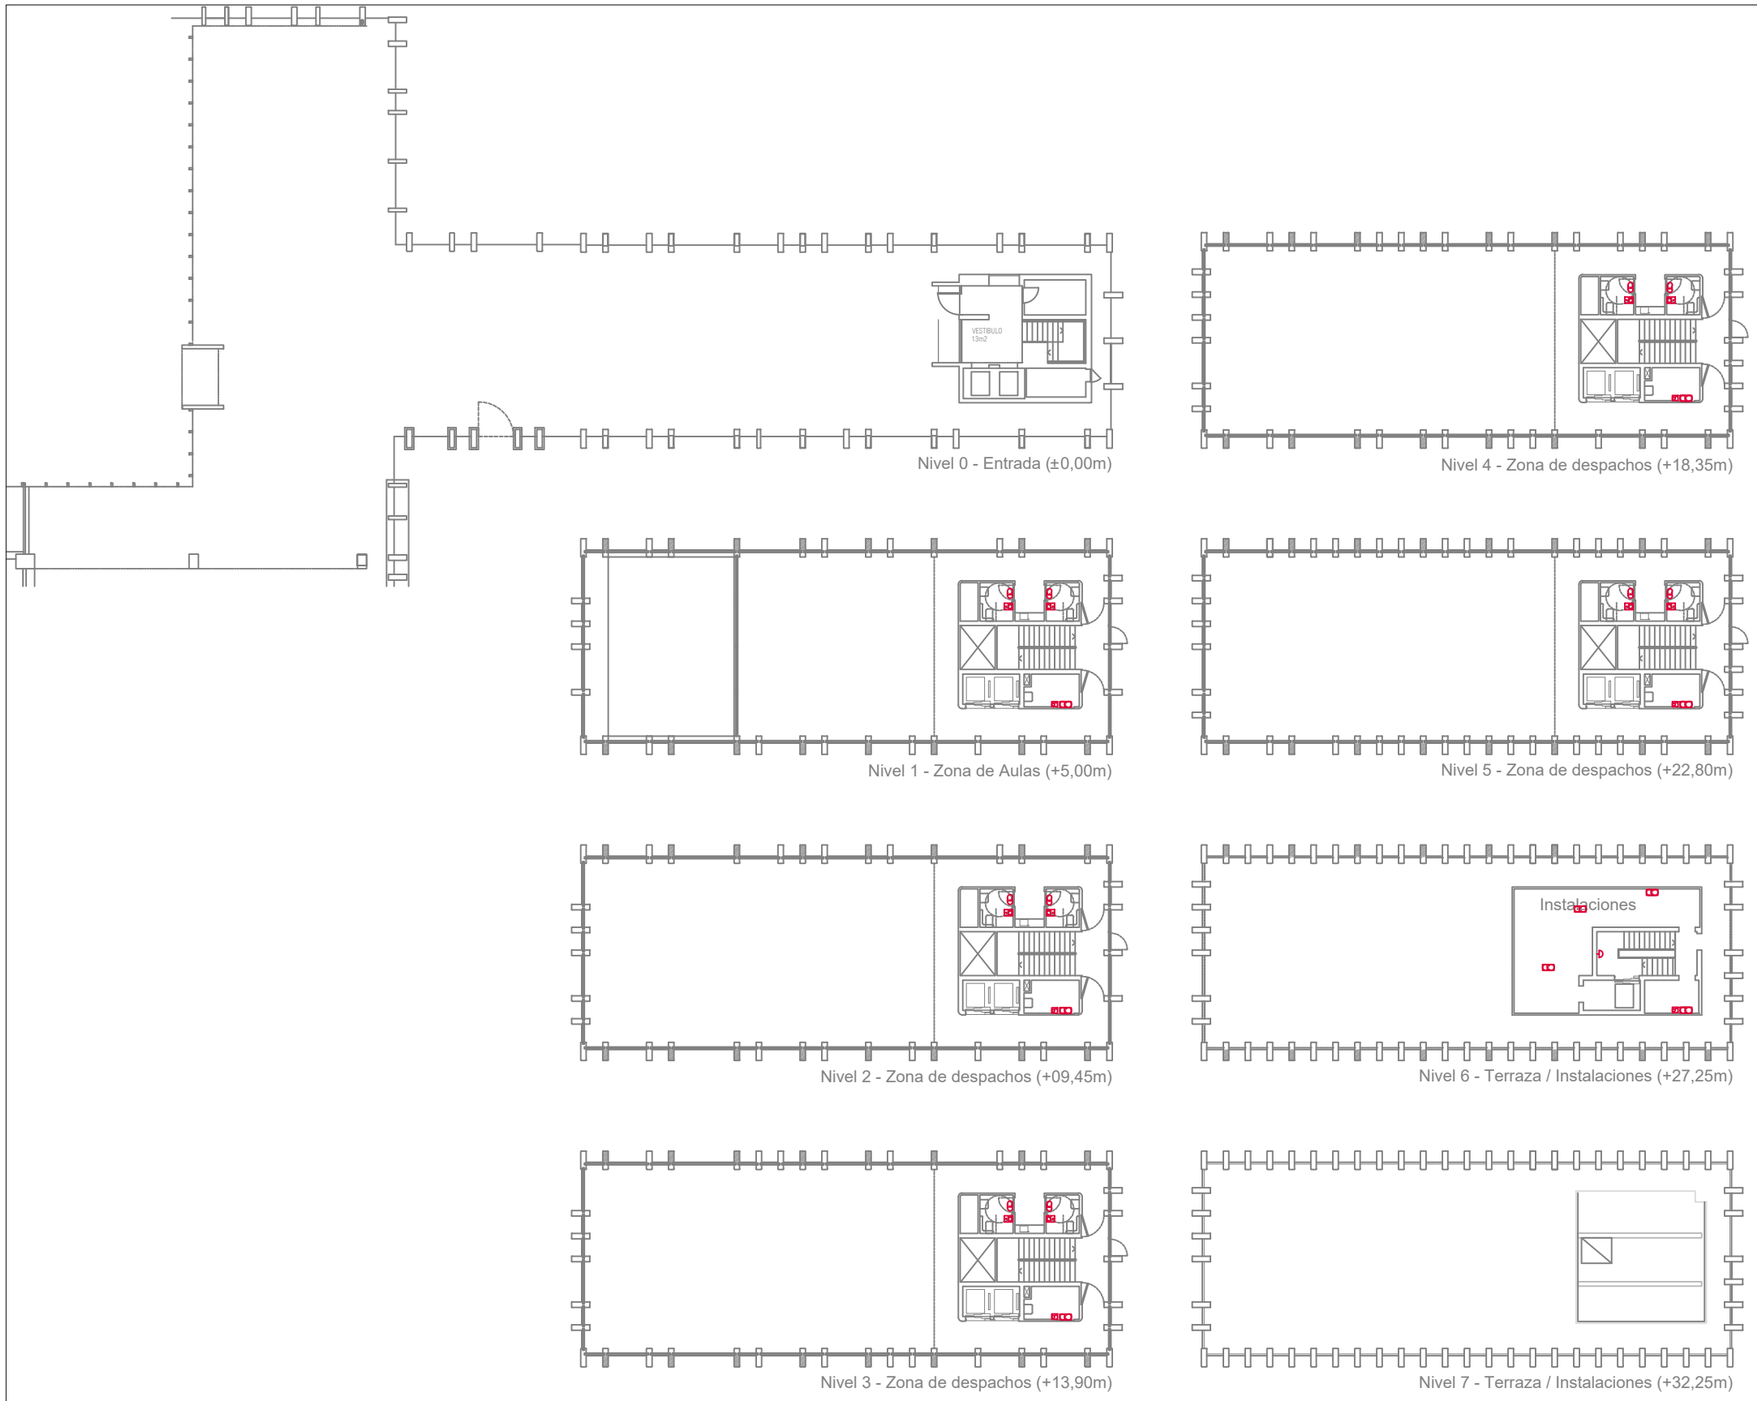

- LUMINARIA DE EMERGENCIA HYDRA N5 215 LUMENES, 1h.
- LUMINARIA DE EMERGENCIA ESTANCA HYDRA N5 215 LUMENES, 1h.
- LUMINARIA DE EMERGENCIA HYDRA N2 95 LUMENES, 1h.
- LUMINARIA DE EMERGENCIA HYDRA N10 450 LUMENES, 1h.
- LUMINARIA DE EMERGENCIA ESTANCA HYDRA N2 95 LUMENES, 1h.
- LUMINARIA DE EMERGENCIA DAISALUX ZENIT Z64-N-26 1175 LUMENES, 1h.
- INTERRUPTOR SENCILLO ESTANCO
- INTERRUPTOR SENCILLO
- DETECTOR DE PRESENCIA
- PULSADOR CON PILOTO

PLANO ALUMBRADO EMERGENCIA TORRE	**Técnico:** Angel L. Berlanas Moreno
PLAN DE AUTOPROTECCIÓN	**FECHA:** enero 2023
LA NAVE **Dirección General de Innovación y Emprendimiento**	**EMPLAZAMIENTO:** CALLE CIFUENTES 5 - MADRID
	ESCALA: 1 : 2000
	NÚMERO: 15

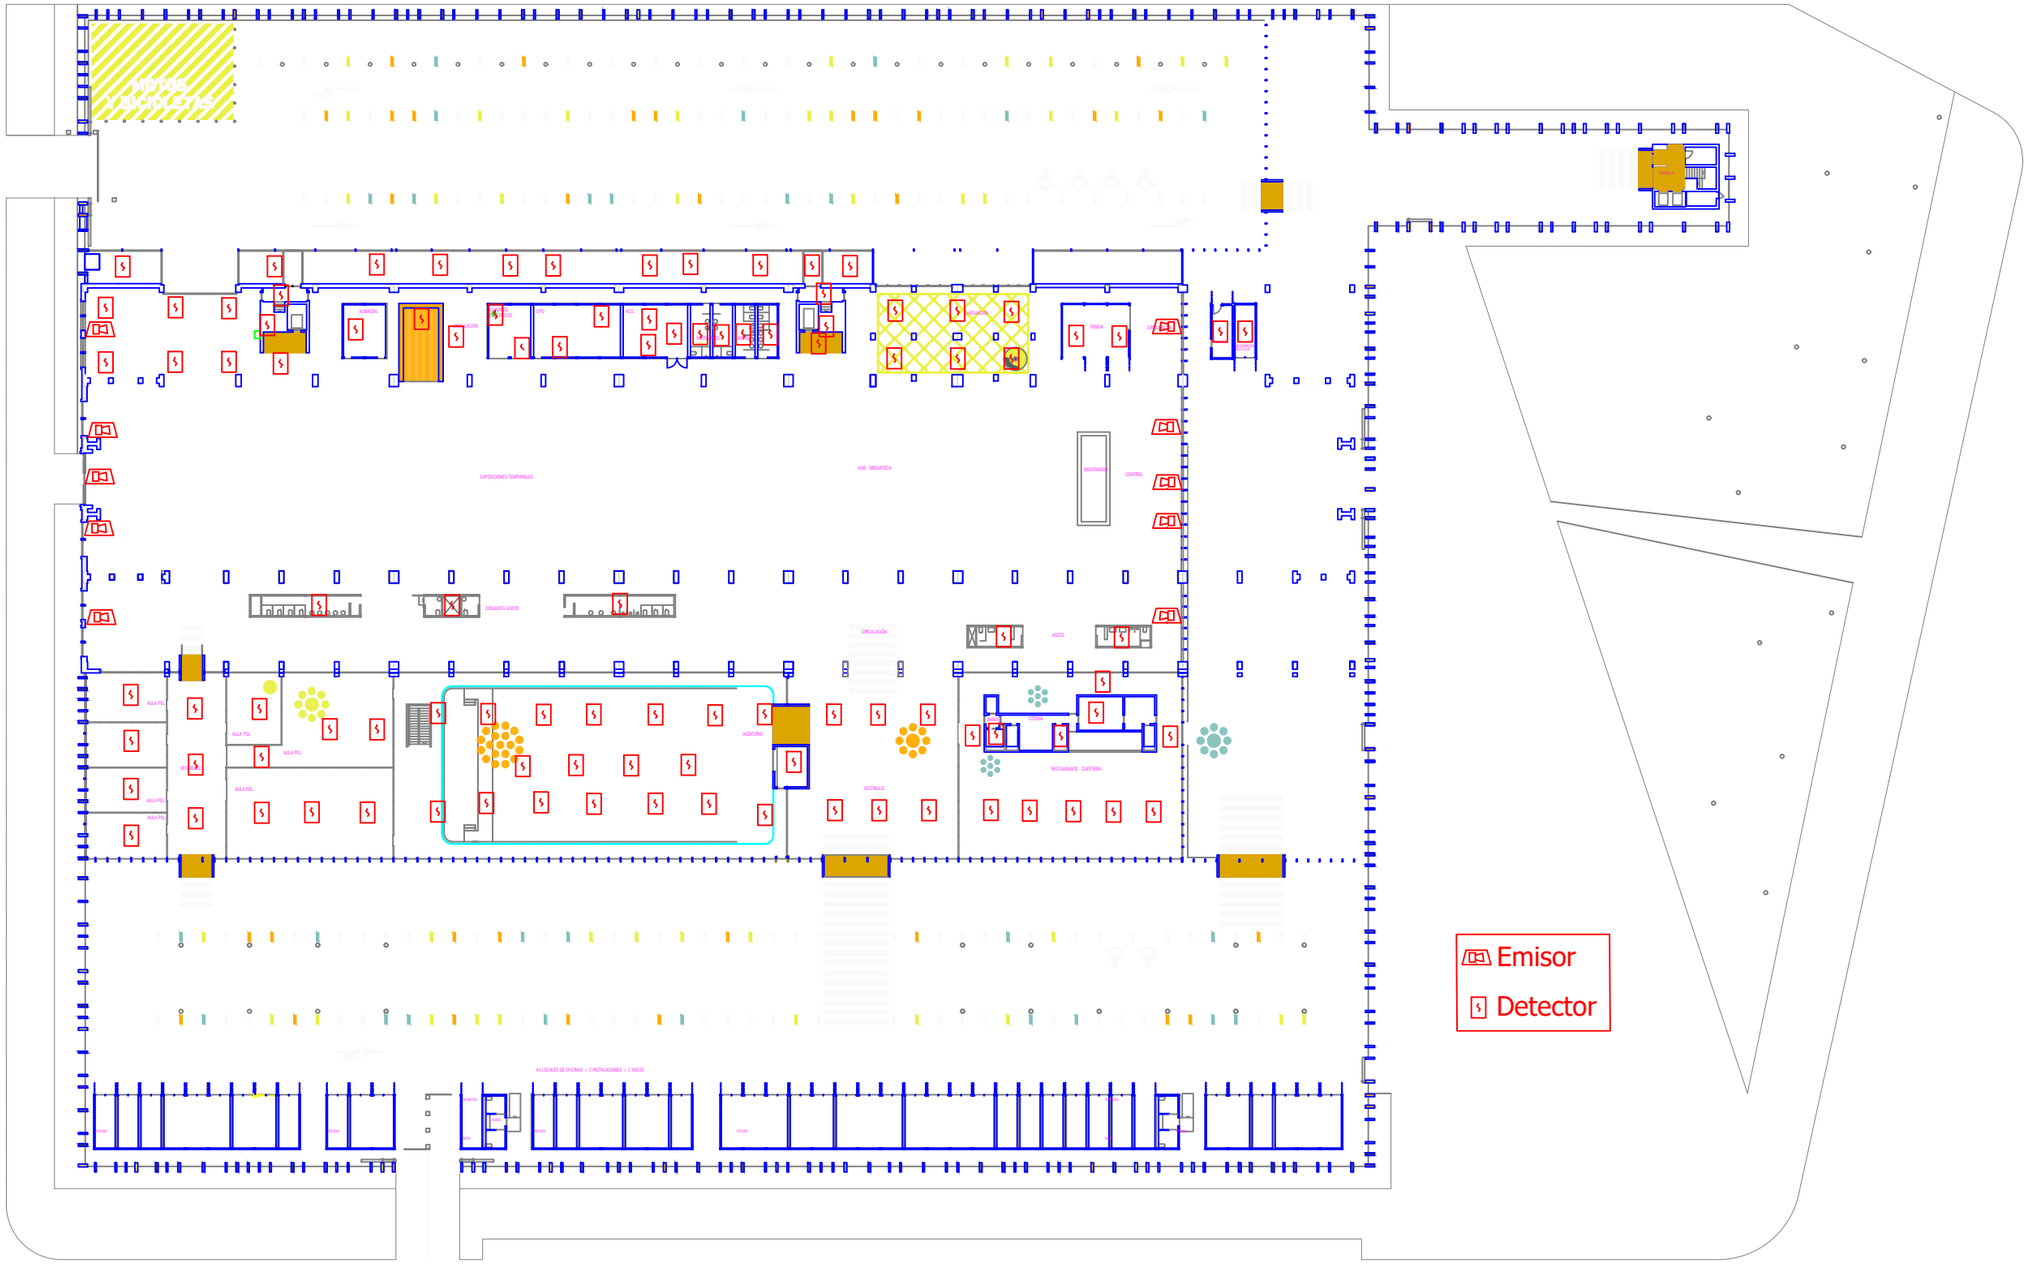

PLANO DETECCIÓN	**Técnico:** Angel L. Berlanas Moreno
PLAN DE AUTOPROTECCIÓN	**FECHA:** enero 2023
LA NAVE **Dirección General de Innovación y Emprendimiento**	**EMPLAZAMIENTO:** CALLE CIFUENTES 5 - MADRID **ESCALA:** 1 : 1500 **NÚMERO:** 16

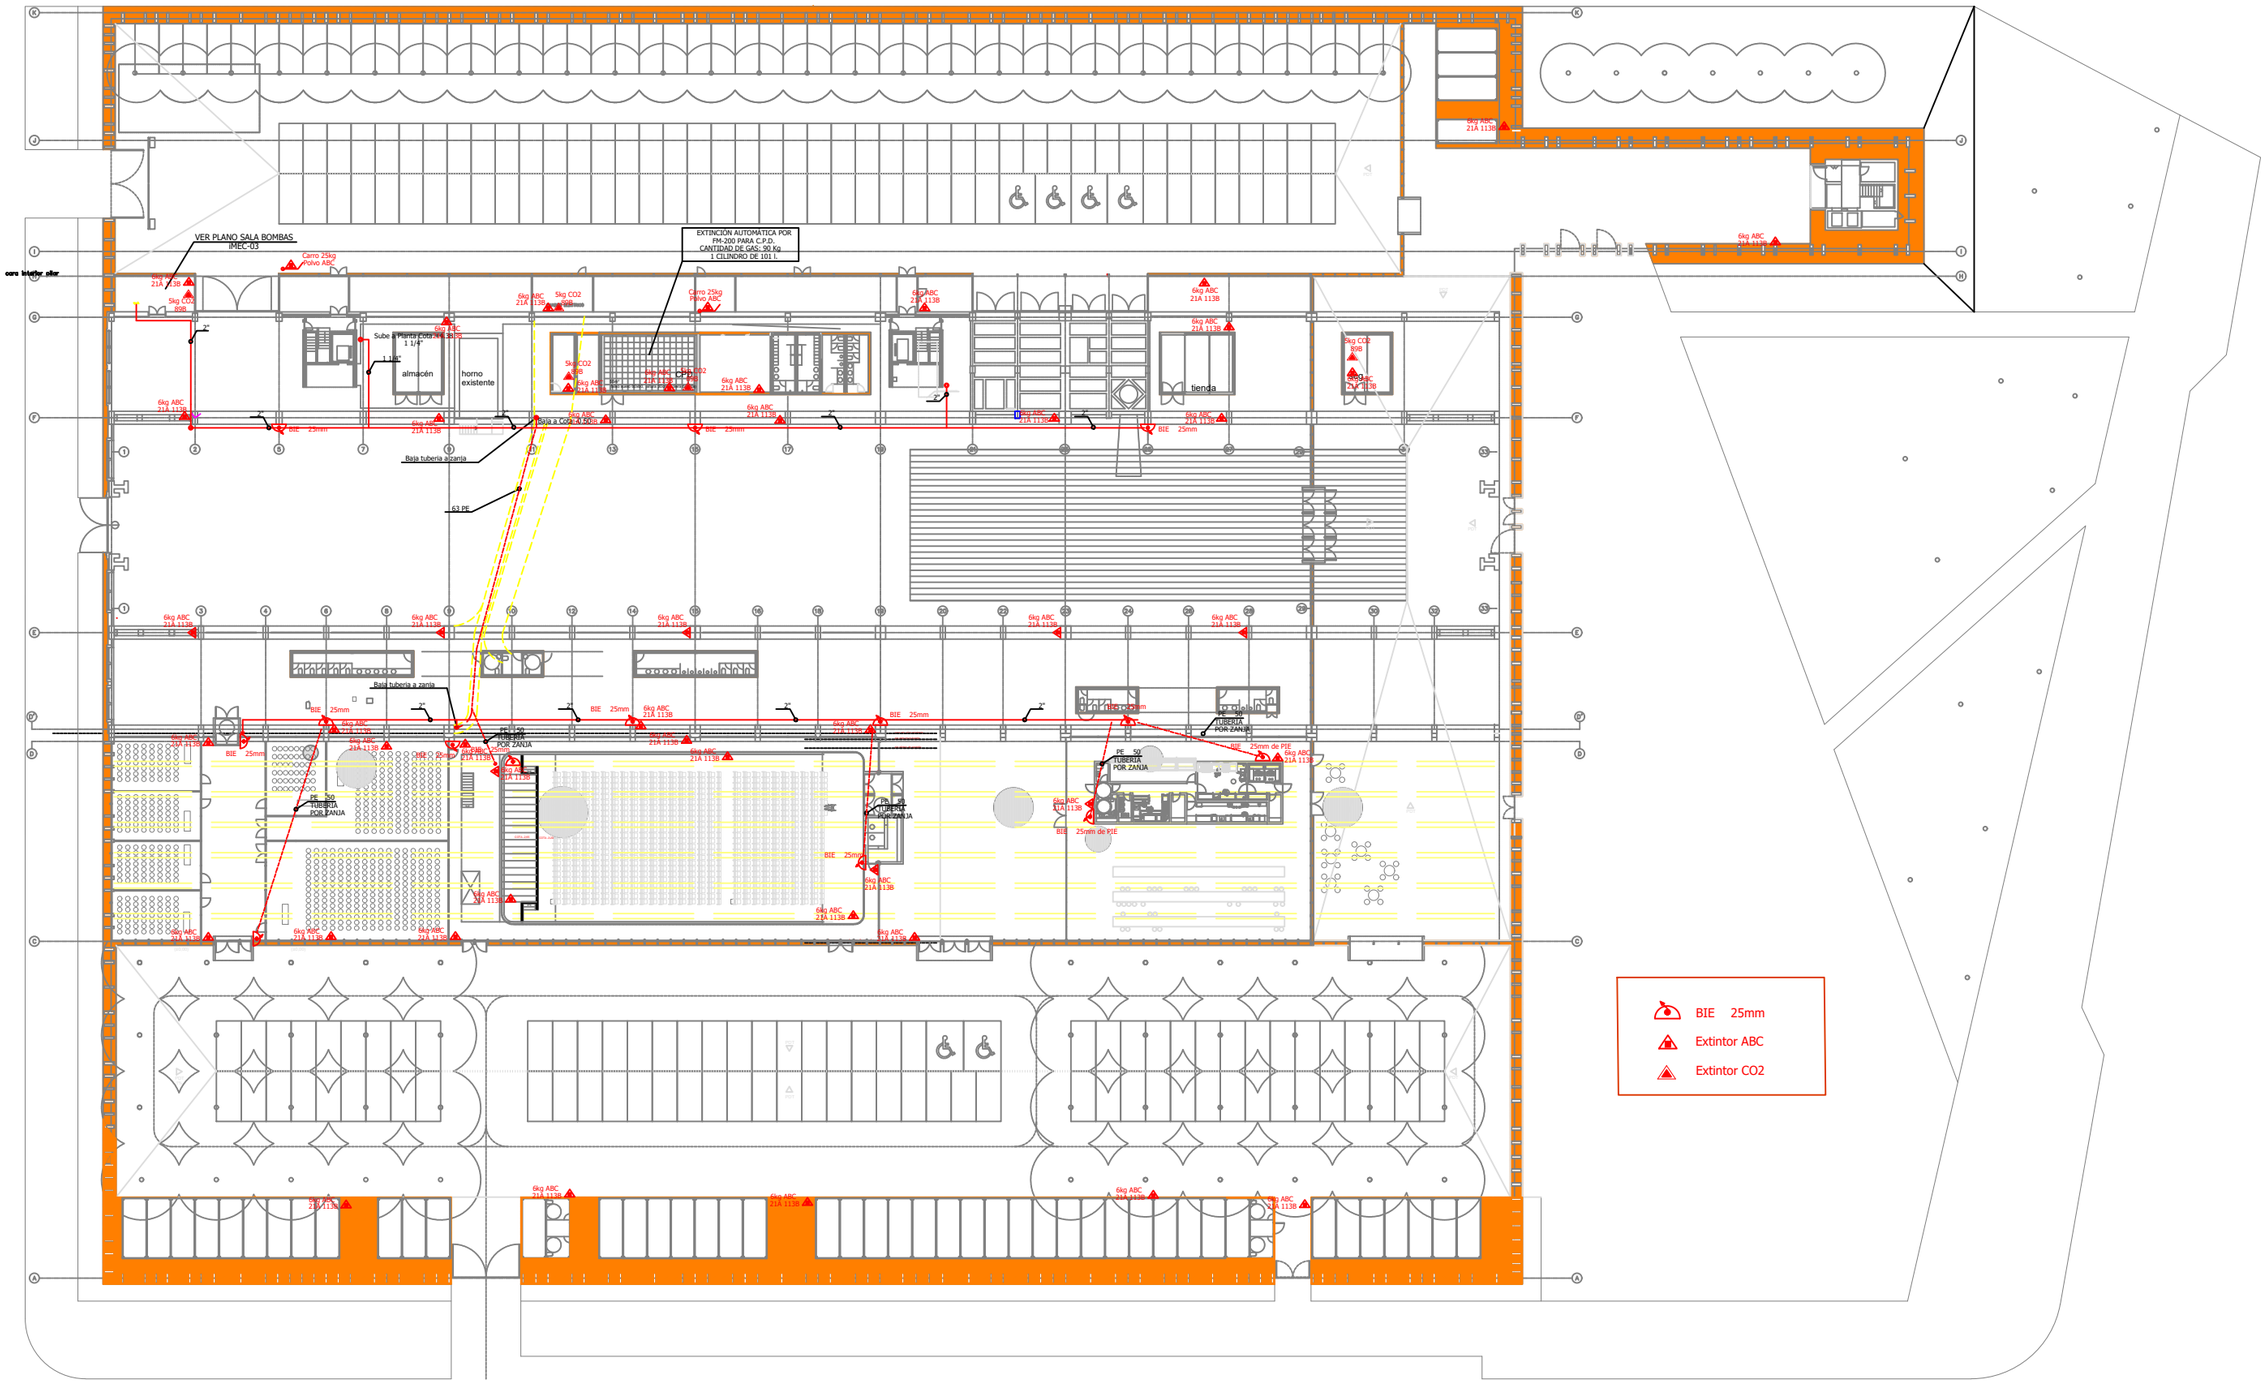

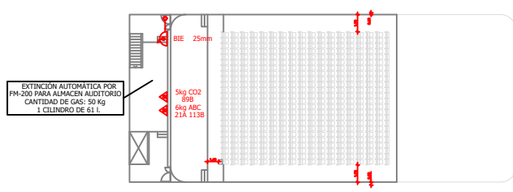

VASO DE AUDITORIO

PLANO MEDIOS EXTINCIÓN PLANTA BAJA	**Técnico:** Angel L. Berlanas Moreno
PLAN DE AUTOPROTECCIÓN	**FECHA:** enero 2023
LA NAVE **Dirección General de Innovación y Emprendimiento**	**EMPLAZAMIENTO:** CALLE CIFUENTES 5 - MADRID **ESCALA:** 1 : 1500 **NÚMERO:** 17

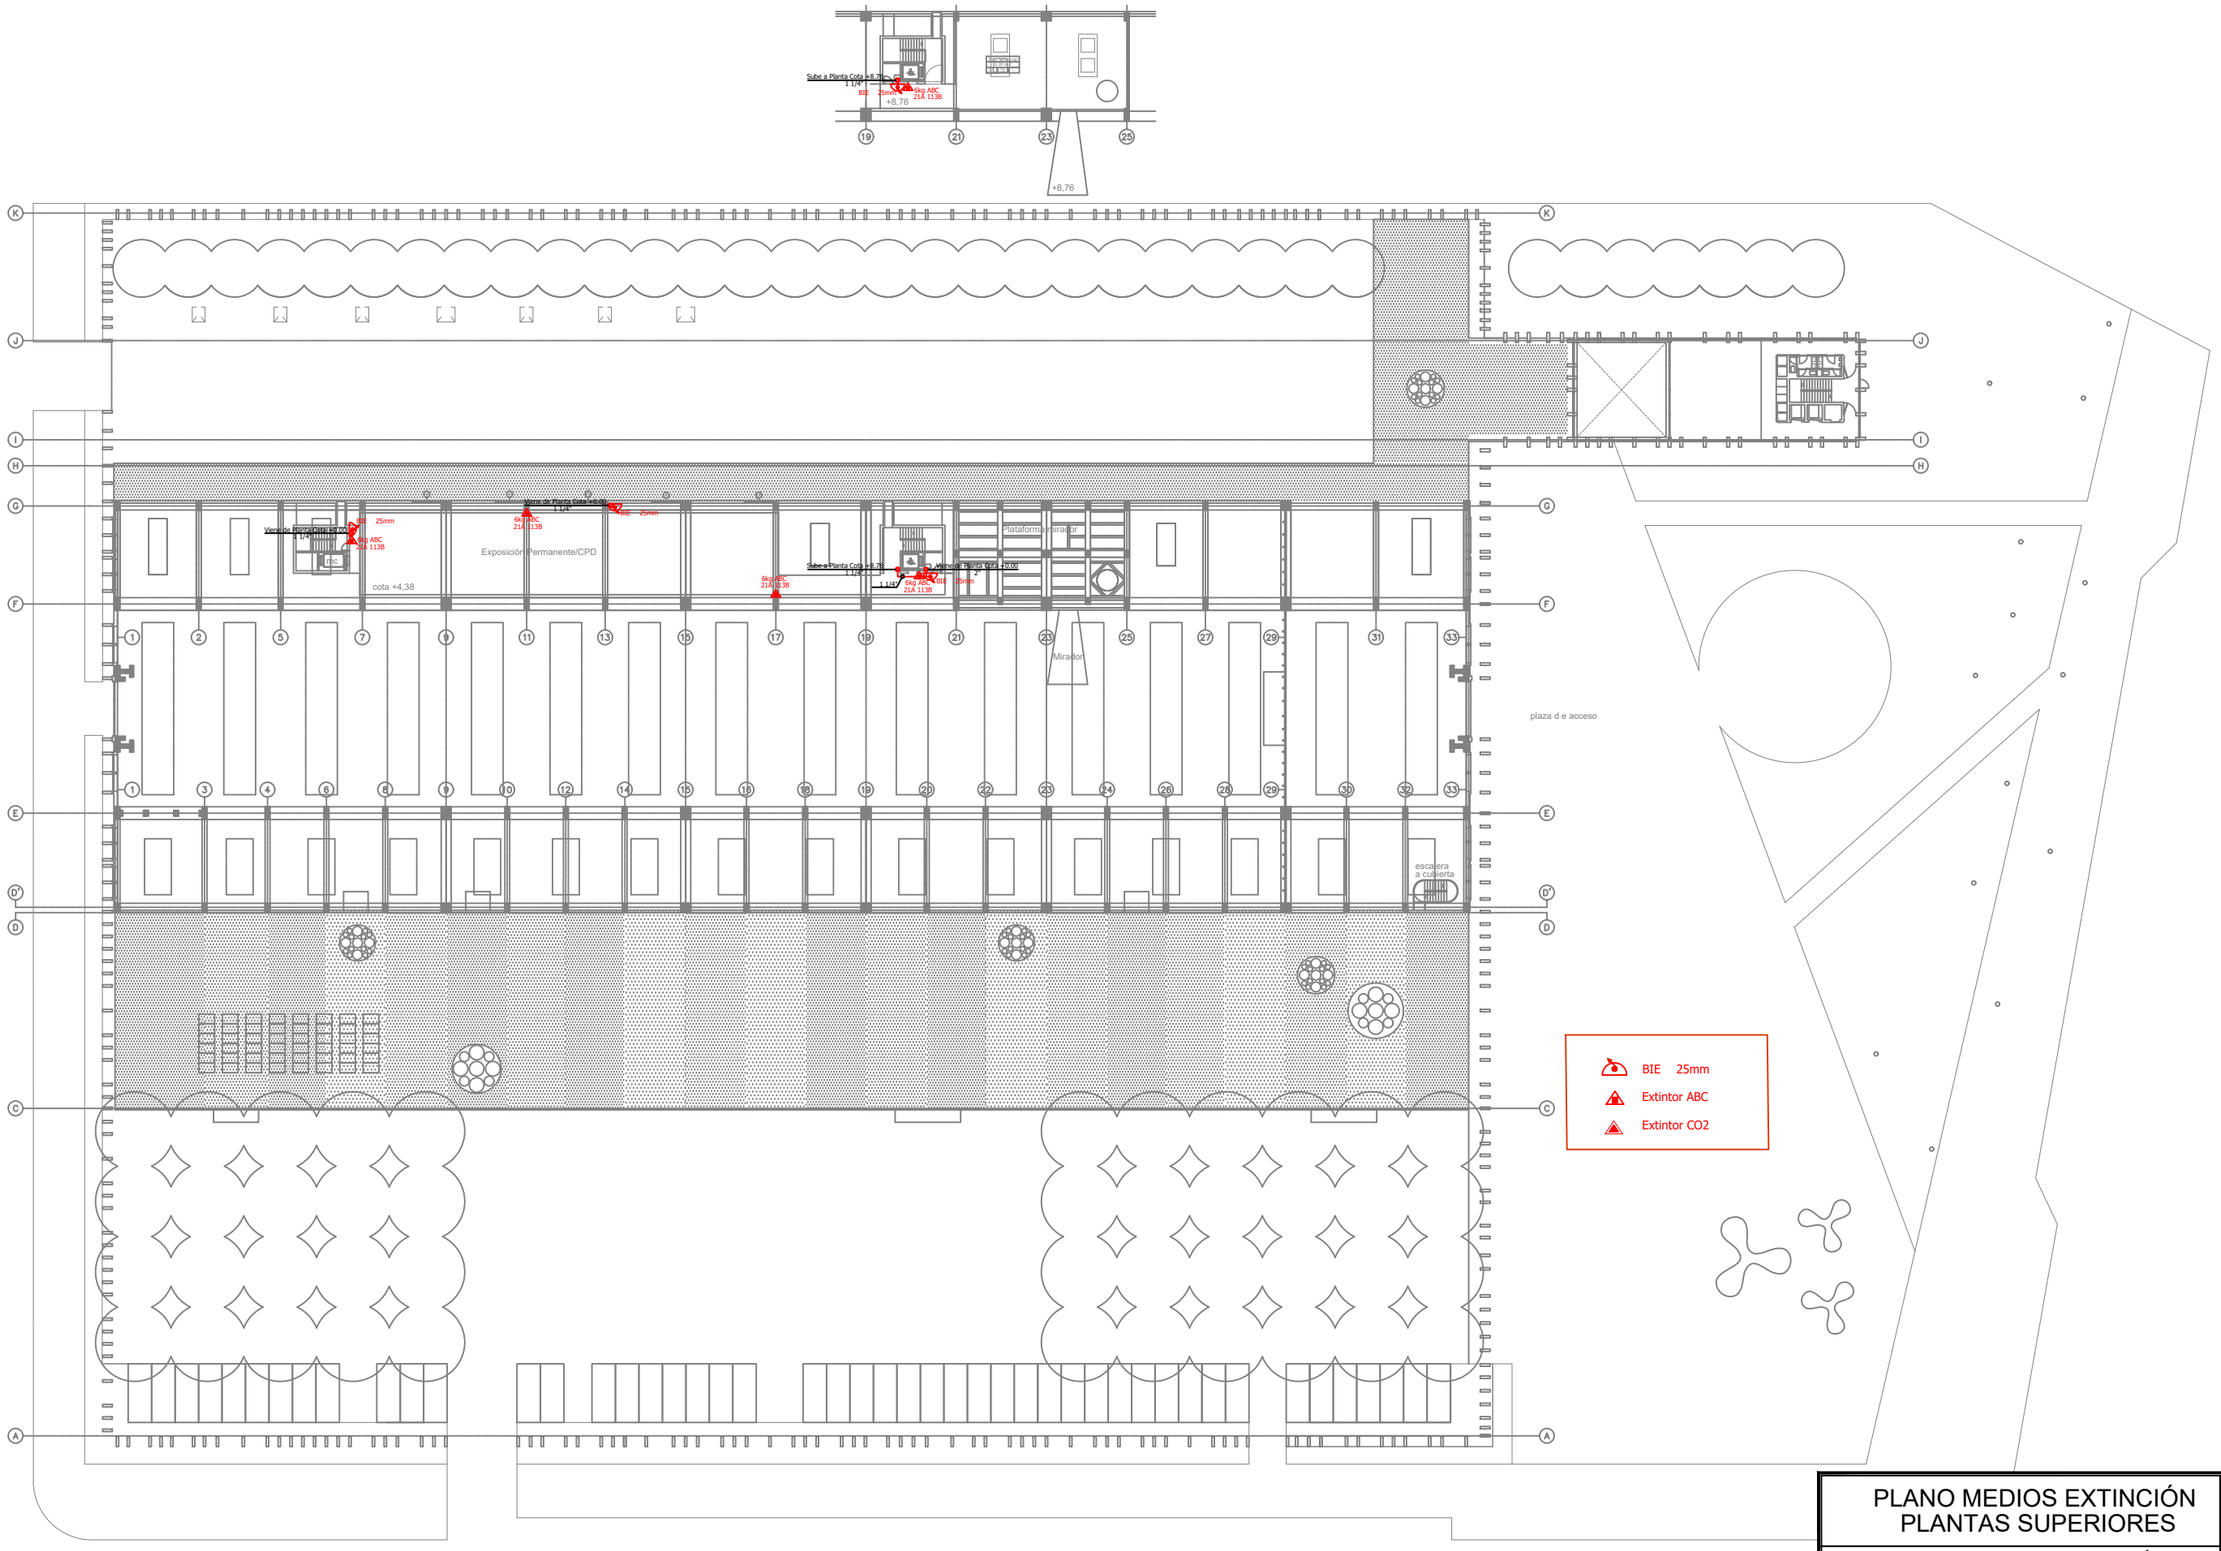

PLANO MEDIOS EXTINCIÓN PLANTAS SUPERIORES

PLAN DE AUTOPROTECCIÓN

LA NAVE

Dirección General de Innovación y Emprendimiento

Técnico: Angel L. Berlanas Moreno

FECHA: enero 2023

EMPLAZAMIENTO: CALLE CIFUENTES 5 - MADRID

ESCALA: 1 : 1500

NÚMERO: 18

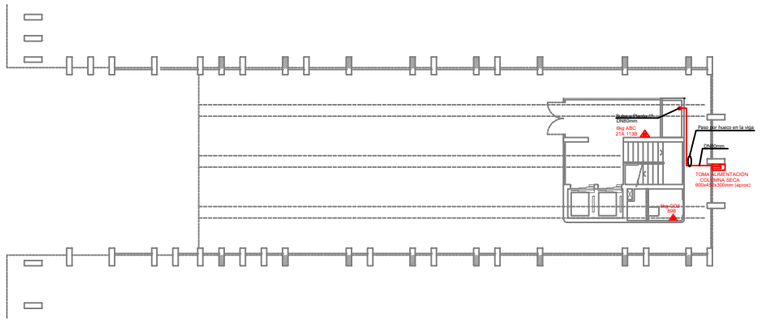

Nivel 0
Entrada
+00m

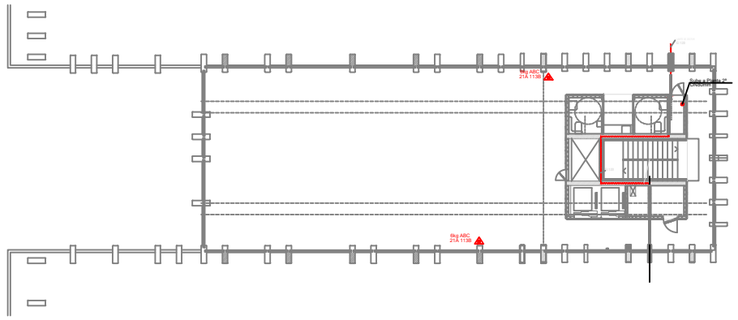

Nivel 1
Zona de Aulas
+05m00

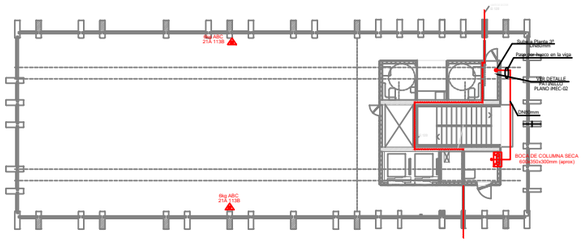

Nivel 2
Zona de despachos
+09m45

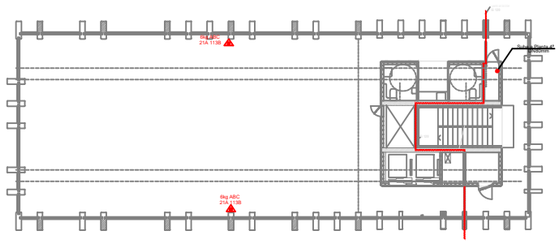

Nivel 3
Zona de despachos
+13m90

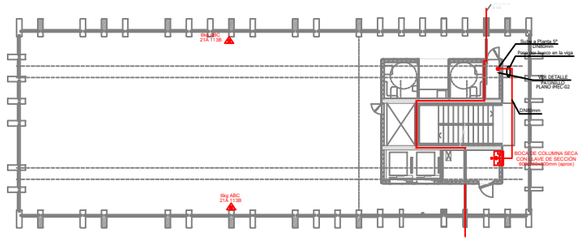

Nivel 4
Zona de despachos
+18m35

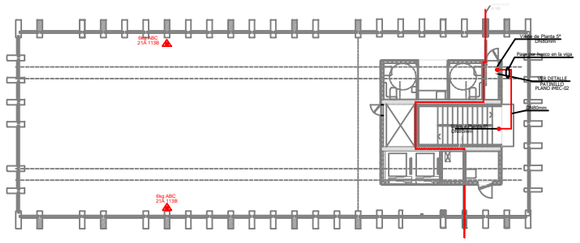

Nivel 5
Zona de despachos
+22m80

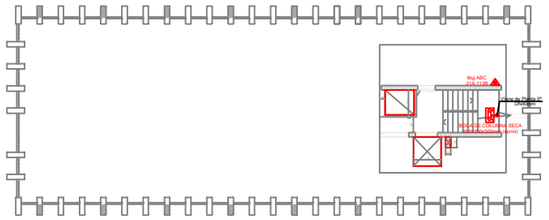

Nivel 6
Terraza / Instalaciones
+27m25

columna seca	
BIE 25mm	
Extintor ABC	
Extintor CO2	

PLANO MEDIOS EXTINCIÓN TORRE	**Técnico:** Angel L. Berlanas Moreno
PLAN DE AUTOPROTECCIÓN	**FECHA:** NOVIEMBRE 2022
LA NAVE **Dirección General de Innovación y Emprendimiento**	**EMPLAZAMIENTO:** CALLE CIFUENTES 5 - MADRID
	ESCALA: 1 : 2000
	NÚMERO: 19