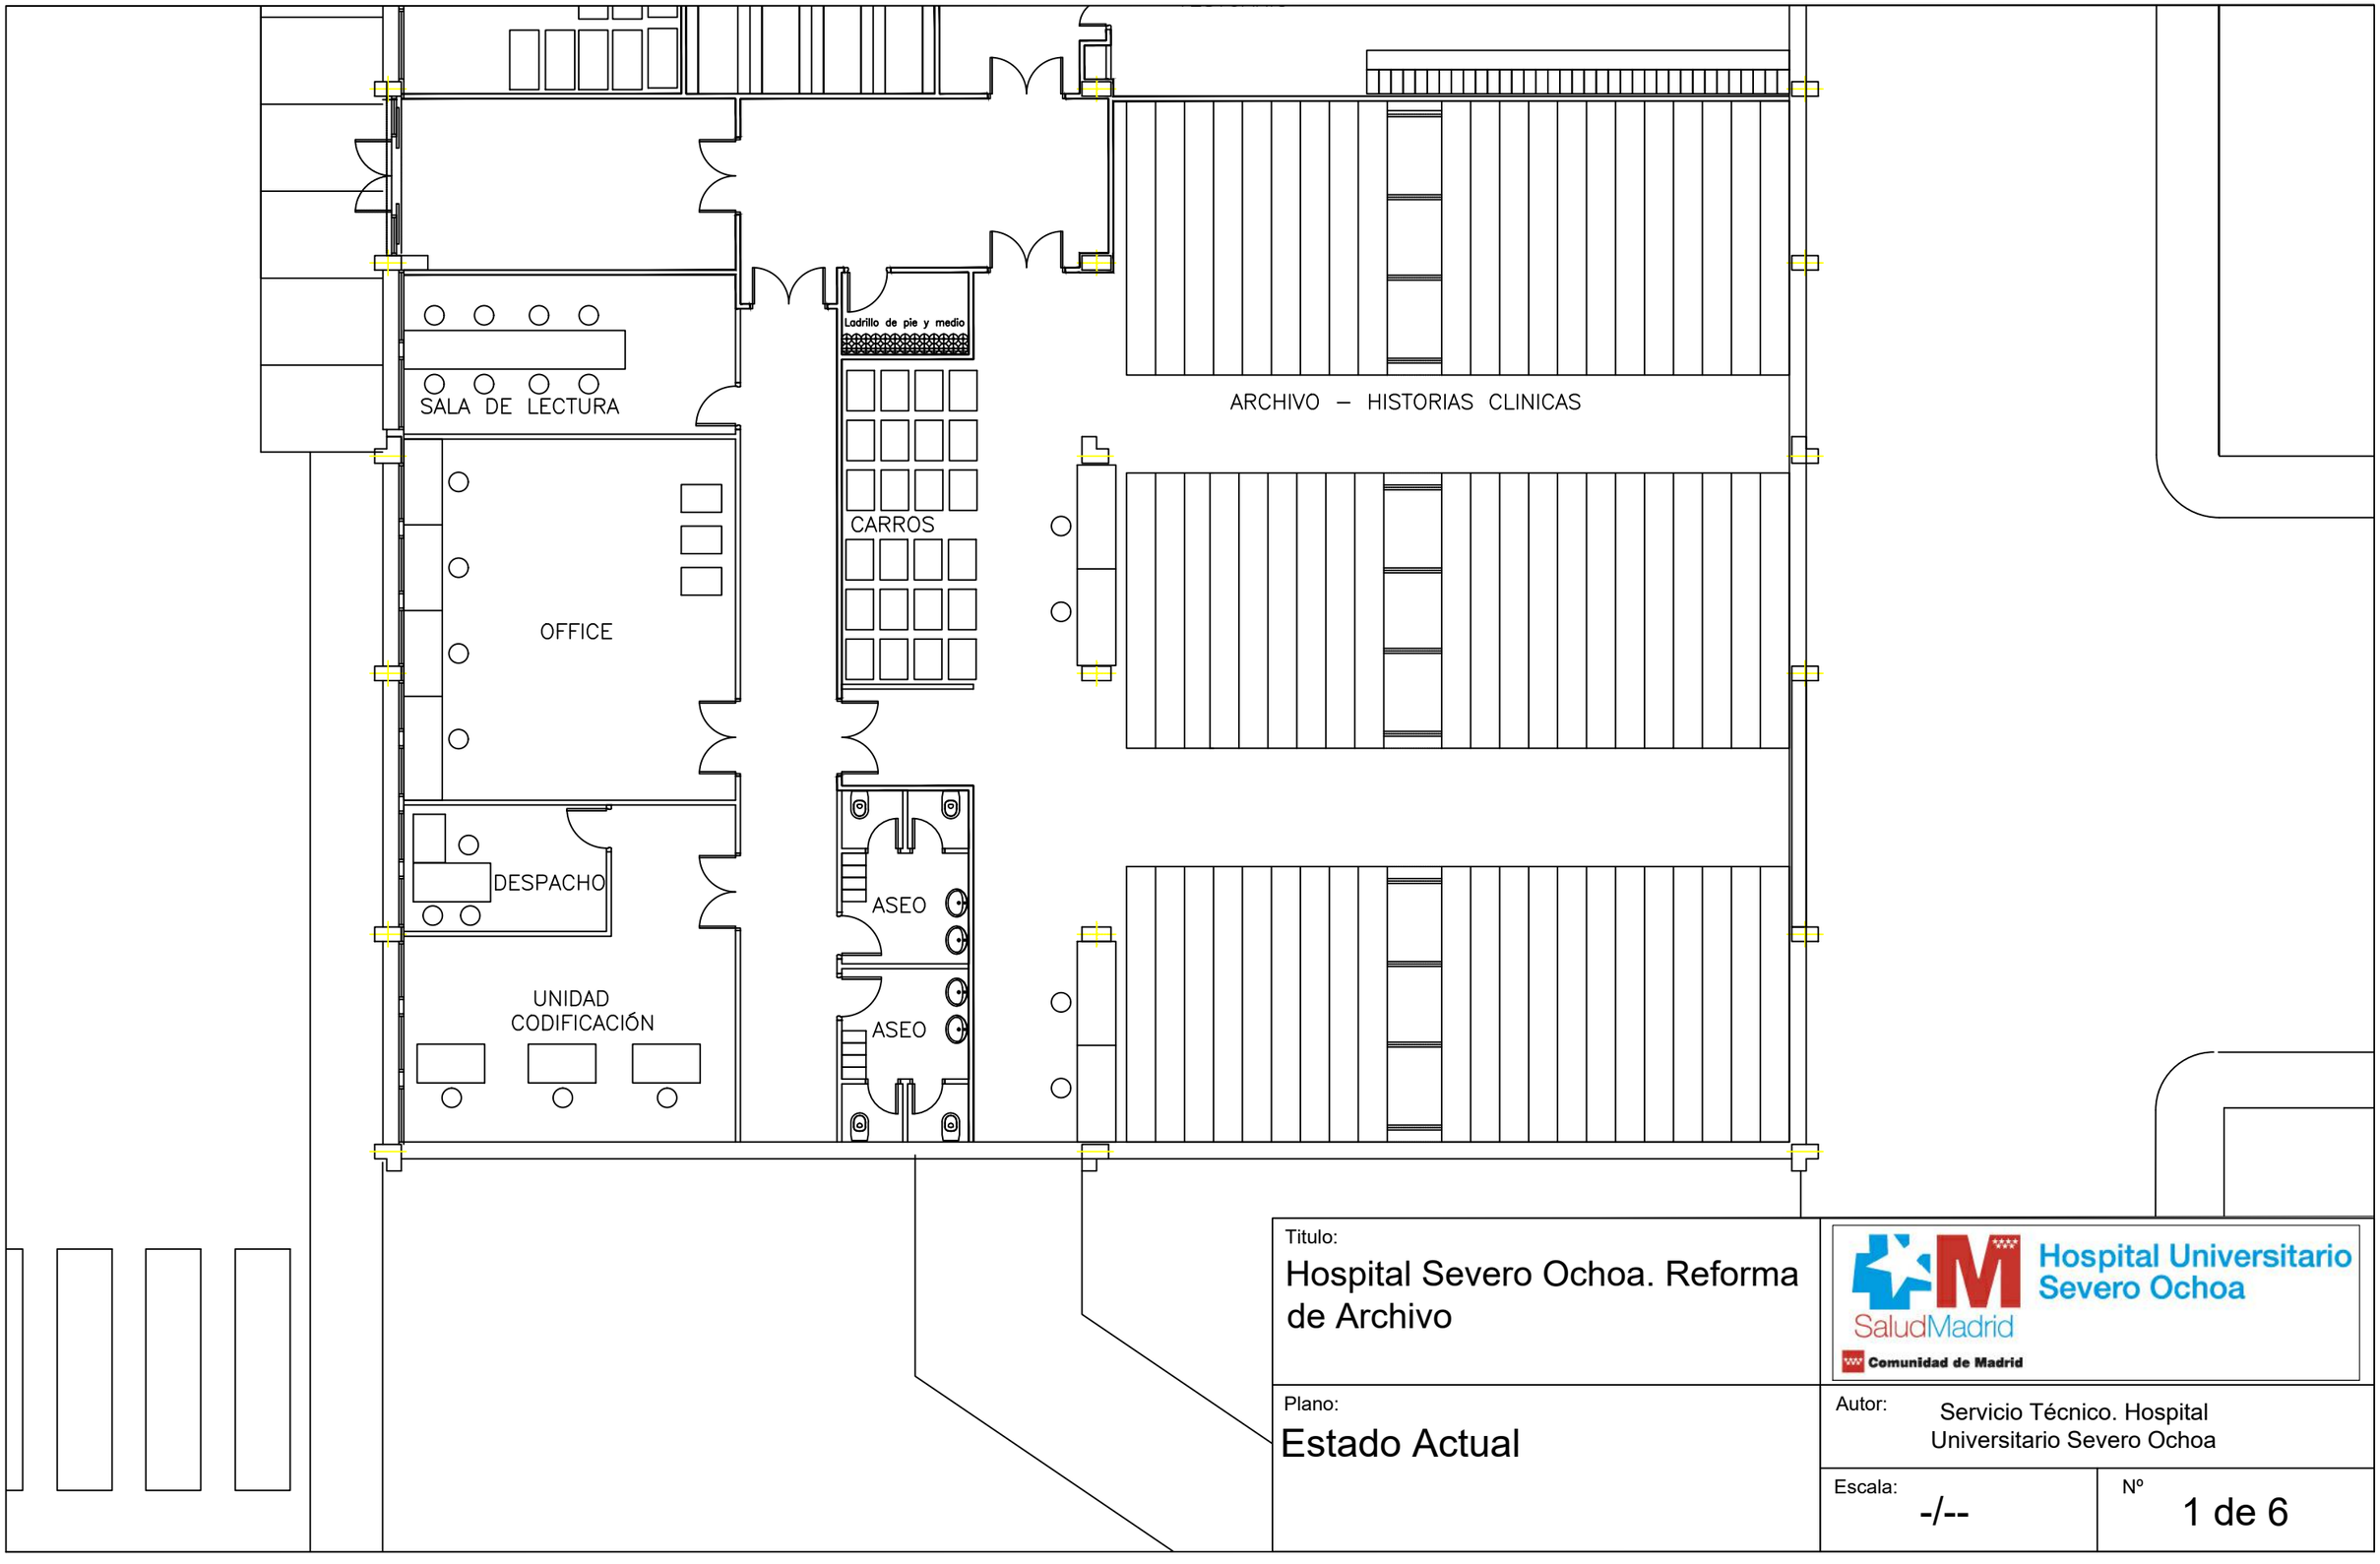

Titulo:
Hospital Severo Ochoa. Reforma de Archivo

Hospital Universitario Severo Ochoa
SaludMadrid
Comunidad de Madrid

Plano:
Estado Actual

Autor: Servicio Técnico. Hospital Universitario Severo Ochoa

Escala: -/--

Nº 1 de 6

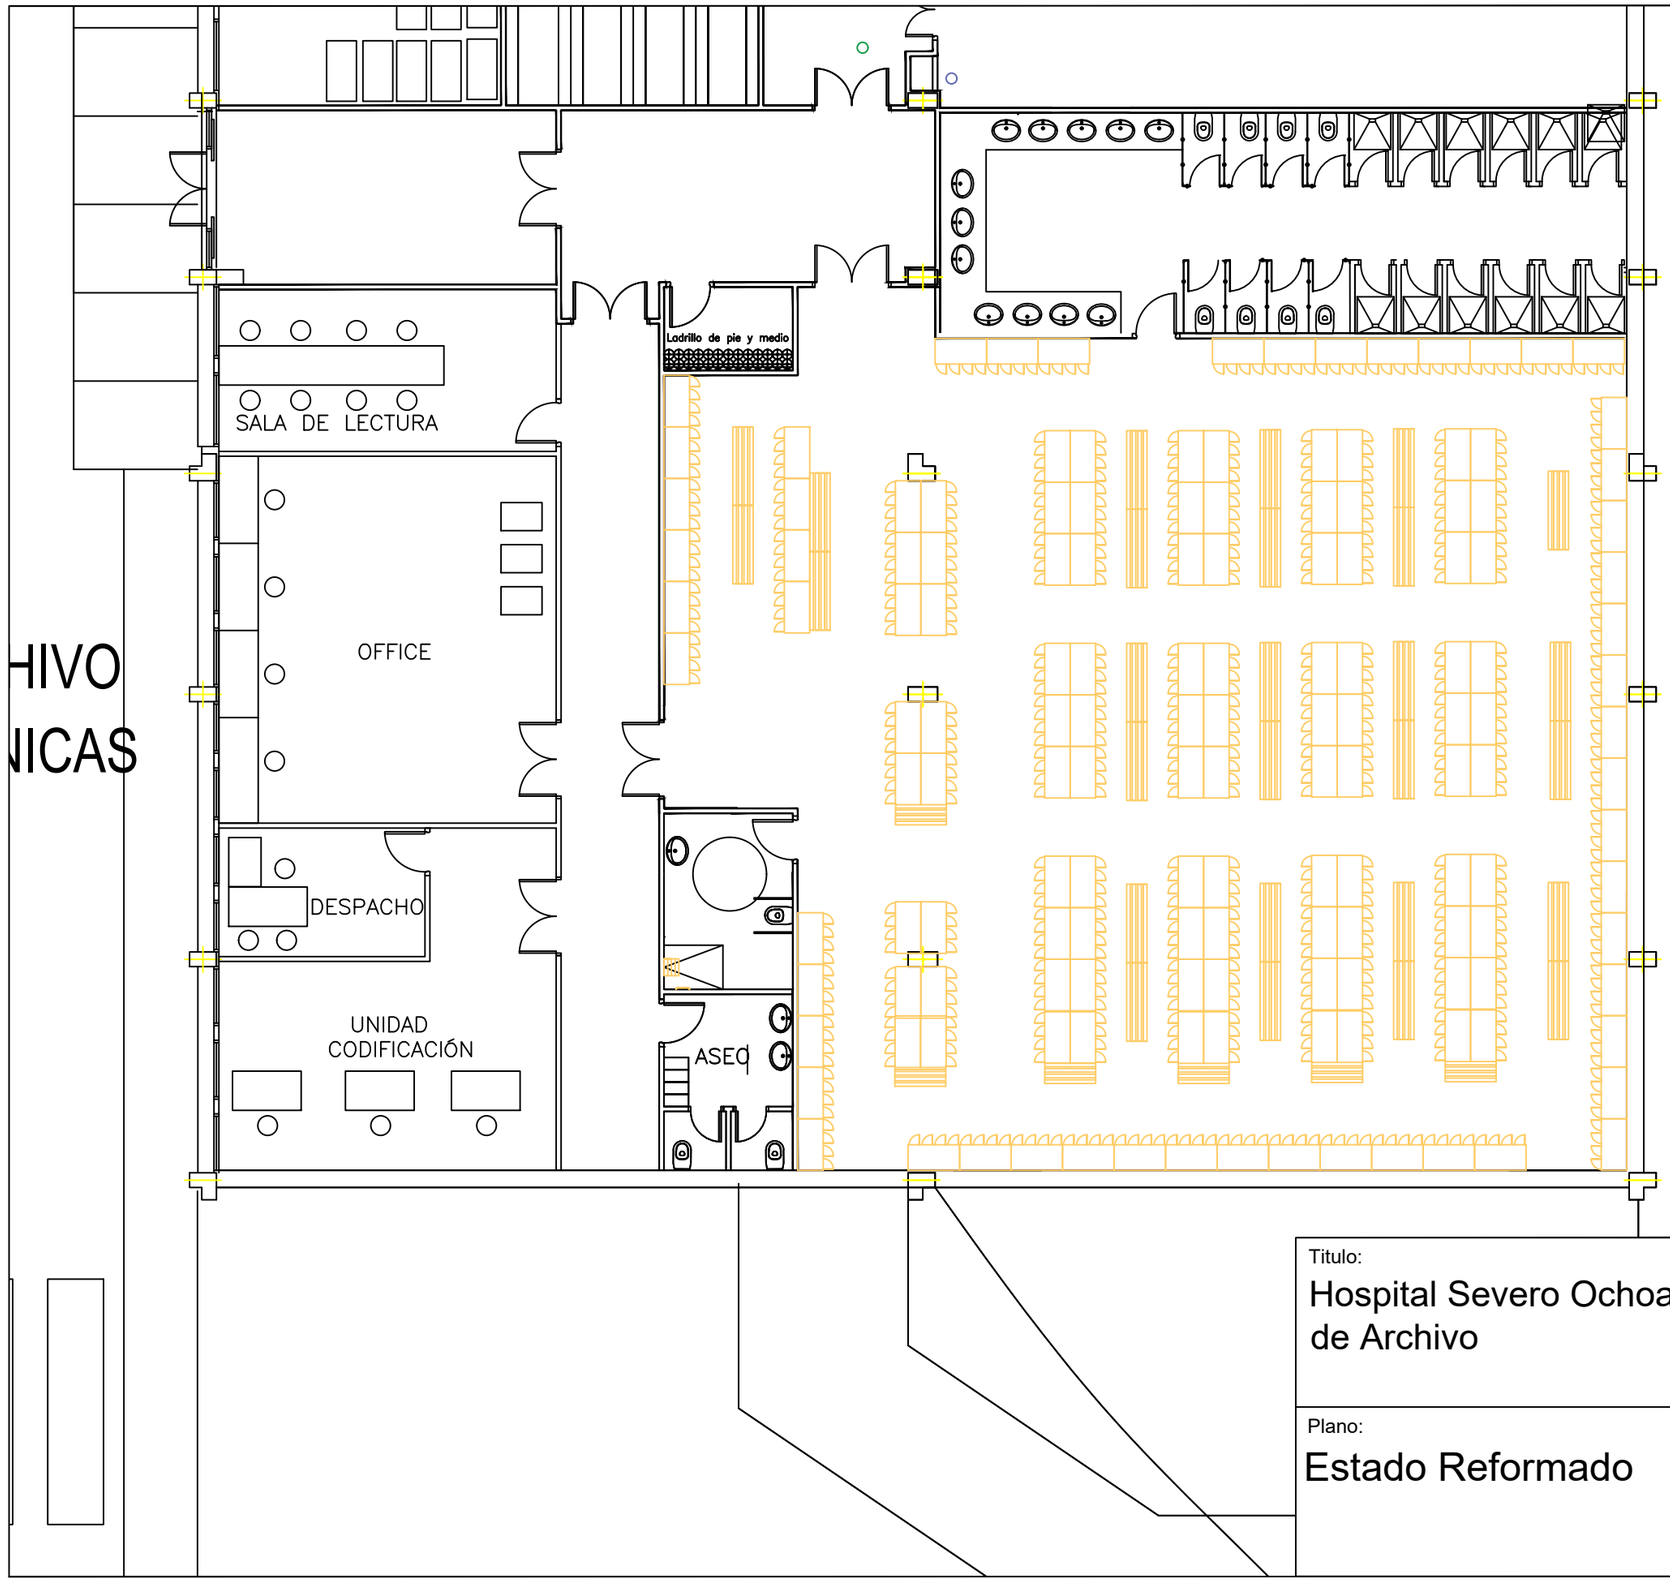

Titulo:
Hospital Severo Ochoa. Reforma de Archivo

Hospital Universitario Severo Ochoa
SaludMadrid
Comunidad de Madrid

Plano:
Estado Reformado

Autor: Servicio Técnico. Hospital Universitario Severo Ochoa

Escala: -/--

Nº 2 de 6

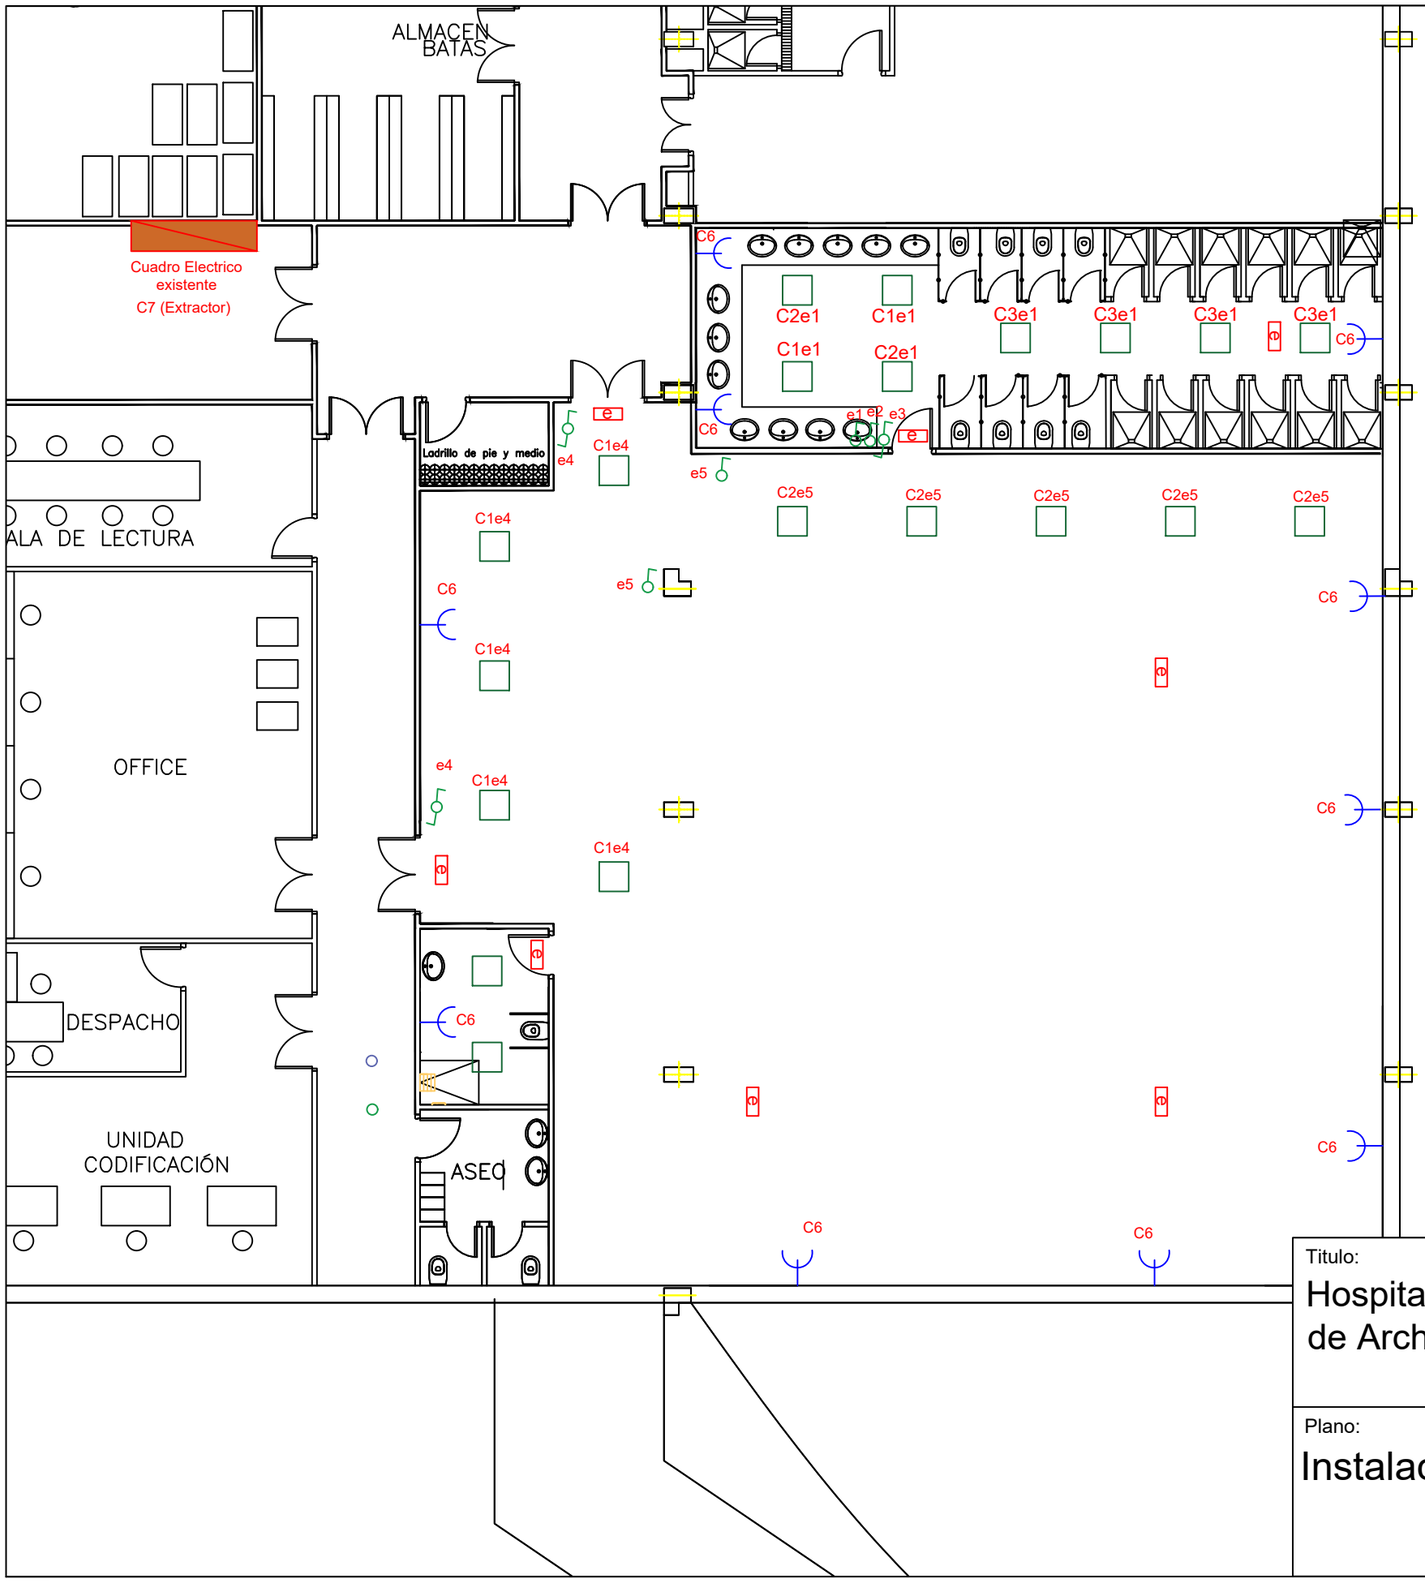

Leyenda

	Enchufe monofasico tipo Schucko 16A
	Lampara de superficie 60x60
e	Lámpara emergencia 200lum-2h
	Conmutada de cruce
	Interruptor simple circuito iluminación
C1	Identificación Circuito eléctrico
e5	Indentificacion encendido C. Ilum.

Titulo:
Hospital Severo Ochoa. Reforma de Archivo

Hospital Universitario Severo Ochoa
SaludMadrid
Comunidad de Madrid

Plano:
Instalaciones electricas

Autor: Servicio Técnico. Hospital Universitario Severo Ochoa

Escala: -/--

Nº 3 de 6

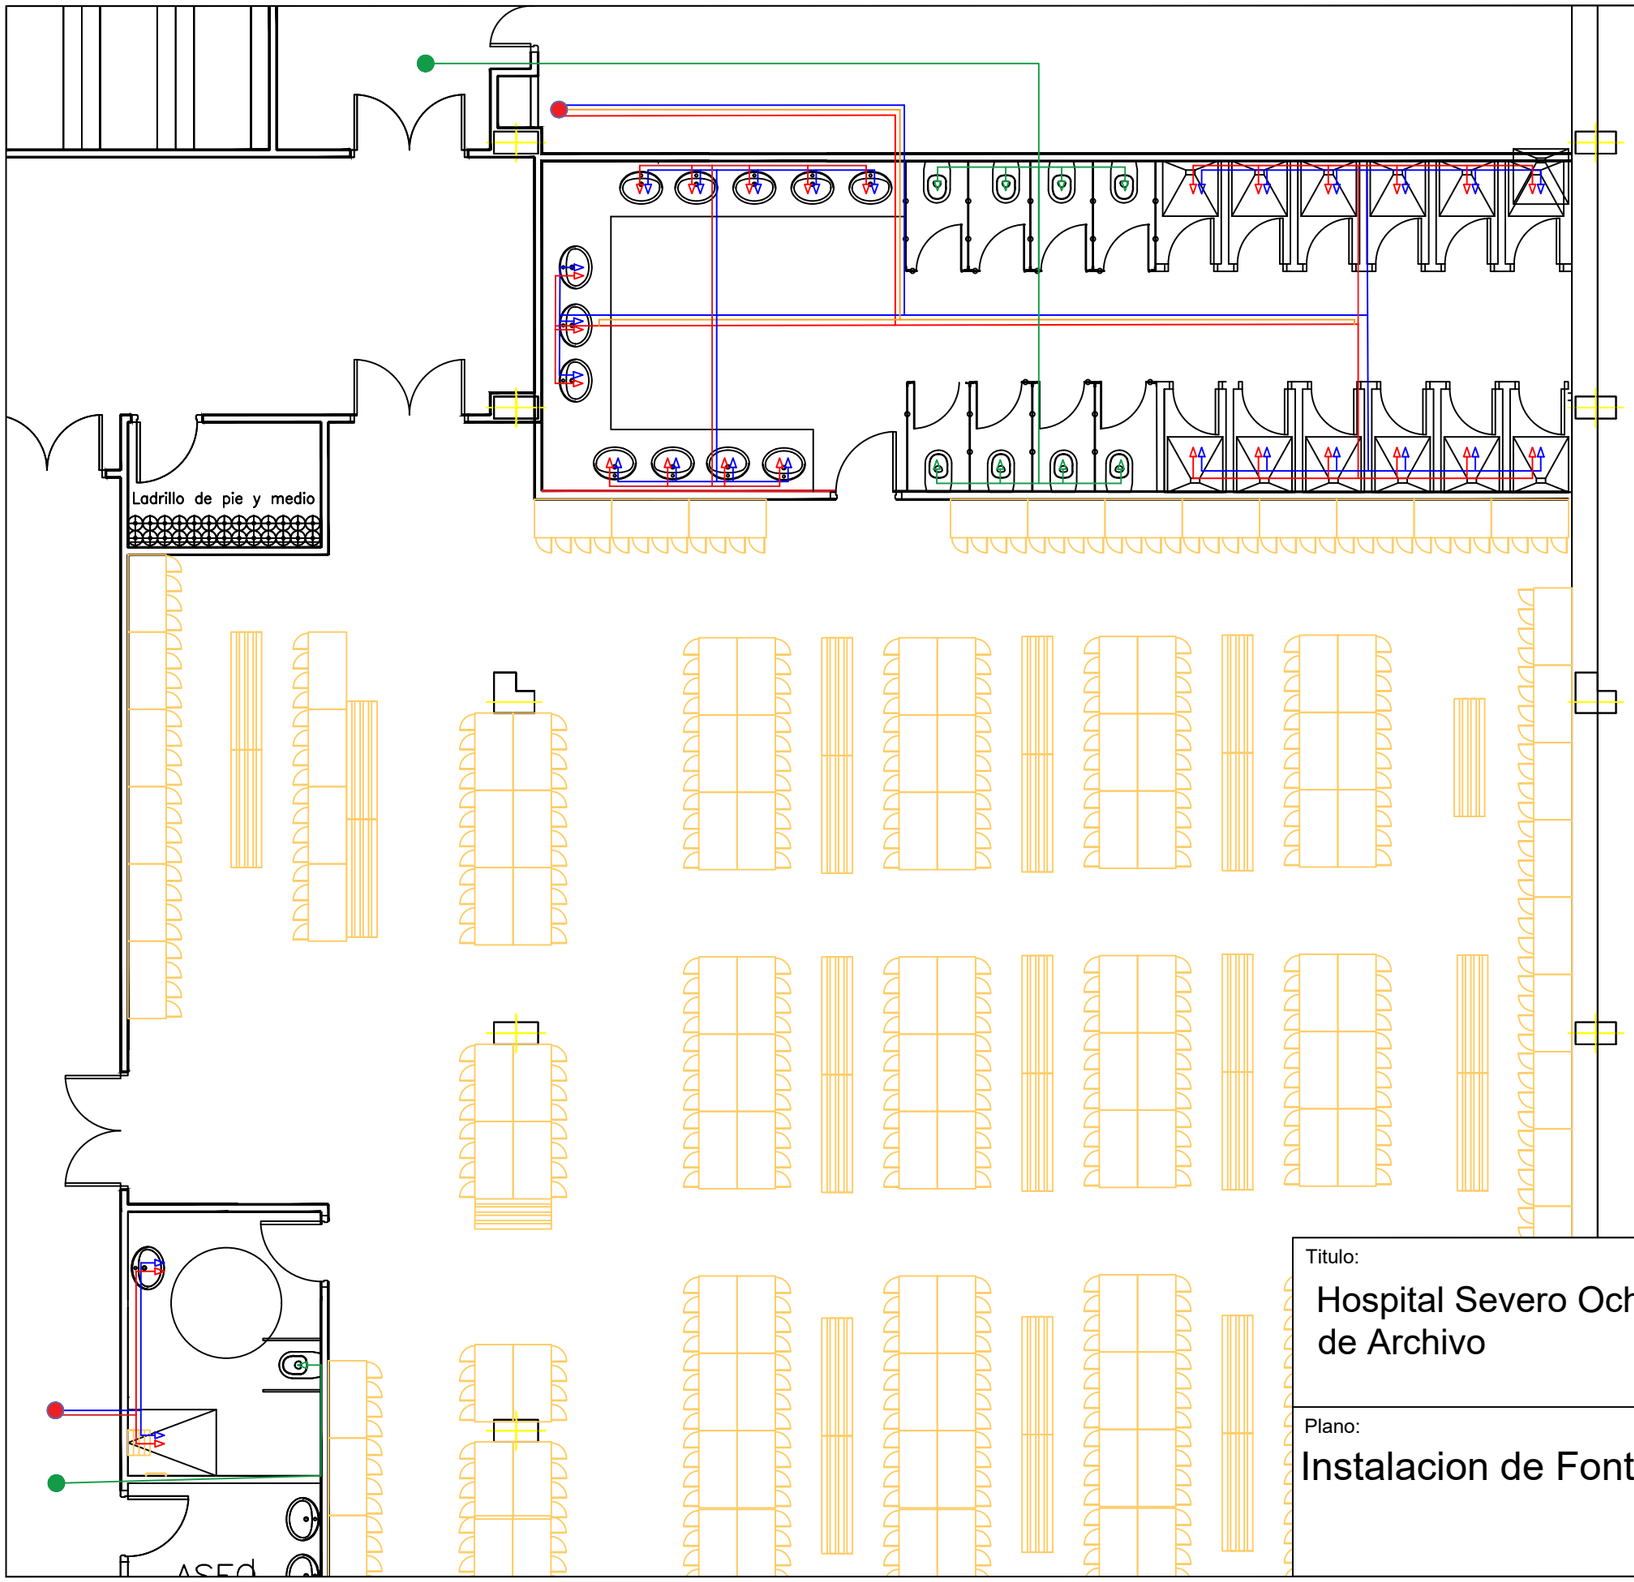

Leyenda

	Salida AF y ACS, con toma escuadra empotrada
	Conexión de red de descarga de fluxores a fluxor de inodoro
	Conexión de red de descarga de fluxores nueva a existente
	Conexión de red AF, ACS y retorno de ACS nueva a existente

Titulo:

Hospital Severo Ochoa. Reforma de Archivo

Hospital Universitario Severo Ochoa

SaludMadrid

Comunidad de Madrid

Plano:

Instalacion de Fontaneria

Autor: Servicio Técnico. Hospital Universitario Severo Ochoa

Escala: -/--

Nº 4 de 6

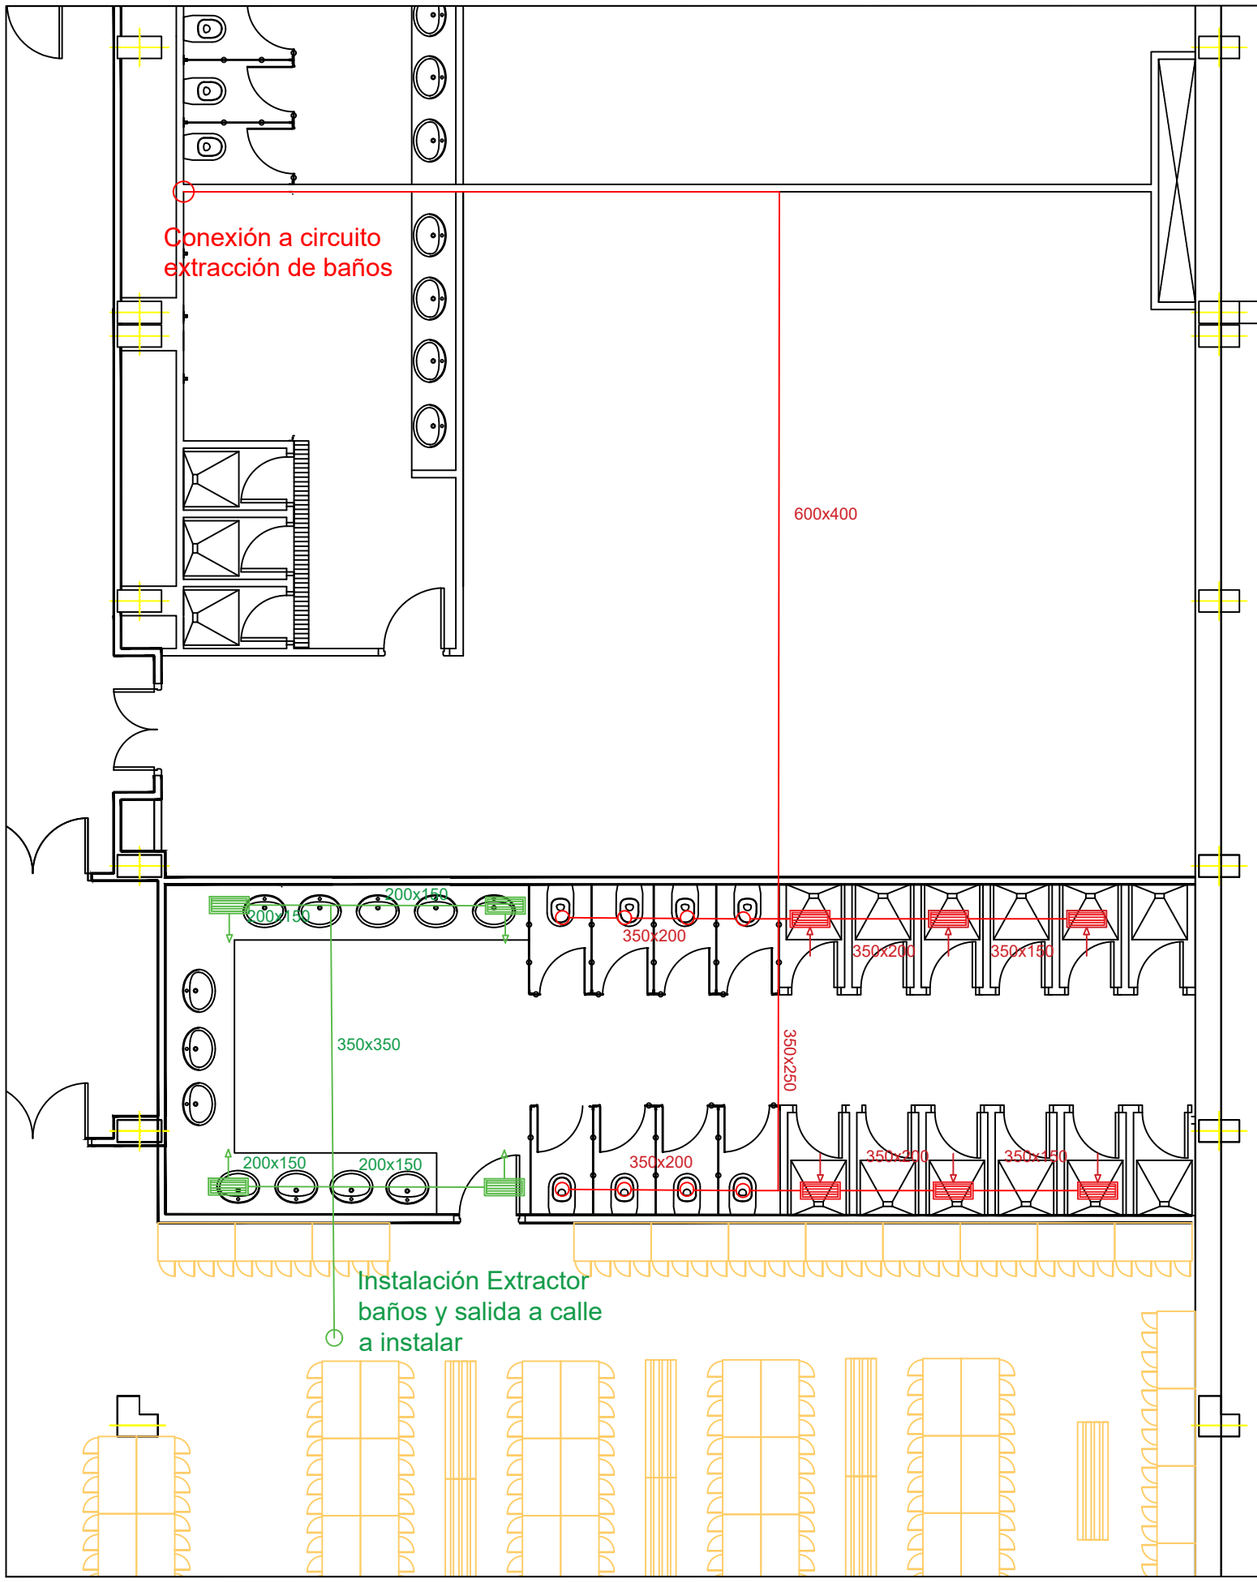

Leyenda

	REJILLA EXTRACCIÓN 325x225
	REJILLA IMPULSIÓN 325x225 mm

Titulo:
Hospital Severo Ochoa. Reforma de Archivo

Hospital Universitario Severo Ochoa
SaludMadrid
Comunidad de Madrid

Plano:
Instalación de Ventilación y climatización

Autor: Servicio Técnico. Hospital Universitario Severo Ochoa

Escala: -/--

Nº 5 de 6

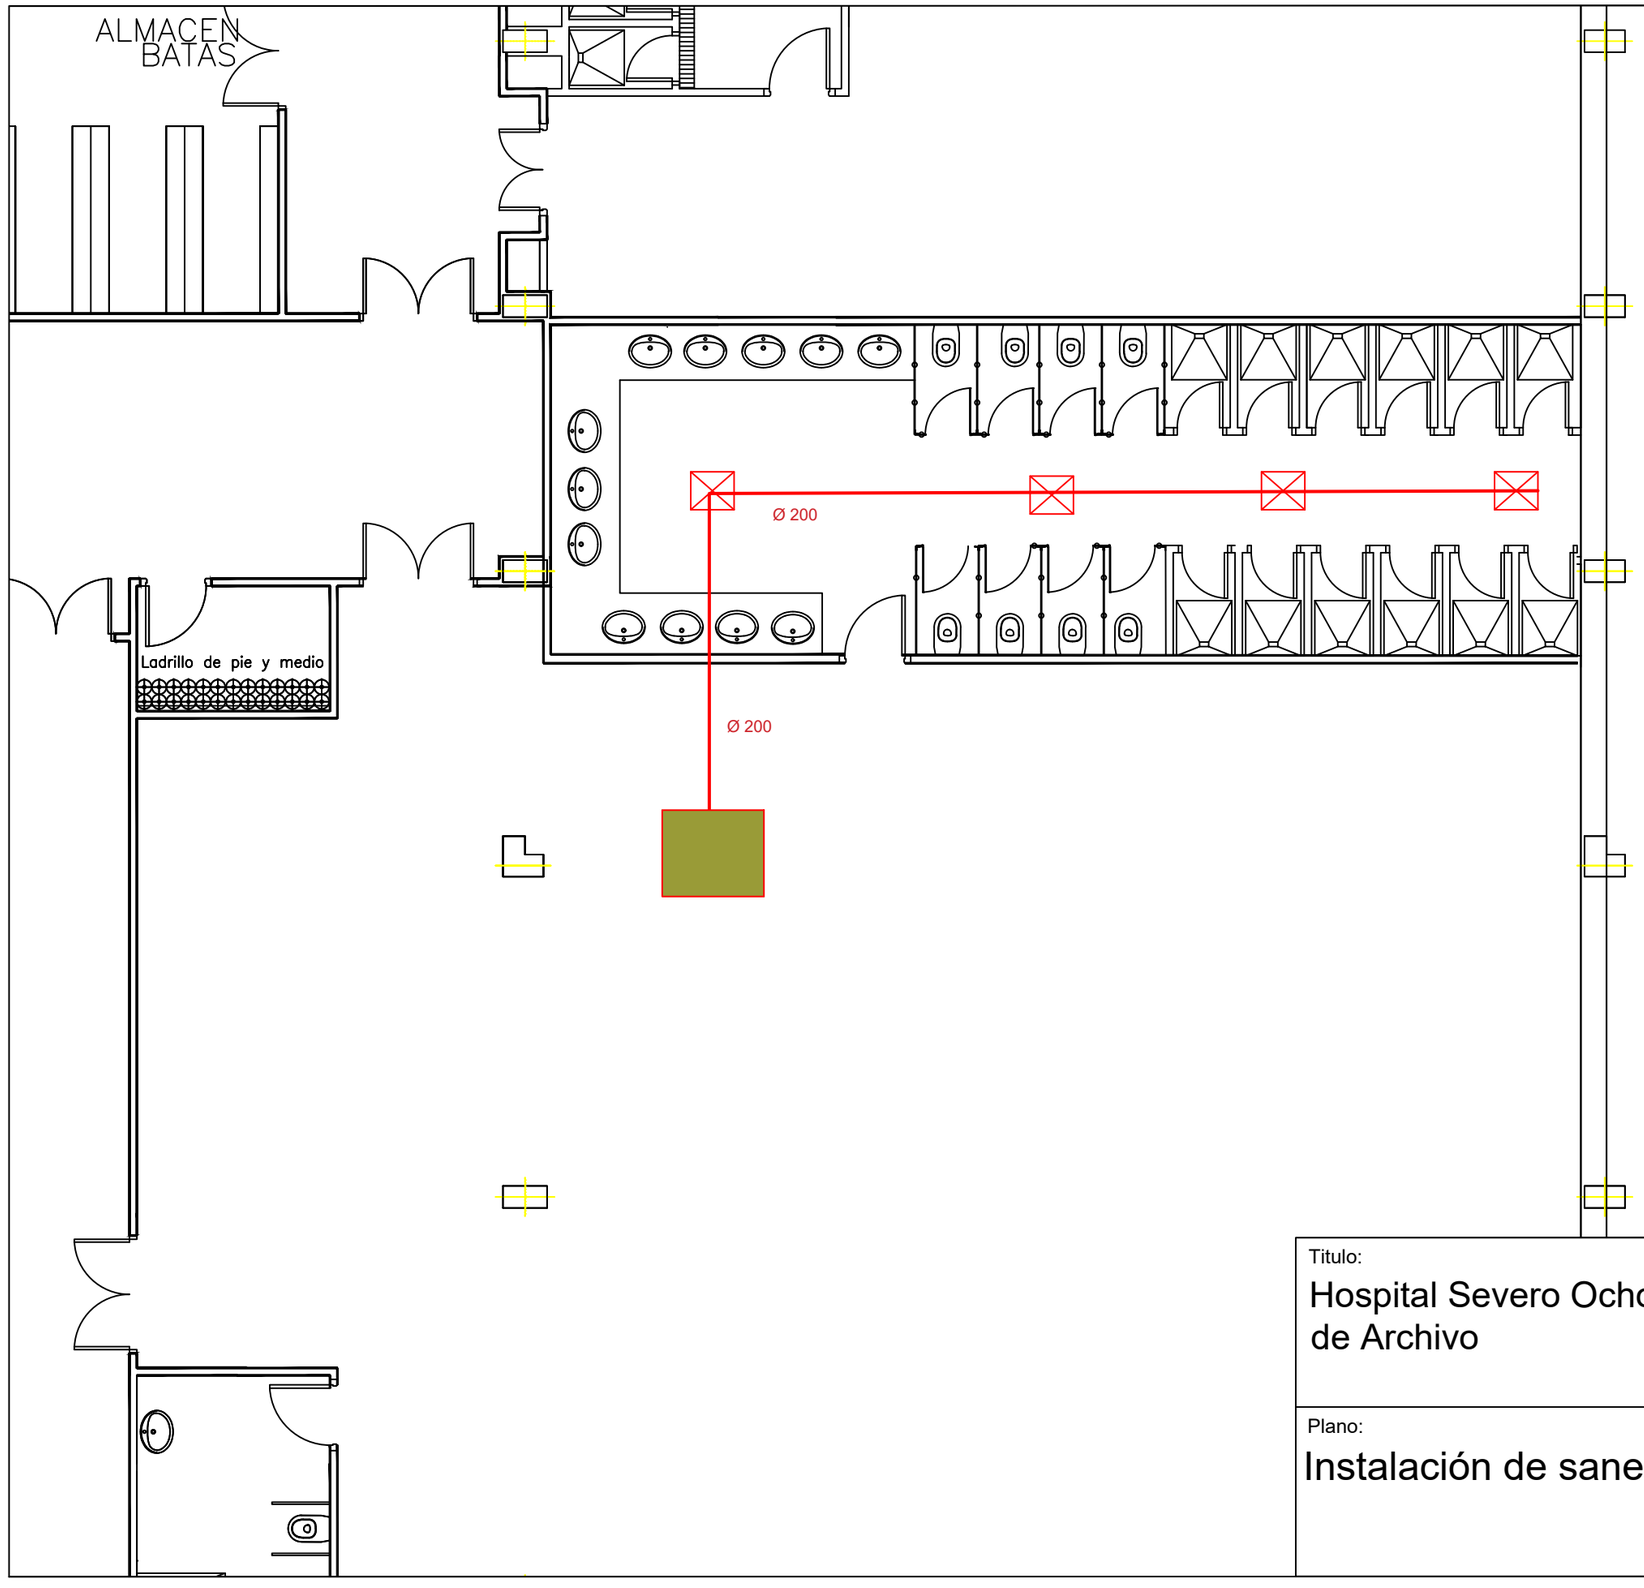

Leyenda

	Arqueta registrable estanca para saneamiento con tapa 60x60
	Conexión a Red de saneamiento existente
	Red de tubería de saneamiento enterrada en zanja

Titulo:
Hospital Severo Ochoa. Reforma de Archivo

Hospital Universitario Severo Ochoa
SaludMadrid
Comunidad de Madrid

Plano:
Instalación de saneamiento

Autor: Servicio Técnico. Hospital Universitario Severo Ochoa

Escala: -/--

Nº 6 de 6