


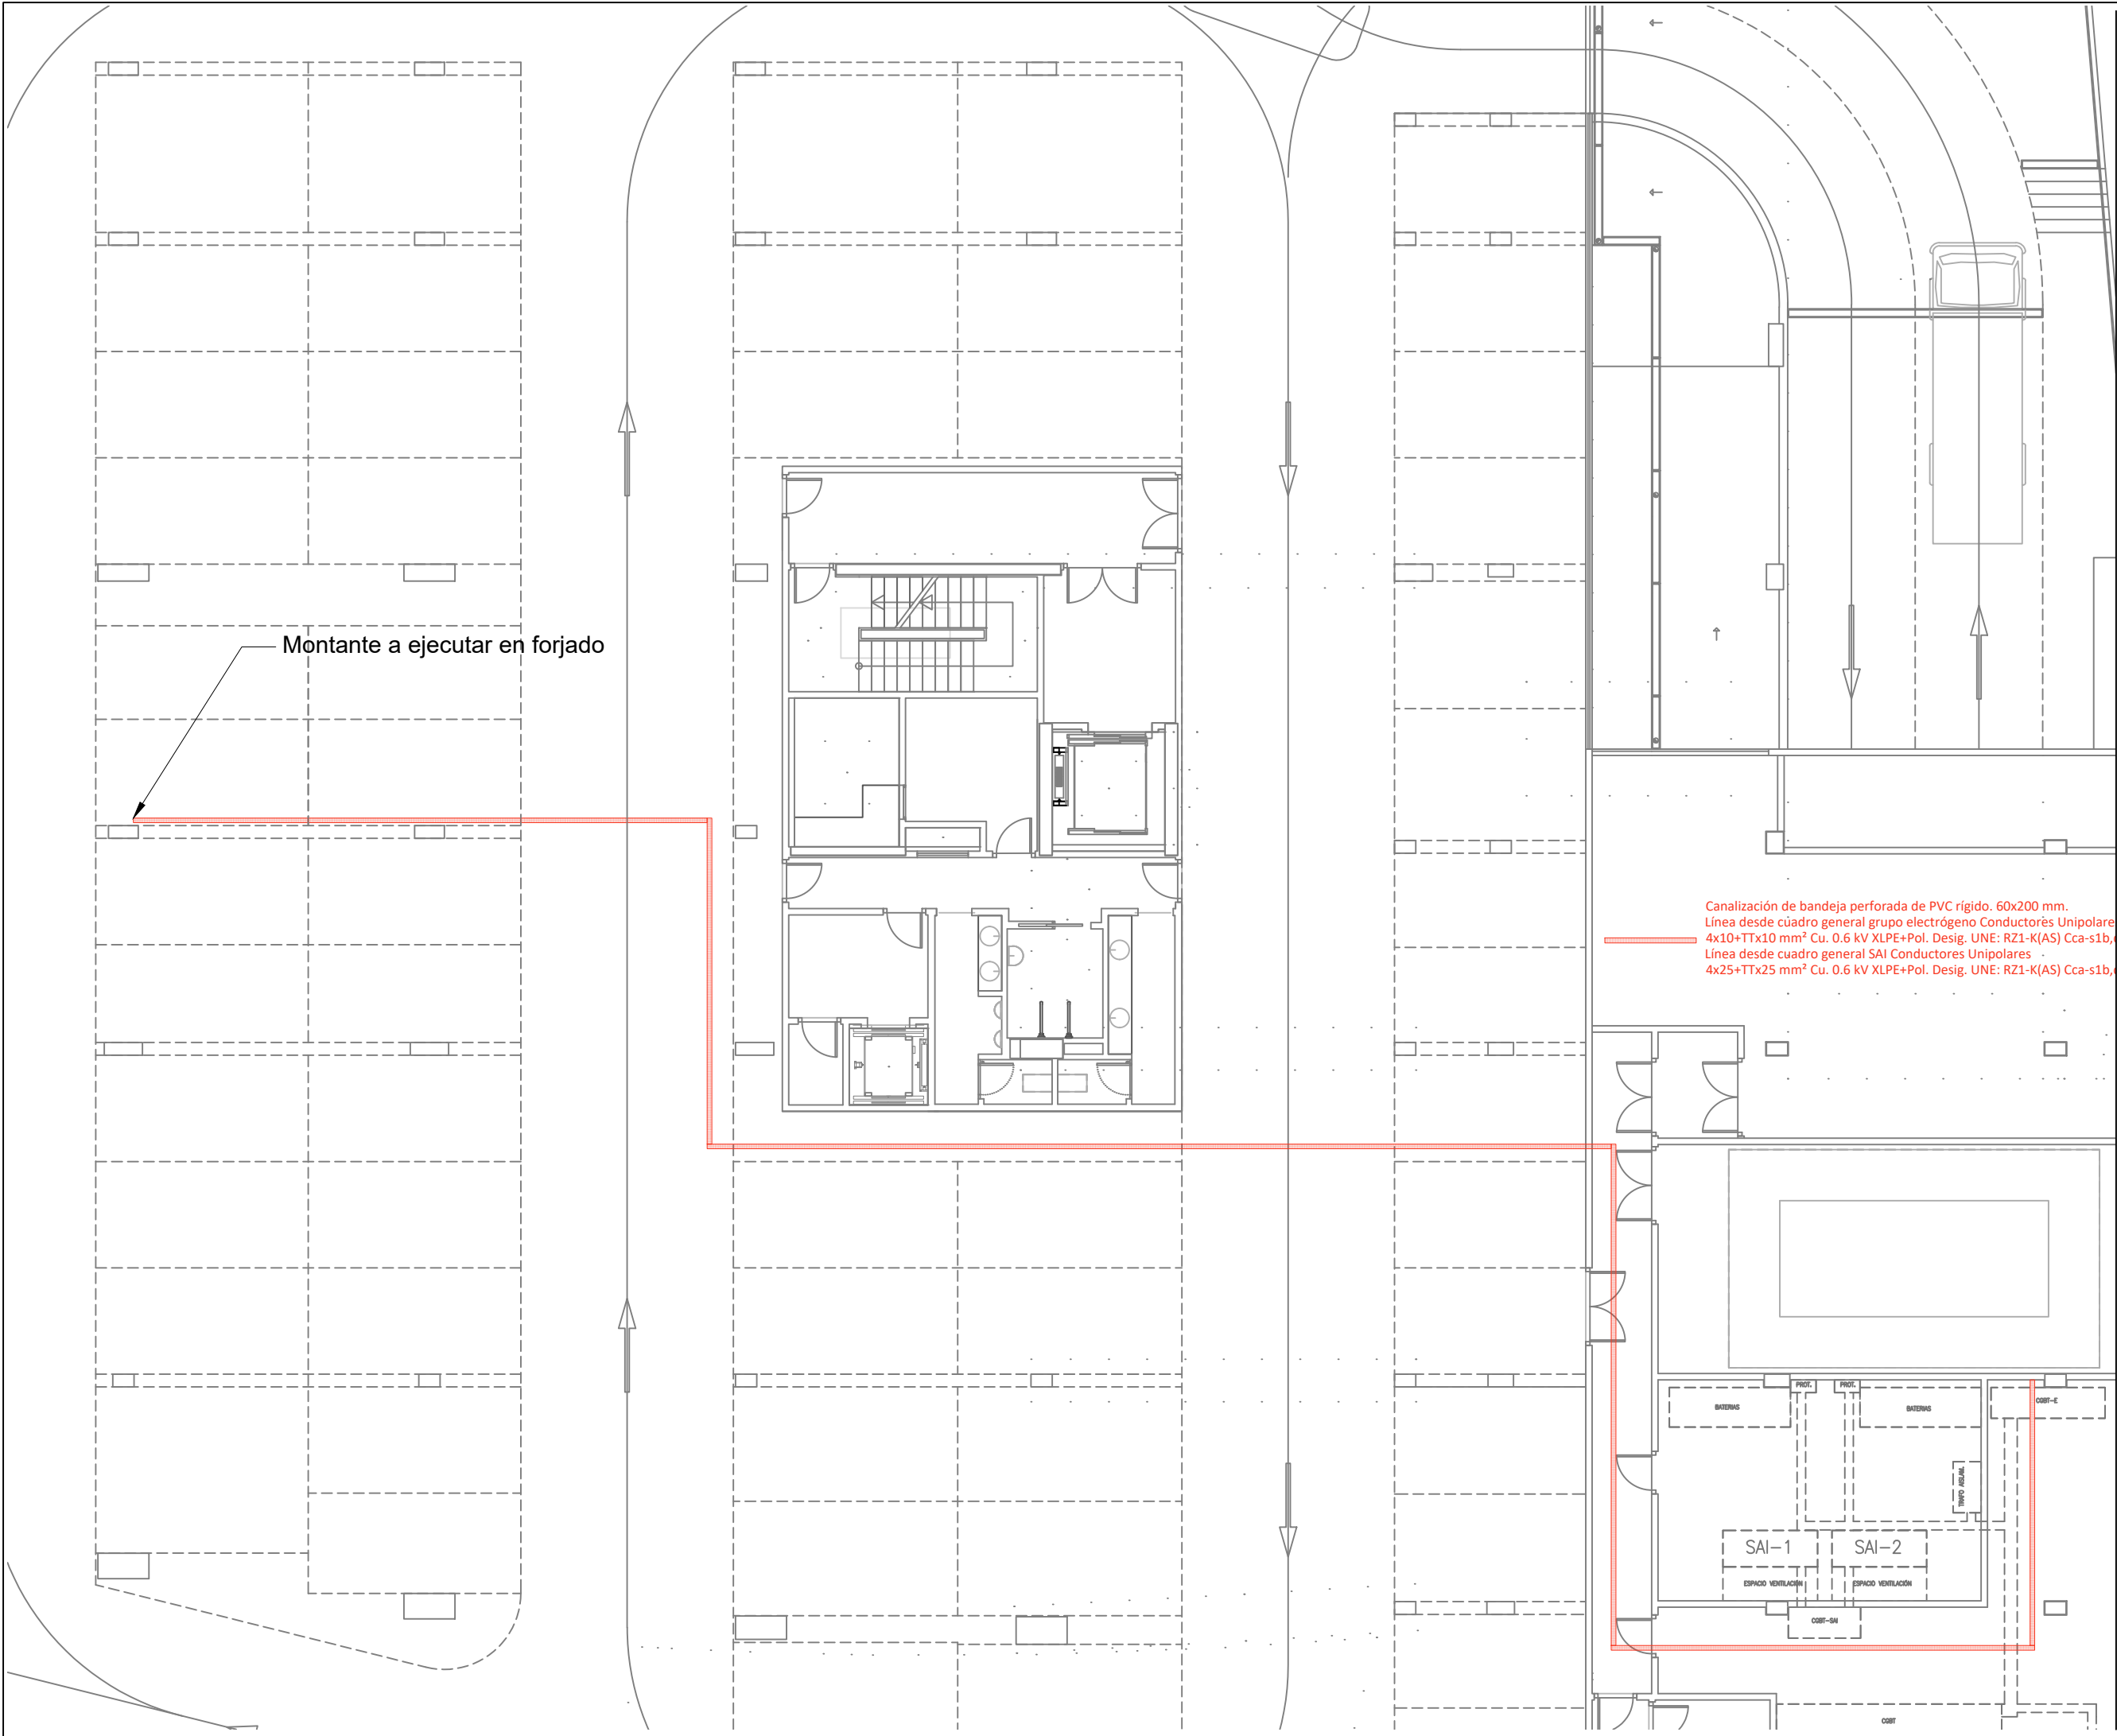

ESTE PLANO SUSTITUYE A:
ESTE PLANO COMPLEMENTA A:

PLANOS ESTADO FINAL DE OBRA
EDIFICIO DE INVESTIGACIÓN PARA
SEDE DE IMDEA-MATERIALES

SITUACIÓN: PARCELA P3 "PARQUE EQUIPADO GETAFE SUR"
GETAFE


PLANO: PLANTA SÓTANO
INSTALACIÓN ELECTRICA
ESCALA: 1/100
IE-01

FECHA: JUNIO 2026

CLIENTE: CONFORME CLIENTE

i dea
materiales

ARQUITECTO
JUAN MANUEL ECHEVARRÍA PÉREZ
ESTUDIO MBA & ARQUITECTOS

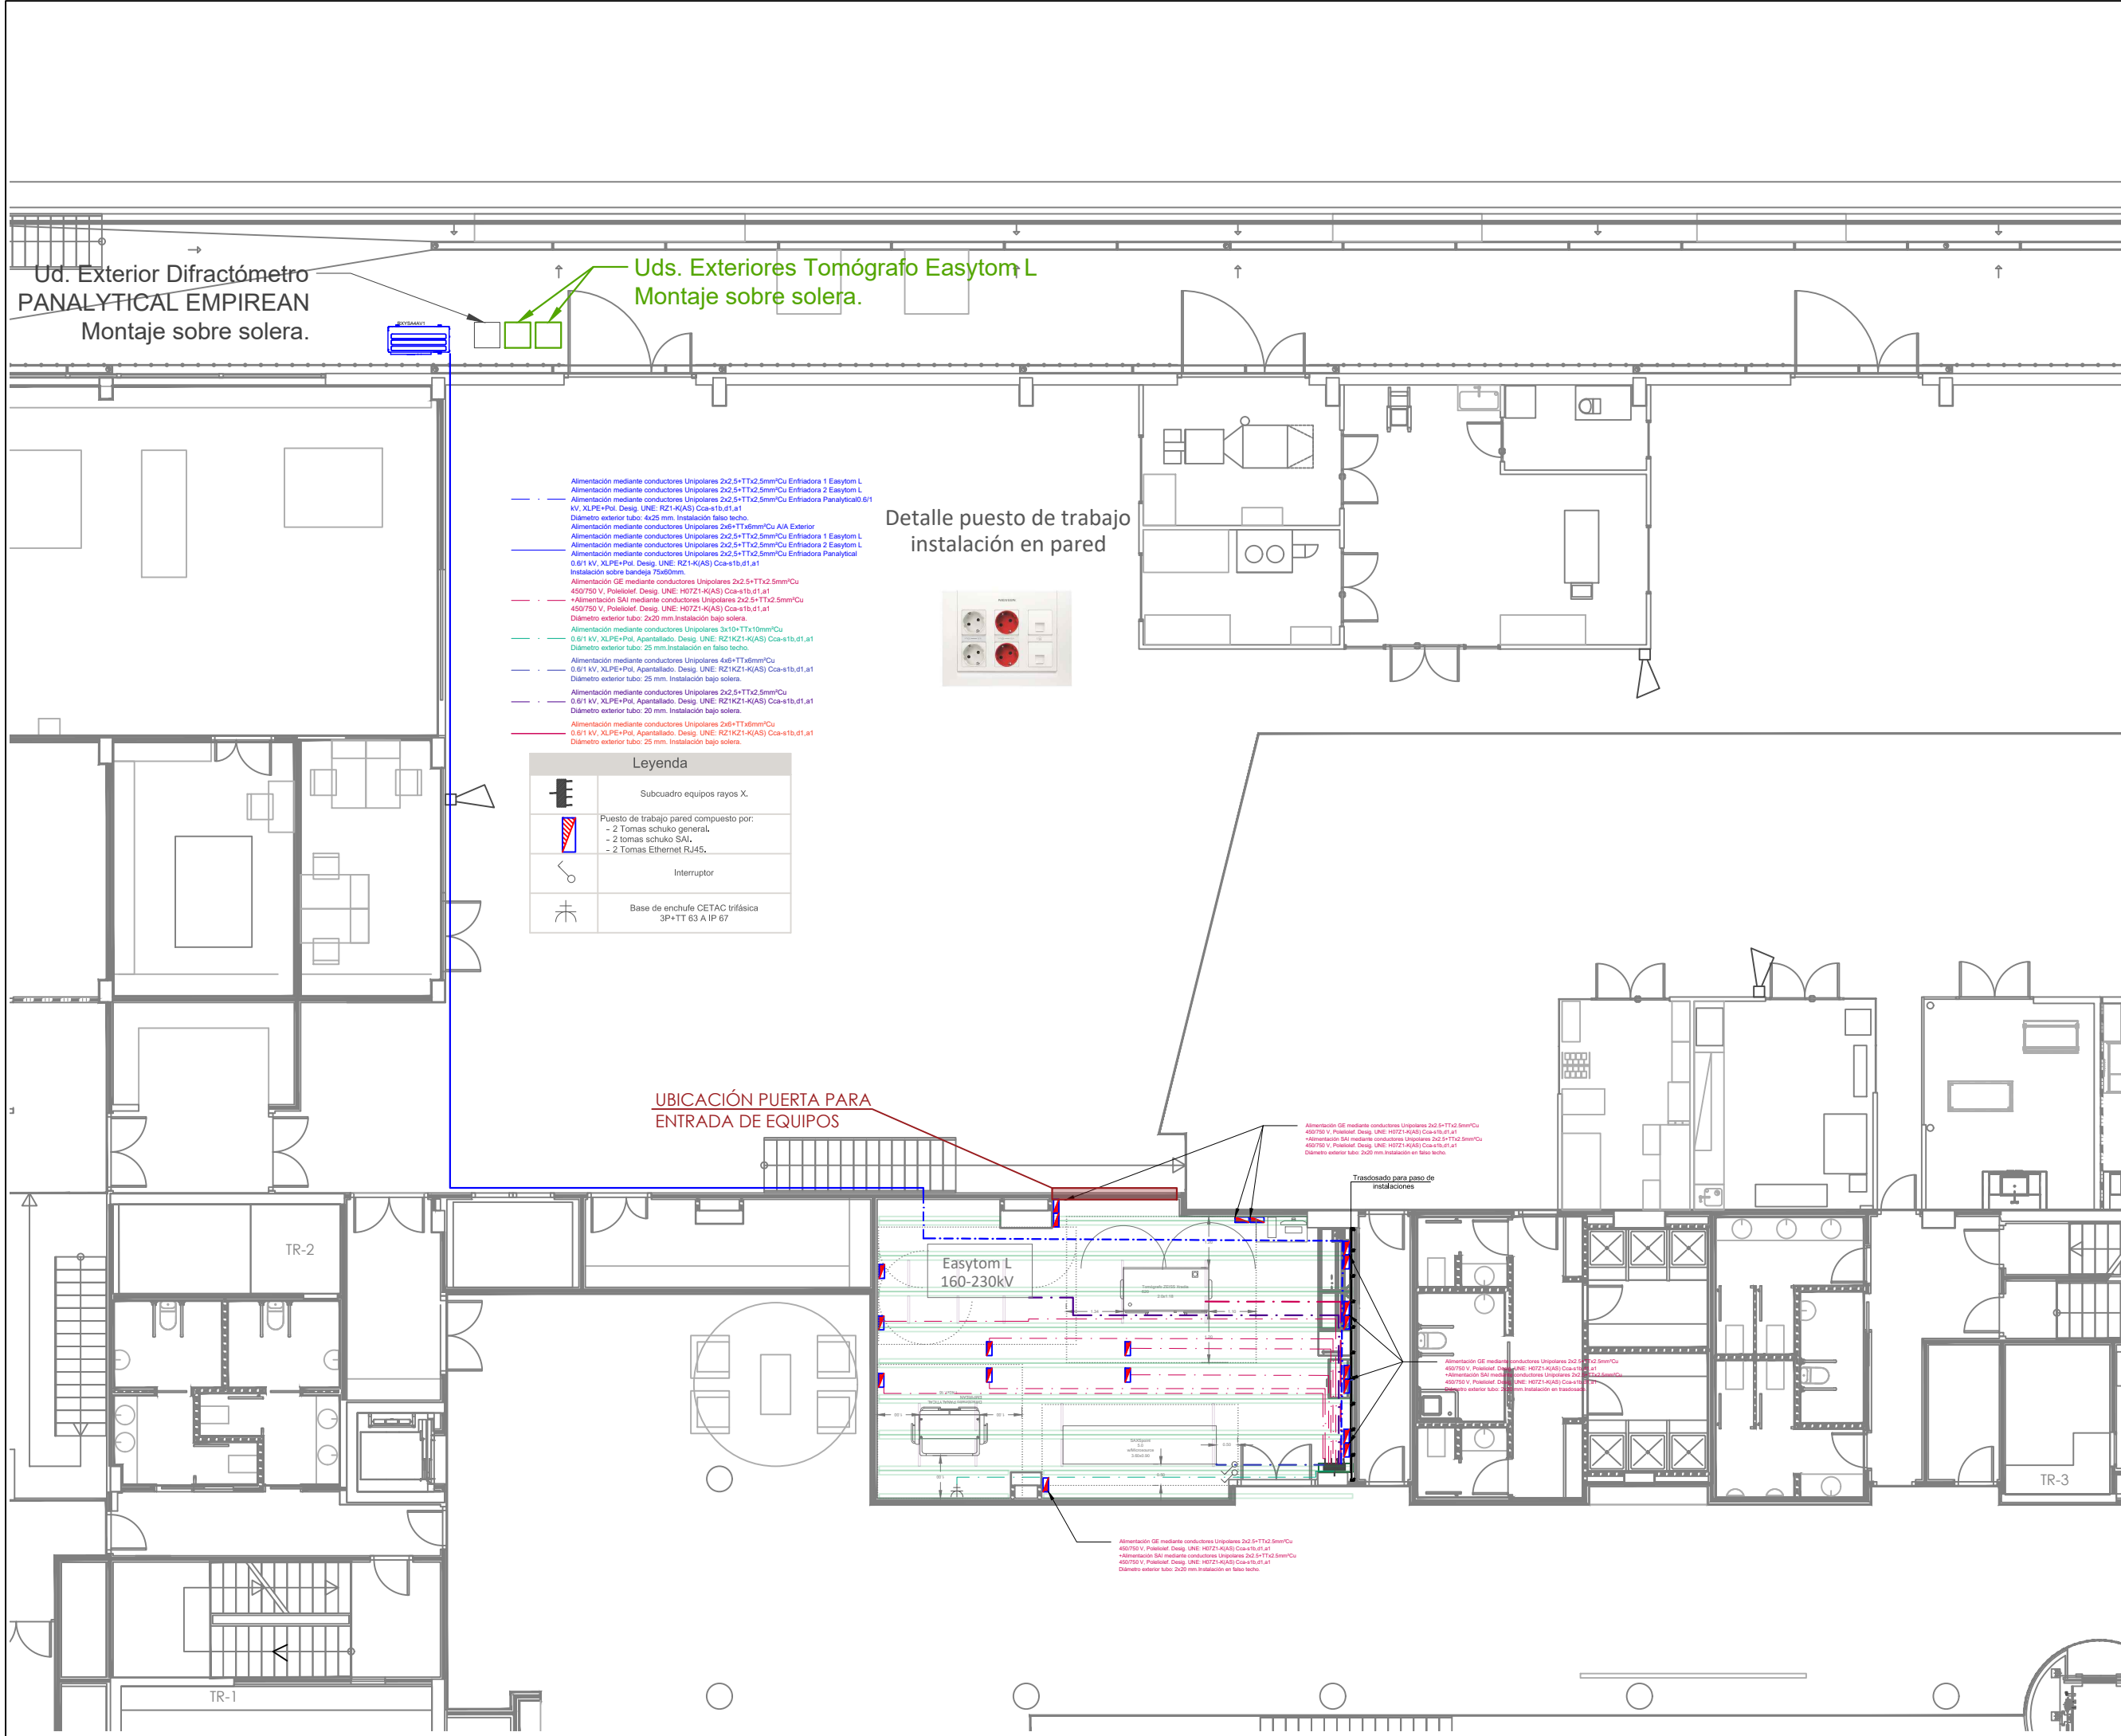

Alimentación mediante conductores Unipolares 2x2,5+TTx2,5mm²Cu Enfridora 1 Easytom L
Alimentación mediante conductores Unipolares 2x2,5+TTx2,5mm²Cu Enfridora 2 Easytom L
Alimentación mediante conductores Unipolares 2x2,5+TTx2,5mm²Cu Enfridora Panalytical 6/1
kV, XLPE+Pol. Desig. UNE: RZ1-K(AS) Cca-s1b,d1,a1
Diámetro exterior tubo: 4x25 mm. Instalación falso techo.
Alimentación mediante conductores Unipolares 2x6+TTx6mm²Cu A/A Exterior
Alimentación mediante conductores Unipolares 2x2,5+TTx2,5mm²Cu Enfridora 1 Easytom L
Alimentación mediante conductores Unipolares 2x2,5+TTx2,5mm²Cu Enfridora 2 Easytom L
Alimentación mediante conductores Unipolares 2x2,5+TTx2,5mm²Cu Enfridora Panalytical
0,6/1 kV, XLPE+Pol. Desig. UNE: RZ1-K(AS) Cca-s1b,d1,a1
Instalación sobre bandeja 75x60mm.
Alimentación GE mediante conductores Unipolares 2x2,5+TTx2,5mm²Cu
450750 V, Potilelef. Desig. UNE: H07Z1-K(AS) Cca-s1b,d1,a1
+Alimentación SAI mediante conductores Unipolares 2x2,5+TTx2,5mm²Cu
450750 V, Potilelef. Desig. UNE: H07Z1-K(AS) Cca-s1b,d1,a1
Diámetro exterior tubo: 2x20 mm. Instalación bajo solera.
Alimentación mediante conductores Unipolares 3x10+TTx10mm²Cu
0,6/1 kV, XLPE+Pol. Apantallado. Desig. UNE: RZ1KZ1-K(AS) Cca-s1b,d1,a1
Diámetro exterior tubo: 25 mm. Instalación en falso techo.
Alimentación mediante conductores Unipolares 4x6+TTx6mm²Cu
0,6/1 kV, XLPE+Pol. Apantallado. Desig. UNE: RZ1KZ1-K(AS) Cca-s1b,d1,a1
Diámetro exterior tubo: 25 mm. Instalación bajo solera.
Alimentación mediante conductores Unipolares 2x2,5+TTx2,5mm²Cu
0,6/1 kV, XLPE+Pol. Apantallado. Desig. UNE: RZ1KZ1-K(AS) Cca-s1b,d1,a1
Diámetro exterior tubo: 20 mm. Instalación bajo solera.
Alimentación mediante conductores Unipolares 2x6+TTx6mm²Cu
0,6/1 kV, XLPE+Pol. Apantallado. Desig. UNE: RZ1KZ1-K(AS) Cca-s1b,d1,a1
Diámetro exterior tubo: 25 mm. Instalación bajo solera.

Leyenda	
	Subcualadro equipos rayos X.
	Puesto de trabajo pared compuesto por: - 2 Tomas schuko general. - 2 Tomas schuko SAI. - 2 Tomas Ethernet RJ45.
	Interruptor
	Base de enchufe CETAC trifásica 3P+TT 63 A IP 67

ESTE PLANO SUSTITUYE A:
ESTE PLANO COMPLEMENTA A:

PLANOS ESTADO FINAL DE OBRA
EDIFICIO DE INVESTIGACIÓN PARA
SEDE DE IMDEA-MATERIALES

SITUACIÓN: PARCELA P3 "PARQUE EQUIPADO GETAFE SUR"
GETAFE

PLANO: PLANTA SEMISÓTANO
INSTALACIÓN ELECTRICA
ESCALA: 1E-02
1/100

FECHA: JUNIO 2026

CLIENTE: CONFORME CUENTE

ARQUITECTO
JUAN MANUEL ECHEVARRÍA PÉREZ
ESTUDIO MBA & ARQUITECTOS

UBICACIÓN PUERTA PARA
ENTRADA DE EQUIPOS

Leyenda	
I1	Disano PanelTech HE A2 - UGR<19 - DIP SWITCH 4000K CRI80 26W CLD Blanco o equivalente

Trasdosado para paso de
instalaciones

ESTE PLANO SUSTITUYE A:
ESTE PLANO COMPLEMENTA A:

PLANOS ESTADO FINAL DE OBRA
EDIFICIO DE INVESTIGACIÓN PARA
SEDE DE IMDEA-MATERIALES

SITUACIÓN: PARCELA P3 "PARQUE EQUIPADO GETAFE SUR"
GETAFE

PLANO: PLANTA SEMISÓTANO
INSTALACIÓN ILUMINACIÓN
1/50

FECHA: JUNIO 2026

CLIENTE: CONFORME CLIENTE



ARQUITECTO
JUAN MANUEL ECHEVARRÍA PÉREZ
ESTUDIO MBA & ARQUITECTOS

IE-04

UBICACIÓN PUERTA PARA
ENTRADA DE EQUIPOS

Trasdosado para paso de
instalaciones

ESTE PLANO SUSTITUYE A:
ESTE PLANO COMPLEMENTA A:

PLANOS ESTADO FINAL DE OBRA
EDIFICIO DE INVESTIGACIÓN PARA
SEDE DE IMDEA-MATERIALES

SITUACIÓN: PARCELA P3 "PARQUE EQUIPADO GETAFE SUR"
GETAFE

PLANO: PLANTA SEMISÓTANO
CÁLCULO LUMINOTÉCNICO
1/50

IE-05

FECHA: JUNIO 2026

CLIENTE: CONFORME CUENTE



ARQUITECTO
JUAN MANUEL ECHEVARRÍA PÉREZ
ESTUDIO MBA & ARQUITECTOS