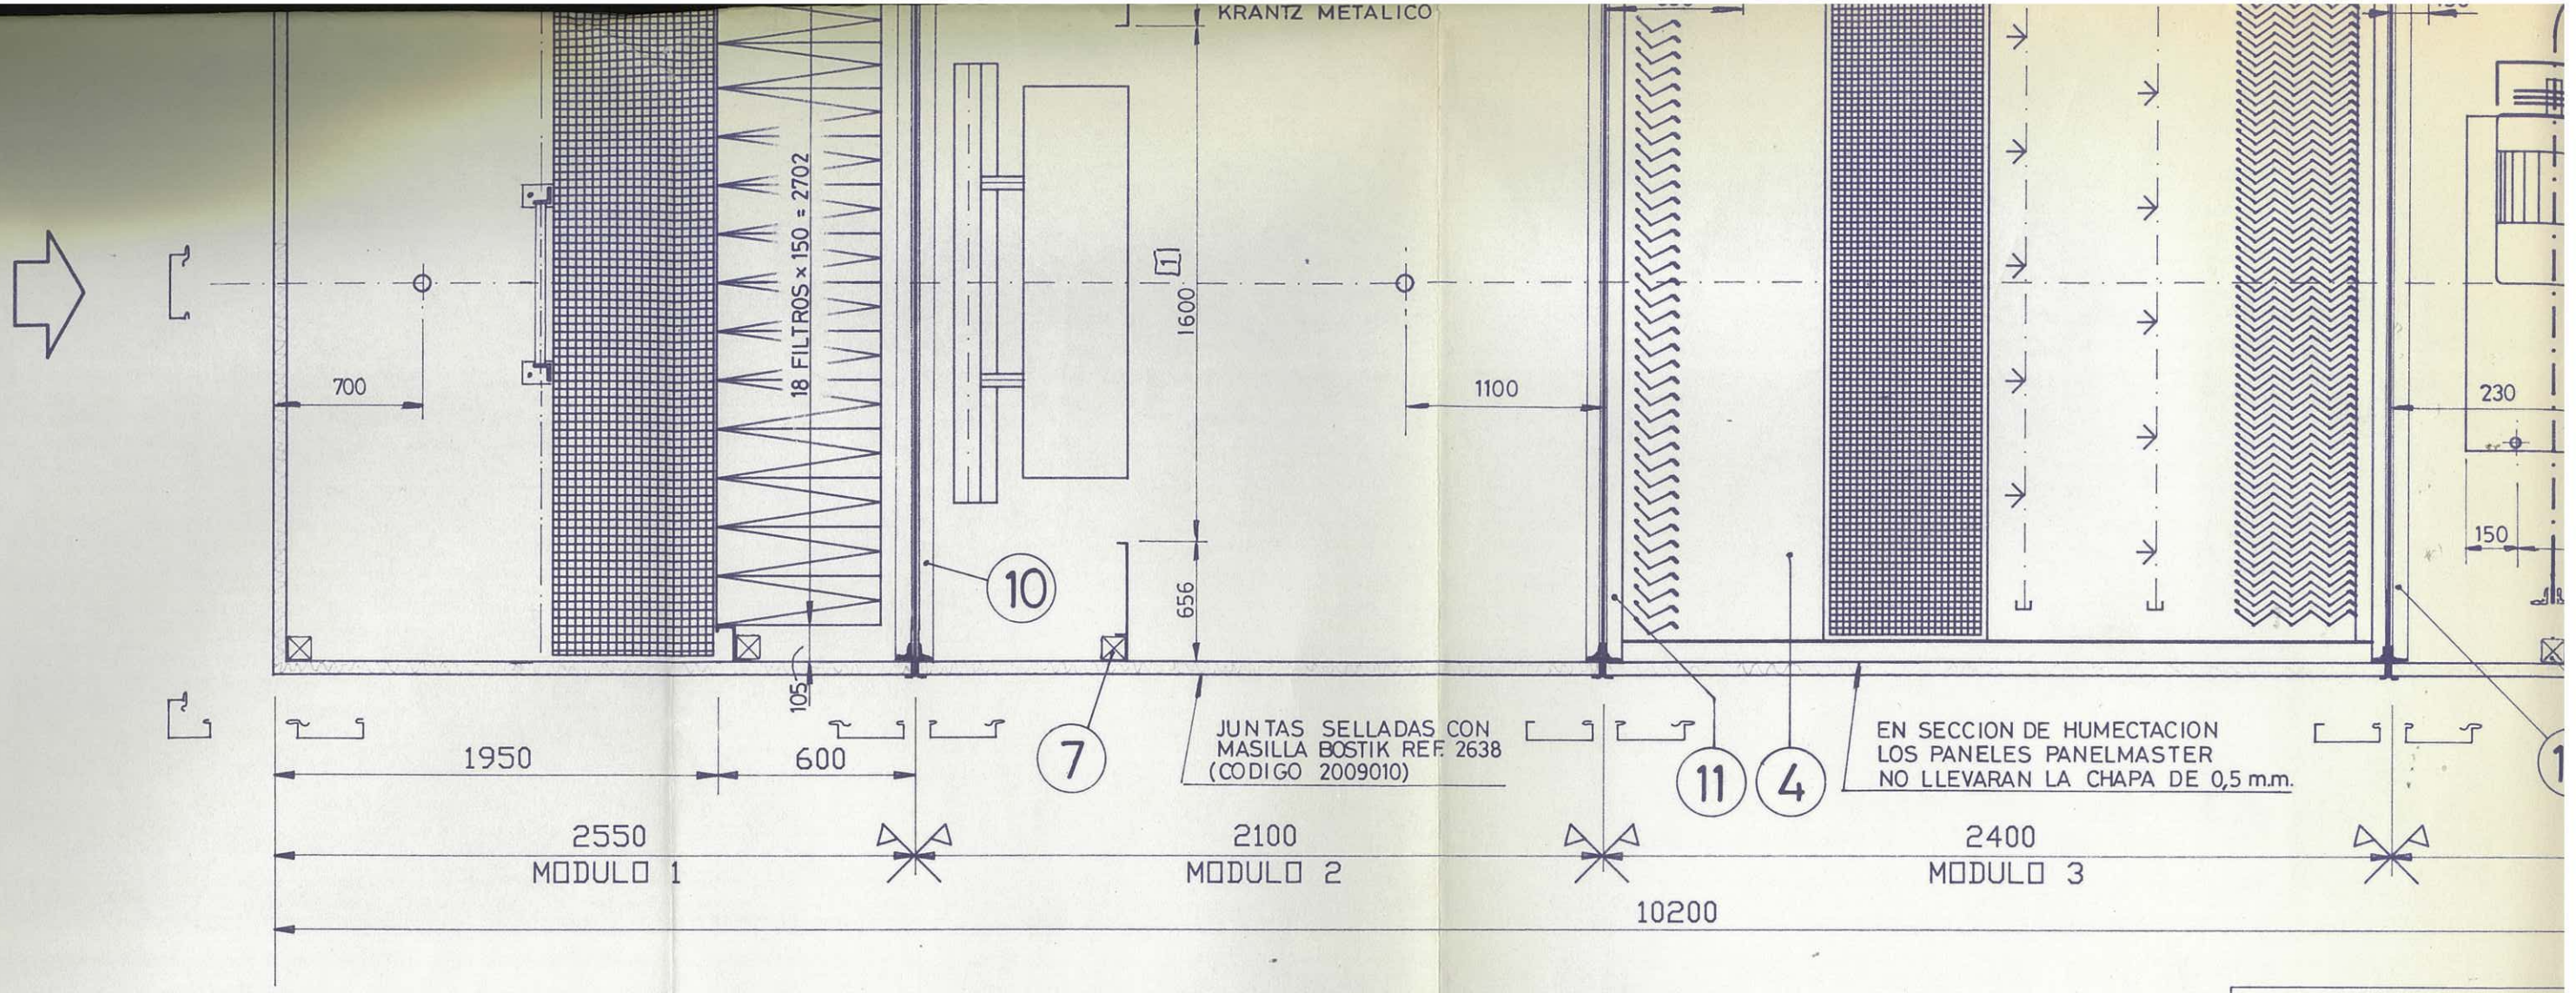

SECCION EN PLANTA

REV. 1 : SE AÑADEN COTAS DE POSICION Y REGULACION DE PANELES DEL QUEMADOR (POS. 16) (1-3-91)

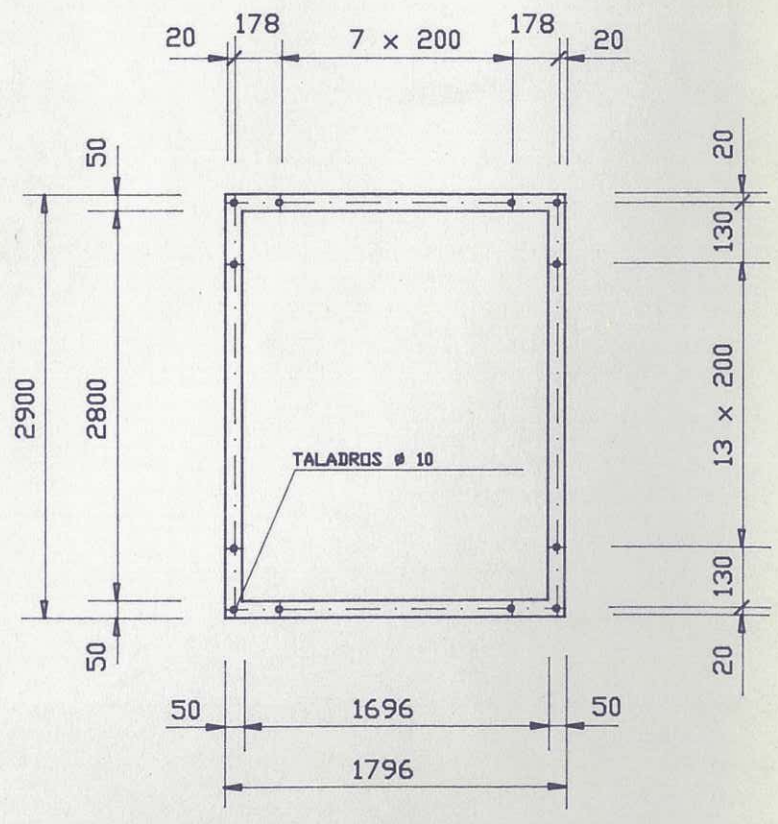

DETALLE TALADRADO BRIDA RETORNO

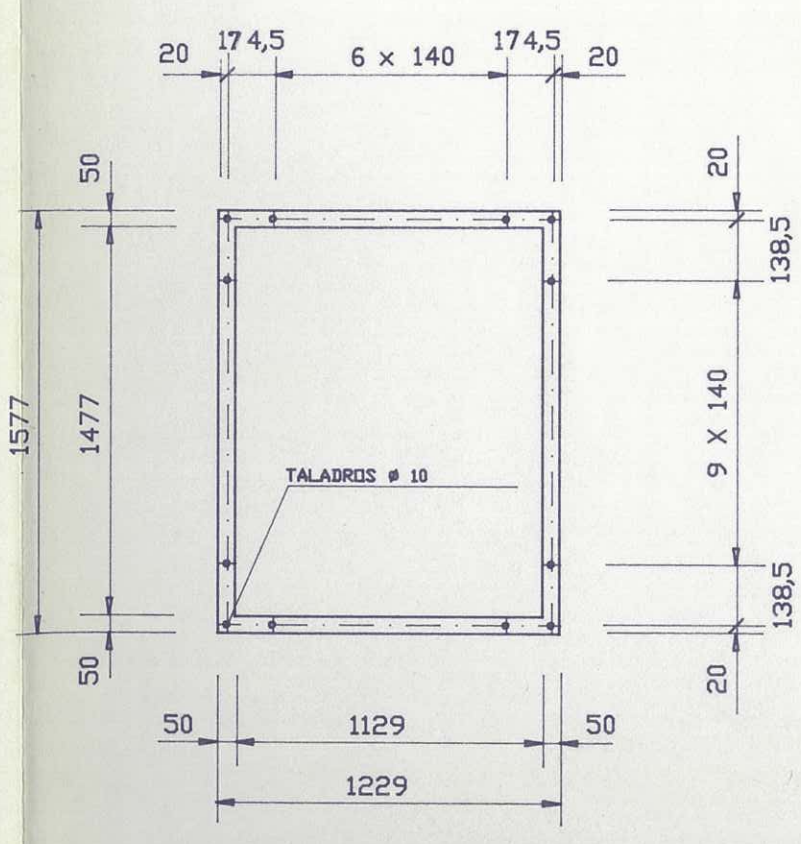

DETALLE TALADRADO BRIDA IMPULSION

NOTA : JUNTAS SELLADAS C
BOSTIK REF. 2638 (C

CONSTRUCCION :

- PANELMASTER 1 +
- BANCADA CPN-140,
- PESO 10.000 Kg.

SECCION RETI

CAUDAL:
PRESION E.
PRESION E.