
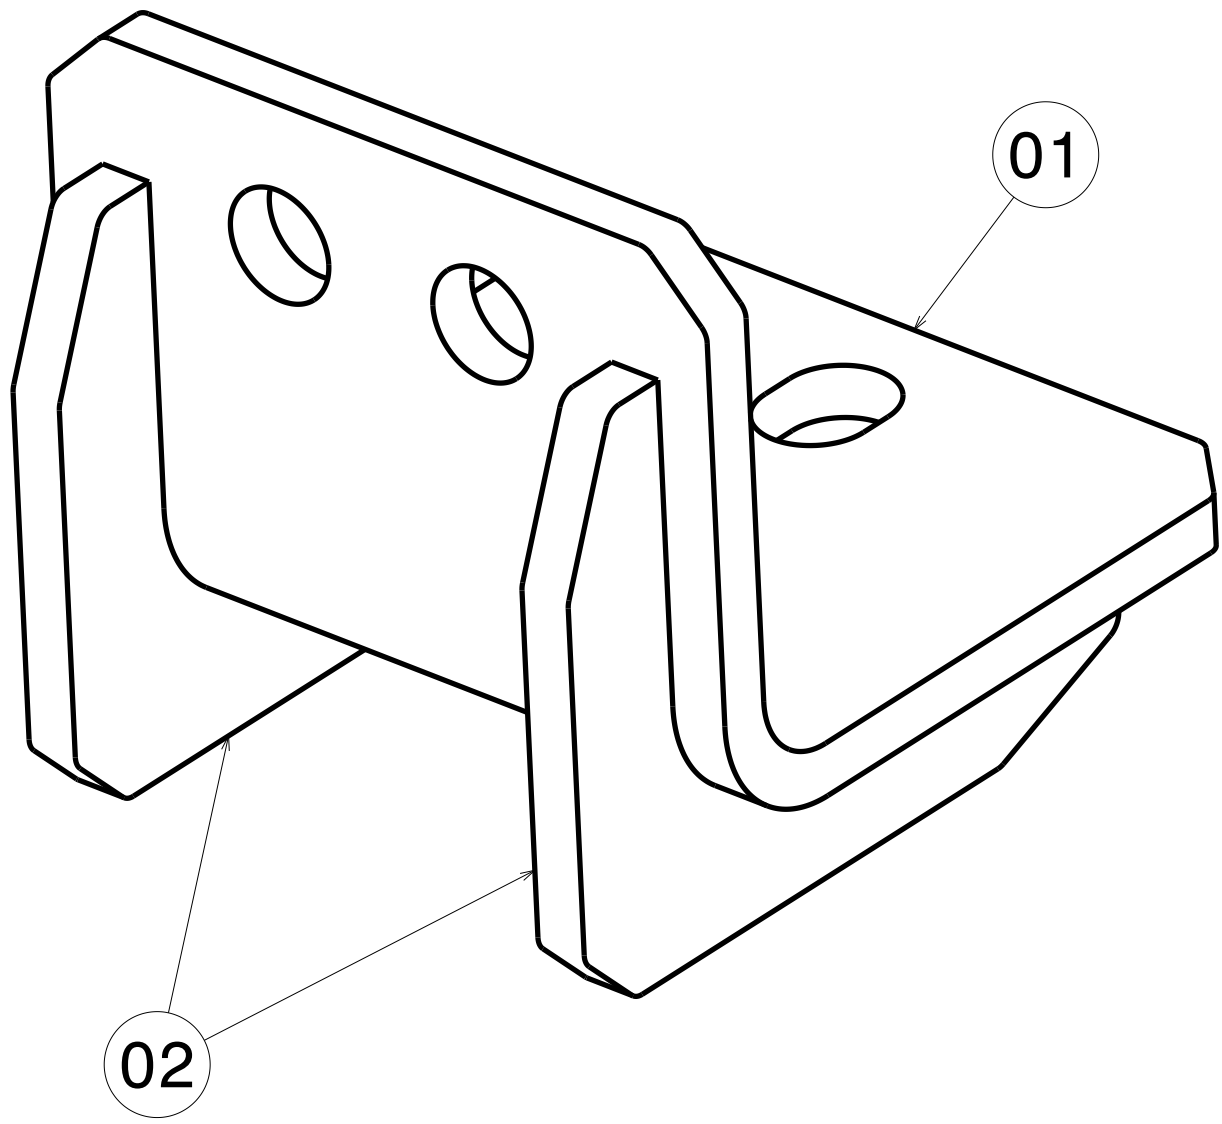
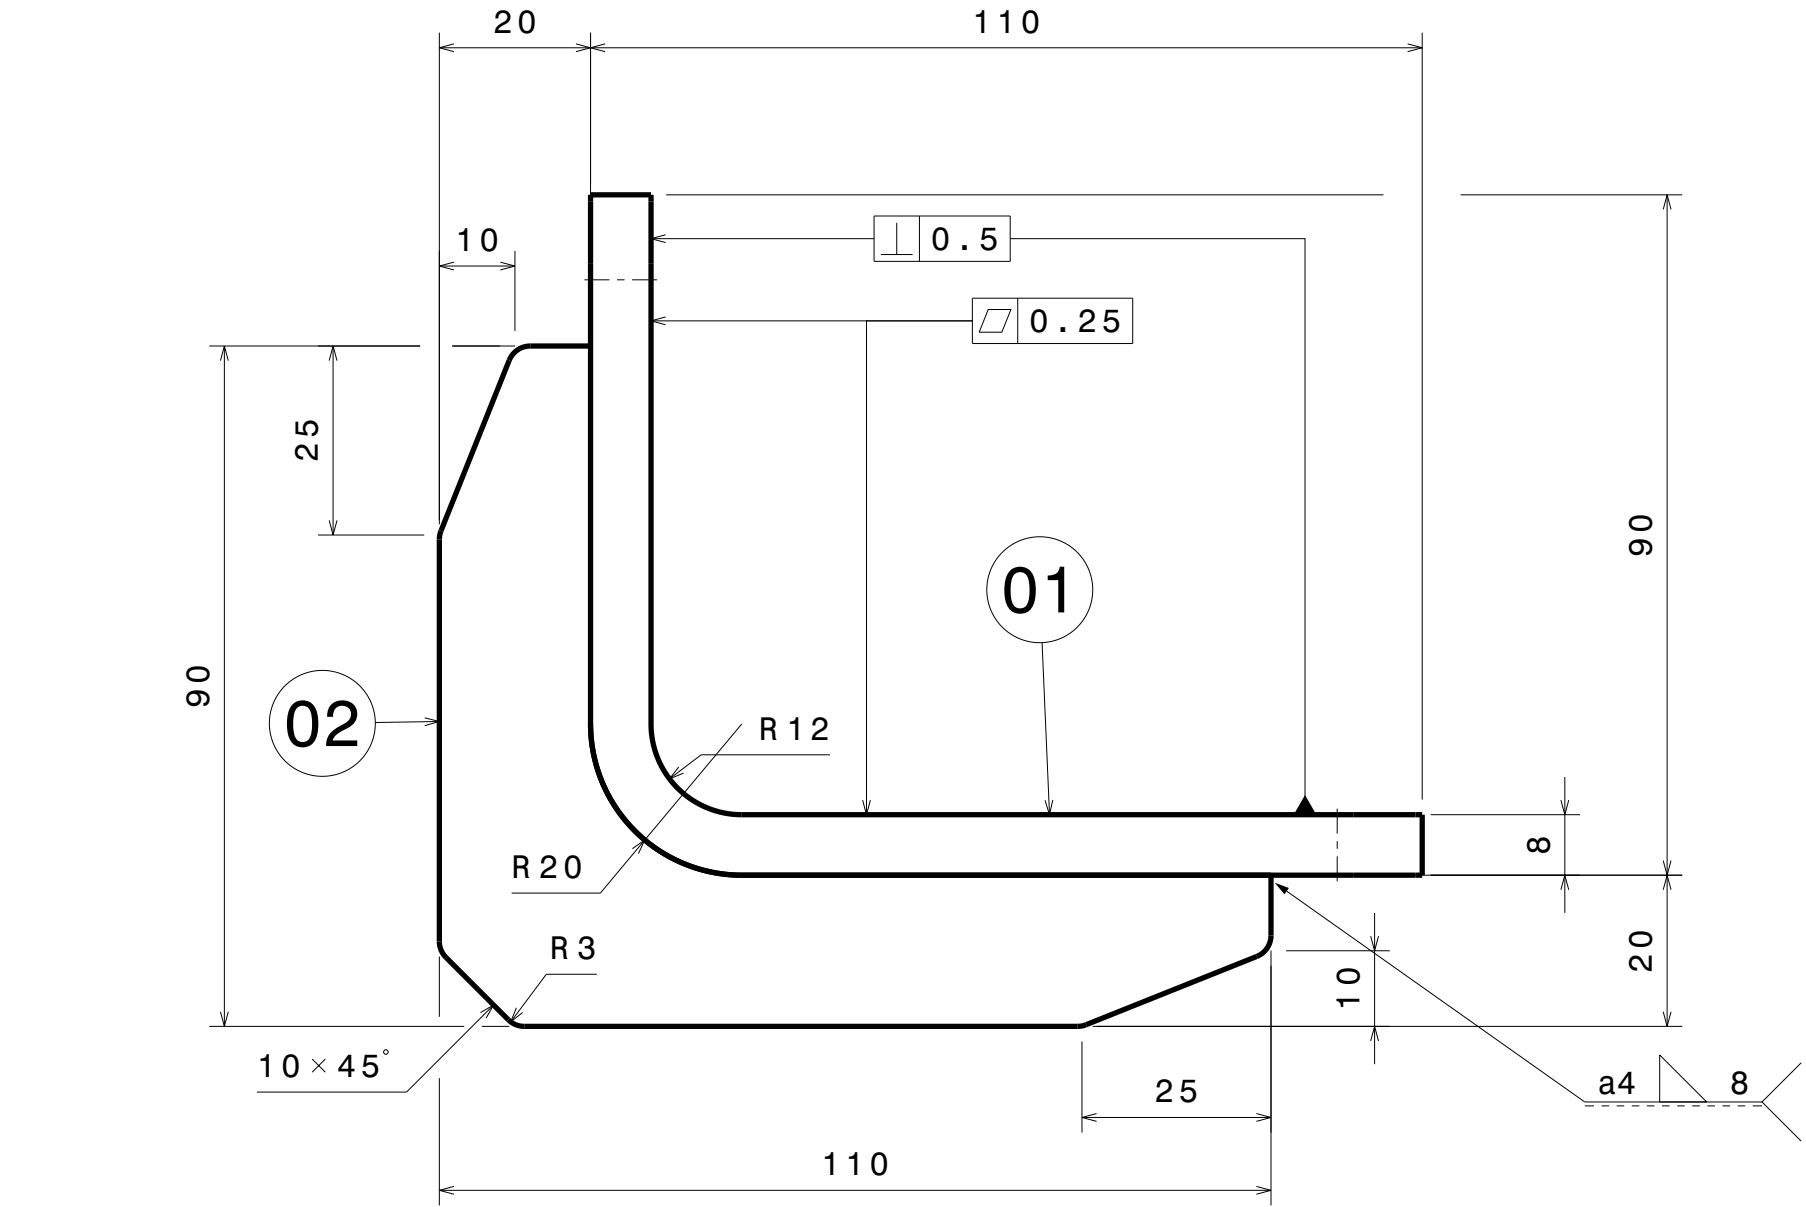
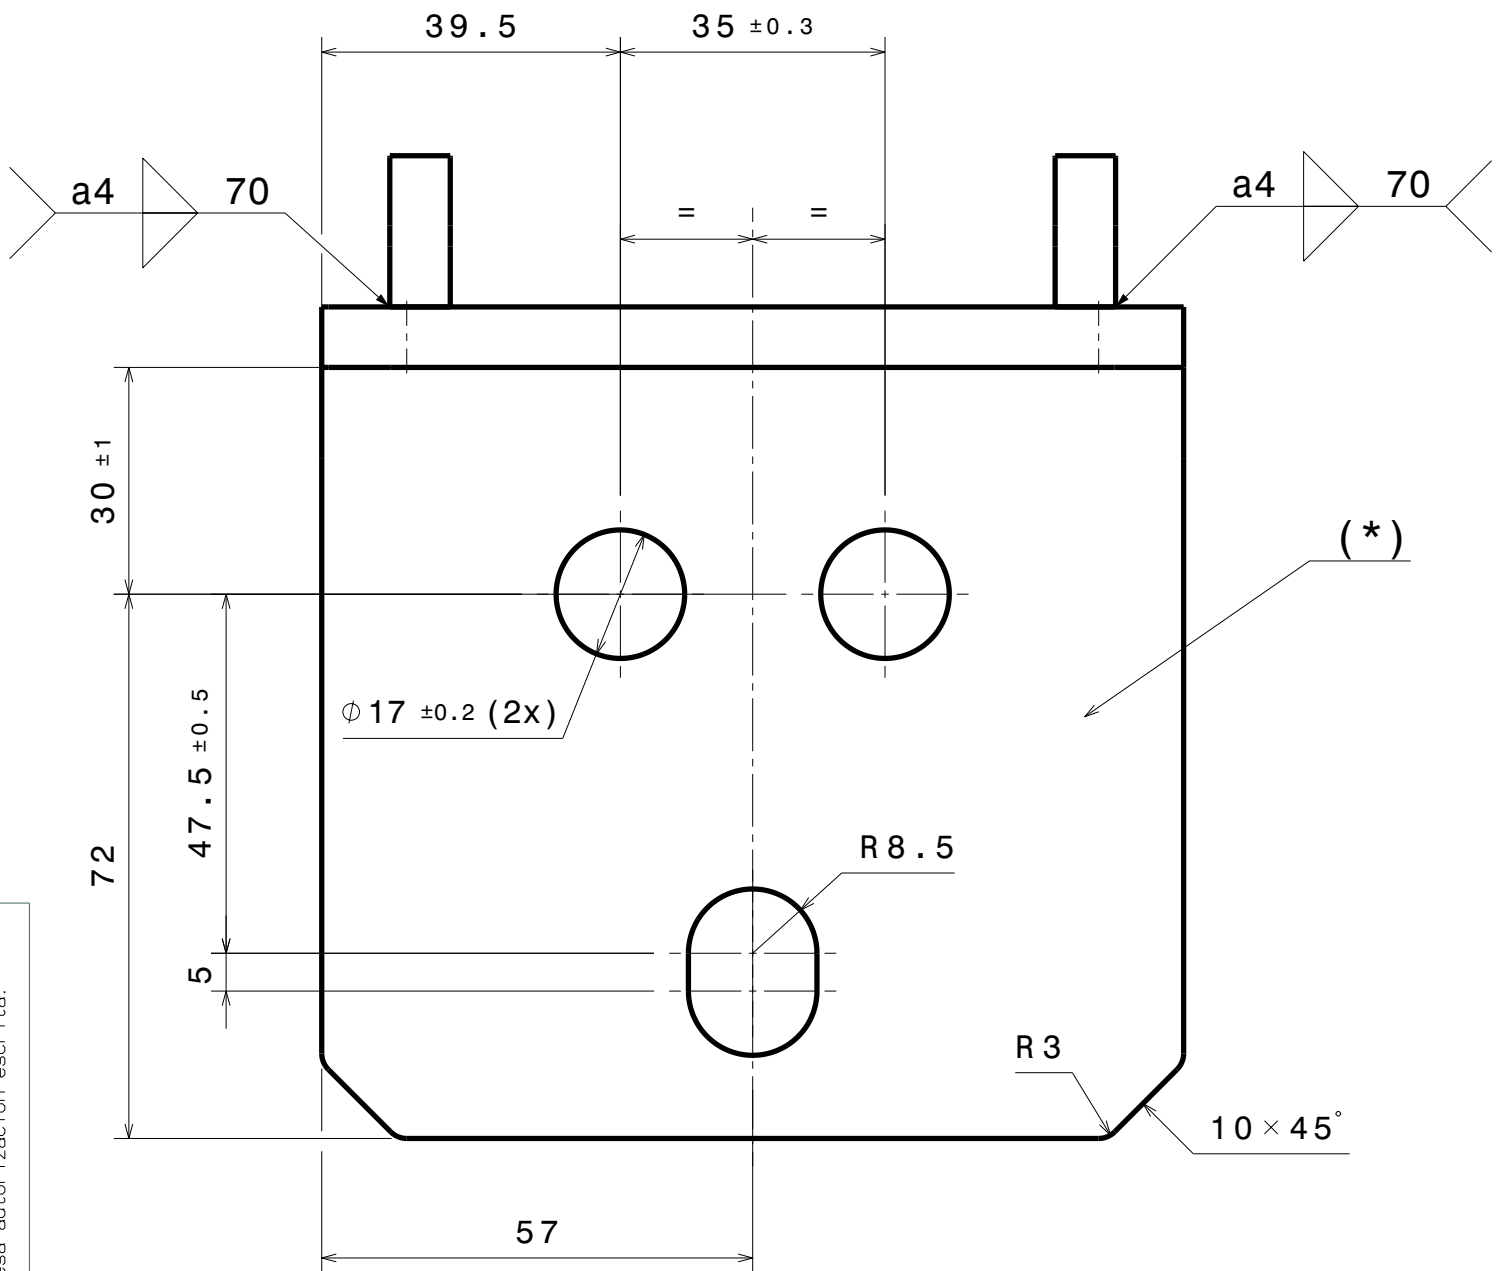


Este documento es propiedad de CAF, S.A.  
La reproducción, transmisión o uso por terceras  
personas de este documento, o de su contenido, no  
está permitido sin expresa autorización escrita.

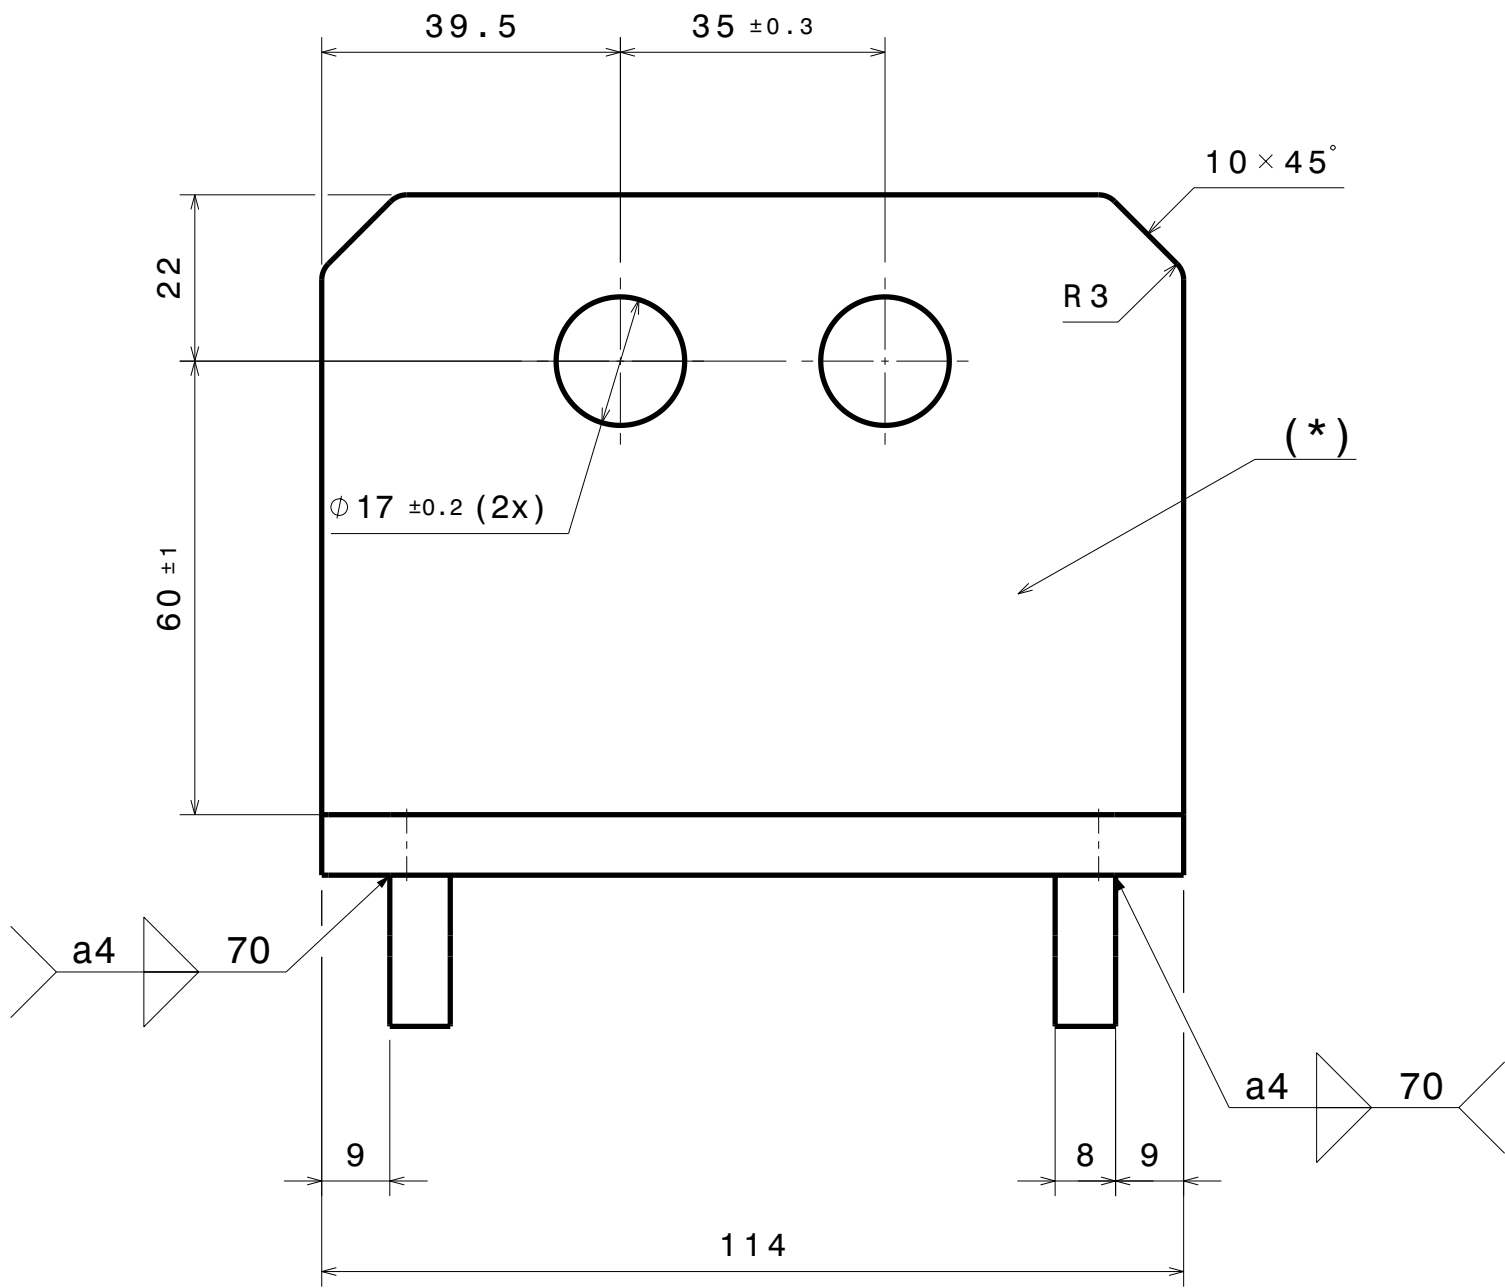

\* ACABADO SEGUN APARTADO 4.2 Y 4.4  
DE ESPECIFICACION DE ACABADO

NOTA: LA PIEZA TERMINADA NO PRESENTARA  
IRREGULARIDADES NI ARISTAS VIVAS.  
TODAS ELLAS DEBERAN SER REDONDEADAS

ESPECIFICACION ACABADO  
C.07.94.508.00




PROCESO DE ACABADO  
SEGUN APARTADO 4 DE ESPECIFICACION DE ACABADO

PINTADO  
COLOR: RAL 7043 GRIS  
BRILLO: 40-60%/60°

ESPECIFICACION SOLDADURA  
C.07.94.507.00

CALIDAD DE LA SOLDADURA  
CLASE DE EJECUCION DE SOLDEO : CP C2 (S/UNE EN 15085)  
NIVEL DE CERTIFICACION : CL 2 (S/UNE EN 15085-2)

EXCEPTO DONDE SE INDIQUE LO CONTRARIO.

02	CARTABON	2	-	-	S355J2W EN 10025-5	0.212	110X90 THK=8
01	SOPORTE	1	-	-	S355J2W EN 10025-5	1.237	185X114 THK=8
00	CJTO. SOPORTE	1	C.07.76.556.00	48227	-	1.663	-
MARCA	DESCRIPCION	CANT.	N° SUMINISTRADOR O NORMA FABRICANTE	N° METRO	MATERIAL	PESO (Kg)	DIMENSION (mm)
N° DIBUJO O CALIDAD MATERIAL					NOTAS Y OBSERVAC.		
MODIFICACIONES			 Unidad de INGENIERIA S.I.M.M.			MATRICULA	
ED.	FECHA	DESCRIPCION					
				FECHA	NOMBRE	PLANO CONJUNTO N° 48225 / 48226  48227	
			Comprob.				
			Verificado				
			Homolog.				
					SUSTITUYE A:		EDICION
					CONSTRUCTOR:  CONSTRUCCIONES Y AUXILIAR DE FERROCARRILES, S.A.		A2
		TOL. GEN.	ESCALA	DESIGNACION PLANO:			HOJA N°
		ISO 2768-cK	1 / 1	CJTO. SOPORTE			1
		DIN ISO 13920-BF					N° HOJAS
				FECHA	NOMBRE	PLANO N°:	
APLICACIONES METRO MADRID S-2000			Dibujado	19/07/2017	95219	C.07.76.556.00	
			Verificado	19/07/2017	95219		
			Aprobado	19/07/2017	55345	SUSTITUYE A:	
						EDICION	