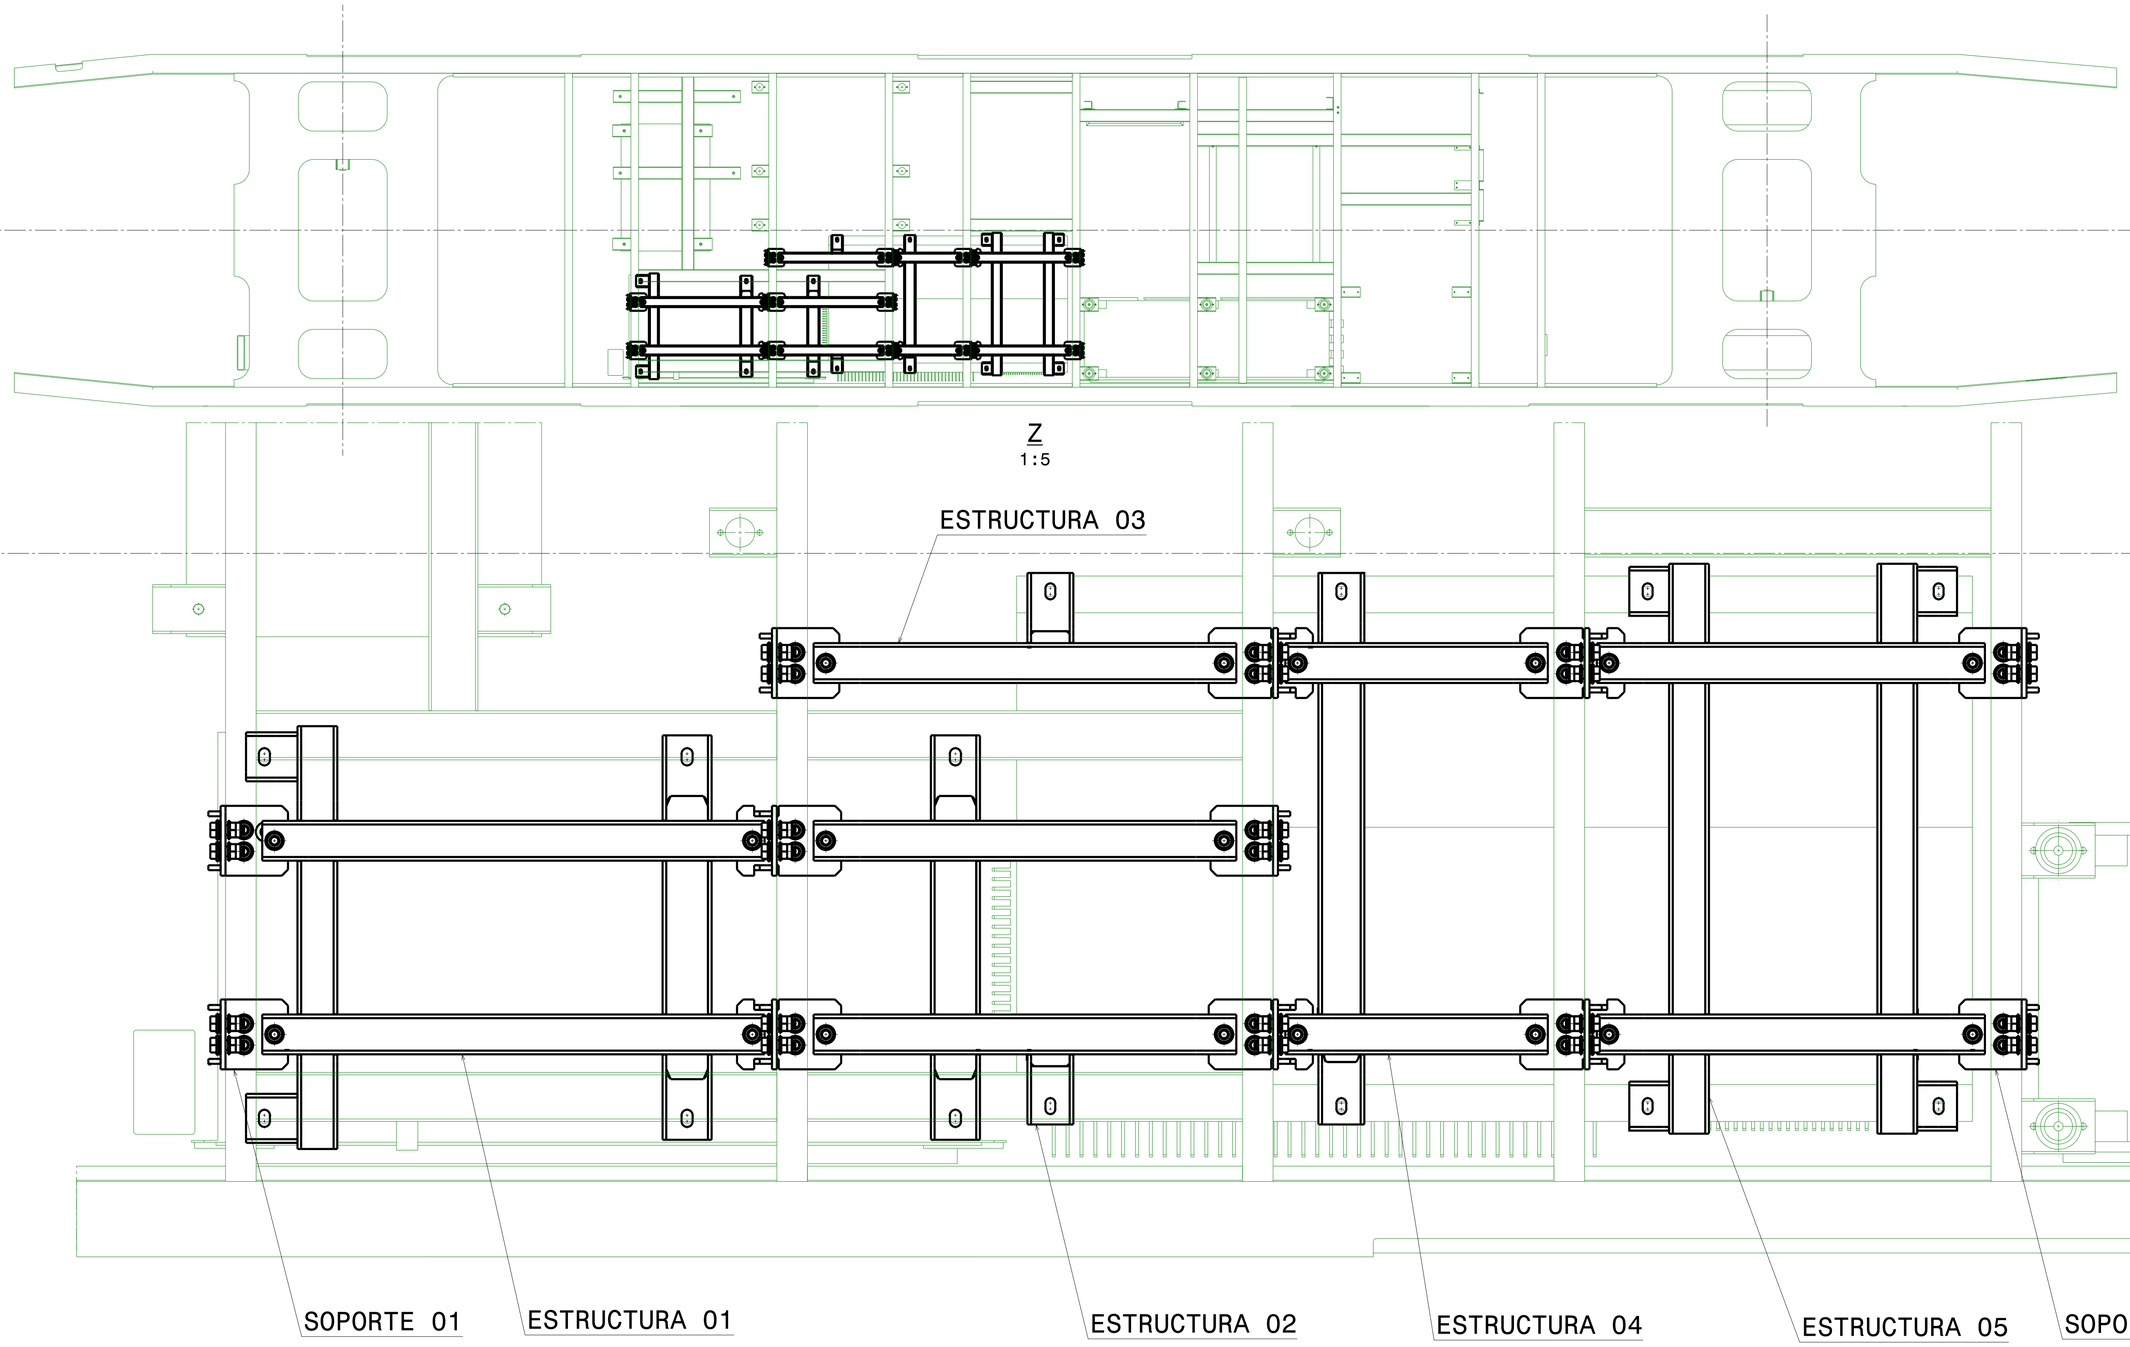

Este documento es propiedad de CAF, S.A.
La reproducción, transmisión o uso por terceras personas de este documento o de su contenido no están permitidas sin expresa autorización escrita.

MODIFICACIONES		
ED.	FECHA	DESCRIPCION

Unidad de INGENIERIA S.I.M.M.

MATRICULA

	FECHA	NOMBRE
Comprob.		
Verificado		
Homolog.		

PLANO CONJUNTO Nº -

PLANO Nº 48240

SUSTITUYE A:

EDICION -

CONSTRUCTOR: CAF CONSTRUCCIONES Y AUXILIAR DE FERROCARRILES, S.A.

A1

TOL. GEN.	ESCALA
ISO 2768-cK	1:20
DIN ISO 13920-BF	

DESIGNACION PLANO:

MONTAJE GALGAS SOPORTES

HOJA Nº 2

Nº HOJAS 3

APLICACIONES METRO MADRID S-2000		FECHA	NOMBRE
	Dibujado	25/06/2018	95219
	Verificado	25/06/2018	95219
	Aprobado	25/06/2017	55345

PLANO Nº: **C.07.93.100.00**

SUSTITUYE A:

EDICION -