


PLANTA SUPERIOR _ superficie 37.17 m2

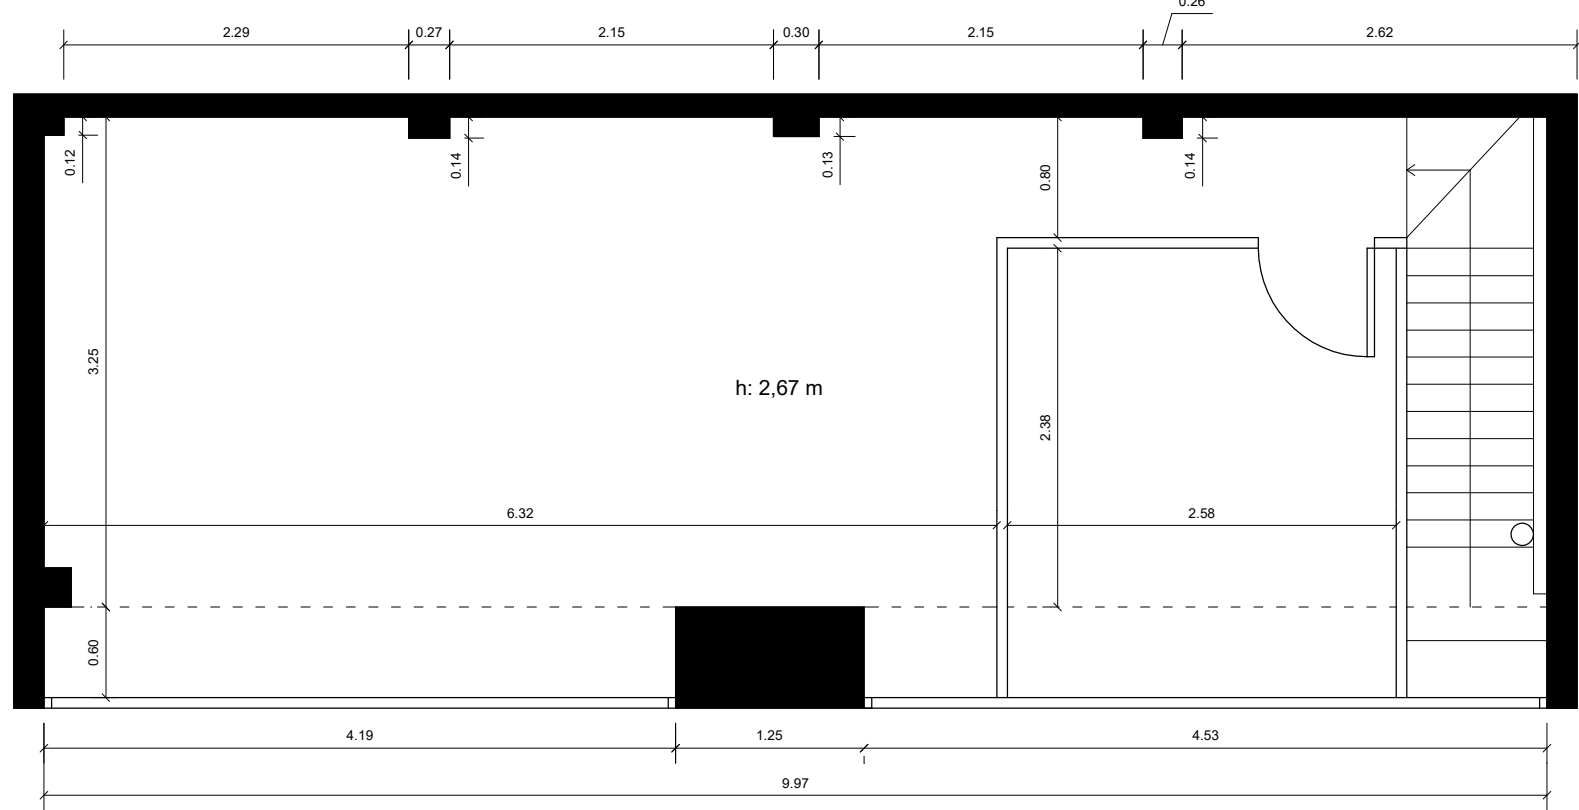

PLANTA BAJA _ superficie 24,58 m2

