


PLANTASUPERIOR _ superficie: 34,92 m2

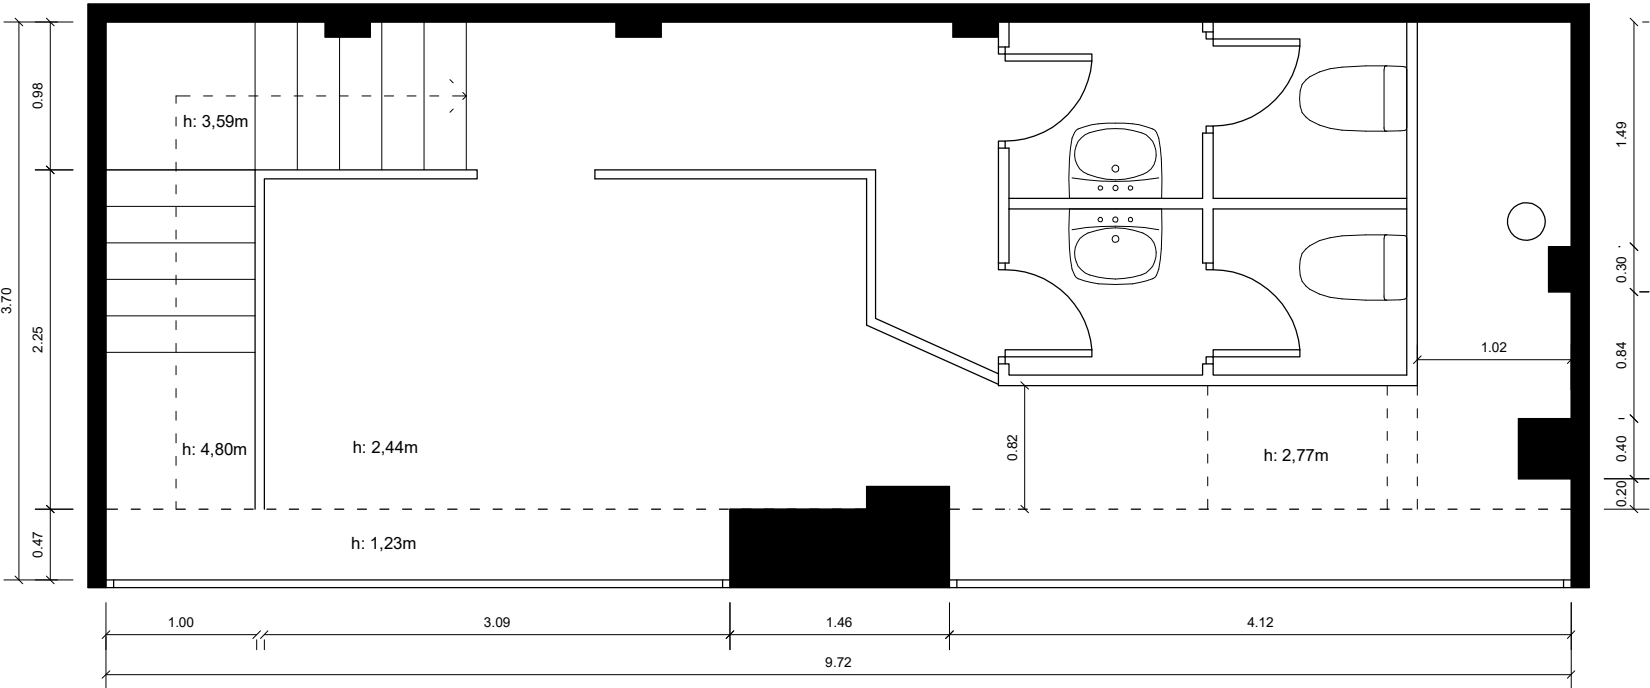

PLANTA BAJA _ superficie:35,20 m2

