


DESPIECE VIGAS CIMENTACIÓN LOSA FOSO ASCENSOR

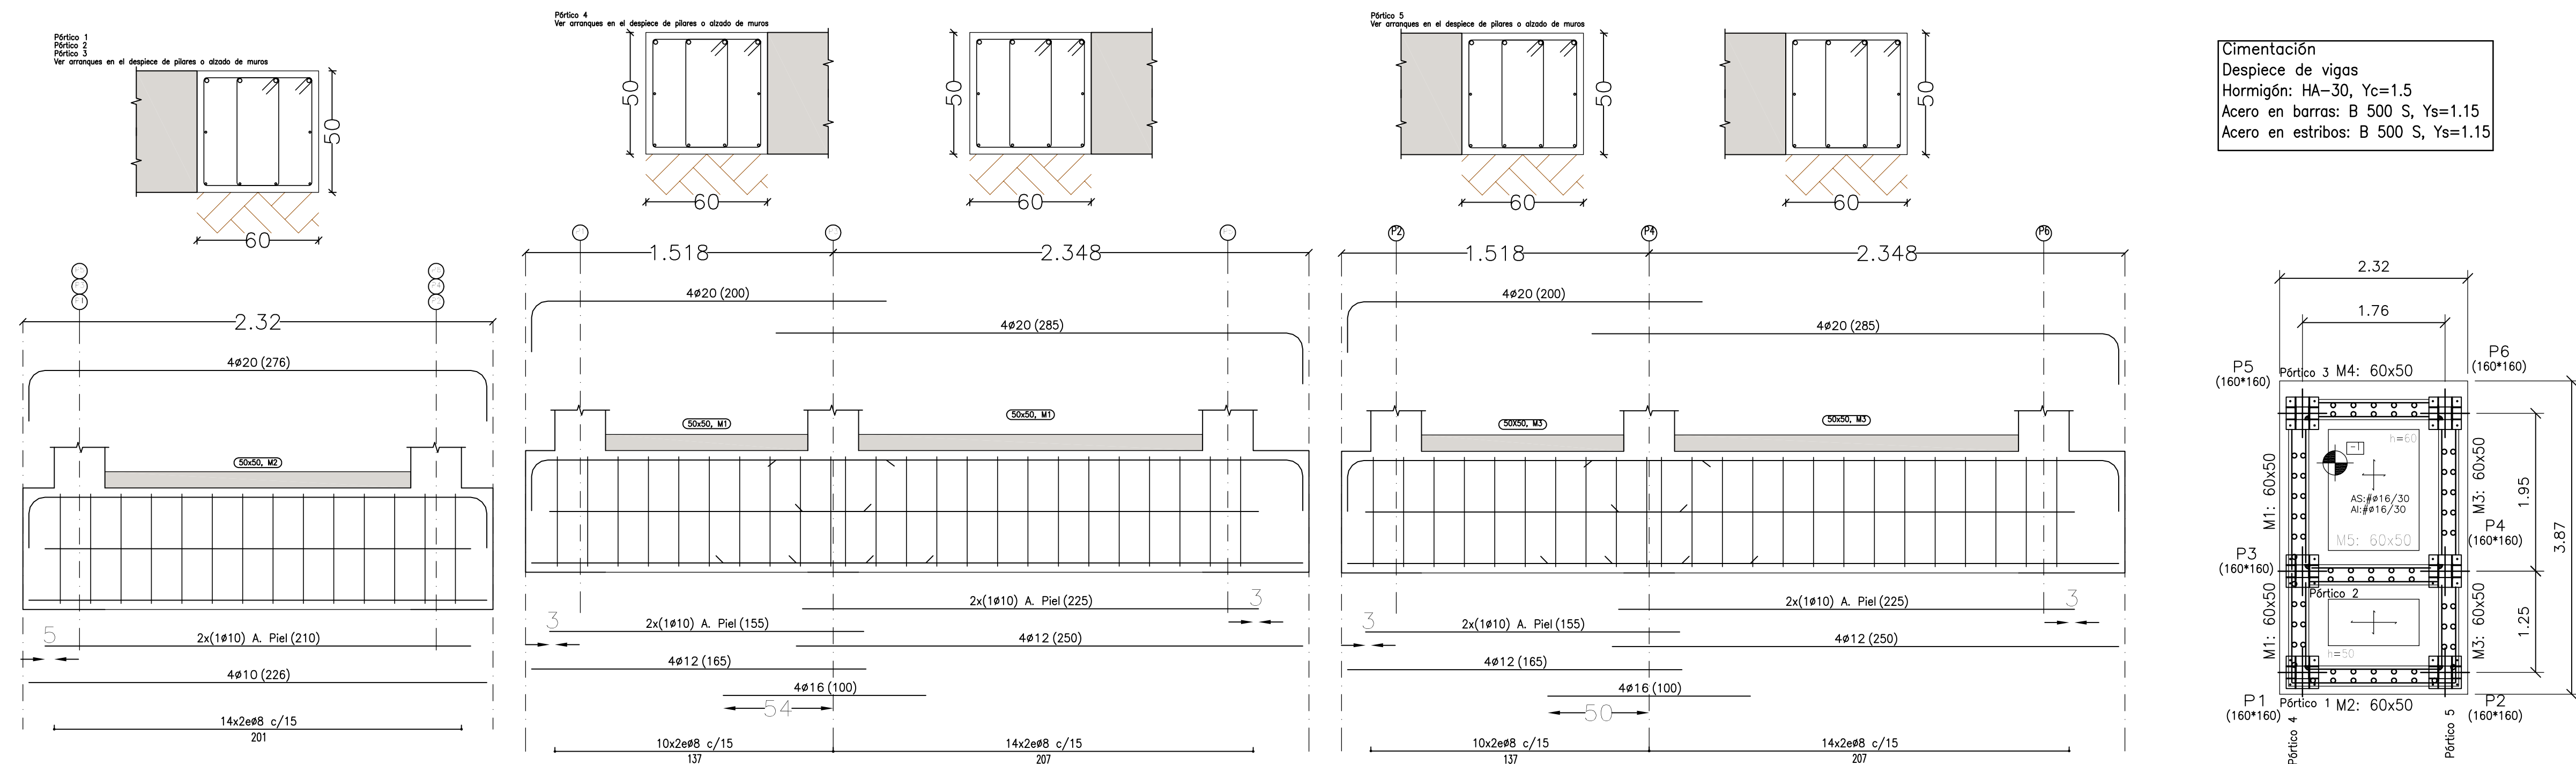

FORJADO PLANTA BAJA

