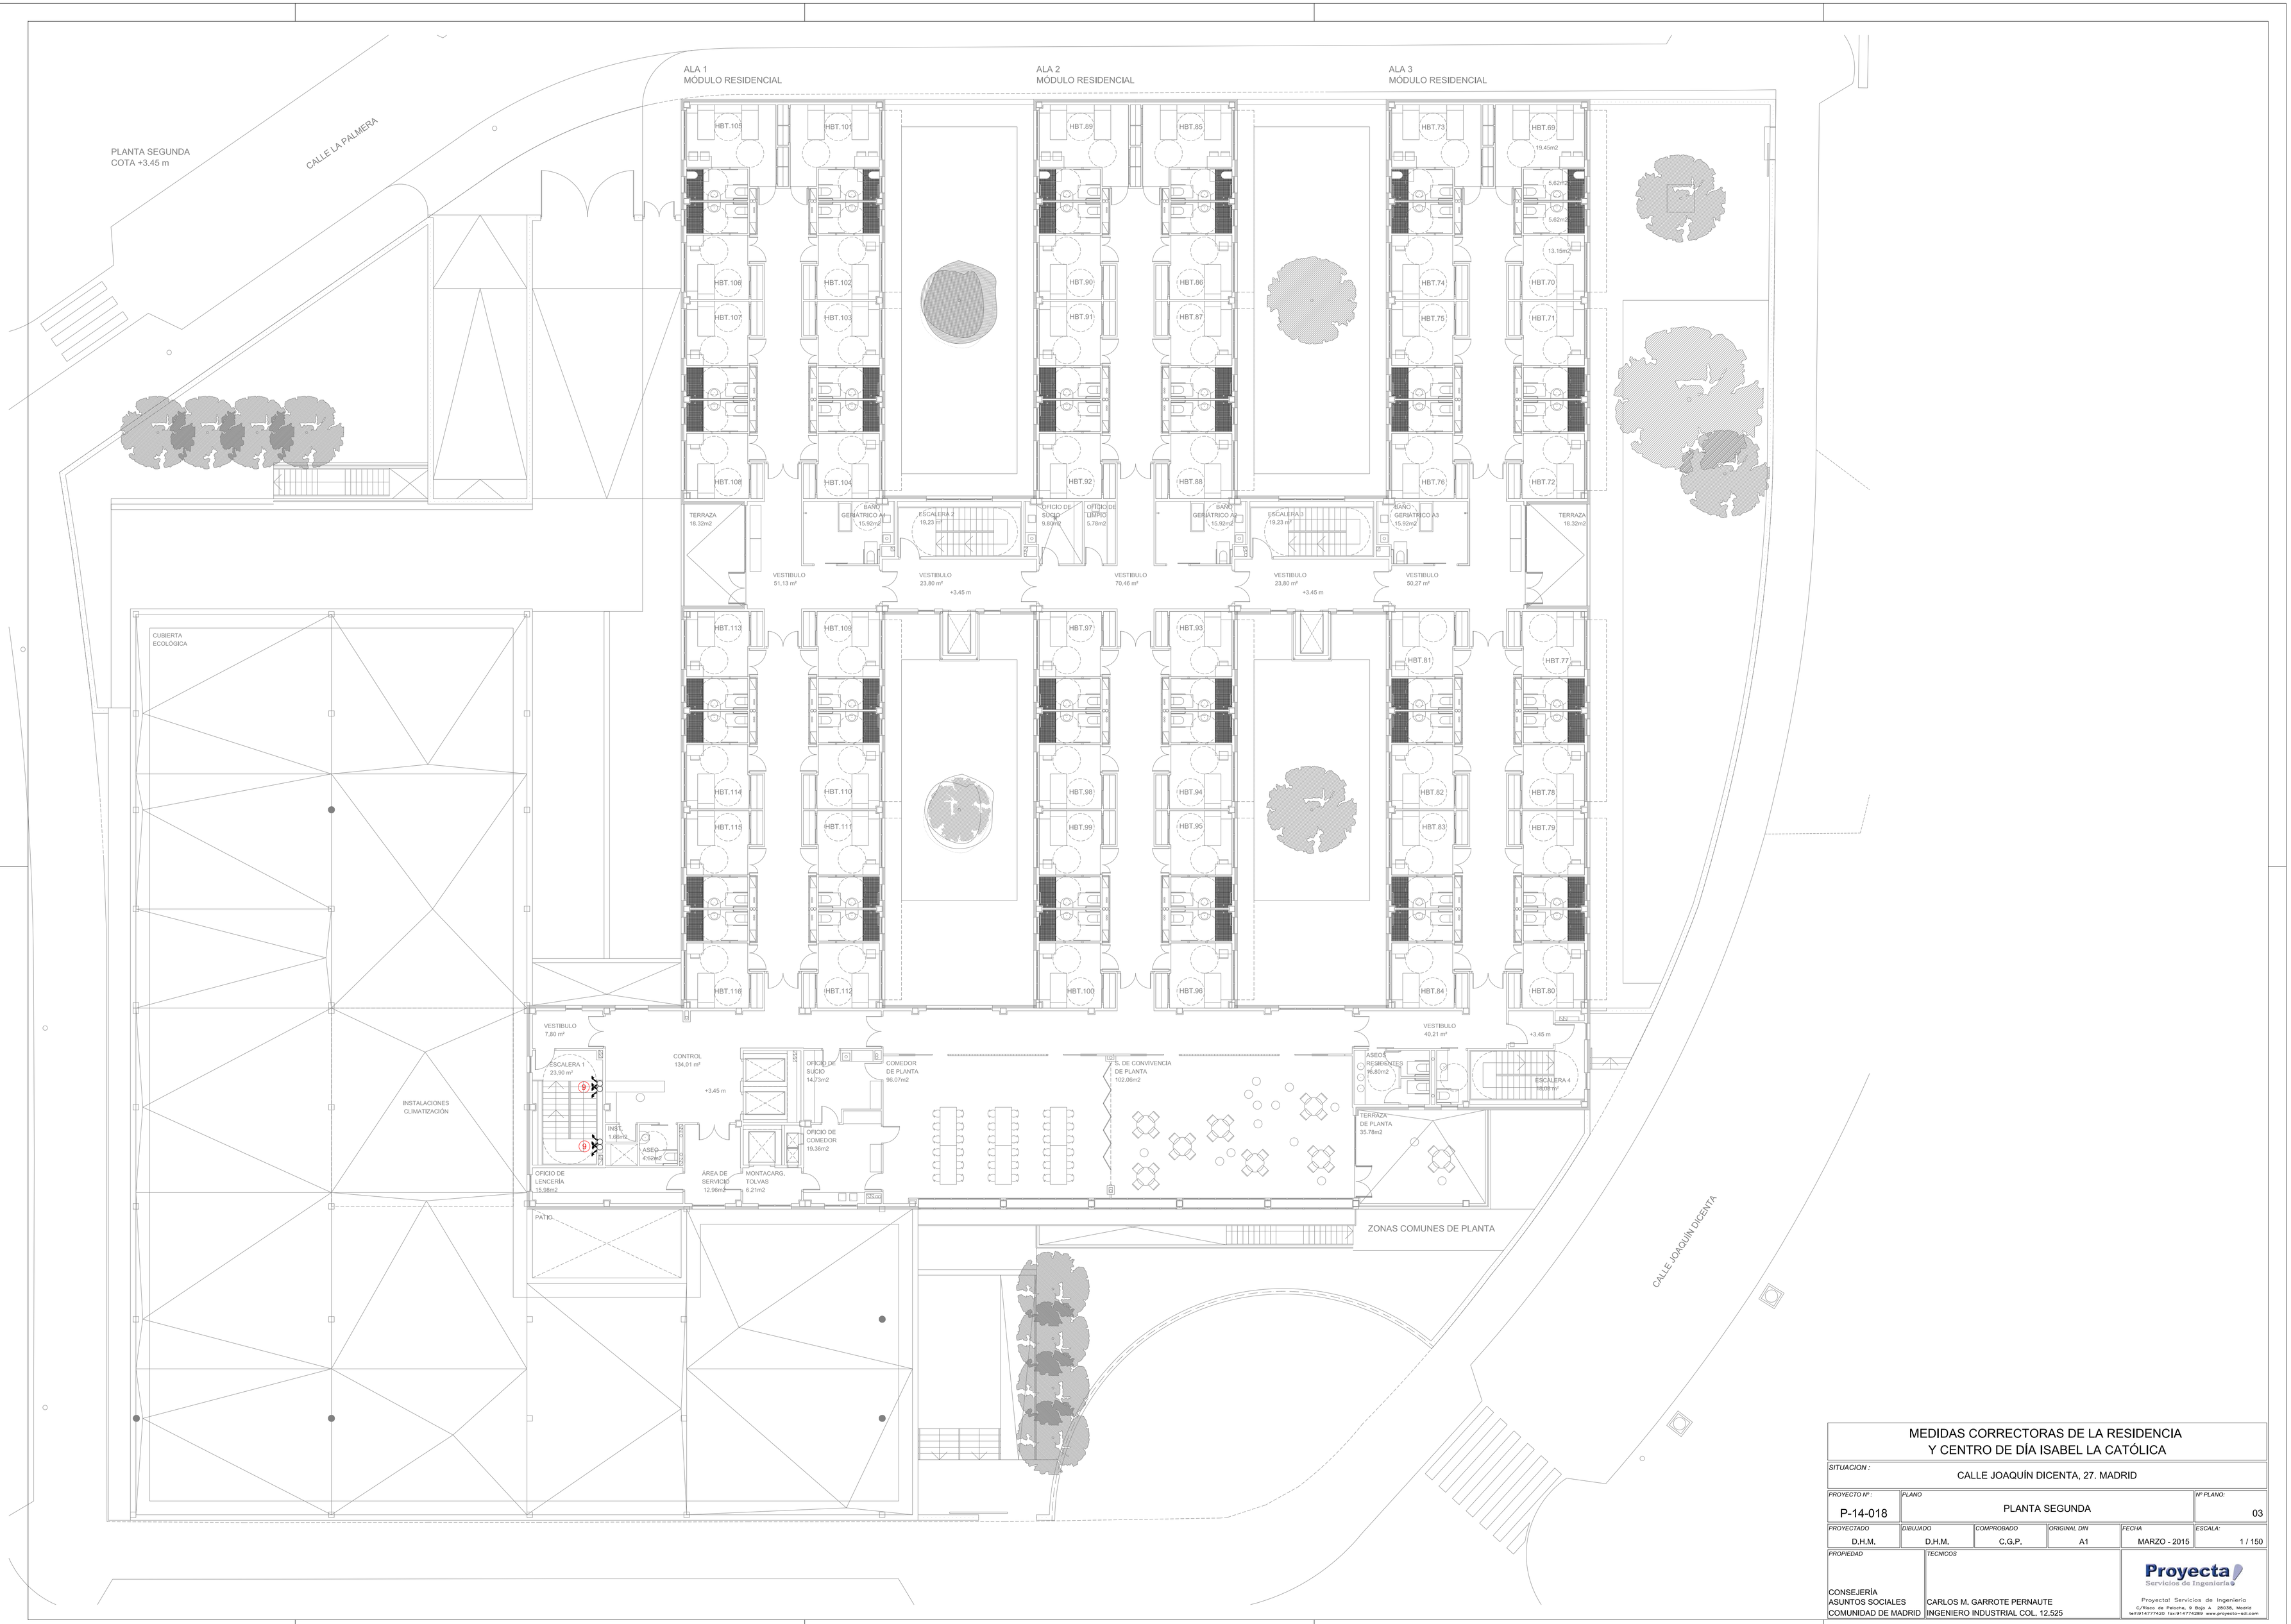

MEDIDAS CORRECTORAS DE LA RESIDENCIA Y CENTRO DE DÍA ISABEL LA CATÓLICA

SITUACION : CALLE JOAQUÍN DICENTA, 27. MADRID					
PROYECTO Nº : P-14-018	PLANO: PLANTA SEGUNDA				Nº PLANO: 03
PROYECTADO: D.H.M.	DIBUJADO: D.H.M.	COMPROBADO: C.G.P.	ORIGINAL DIN: A1	FECHA: MARZO - 2015	ESCALA: 1 / 150
PROPIEDAD: CONSEJERÍA ASUNTOS SOCIALES COMUNIDAD DE MADRID	TECNICOS: CARLOS M. GARROTE PERNAUTE INGENIERO INDUSTRIAL COL. 12.525				

Proyecta Servicios de Ingeniería
Proyecta! Servicios de Ingeniería
C/Risco de Peloche, 9 Bajo A. 28038, Madrid
tel:914777420 fax:914774289 www.proyecta-sdi.com