




PLANO DE SITUACIÓN. E:1/2000

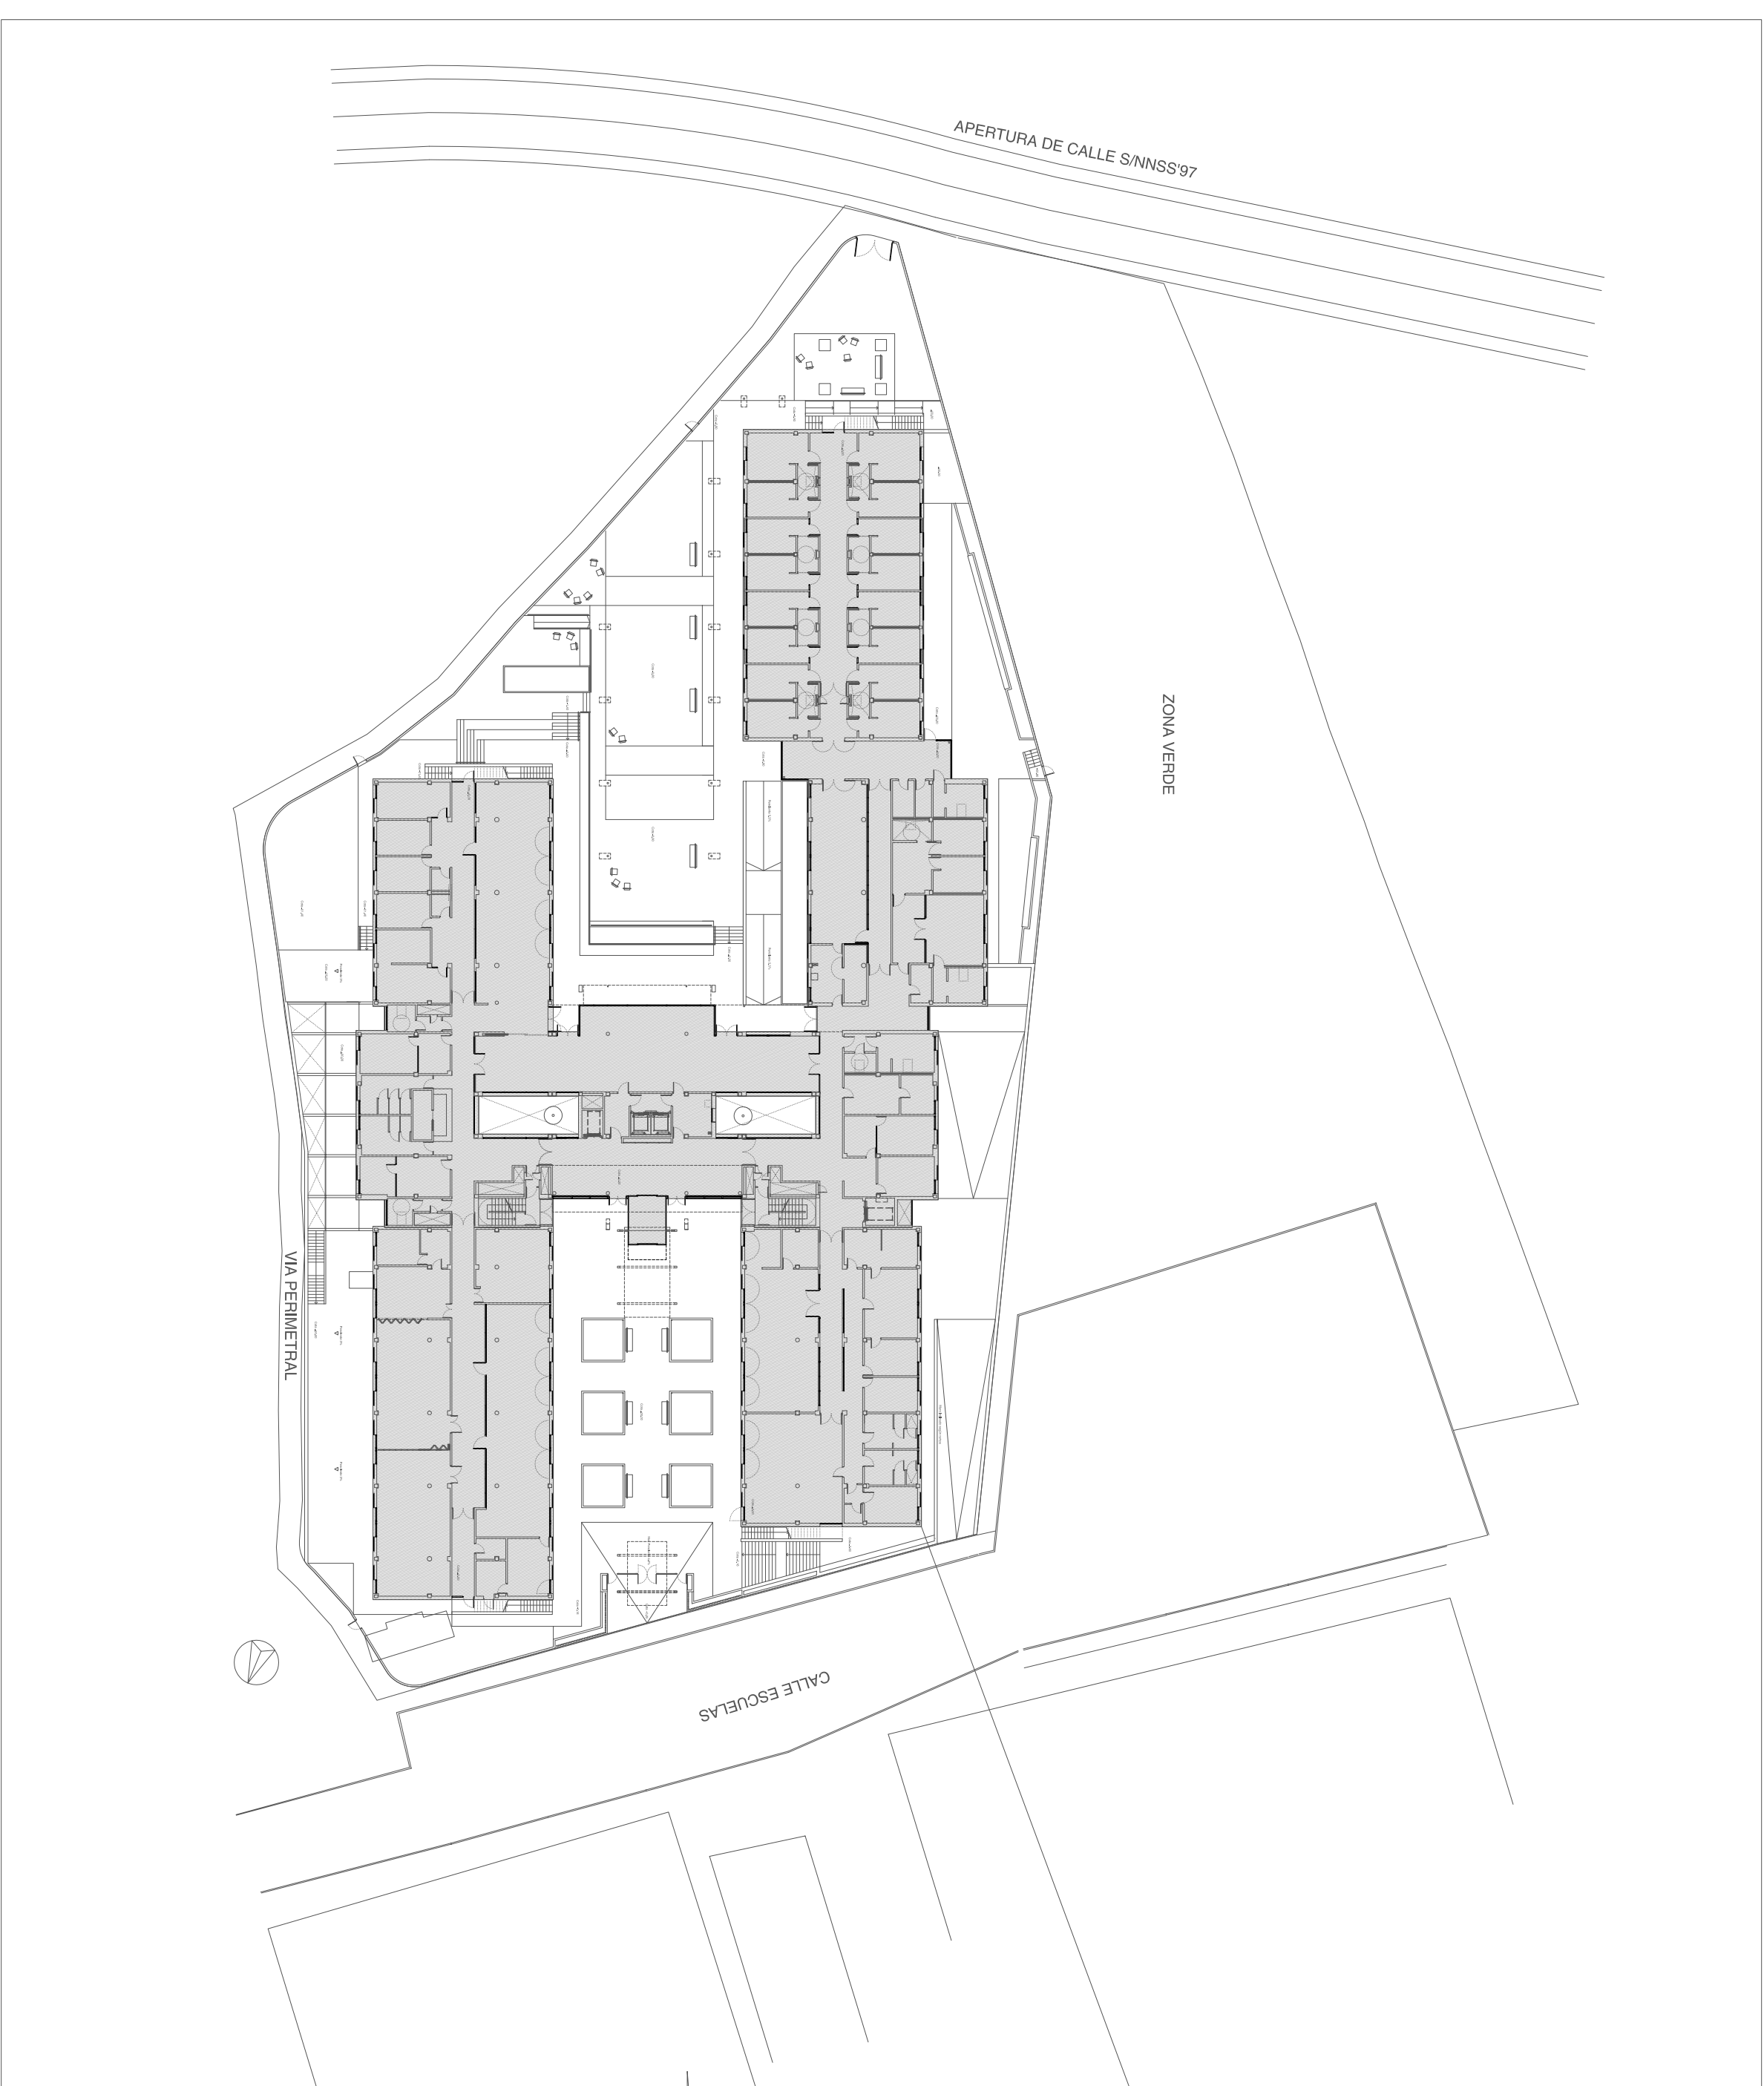

PLANO DE EMPLAZAMIENTO. E:1/50

| | |
|---|--------------------------------------|
|  | |
| <p>PROYECTO FINAL DE:</p> <p>RESIDENCIA CON CENTRO DE DÍA PARA PERSONAS MAYORES EN EL TÉMINO DE EL BERRUERO, MADRID</p> | |
| <p>TÉCNICOS</p> <p>GIRA ARQUITECTOS S.L.P.</p> <p>Alberto García Sanz</p> <p>Juan Riquelme de Rivas Argente</p> | |
| <p>PLANO</p> <p>SITUACIÓN Y EMPLAZAMIENTO</p> | <p>INFORME DE PLANO</p> <p>A-0-1</p> |
| <p>FECHA</p> <p>MARZO 20</p> <p>ESCALA</p> <p>1/2000</p> <p>1/500</p> | |