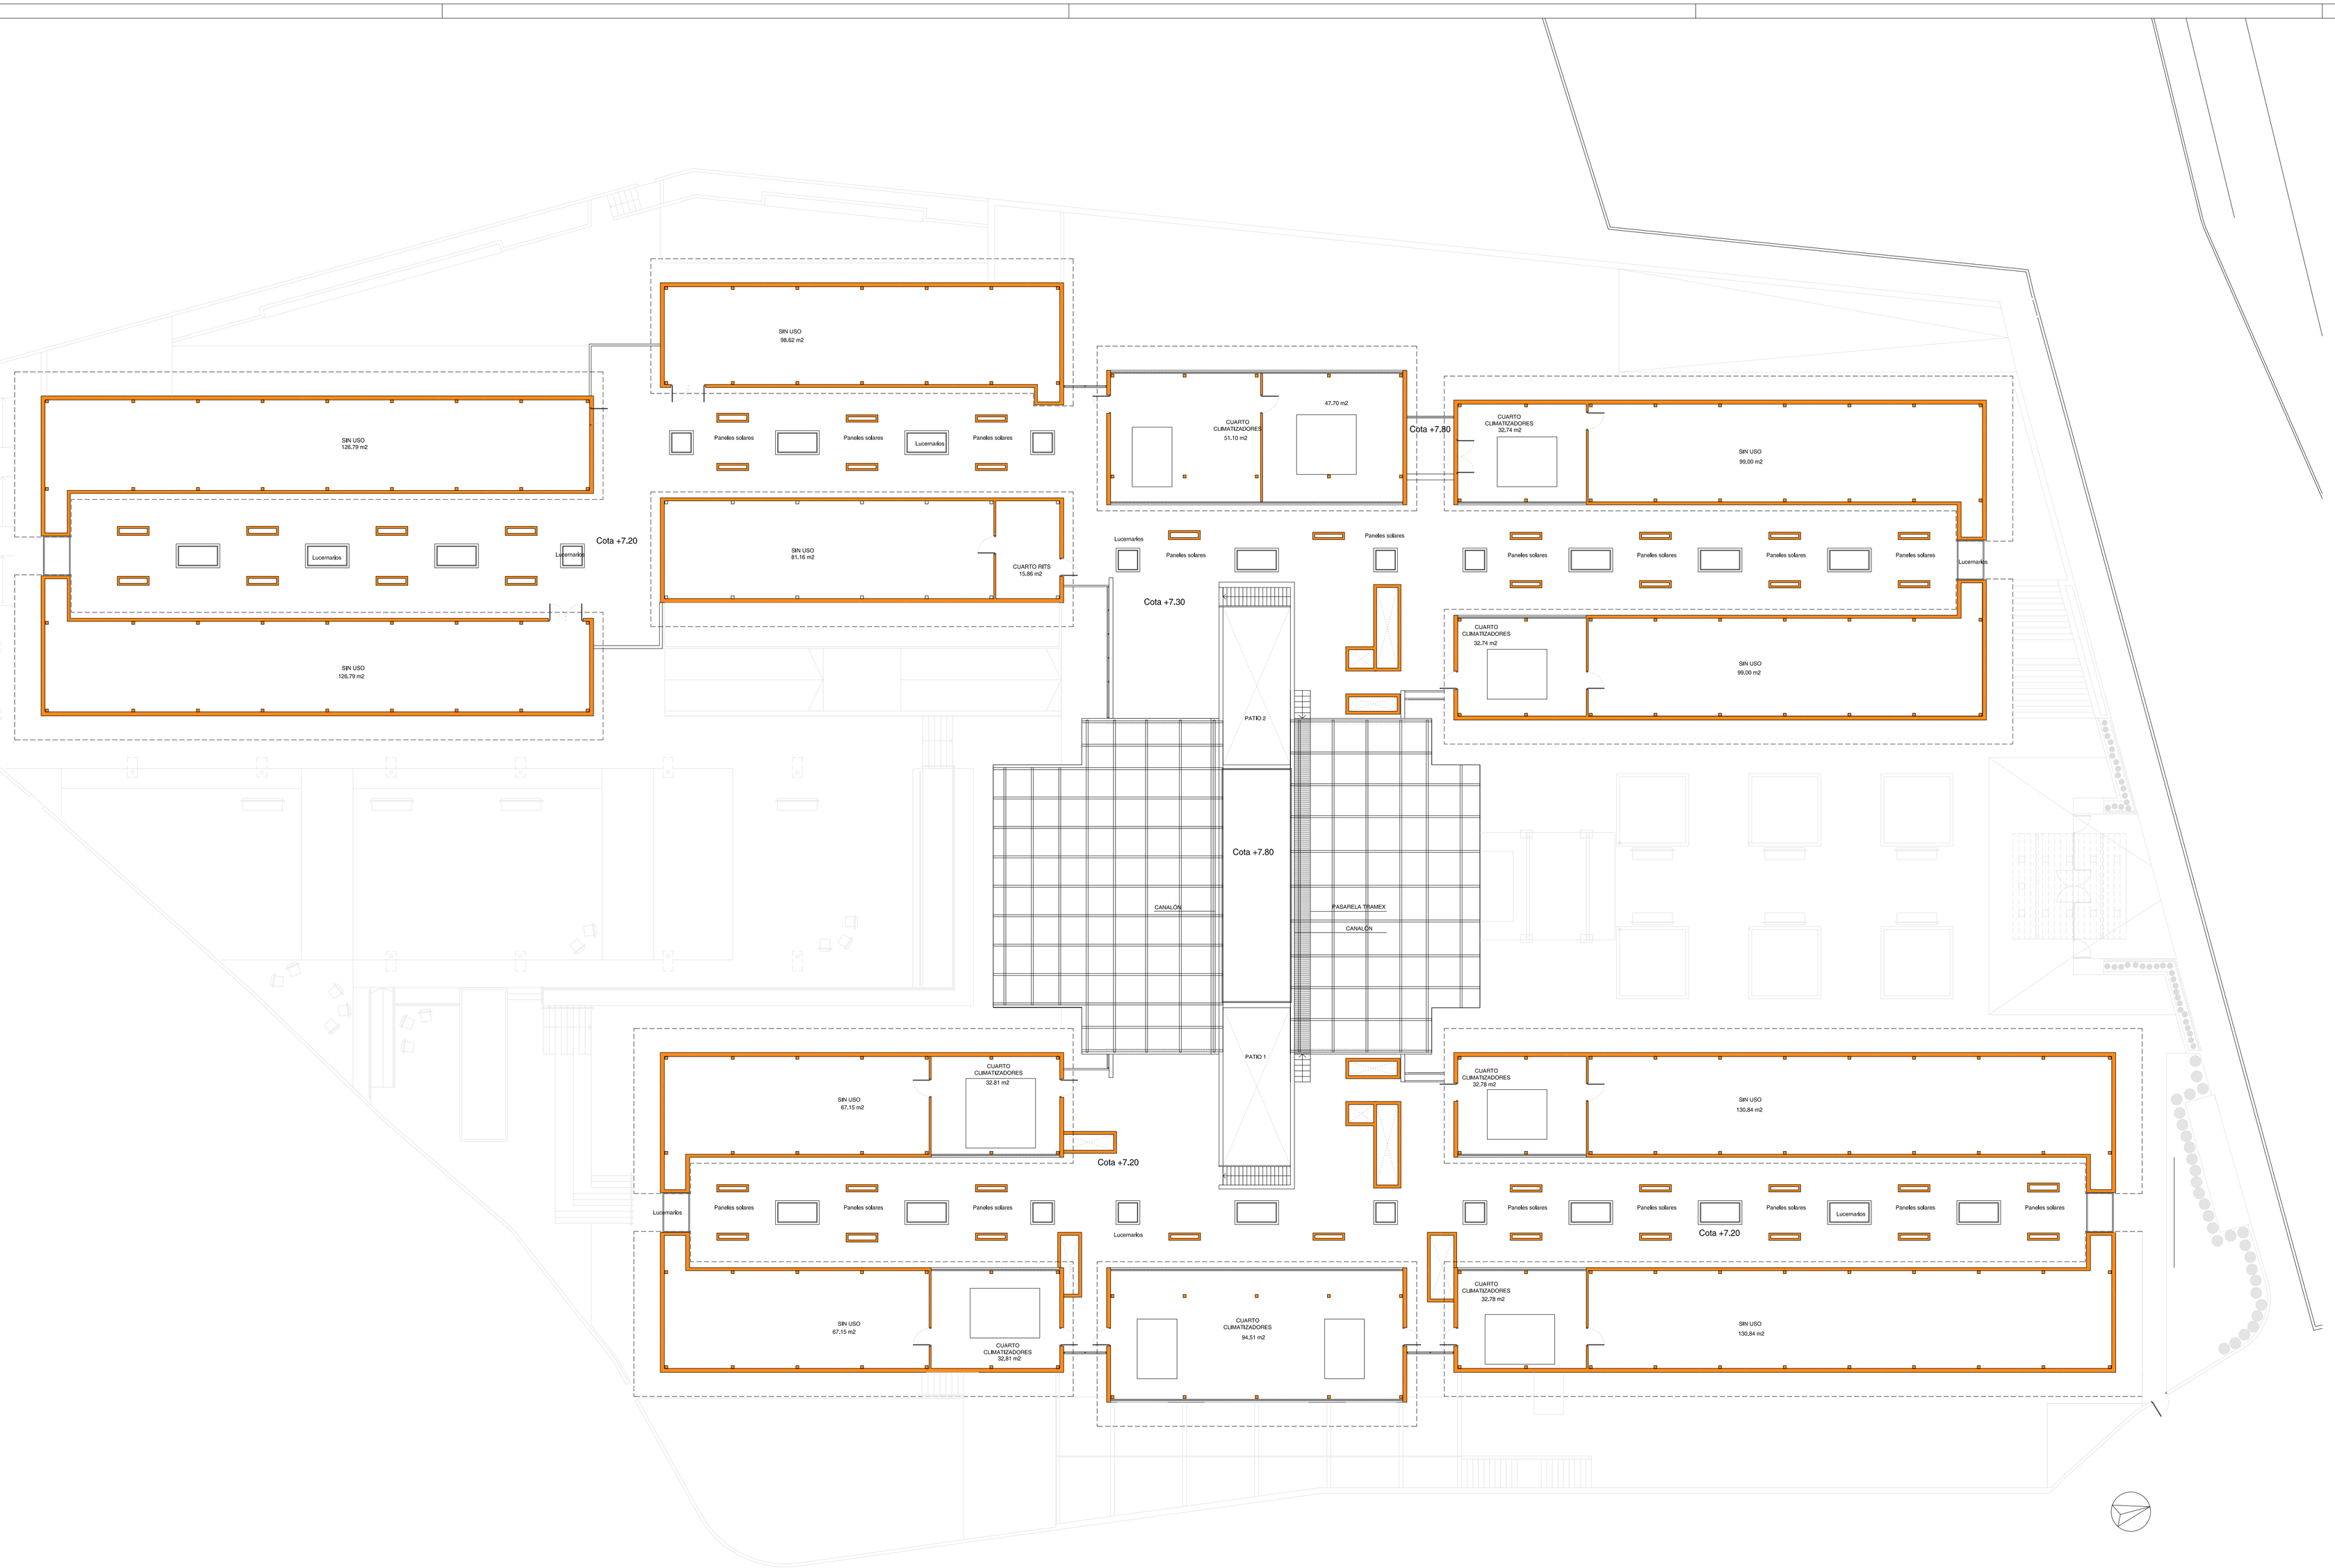

Instituto de la Vivienda de Madrid

PROYECTO FINAL DE:

RESIDENCIA CON CENTRO DE DÍA PARA PERSONAS MAYORES EN EL TÉRMINO DE EL BERRUECO, MADRID

TECNICOS

GIRA ARQUITECTOS S.L.P.

Alberto García Sanz Juan Rguez. de Rivas Aguirre

Nº DE PLANO

A-05

PLANO

PLANTA BAJO CUBIERTAS
USOS Y SUPERFICIES

FECHA

MARZO 2013

ESCALA

1/150