



PLANTA 2

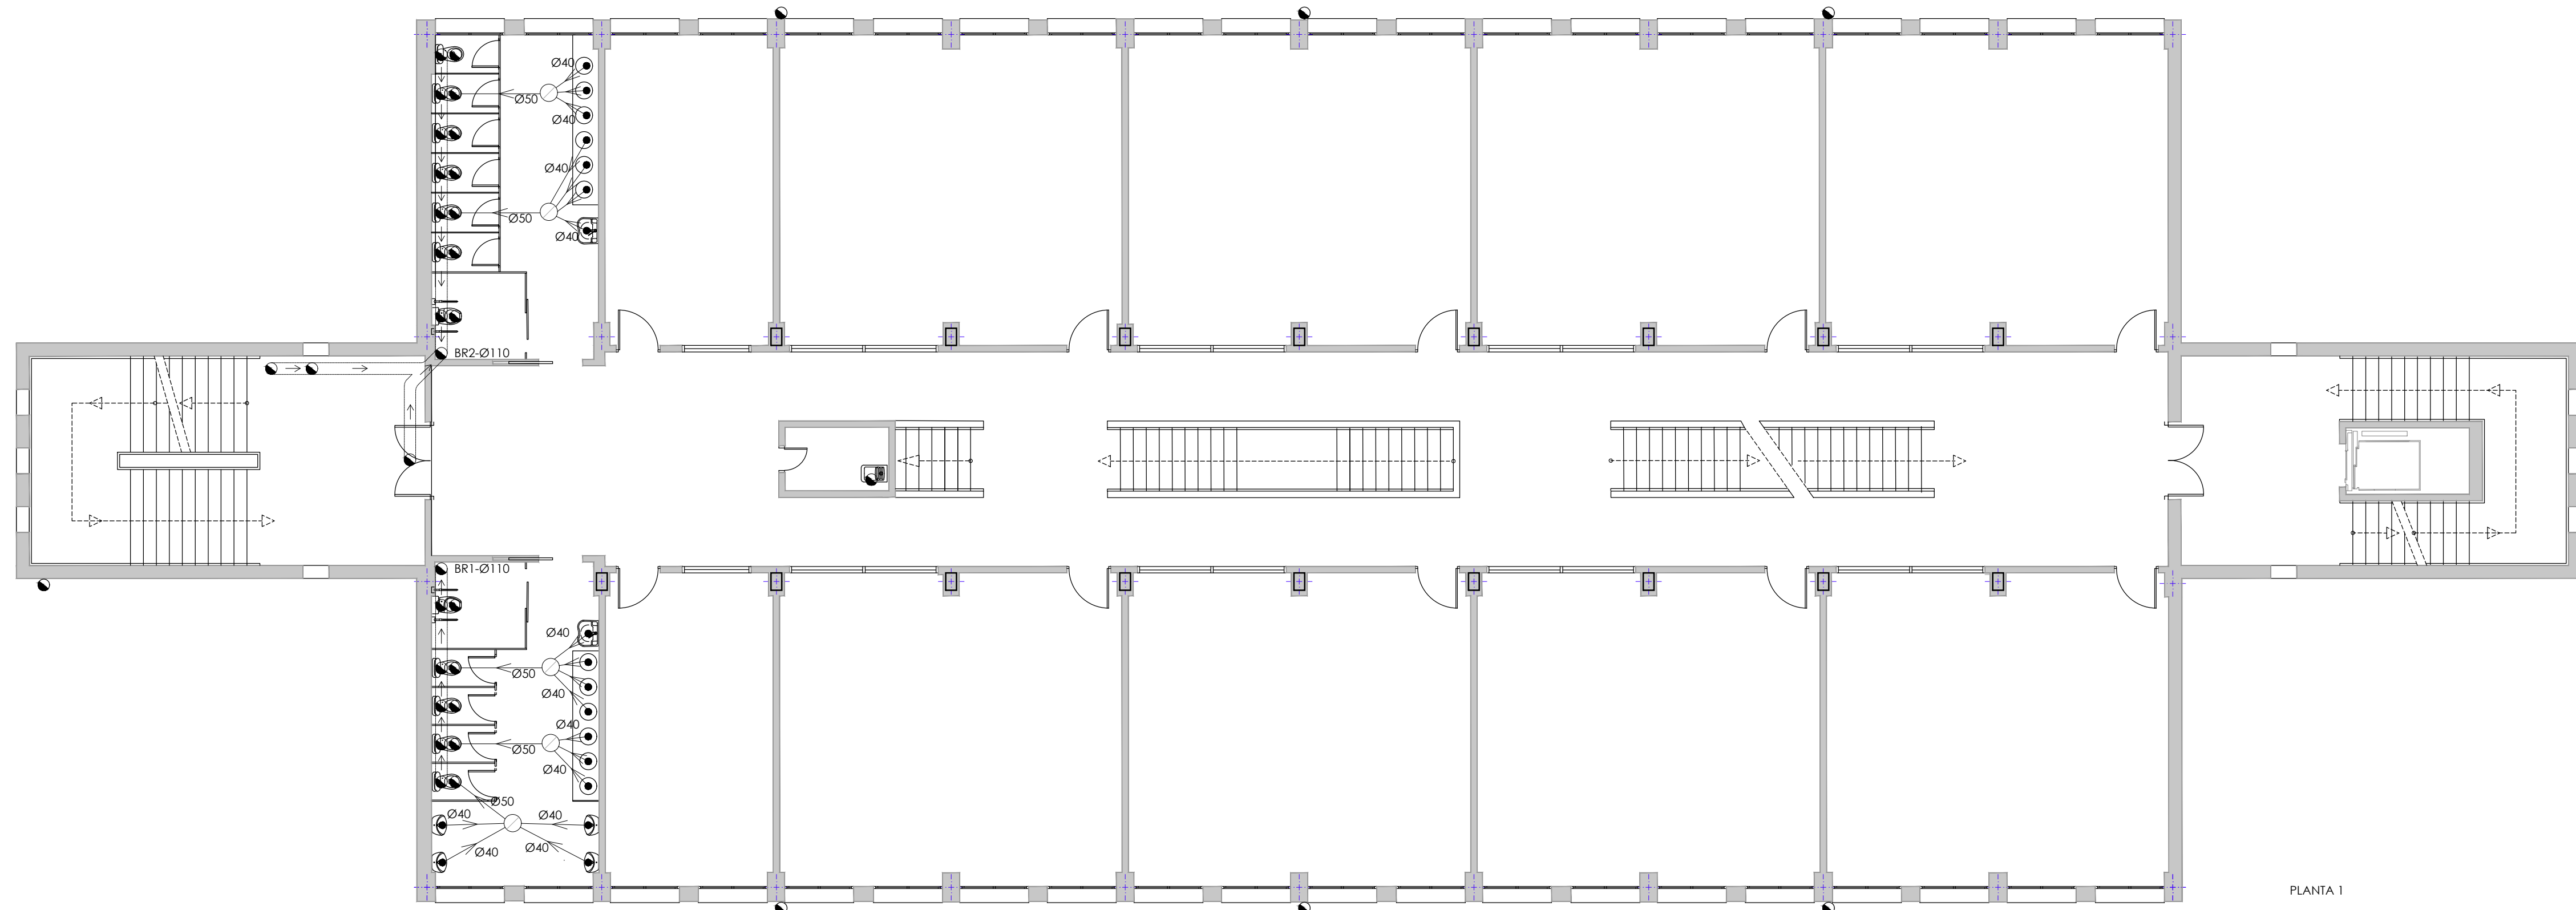


PLANTA 1

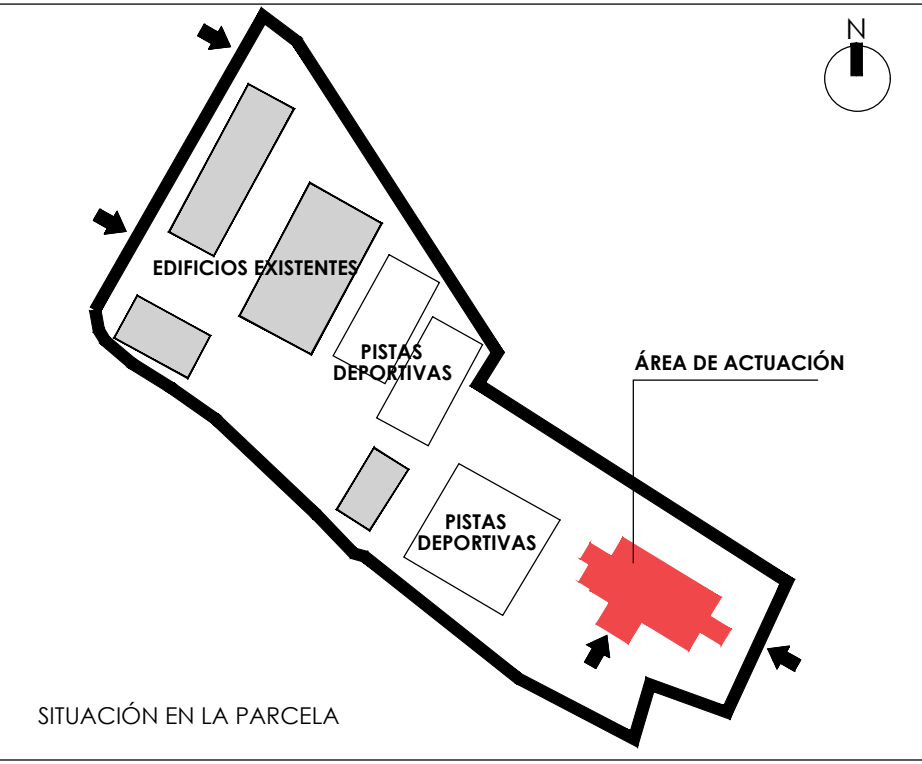

SITUACIÓN EN LA PARCELA

LEYENDA DESAGÜES RESIDUALES	
	BAJANTE PVC RESIDUALES Ø110 mm
	DESAGÜE DE APARATO PVC
	DESVÍO DE BAJANTE EN TECHO
	TUBERÍA DE DESAGÜE PVC
	SIFÓN INDIVIDUAL DE APARATO
	BOTE SIFÓNICO
LEYENDA SANEAMIENTO RESIDUALES	
	ARQUETA A PIE DE BAJANTE
	ARQUETA DE PASO
	COLECTOR DE PVC DE PRESIÓN
LEYENDA SANEAMIENTO PLUVIALES (EXISTENTE)	
	BAJANTE PVC PLUVIALES Ø110 (EXISTENTES)
CONEXIONES DE DESAGÜES	
APARATO	Ø P.V.C.
INODORO	110 mm.
VERTEDERO	110 mm.
LAVABO	40 mm.
URINARIO	40 mm.
DUCHA	50 mm.
NOTAS:	
* LA PENDIENTE CONSIDERADA ES DEL 1%. EN SANEAMIENTO COLGADO.	
* LA PENDIENTE CONSIDERADA ES DEL 2%. EN SANEAMIENTO ENTERRADO.	

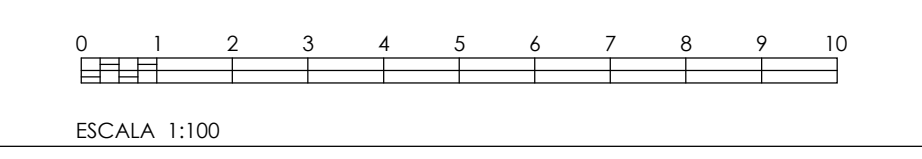

Dirección General
de Infraestructuras y Servicios
CONSEJERÍA DE EDUCACIÓN, UNIVERSIDADES,
CIENCIA Y PORTAVOCÍA

Comunidad de Madrid

PROYECTO DE EJECUCIÓN
**Acondicionamiento de edificio para
adaptación a aula en el CEIP María
Martín de Navalcarnero. Madrid**

SITUACIÓN
Calle de las Víctimas del Terrorismo s/n, 28600, Navalcarnero. Madrid

PLANO
**INSTALACIONES
SANEAMIENTO
PLANTAS 1 Y 2**

PROPIEDAD
D.G. Infraestructuras y Servicios de la Consejería
de Educación, Universidades, Ciencia y Portavocía
c/ Santa Hortensia, 30. 28002. Madrid

ARQUITECTO
Marta Castañeda Riestra

17102

ESCALA
DINA 1 1/100

FECHA
Sep 2021

REVISADO