


LEYENDA INFORMÁTICA	
	CUADRO ELÉCTRICO ICM
	2XTUBO Ø25mm (Datos y Fuerza)
	PUESTO DE TRABAJO (2N+2U45)
	PUESTO DE TRABAJO (4N+2U45)
	BANDEJA DE REJILLA 100X60
	BANDEJA DE REJILLA 200X60

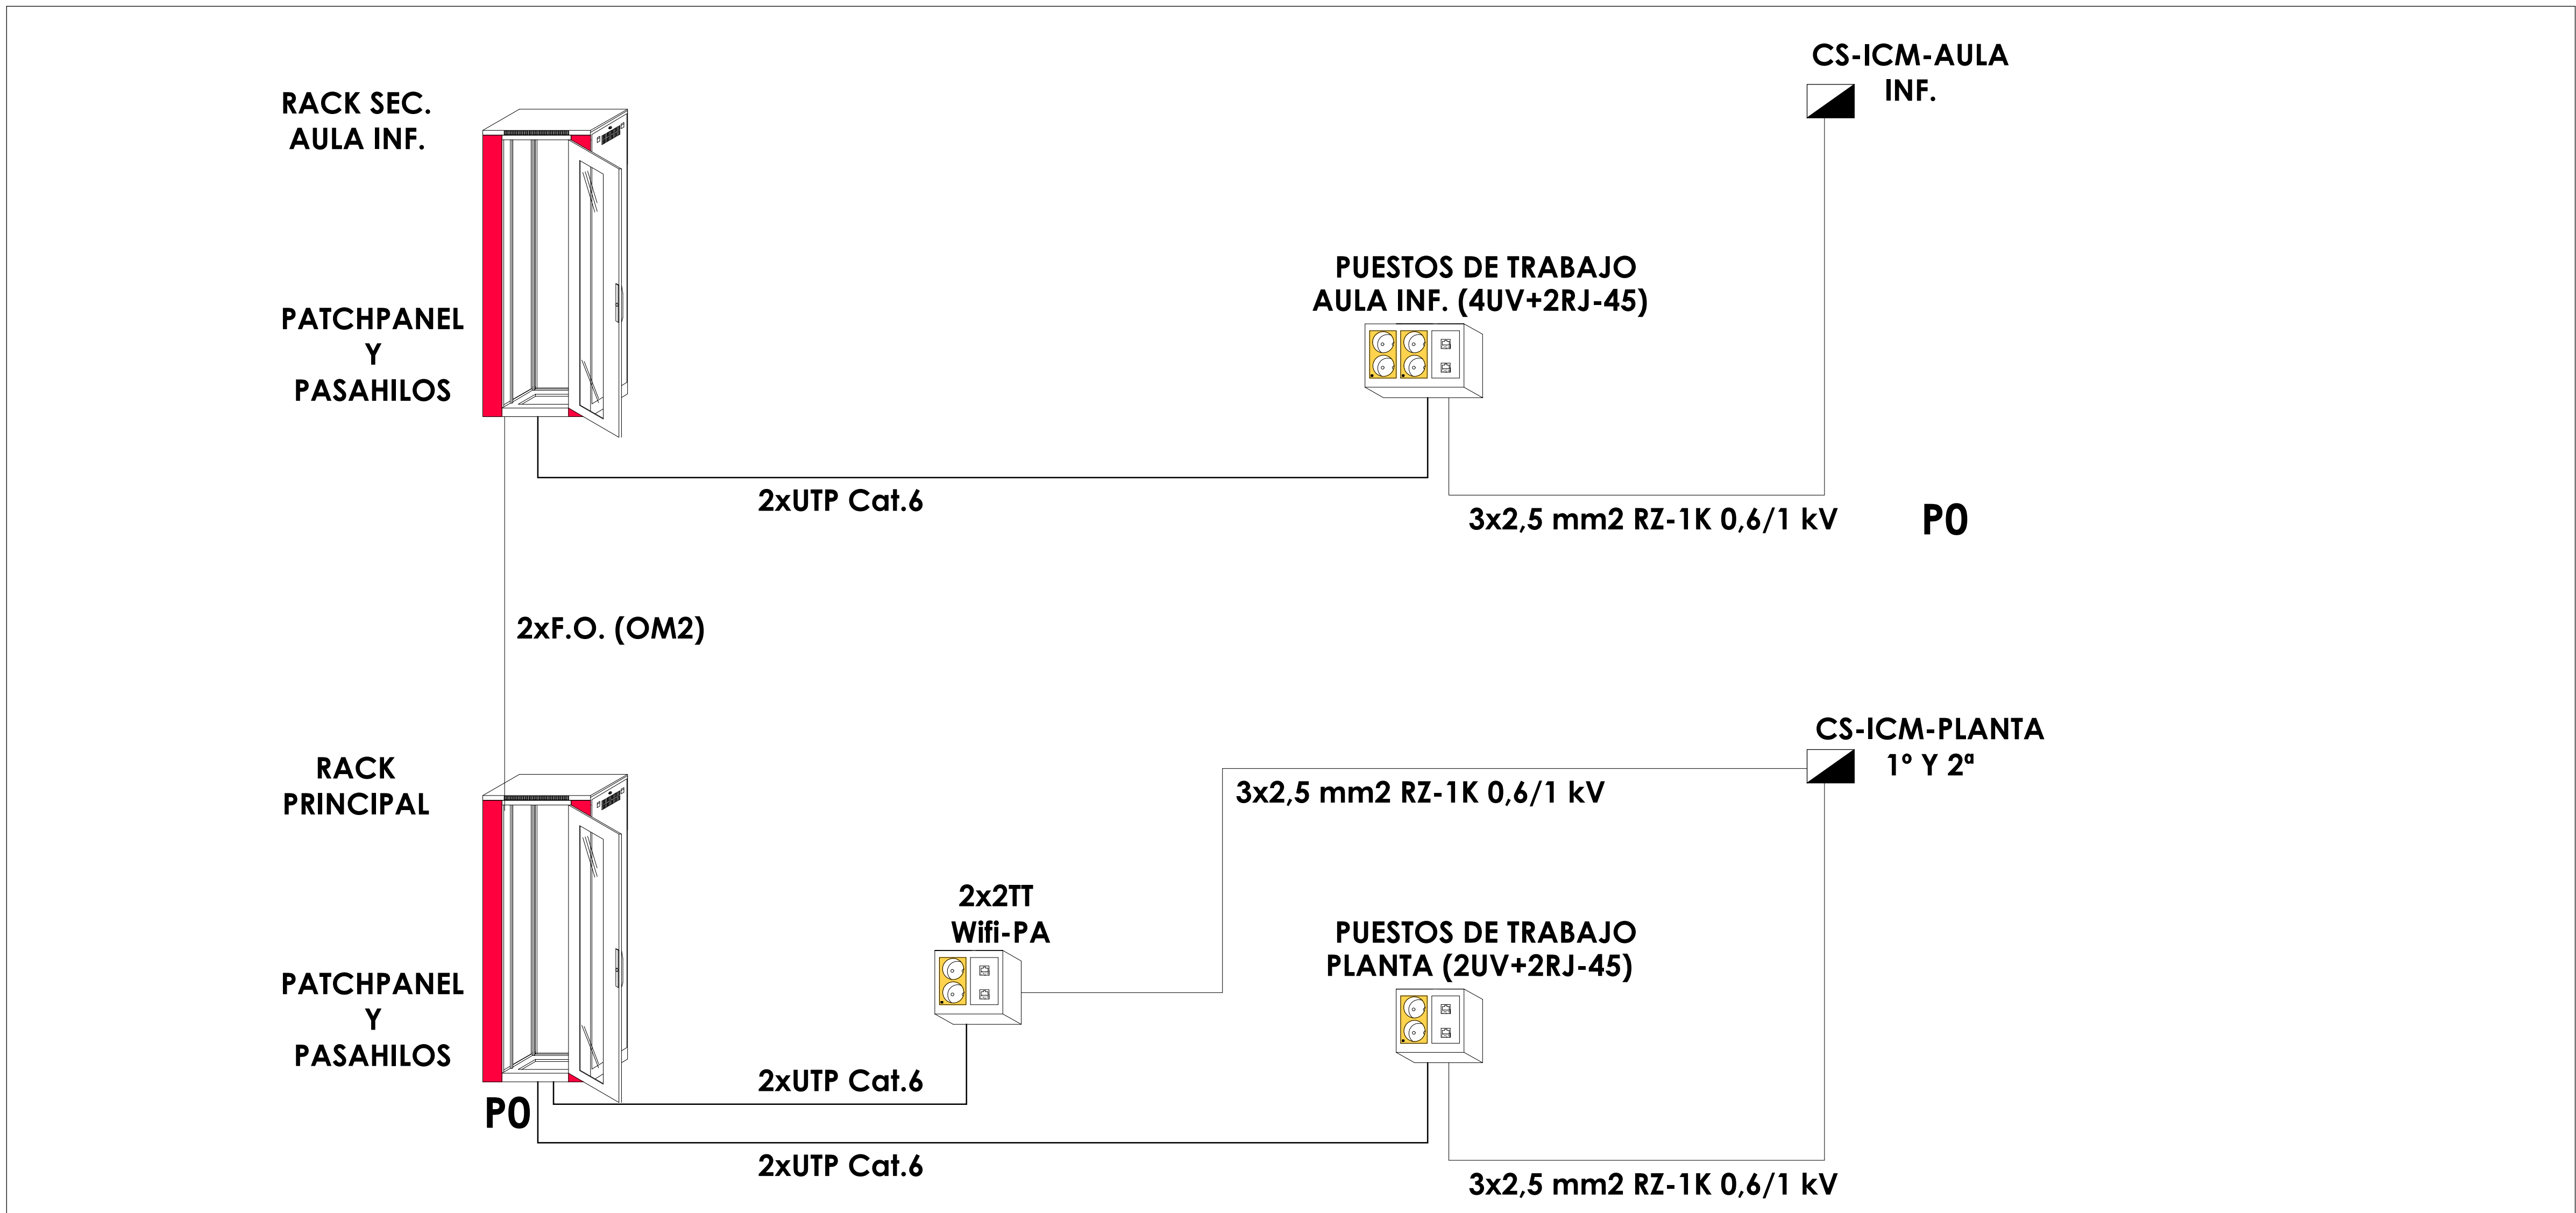

Supervisado

Comunidad de Madrid

PROYECTO DE EJECUCIÓN
Acondicionamiento de edificio para adaptación a aulario en el CEIP María Martín de Navalcarnero. Madrid

SITUACION
Calle de las Víctimas del Terrorismo s/n, 28600, Navalcarnero. Madrid

PLANO
INSTALACIONES TELECOMUNICACIONES SCE PLANTA BAJA

PROPIEDAD
D.G. Infraestructuras y Servicios de la Consejería de Educación, Universidades, Ciencia y Portavocía c/ Santa Hortensia, 30. 28002. Madrid

ARQUITECTO
Marta Castañeda Riestra

ESCALA
DINA1 1/100

FECHA
Sep 2021

REVISADO

34119