


- COTA 0,00 NIVELACIÓN PLANTA BAJA = 652.38

EN EL RESTO DE DOCUMENTOS DEL PROYECTO SE INDICARÁN LAS COTAS RELATIVAS.


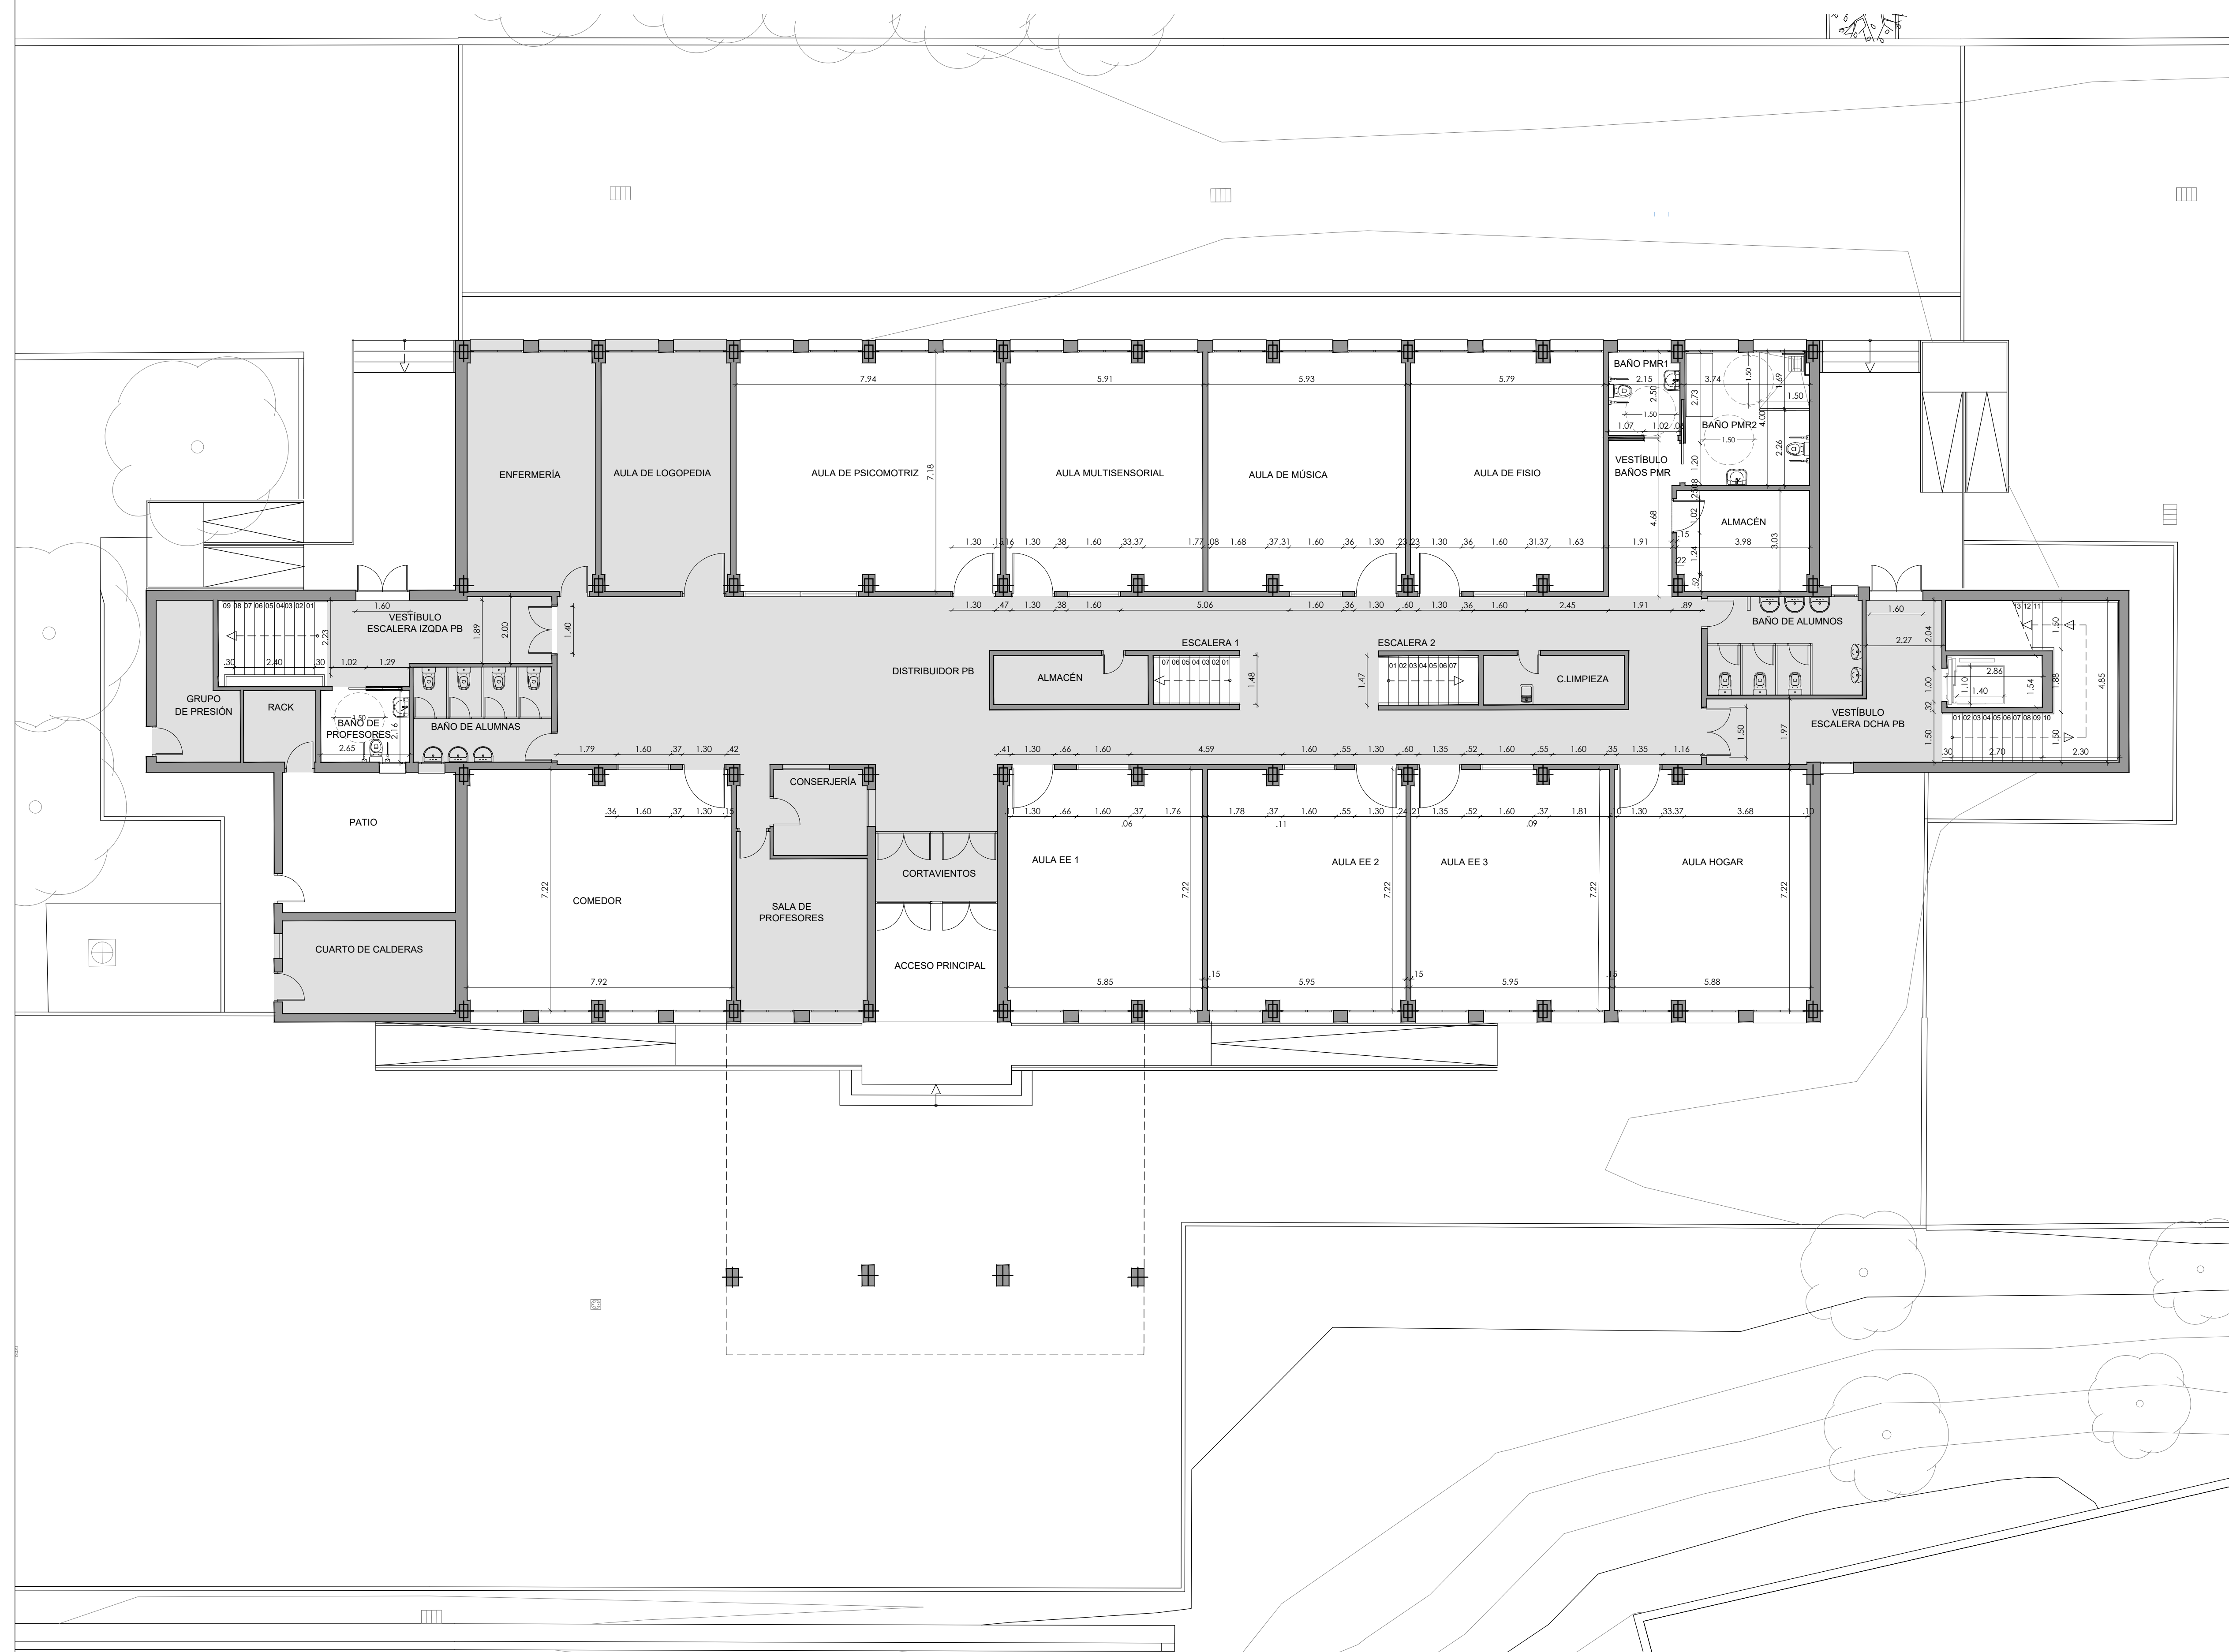


SITUACIÓN EN LA PARCELA

 ÁREA DONDE NO SE INTERVIENE



SUPERVISADO

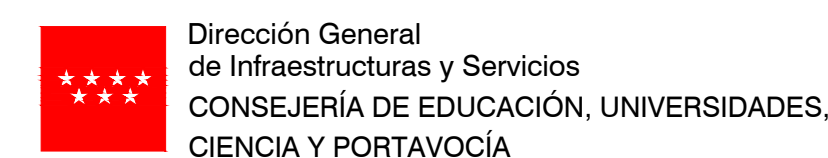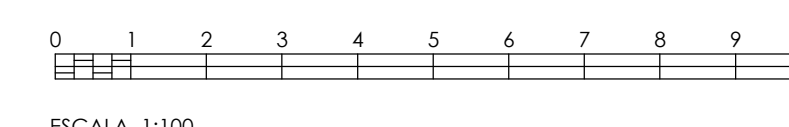

Comunidad de Madrid

PROYECTO DE EJECUCIÓN

Acondicionamiento de edificio para adaptación a aulario en el CEIP María Martín de Navalcarnero. Madrid

SITUACION
Calle de las Víctimas del Terrorismo s/n, 28600, Navalcarnero. Madrid

PLANC

ARQUITECTURA-ESTADO REFORMADO
PLANTA BAJA
COTAS

PROPIEDAD
D.G. Infraestructuras y Servicios de la Consejería
de Educación, Universidades, Ciencia y Portavocía
c/ Santa Hortensia, 30. 28002. Madrid

ARQUITECTO
Marta Castañeda Riestra

7A06

ESCALA
DINA1 1/100

FECHA Sep 2021

REVISADO