
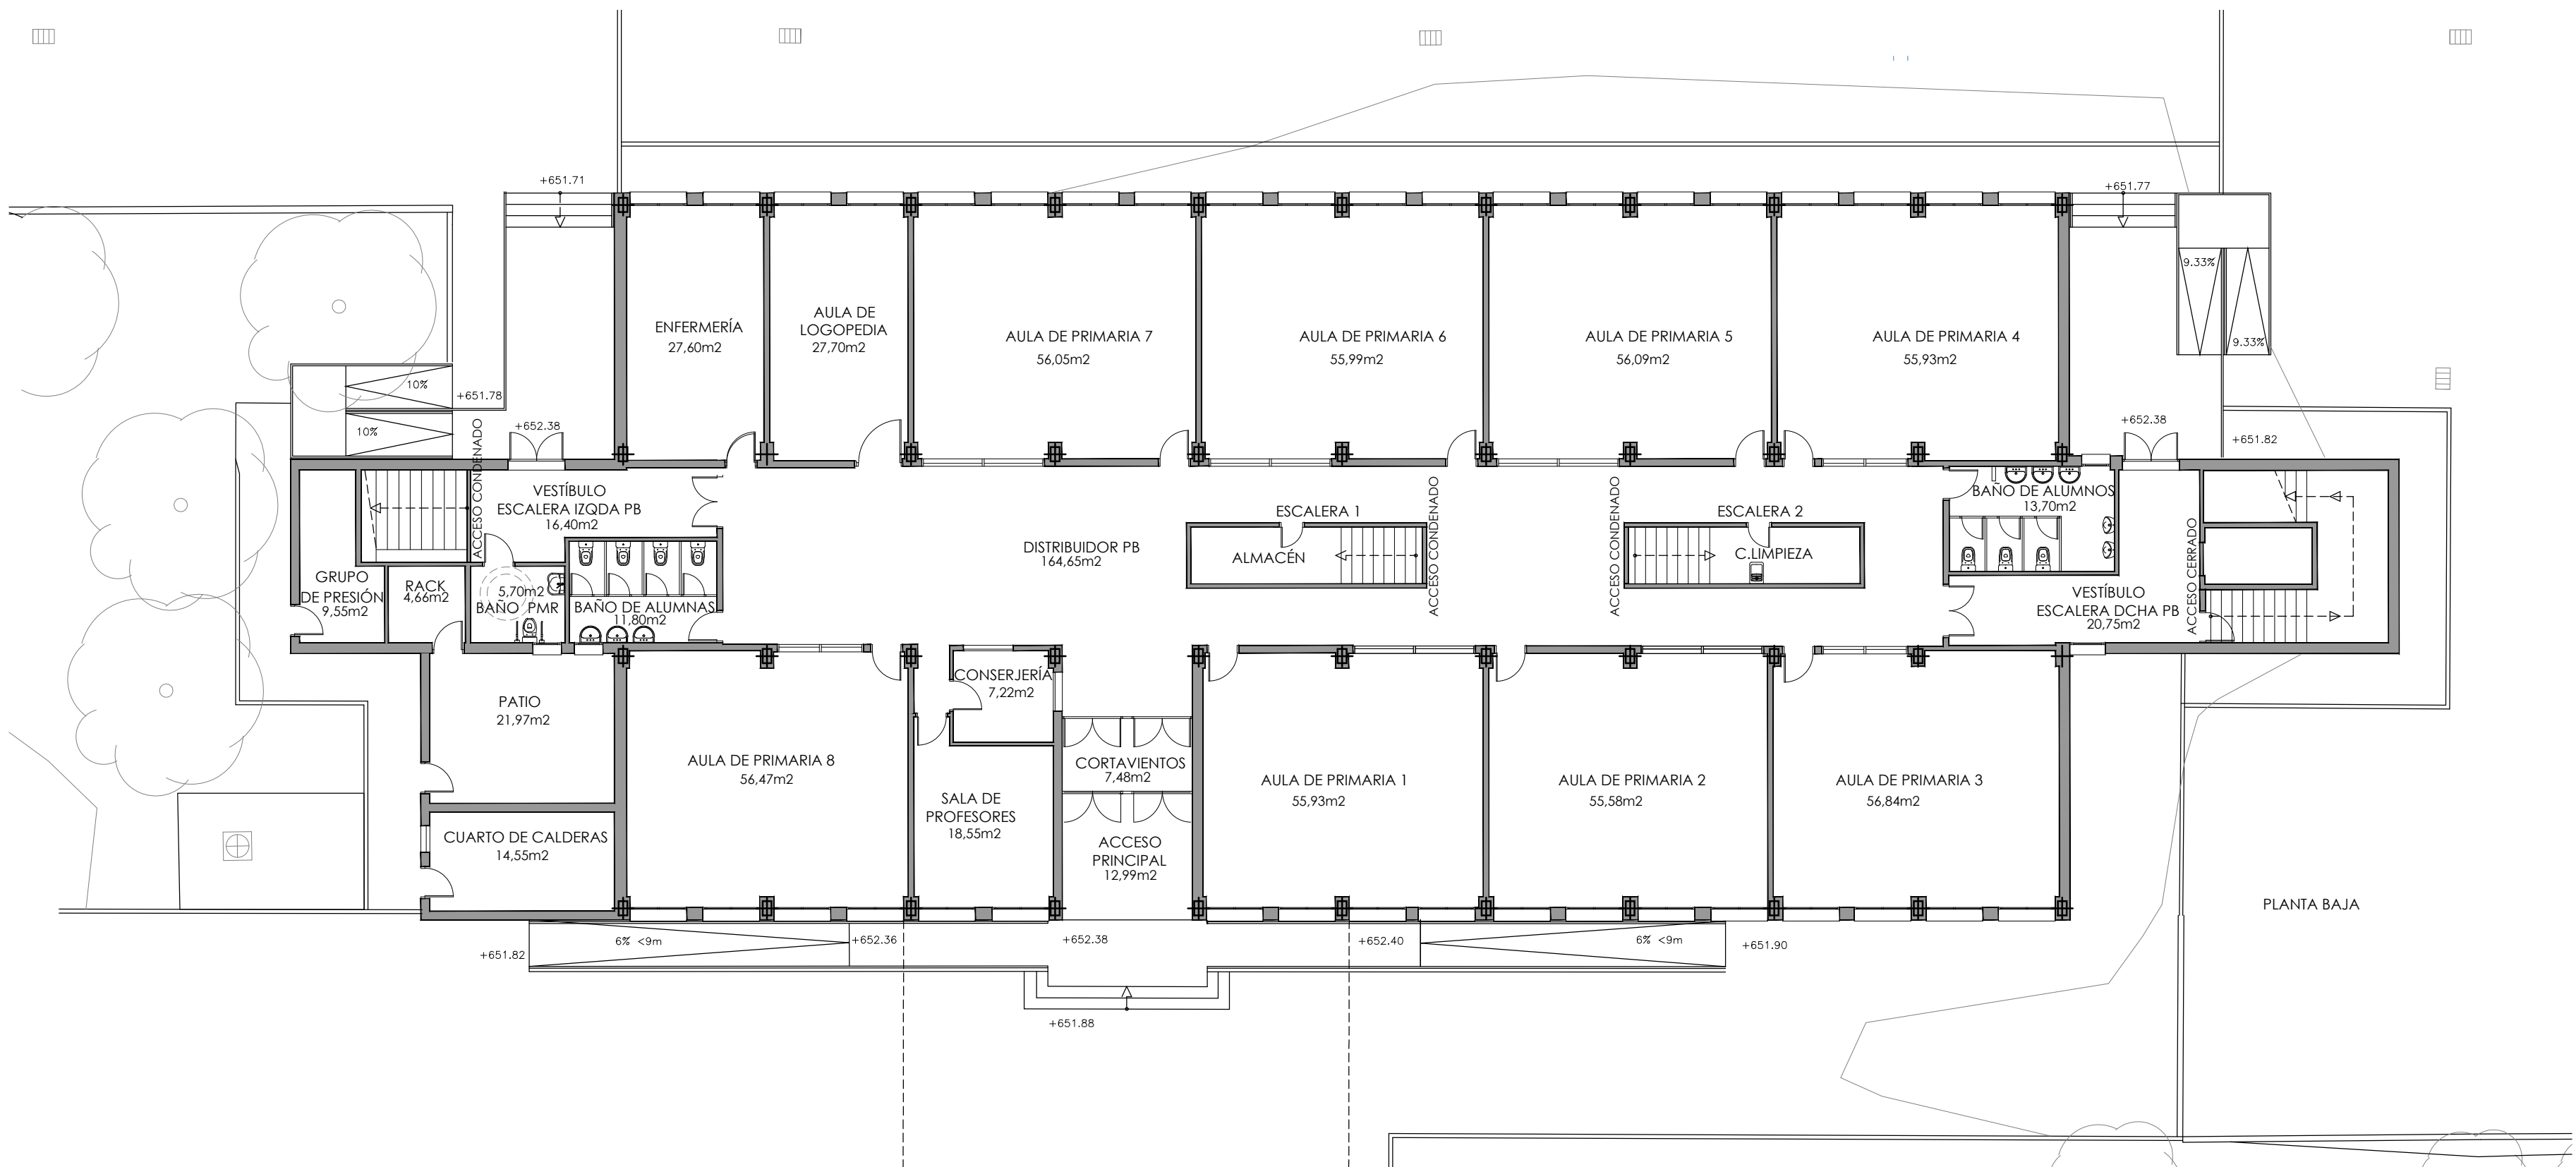
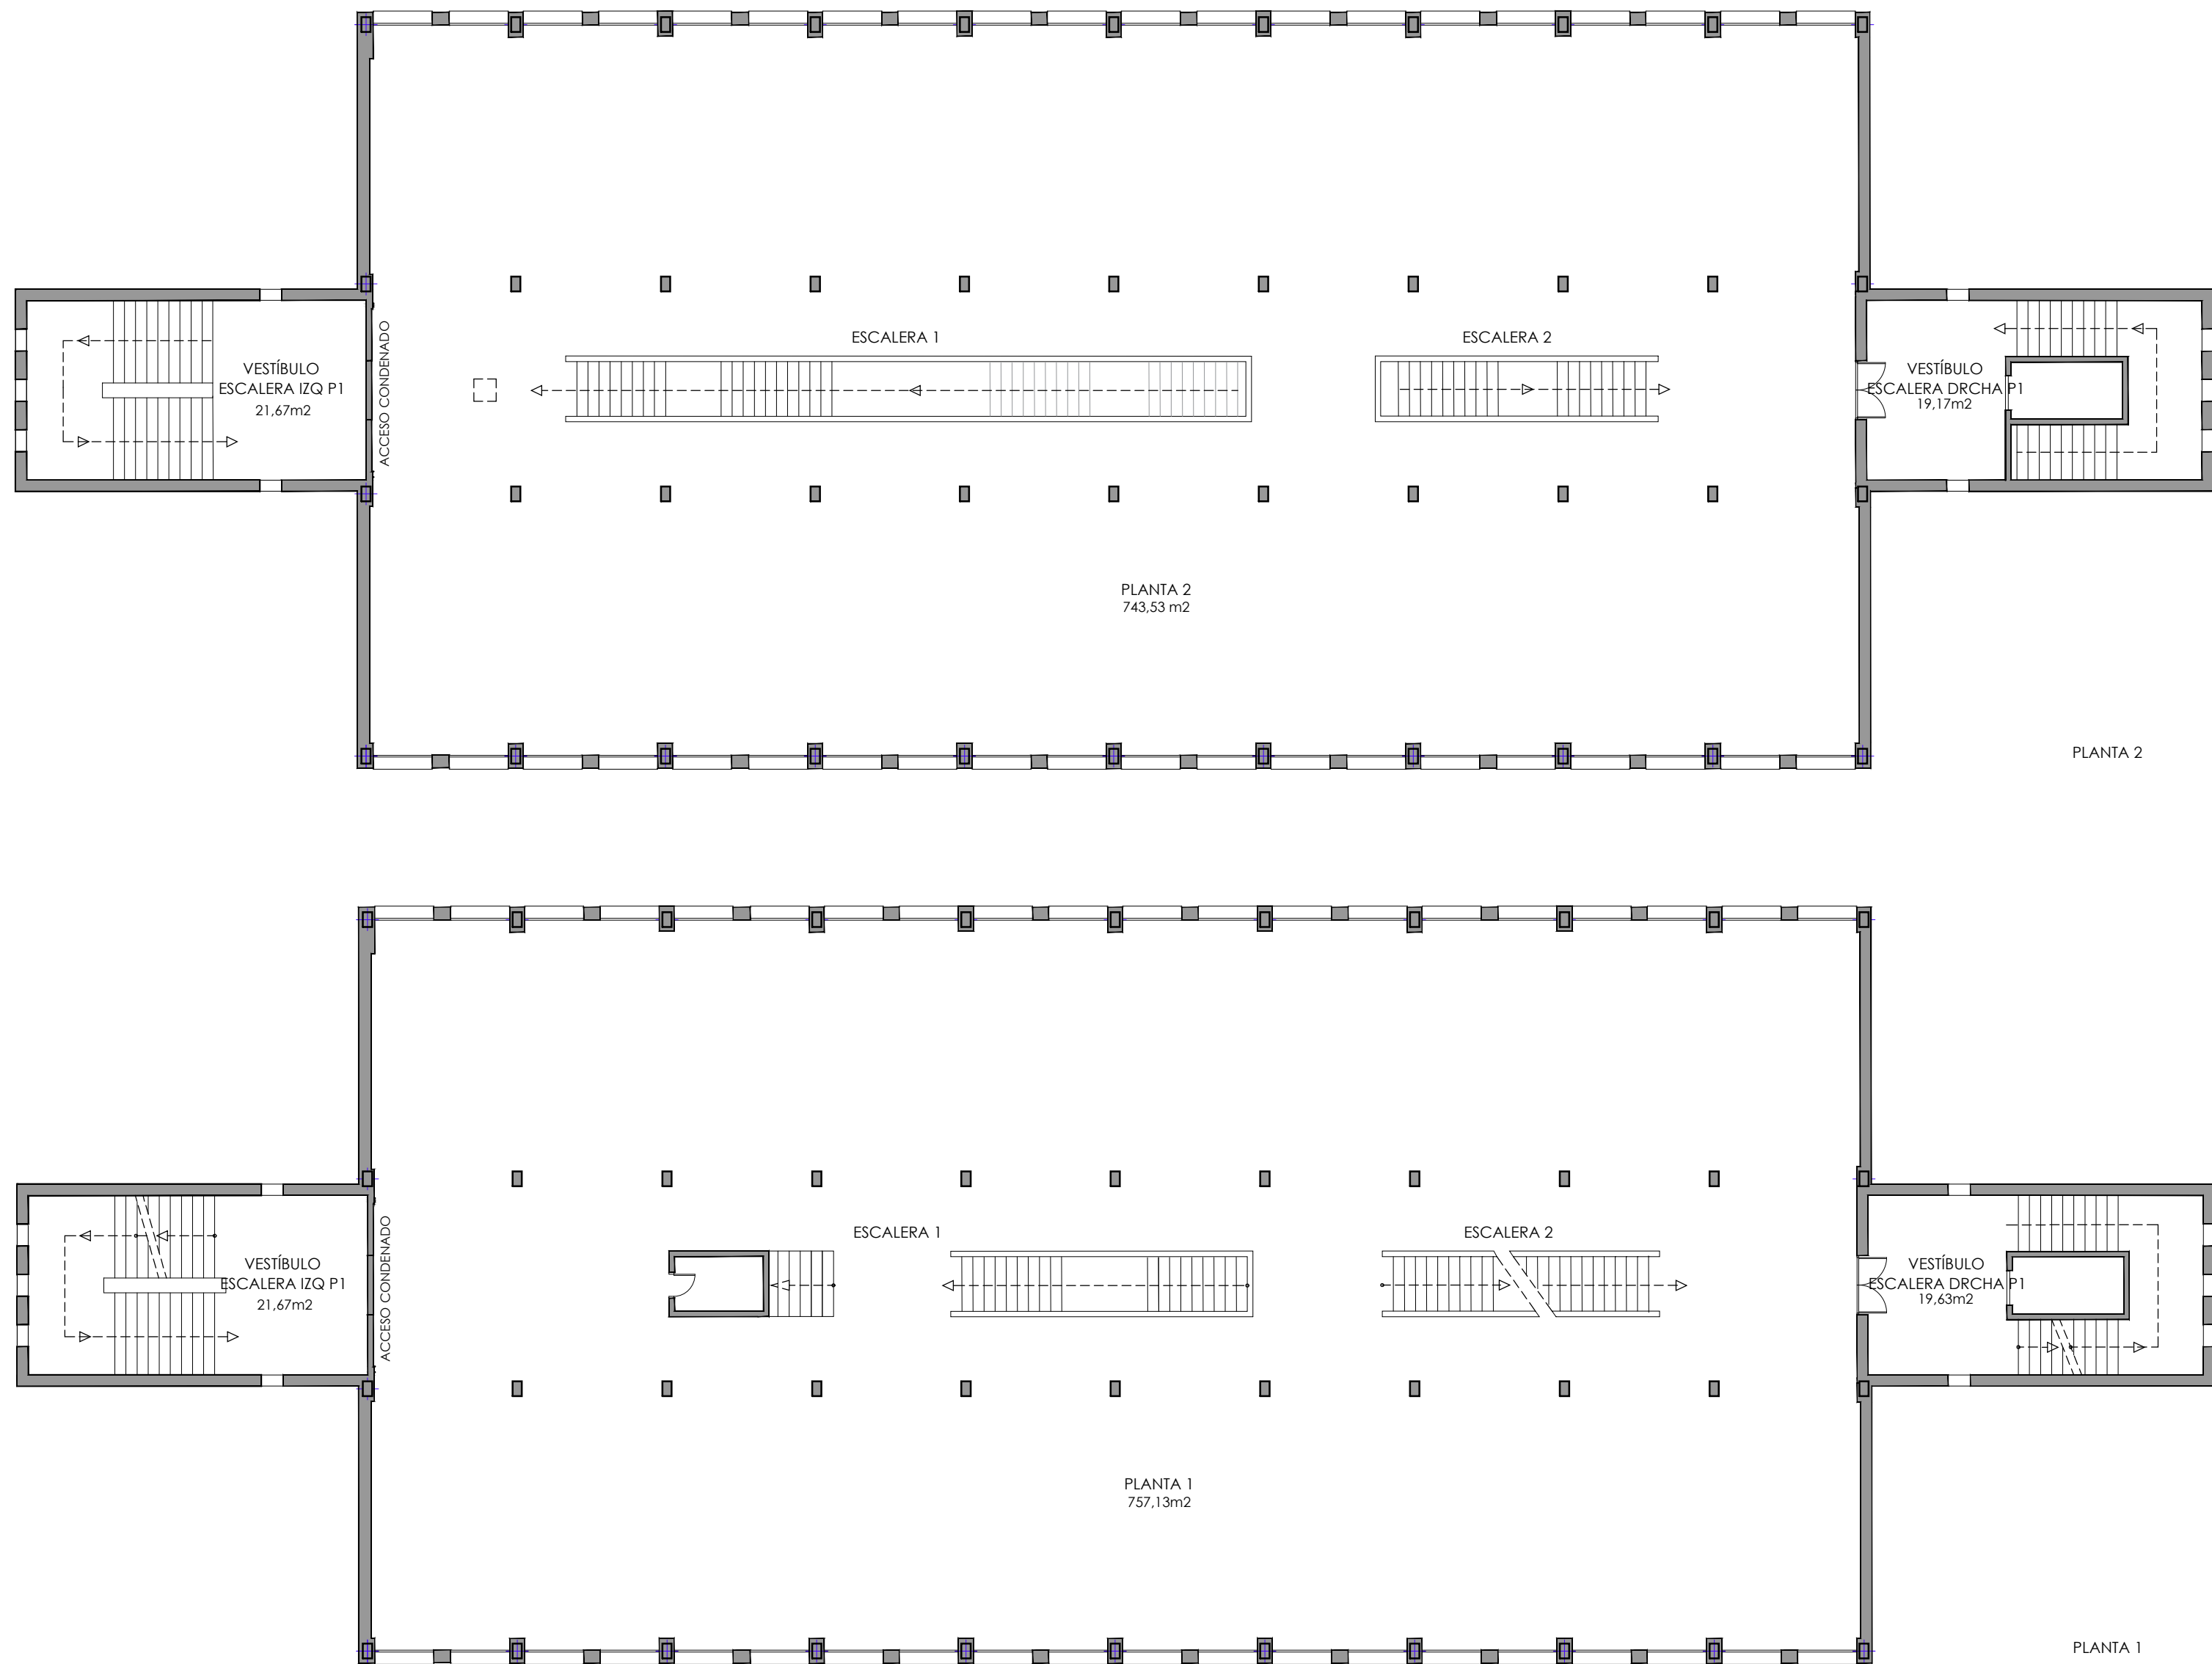


- COTA 0,00 NIVELACIÓN PLANTA BAJA = 652.38  
EN EL RESTO DE DOCUMENTOS DEL PROYECTO SE INDICARÁN LAS  
COTAS RELATIVAS.

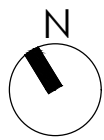


USOS Y SUPERFICIES PLANTA BAJA ESTADO ACTUAL	
USO	SUPERFICIES ÚTILES (m²)
ACCESO PRINCIPAL	12,99
CORTAVIENTOS	7,48
DISTRIBUIDOR PB	164,65
CONSERJERÍA	7,22
SALA DE PROFESORES	18,55
AULA DE PRIMARIA 1	55,93
AULA DE PRIMARIA 2	55,58
AULA DE PRIMARIA 3	56,84
AULA DE PRIMARIA 4	55,93
AULA DE PRIMARIA 5	56,09
AULA DE PRIMARIA 6	55,99
AULA DE PRIMARIA 7	56,05
AULA DE PRIMARIA 8	56,47
AULA DE LOGOPEDIA	27,70
ENFERMERÍA	27,60
BAÑO ALUMNAS	11,80
BAÑO ALUMNOS	13,70
BAÑO PMR	5,70
VESTÍBULO ESCALERA IZQUIERDA PB	16,40
VESTÍBULO ESCALERA DERECHA PB	20,75
CUARTO DE CALDERAS	14,55
PATIO	21,97
RACK	4,66
GRUPO DE PRESIÓN	9,55
<b>TOTAL SUPERFICIE UTIL PLANTA BAJA</b>	<b>834,15</b>
<b>TOTAL SUPERFICIE CONSTRUIDA PLANTA BAJA</b>	<b>977,74</b>

USOS Y SUPERFICIES PLANTA 1 ESTADO ACTUAL	
USO	SUPERFICIES ÚTILES (m²)
PLANTA 1	743,53
VESTÍBULO ESCALERA IZQUIERDA P1	21,67
VESTÍBULO ESCALERA DERECHA P1	19,17
<b>TOTAL SUPERFICIE UTIL PLANTA 1</b>	<b>784,37</b>
<b>TOTAL SUPERFICIE CONSTRUIDA PLANTA 1</b>	<b>937,52</b>

USOS Y SUPERFICIES PLANTA 2 ESTADO ACTUAL	
USO	SUPERFICIES ÚTILES (m²)
PLANTA 1	743,53
VESTÍBULO ESCALERA IZQUIERDA P2	21,67
VESTÍBULO ESCALERA DERECHA P2	19,17
<b>TOTAL SUPERFICIE UTIL PLANTA 2</b>	<b>784,37</b>
<b>TOTAL SUPERFICIE CONSTRUIDA PLANTA 2</b>	<b>937,52</b>

<b>TOTAL SUPERFICIE UTIL EDIFICIO</b>	<b>2.402,89</b>
<b>TOTAL SUPERFICIE CONSTRUIDA EDIFICIO</b>	<b>2.852,78</b>

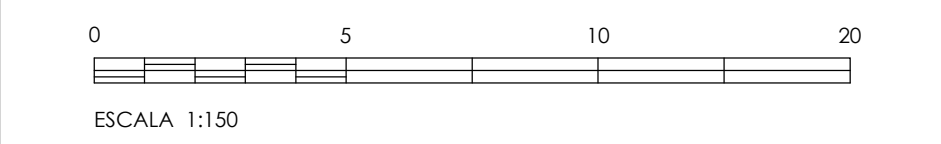

**Comunidad de Madrid**

PROYECTO DE EJECUCIÓN  
Acondicionamiento de edificio para adaptación a aulario en el CEIP María Martín de Navalcarnero. Madrid

SITUACIÓN  
Calle de las Víctimas del Terrorismo s/n, 28600, Navalcarnero. Madrid

PLANO  
ARQUITECTURA-ESTADO ACTUAL  
PLANTA BAJA, P1 Y P2  
USOS Y SUPERFICIES



PROPIEDAD  
D.G. Infraestructuras y Servicios de la Consejería de Educación, Universidades, Ciencia y Portavocía  
c/ Santa Hortensia, 30. 28002. Madrid

2A01

ESCALA  
DINA1 1/150

ARQUITECTO  
Marta Castañeda Riestra

FECHA  
Sep 2021

REVISADO