


- RADIOQUIRÓFANO
- SERV. RADIOFÍSICA
- CONSULTAS RADIOTERAPIA
- MODELADO 3D
- INSTALACIONES
- PASILLOS Y SALAS DE ESPERA
- ASEOS Y CABINAS
- ALMACENES Y CUARTOS SUCIOS

La propiedad 		PROYECTO BÁSICO Y DE EJECUCIÓN PARA LA REFORMA DE LA PLANTA S2 Y NUEVO RADIOQUIRÓFANO EN EL EDIFICIO DE ONCOLOGÍA RADIOTERÁPICA DEL HU120			
El Arquitecto 		Emplazamiento HOSPITAL UNIVERSITARIO 12 DE OCTUBRE, MADRID.			
Fdo. Pablo Notari Oviedo		ARQUITECTURA - PLANTAS USOS, SUPERFICIES Y COTAS			
		Fecha SEPTIEMBRE 2022	Control	Escala 1:100 (A3 1:200) DIN A1	Plano N°. 2.A.1.1
Clave Proyecto: XXX		Fichero:			

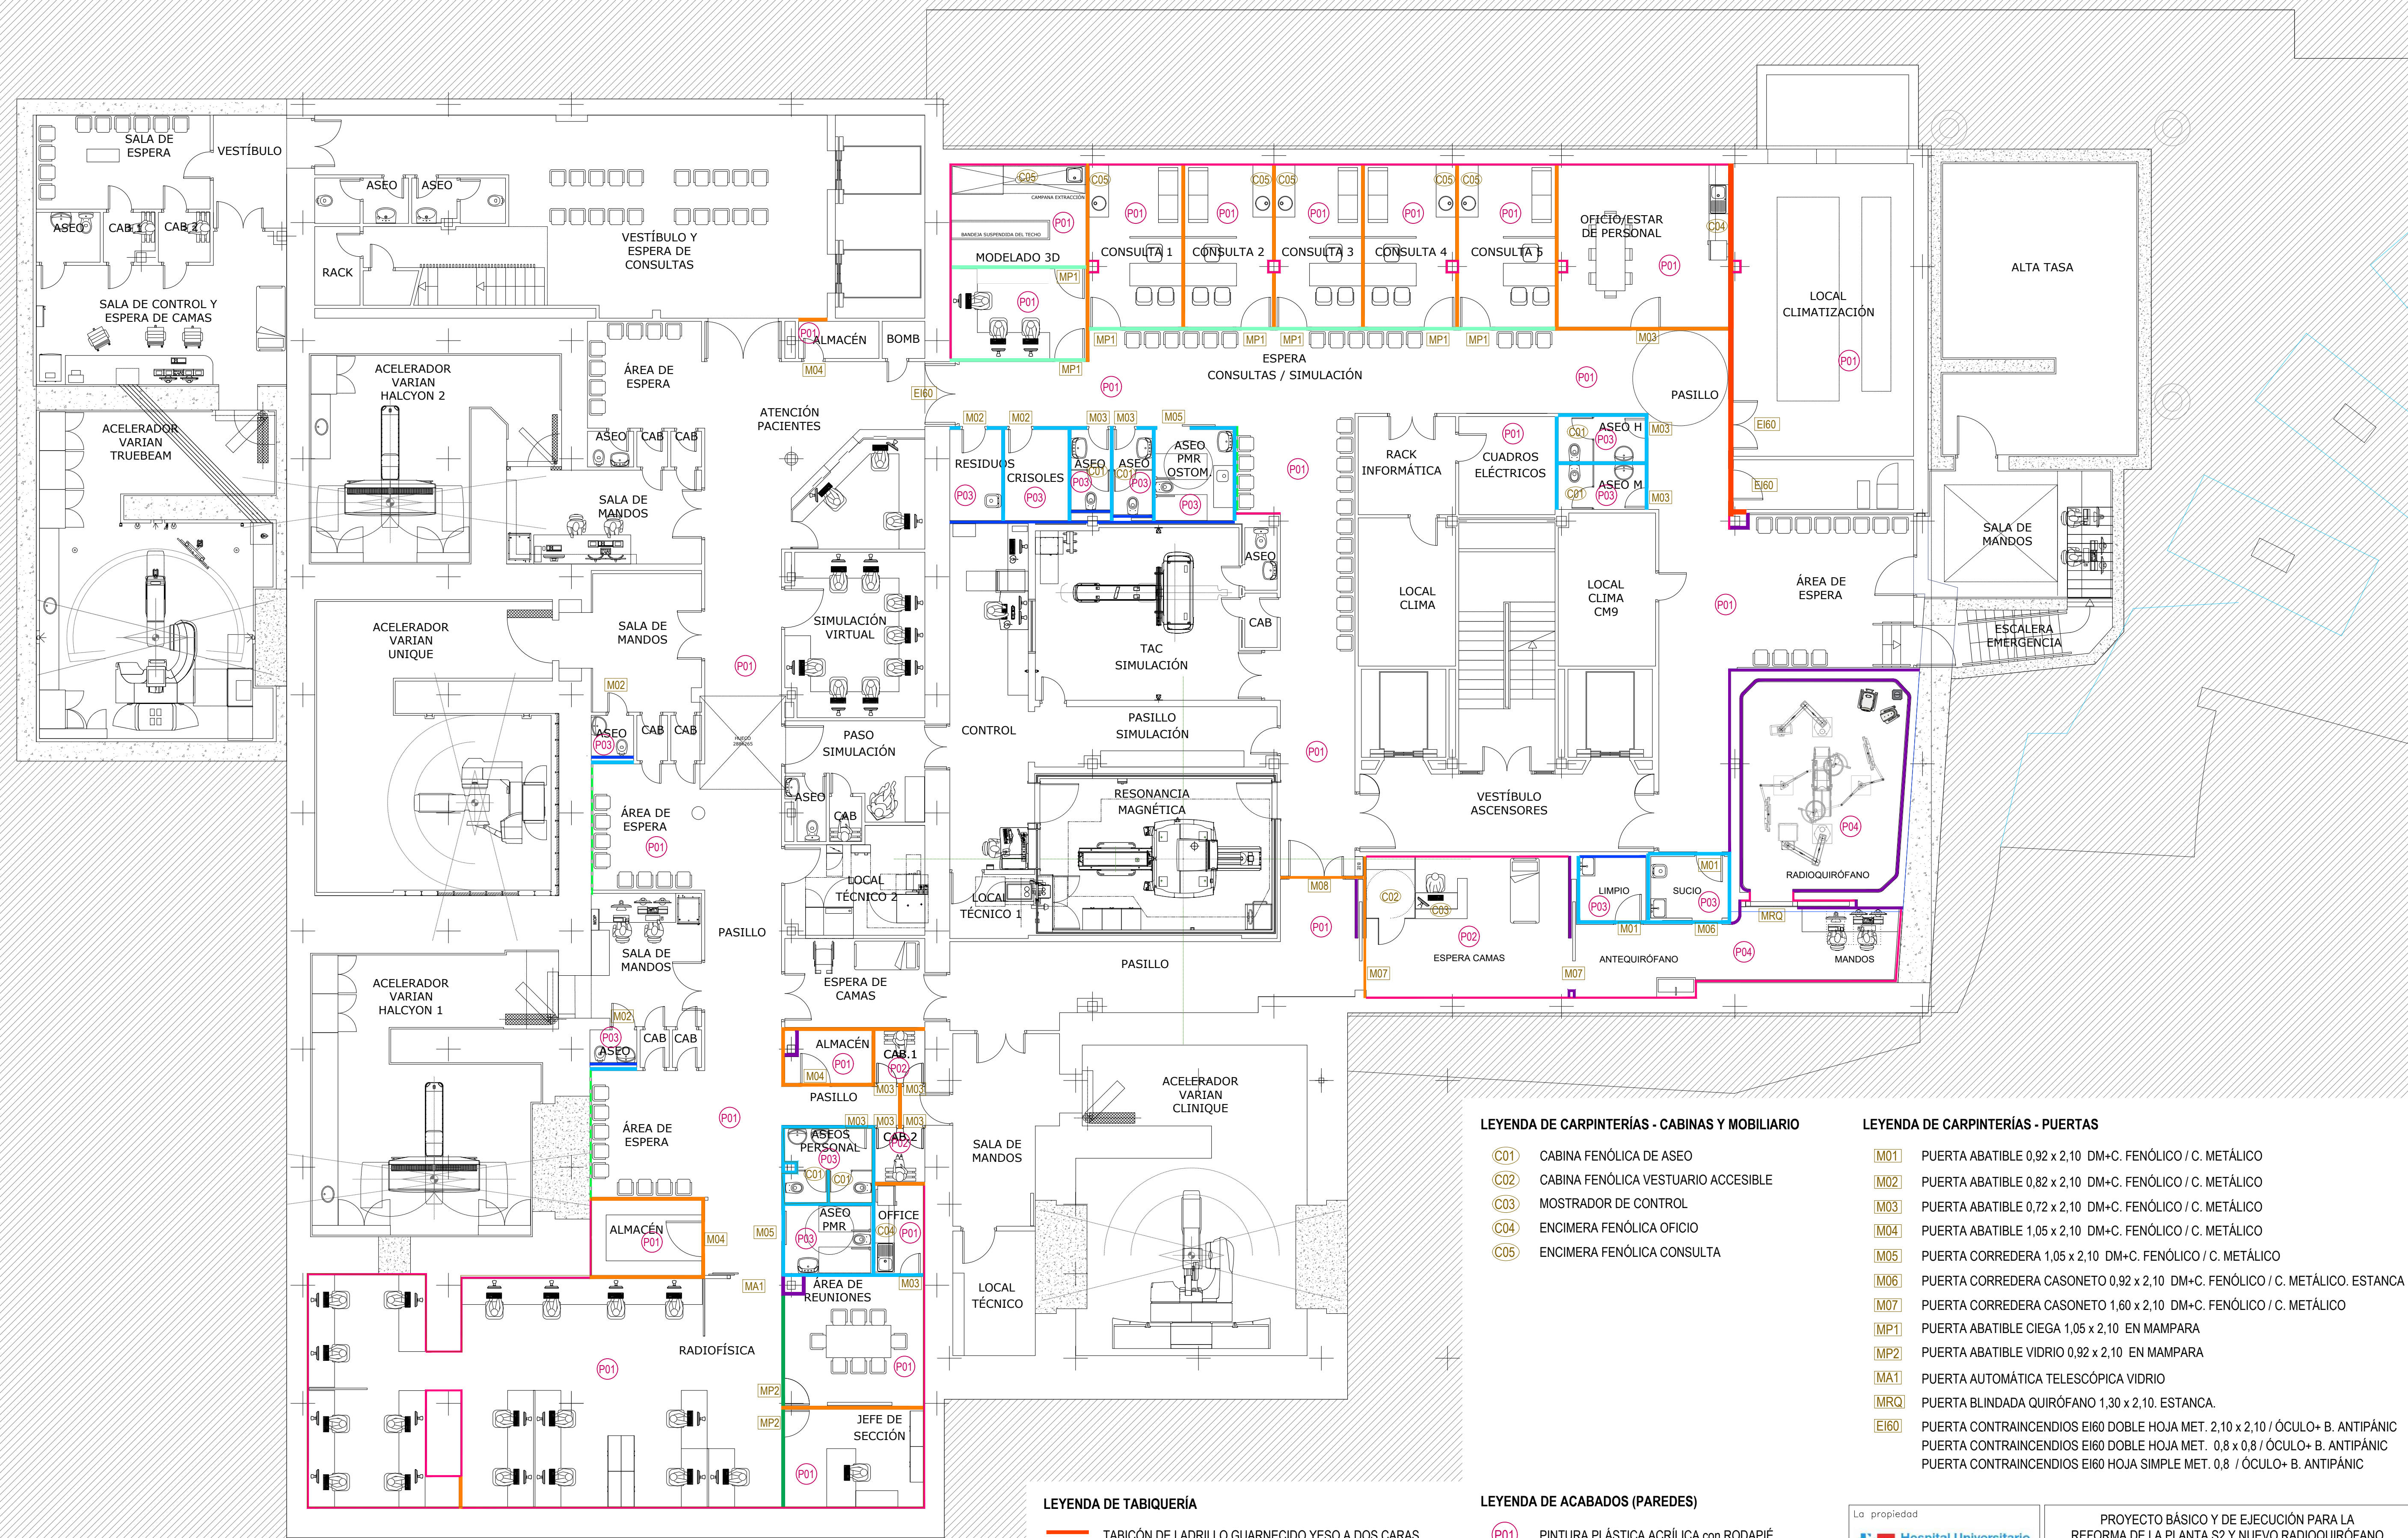



LEYENDA DE CARPINTERÍAS - CABINAS Y MOBILIARIO

- C01 CABINA FENÓLICA DE ASEO
- C02 CABINA FENÓLICA VESTUARIO ACCESIBLE
- C03 MOSTRADOR DE CONTROL
- C04 ENCIMERA FENÓLICA OFICIO
- C05 ENCIMERA FENÓLICA CONSULTA

LEYENDA DE CARPINTERÍAS - PUERTAS

- M01 PUERTA ABATIBLE 0,92 x 2,10 DM+C. FENÓLICO / C. METÁLICO
- M02 PUERTA ABATIBLE 0,82 x 2,10 DM+C. FENÓLICO / C. METÁLICO
- M03 PUERTA ABATIBLE 0,72 x 2,10 DM+C. FENÓLICO / C. METÁLICO
- M04 PUERTA ABATIBLE 1,05 x 2,10 DM+C. FENÓLICO / C. METÁLICO
- M05 PUERTA CORREDERA 1,05 x 2,10 DM+C. FENÓLICO / C. METÁLICO
- M06 PUERTA CORREDERA CASONETO 0,92 x 2,10 DM+C. FENÓLICO / C. METÁLICO. ESTANCA
- M07 PUERTA CORREDERA CASONETO 1,60 x 2,10 DM+C. FENÓLICO / C. METÁLICO
- MP1 PUERTA ABATIBLE CIEGA 1,05 x 2,10 EN MAMPARA
- MP2 PUERTA ABATIBLE VIDRIO 0,92 x 2,10 EN MAMPARA
- MA1 PUERTA AUTOMÁTICA TELESCÓPICA VIDRIO
- MRQ PUERTA BLINDADA QUIRÓFANO 1,30 x 2,10. ESTANCA.
- EI60 PUERTA CONTRAINCENDIOS EI60 DOBLE HOJA MET. 2,10 x 2,10 / ÓCULO+ B. ANTIPÁNIC
- PUERTA CONTRAINCENDIOS EI60 DOBLE HOJA MET. 0,8 x 0,8 / ÓCULO+ B. ANTIPÁNIC
- PUERTA CONTRAINCENDIOS EI60 HOJA SIMPLE MET. 0,8 / ÓCULO+ B. ANTIPÁNIC


LEYENDA DE TABIQUERÍA

- TABICÓN DE LADRILLO GUARNECIDO YESO A DOS CARAS
- TABIQUE MÚLTIPLE PYL 2x13/+90/13+13
- TABIQUE PYL 2x13WP/90/2x13WP (C. HÚMEDOS)
- TRASDOSADO AUTOPORTANTE PYL 70/13+13mm
- TRASDOSADO AUTOPORTANTE PYL 70/2x13 WP (C.HÚMEDOS)
- TRASDOSADO SEMIDIRECTO
- MAPARA DE VIDRIO
- MAMPARA MIXTA

LEYENDA DE ACABADOS (PAREDES)


- P01 PINTURA PLÁSTICA ACRÍLICA con RODAPIÉ
- P02 REVESTIMIENTO VINÍLICO TEJIDO con RODAPIÉ
- P03 ALICATADO PORCELÁNICO
- P04 REVESTIMIENTO VINÍLICO ESTÉRIL
- REVESTIMIENTO PANEL DECORATIVO TIPO ACROVYN DESIGN

La propiedad  El Arquitecto  Fdo. Pablo Notari Oviedo		PROYECTO BÁSICO Y DE EJECUCIÓN PARA LA REFORMA DE LA PLANTA S2 Y NUEVO RADIOQUIRÓFANO EN EL EDIFICIO DE ONCOLOGÍA RADIOTERÁPICA DEL HU120 Emplazamiento HOSPITAL UNIVERSITARIO 12 DE OCTUBRE, MADRID. ARQUITECTURA - PLANTAS TABIQUERÍAS, ACABADOS Y CARPINTERÍAS	
Fecha SEPTIEMBRE 2022	Control Fichero: XXX	Escala 1:100 (A3 1:200) DIN A1	Plano N.º 2.A.1.3

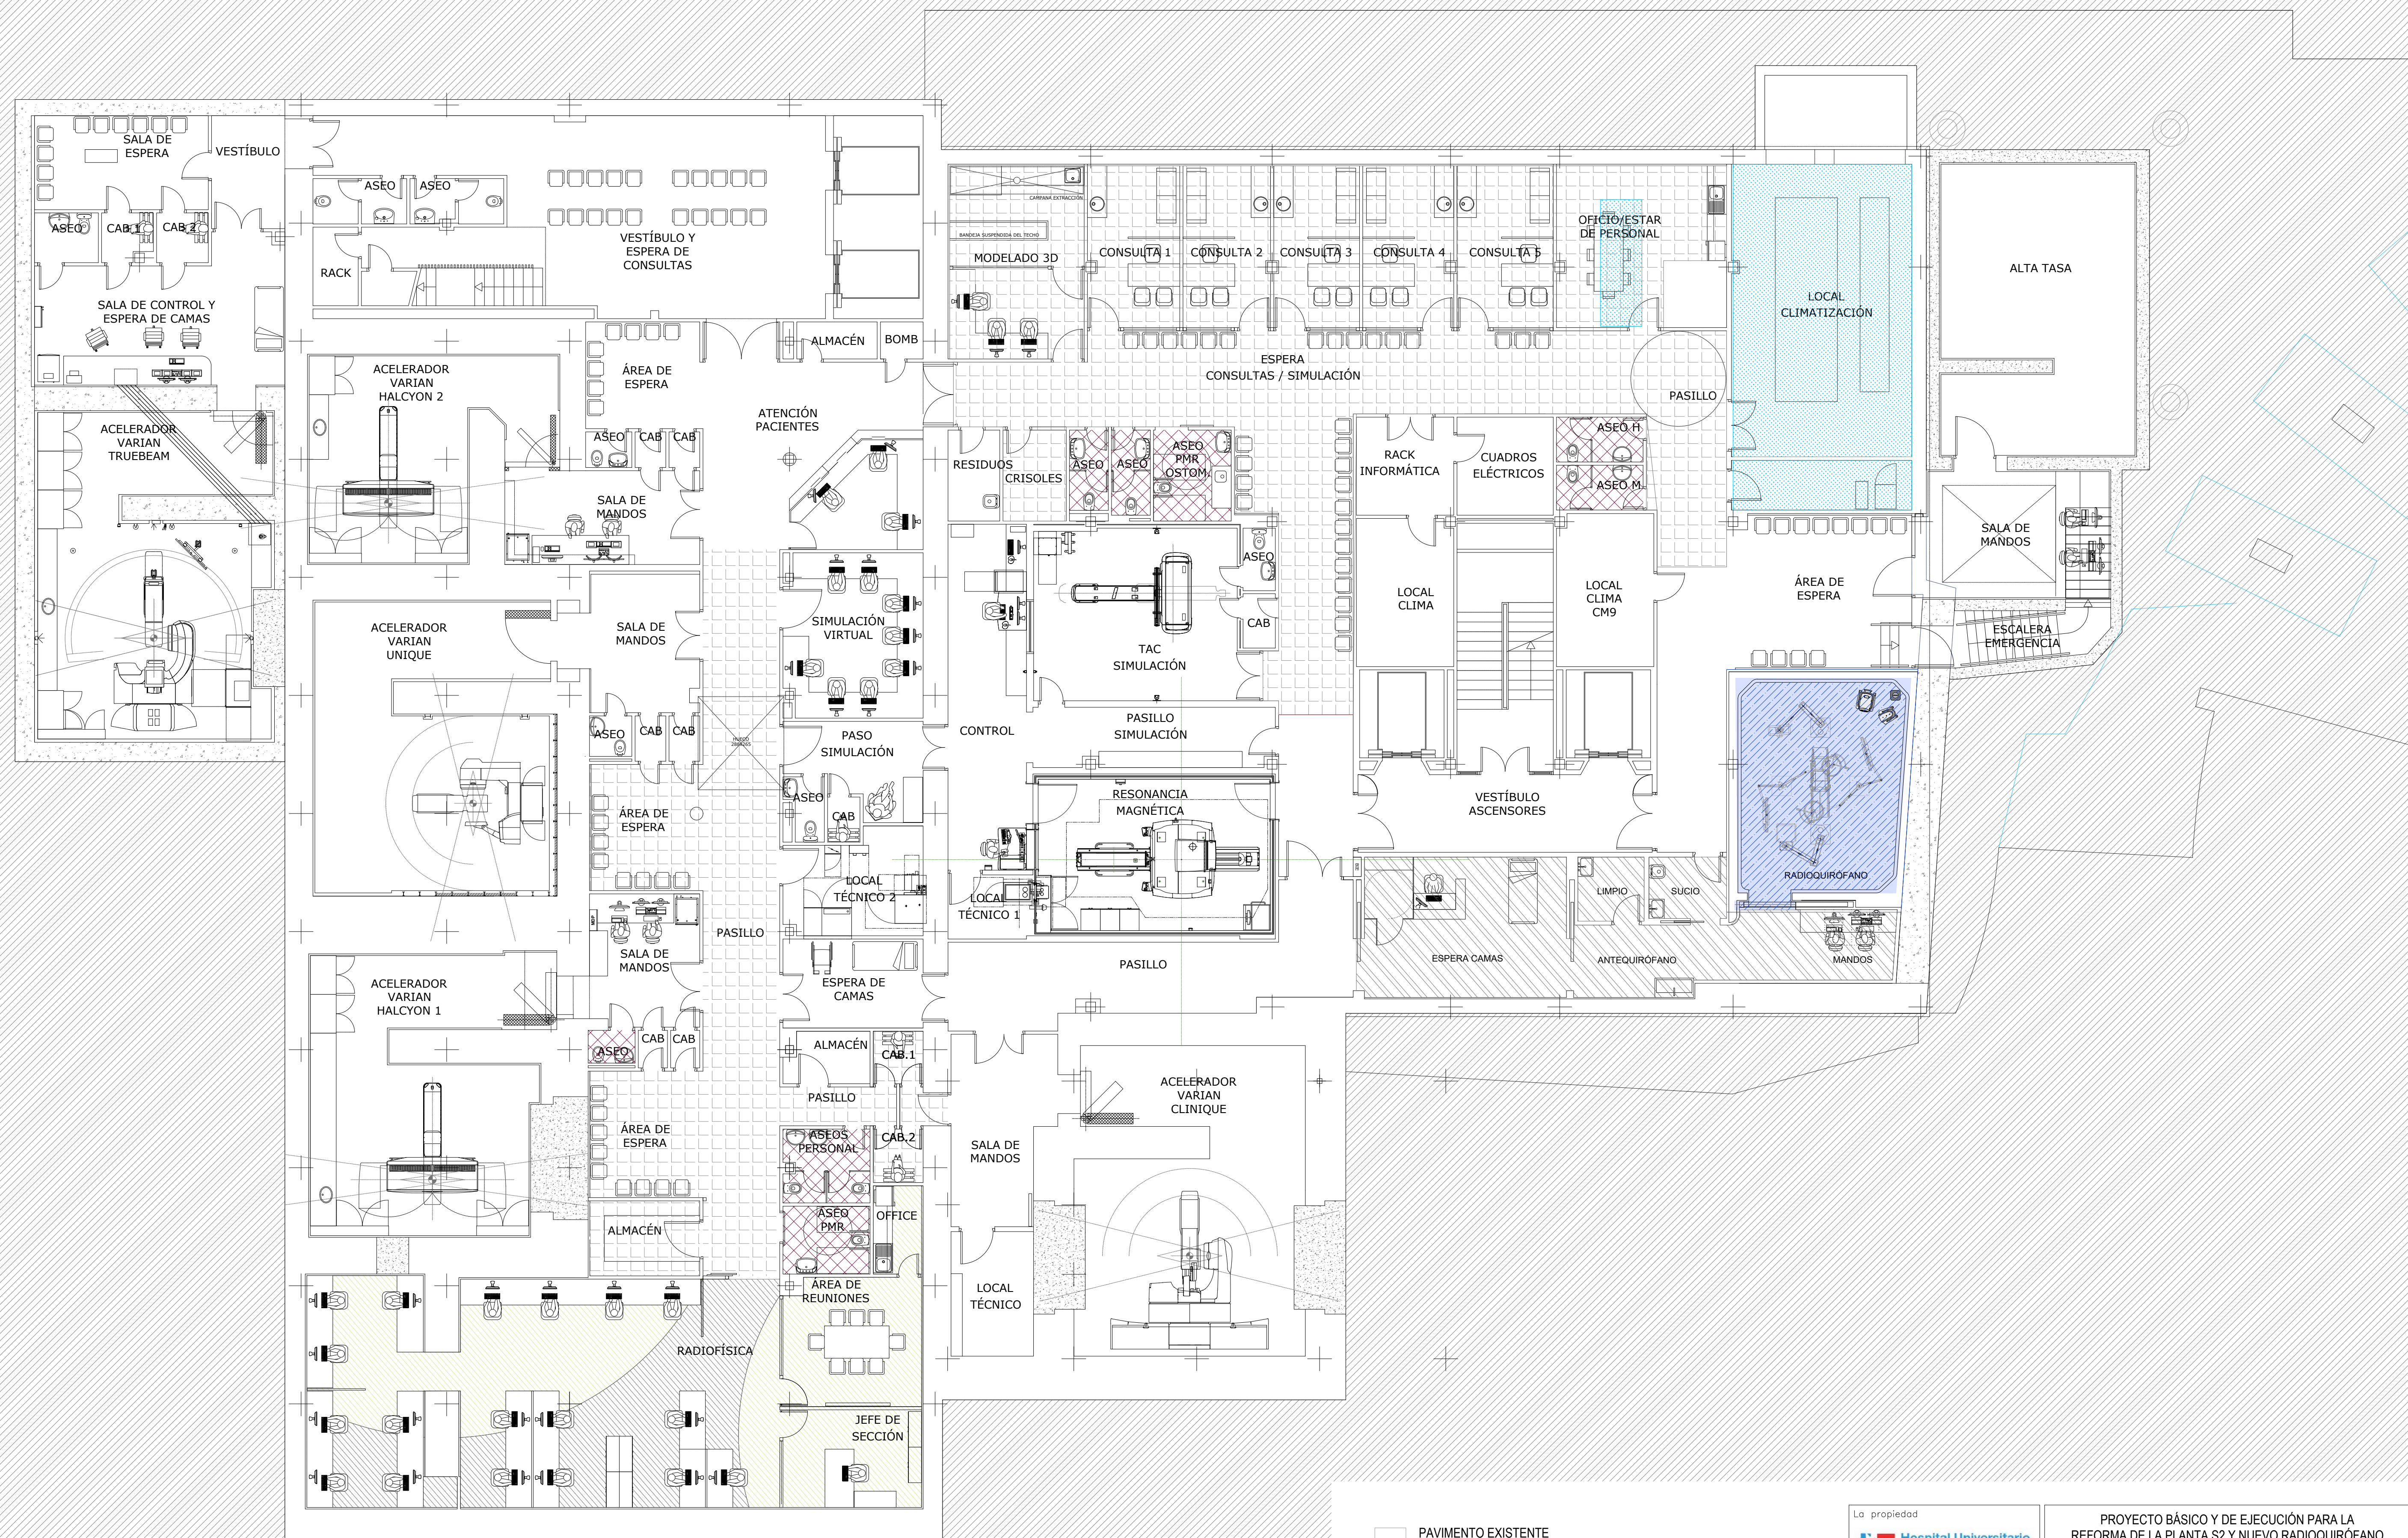


- PAVIMENTO EXISTENTE
- NUEVO PAVIMENTO PVC EN LOSETAS IGUAL QUE EL EXISTENTE
- PAVIMENTO DE TERRAZO
- PAVIMENTO PVC CONDUCTIVO SOBRE TERRAZO
- PAVIMENTO PVC HOMOGÉNEO CONTINUO
- PAVIMENTO PVC HETEROGÉNEO CONTINUO EN DOS COLORES CON DISEÑO Y MODELO A DEFINIR POR LA DF Y POR LA PROPIEDAD
- PAVIMENTO GRES PORCELÁNICO

La propiedad 		PROYECTO BÁSICO Y DE EJECUCIÓN PARA LA REFORMA DE LA PLANTA S2 Y NUEVO RADIOQUIRÓFANO EN EL EDIFICIO DE ONCOLOGÍA RADIOTERÁPICA DEL HU120 Emplazamiento: HOSPITAL UNIVERSITARIO 12 DE OCTUBRE, MADRID.			
El Arquitecto 		ARQUITECTURA - PLANTAS TECHOS			
Fdo. Pablo Notari Oviedo		Fecha SEPTIEMBRE 2022	Control	Escala 1:100 (A3 1:200)	Plano N.º 2.A.1.5
		Clave Proyecto: XXX	Fichero:	DIN A1	

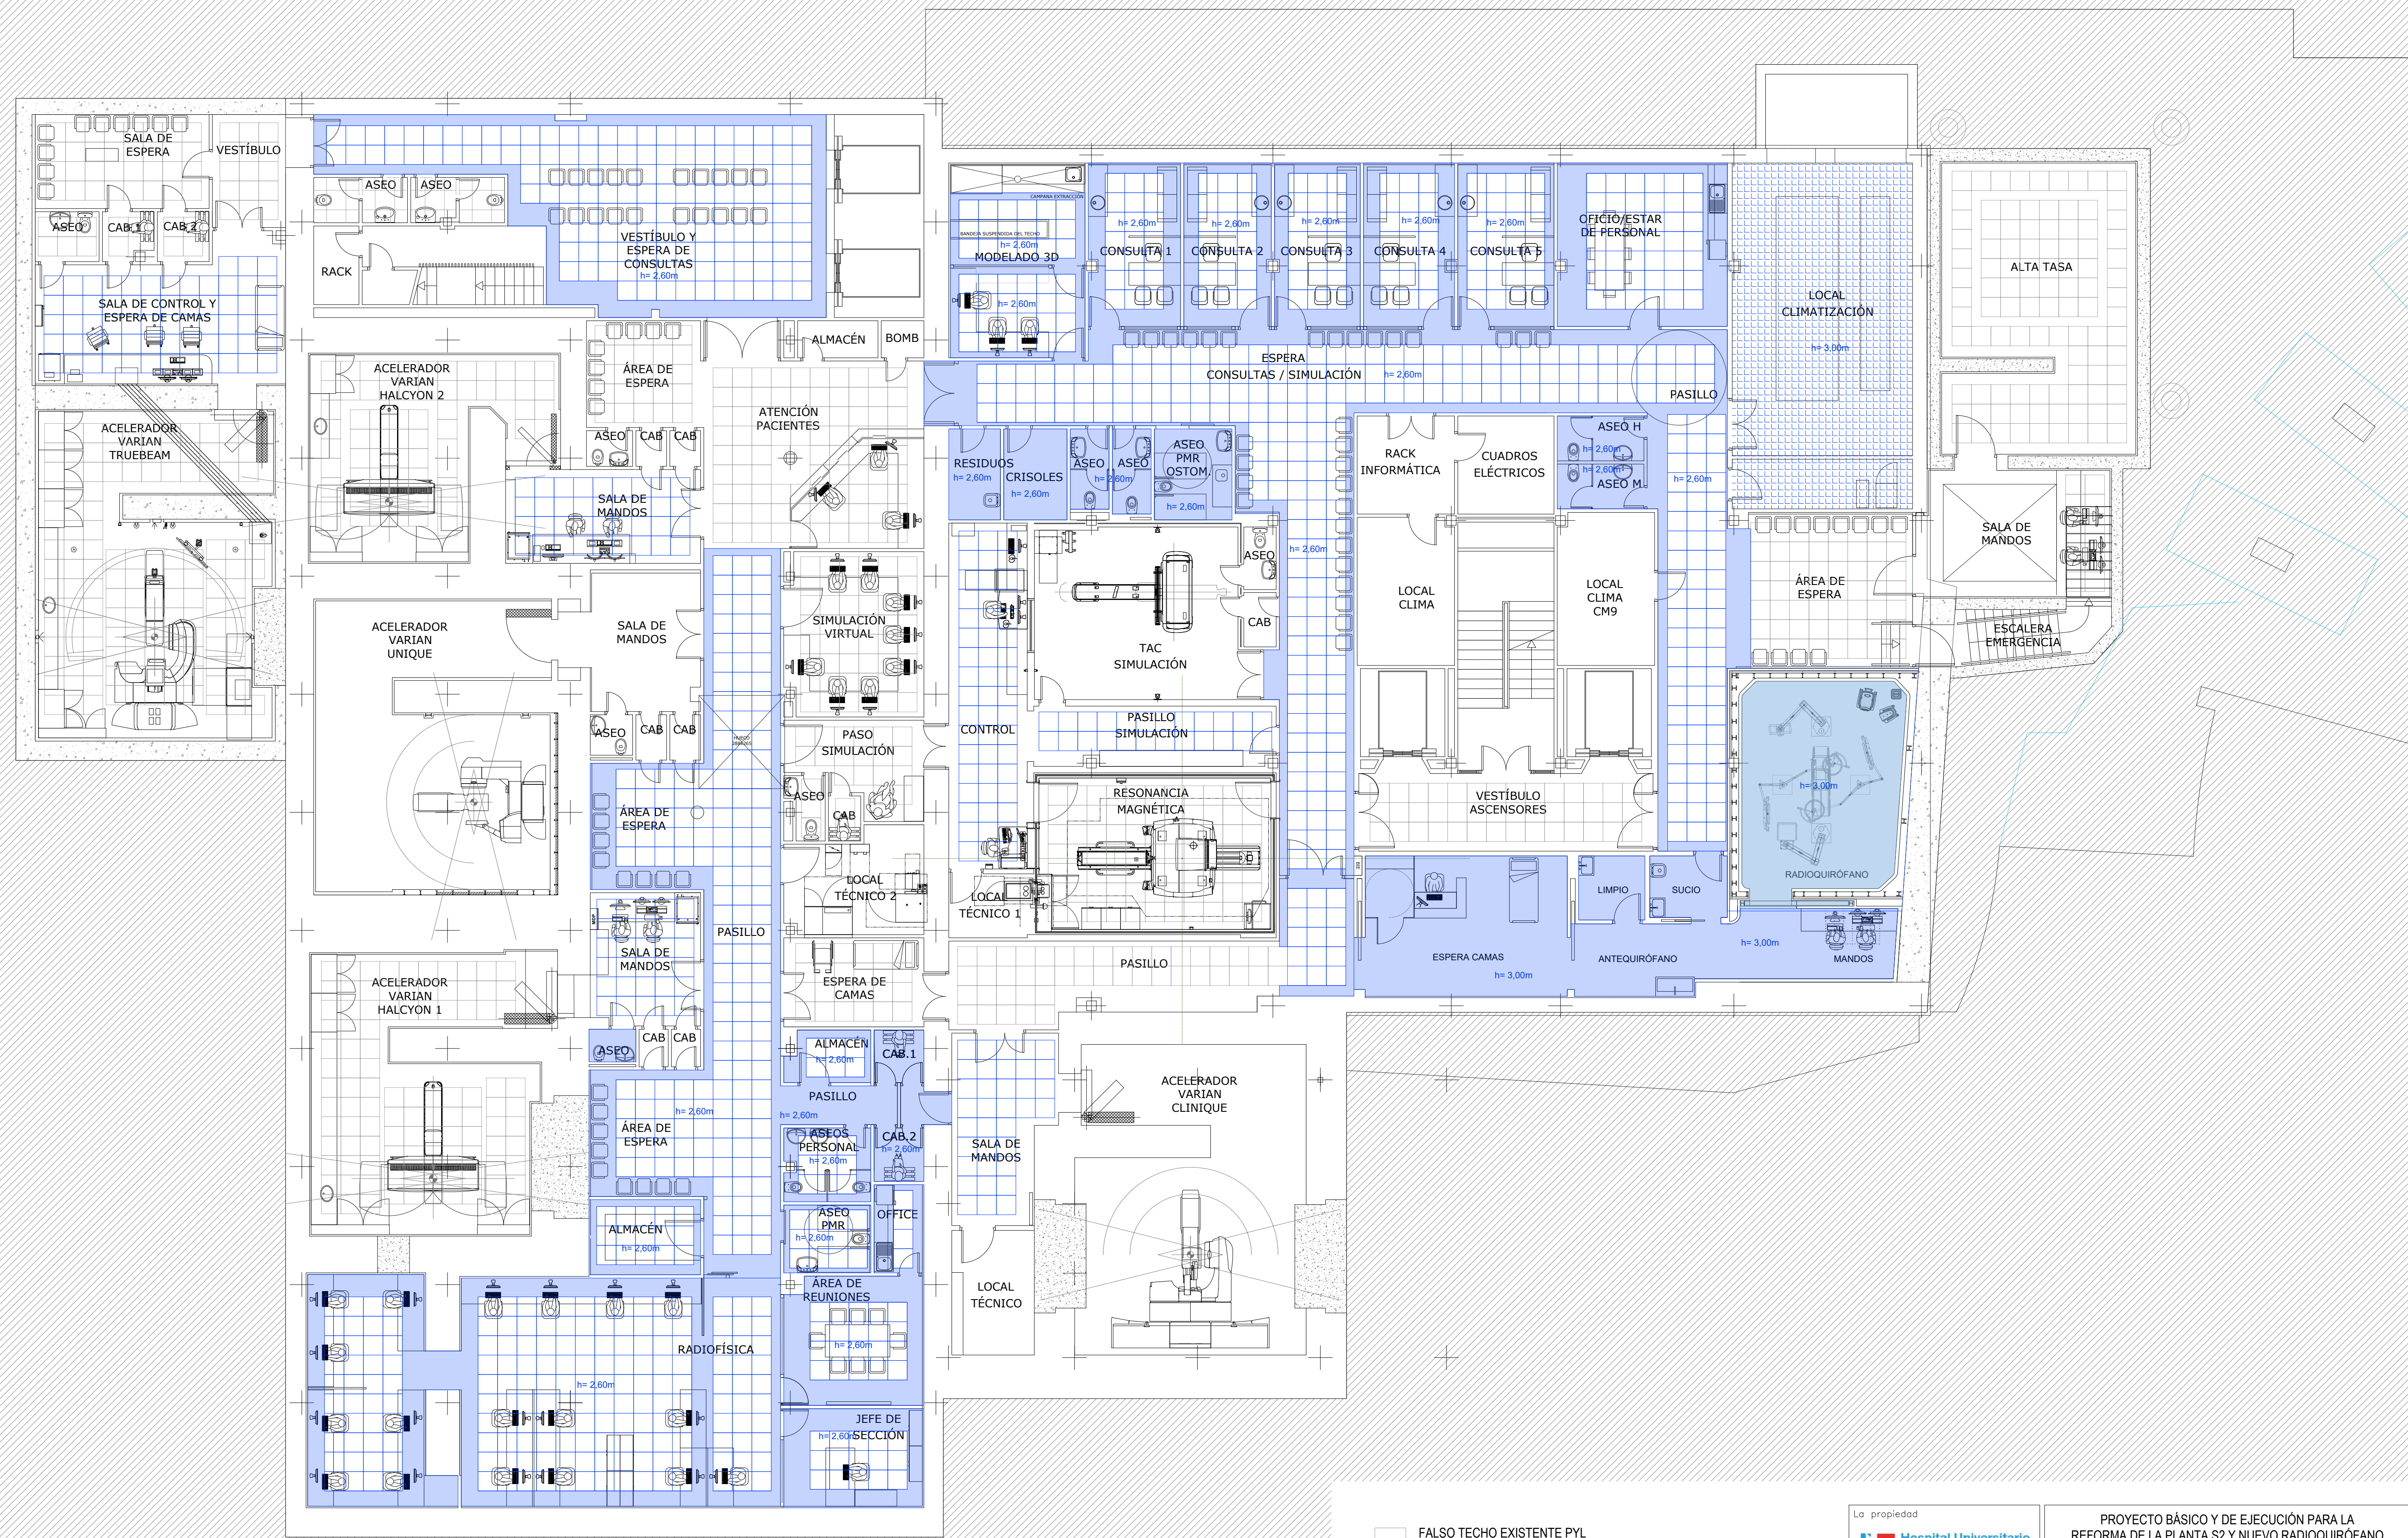

- FALSO TECHO EXISTENTE PYL
- FALSO TECHO EXISTENTE BANDEJAS
- NUEVO FALSO TECHO PYL SUSPENDIDO CONTINUO
- NUEVO FALSO TECHO BANDEJAS ESCAYOLA
- NUEVO FALSO TECHO PYL SUSPENDIDO CONTINUO CON PINTURA EPOXI
- SIN ACABADO

La propiedad 		PROYECTO BÁSICO Y DE EJECUCIÓN PARA LA REFORMA DE LA PLANTA S2 Y NUEVO RADIOQUIRÓFANO EN EL EDIFICIO DE ONCOLOGÍA RADIOTERÁPICA DEL HU120		
El Arquitecto 		Emplazamiento HOSPITAL UNIVERSITARIO 12 DE OCTUBRE, MADRID.		
Fdo. Pablo Notari Oviedo		ARQUITECTURA - PLANTAS TECHOS		
Fecha SEPTIEMBRE 2022	Control	Escala 1:100 (A3 1:200)	Plano N.º 2.A.1.5	
Clave Proyecto: XXX	Fichero:	DIN A1		

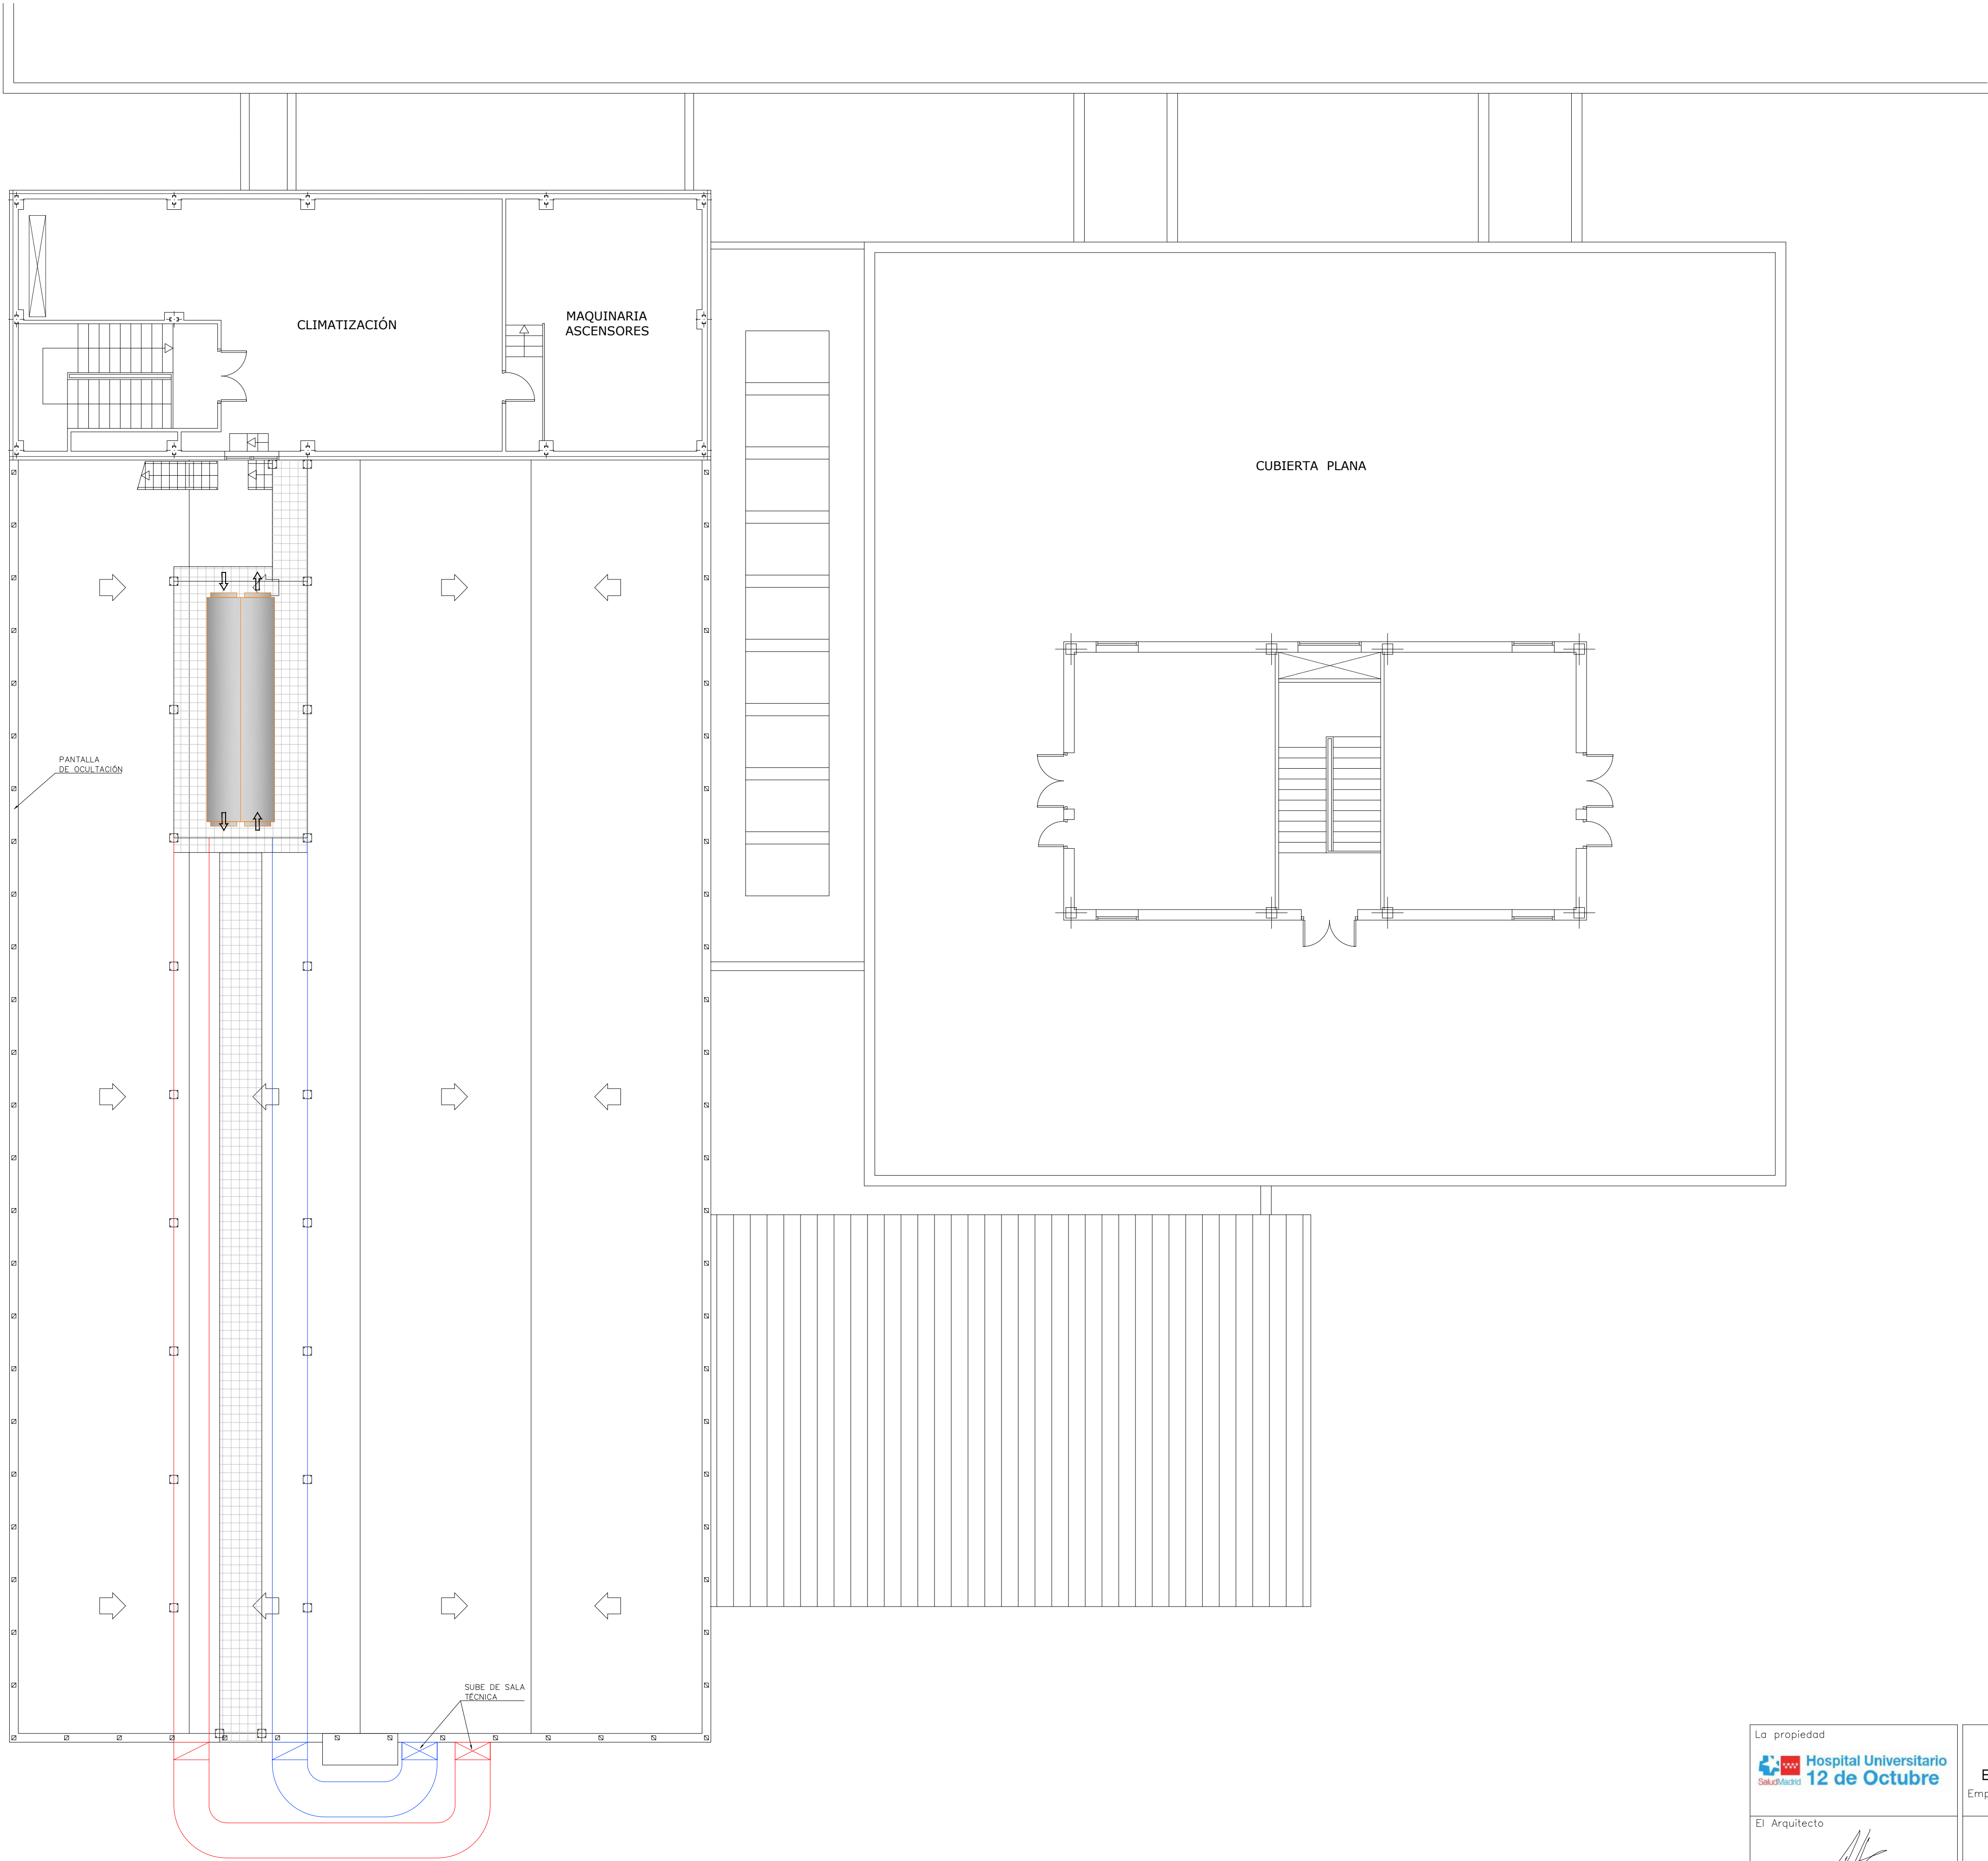

La propiedad		PROYECTO BÁSICO Y DE EJECUCIÓN PARA LA REFORMA DE LA PLANTA S2 Y NUEVO RADIOQUIRÓFANO EN EL EDIFICIO DE ONCOLOGÍA RADIOTERÁPICA DEL HU120			
		Emplazamiento: HOSPITAL UNIVERSITARIO 12 DE OCTUBRE, MADRID.			
El Arquitecto		ARQUITECTURA - PLANTAS PLANTA DE CUBIERTAS			
Fdo. Pablo Notari Oviedo		Fecha	Control	Escala	Plano N°.
		SEPTIEMBRE 2022		1:100 (A3 1:200)	2.A.1.6
		Clave Proyecto: XXX	Fichero:	DIN A1	