
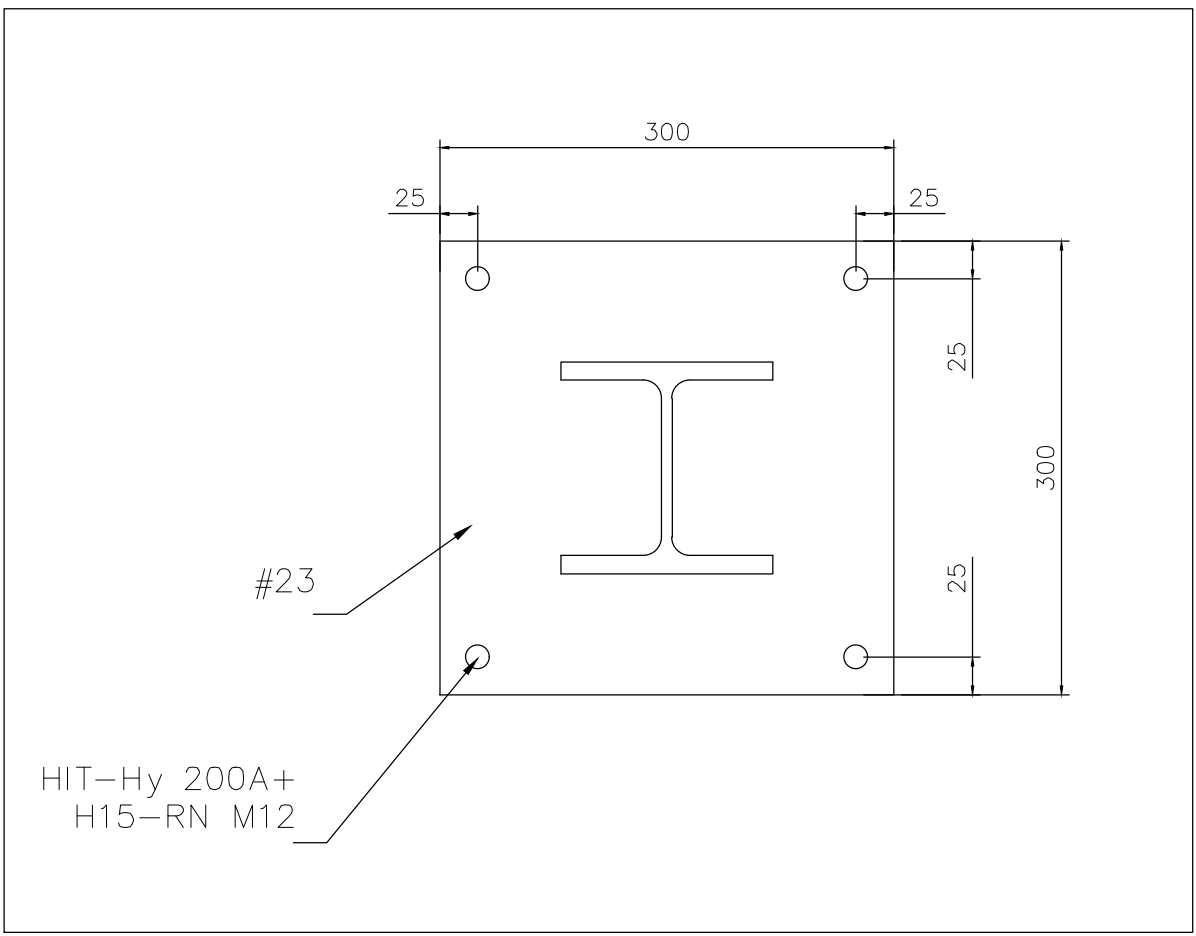


SECCIÓN BANCADA  
ESC A1: 1/25  
ESC A3: 1/50

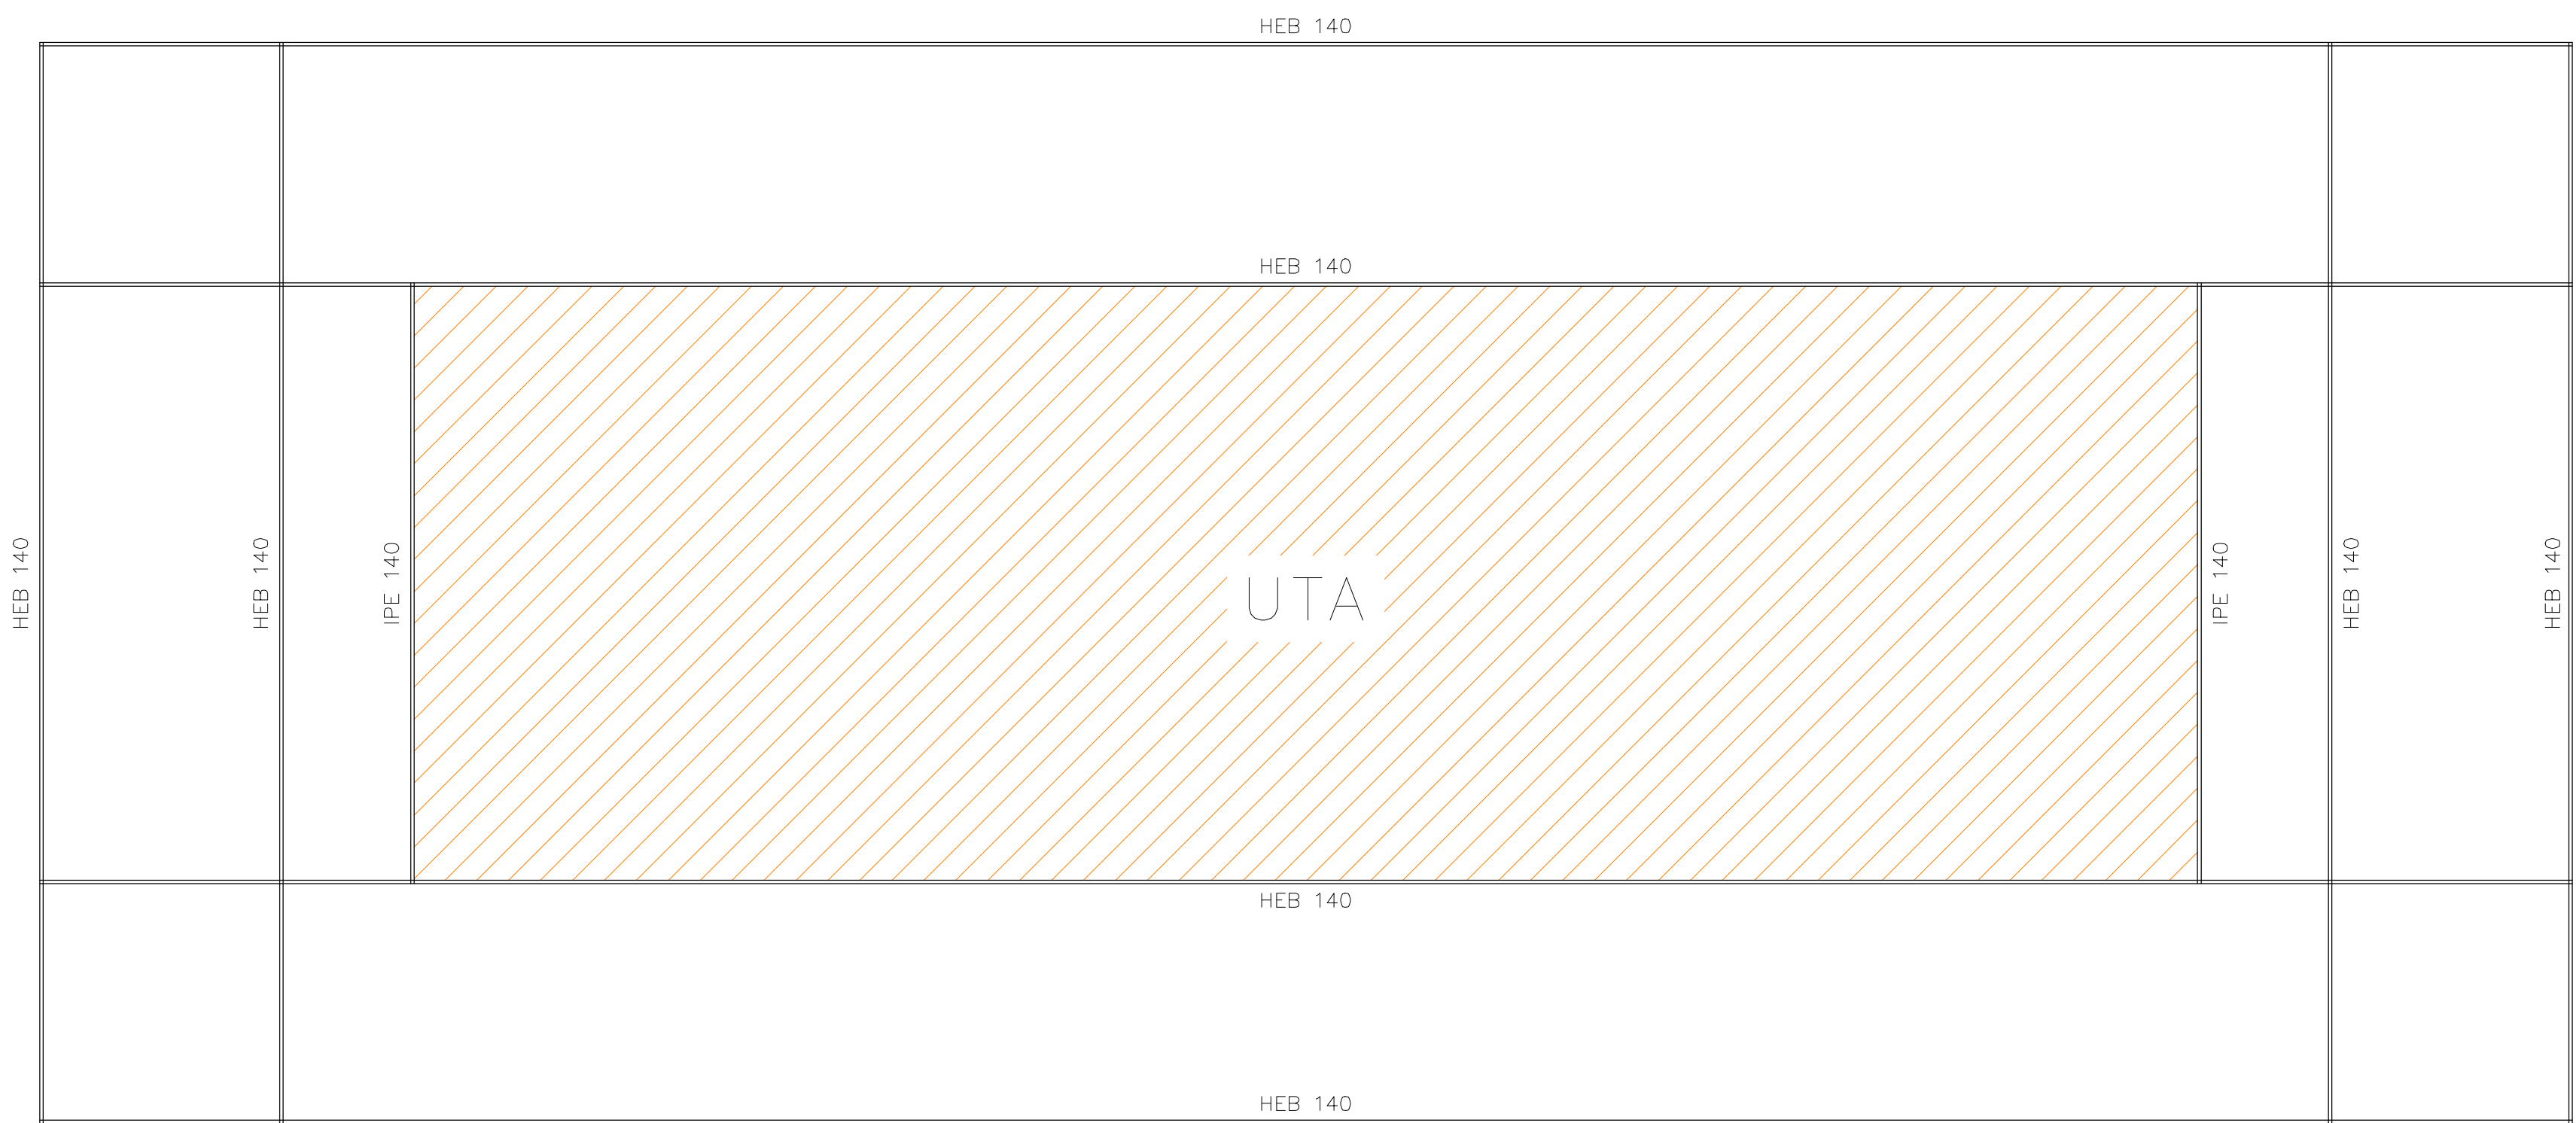

DETALLE PLACA DE ANCLAJE  
ESC A1: 1/5  
ESC A3: 1/10  
\*NOTA: PLACAS DE ANCLAJE COINCIDENTES CON PILARES  
ACERO ESTRUCTURAL S-275 JR