

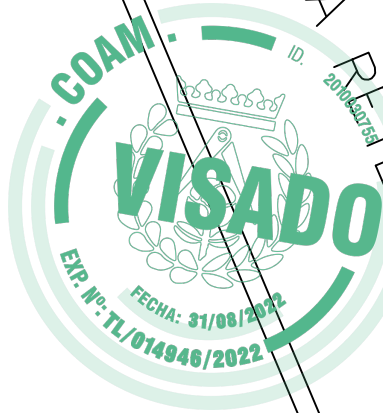
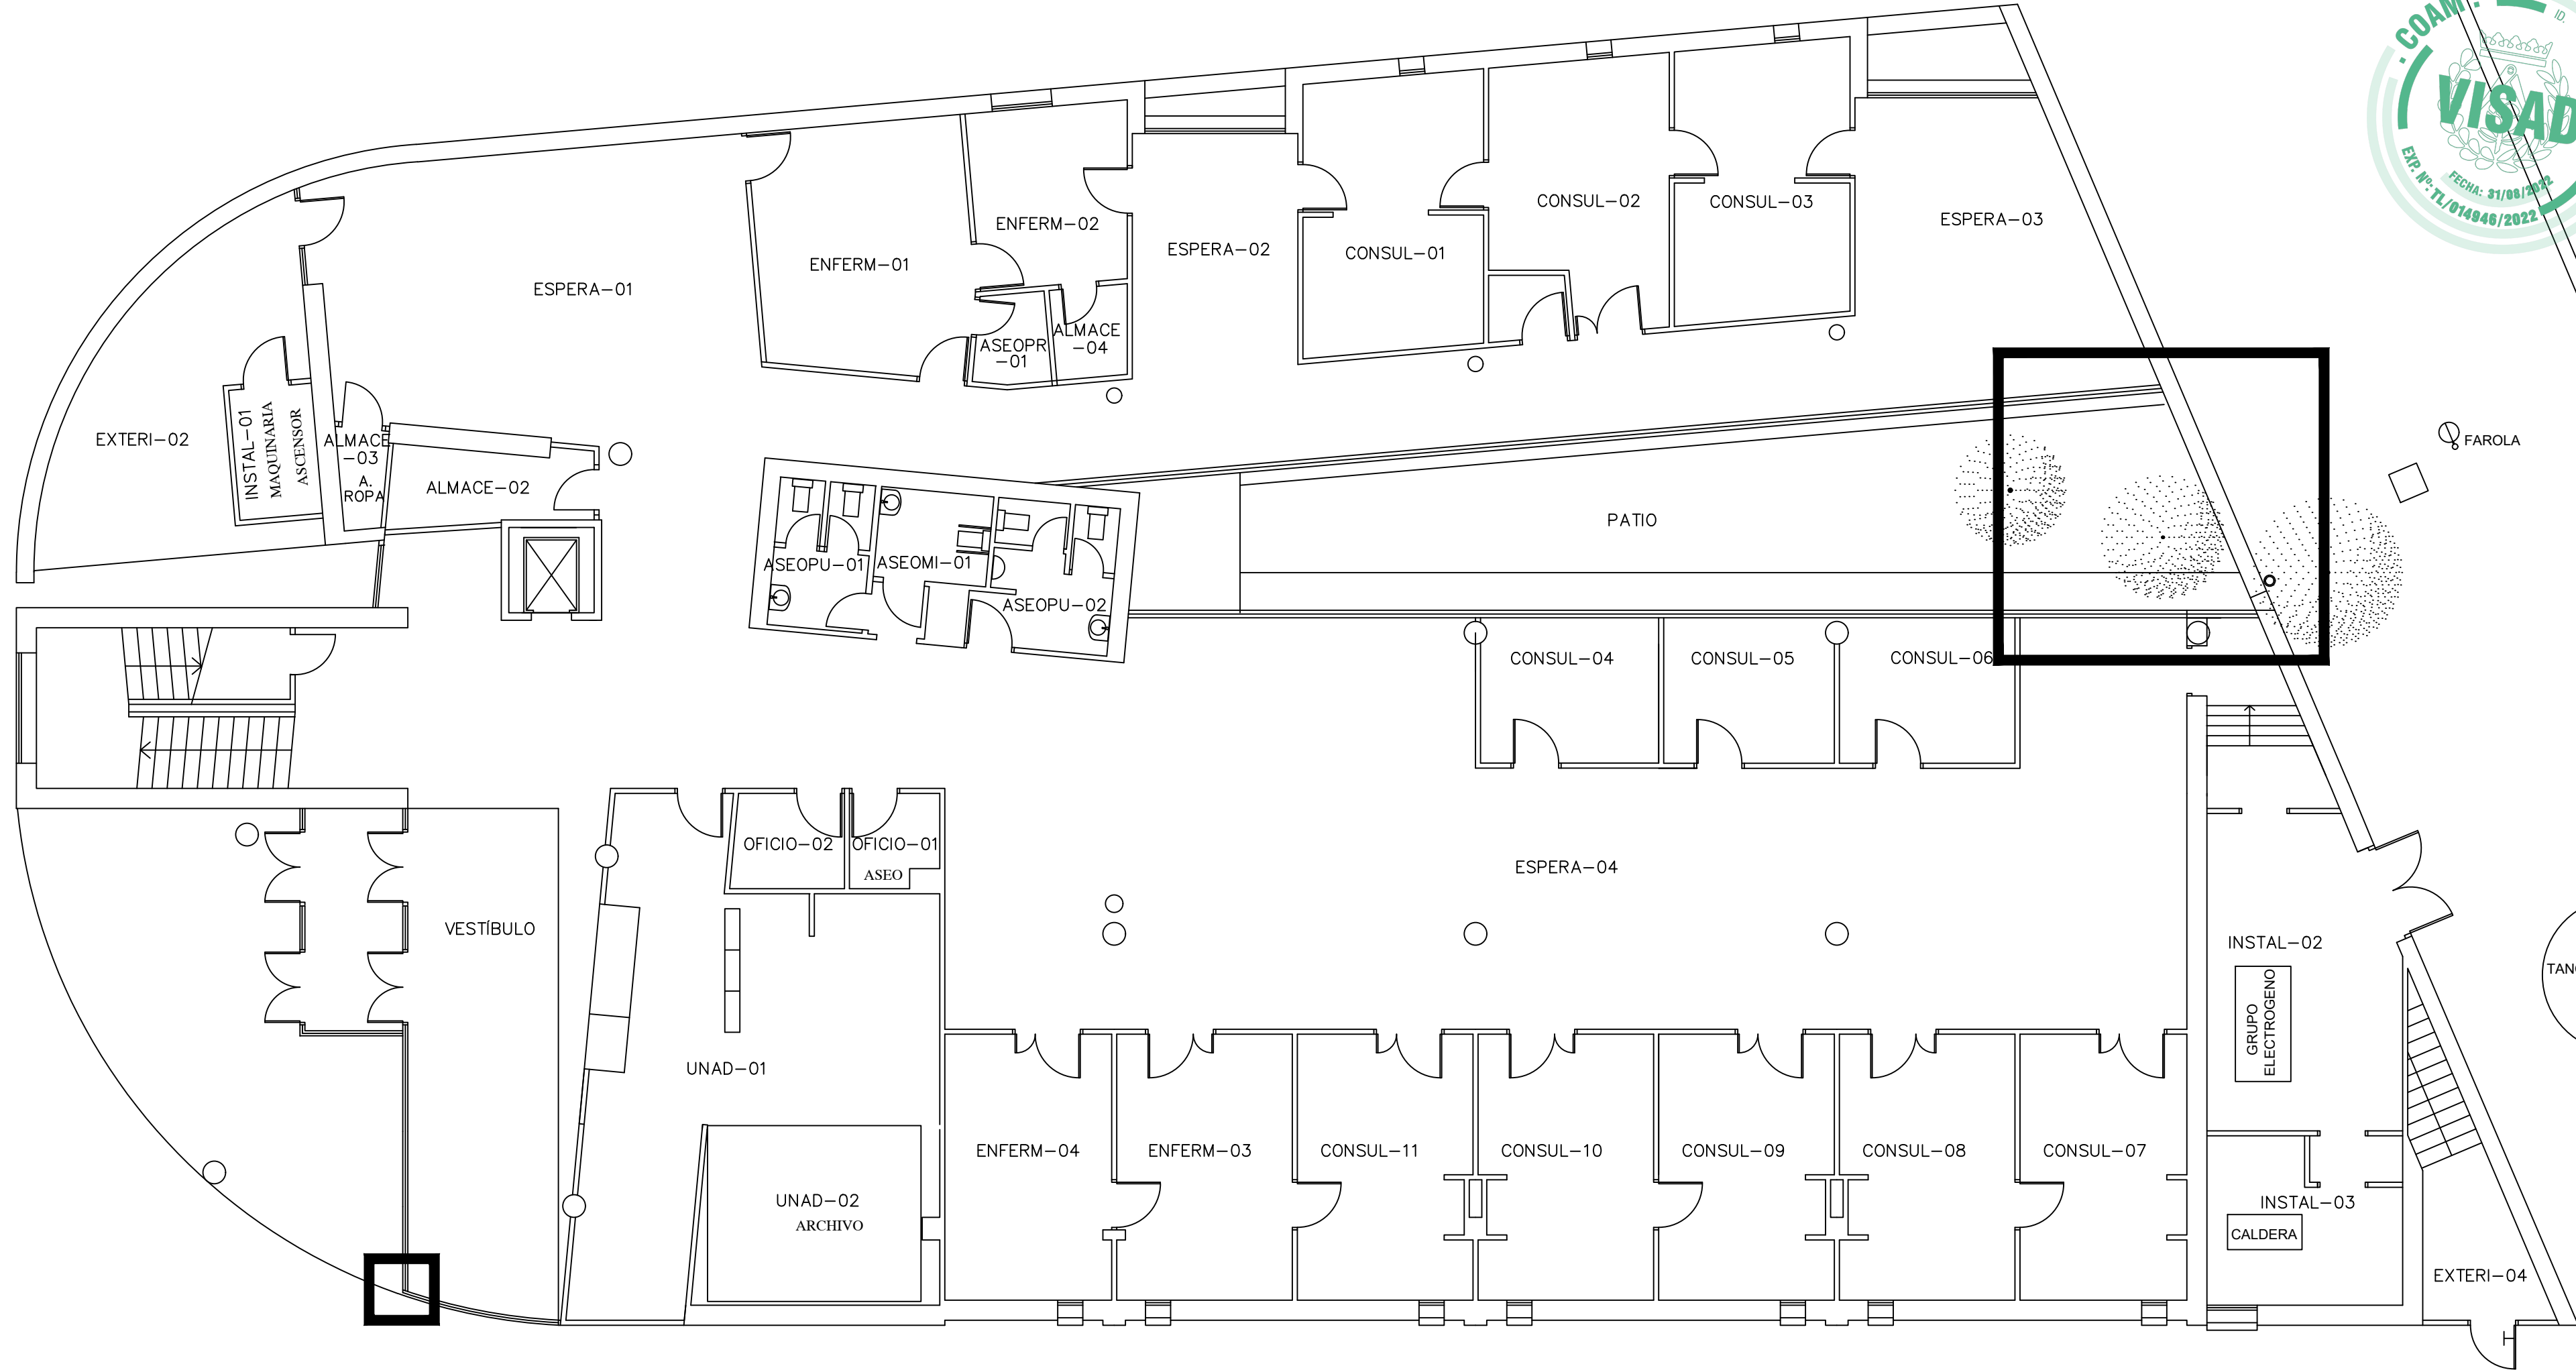


C/ REAL

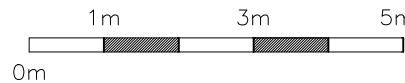

AVDA REYES  
CATÓLICOS

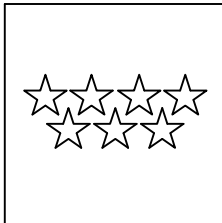


GERENCIA ASISTENCIAL DE ATENCIÓN PRIMARIA

**SALIDA DE EVACUACIÓN**

CENTRO DE SALUD V CENTENARIO. C/ REAL, 91. SAN SEBASTIÁN DE LOS REYES (MADRID)

**PLANTA BAJA**  
**ZONA DE ACTUACIÓN**

ALBERTO FERNÁNDEZ-PACHECO PASCUAL, ARQUITECTO

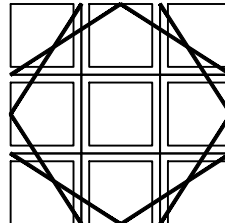

C.2

JULIO 22