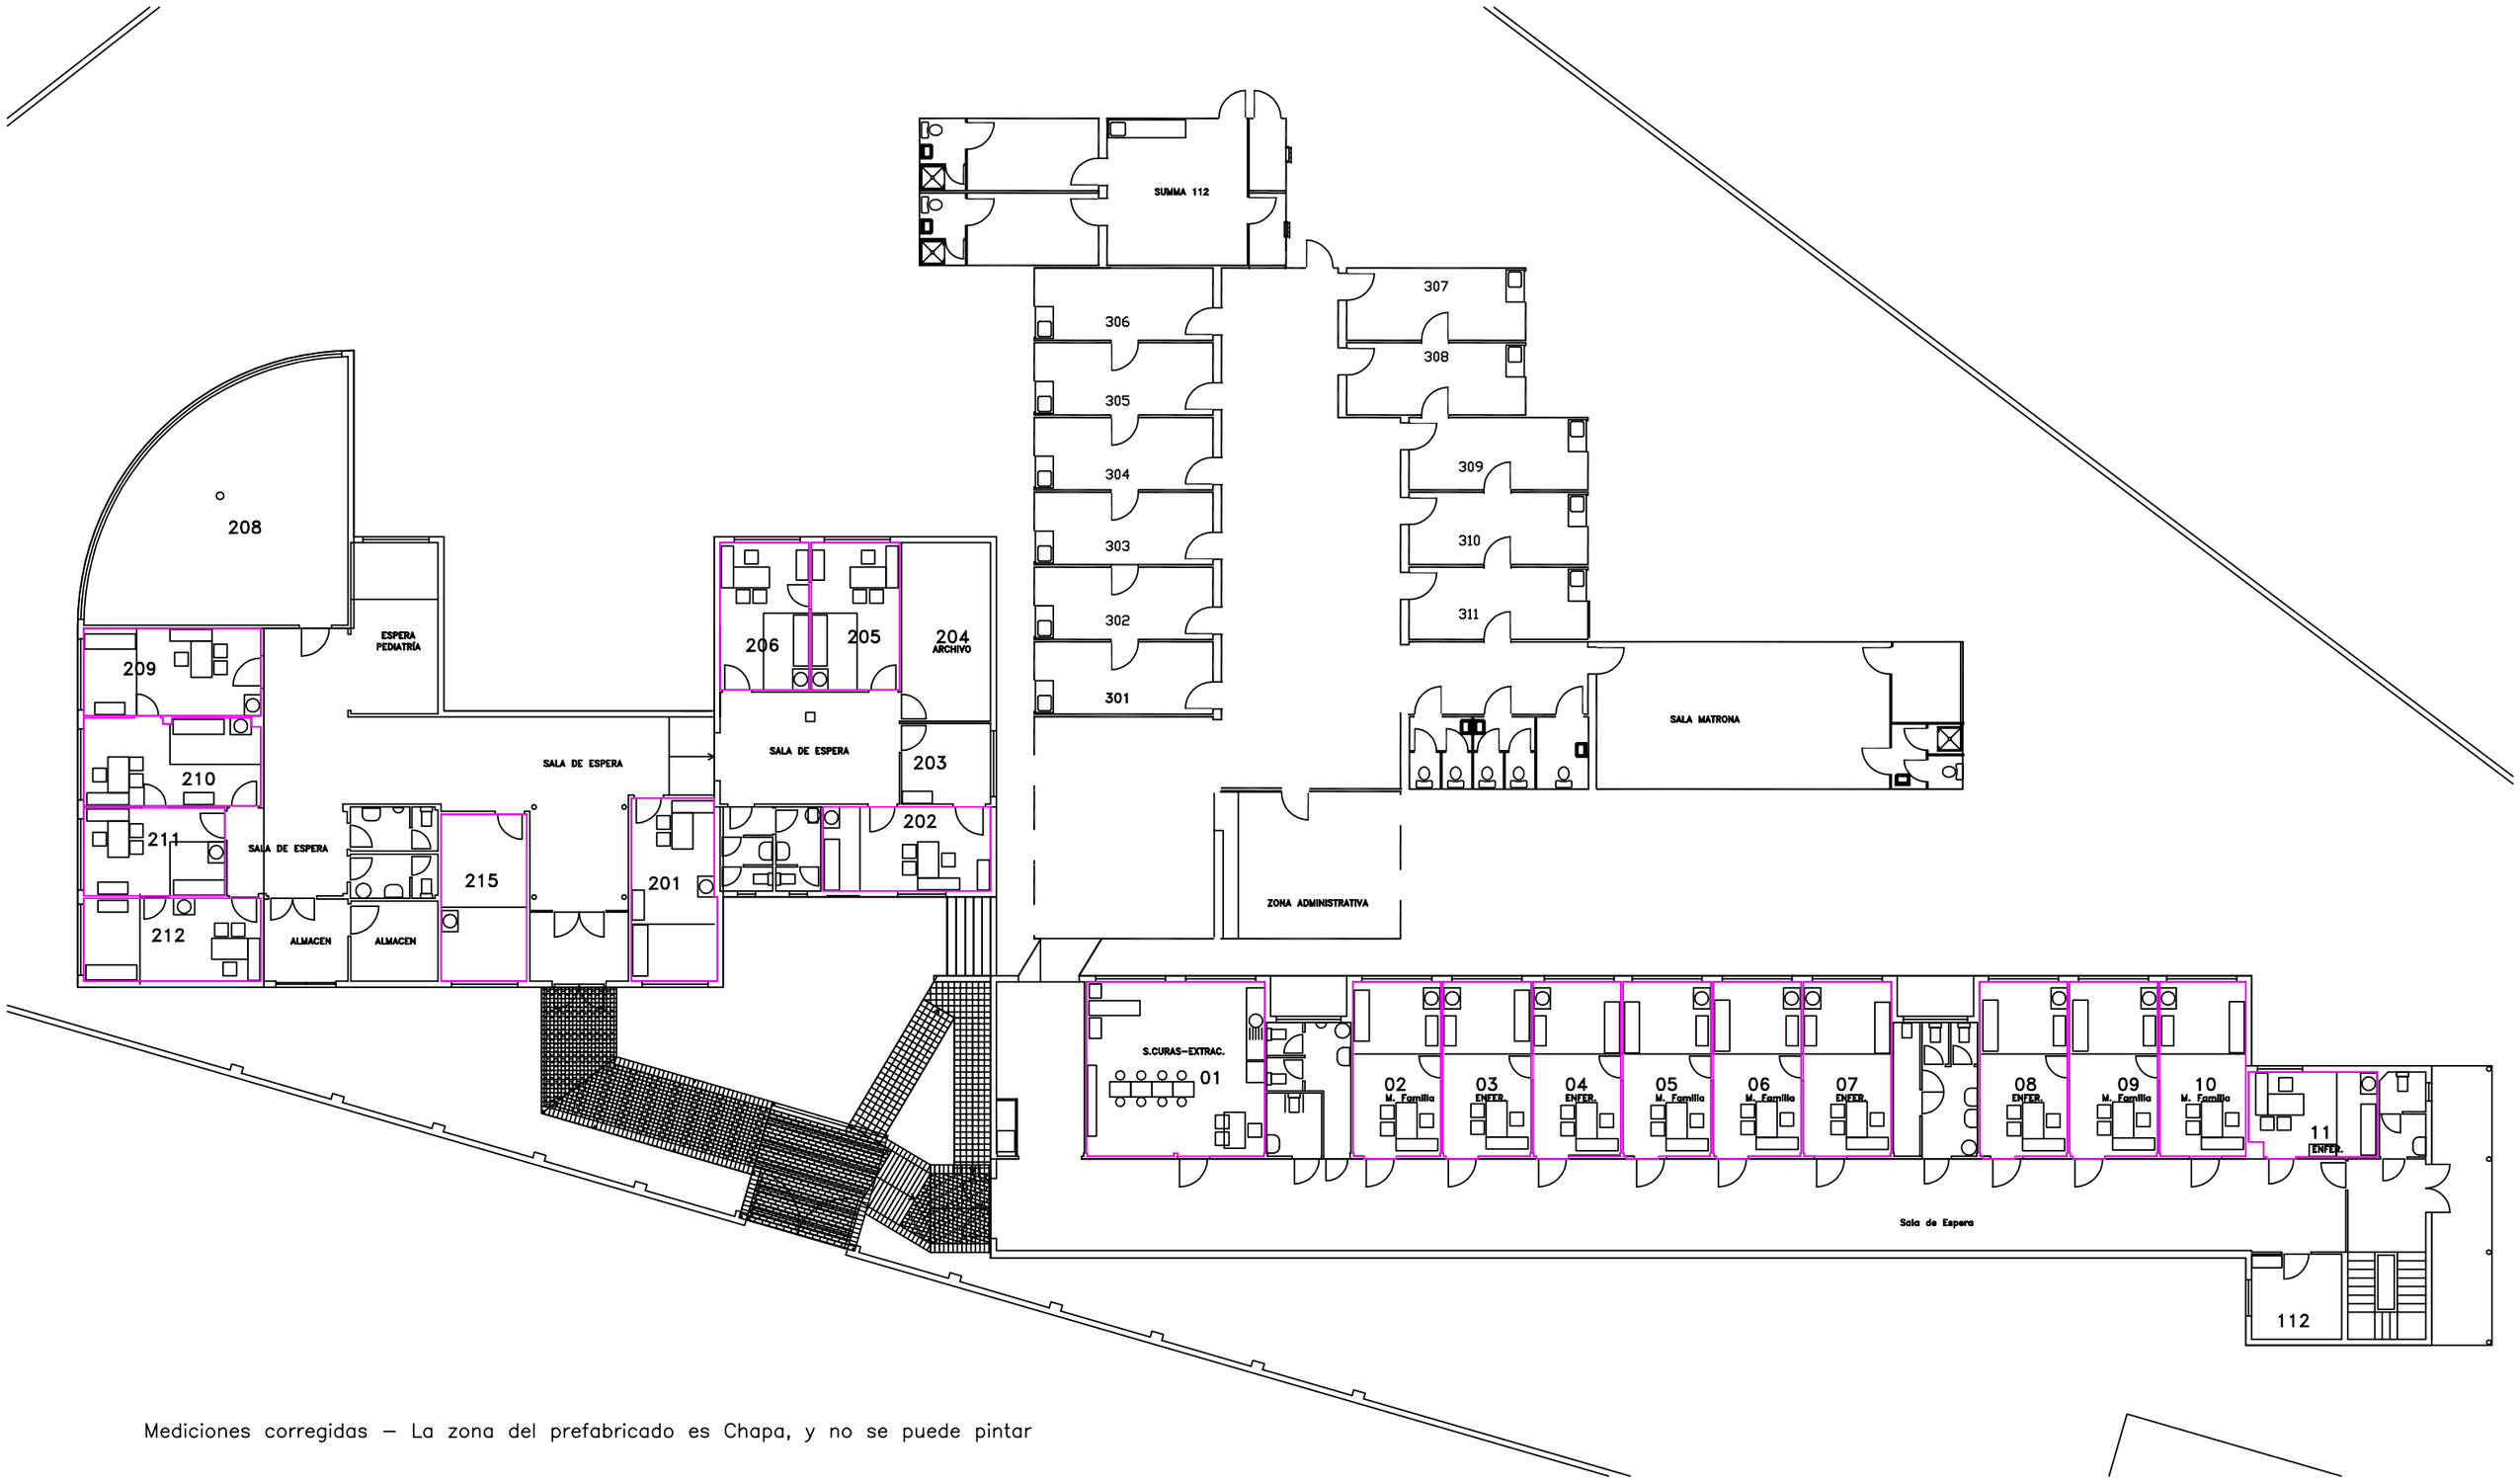

Mediciones corregidas – La zona del prefabricado es Chapa, y no se puede pintar