



LOCALIZACIÓN EN EL CALLEJERO



SITUACIÓN EN EL MUNICIPIO

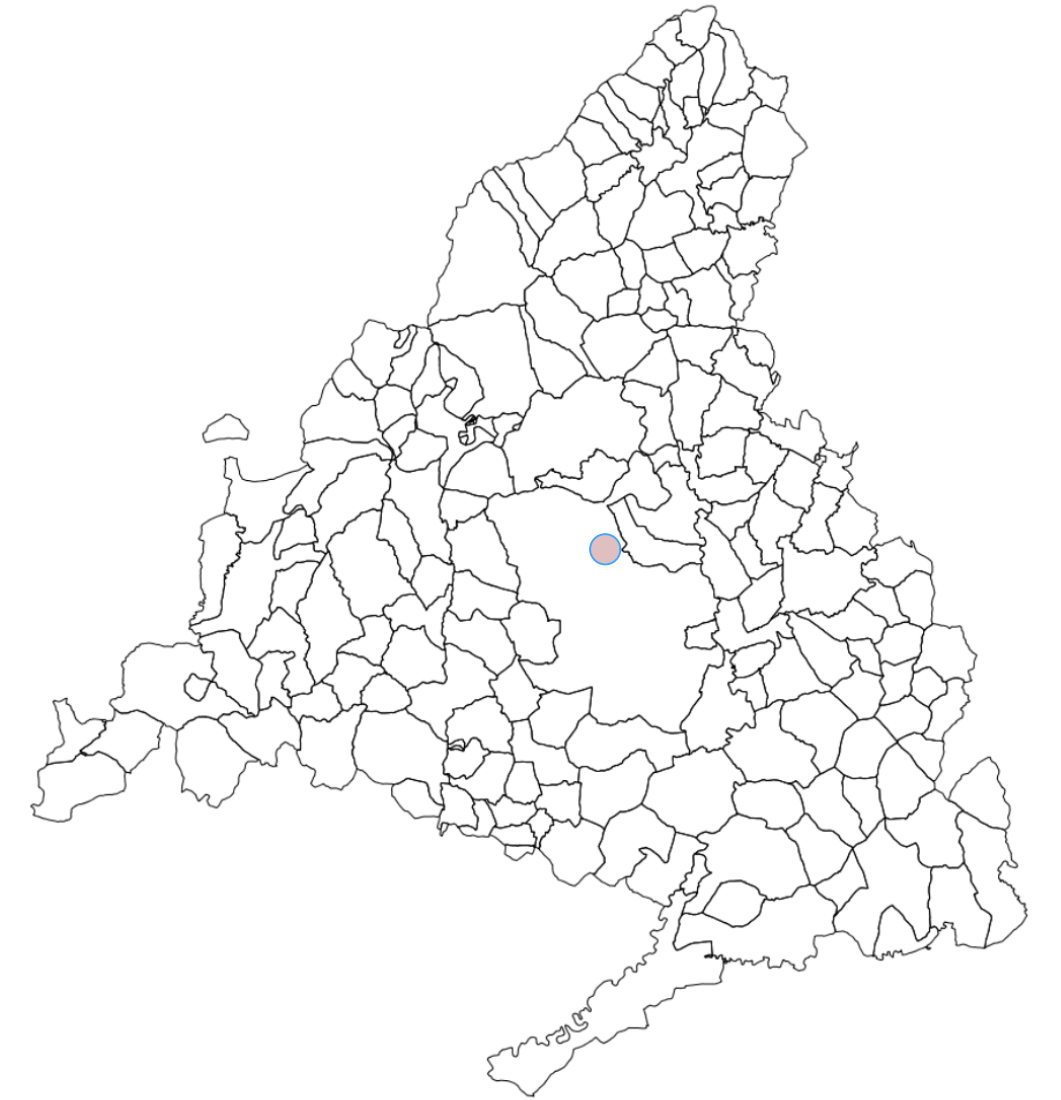

SITUACIÓN EN LA COMUNIDAD

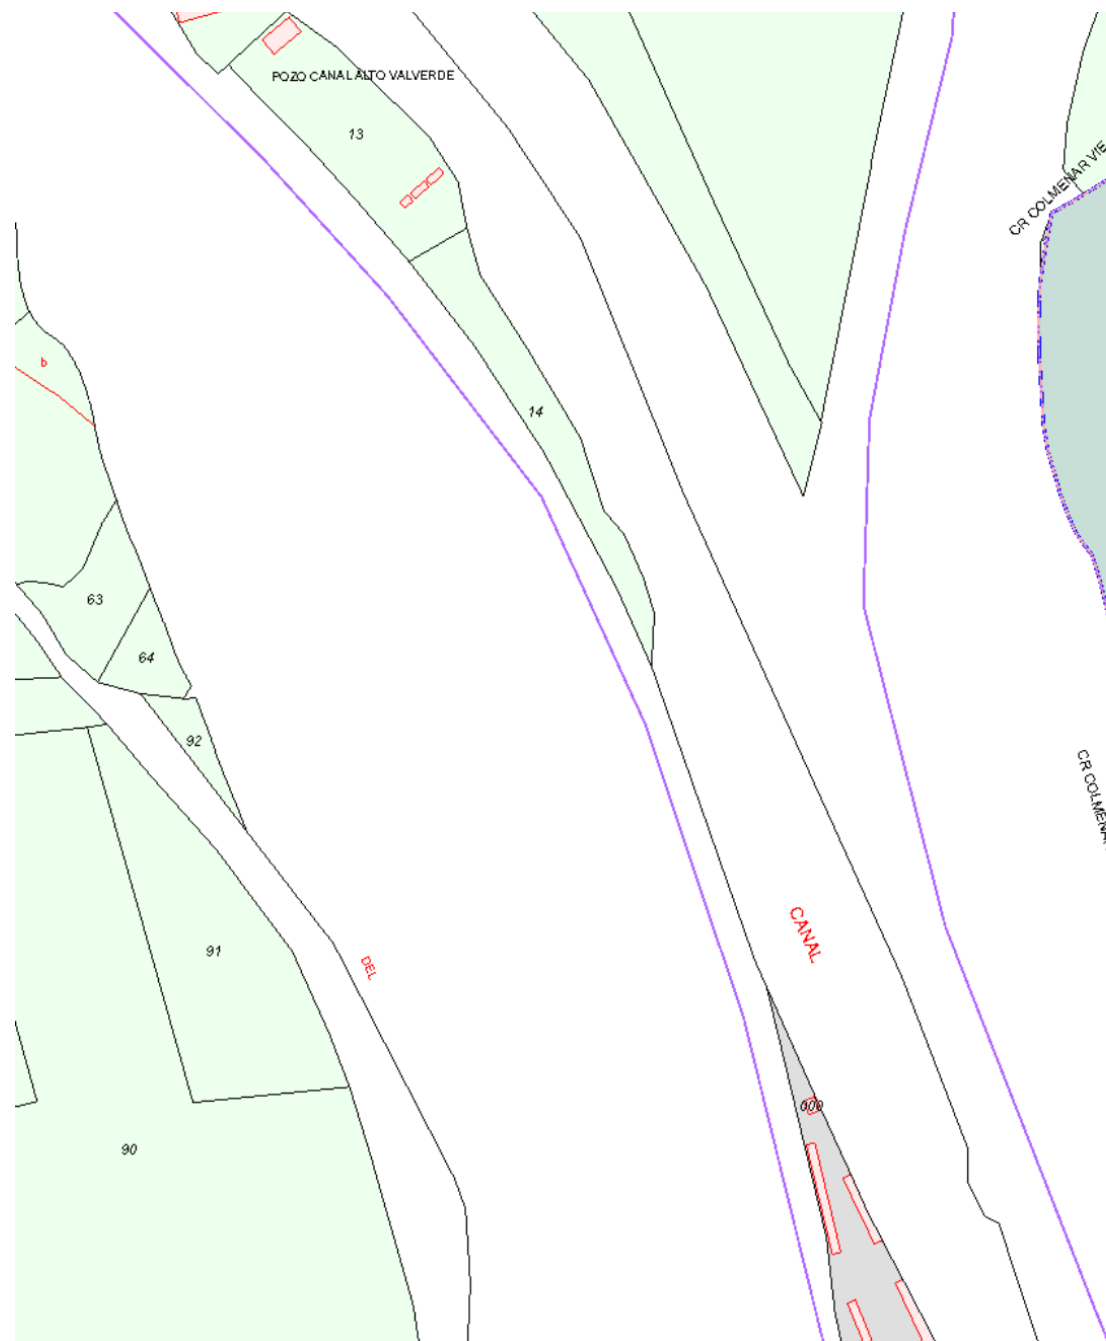

EMPLAZAMIENTO

PROYECTO BÁSICO Y DE EJECUCIÓN DE LAS OBRAS DE ADECUACIÓN DE LAS HABITACIONES DE OBSERVACIÓN Y OTRAS ACTUACIONES DE SEGURIDAD EN EL HOSPITAL DOCTOR RODRÍGUEZ LAFORA.

Situación: Km. 13,800 de la autovía M-607 de Colmenar Viejo (28049 Madrid)

SITUACIÓN Y EMPLAZAMIENTO

DINA2 VV.EE.


julio 2023

A01


Hospital Dr. R. Lafora

Estudio arquiloM


Arquitecto: Lola Miñarro Galtán
Calle Guisando 54 - 28035 MADRID
T. 608 817 067

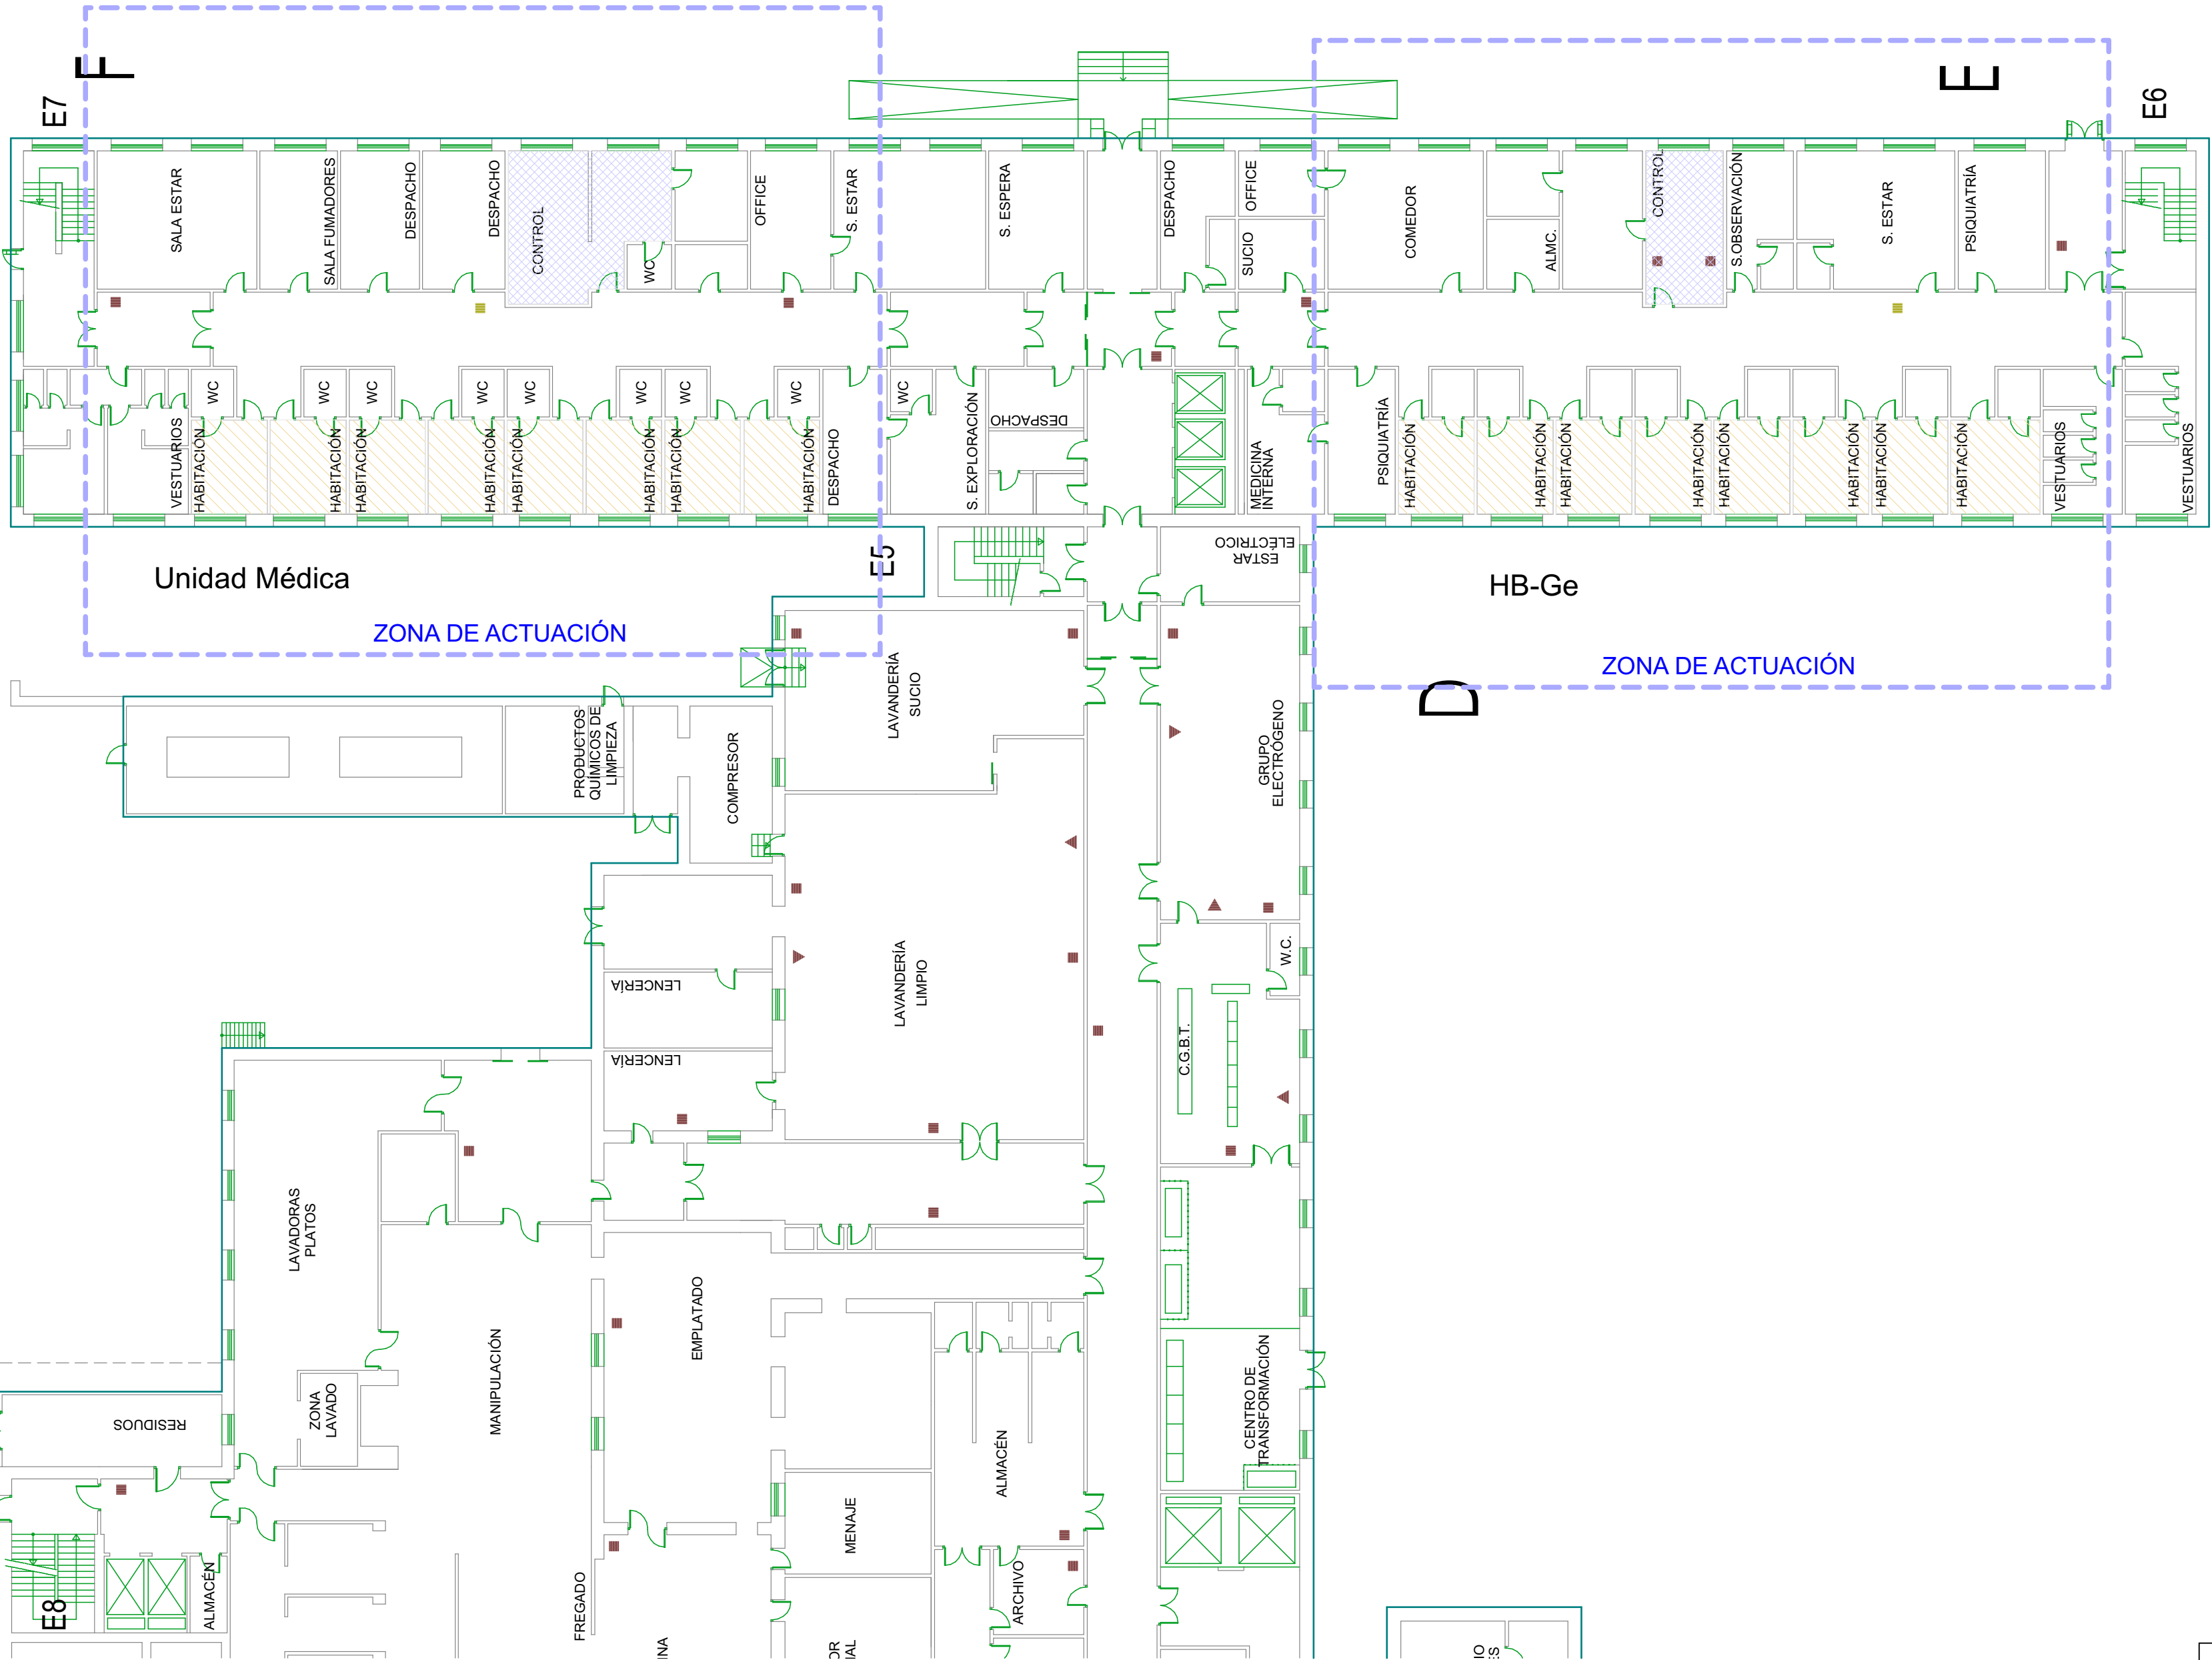


ACTUACIÓN	UTP1	Ud. Médica	HB-Ge	UA	UCPP1	UCPP2	URH1	URH2	UCPP5	HB1	HB2	HB3	Suma
COLOCACIÓN DE PUERTA CON OJO DE BUEY	1	8	1	1	6	2	2	---	3	---	---	1	25
ACCIONAMIENTO ILUMINACIÓN DESDE CONTROL	1	8	1	1	6	2	2	2	3	---	4	1	31
INSTALACIÓN DE LUMINARIA ANTIVANDÁLICA	---	8	1	---	6	2	2	2	3	---	4	---	28
COLOCACIÓN DE PROTECTOR DE RADIADOR	---	---	1	1	2	2	---	---	3	6	4	---	19

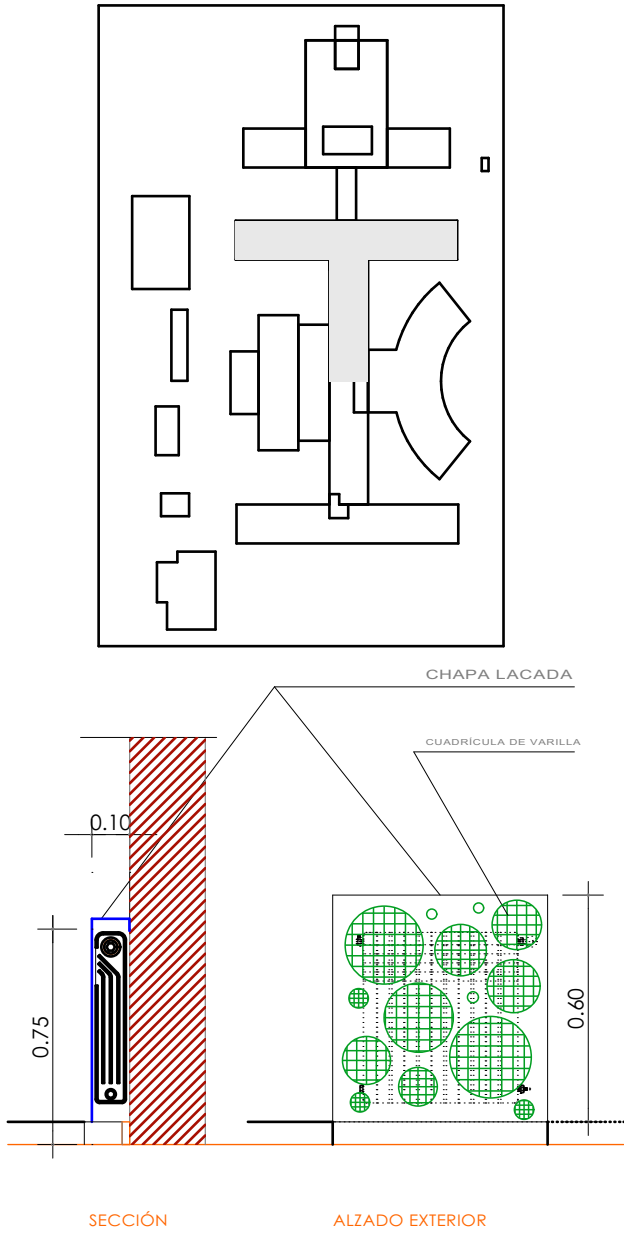

DETALLE DE PROTECTOR PARA RADIADOR

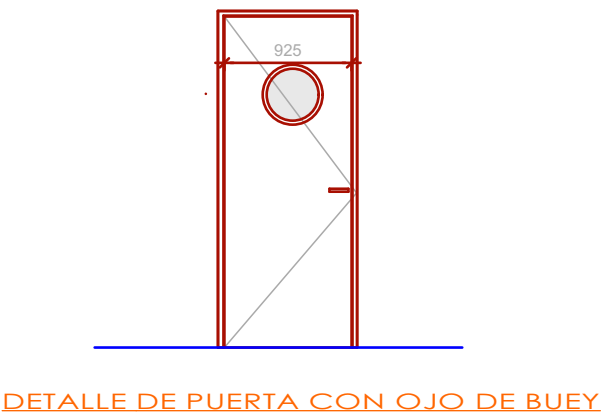

DETALLE DE PUERTA CON OJO DE BUEY

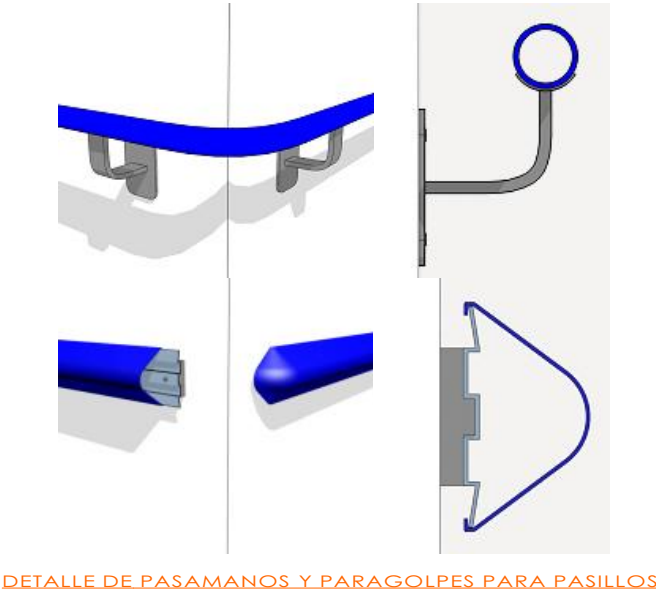

DETALLE DE PASAMANOS Y PARAGOLPES PARA PASILLOS

PROYECTO BÁSICO Y DE EJECUCIÓN DE LAS OBRAS DE ADECUACIÓN DE LAS HABITACIONES DE OBSERVACIÓN Y OTRAS ACTUACIONES DE SEGURIDAD EN EL HOSPITAL DOCTOR RODRÍGUEZ LAFORA.

Situación: Km. 13,800 de la autovía M-607 de Colmenar Viejo (28049 Madrid)

PLANTA SEMISÓTANO - EDIFICIO PRINCIPAL
Unidad Médica y HB-Ge

DINA2 1/200

julio 2023

A03

ACTUACIÓN	UTP1	Ud. Médica	HB-Ge	UA	UCPP1	UCPP2	URH1	URH2	UCPP5	HB1	HB2	HB3	Suma
COLOCACIÓN DE PUERTA CON OJO DE BUEY	1	8	1	1	6	2	2	---	3	---	---	1	25
ACCIONAMIENTO ILUMINACIÓN DESDE CONTROL	1	8	1	1	6	2	2	2	3	---	4	1	31
INSTALACIÓN DE LUMINARIA ANTIVANDÁLICA	---	8	1	---	6	2	2	2	3	---	4	---	28
COLOCACIÓN DE PROTECTOR DE RADIADOR	---	---	1	1	2	2	---	---	3	6	4	---	19

PROYECTO BÁSICO Y DE EJECUCIÓN DE LAS OBRAS DE ADECUACIÓN DE LAS HABITACIONES DE OBSERVACIÓN Y OTRAS ACTUACIONES DE SEGURIDAD EN EL HOSPITAL DOCTOR RODRÍGUEZ LAFORA.


Situación: Km. 13,800 de la autovía M-607 de Colmenar Viejo (28049 Madrid)

PLANTA BAJA - EDIFICIO PRINCIPAL
UA


DINA2 1/200

julio 2023


A04

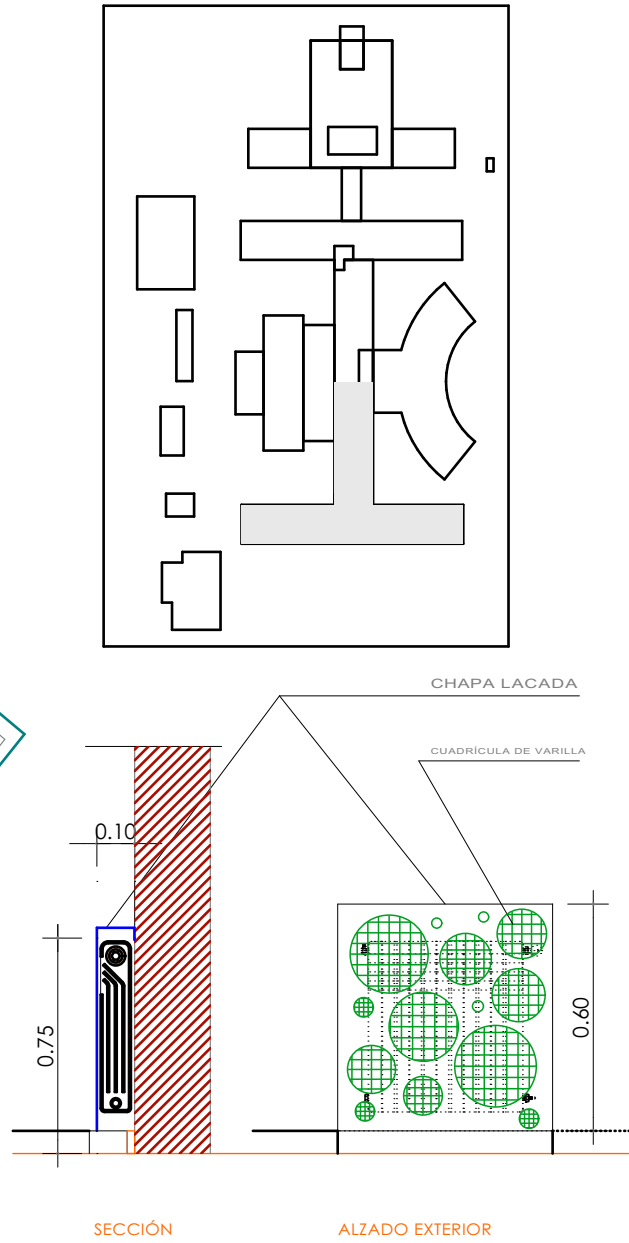


DETALLE DE PROTECTOR PARA RADIADOR

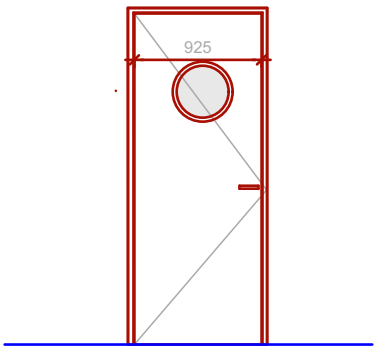


DETALLE DE PUERTA CON OJO DE BUEY



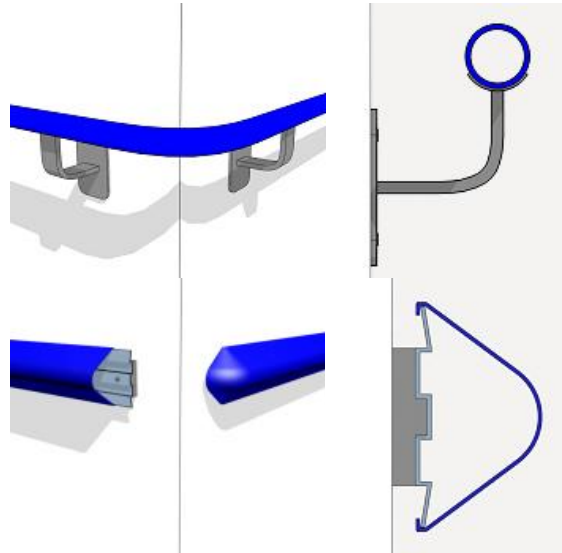


DETALLE DE PASAMANOS Y PARAGOLPES PARA PASILLOS

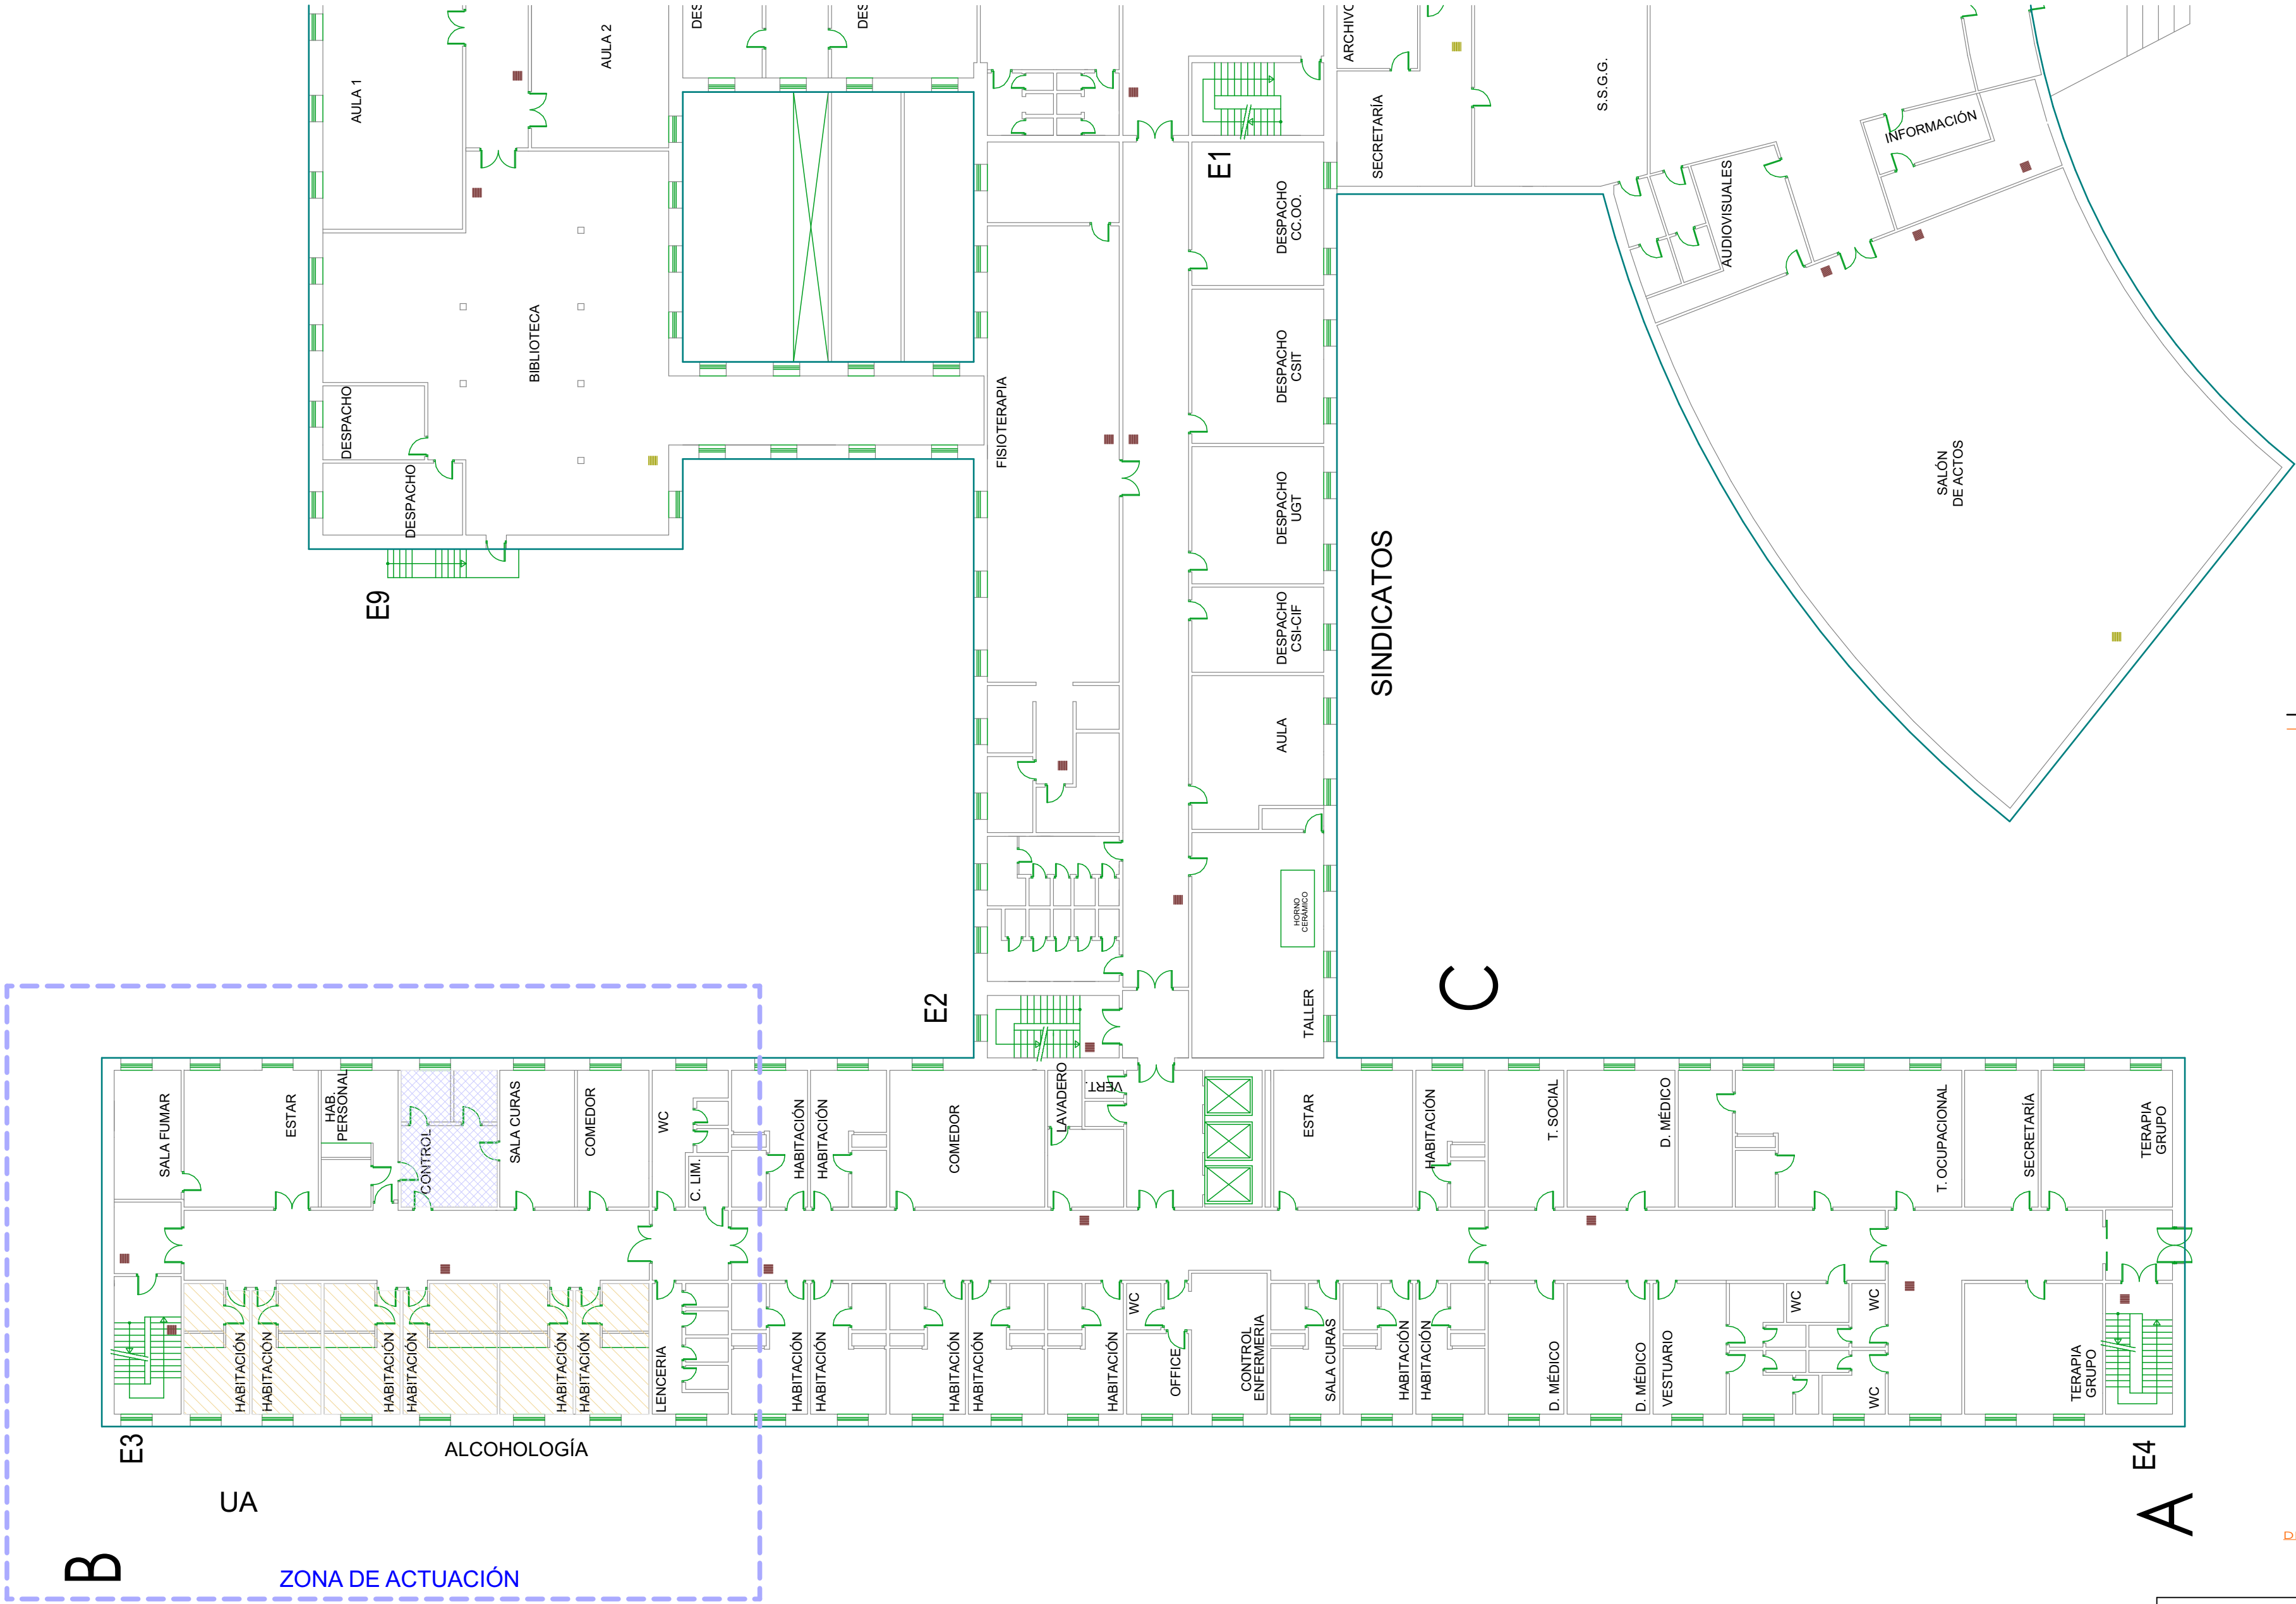

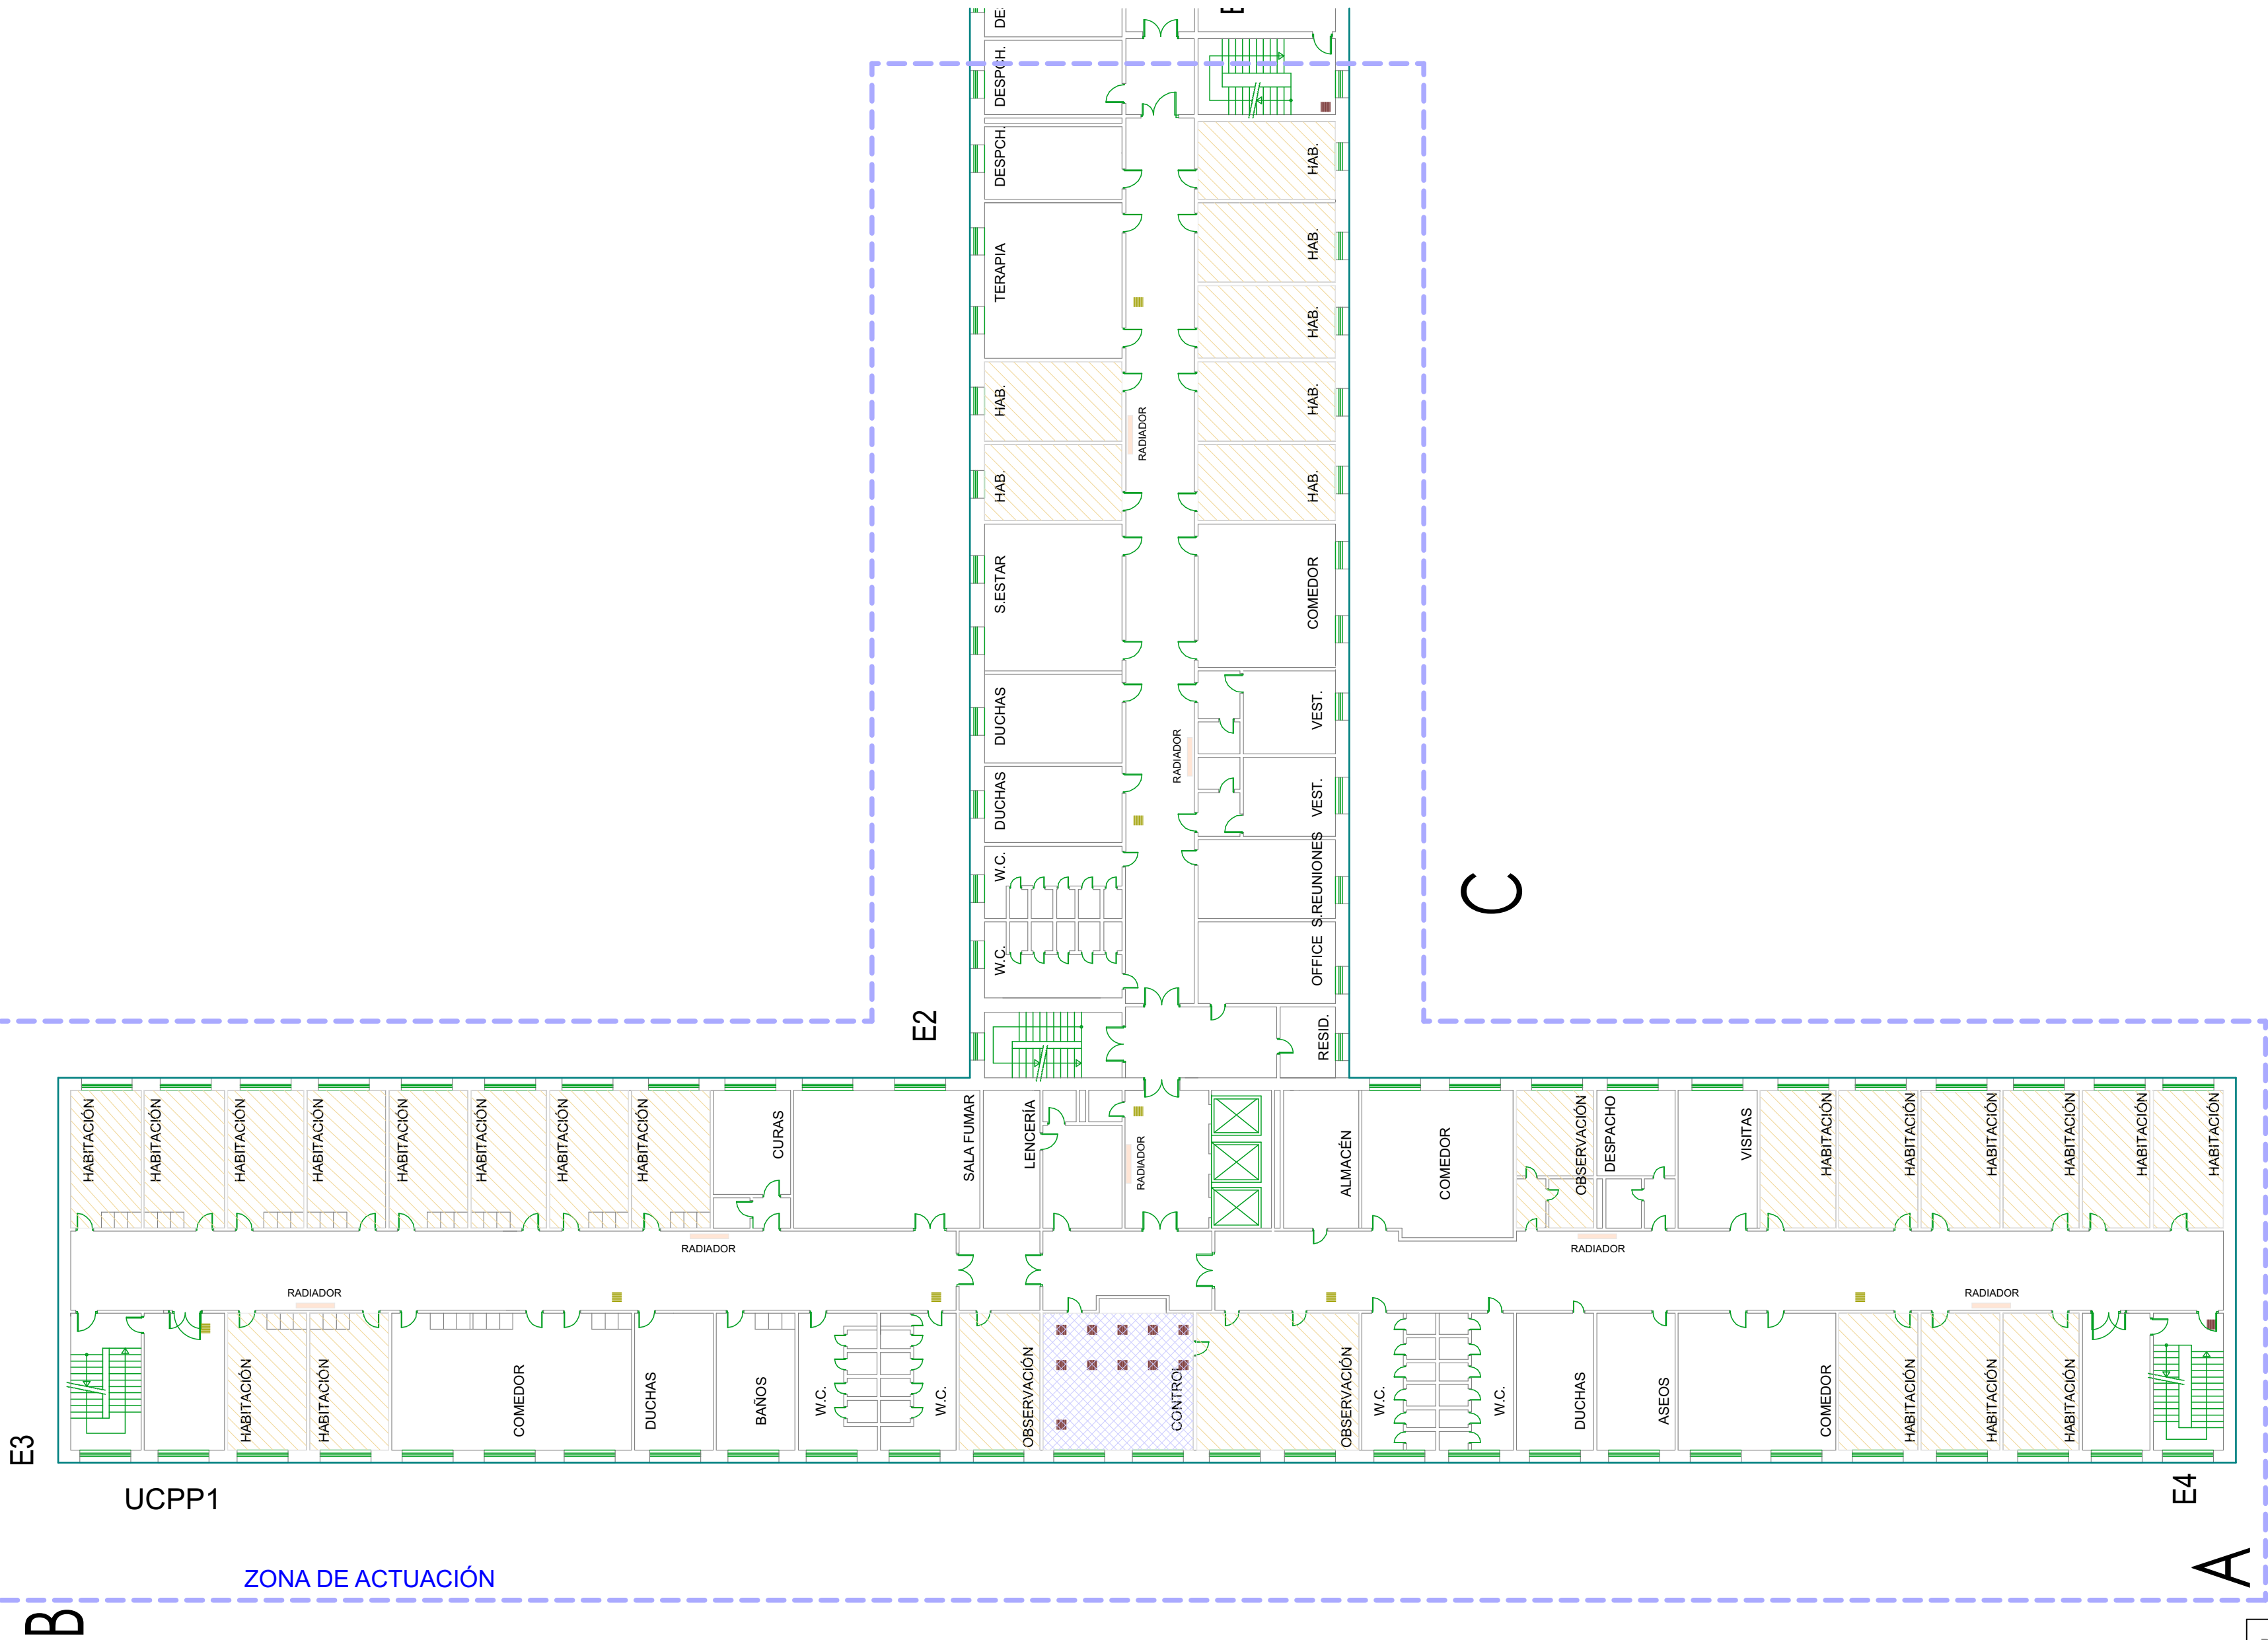

ACTUACIÓN	UTP1	Ud. Médica	HB-Ge	UA	UCPP1	UCPP2	URH1	URH2	UCPP5	HB1	HB2	HB3	Suma
COLOCACIÓN DE PUERTA CON OJO DE BUEY	1	8	1	1	6	2	2	---	3	---	---	1	25
ACCIONAMIENTO ILUMINACIÓN DESDE CONTROL	1	8	1	1	6	2	2	2	3	---	4	1	31
INSTALACIÓN DE LUMINARIA ANTIVANDÁLICA	---	8	1	---	6	2	2	2	3	---	4	---	28
COLOCACIÓN DE PROTECTOR DE RADIADOR	---	---	1	1	2	2	---	---	3	6	4	---	19

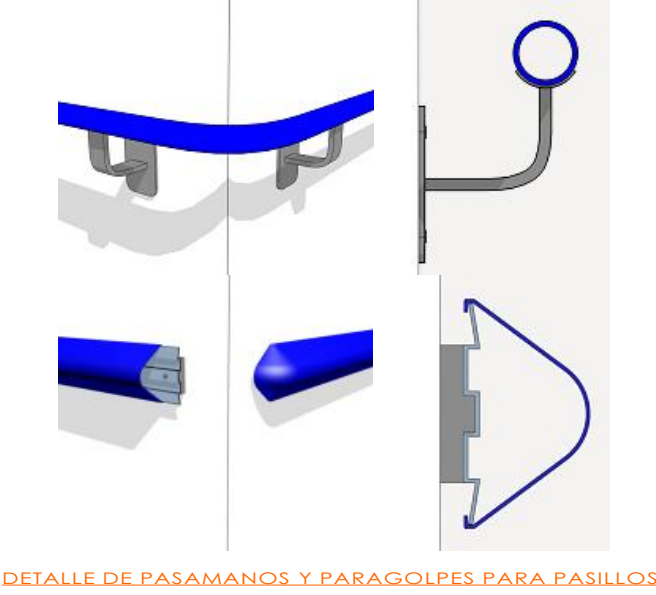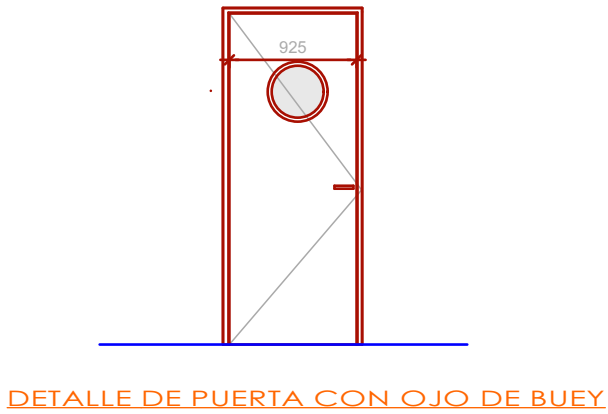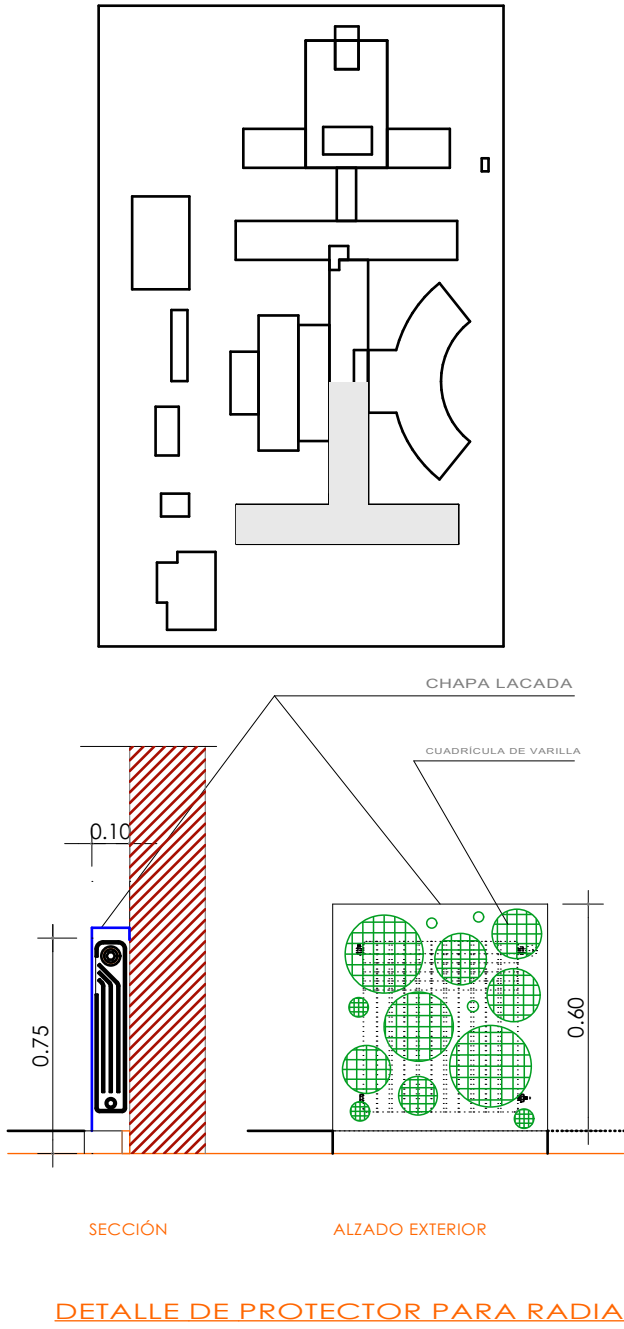


PROYECTO BÁSICO Y DE EJECUCIÓN DE LAS OBRAS DE ADECUACIÓN DE LAS HABITACIONES DE OBSERVACIÓN Y OTRAS ACTUACIONES DE SEGURIDAD EN EL HOSPITAL DOCTOR RODRÍGUEZ LAFORA.
Situación: Km. 13,800 de la autovía M-607 de Colmenar Viejo (28049 Madrid)

PLANTA PRIMERA - EDIFICIO PRINCIPAL
UCPP1


DINA2 1/200

julio 2023


A05

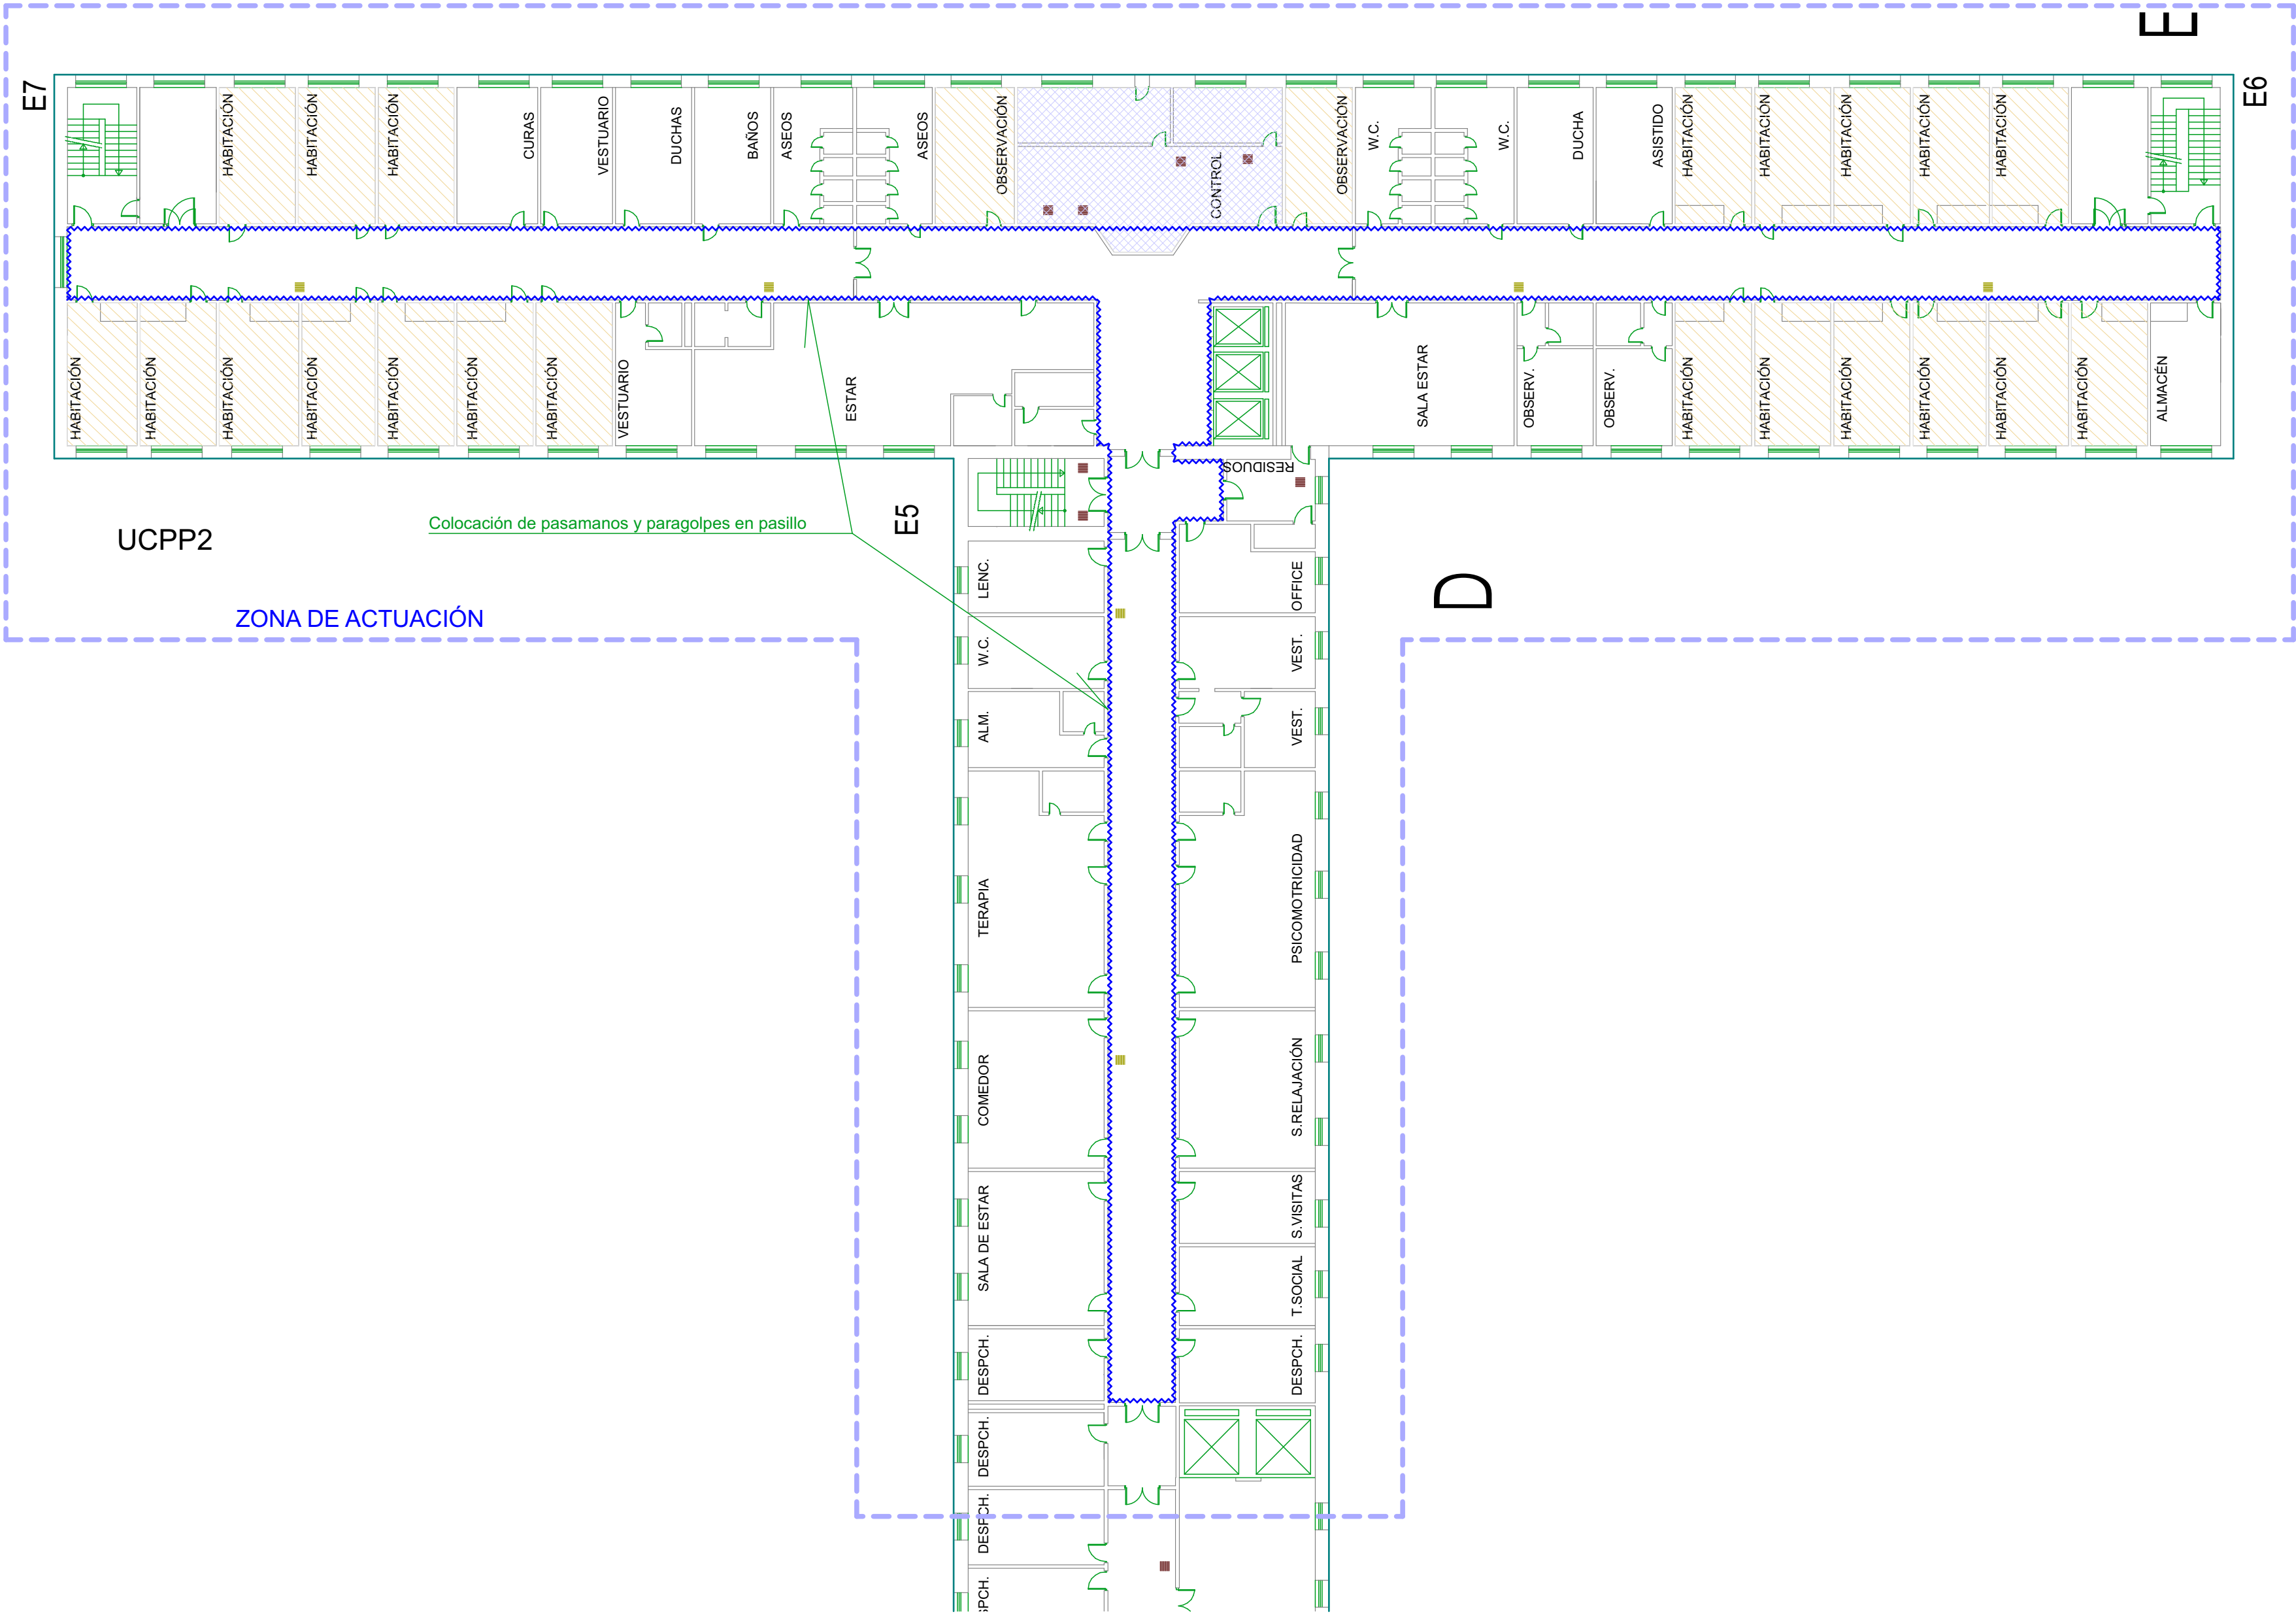


ACTUACIÓN	UTP1	Ud. Médica	HB-Ge	UA	UCPP1	UCPP2	URH1	URH2	UCPP5	HB1	HB2	HB3	Suma
COLOCACIÓN DE PUERTA CON OJO DE BUEY	1	8	1	1	6	2	2	---	3	---	---	1	25
ACCIONAMIENTO ILUMINACIÓN DESDE CONTROL	1	8	1	1	6	2	2	2	3	---	4	1	31
INSTALACIÓN DE LUMINARIA ANTIVANDÁLICA	---	8	1	---	6	2	2	2	3	---	4	---	28
COLOCACIÓN DE PROTECTOR DE RADIADOR	---	---	1	1	2	2	---	---	3	6	4	---	19

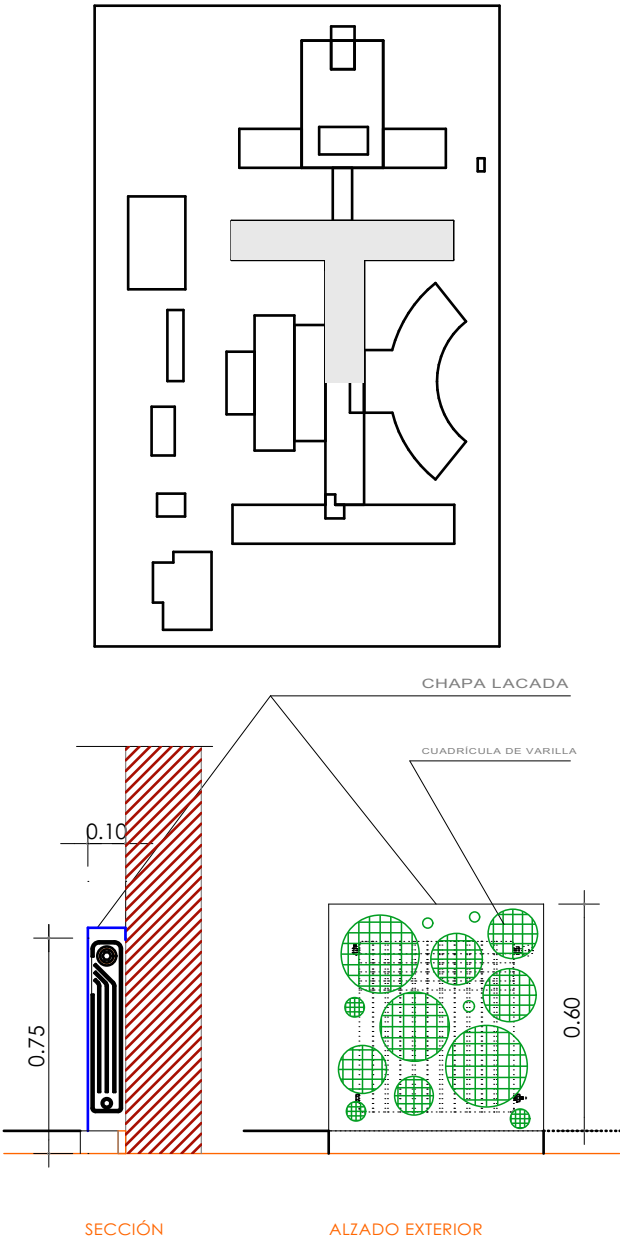

DETALLE DE PROTECTOR PARA RADIADOR

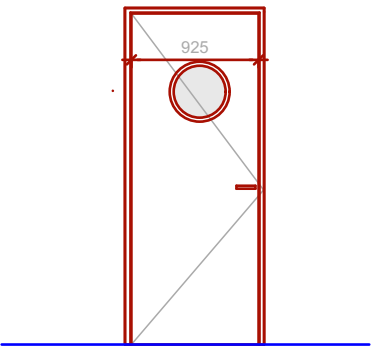

DETALLE DE PUERTA CON OJO DE BUEY

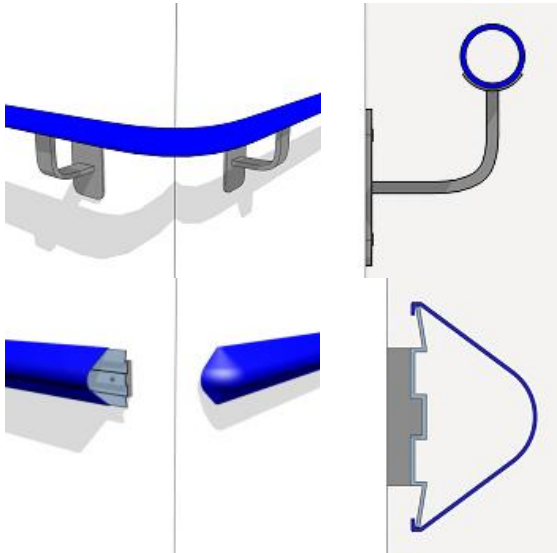

DETALLE DE PASAMANOS Y PARAGOLPES PARA PASILLOS

PROYECTO BÁSICO Y DE EJECUCIÓN DE LAS OBRAS DE ADECUACIÓN DE LAS HABITACIONES DE OBSERVACIÓN Y OTRAS ACTUACIONES DE SEGURIDAD EN EL HOSPITAL DOCTOR RODRÍGUEZ LAFORA.

Situación: Km. 13,800 de la autovía M-607 de Colmenar Viejo (28049 Madrid)

PLANTA PRIMERA - EDIFICIO PRINCIPAL
UCPP2

DINA2 1/200


julio 2023

A06


B

ACTUACIÓN	UTP1	Ud. Médica	HB-Ge	UA	UCPP1	UCPP2	URH1	URH2	UCPP5	HB1	HB2	HB3	Suma
COLOCACIÓN DE PUERTA CON OJO DE BUEY	1	8	1	1	6	2	2	---	3	---	---	1	25
ACCIONAMIENTO ILUMINACIÓN DESDE CONTROL	1	8	1	1	6	2	2	2	3	---	4	1	31
INSTALACIÓN DE LUMINARIA ANTIVANDÁLICA	---	8	1	---	6	2	2	2	3	---	4	---	28
COLOCACIÓN DE PROTECTOR DE RADIADOR	---	---	1	1	2	2	---	---	3	6	4	---	19


E3

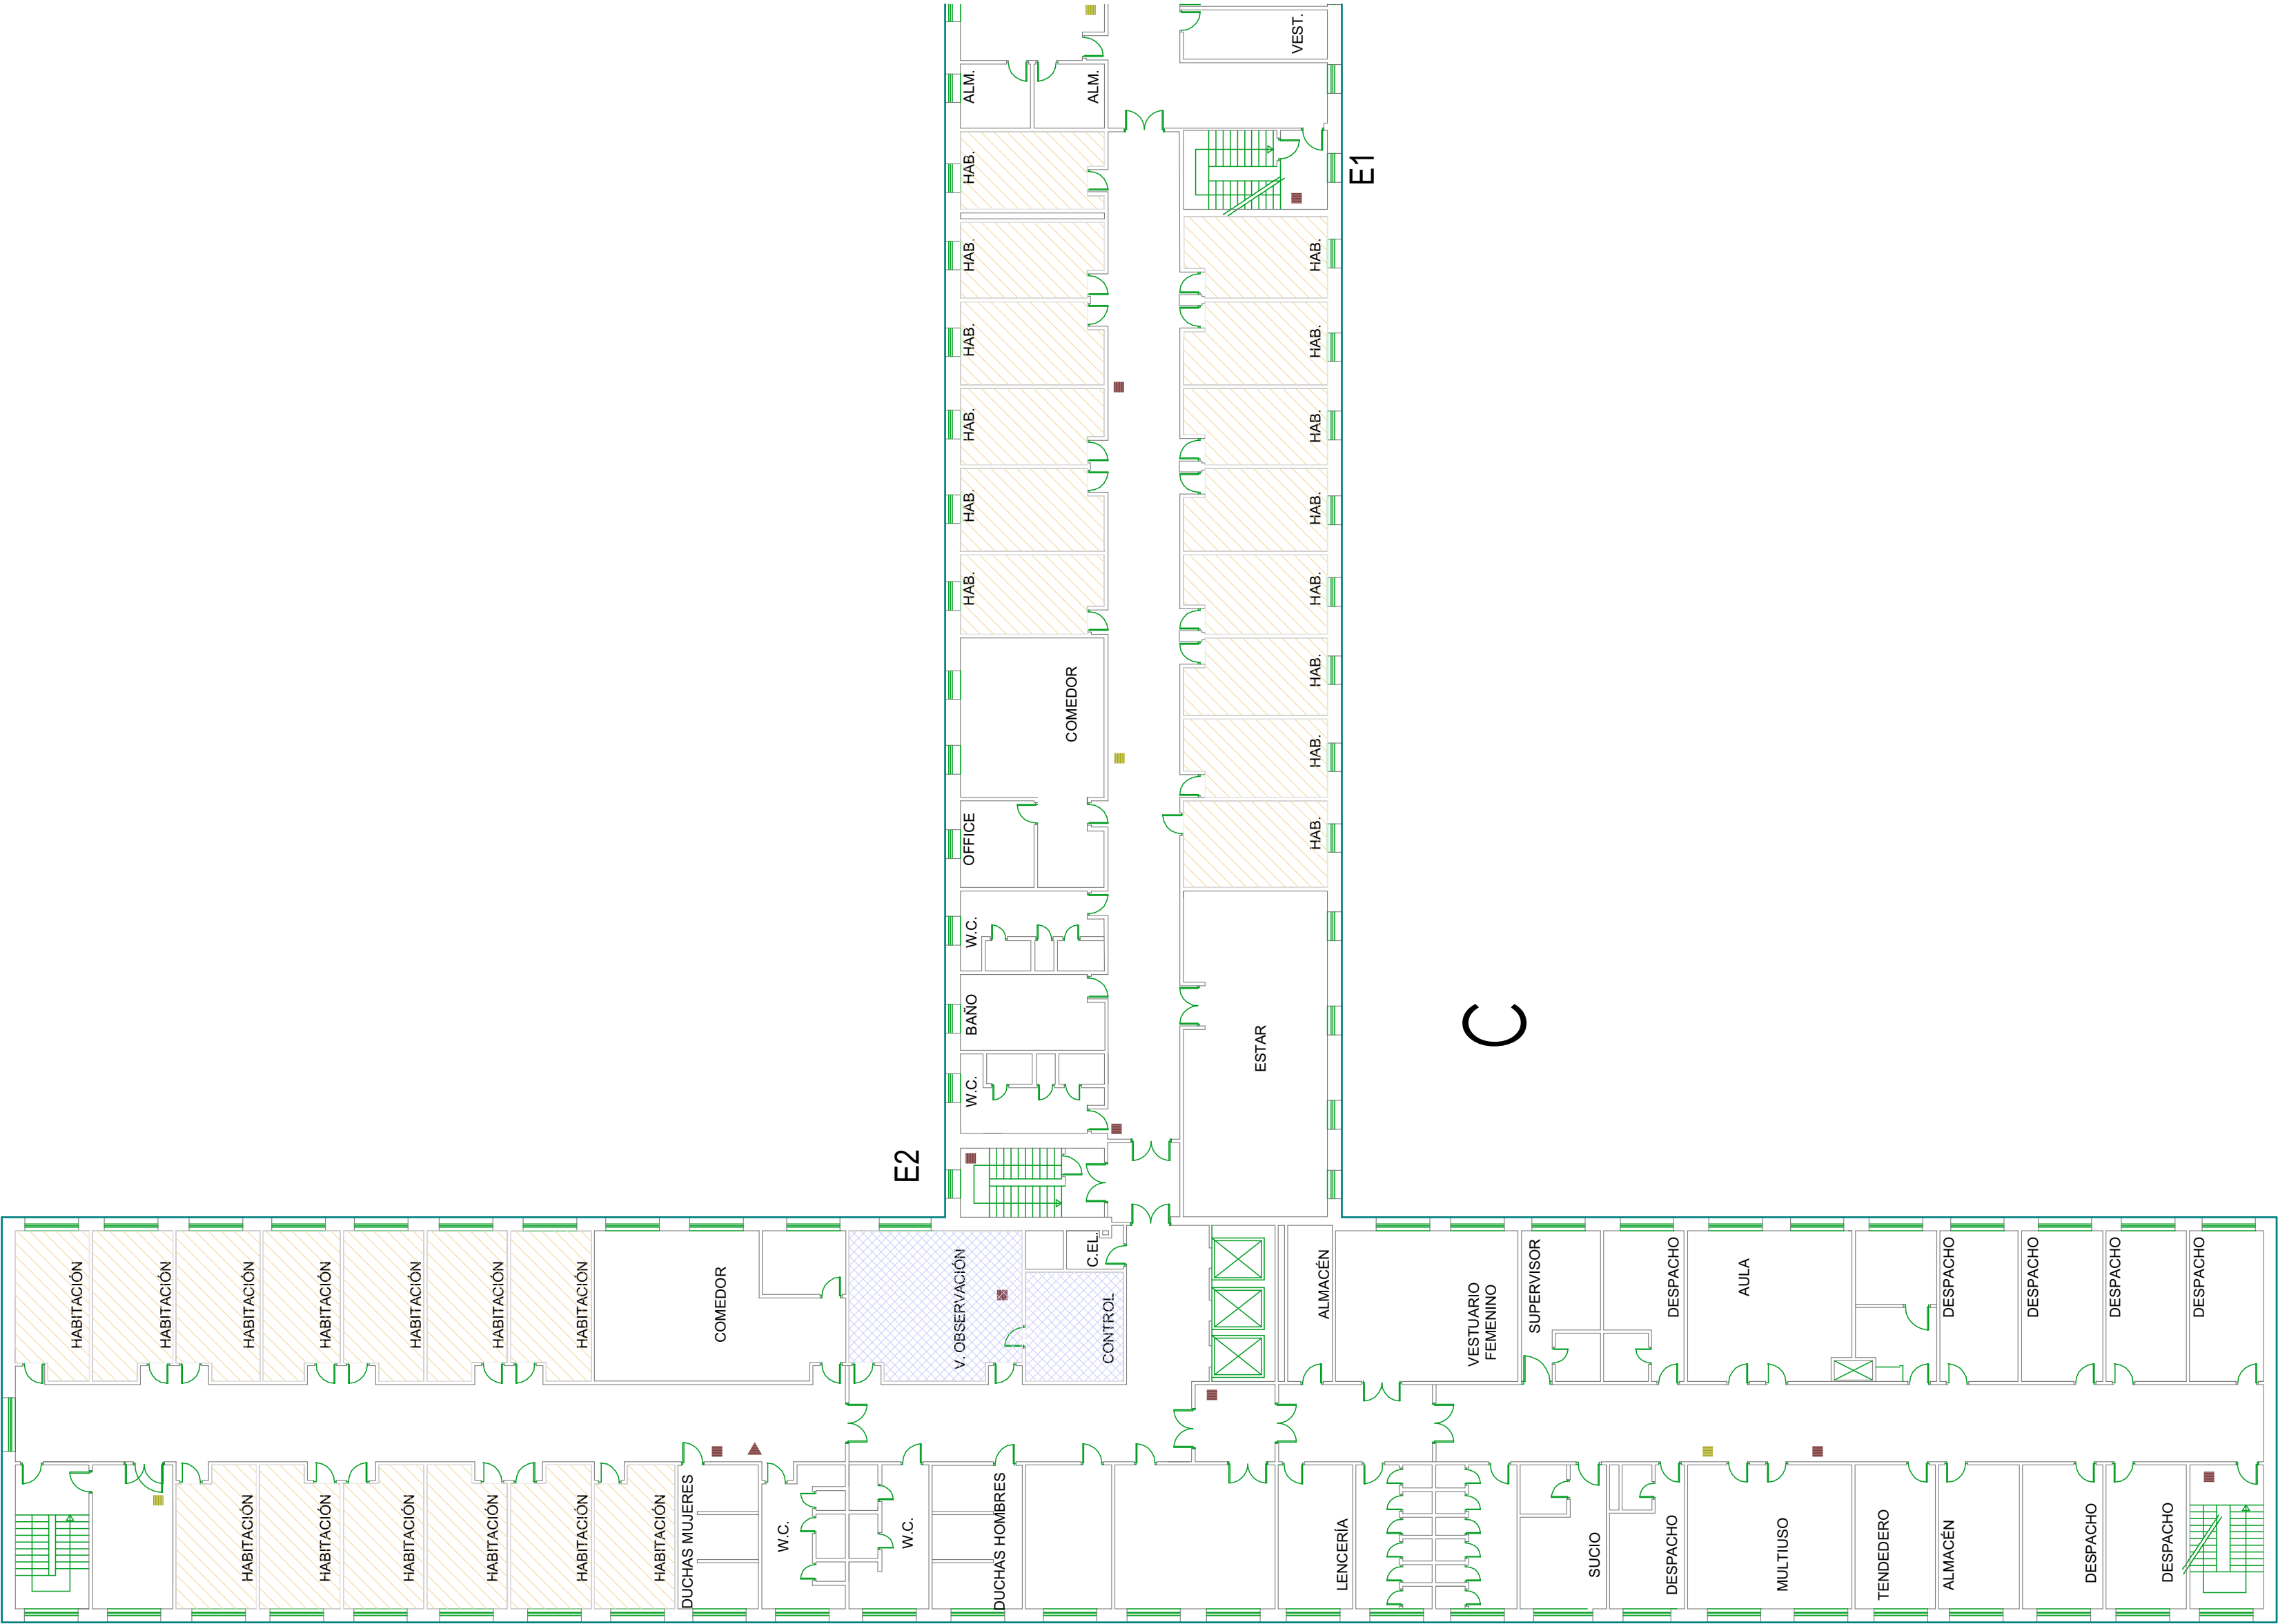


A

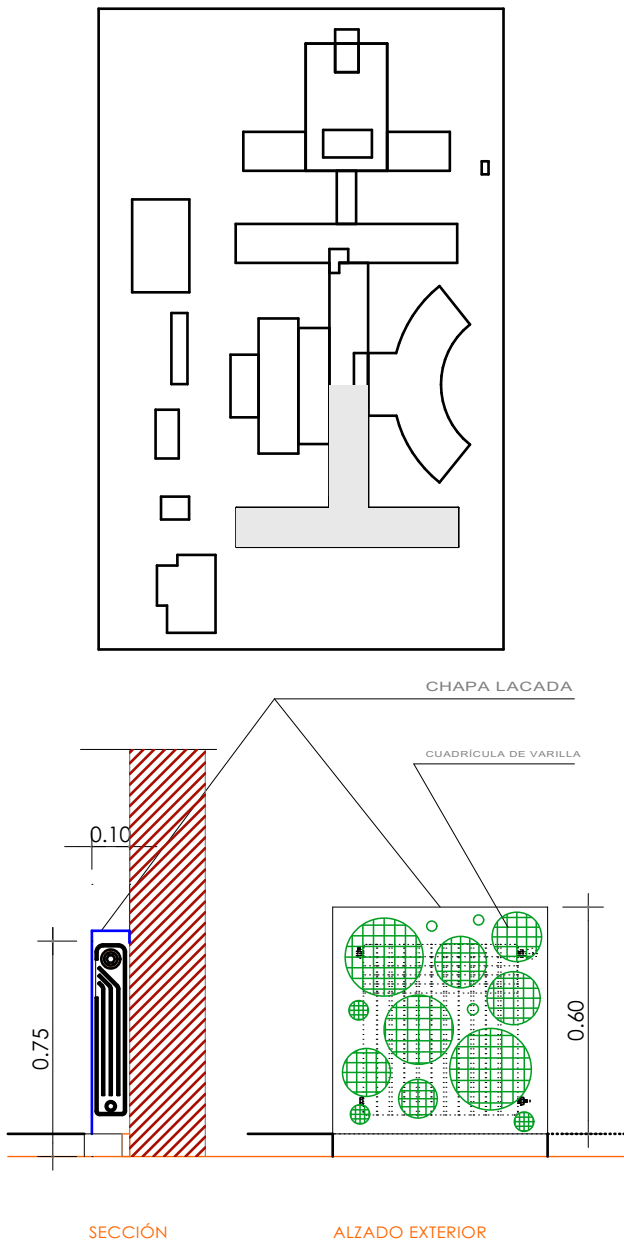

DETALLE DE PROTECTOR PARA RADIADOR

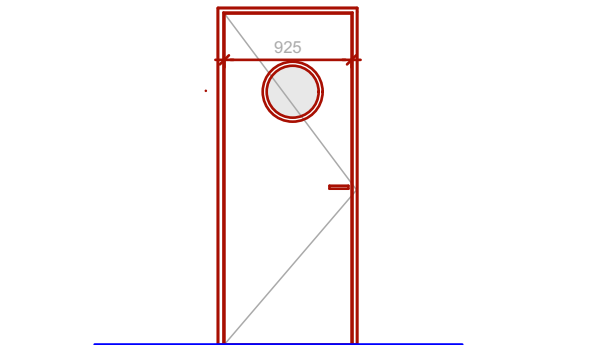

DETALLE DE PUERTA CON OJO DE BUEY

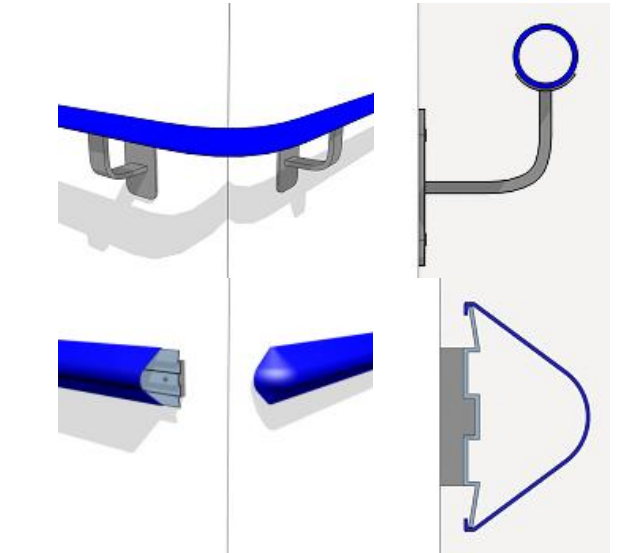

DETALLE DE PASAMANOS Y PARAGOLPES PARA PASILLOS

PROYECTO BÁSICO Y DE EJECUCIÓN DE LAS OBRAS DE ADECUACIÓN DE LAS HABITACIONES DE OBSERVACIÓN Y OTRAS ACTUACIONES DE SEGURIDAD EN EL HOSPITAL DOCTOR RODRÍGUEZ LAFORA.




Situación: Km. 13,800 de la autovía M-607 de Colmenar Viejo (28049 Madrid)

PLANTA TERCERA - EDIFICIO PRINCIPAL
UCPP5

DINA2 1/200


julio 2023

A08

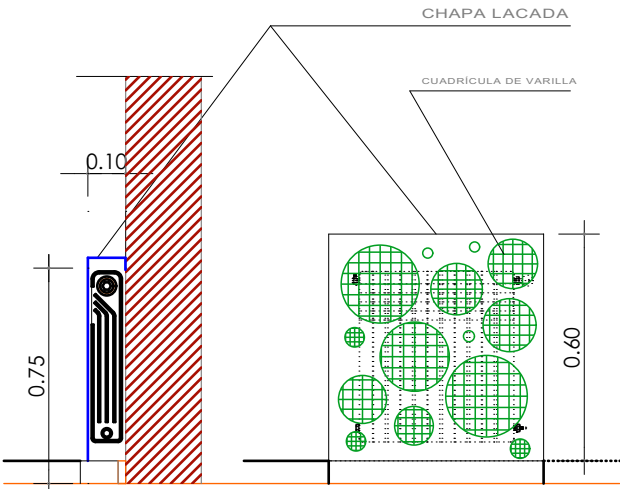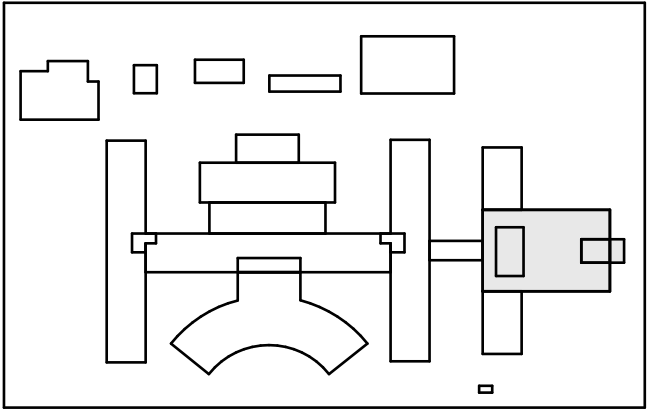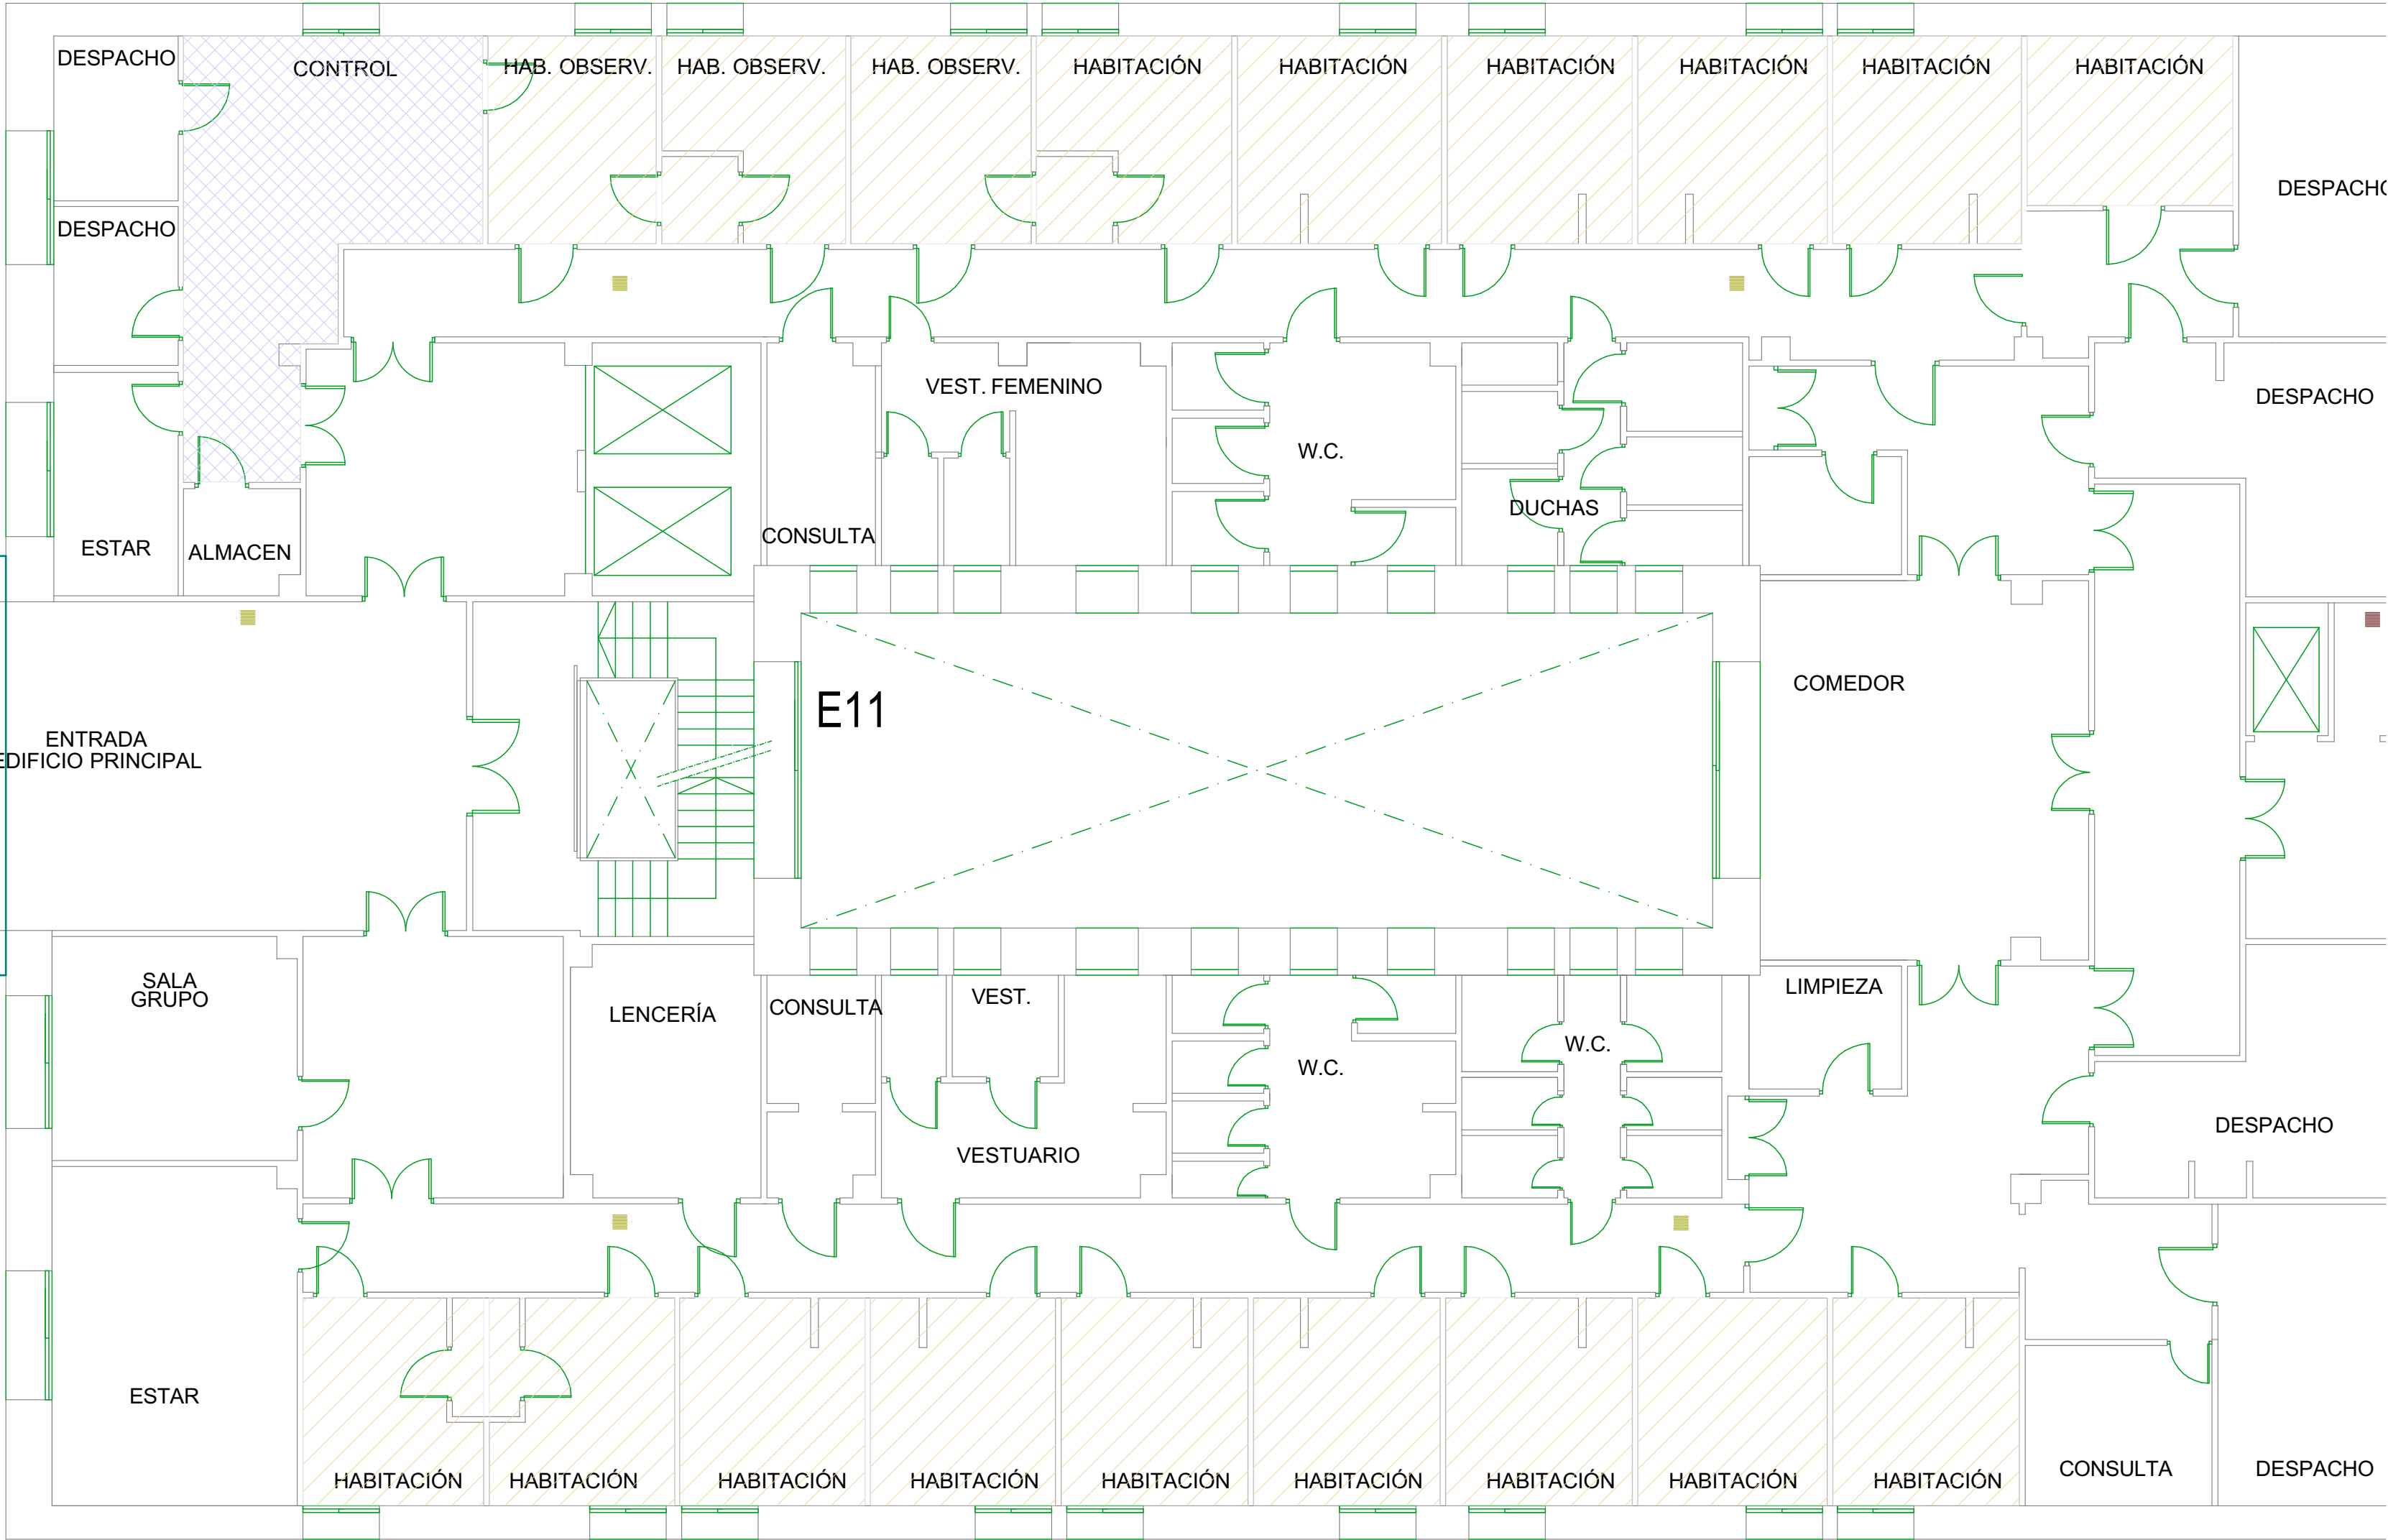


SECCIÓN ALZADO EXTERIOR

DETALLE DE PROTECTOR PARA RADIADOR

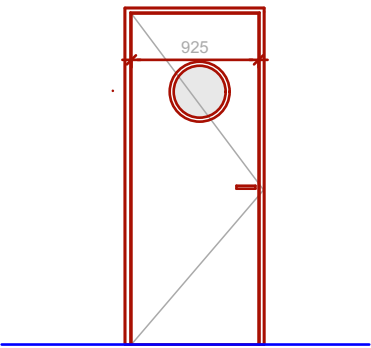

DETALLE DE PUERTA CON OJO DE BUEY

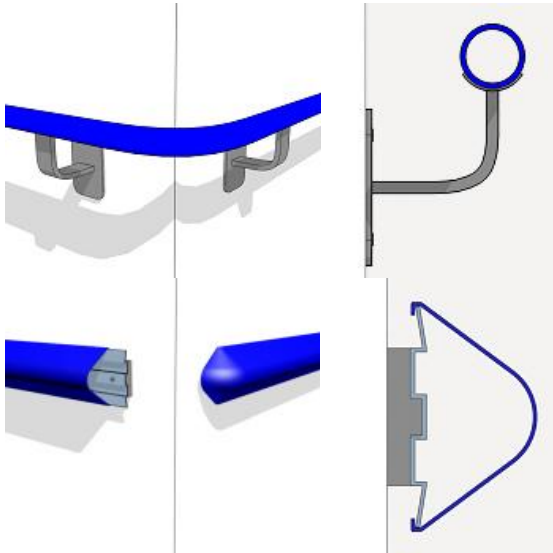

DETALLE DE PASAMANOS Y PARAGOLPES PARA PASILLOS

ACTUACIÓN	UTP1	Ud. Médica	HB-Ge	UA	UCPP1	UCPP2	URH1	URH2	UCPP5	HB1	HB2	HB3	Suma
COLOCACIÓN DE PUERTA CON OJO DE BUEY	1	8	1	1	6	2	2	---	3	---	---	1	25
ACCIONAMIENTO ILUMINACIÓN DESDE CONTROL	1	8	1	1	6	2	2	2	3	---	4	1	31
INSTALACIÓN DE LUMINARIA ANTIVANDÁLICA	---	8	1	---	6	2	2	2	3	---	4	---	28
COLOCACIÓN DE PROTECTOR DE RADIADOR	---	---	1	1	2	2	---	---	3	6	4	---	19

PROYECTO BÁSICO Y DE EJECUCIÓN DE LAS OBRAS DE ADECUACIÓN DE LAS HABITACIONES DE OBSERVACIÓN Y OTRAS ACTUACIONES DE SEGURIDAD EN EL HOSPITAL DOCTOR RODRÍGUEZ LAFORA.




Situación: Km. 13,800 de la autopista M-607 de Colmenar Viejo (28049 Madrid)

PLANTA PRIMERA - EDIFICIO ANEXO HB1

DINA2 1/100


julio 2023

A09

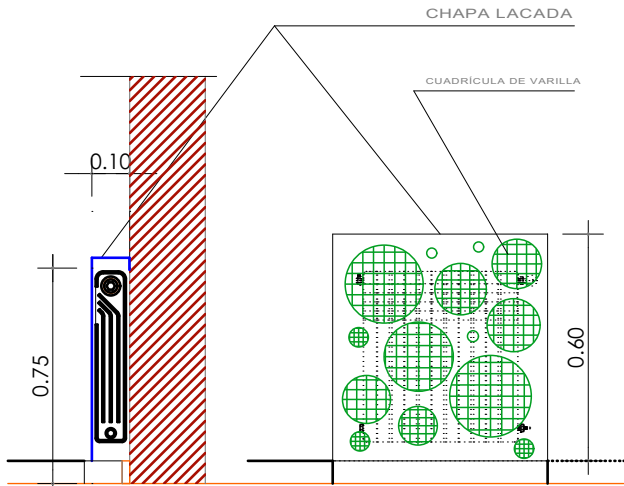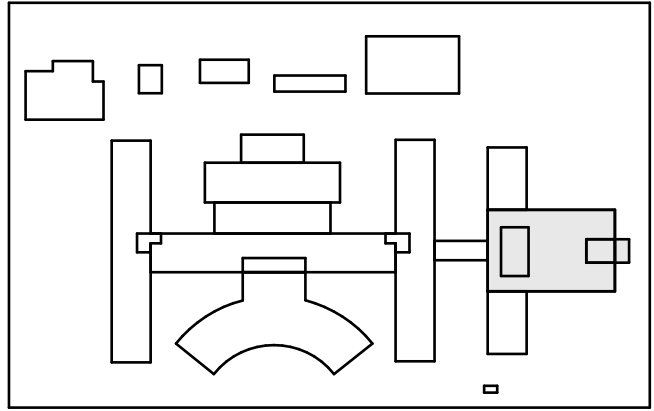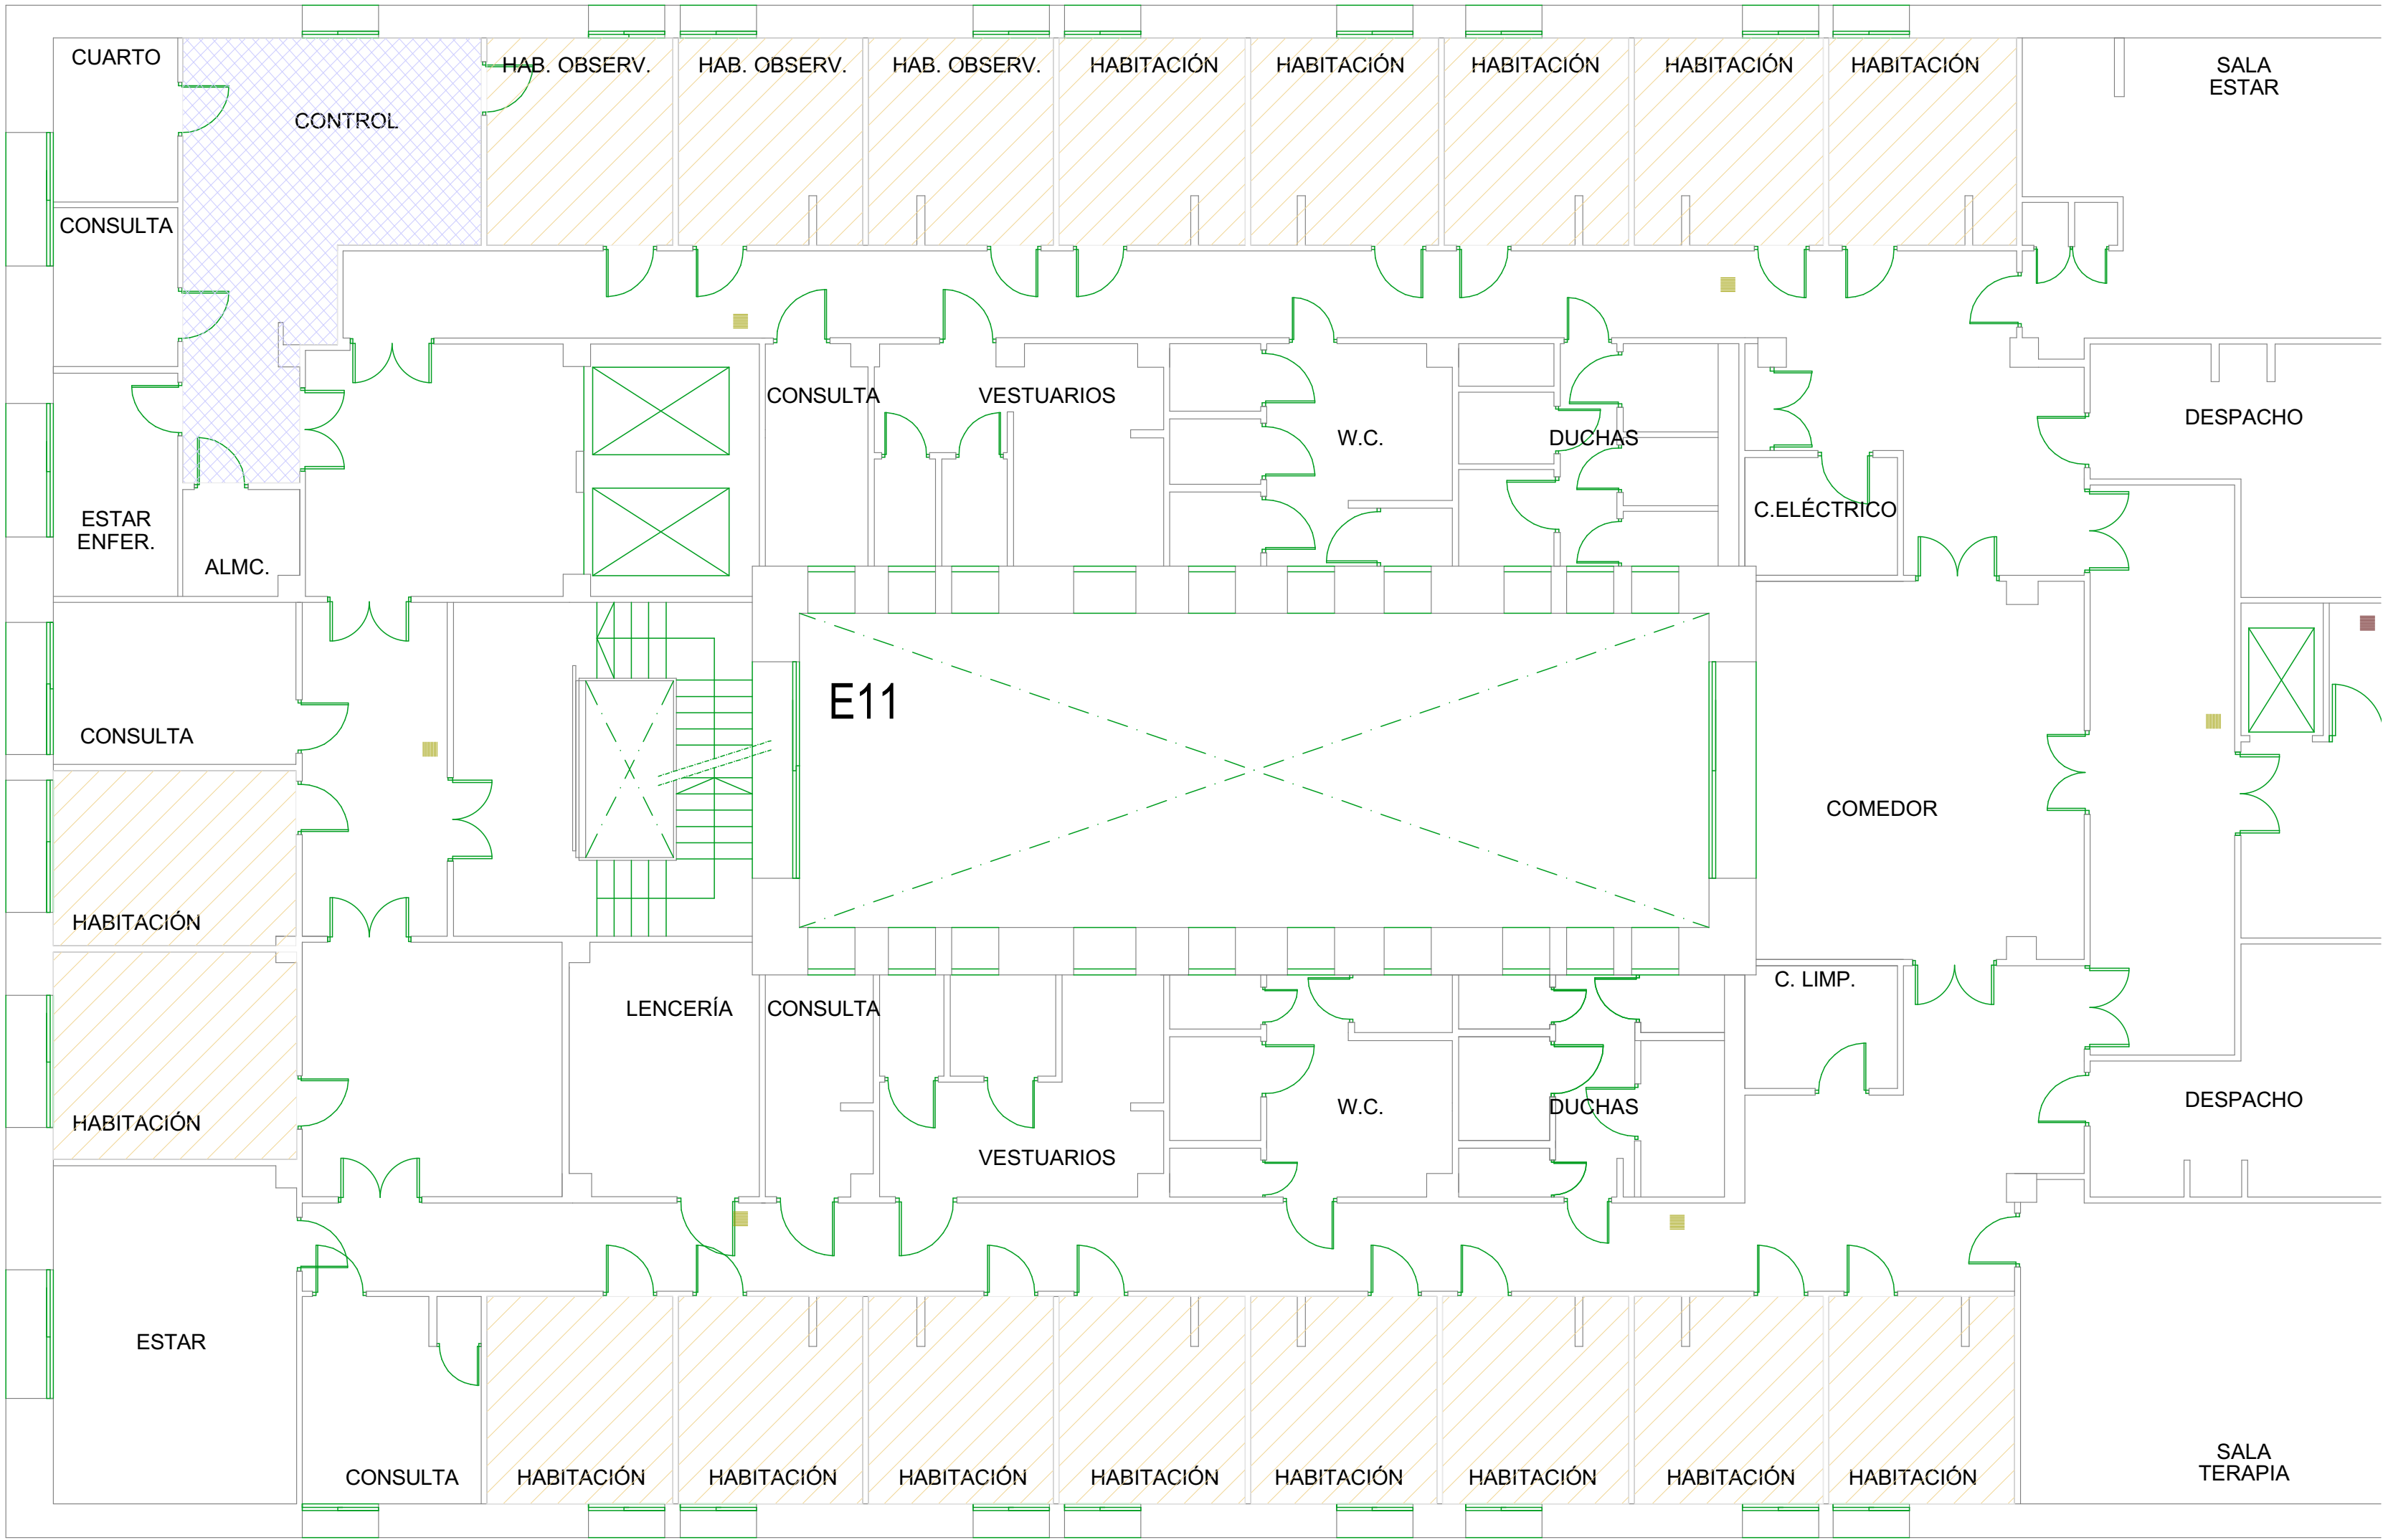


SECCIÓN ALZADO EXTERIOR

DETALLE DE PROTECTOR PARA RADIADOR

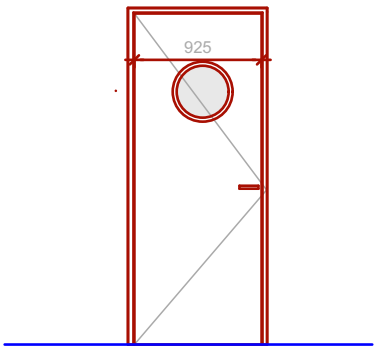

DETALLE DE PUERTA CON OJO DE BUEY

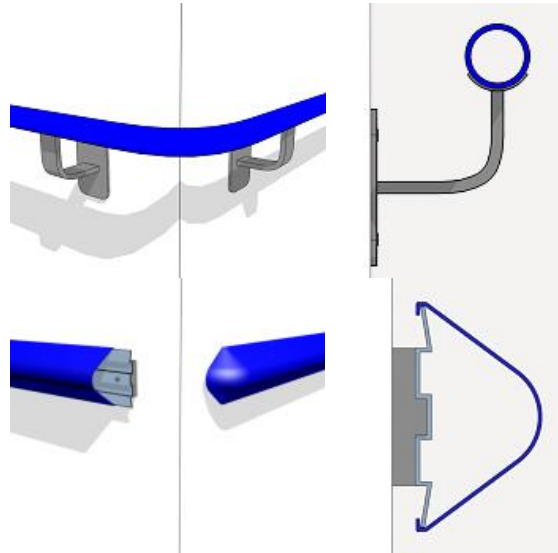

DETALLE DE PASAMANOS Y PARAGOLPES PARA PASILLOS

ACTUACIÓN	UTP1	Ud. Médica	HB-Ge	UA	UCPP1	UCPP2	URH1	URH2	UCPP5	HB1	HB2	HB3	Suma
COLOCACIÓN DE PUERTA CON OJO DE BUEY	1	8	1	1	6	2	2	---	3	---	---	1	25
ACCIONAMIENTO ILUMINACIÓN DESDE CONTROL	1	8	1	1	6	2	2	2	3	---	4	1	31
INSTALACIÓN DE LUMINARIA ANTIVANDÁLICA	---	8	1	---	6	2	2	2	3	---	4	---	28
COLOCACIÓN DE PROTECTOR DE RADIADOR	---	---	1	1	2	2	---	---	3	6	4	---	19

PROYECTO BÁSICO Y DE EJECUCIÓN DE LAS OBRAS DE ADECUACIÓN DE LAS HABITACIONES DE OBSERVACIÓN Y OTRAS ACTUACIONES DE SEGURIDAD EN EL HOSPITAL DOCTOR RODRÍGUEZ LAFORA.




Situación: Km. 13,800 de la autopista M-607 de Colmenar Viejo (28049 Madrid)

PLANTA SEGUNDA - EDIFICIO ANEXO HB2

DINA2 1/100


julio 2023

A10

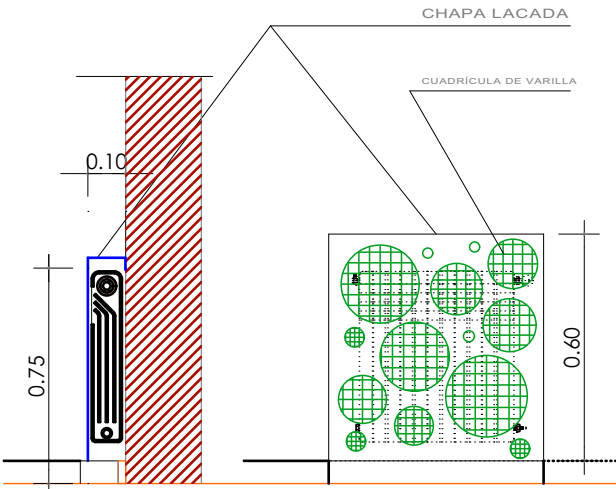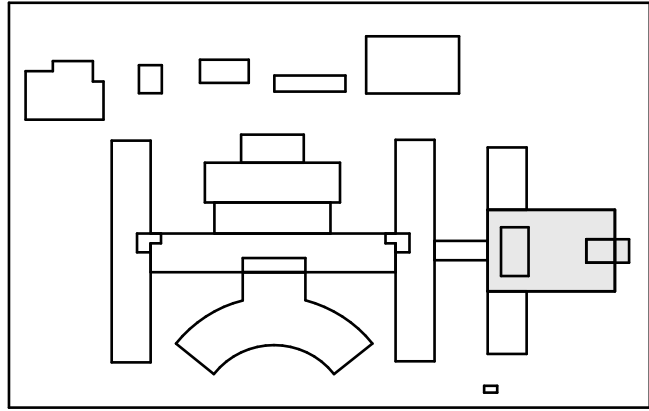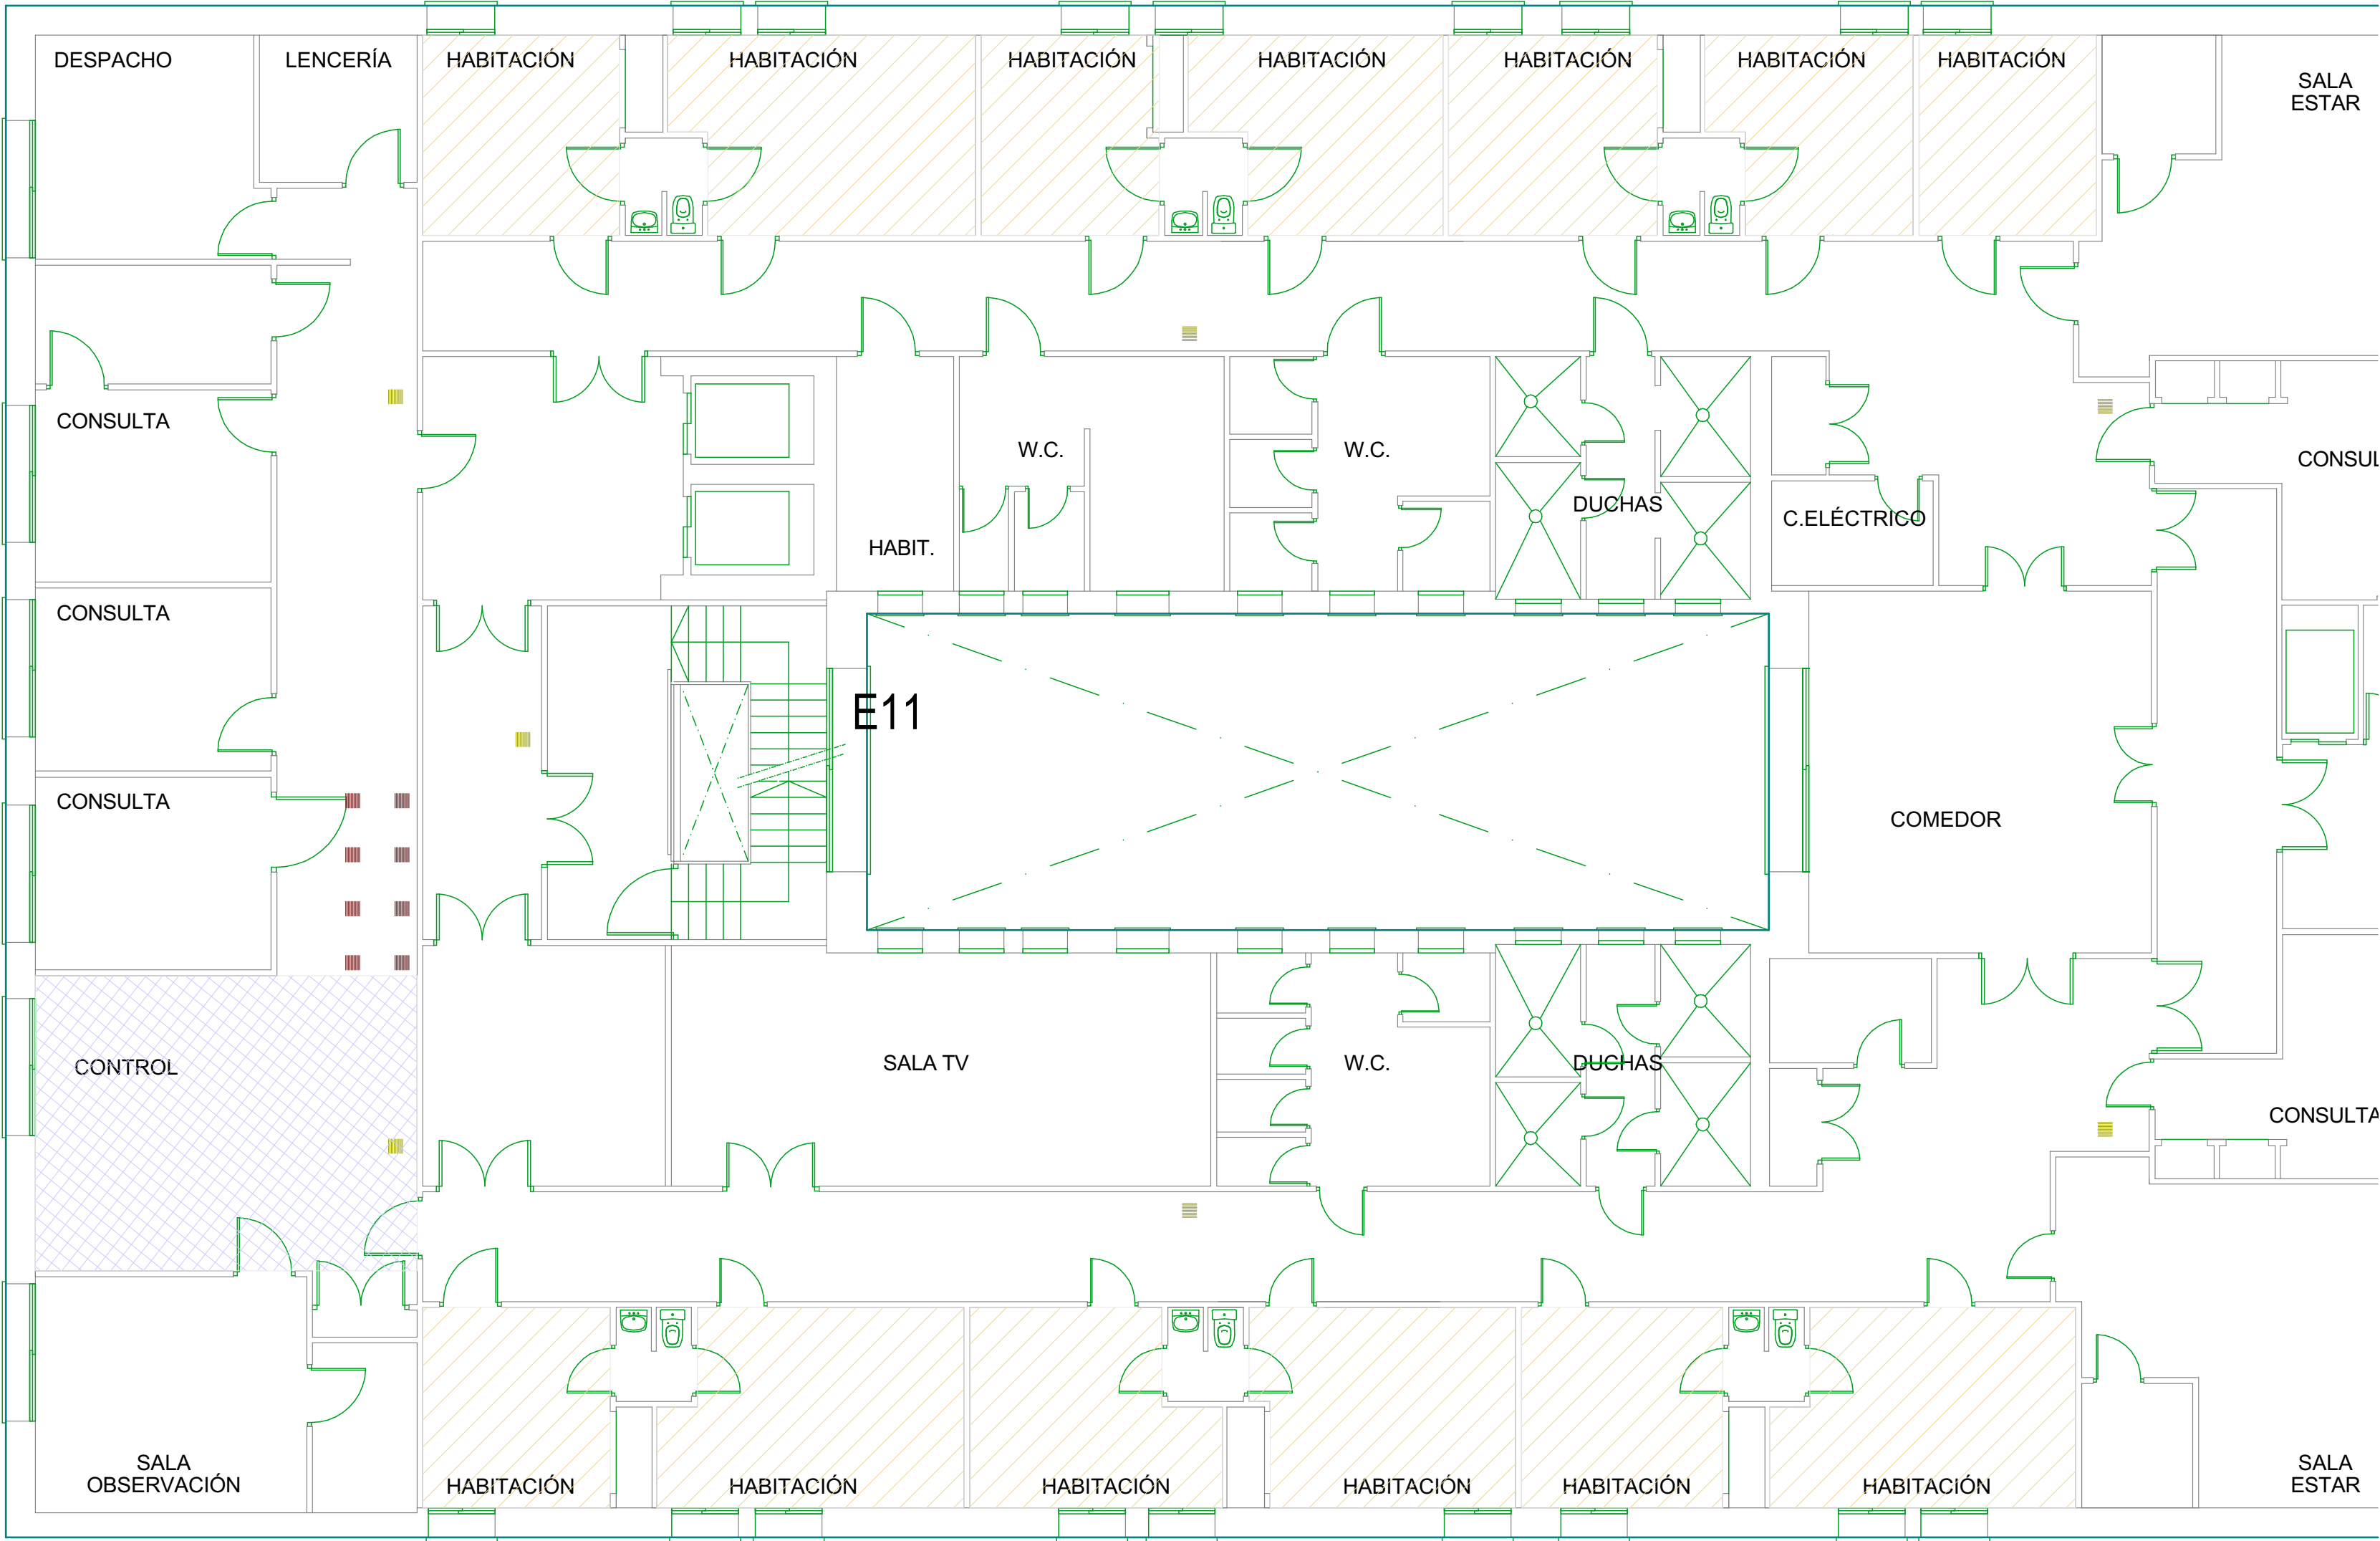


SECCIÓN ALZADO EXTERIOR

DETALLE DE PROTECTOR PARA RADIADOR

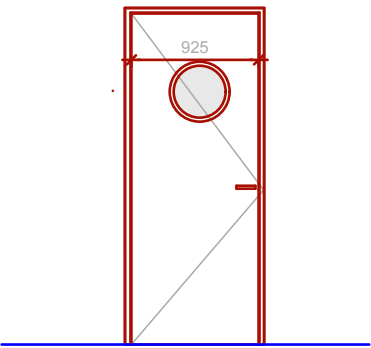

DETALLE DE PUERTA CON OJO DE BUEY

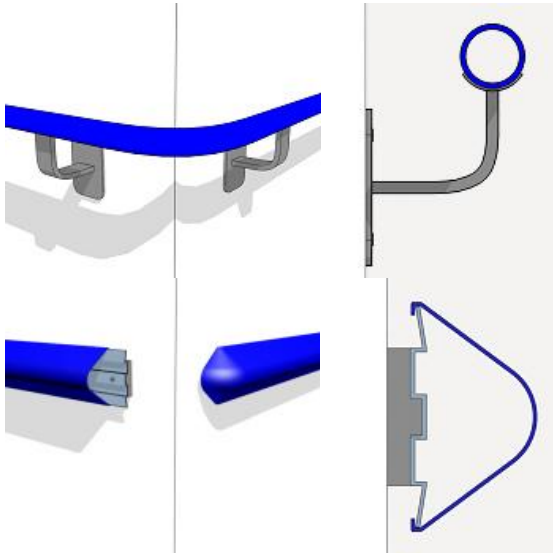

DETALLE DE PASAMANOS Y PARAGOLPES PARA PASILLOS

ACTUACIÓN	UTP1	Ud. Médica	HB-Ge	UA	UCPP1	UCPP2	URH1	URH2	UCPP5	HB1	HB2	HB3	Suma
COLOCACIÓN DE PUERTA CON OJO DE BUEY	1	8	1	1	6	2	2	---	3	---	---	1	25
ACCIONAMIENTO ILUMINACIÓN DESDE CONTROL	1	8	1	1	6	2	2	2	3	---	4	1	31
INSTALACIÓN DE LUMINARIA ANTIVANDÁLICA	---	8	1	---	6	2	2	2	3	---	4	---	28
COLOCACIÓN DE PROTECTOR DE RADIADOR	---	---	1	1	2	2	---	---	3	6	4	---	19

PROYECTO BÁSICO Y DE EJECUCIÓN DE LAS OBRAS DE ADECUACIÓN DE LAS HABITACIONES DE OBSERVACIÓN Y OTRAS ACTUACIONES DE SEGURIDAD EN EL HOSPITAL DOCTOR RODRÍGUEZ LAFORA.

Situación: Km. 13,800 de la autopista M-607 de Colmenar Viejo (28049 Madrid)

PLANTA TERCERA - EDIFICIO ANEXO HB3

DINA2 1/100

julio 2023

A11