

Escala:
1 / 100


PROYECTO
BÁSICO Y DE
EJECUCIÓN

Referencia:
DGSIS

GERENCIA ASISTENCIAL DE ATENCIÓN PRIMARIA
ACCESO A CUBIERTA Y MEJORA DE SISTEMA DE EVACUACIÓN DE PLUVIALES
DIRECCIÓN GENERAL DE SISTEMAS E INFORMACIÓN SANITARIA. C/ MELCHOR FERNÁNDEZ ALMAGRO, 1. MADRID



TECHO DE SÓTANO
ESTADO ACTUAL

ALBERTO FERNÁNDEZ-PACHECO PASCUAL, ARQUITECTO

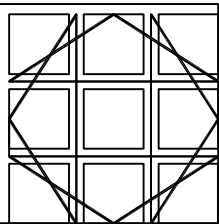

C.5

MAY 22

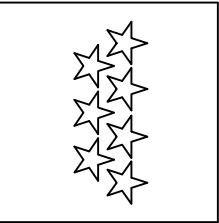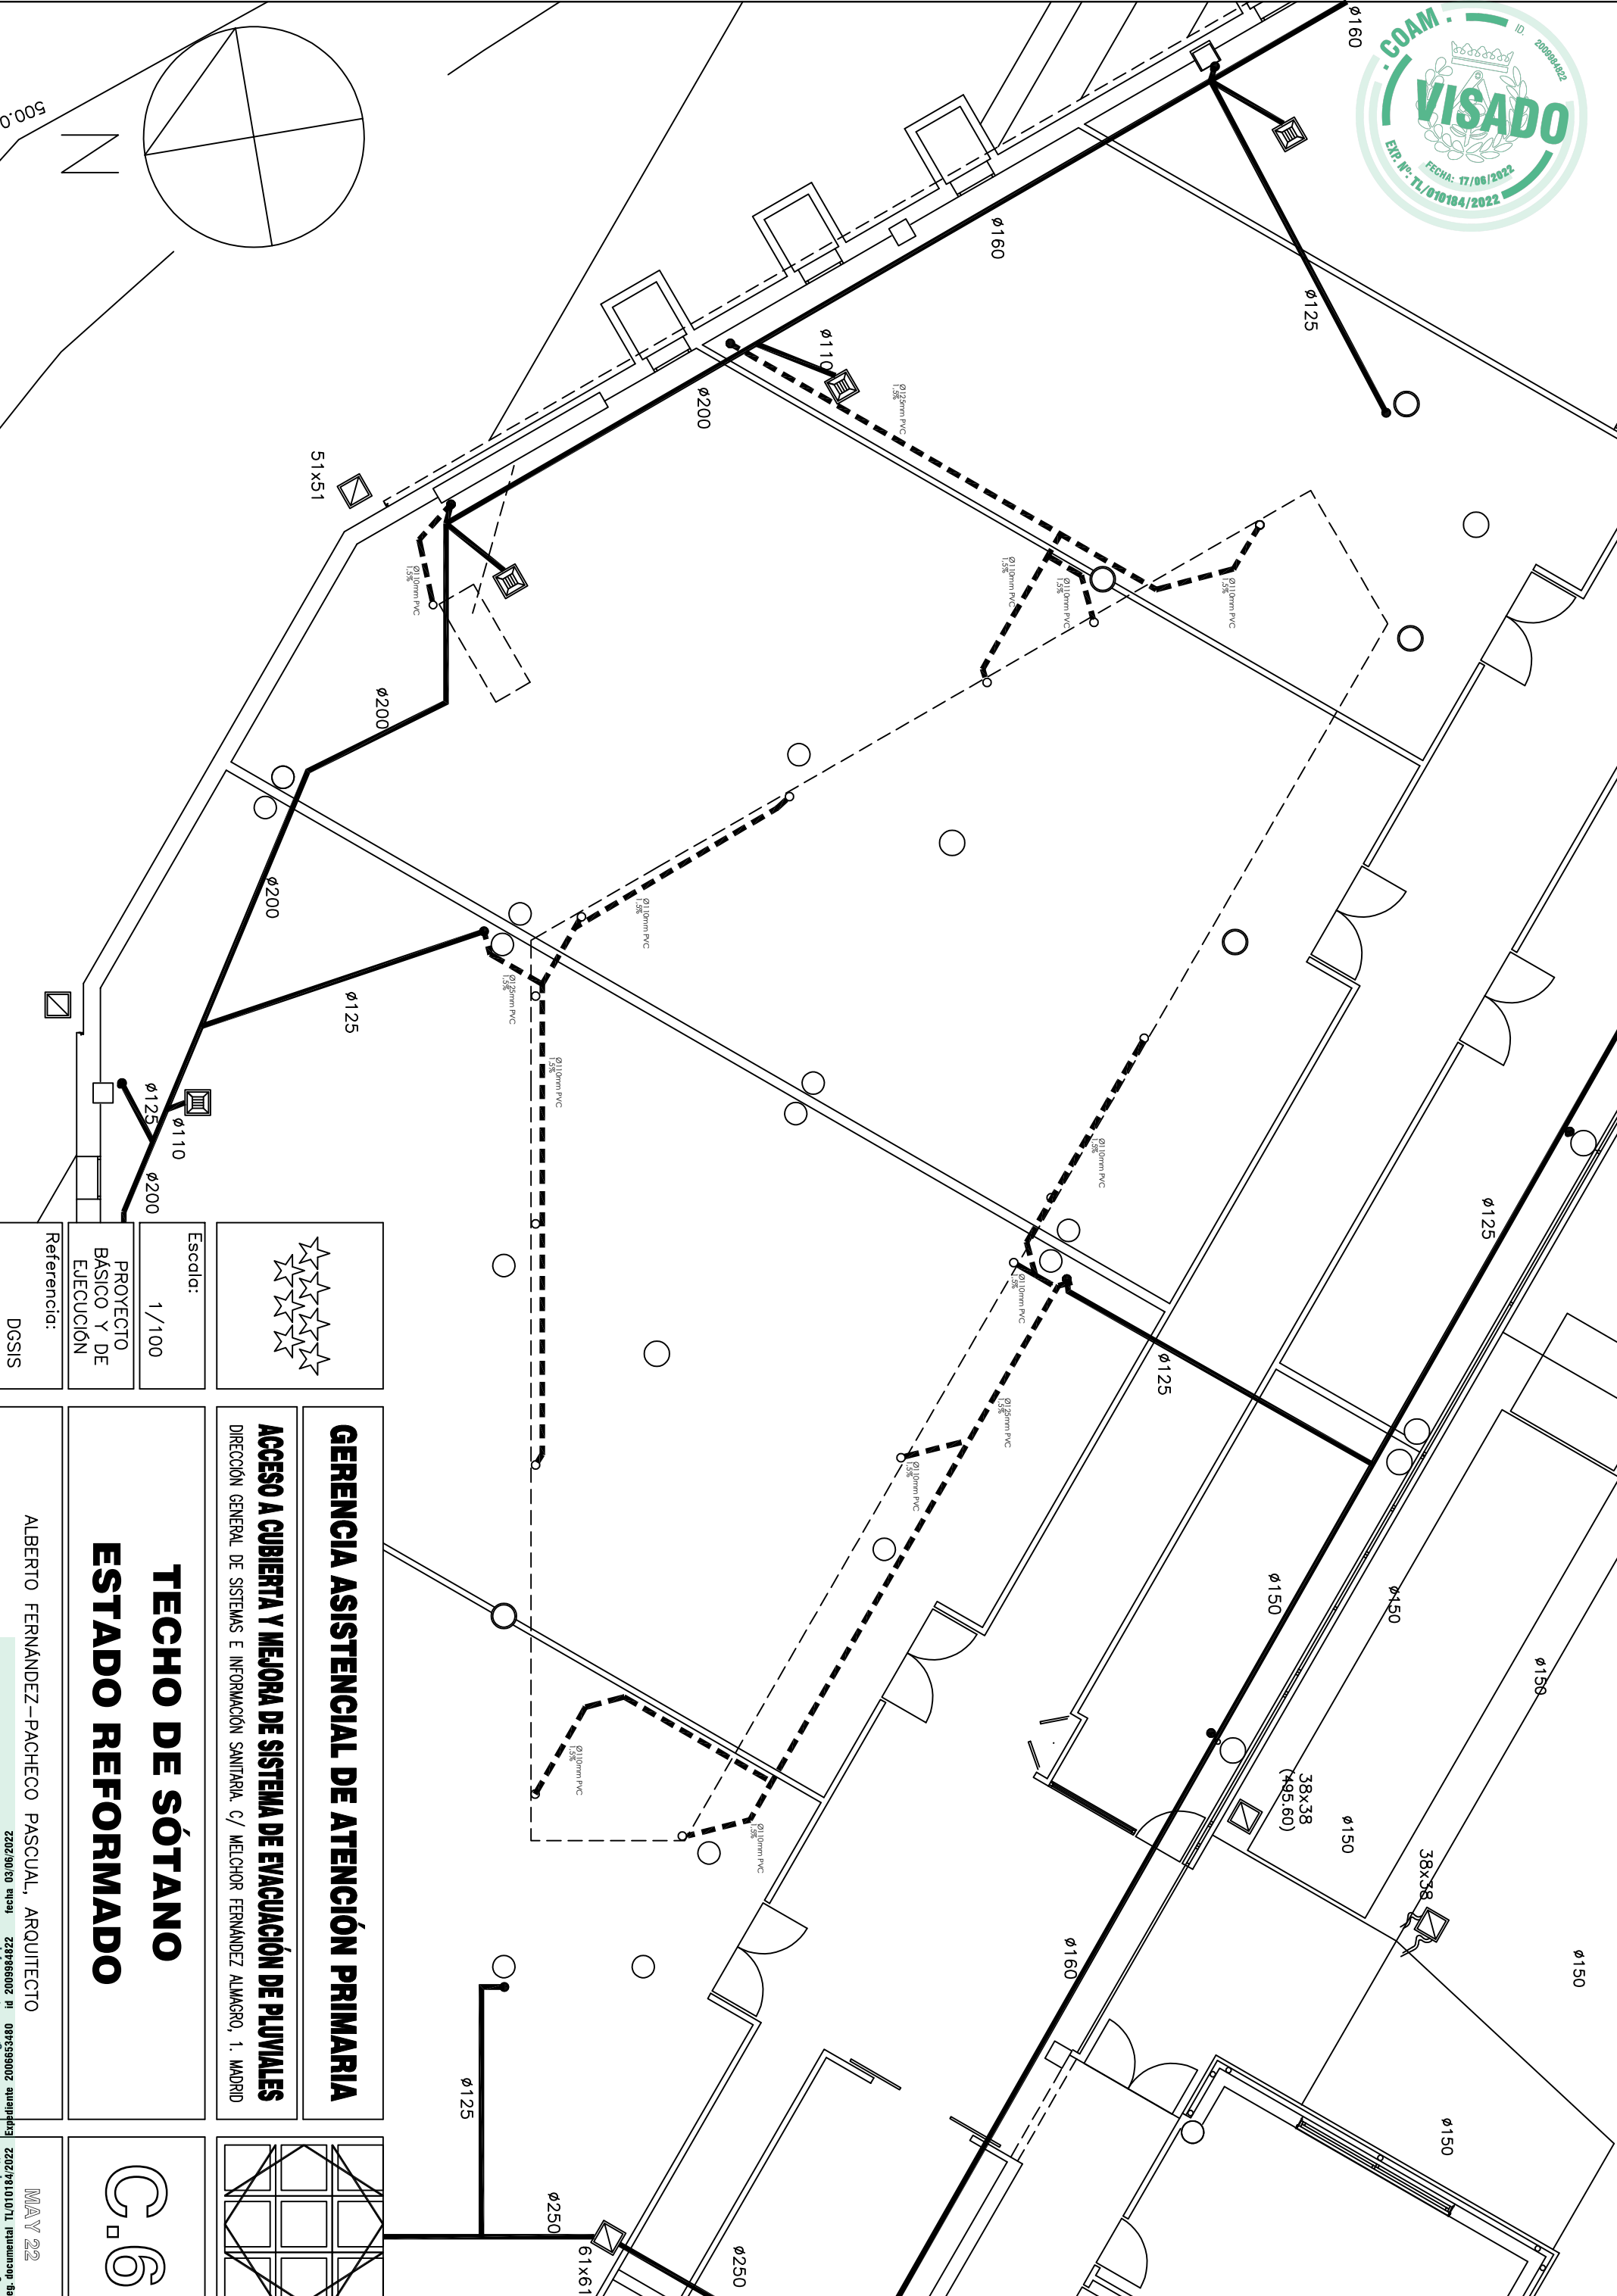

Escala:
1 / 100


PROYECTO
BÁSICO Y DE
EJECUCIÓN

Referencia:
DGSIS

GERENCIA ASISTENCIAL DE ATENCIÓN PRIMARIA
ACCESO A CUBIERTA Y MEJORA DE SISTEMA DE EVACUACIÓN DE PLUVIALES
DIRECCIÓN GENERAL DE SISTEMAS E INFORMACIÓN SANITARIA. C/ MELCHOR FERNÁNDEZ ALMAGRO, 1. MADRID

TECHO DE SÓTANO
ESTADO REFORMADO

ALBERTO FERNÁNDEZ-PACHECO PASCUAL, ARQUITECTO

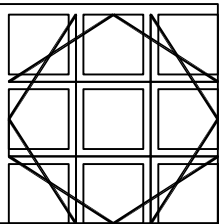

C.6

MAY 22