



PLANTA

PLANTA DE DISTRIBUCIÓN

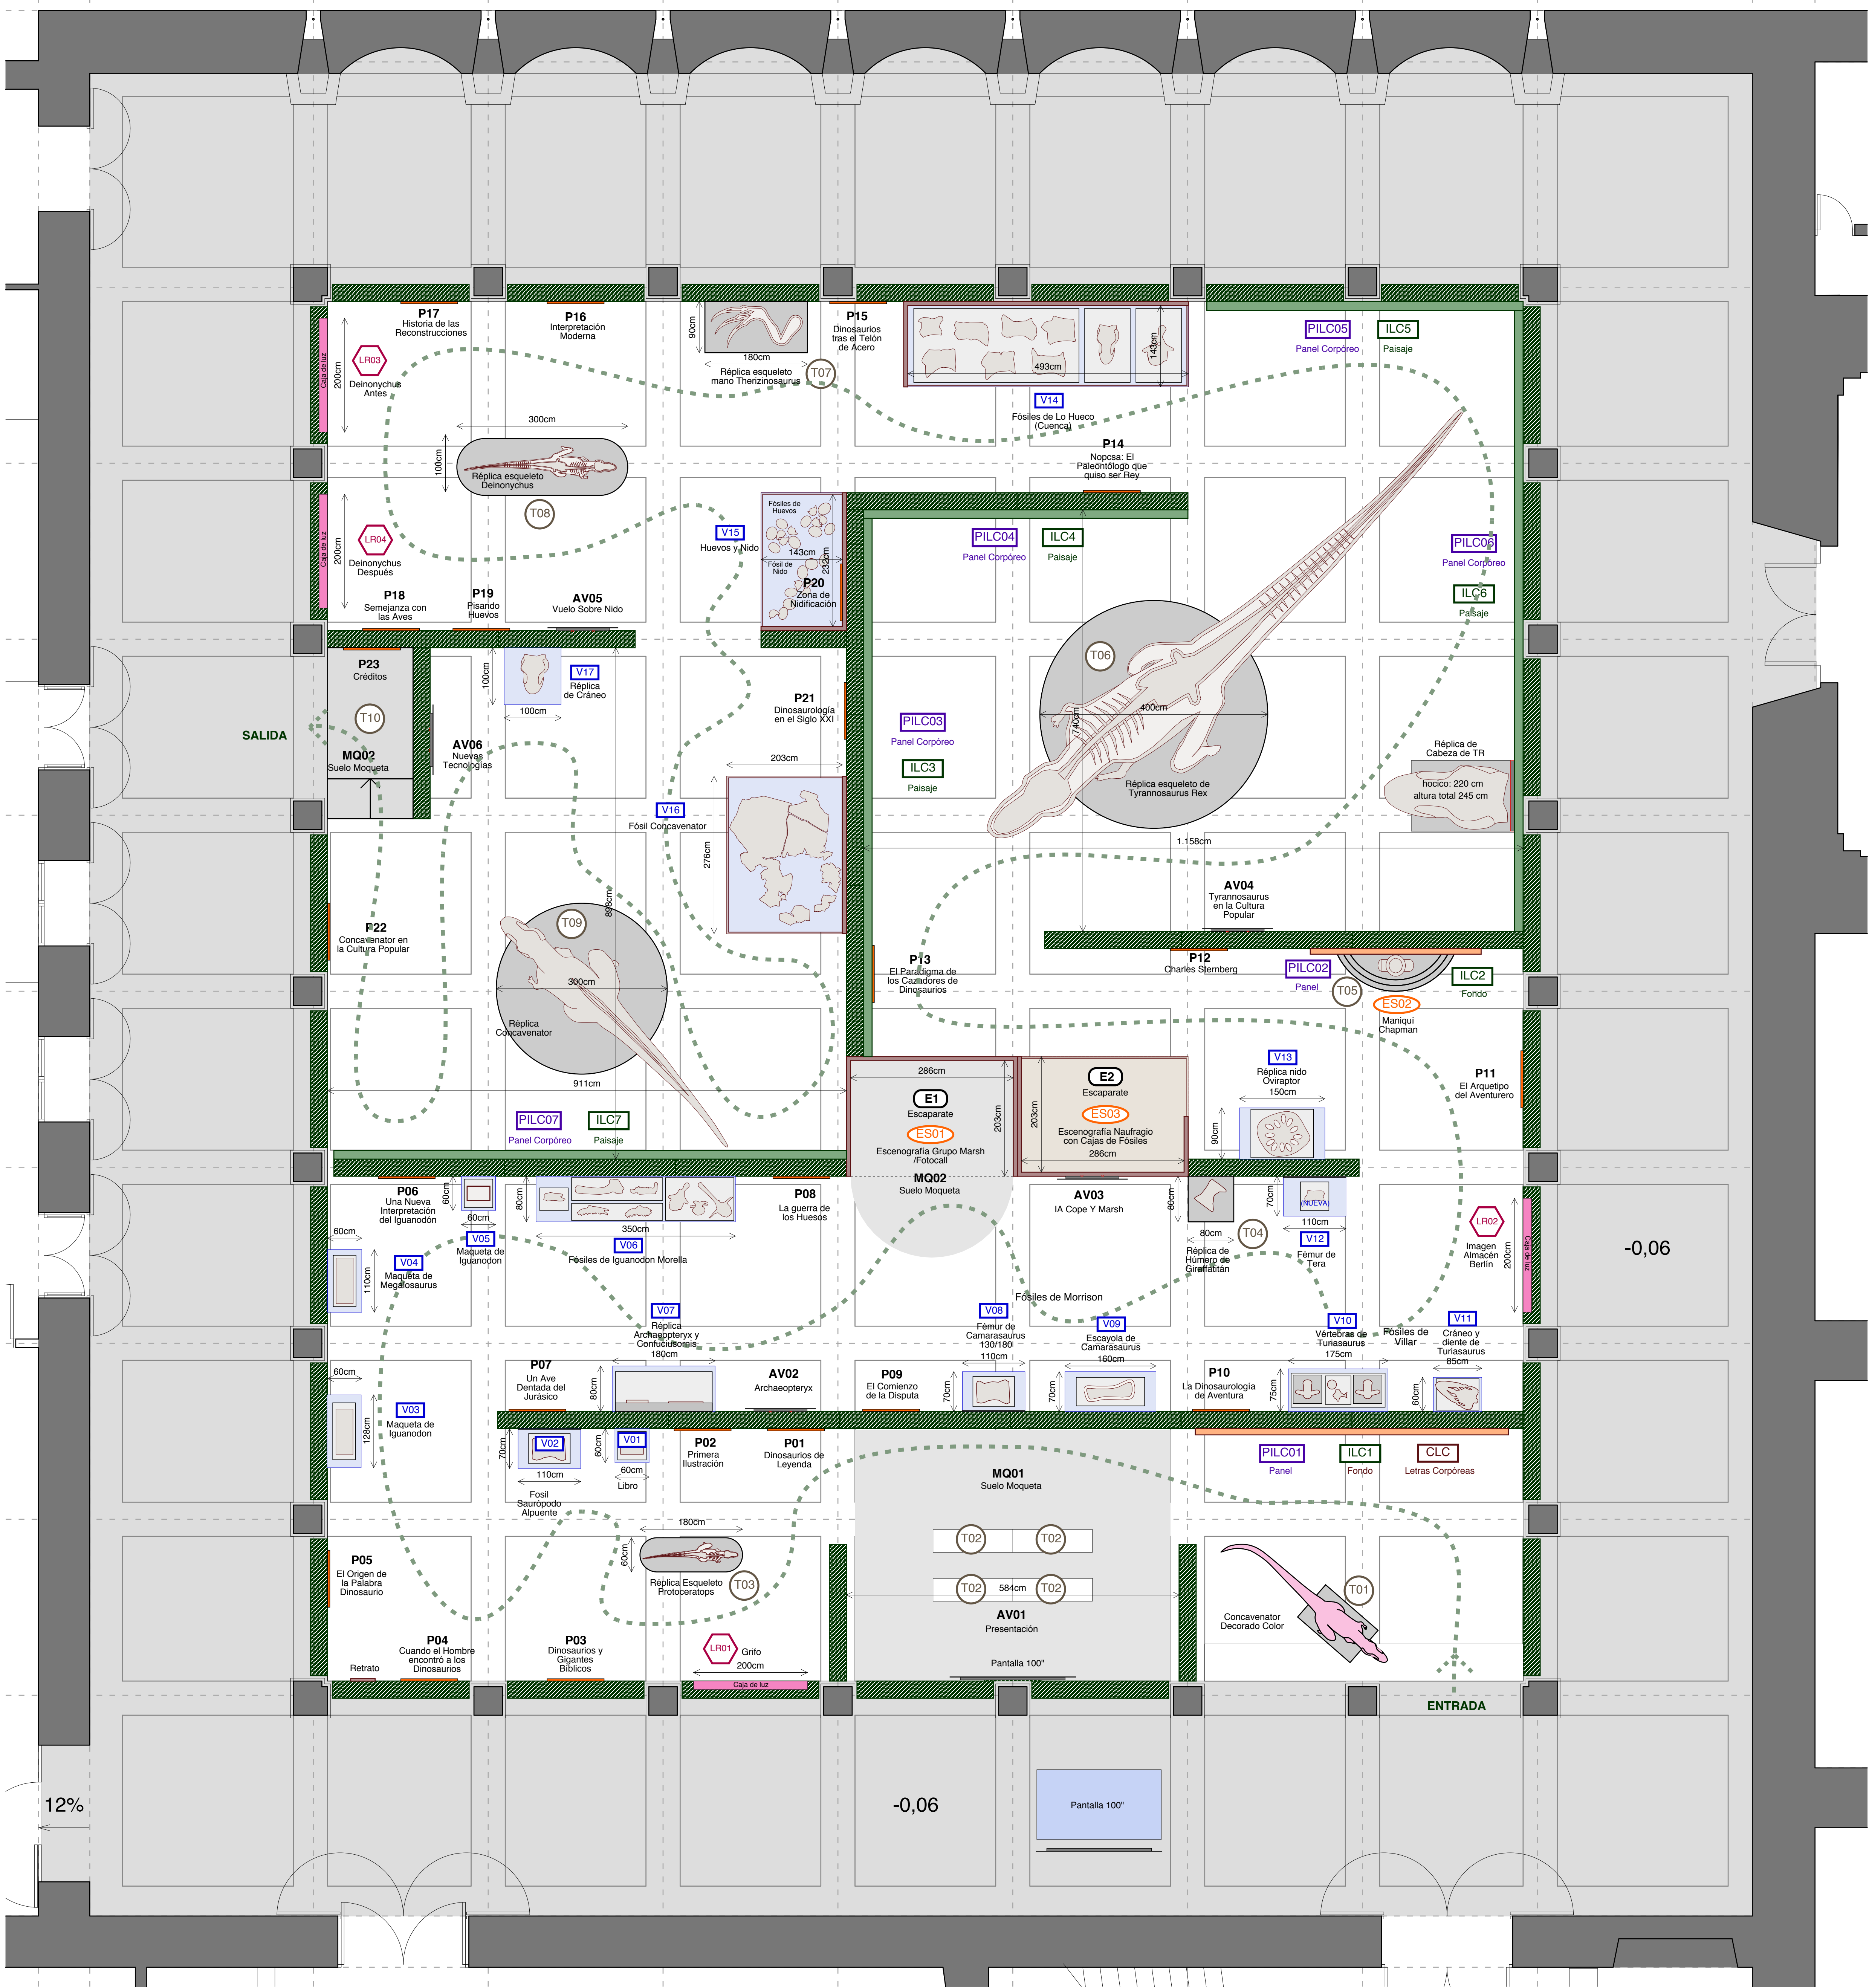

PLANTA


PANELES MODULARES

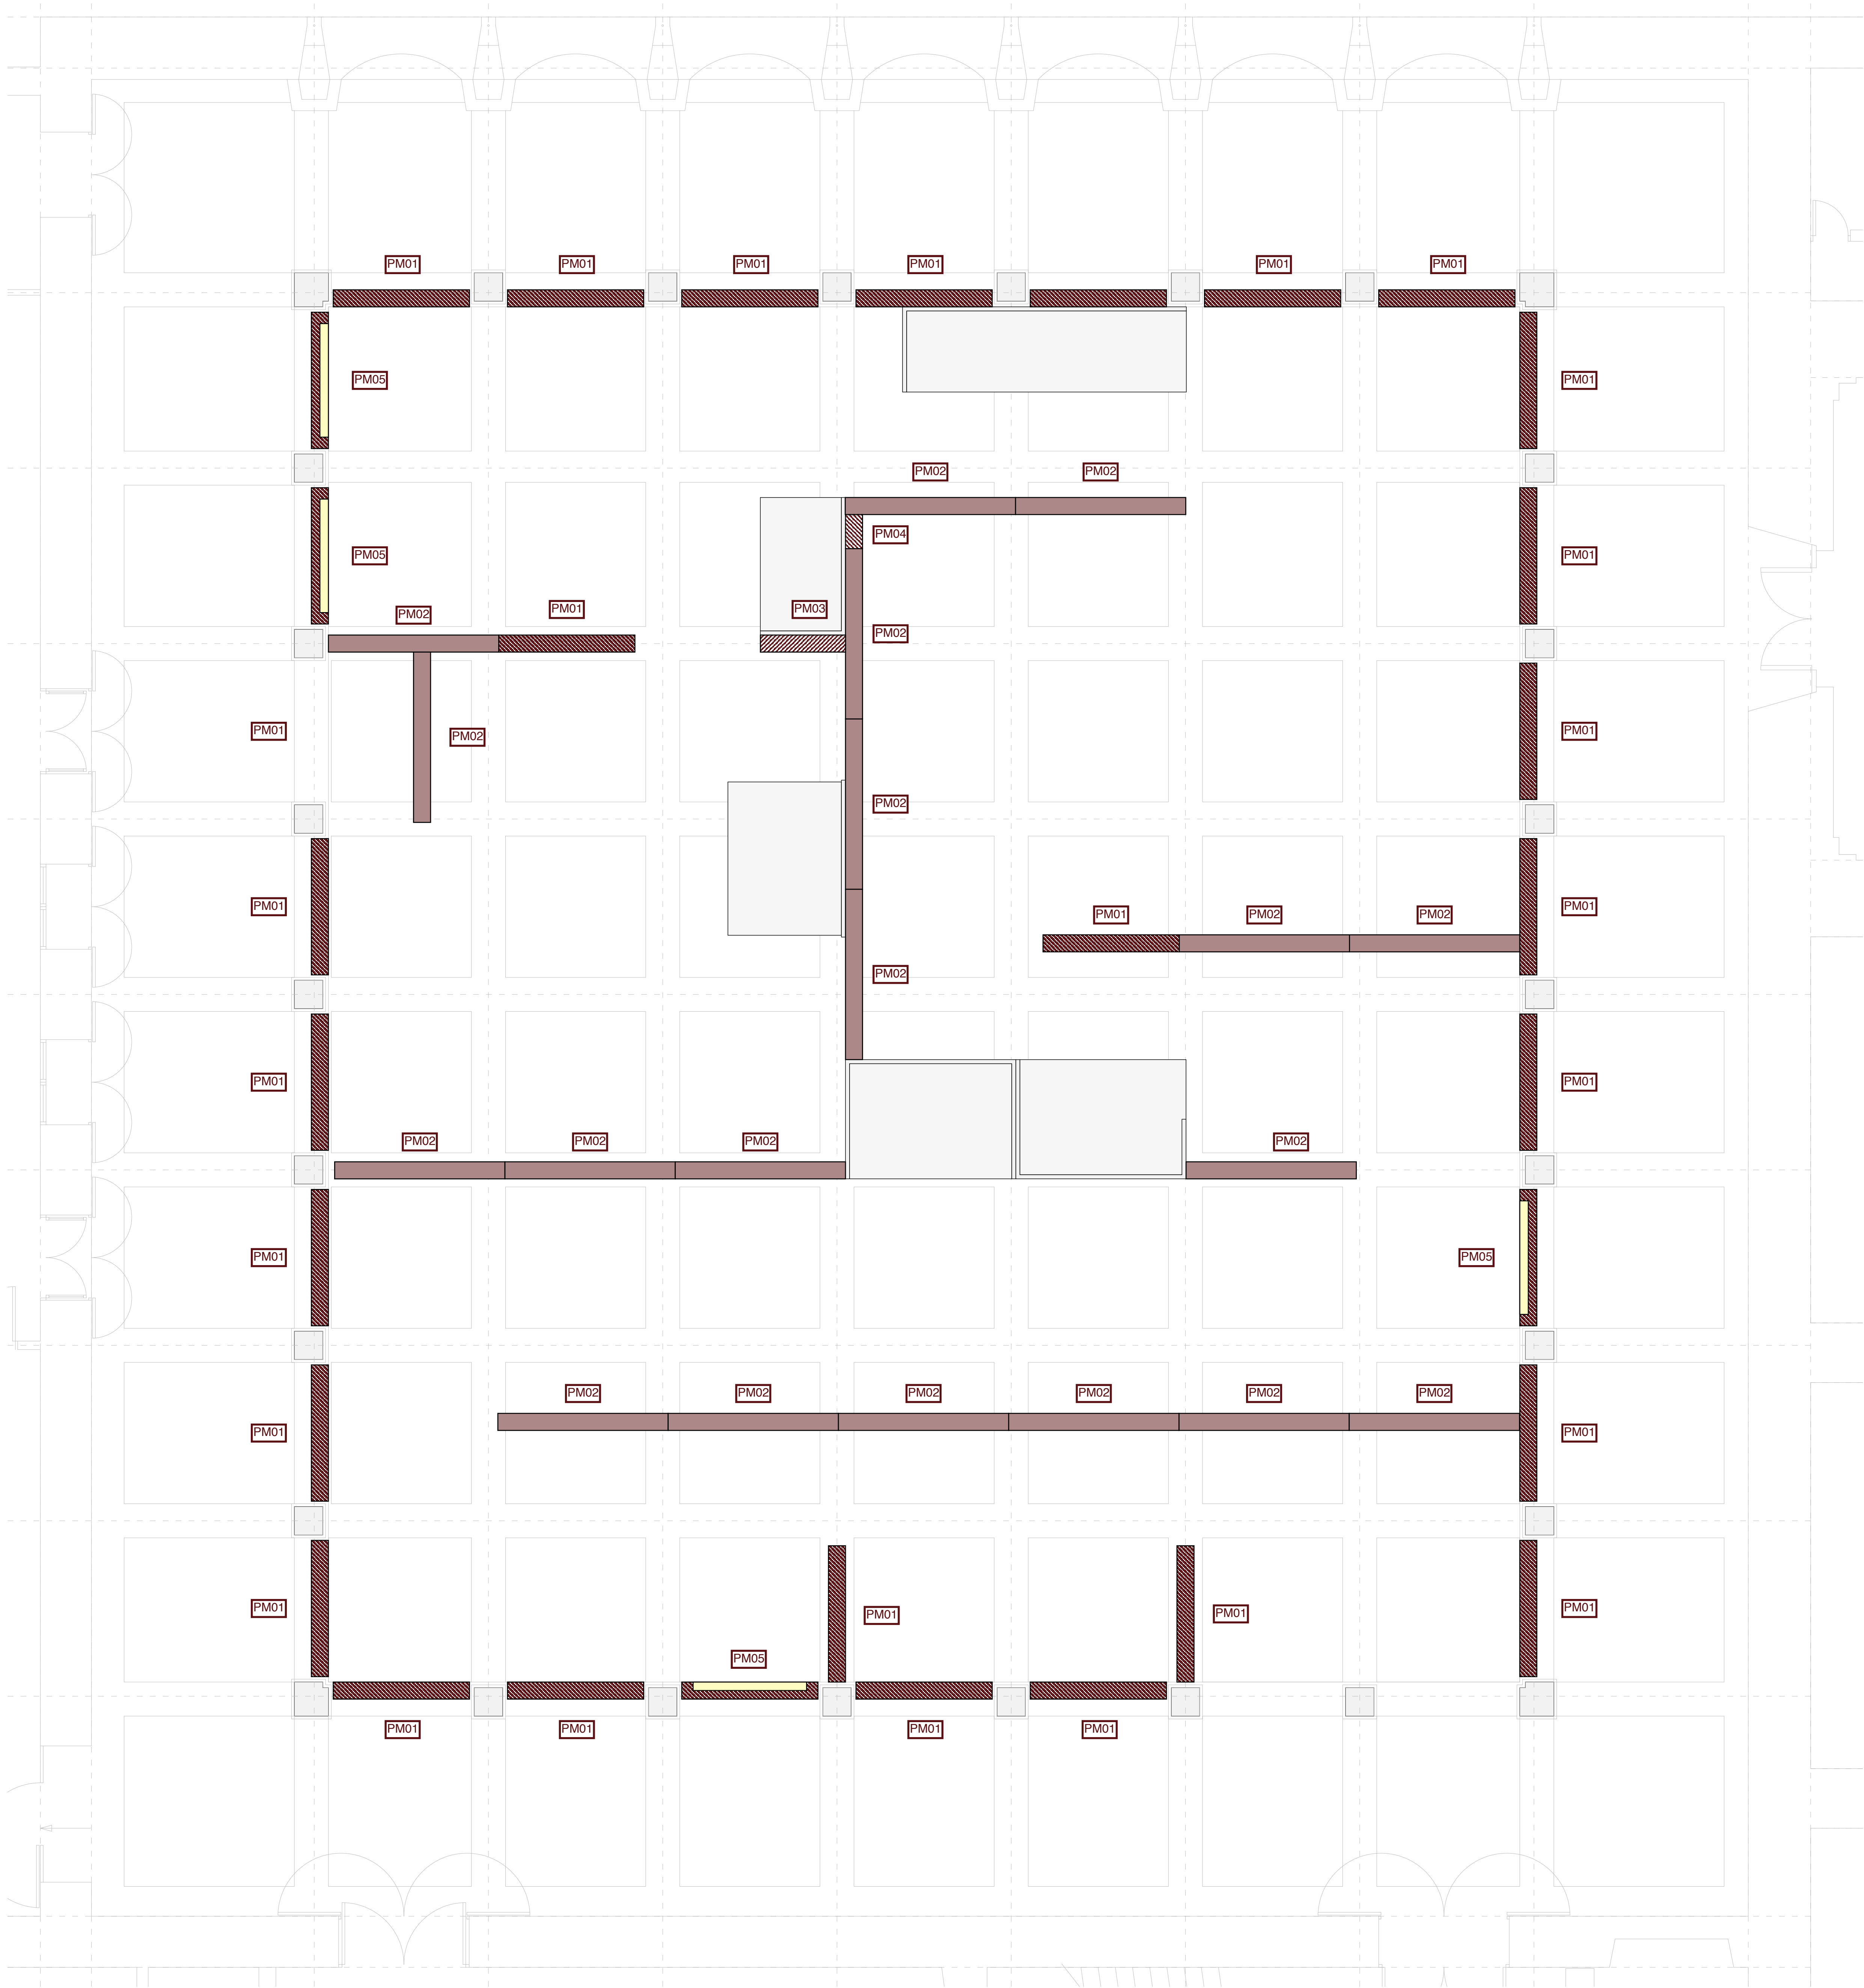

PLANTA


Panel Modular construido con estructura DM de 16mm ignifugo mediante costillas de refuerzo según plano y revestido en DM ignifugo 16mm esquinas a inglete. Acabado con un producto sellador a base de una solución acuosa de polímeros acrílicos y lacado con pistola libre de formaldehídos y de Compuestos Volátiles Orgánicos (COV), color a elegir por D.F. Con tornillos de regulación de altura. Preparados para instalación eléctrica interior con bocas al exterior en cara superior y laterales según D.F.

Paneles Modulares construido con estructura DM de 16mm ignifugo mediante costillas de refuerzo según plano y revestido en DM ignifugo 16mm esquinas a inglete. Acabado con un producto sellador a base de una solución acuosa de polímeros acrílicos y lacado con pistola libre de formaldehídos y de Compuestos Volátiles Orgánicos (COV), color a elegir por D.F. Con tornillos de regulación de altura. Caja interior de luz realizada en DM de 16mm ignifugo pintada rodillo de blanco. Incluye perfil oculto para lona translúcida tensada e instalación de iluminación por tira de led 3.000K regulada e instalación eléctrica interior con bocas al exterior en cara superior y laterales según D.F.

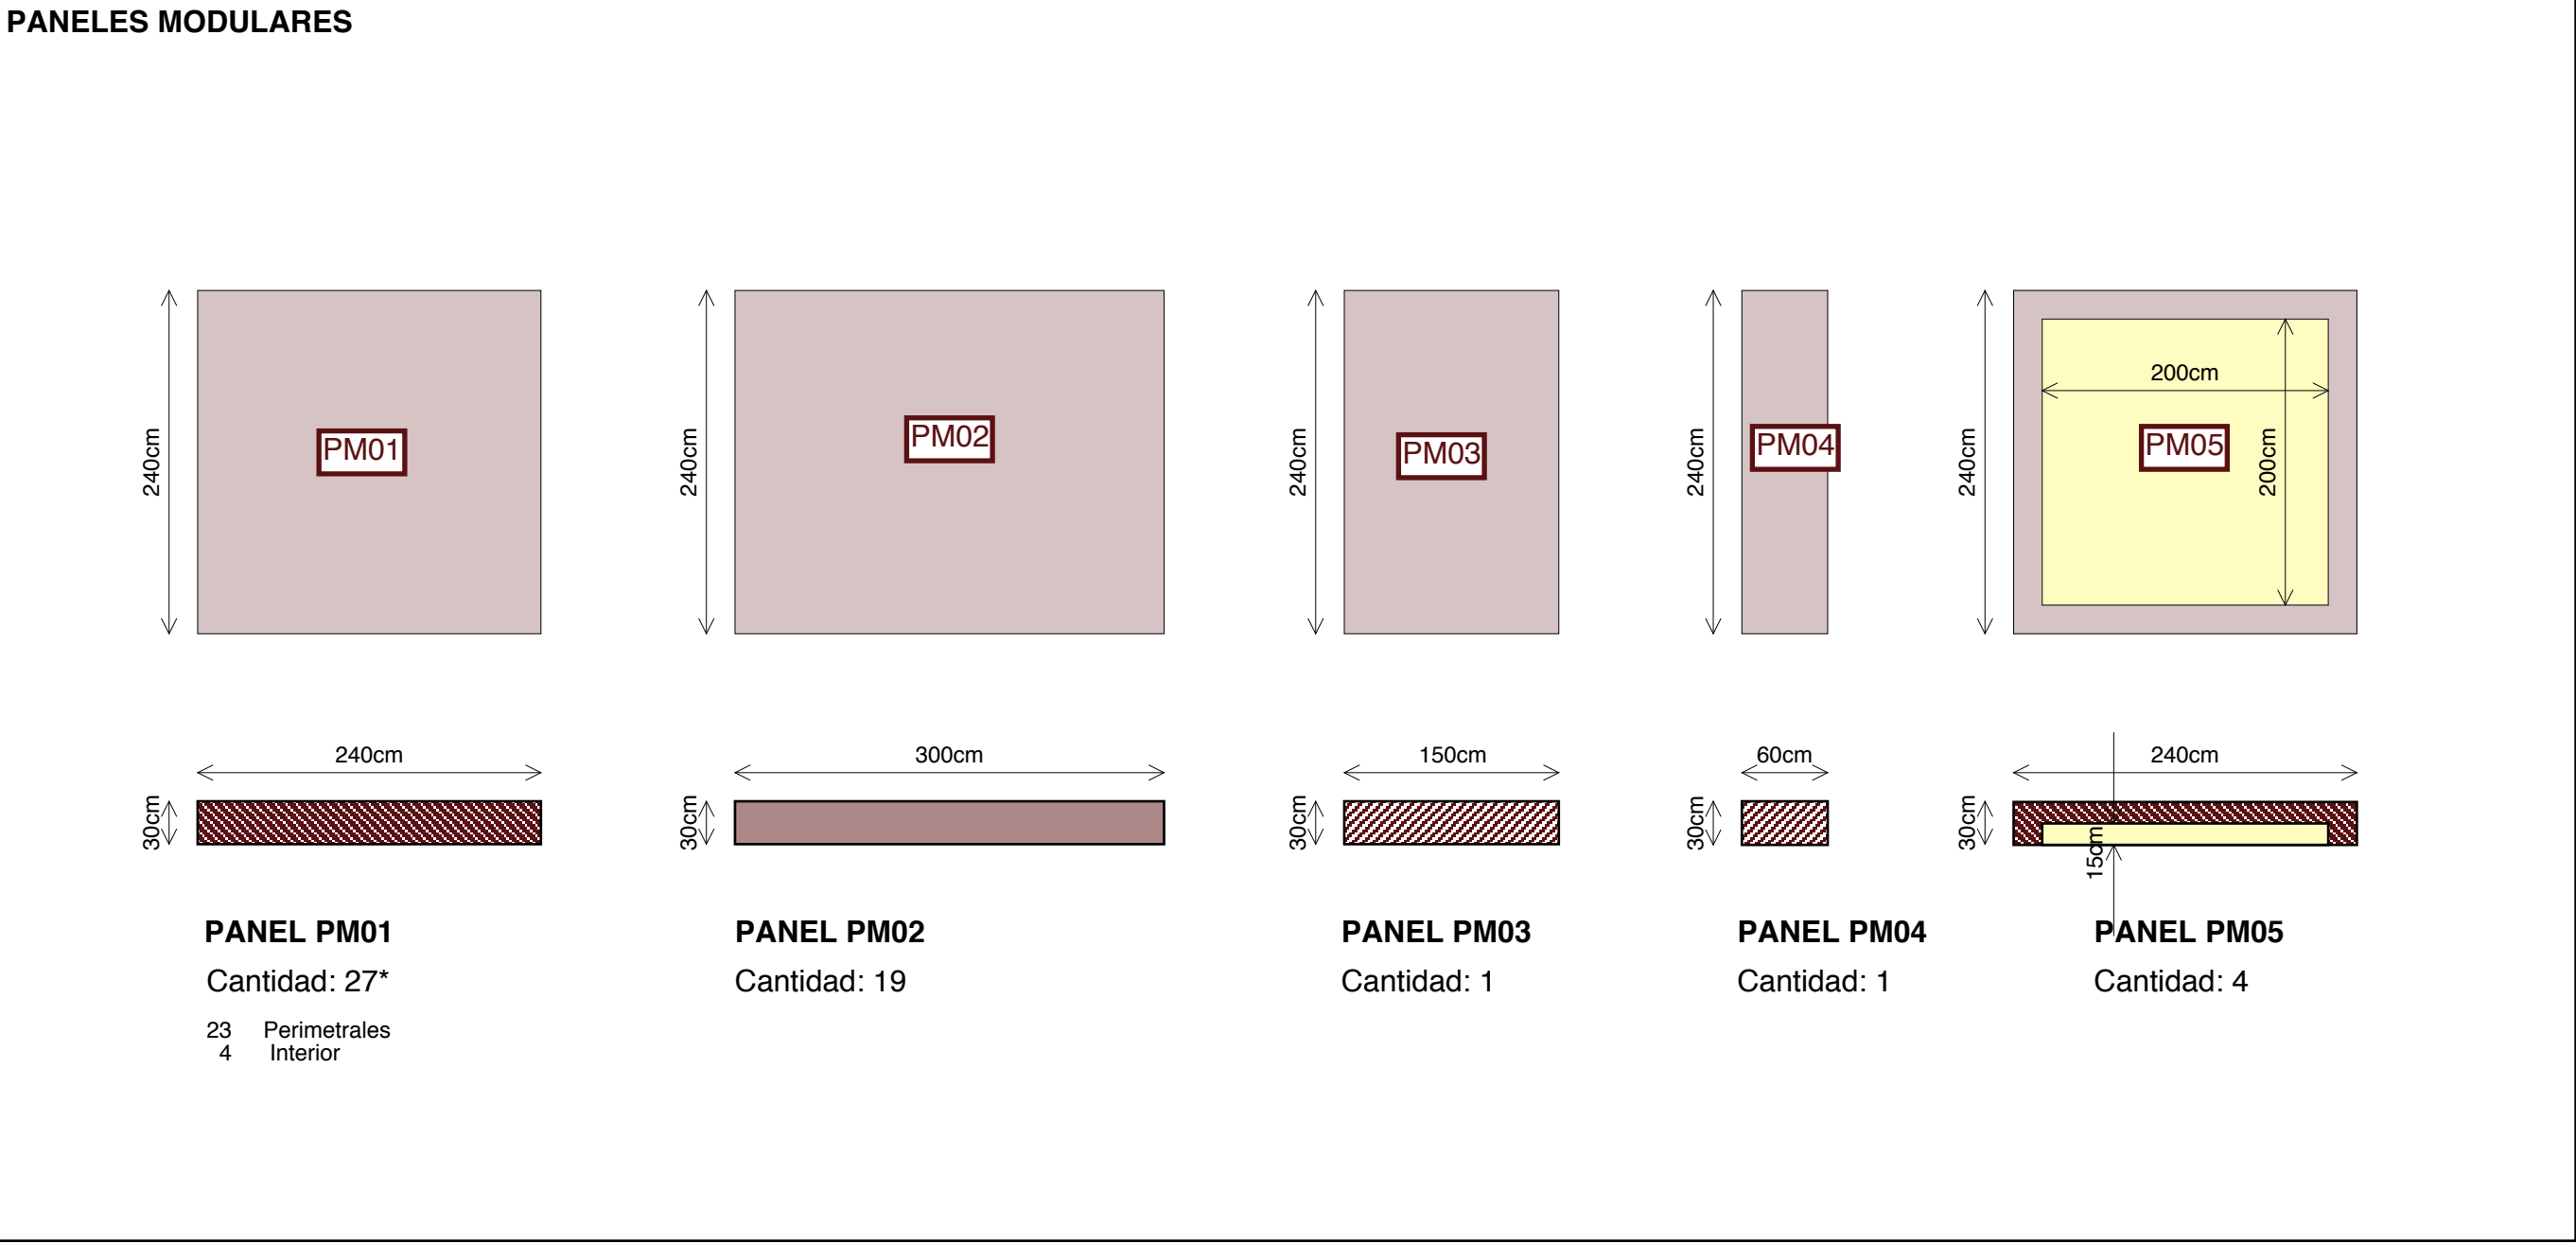

TARIMAS
















Tarimas en estructura de cuadernas de DM ignífugo de 16mm según plano, revestida en DM 16mm. Ignífugo. Incluyen patas de regulación de tornillo. Acabado con un producto sellador a base de una solución acuosa de polímeros acrílicos y lacado con pistola libre de formaldehídos y de Compuestos Volátiles Orgánicos (COV), color a elegir por DF.

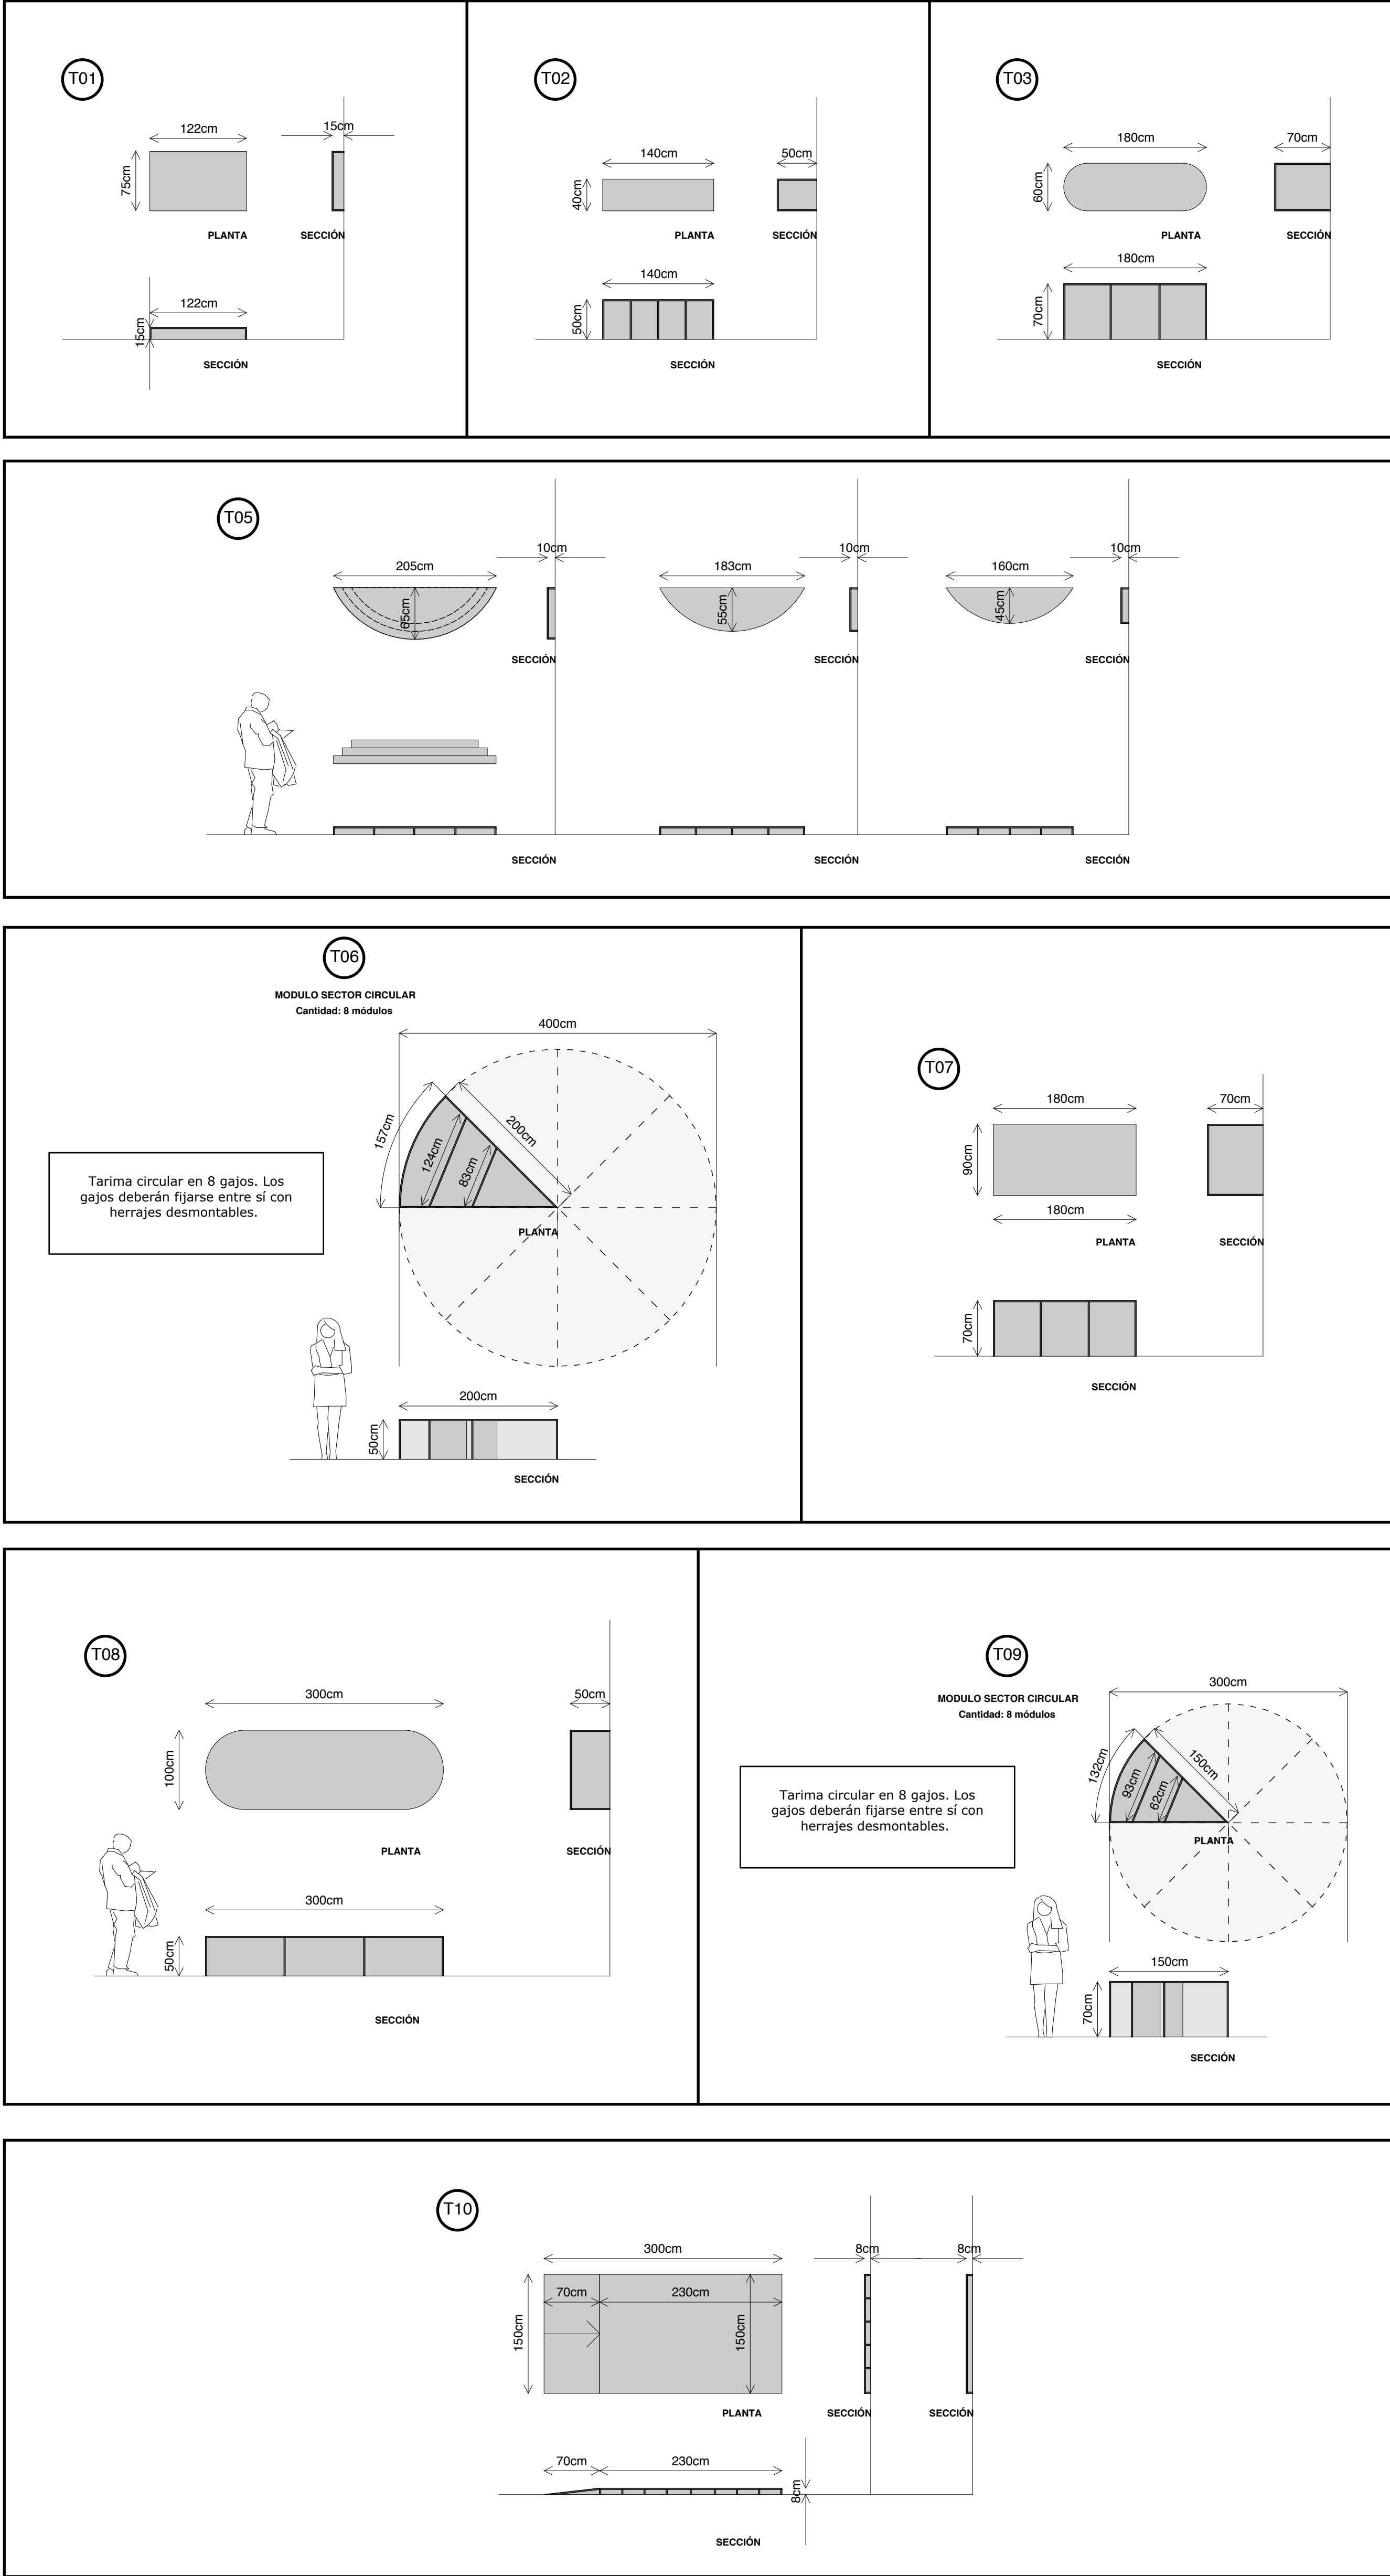



PLANTA

PLINTOS PARA VITRINAS


Plintos en estructura de cuerdas de DM Ignifugo de 16mm según plano, revestida en DM 16mm, Ignifugo. Acabado con un producto sellador a base de una solución acuosa de polímeros acrílicos y lacado con pistola libre de formaldehídos y de Compuestos Volátiles Orgánicos (COV), color a elegir por DF.

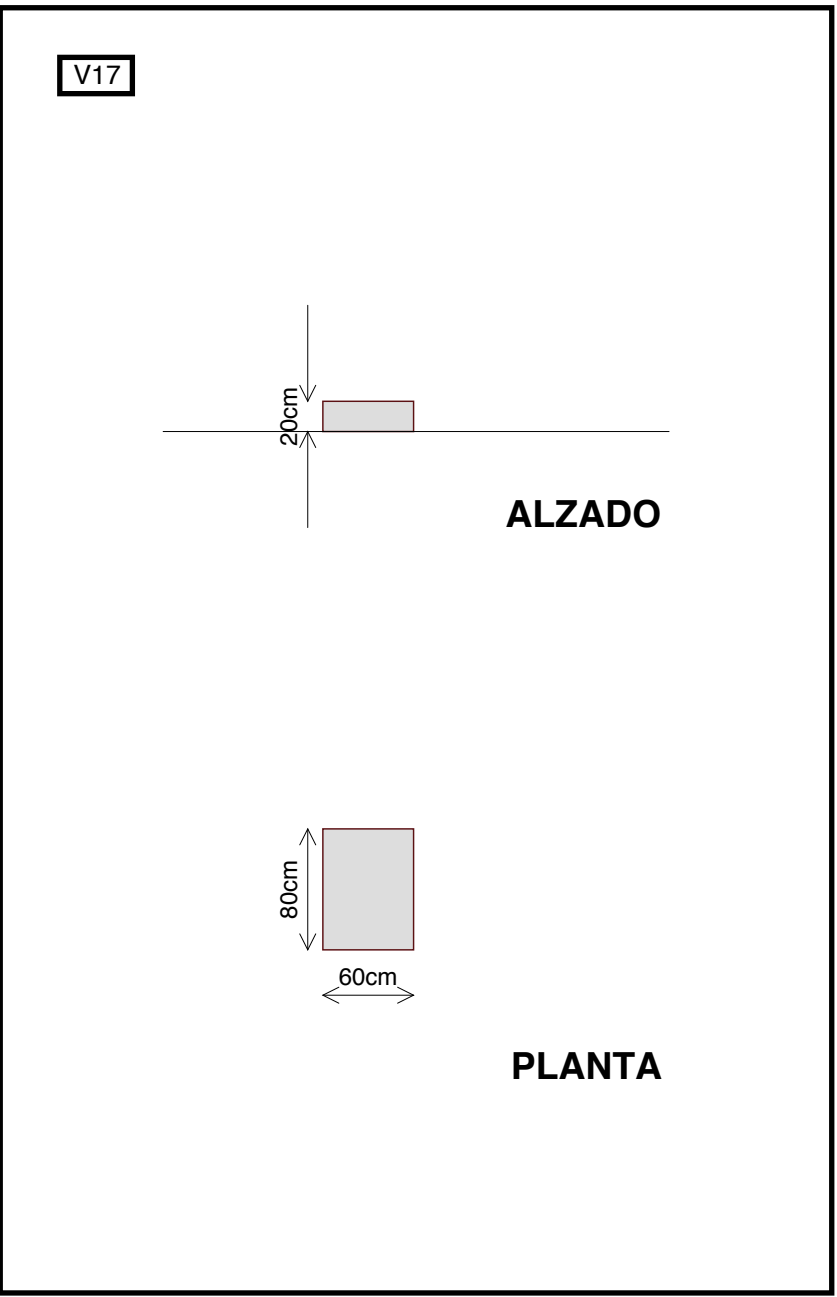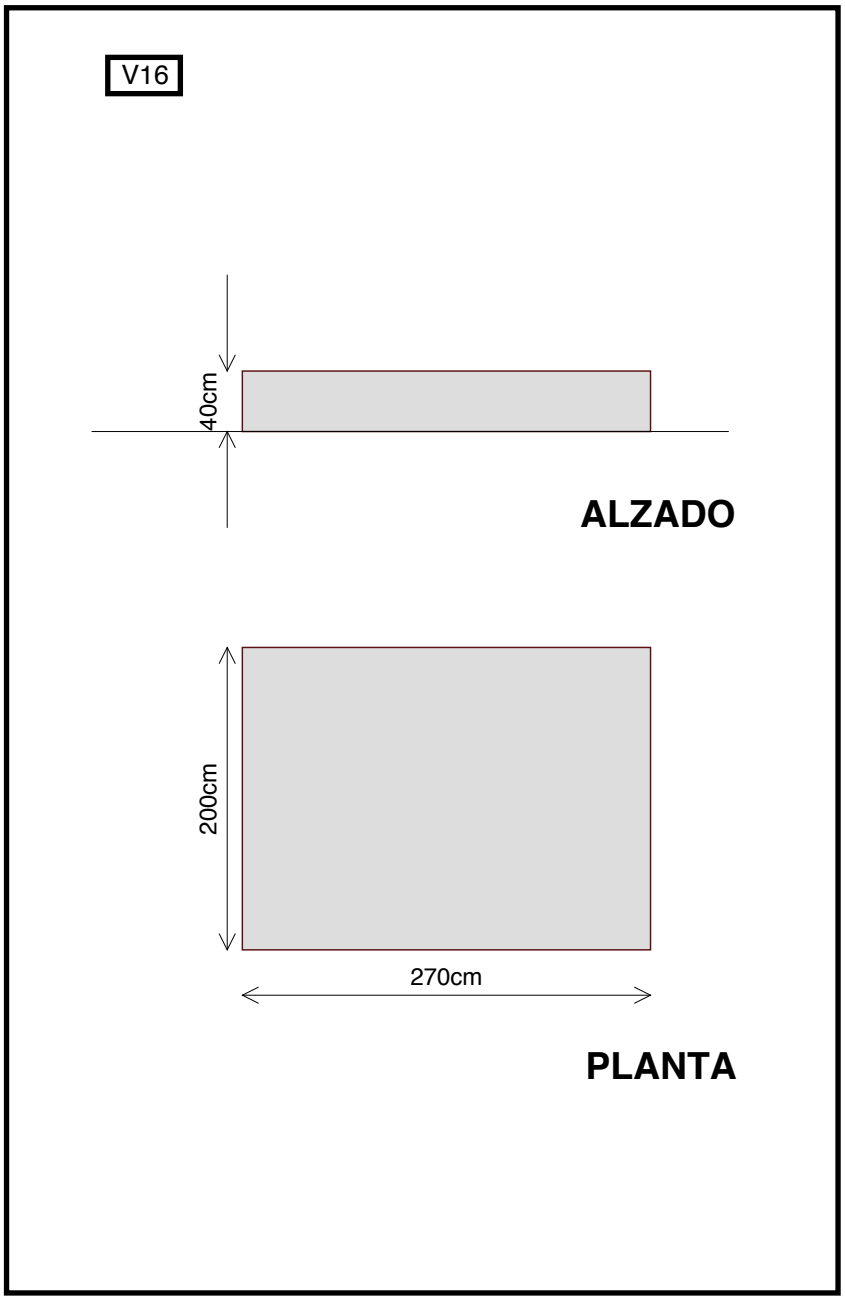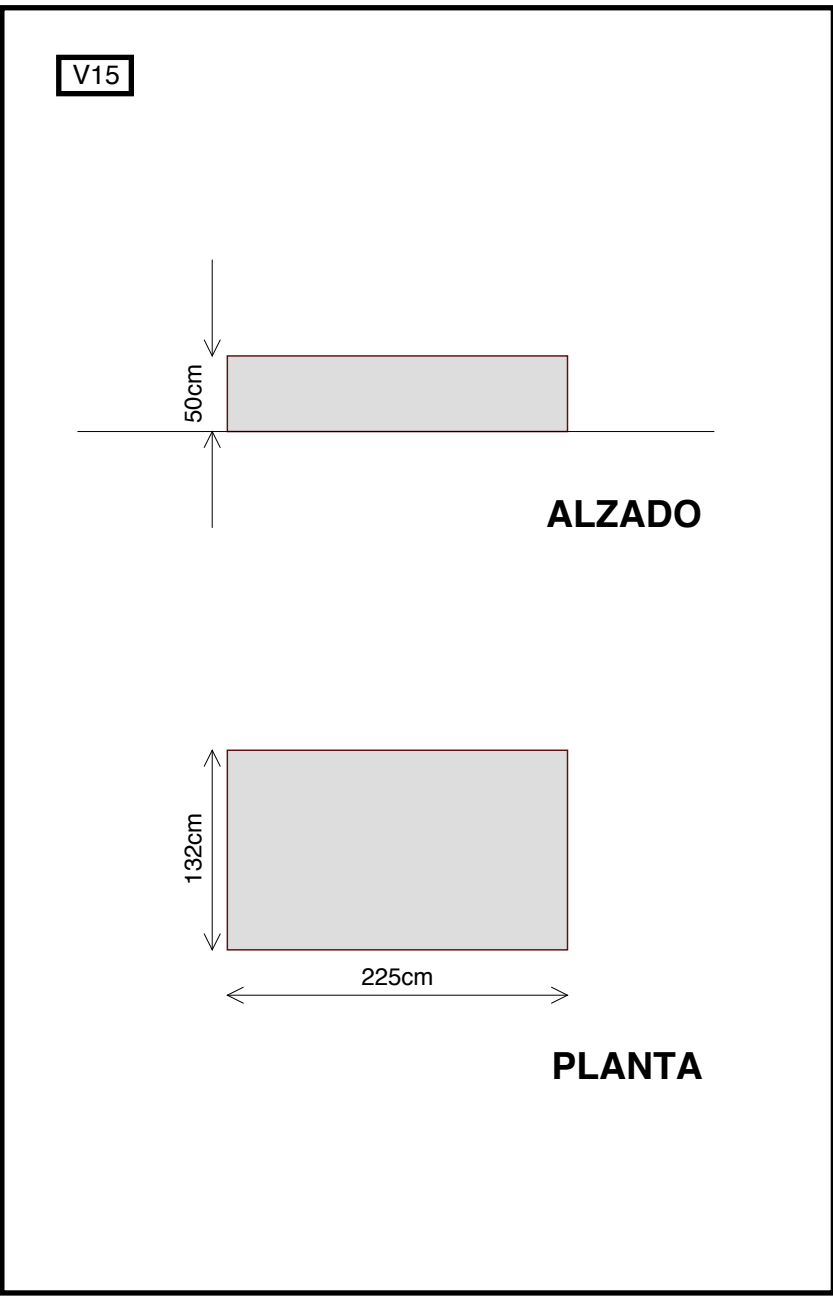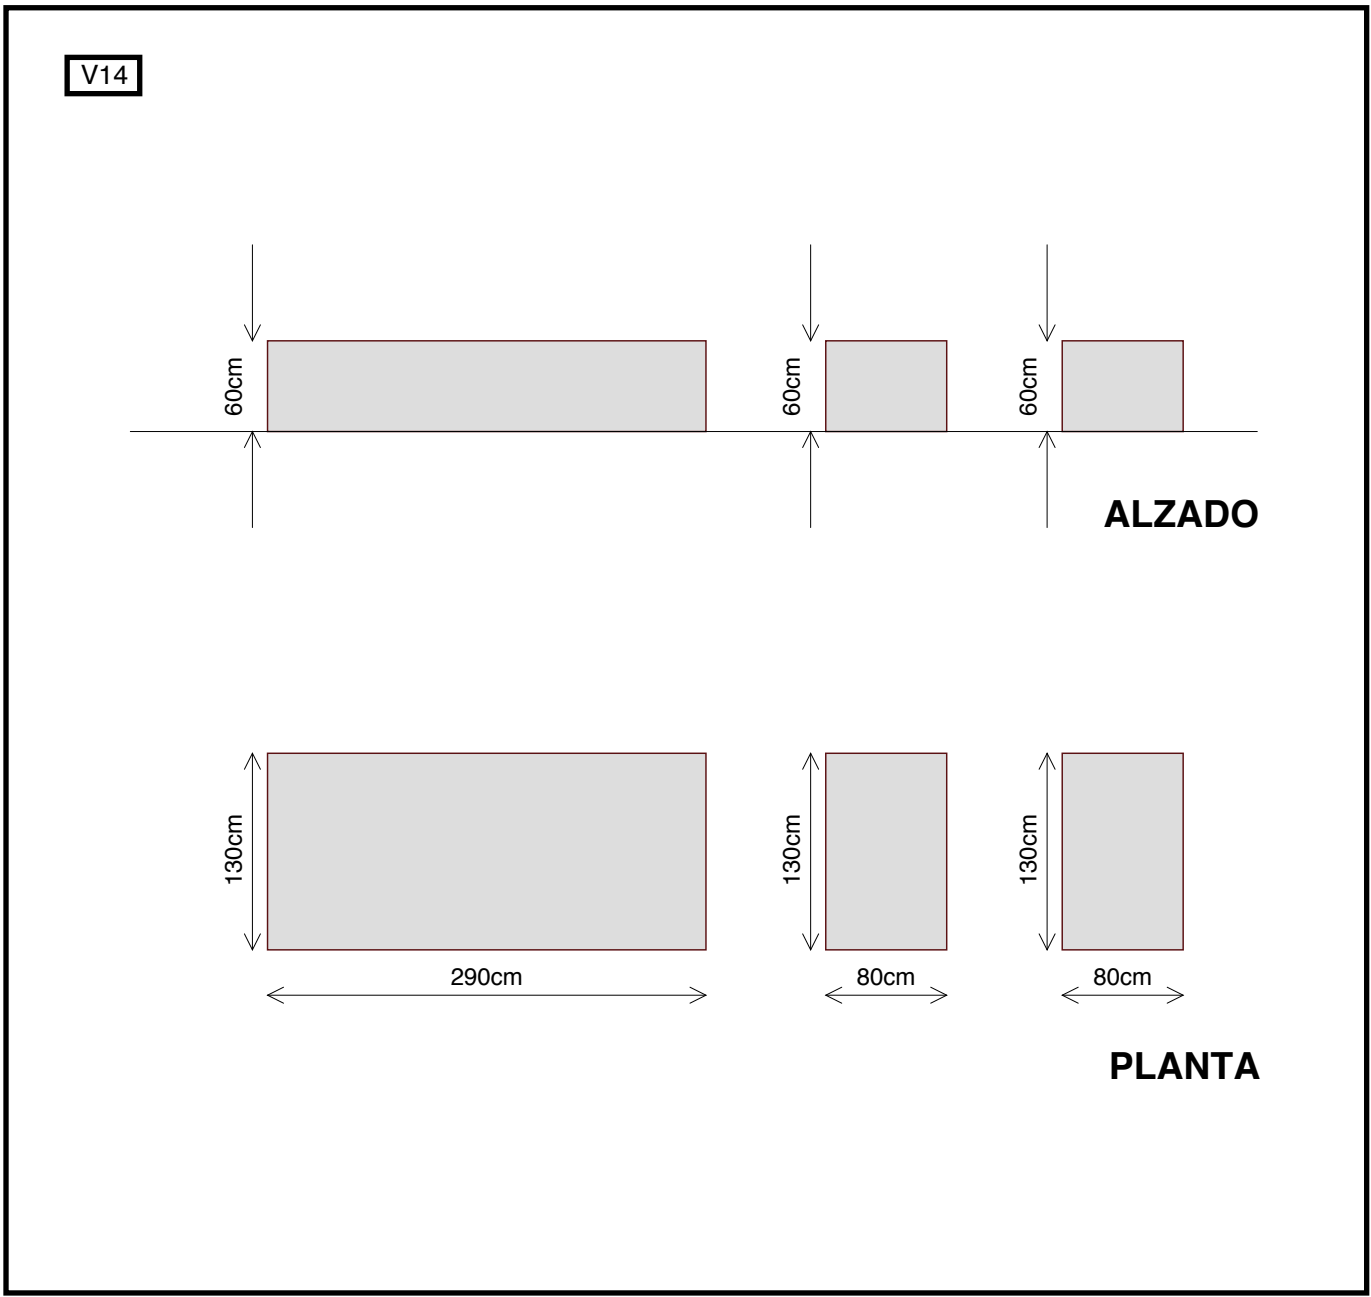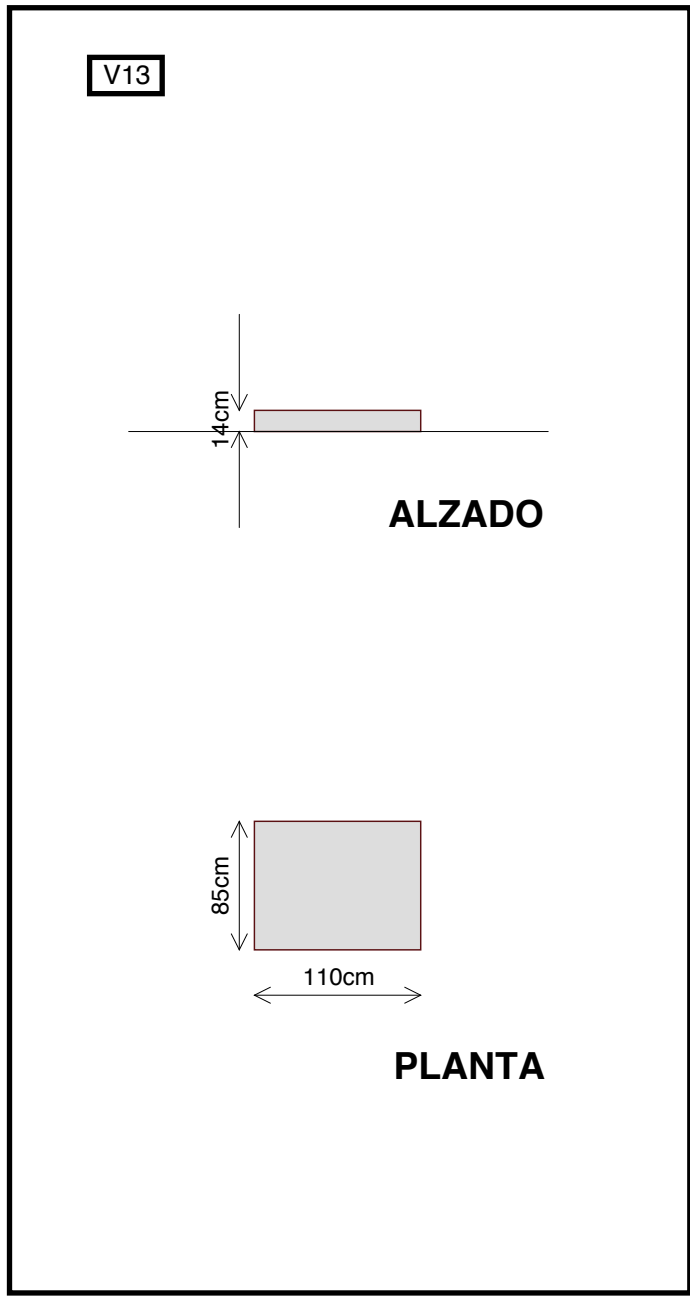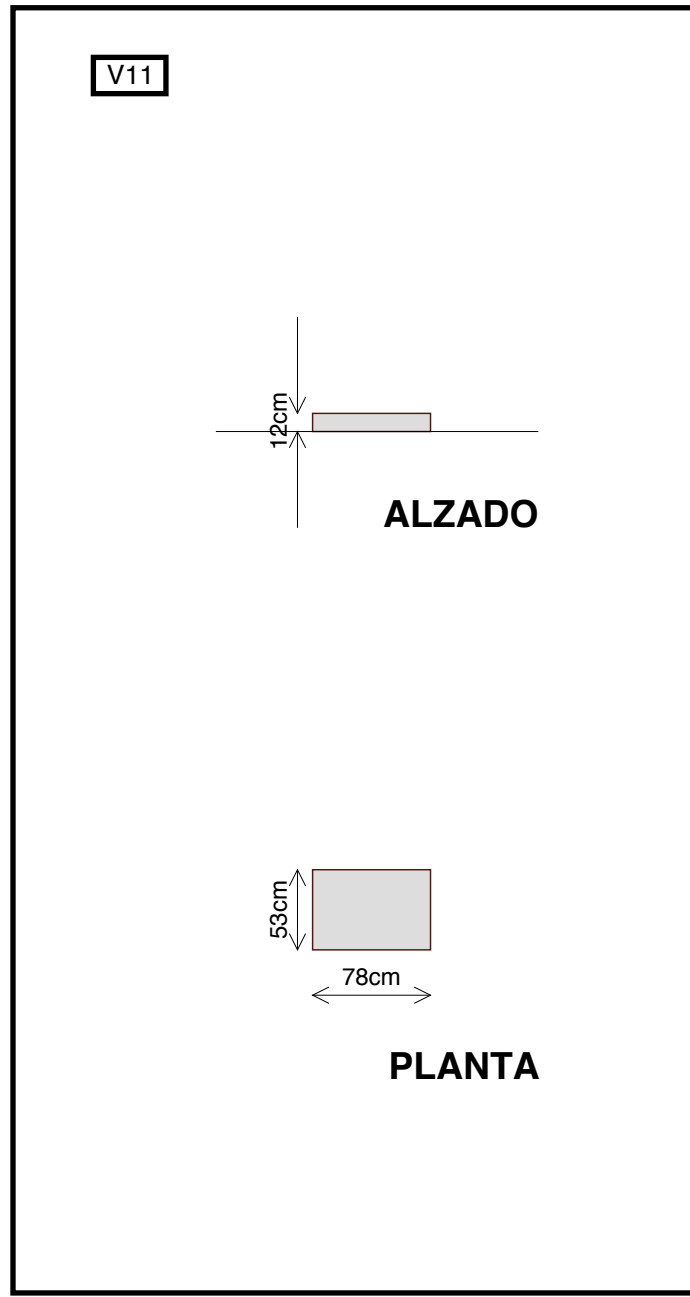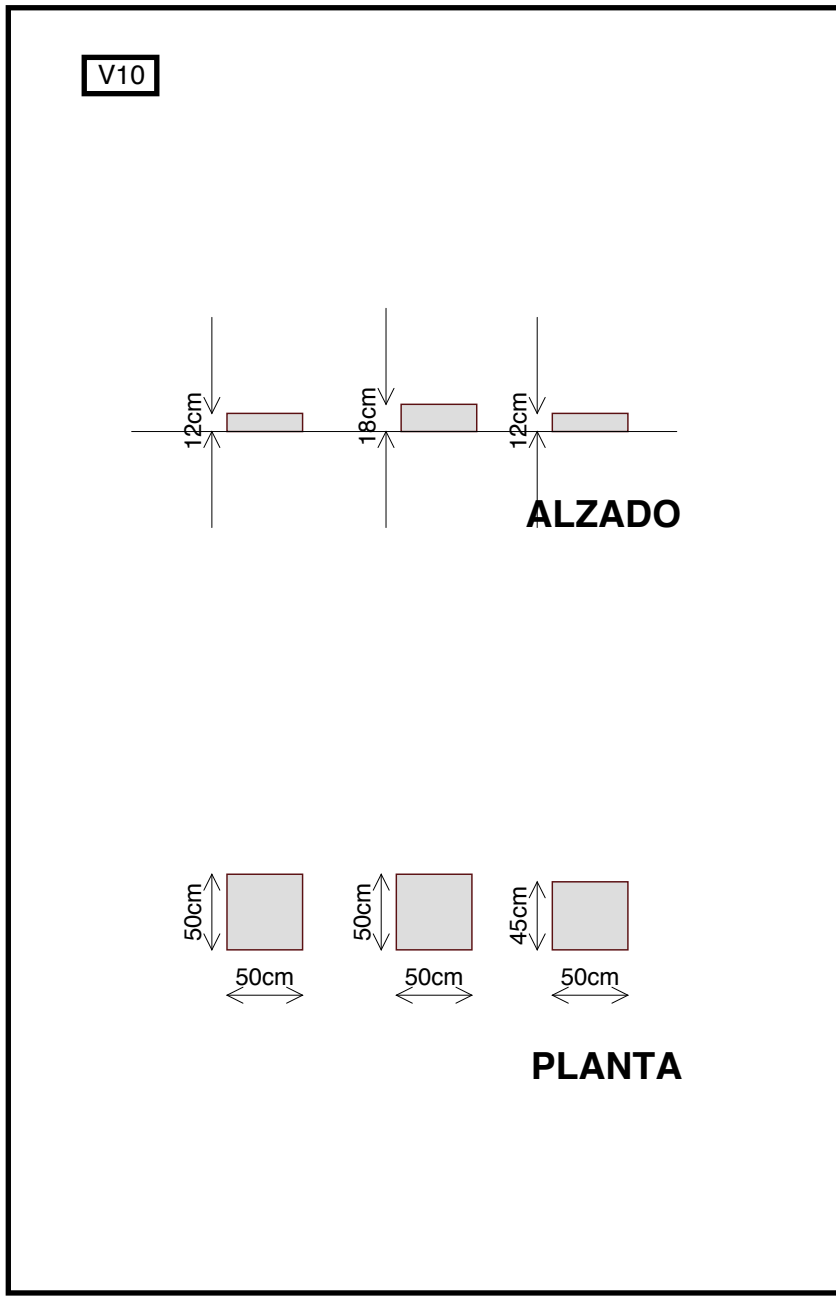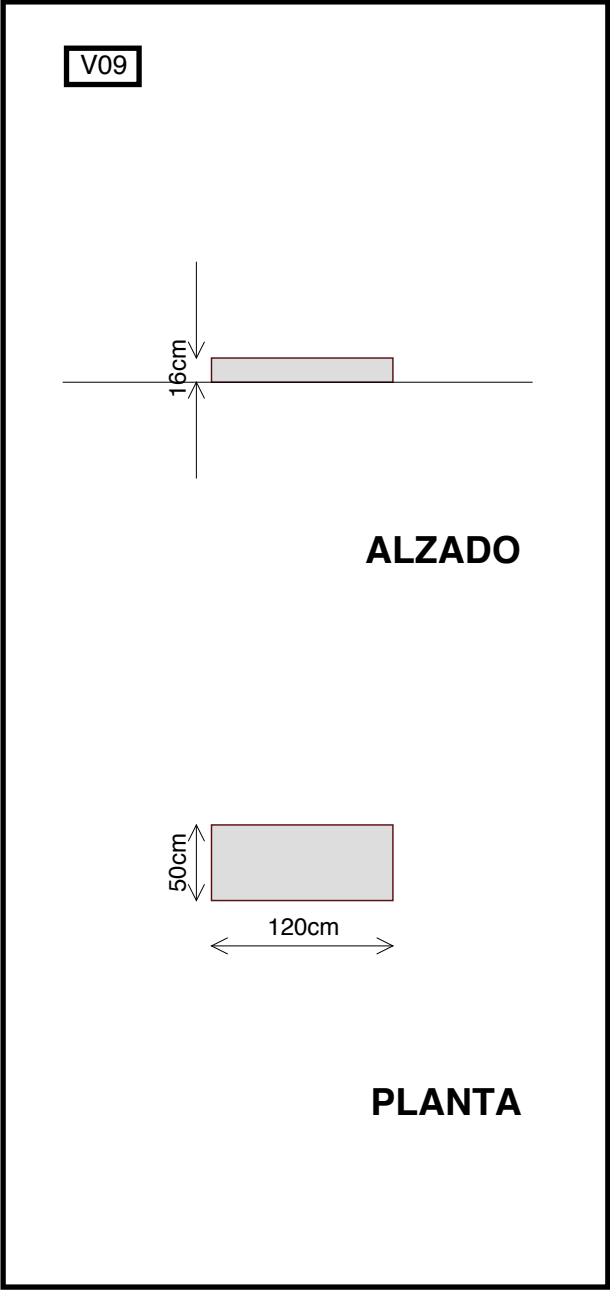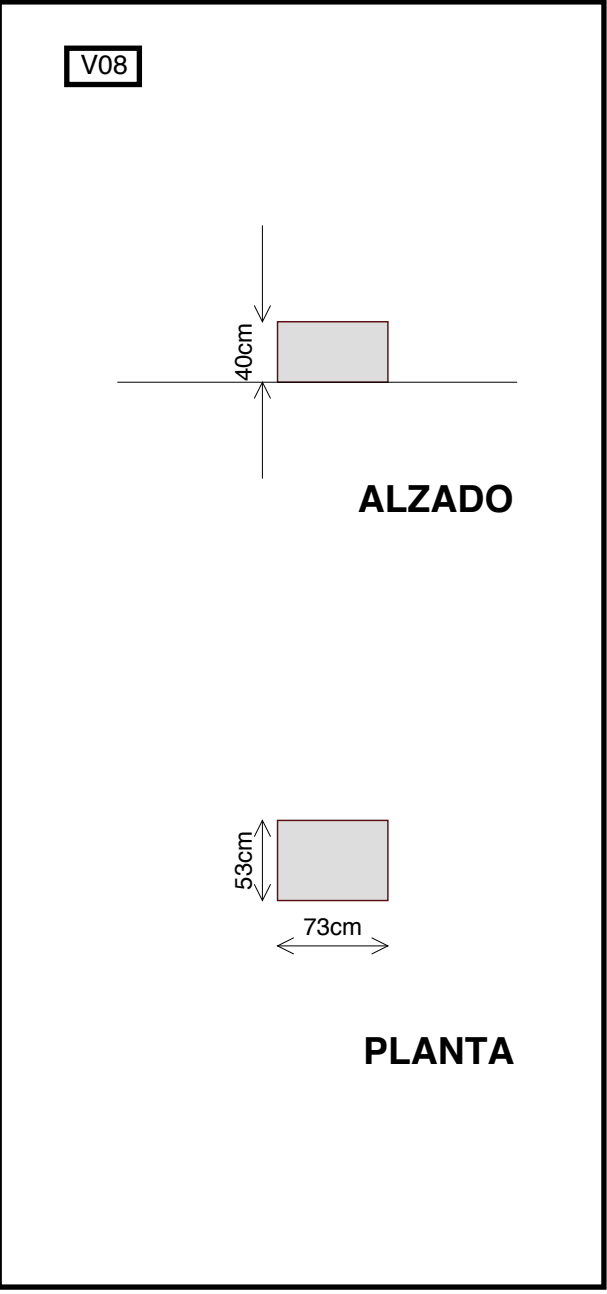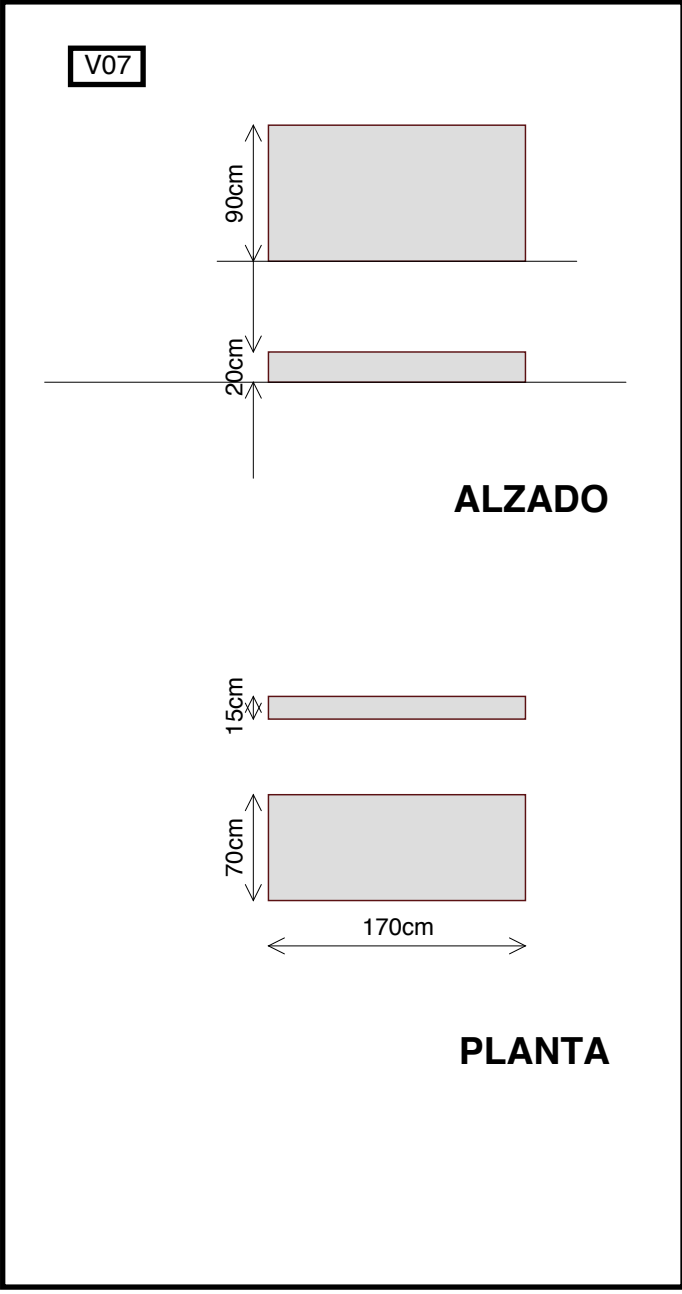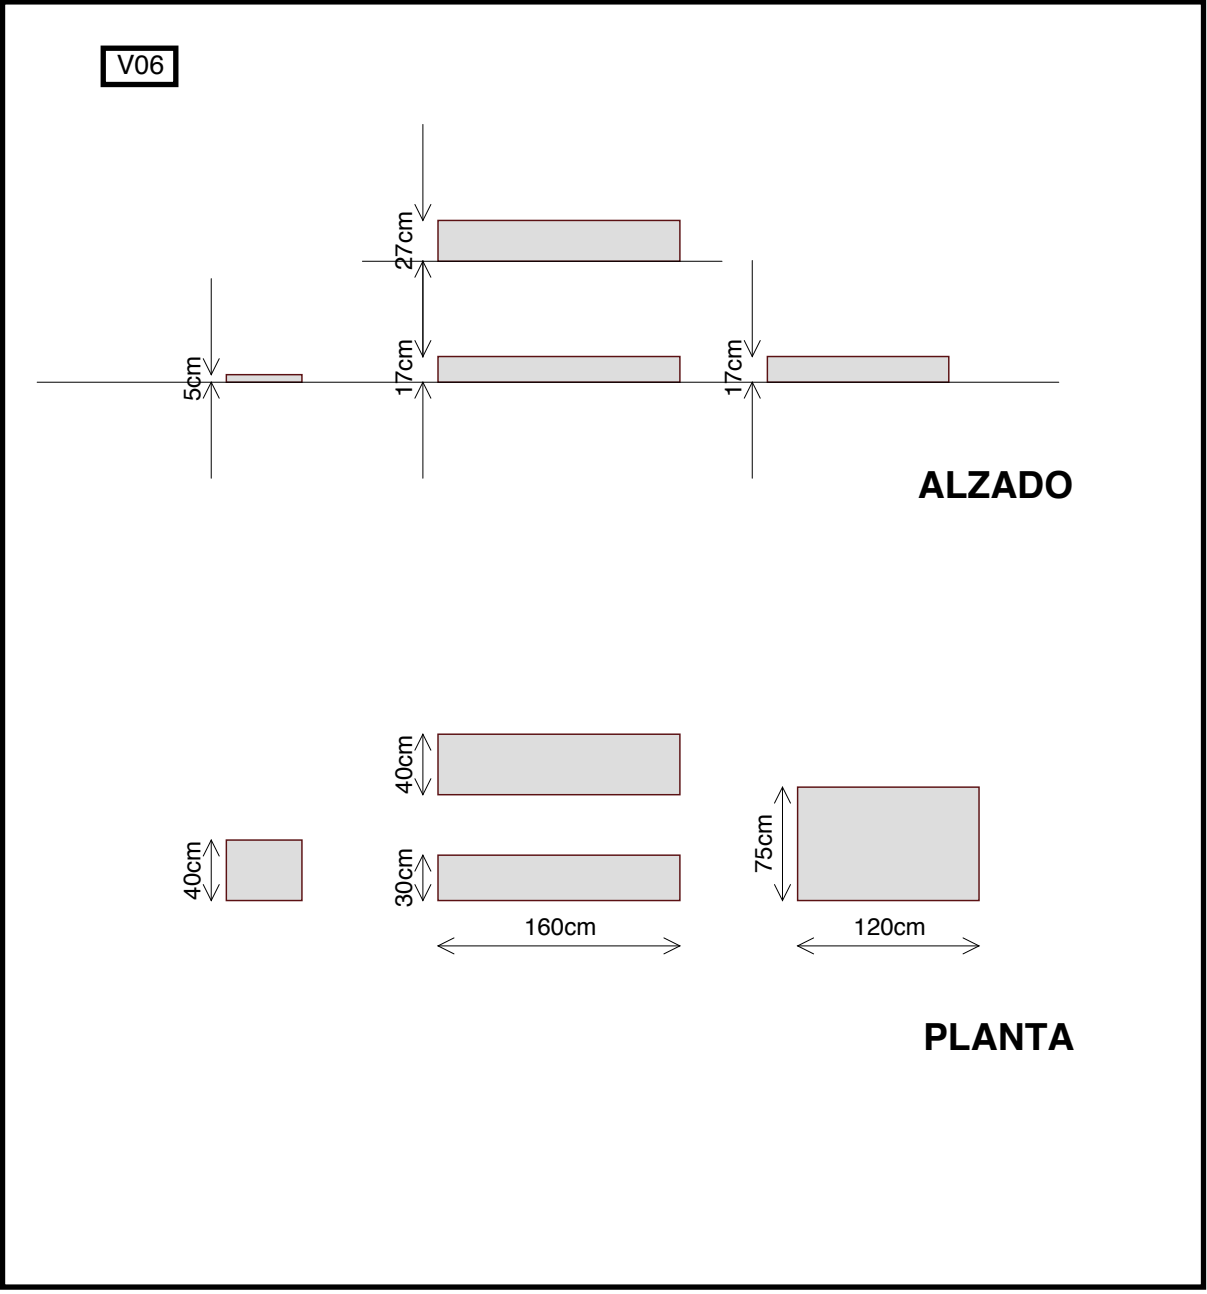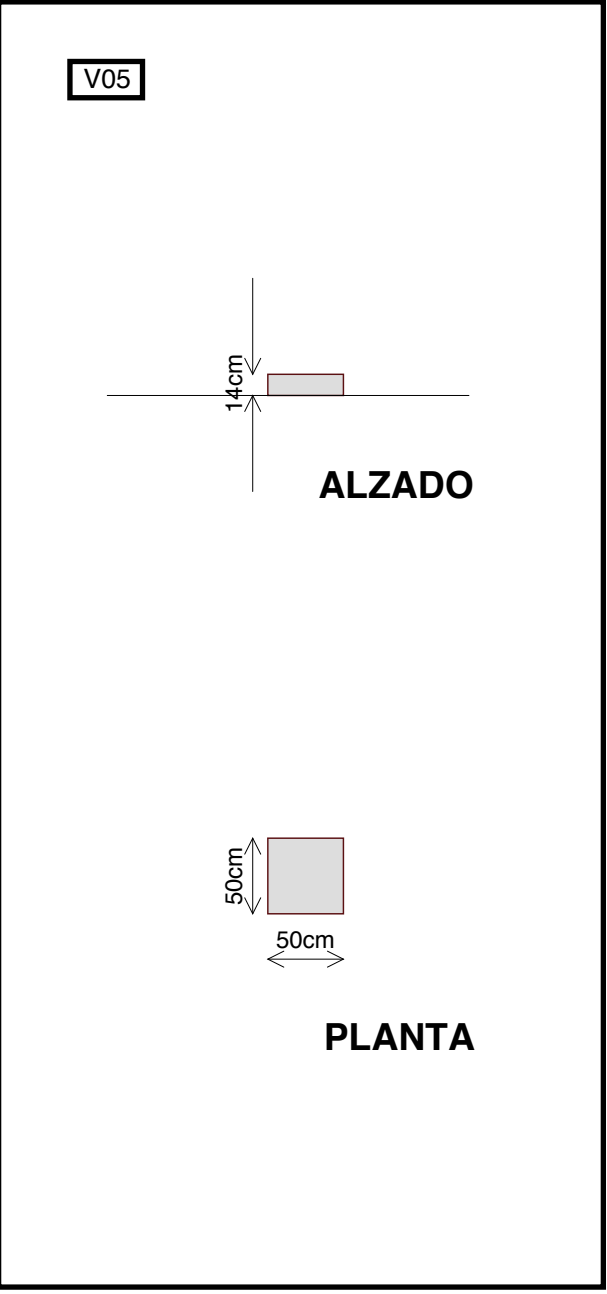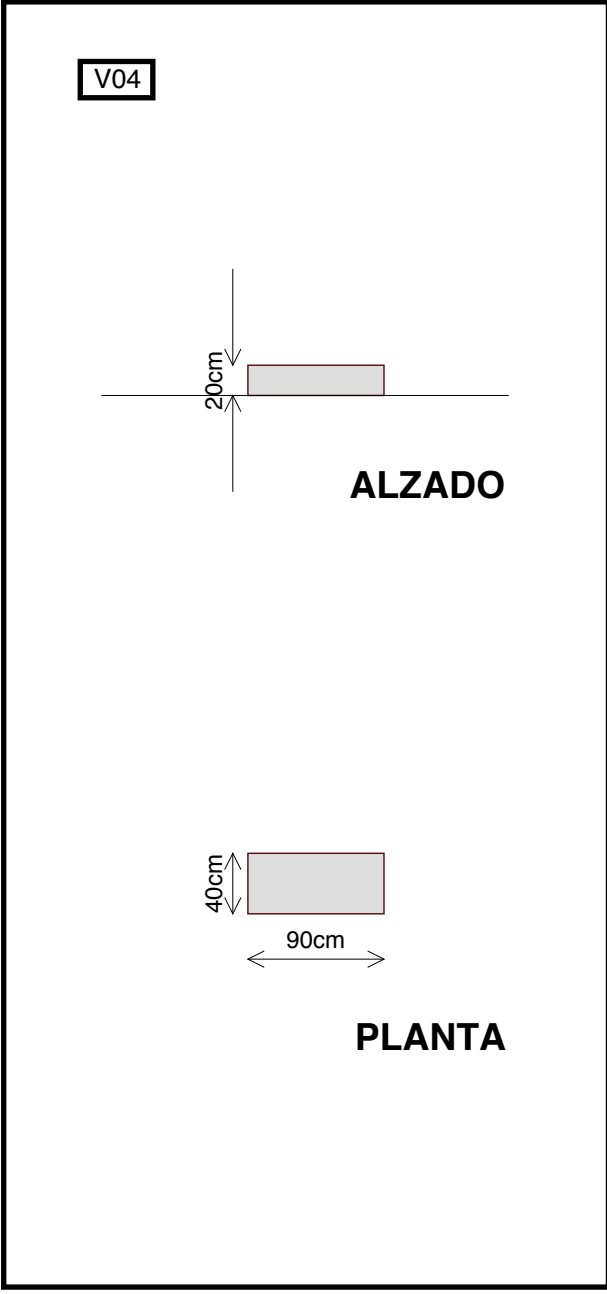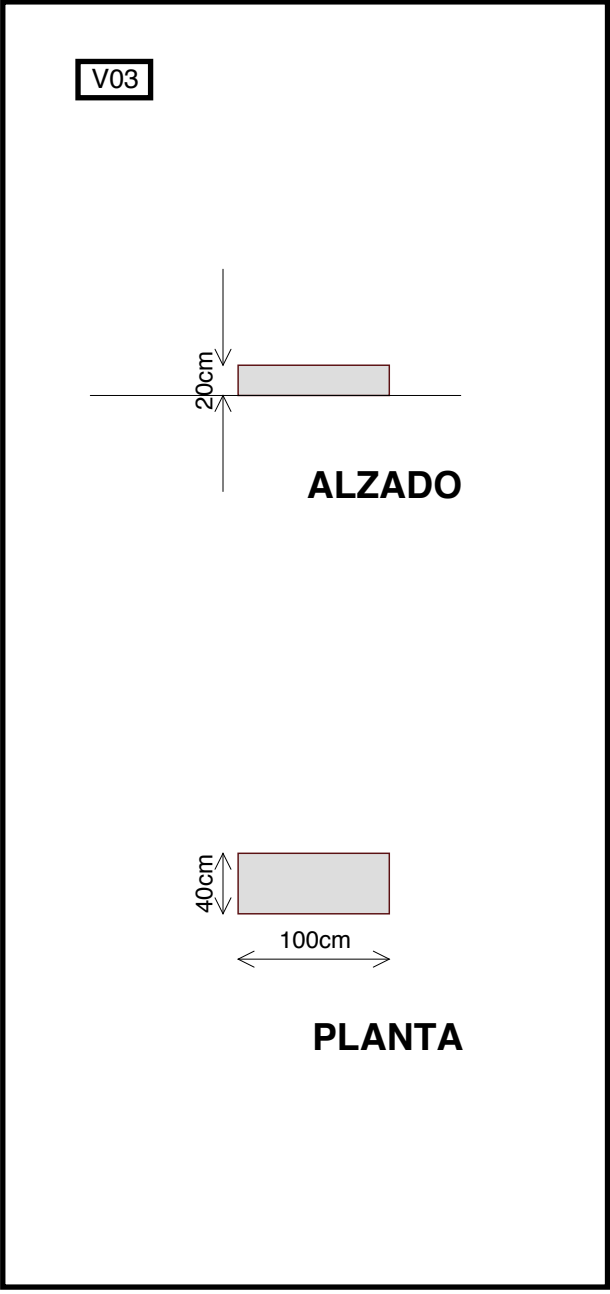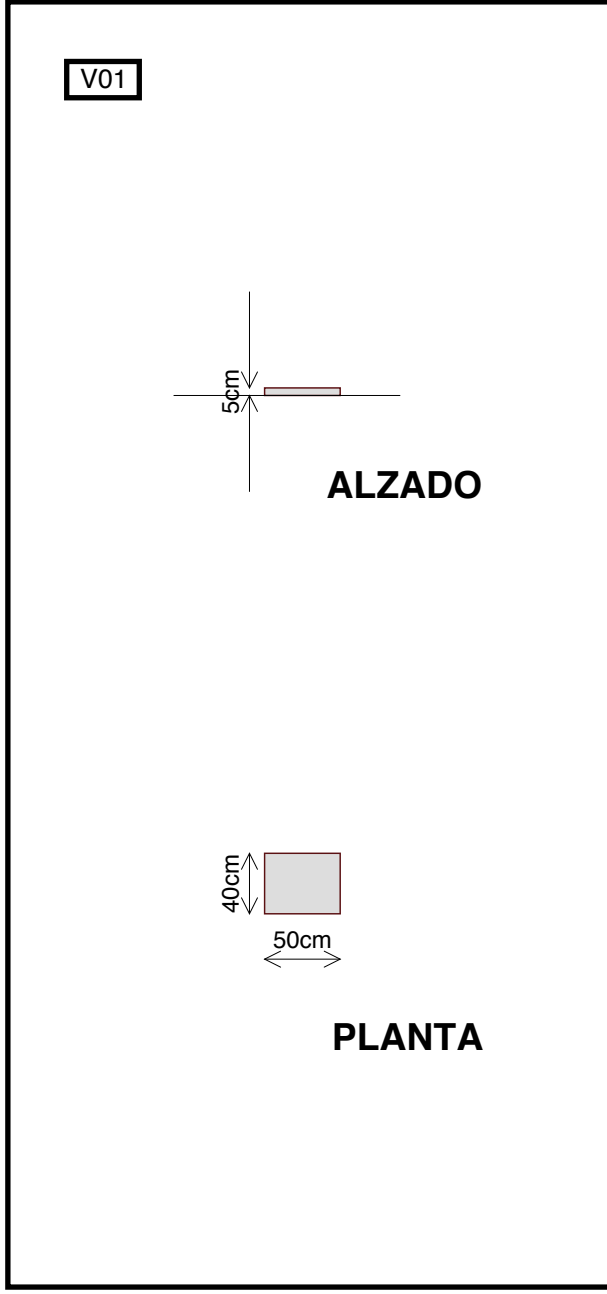


PANELES PARA ILUSTRACIONES

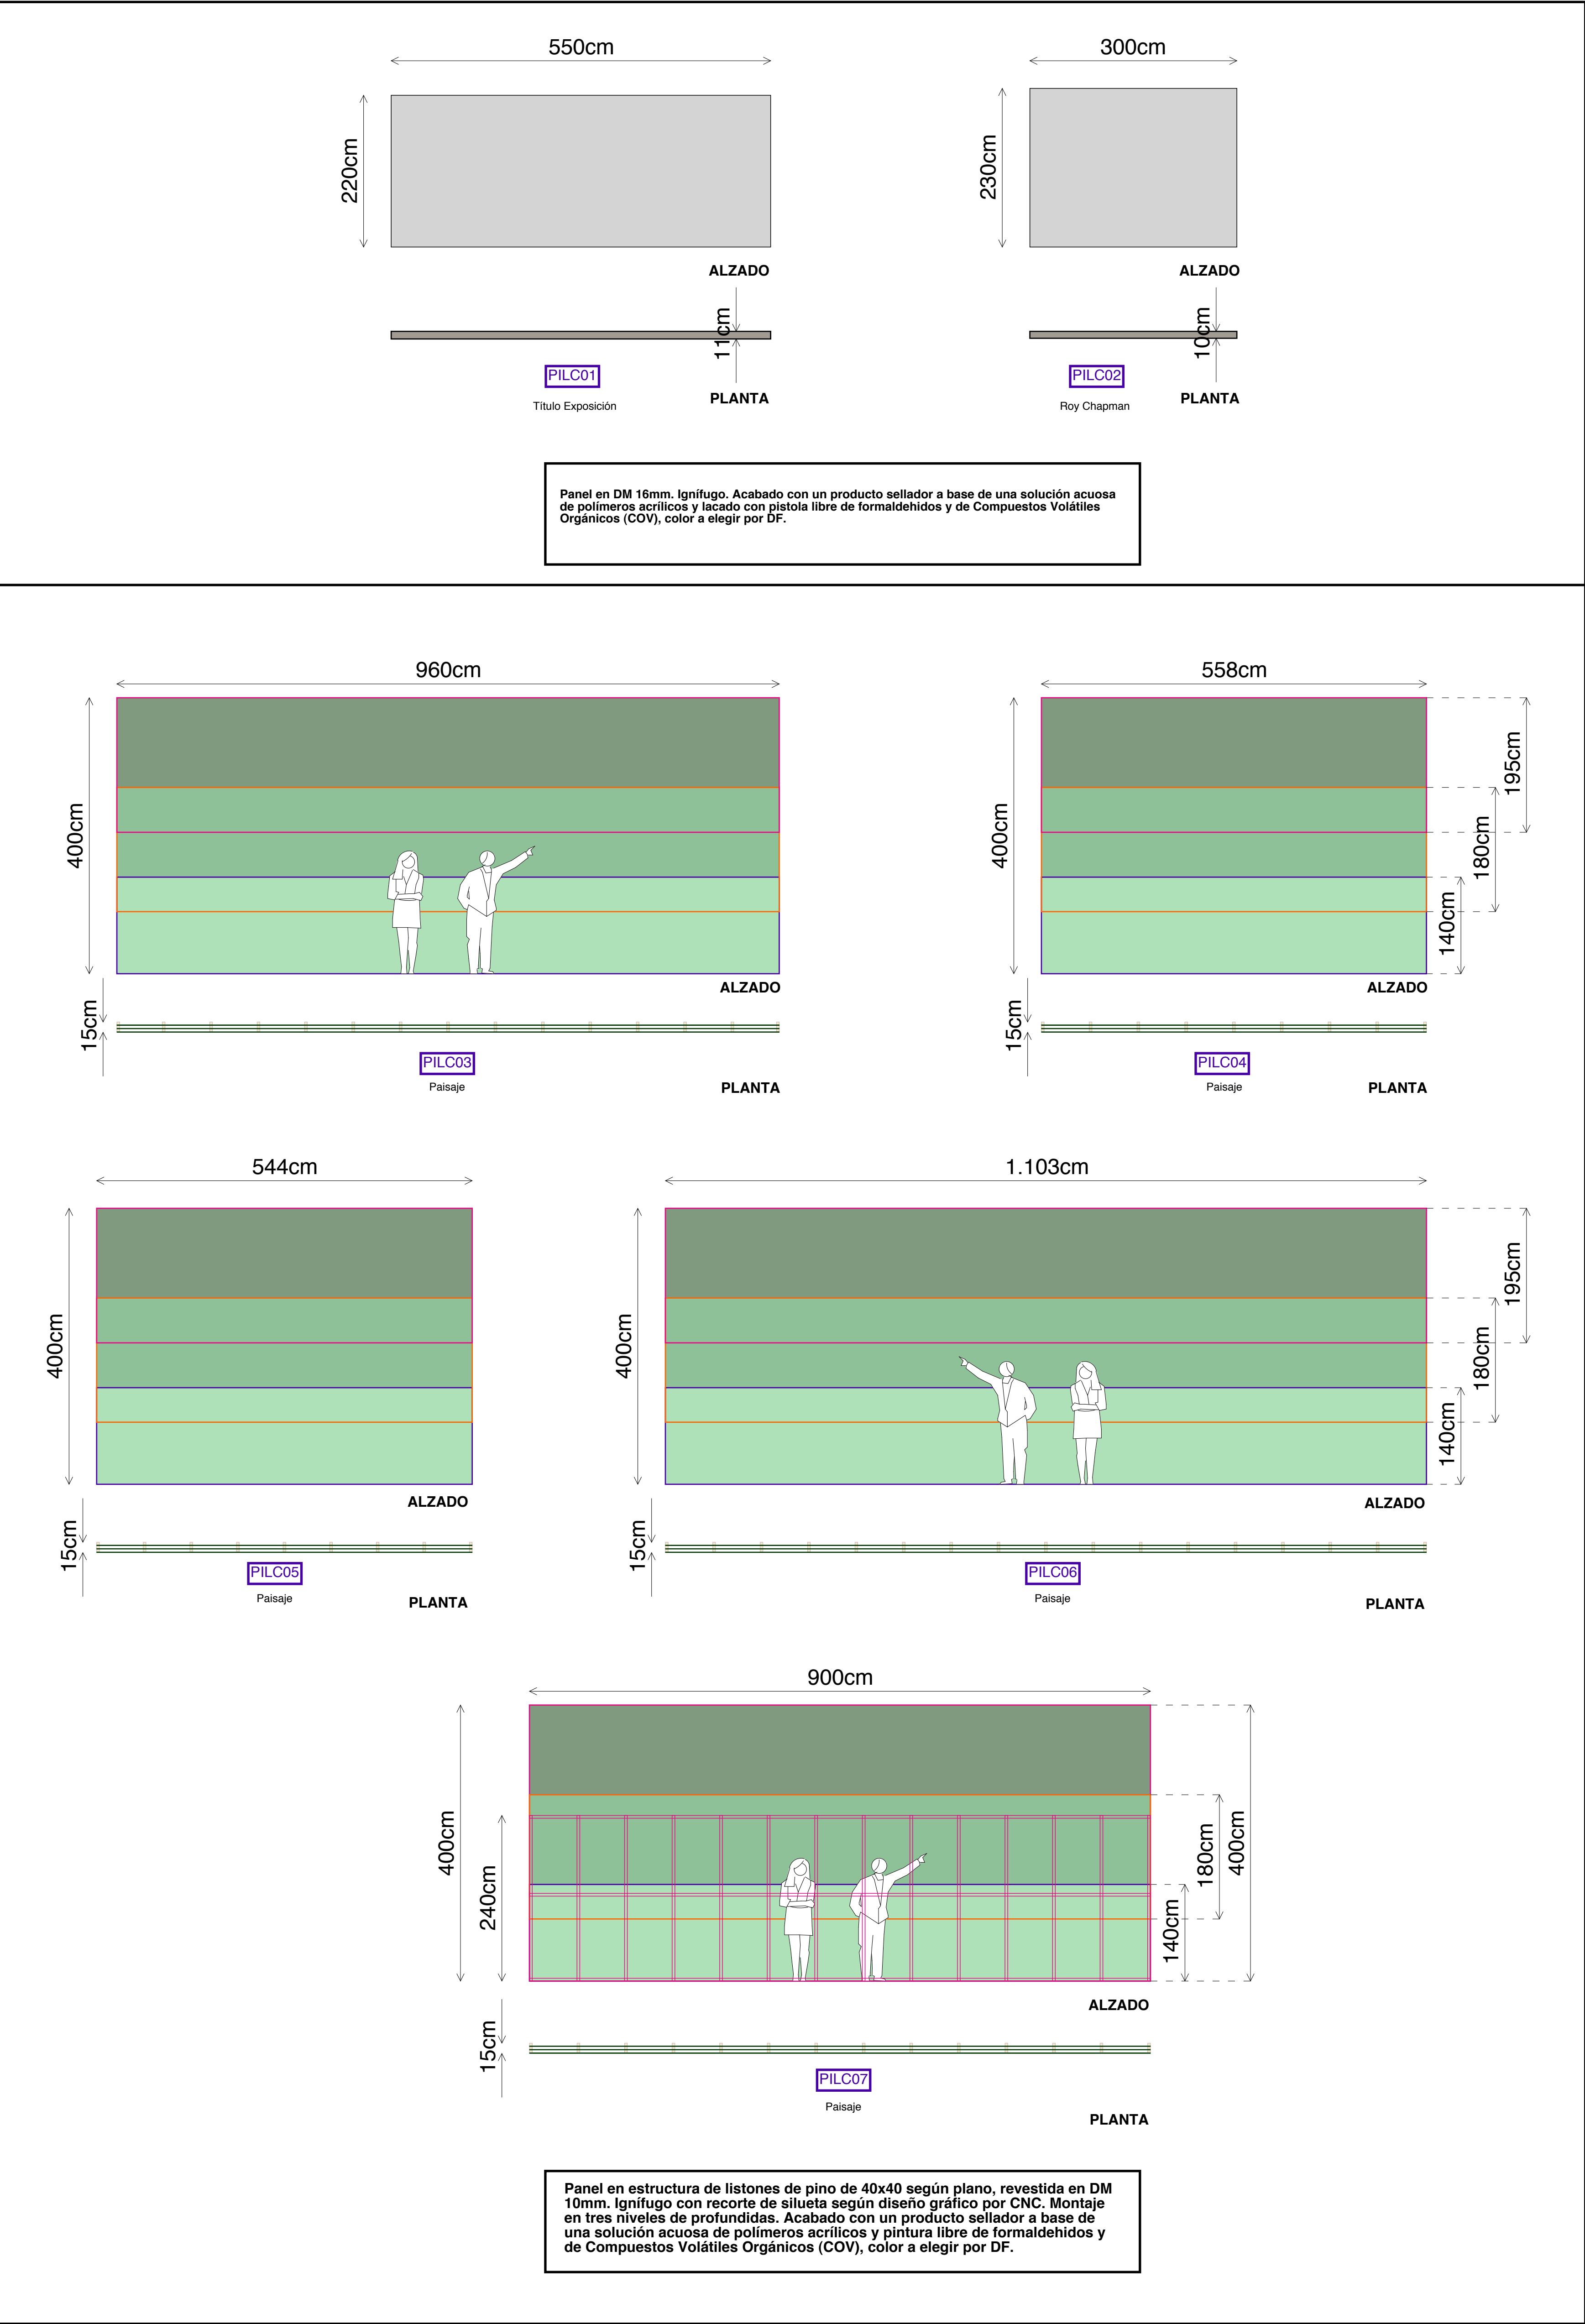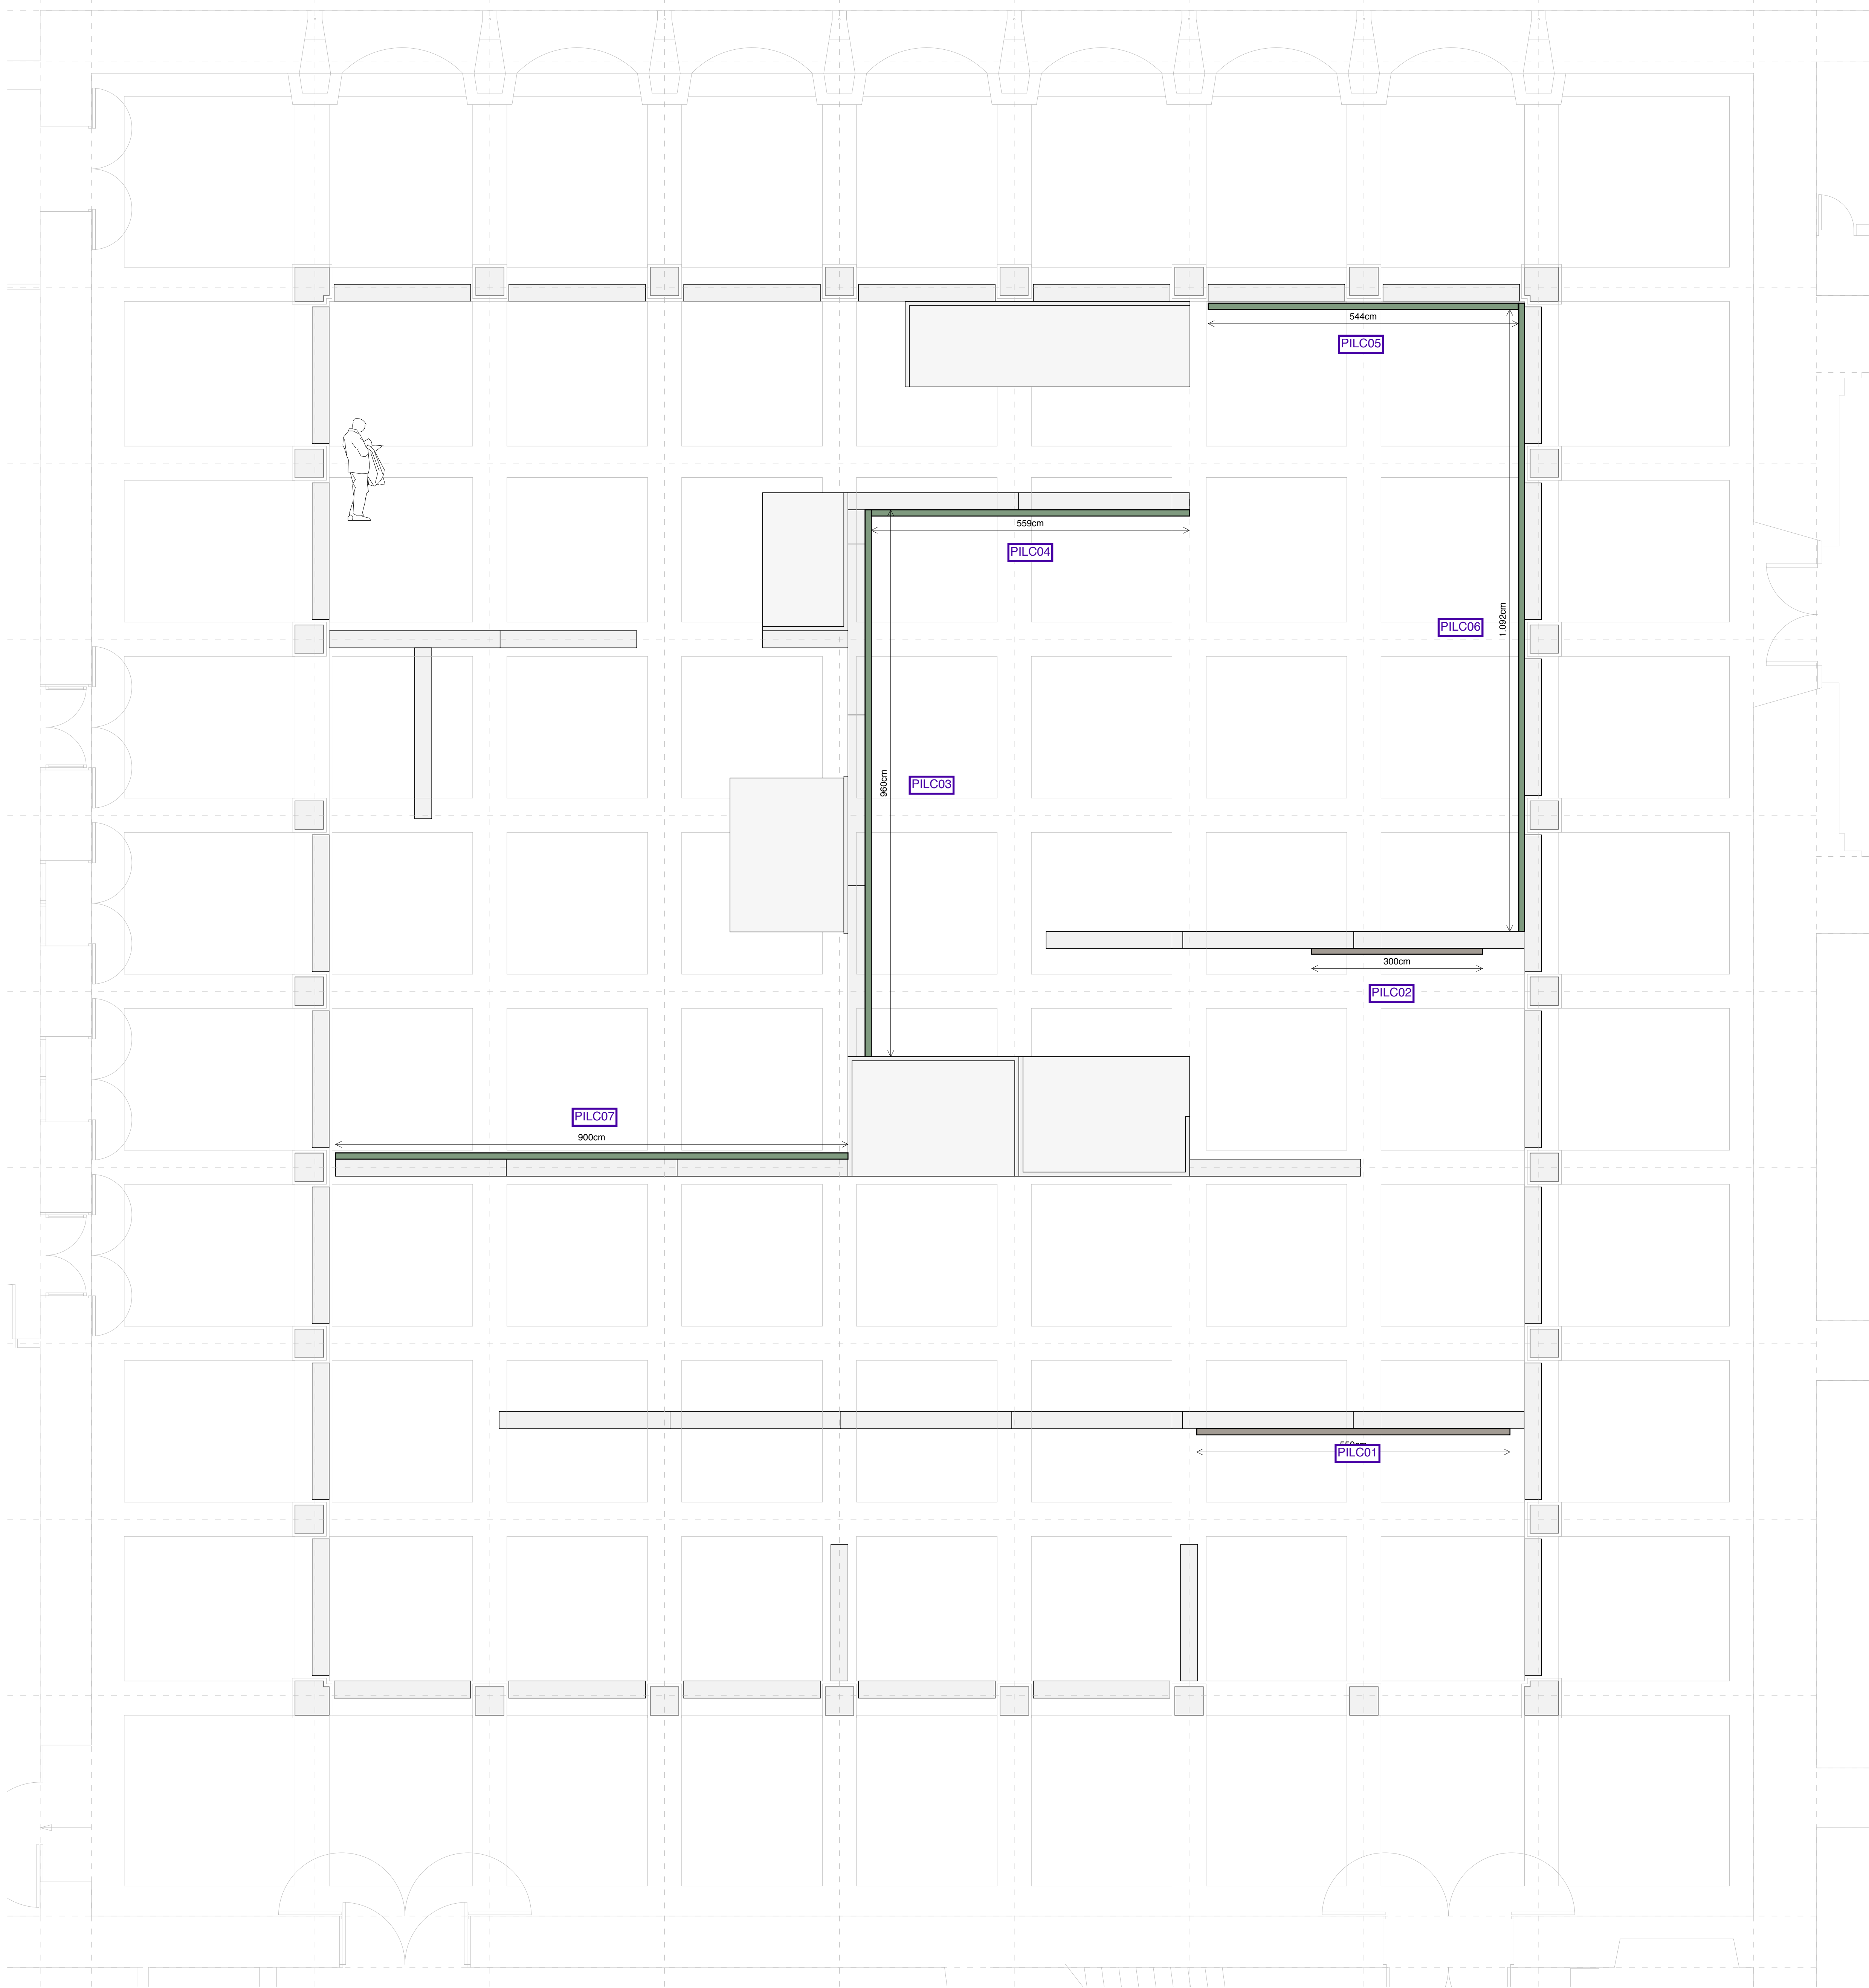

VITRINAS

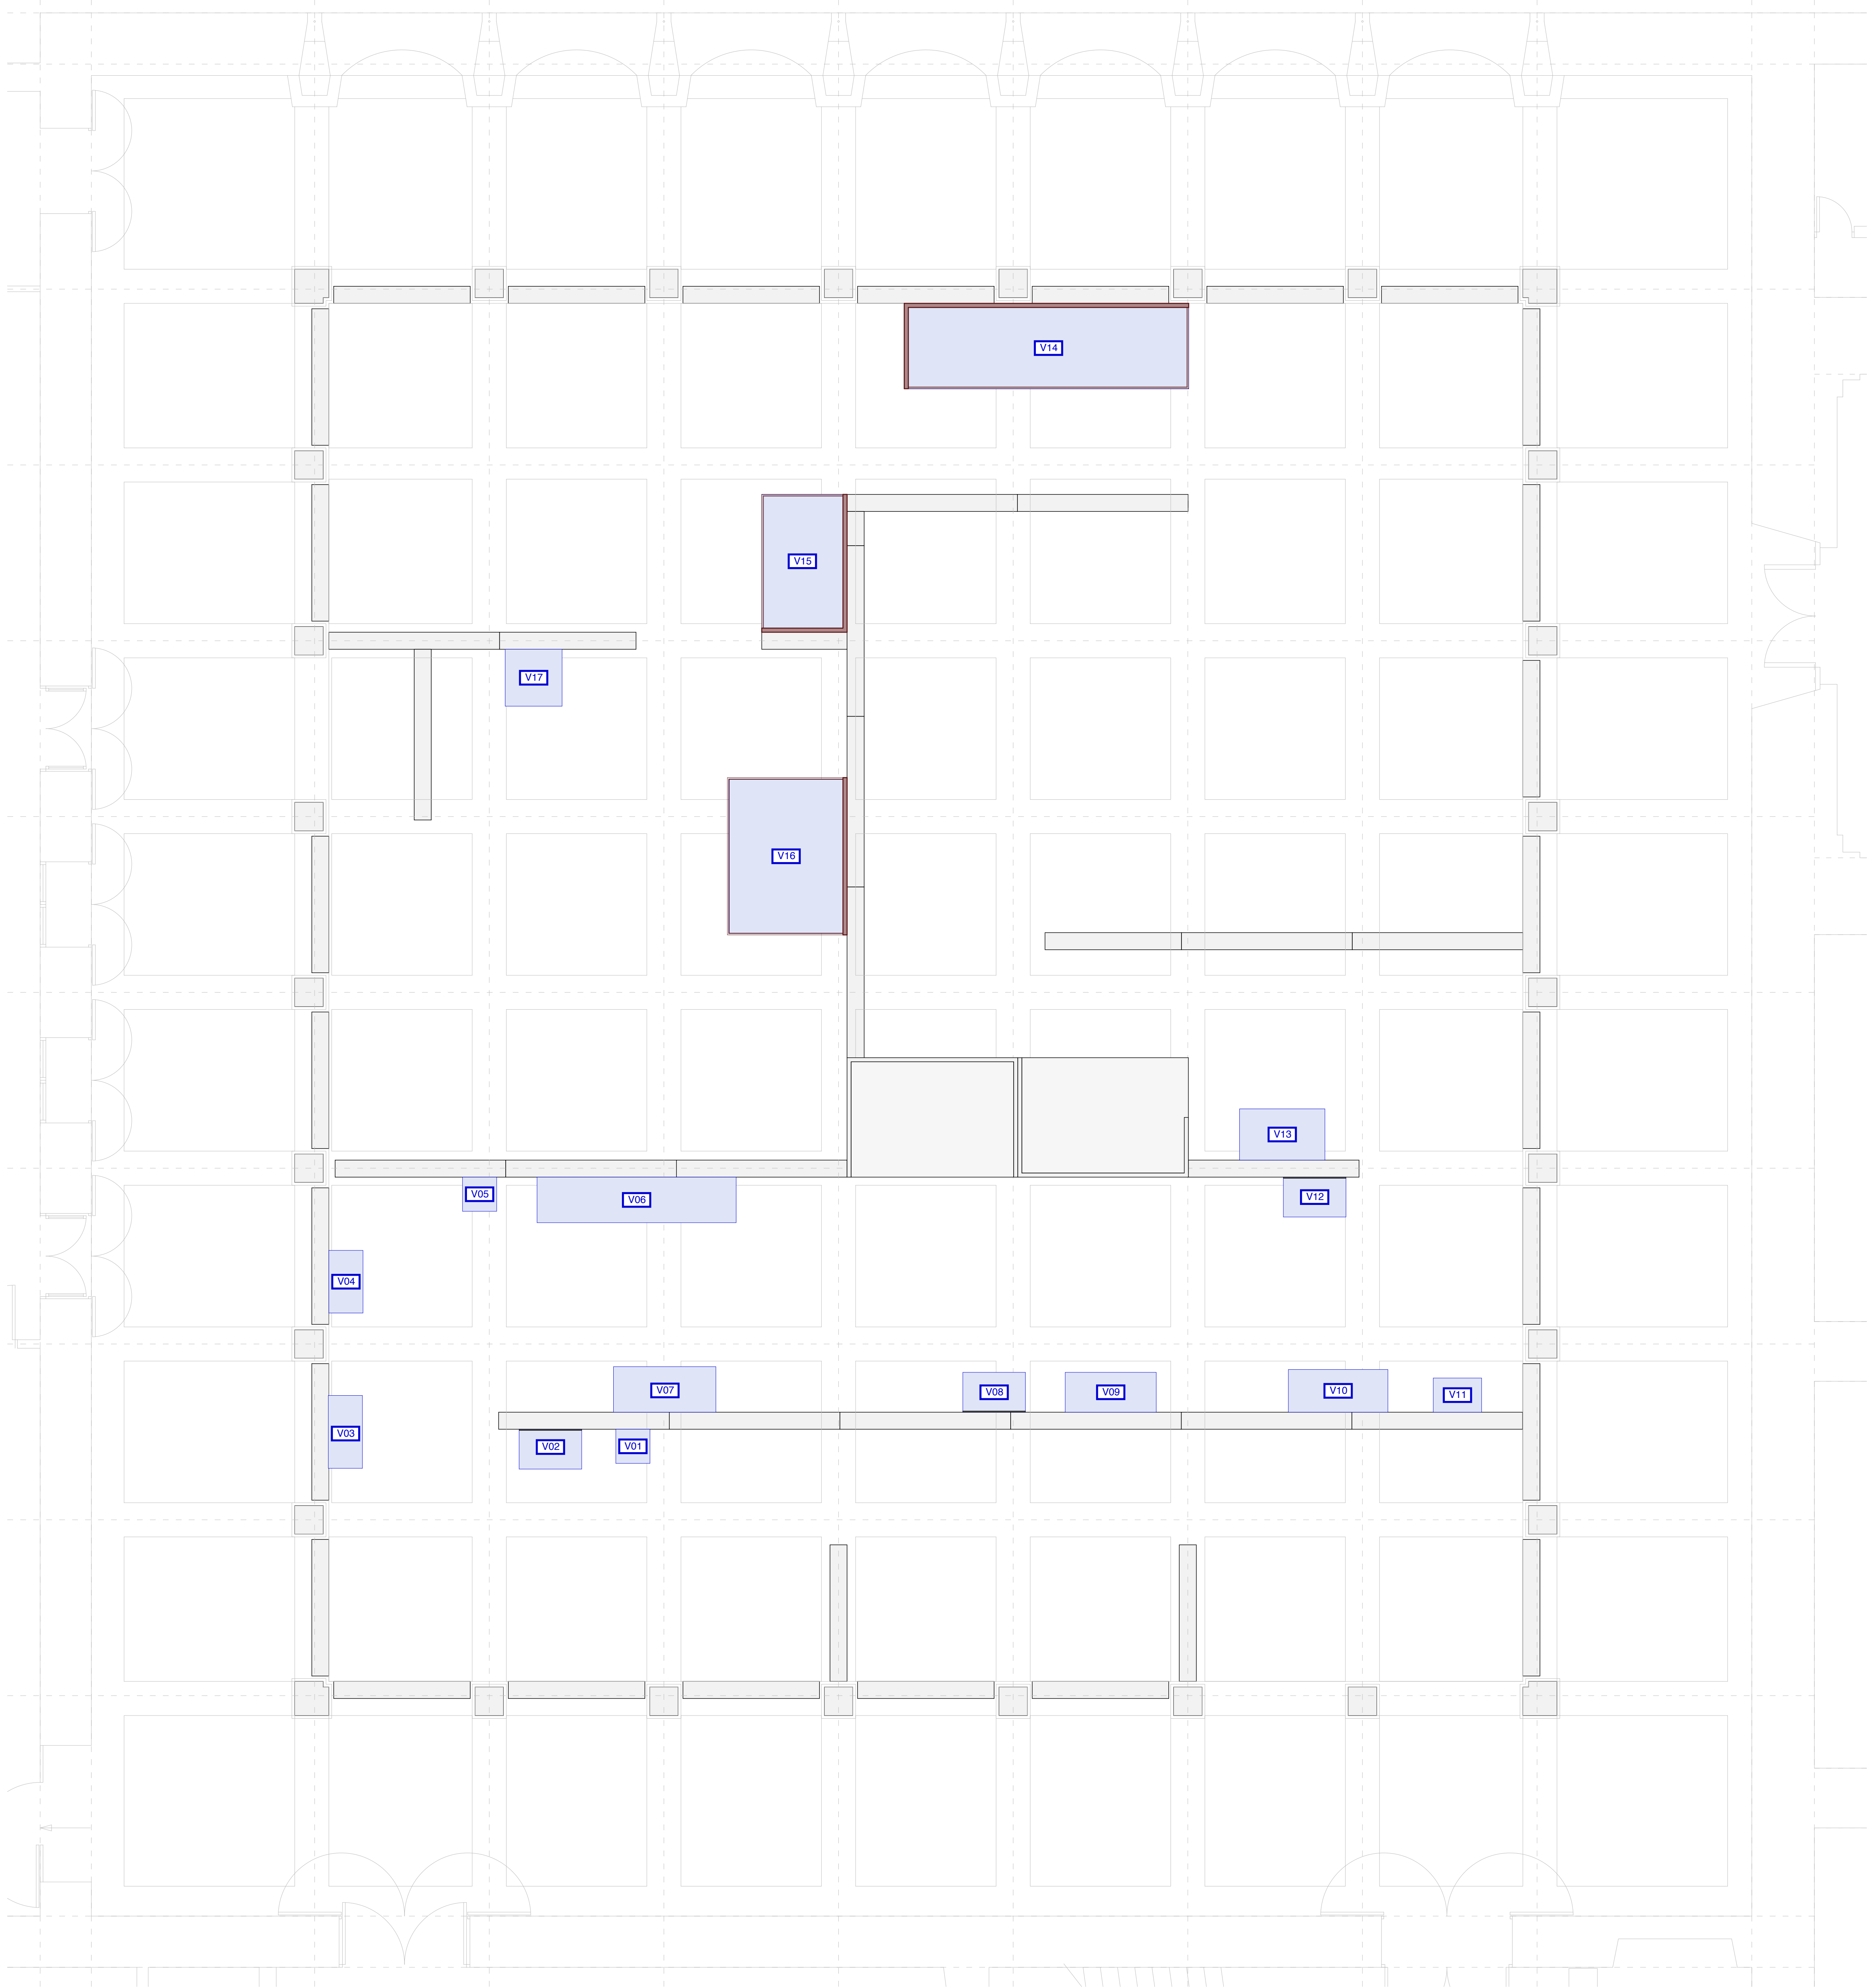


PLANTA

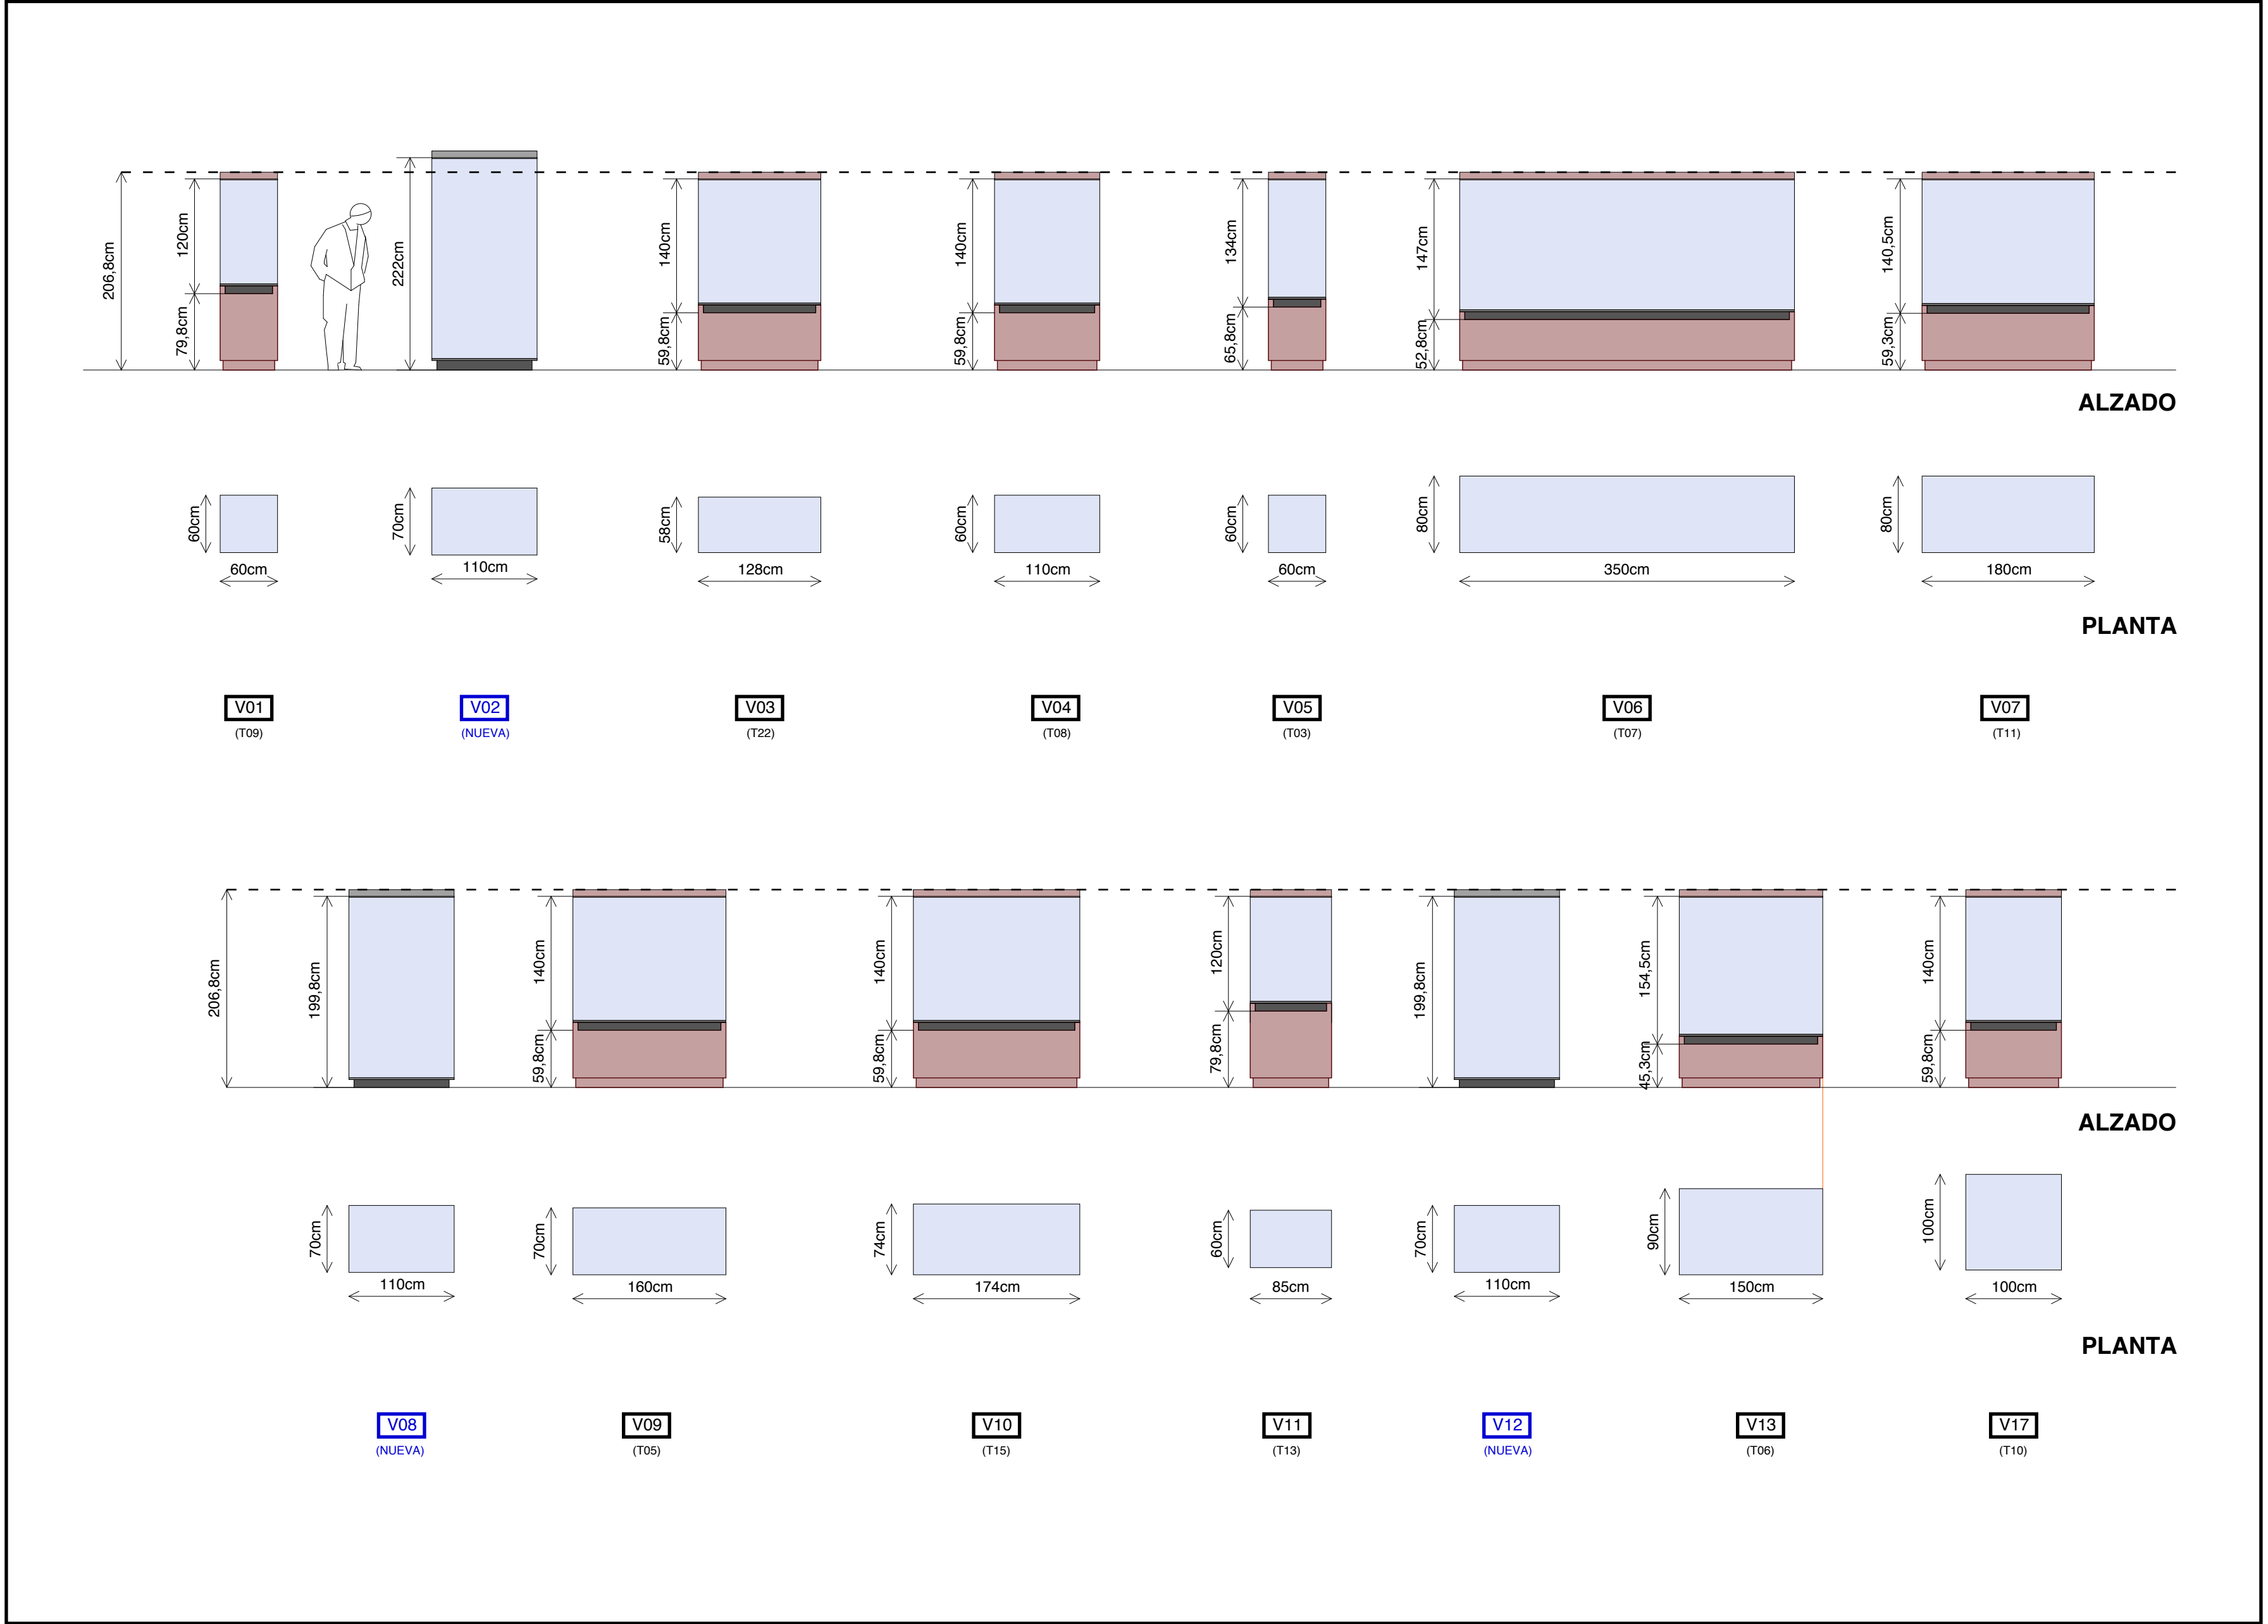


VITRINAS NUEVAS

DETALLE CAJA DE ILUMINACIÓN

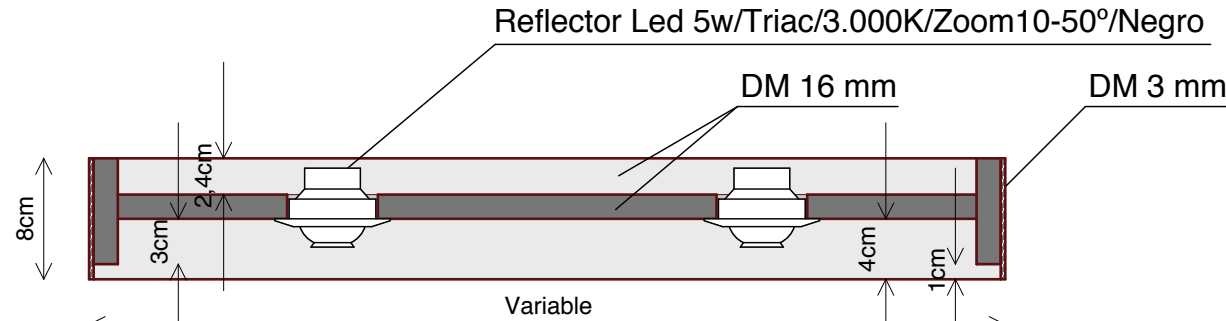

DETALLE BASE VITRINA (SIMILAR A LAS EXISTENTES)

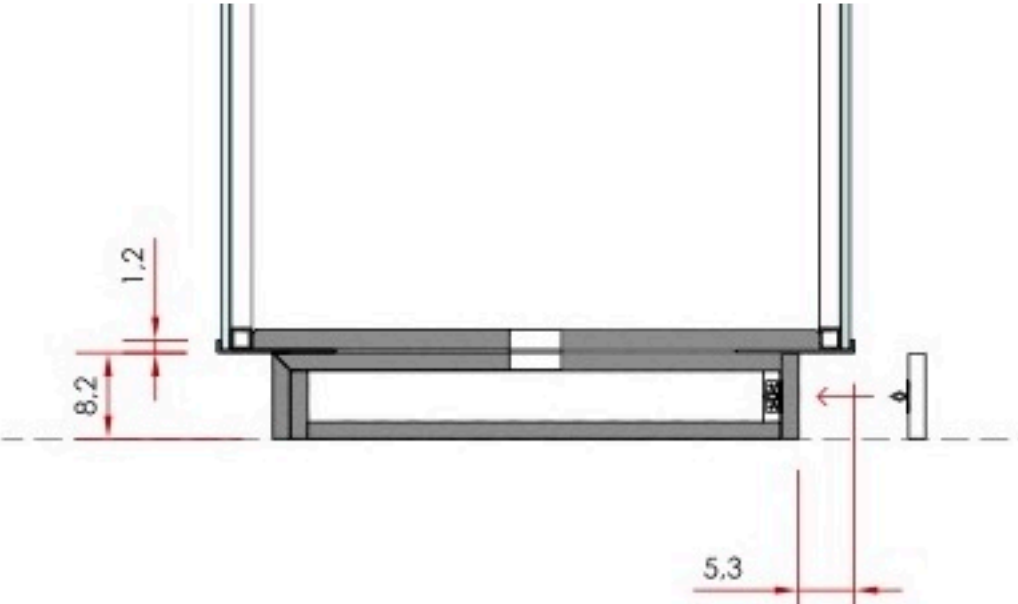


Estructura interior de vitrina realizada mediante bastidor metálico (20x20x2 mm.) y refuerzo inferior para apoyo de vidrios mediante pletina de chapa metálica (e. 3 mm.). ambos acabado hierro negro barnizado; con base interior en DM ignífugo de 16 mm. acabado en pintura plástica mate color a definir por DF: con soporte a tarima en DM de 16mm acabado lacado color a definir por DF.

Interior de vitrina en DM ignífugo de 16 mm, con base bandeja y trasera, todo ello acabado en pintura plástica mate color a definir por DF. Incluso orificios o ranura perimetral para conexión con recinto para material de conservación.


Campana en vidrio stadip 4+4 (3 caras), con vidrio extraclaro. Recinto inferior registrable para material de conservación.

V02

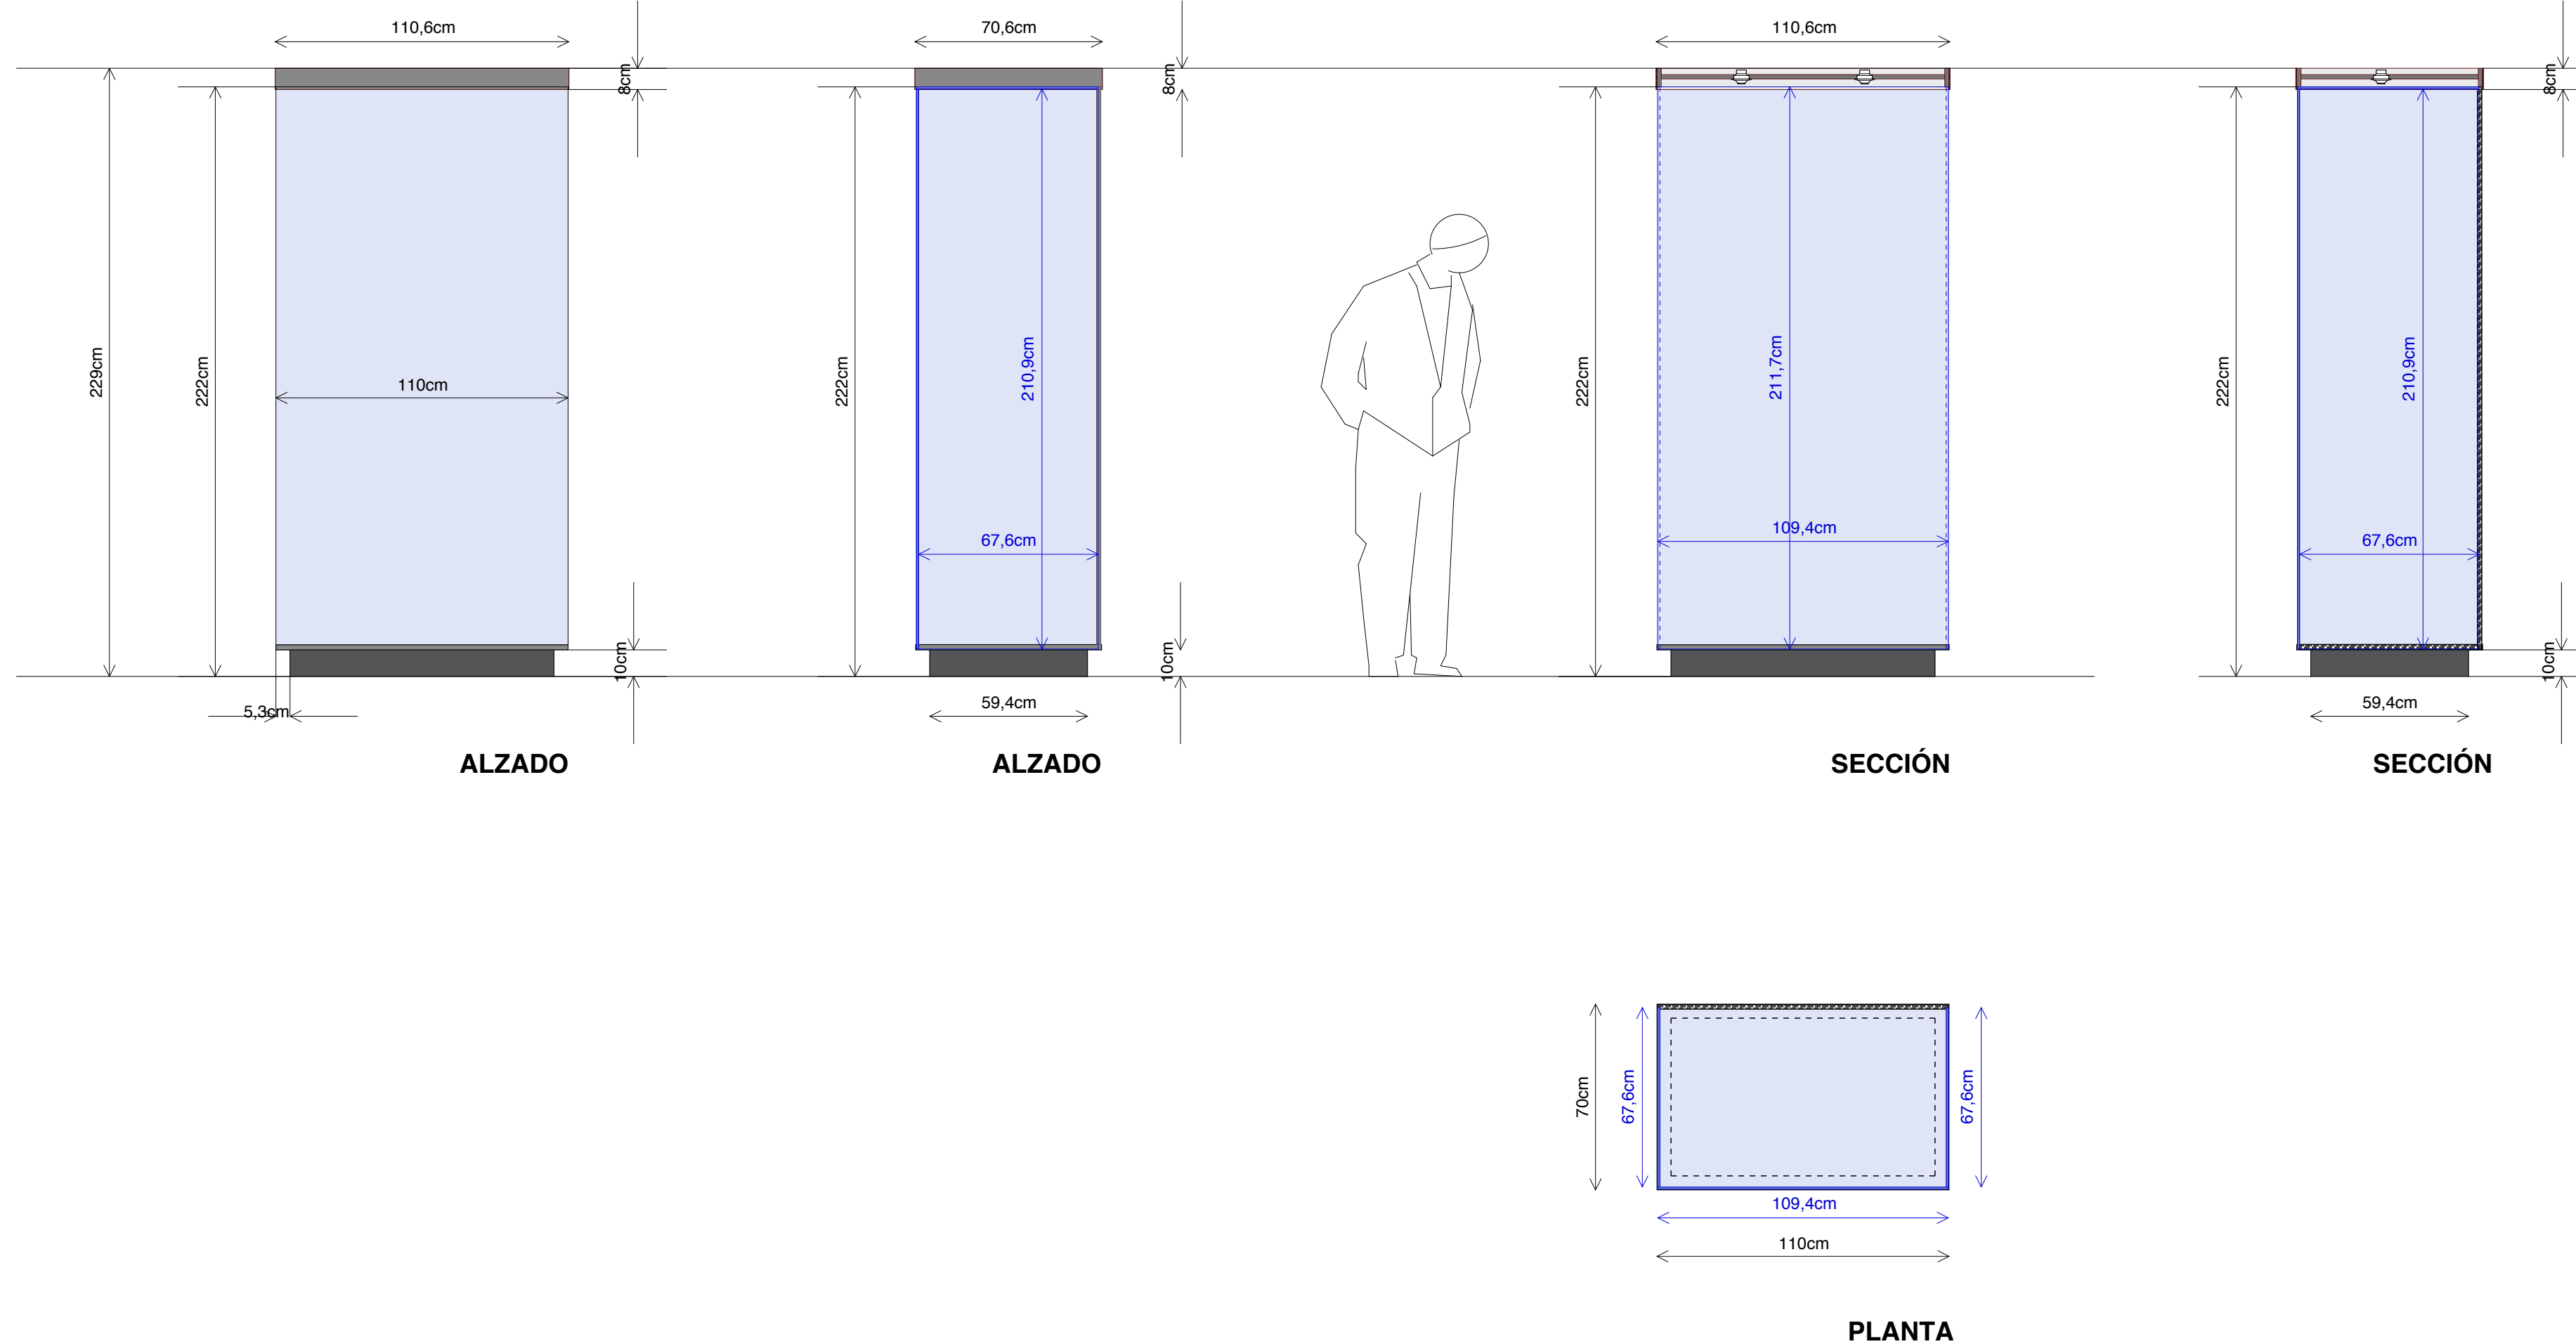


V08

V15

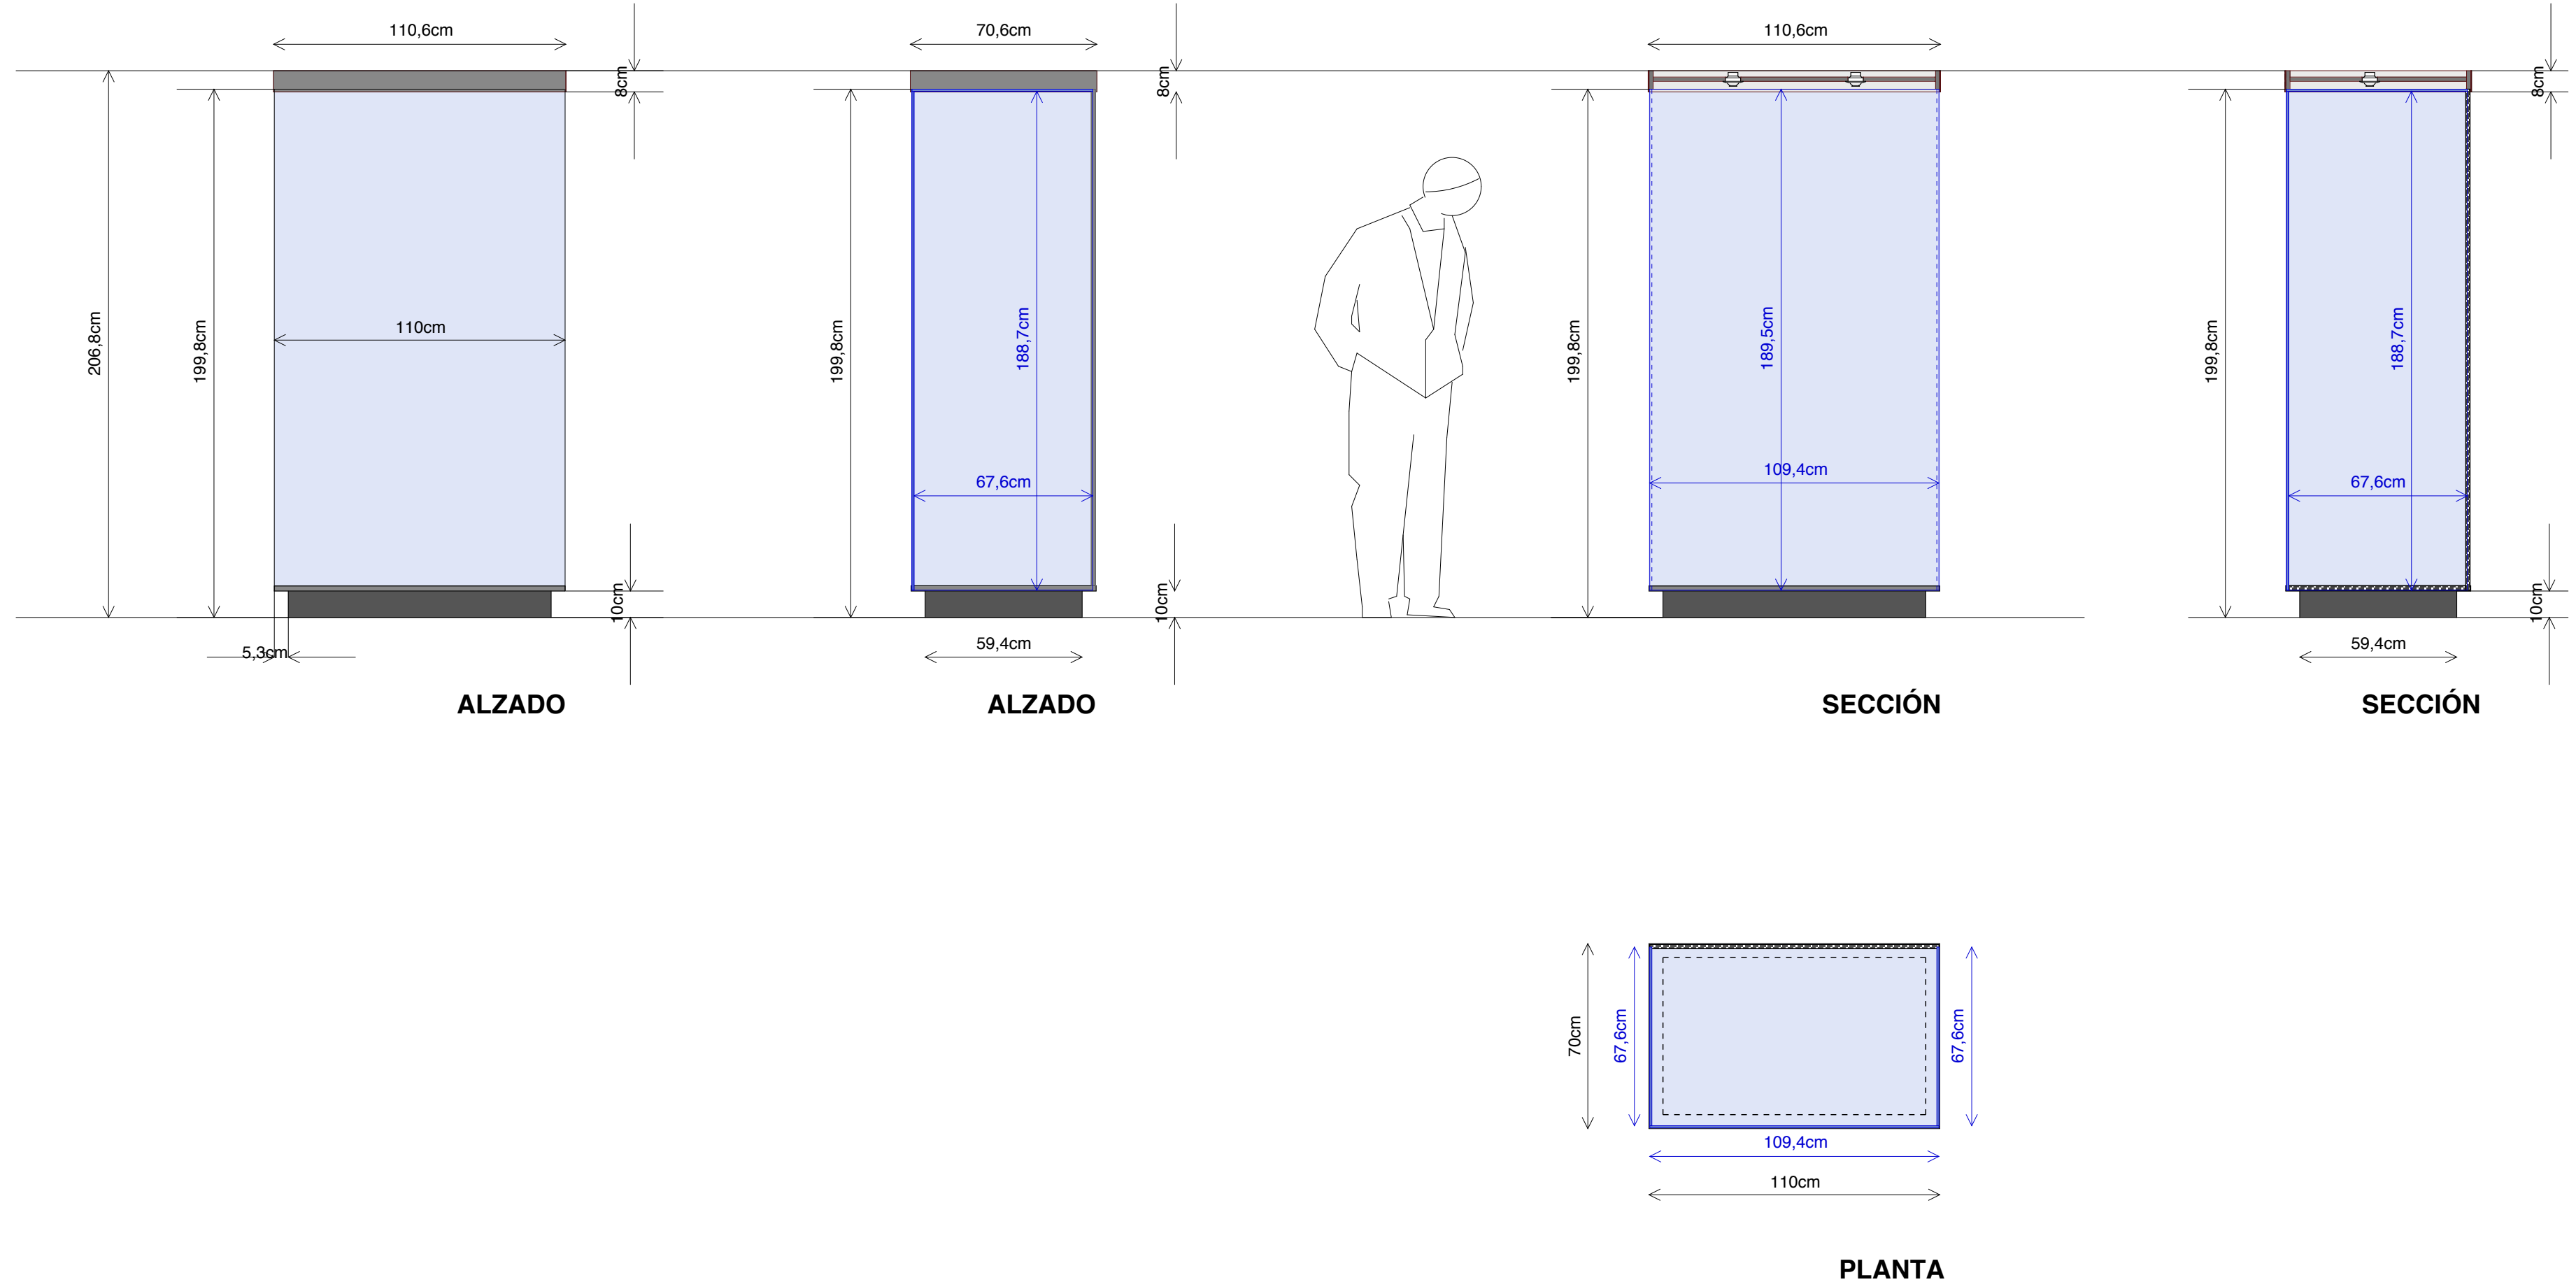


VITRINAS ESCAPARATE

Escaparates contruidos en DM ignifugo 16mm esquinas a inglete. Tarima con refuerzos del mismo material. Acabado con un producto sellador a base de una solución acuosa de polímeros acrílicos y lacado con pistola libre de formaldehidos y de Compuestos Volátiles Orgánicos (COV), color a elegir por DF. Incluye instalación de iluminación con 6 proyectores tipo Teknoled 113, 5W / Triac / Zoom 10-500 / Black 3.000K regulados instalados en techo e instalación eléctrica interior. Incluye 2 vidrios laminados tipo Stadip ultraclaro 6+6 con cantos pulidos y esquinas rematadas. Incluye recipiente interior para la colocación de material "Art Sorb" y suministro de gel de sílice calibrado al 30%. Teniendo en cuenta que la duración de la exposición se estima en 6,3 meses.

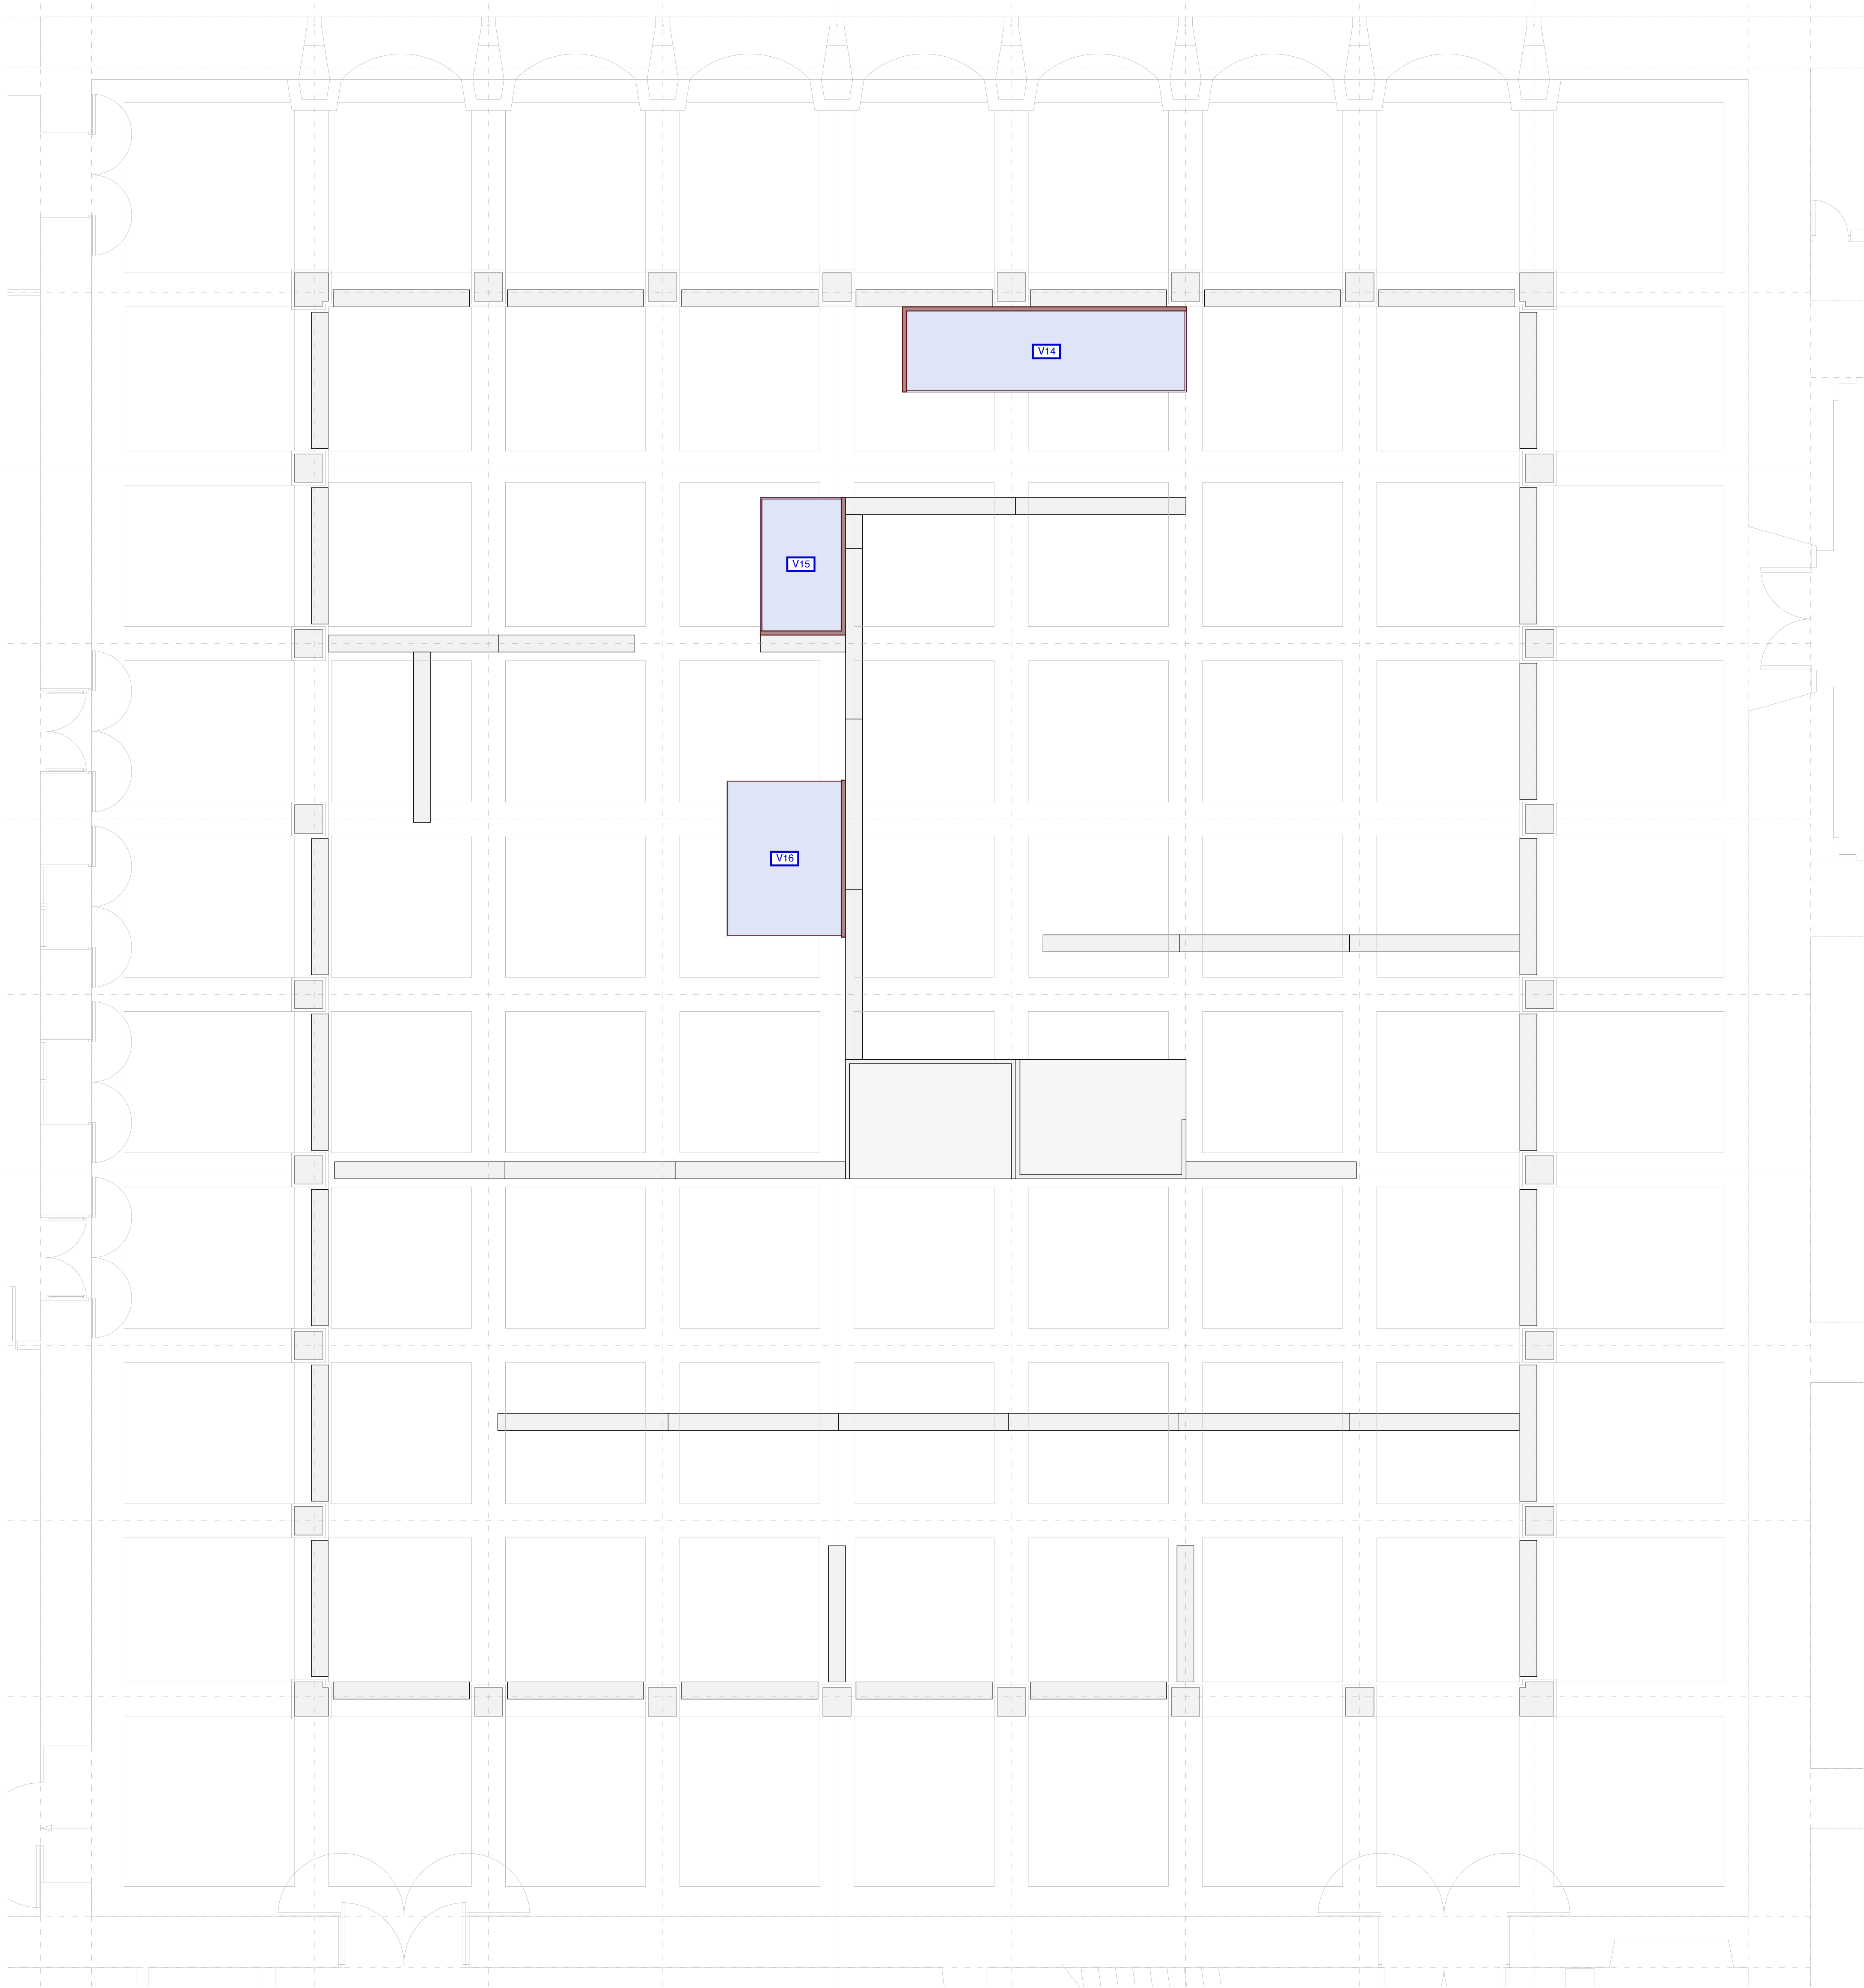


PLANTA

V14

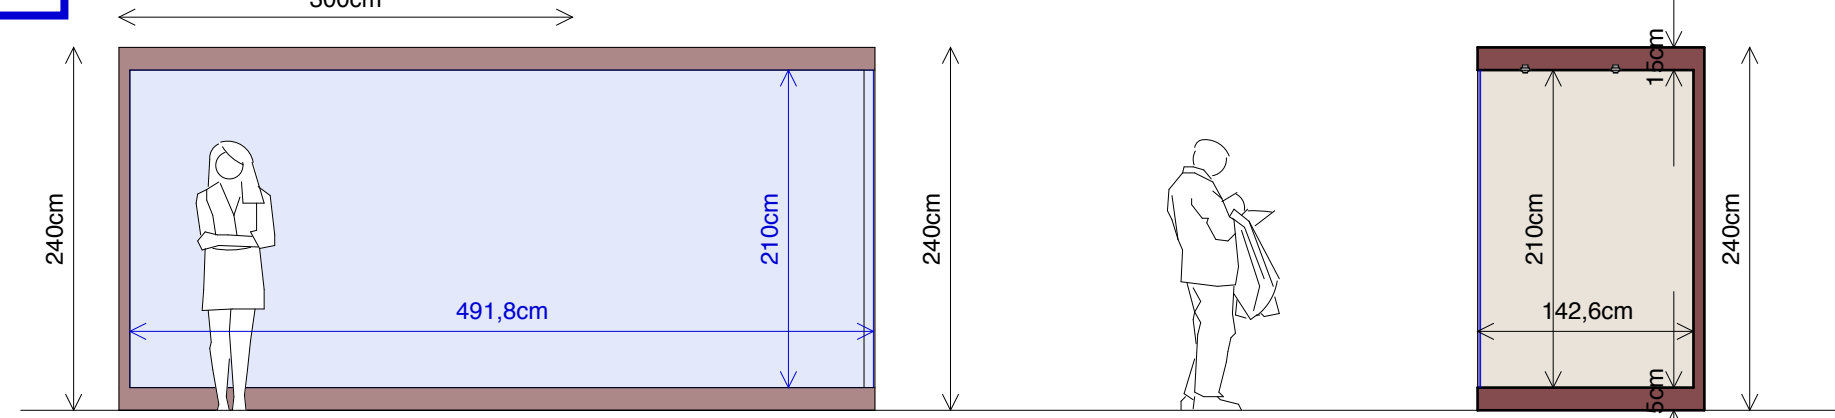


ALZADO

SECCIÓN

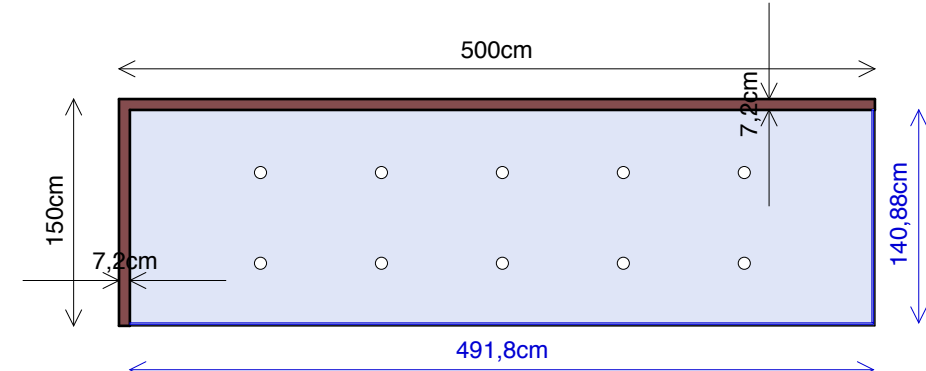


PLANTA

V15

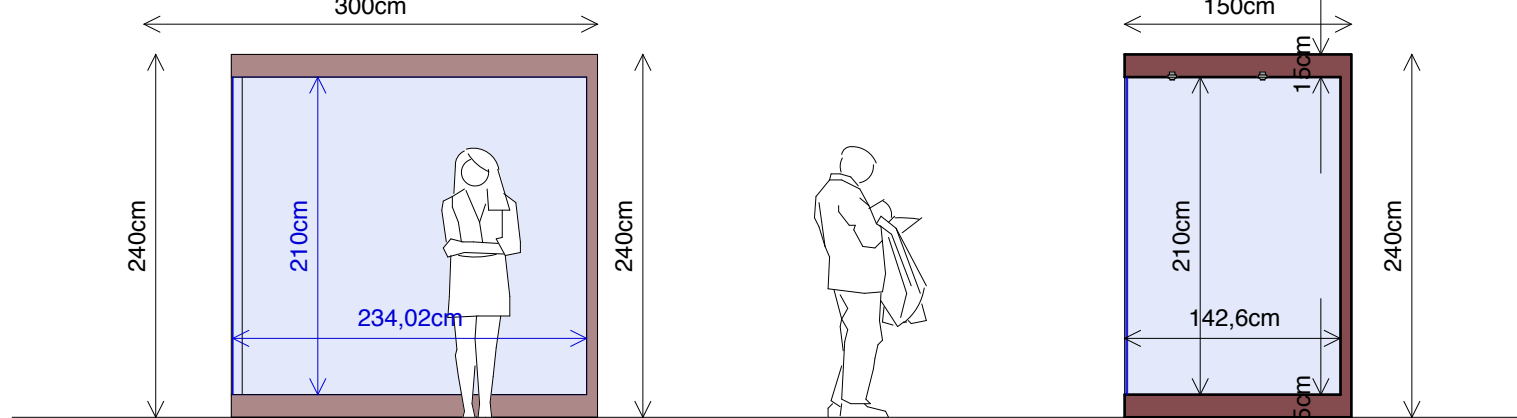


ALZADO

SECCIÓN

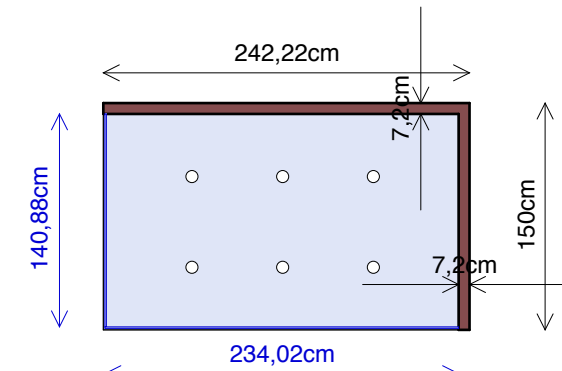


PLANTA

V16

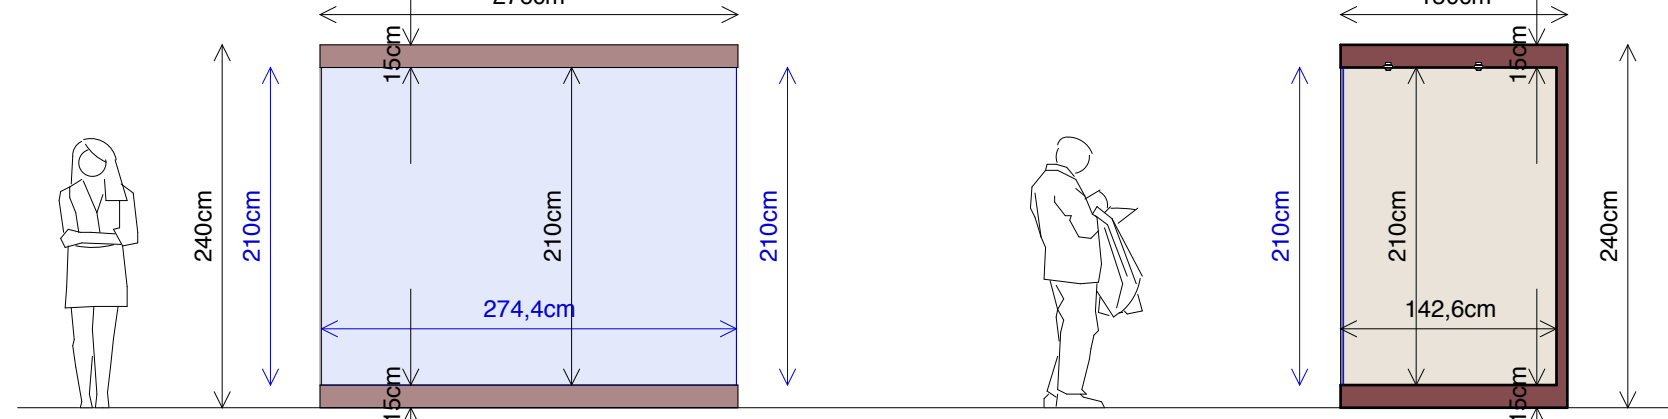

ALZADO


SECCIÓN

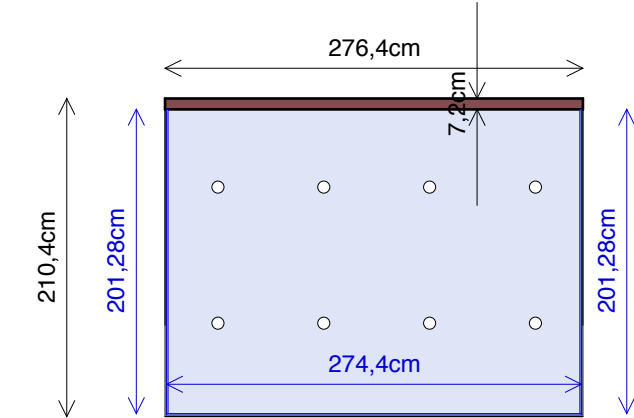


PLANTA

BASES Y CAJAS DE ILUMINACIÓN PARA VITRINAS EXISTENTES

DETALLE CAJA DE ILUMINACIÓN


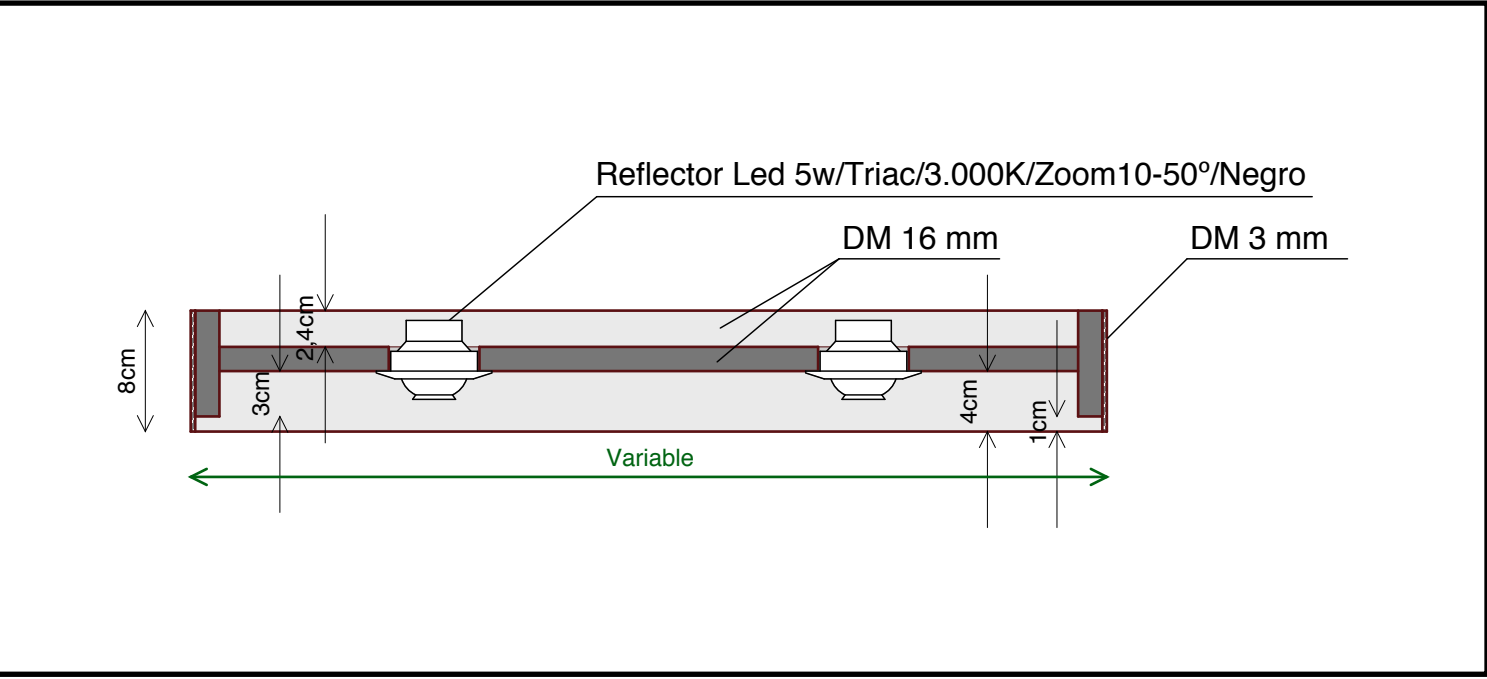


Bases y cajas de luz para vitrinas existentes construidas en DM Ignífugo 16mm esquinas a inglete. Con refuerzos del mismo material. Acabado con un producto sellador a base de una solución acuosa de polímeros acrílicos y lacado con pistola libre de formaldehídos y de Compuestos Volátiles Orgánicos (COV), color a elegir por DF. Incluye instalación de iluminación de proyectores tipo Teknoled 113, 5W / Triac / Zoom 10-50º / Black 3.000K regulados instalados en techo e instalación eléctrica interior. Incluye recipiente interior para la colocación de material "Art Sorb" y suministro de gel de sílice calibrado al 30%. Teniendo en cuenta que la duración de la exposición se estima en 6,3 meses.

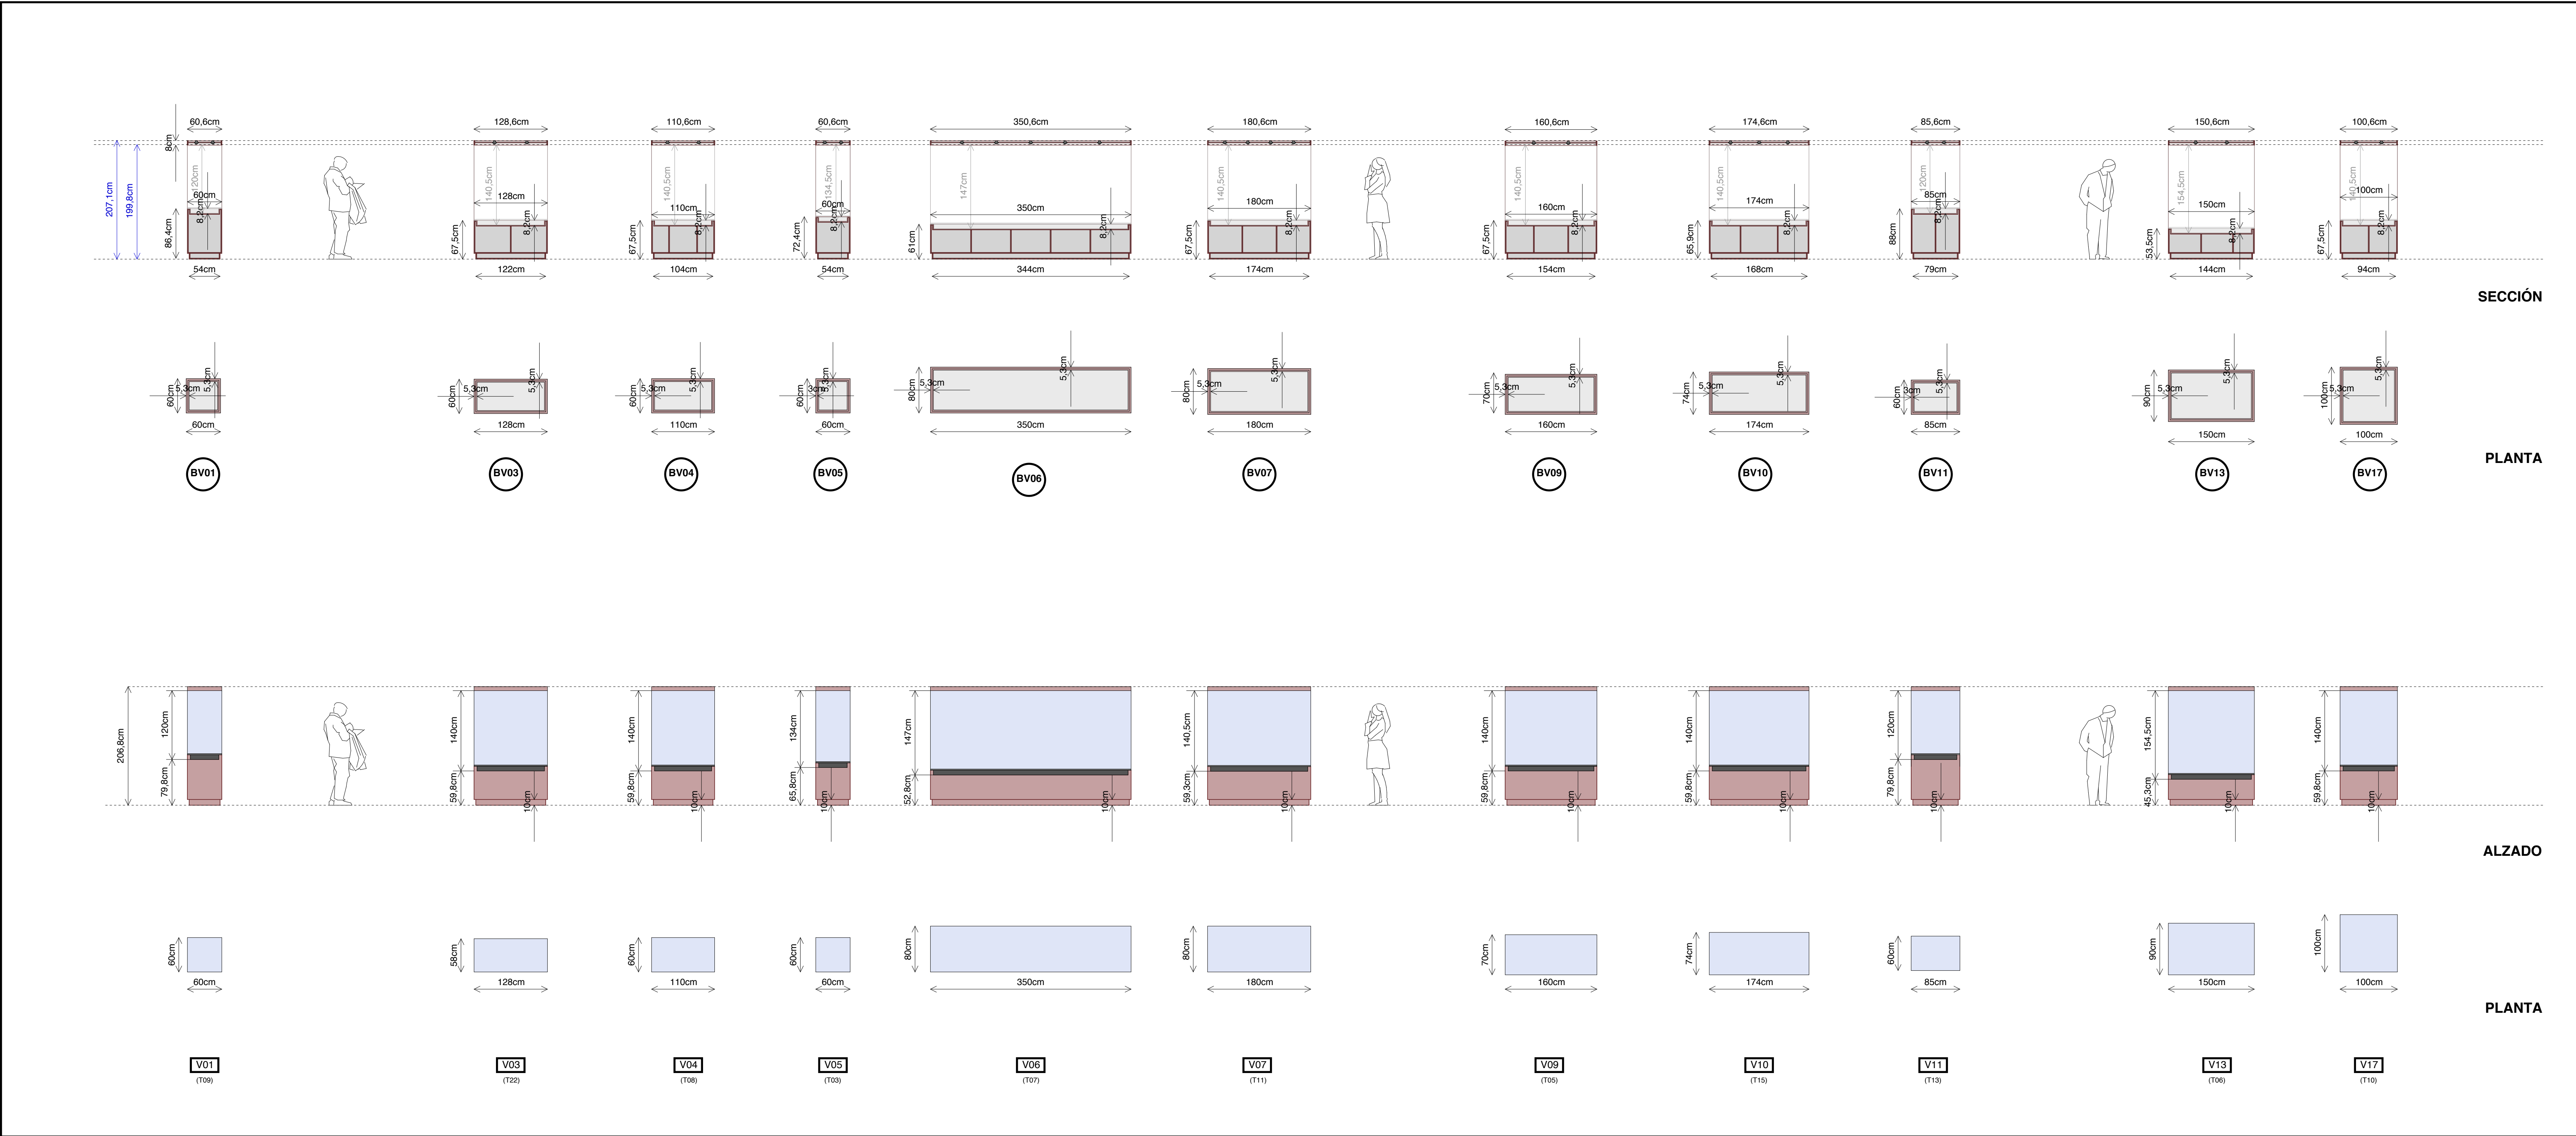

ESCAPARATES

Escaparates contruidos en DM Ignifugo 16mm esquinas a inglete. Tarima con refuerzos del mismo material. Acabado con un producto sellador a base de una solución acuosa de polímeros acrílicos y lacado con pistola libre de formaldehidos y de Compuestos Volátiles Orgánicos (COV), color a elegir por DF. Incluye instalación de iluminación con 6 proyectores tipo Teknoléd 113, 5W / Triac / Zoom 10-50o / Black 3.000K regulados instalados en techo e instalación eléctrica interior. Incluye 2 vidrios laminados tipo Stadip ultraclaro 6+6 con cantos pulidos y esquinas rematadas. Incluye recipiente interior para la colocación de material "Art Sorb" y suministro de gel de sílice calibrado al 30%. Teniendo en cuenta que la duración de la exposición se estima en 6,3 meses.

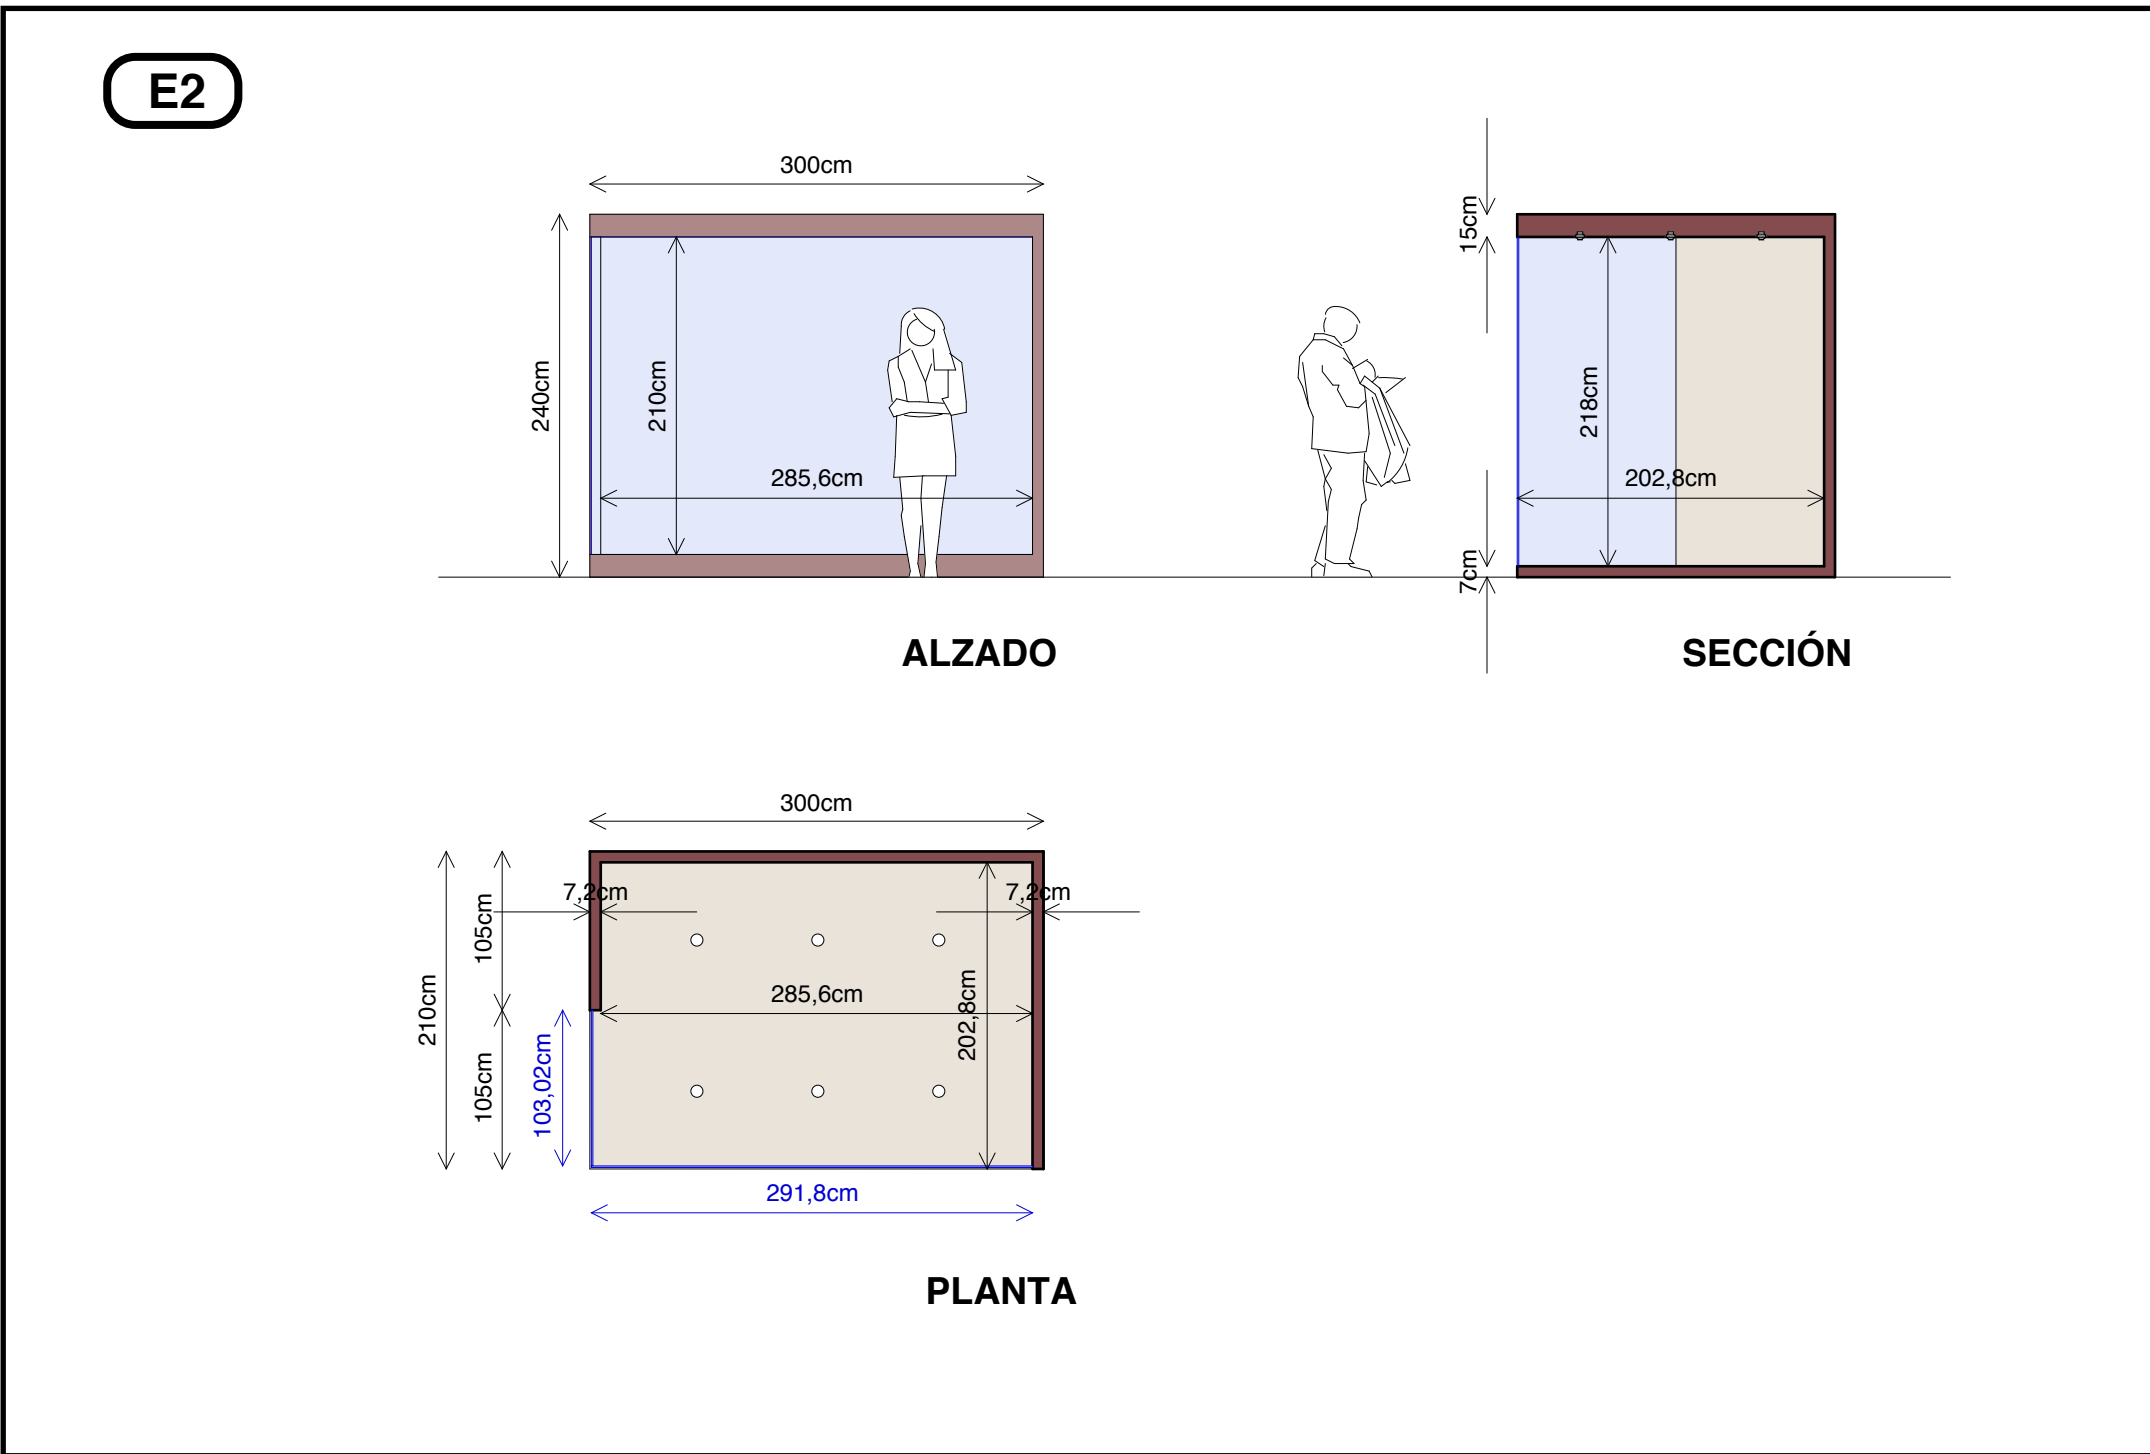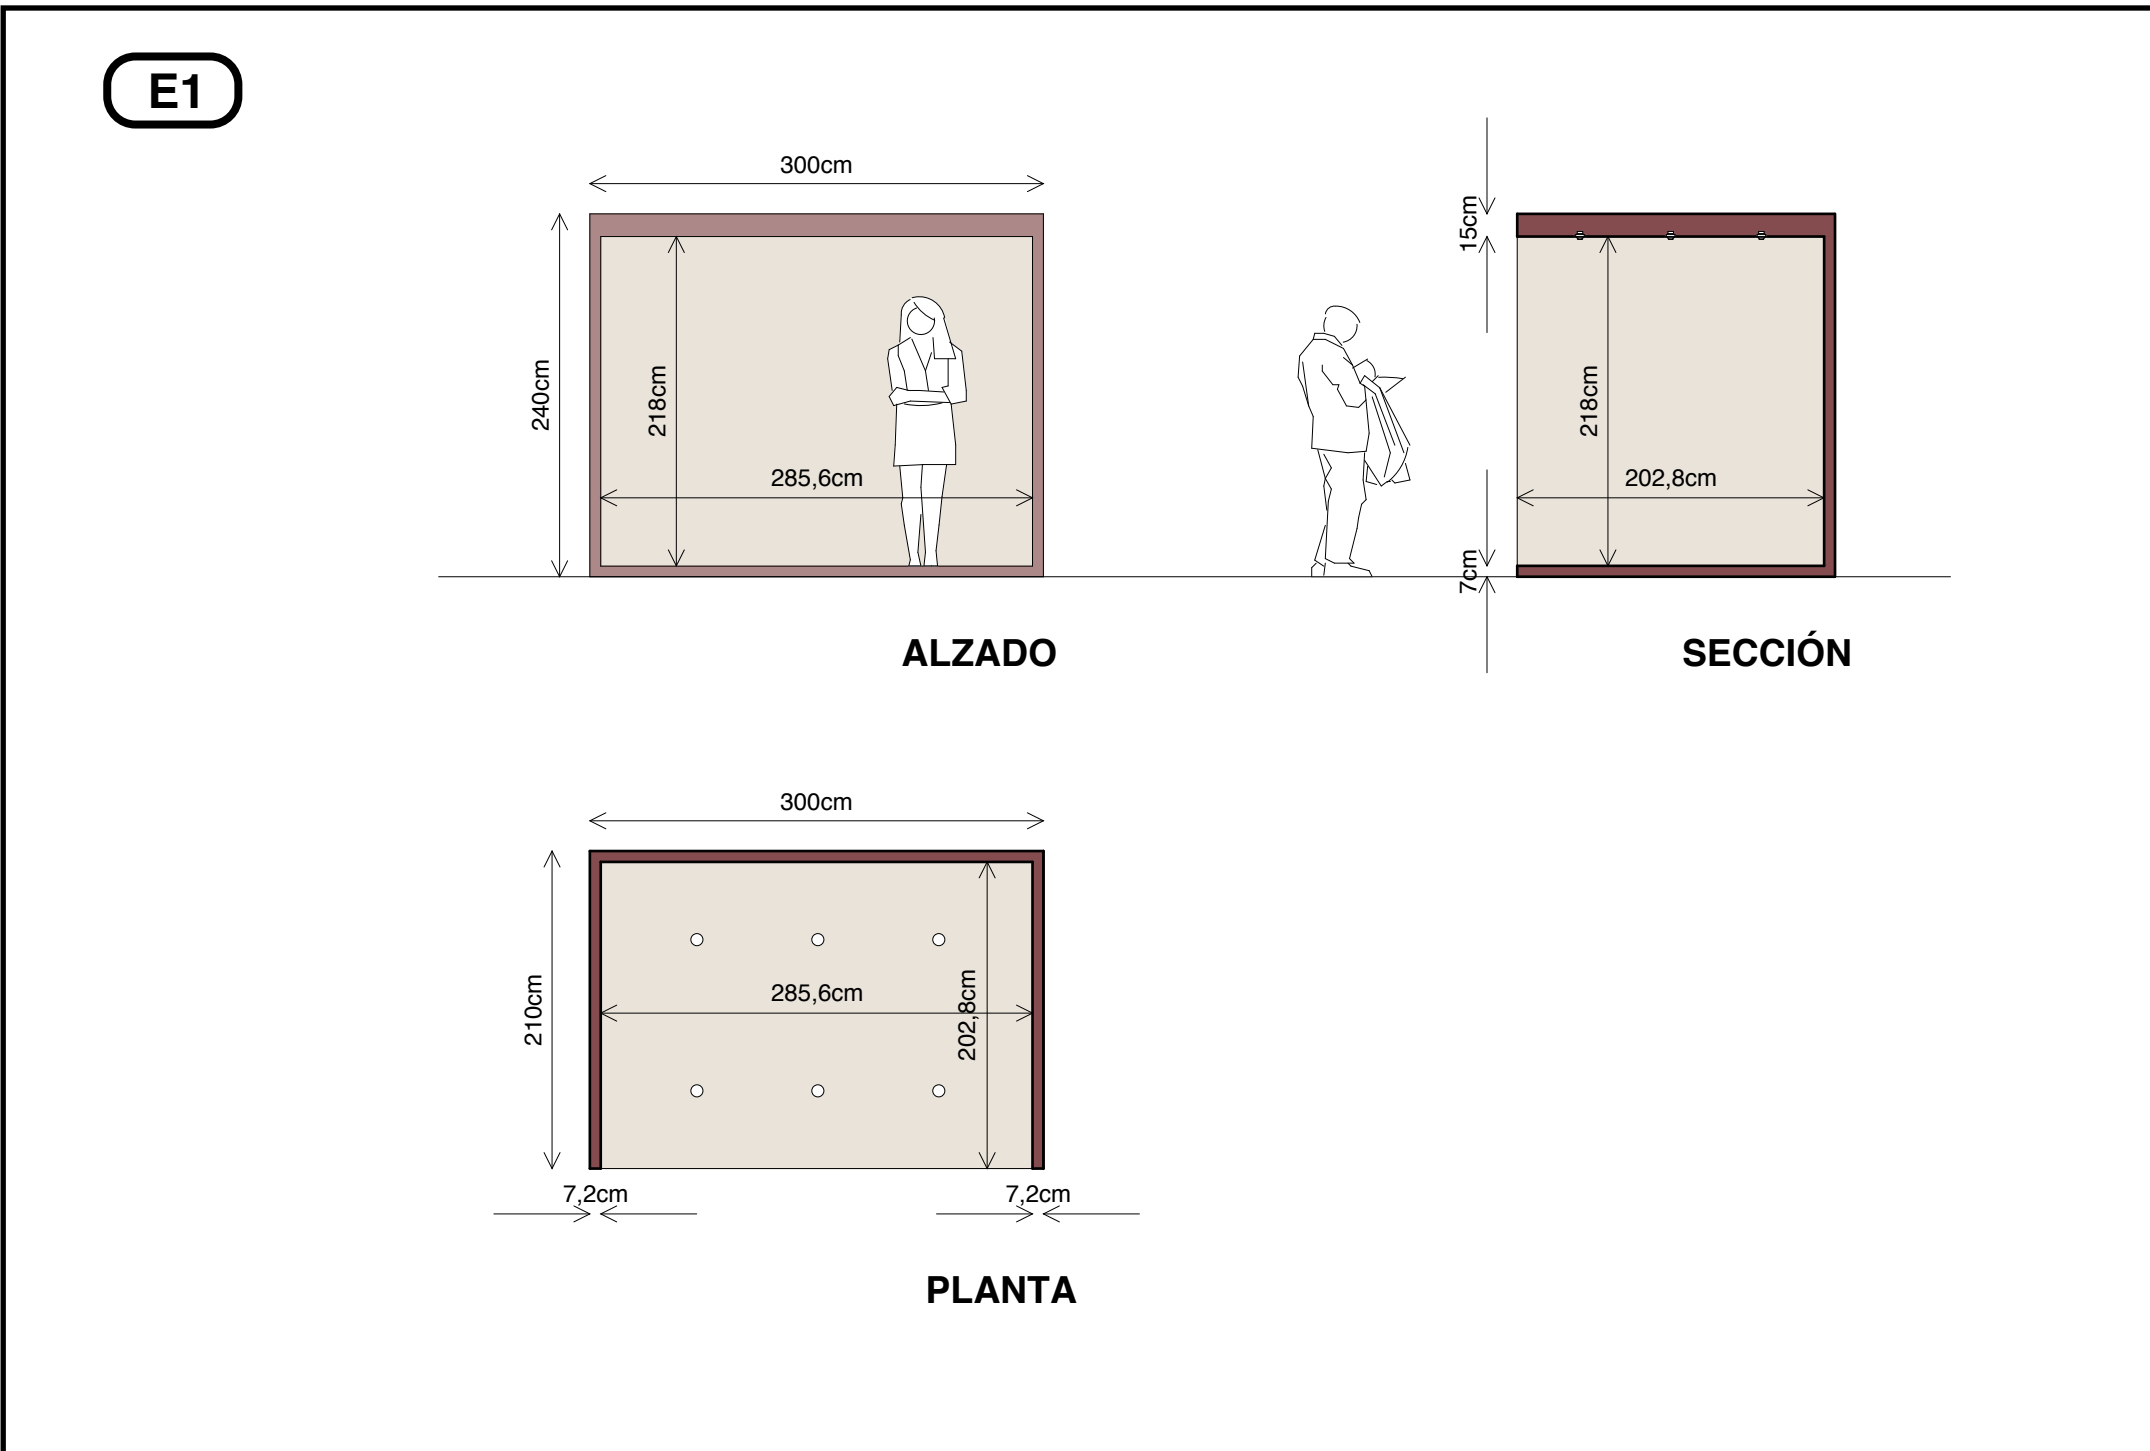

PLANTA

PANELES DE TEXTO

P01 P02 P03 P04 P05 P07 P08 P09 P10 P11 P12 P13 P14 P15 P16 P17 P18 P19 P20 P21 P22 P23

Cantidad: 23

100cm

186cm

30cm

ALZADO

Impresión inkjet en papel fotográfico laminado sobre tablero Dibond, plastificado, sobre bastidor de listones de madera de 20 mm.

CAJAS DE LUZ

Cantidad: 4

LR01

LR02

LR03

LR04

200cm

200cm

ALZADO

Impresión digital fotográfica en lambda para panel de lona retroiluminada, con dobladillo y perfil de silicona, dejando el conjunto terminado y funcionando.

ILUSTRACIONES

Impresión inkjet sobre vinilo adhesivable. Incluye colocación sobre paneles de Ilustración

550cm

220cm

ALZADO

300cm

230cm

ALZADO

11cm

PLANTA

ILC1

10cm

PLANTA

ILC2

ILUSTRACIONES

Impresión inkjet sobre vinilo adhesivable. Incluye colocación sobre paneles de Ilustración

960cm

400cm

195cm

180cm

140cm

ALZADO

15cm

PLANTA

ILC3

558cm

400cm

195cm

180cm

140cm

ALZADO

15cm

PLANTA

ILC4

544cm

400cm

195cm

180cm

140cm

ALZADO

15cm

PLANTA

ILC5

1.103cm

400cm

195cm

180cm

140cm

ALZADO

15cm

PLANTA

ILC6

900cm

400cm

240cm

180cm

140cm

ALZADO

15cm






PLANTA


ILC7

EXPOSICIÓN TEMPORAL CAZADORES DE DRAGONES		PE
PROYECTO DE EJECUCIÓN - GRÁFICA		
Carlos Barrot	arquitecto (Col. 10671 COAM)	12
MUSEO ARQUEOLÓGICO Y PALEONTOLÓGICO REGIONAL ALCALÁ DE HENARES		
Noviembre 2023		



REFERENCIAS

	Proyector Spot tipo Teknoled 0037B. 10W. 3.000K. Zoom. Regulable Triac. CRI9797. Honeycomb. Negro. Cantidad: 50
	Proyector de recorte tipo Teknoled TK-STLXXWA92Z30W. 25W. 3.000K. Trac. Zoom. Regulable Triac. CRI9795. Negro. Cantidad: 9
	Proyector tipo Teknoled A9ZZ. 30W. 3.000K. Zoom 6-50o. Regulable Triac. CRI97. Honeycomb. Negro. Cantidad: 30
	Rail electrificado tipo ERCO 78362000. Largo 2000mm. Perfil de aluminio, pintura en polvo. Superficie de montaje con orificios pretaladrados a una distancia de 0,4m. 4 conductores de cobre aislados y conductor a tierra encastrado. Negro. Cantidad: 5
	Rail electrificado tipo ERCO 78361000. Negro. L 1000mm Perfil de aluminio, pintura en polvo. Superficie de montaje con orificios pretaladrados a una distancia de 0,4m. Cantidad:4

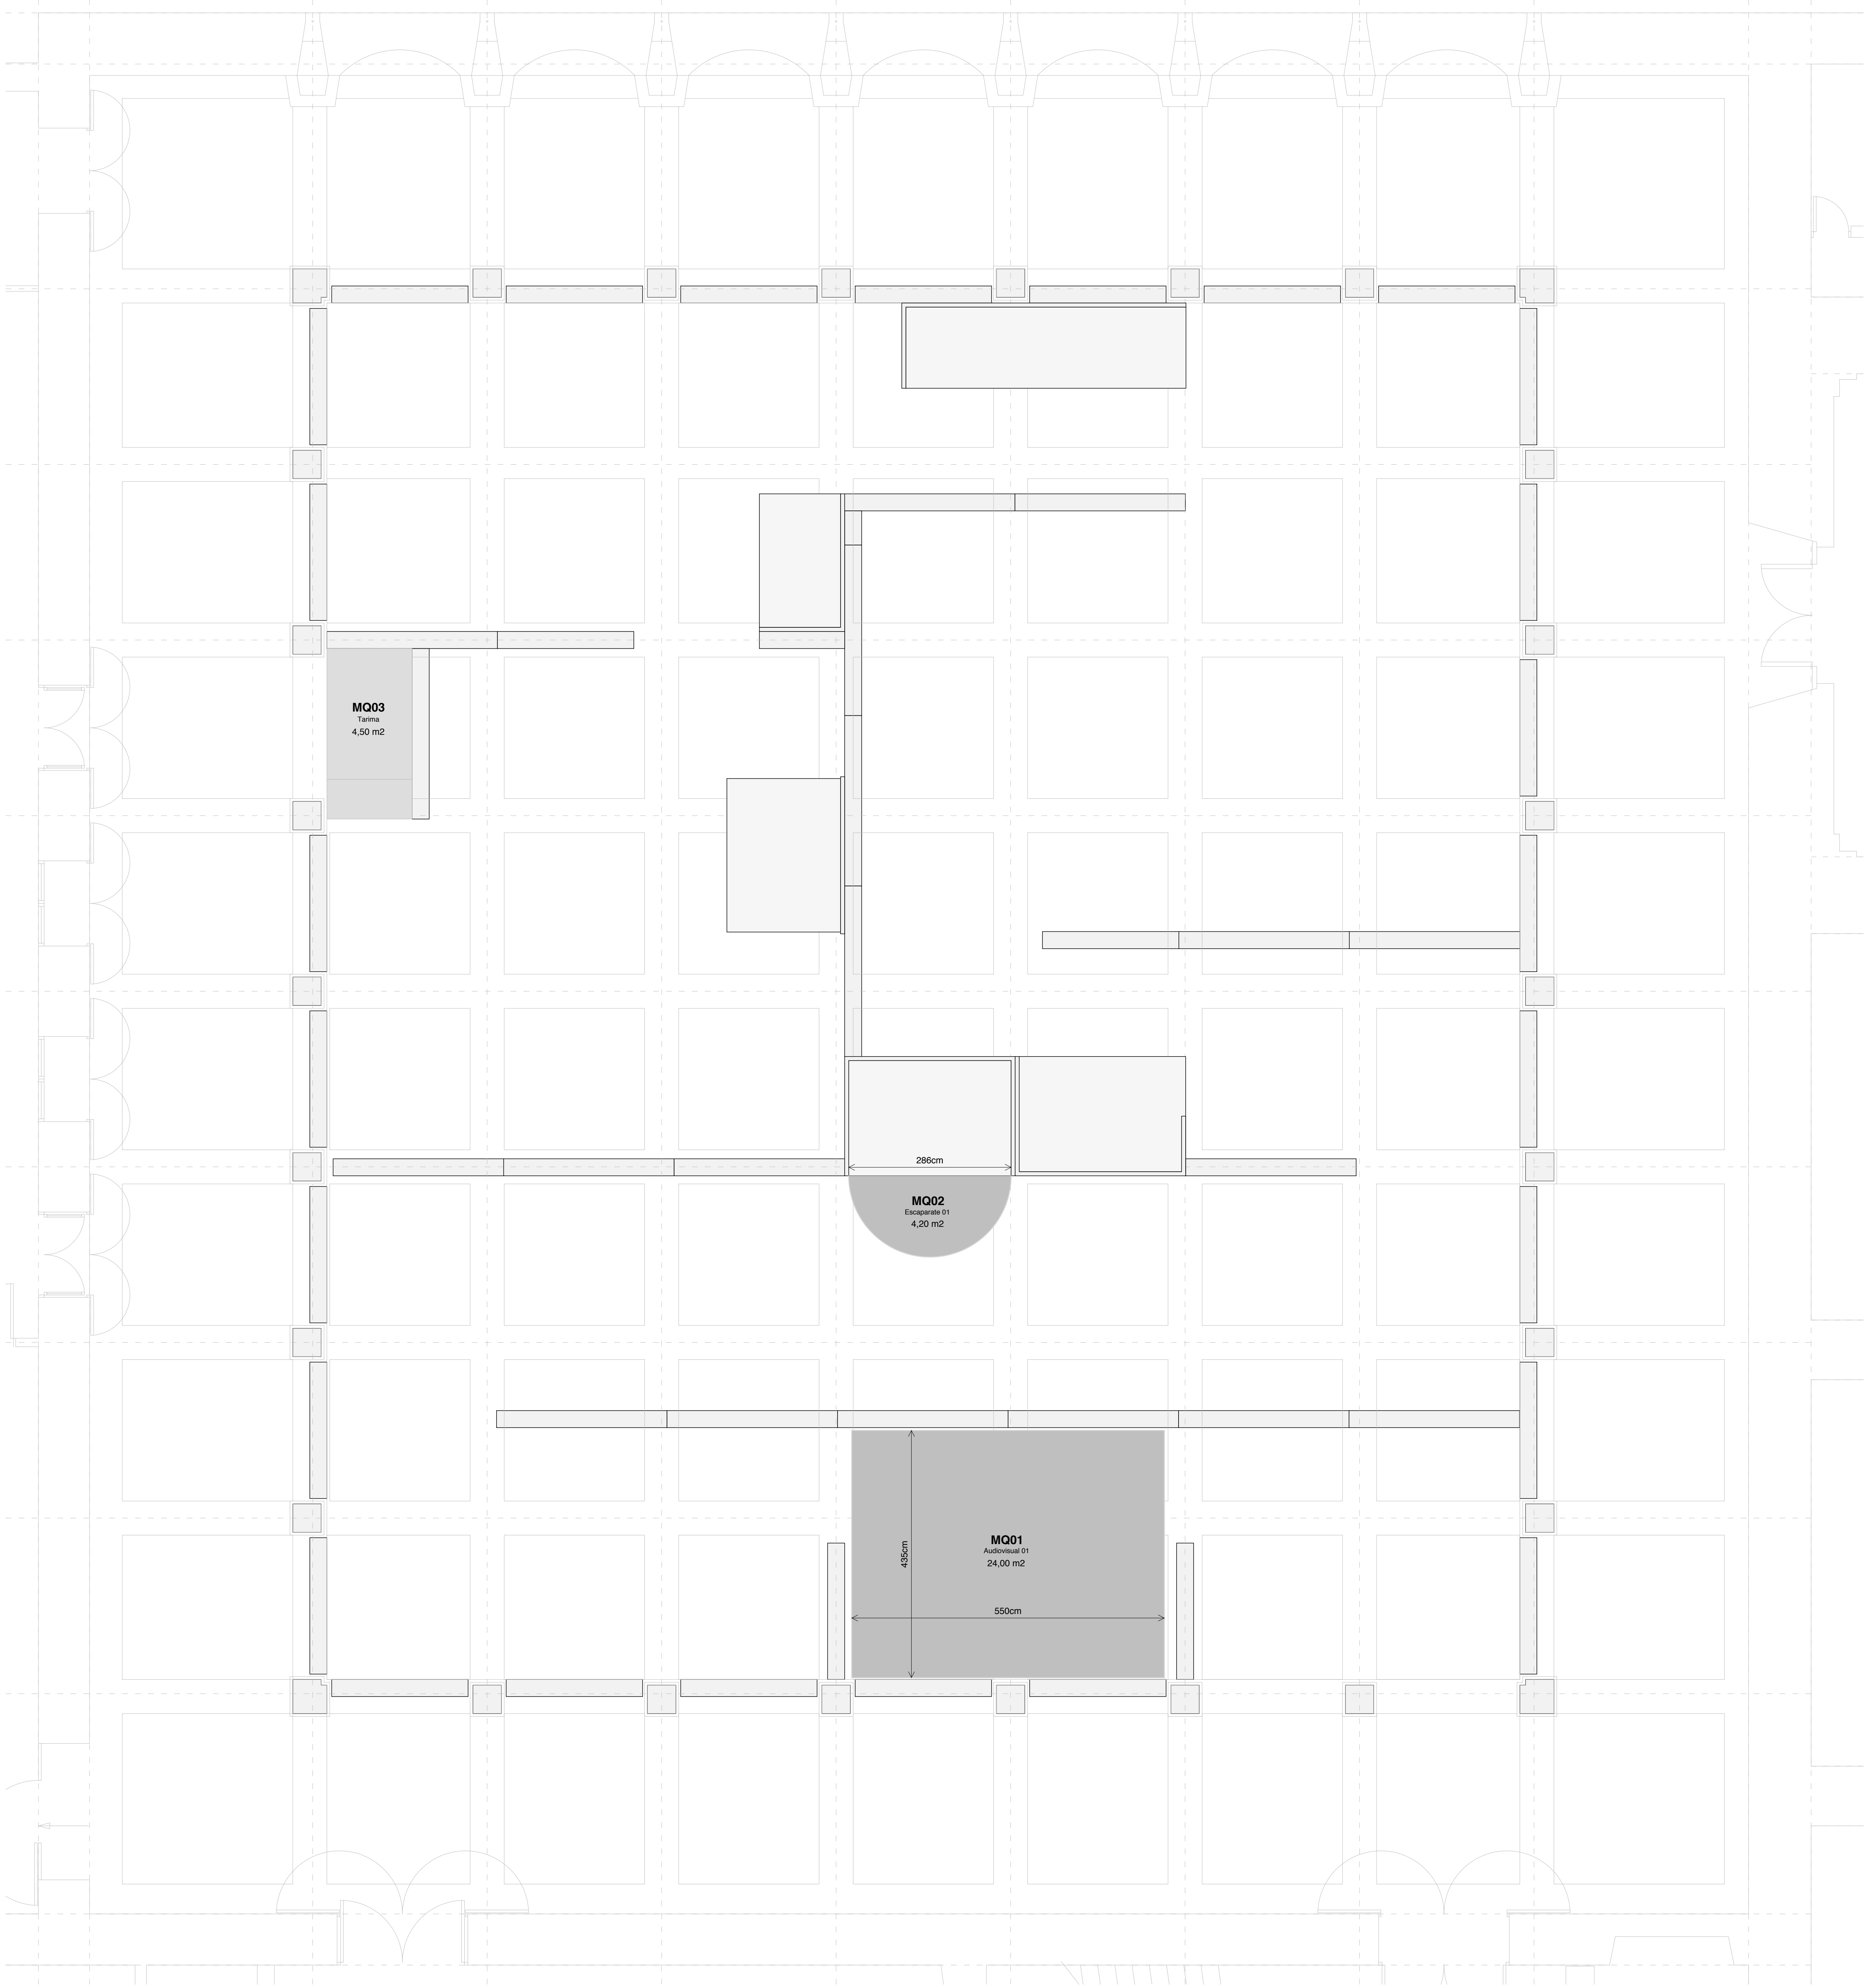

PLANTA