
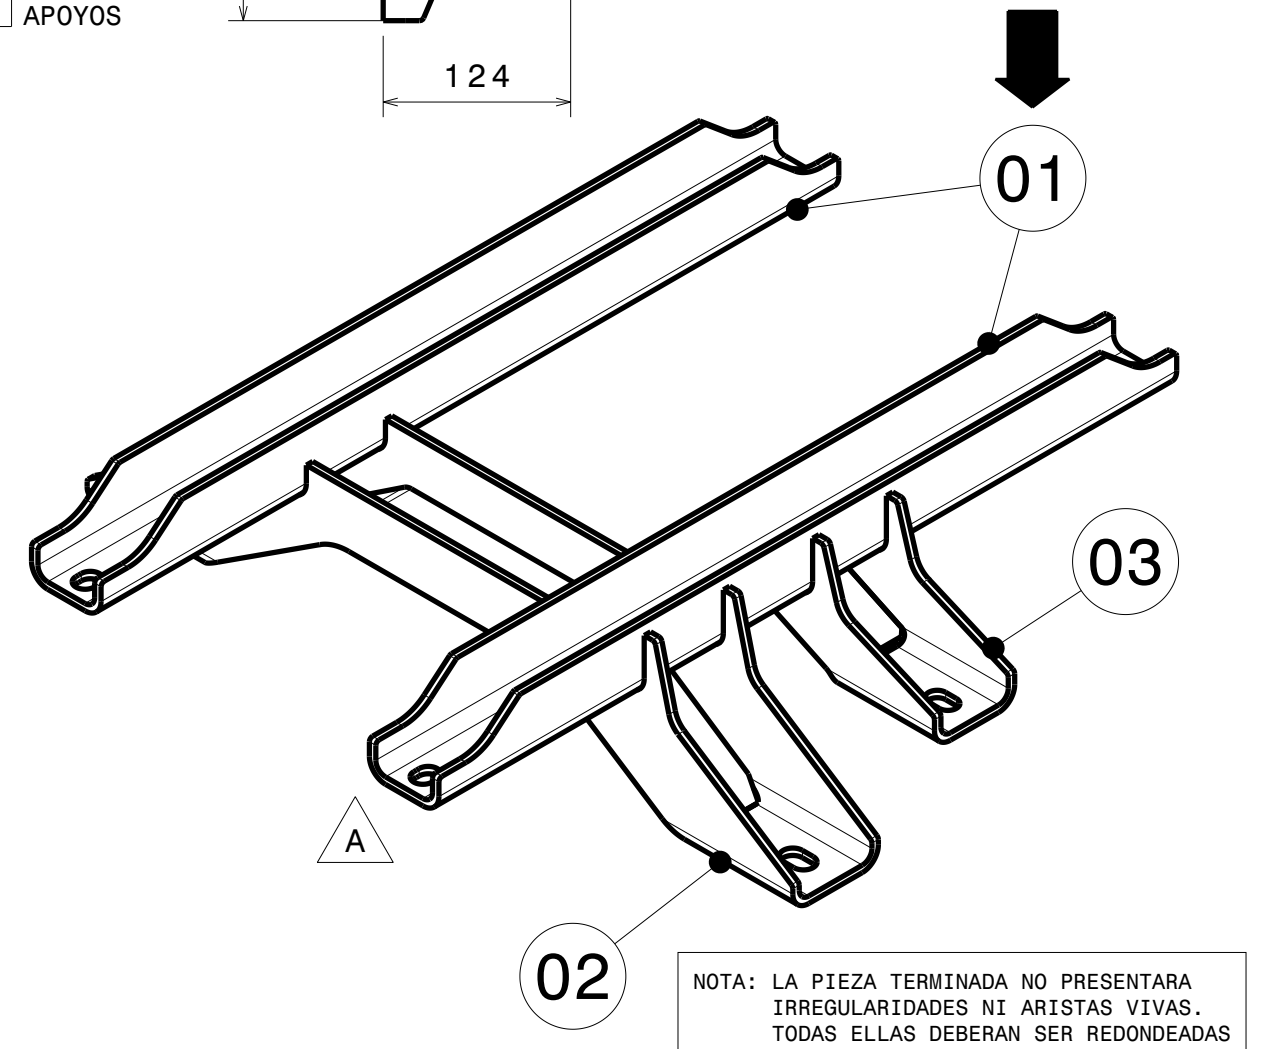
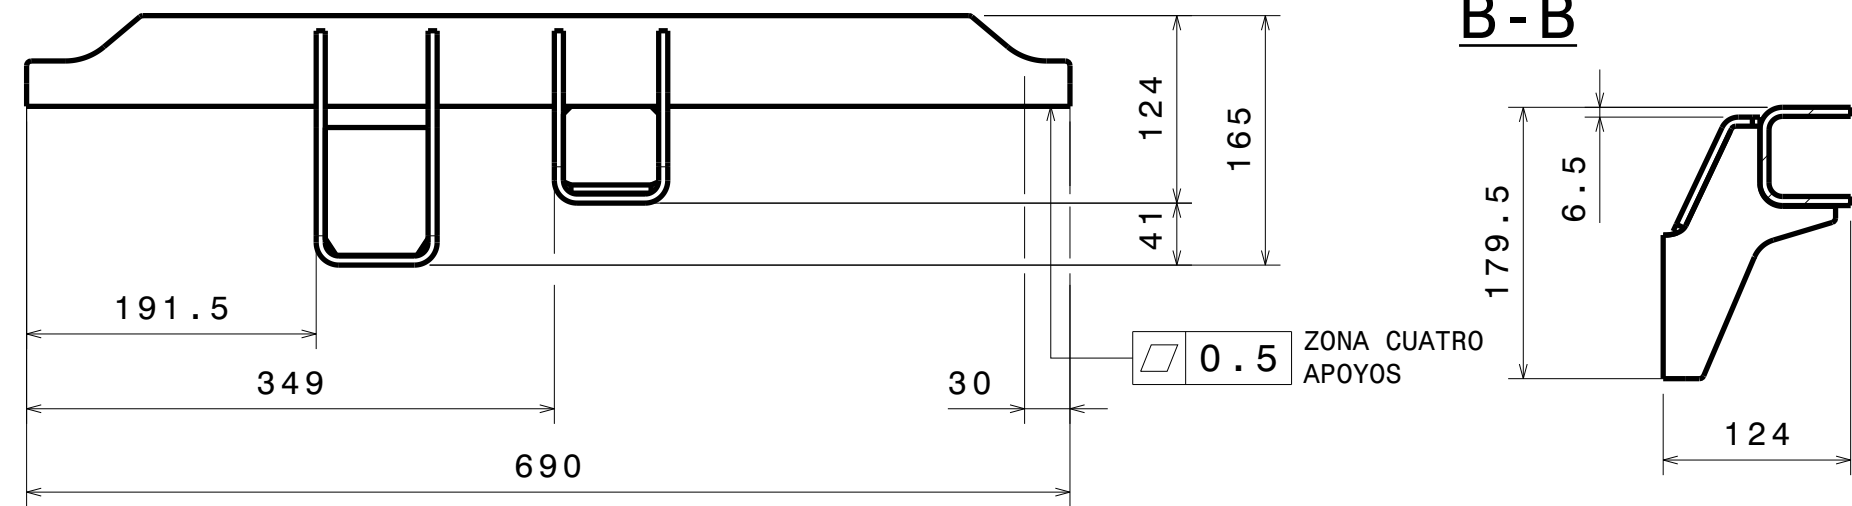


Este documento es propiedad de CAF, S.A.  
La reproducción, transmisión o uso por terceras  
personas de este documento, o de su contenido, no  
está permitido sin expresa autorización escrita.

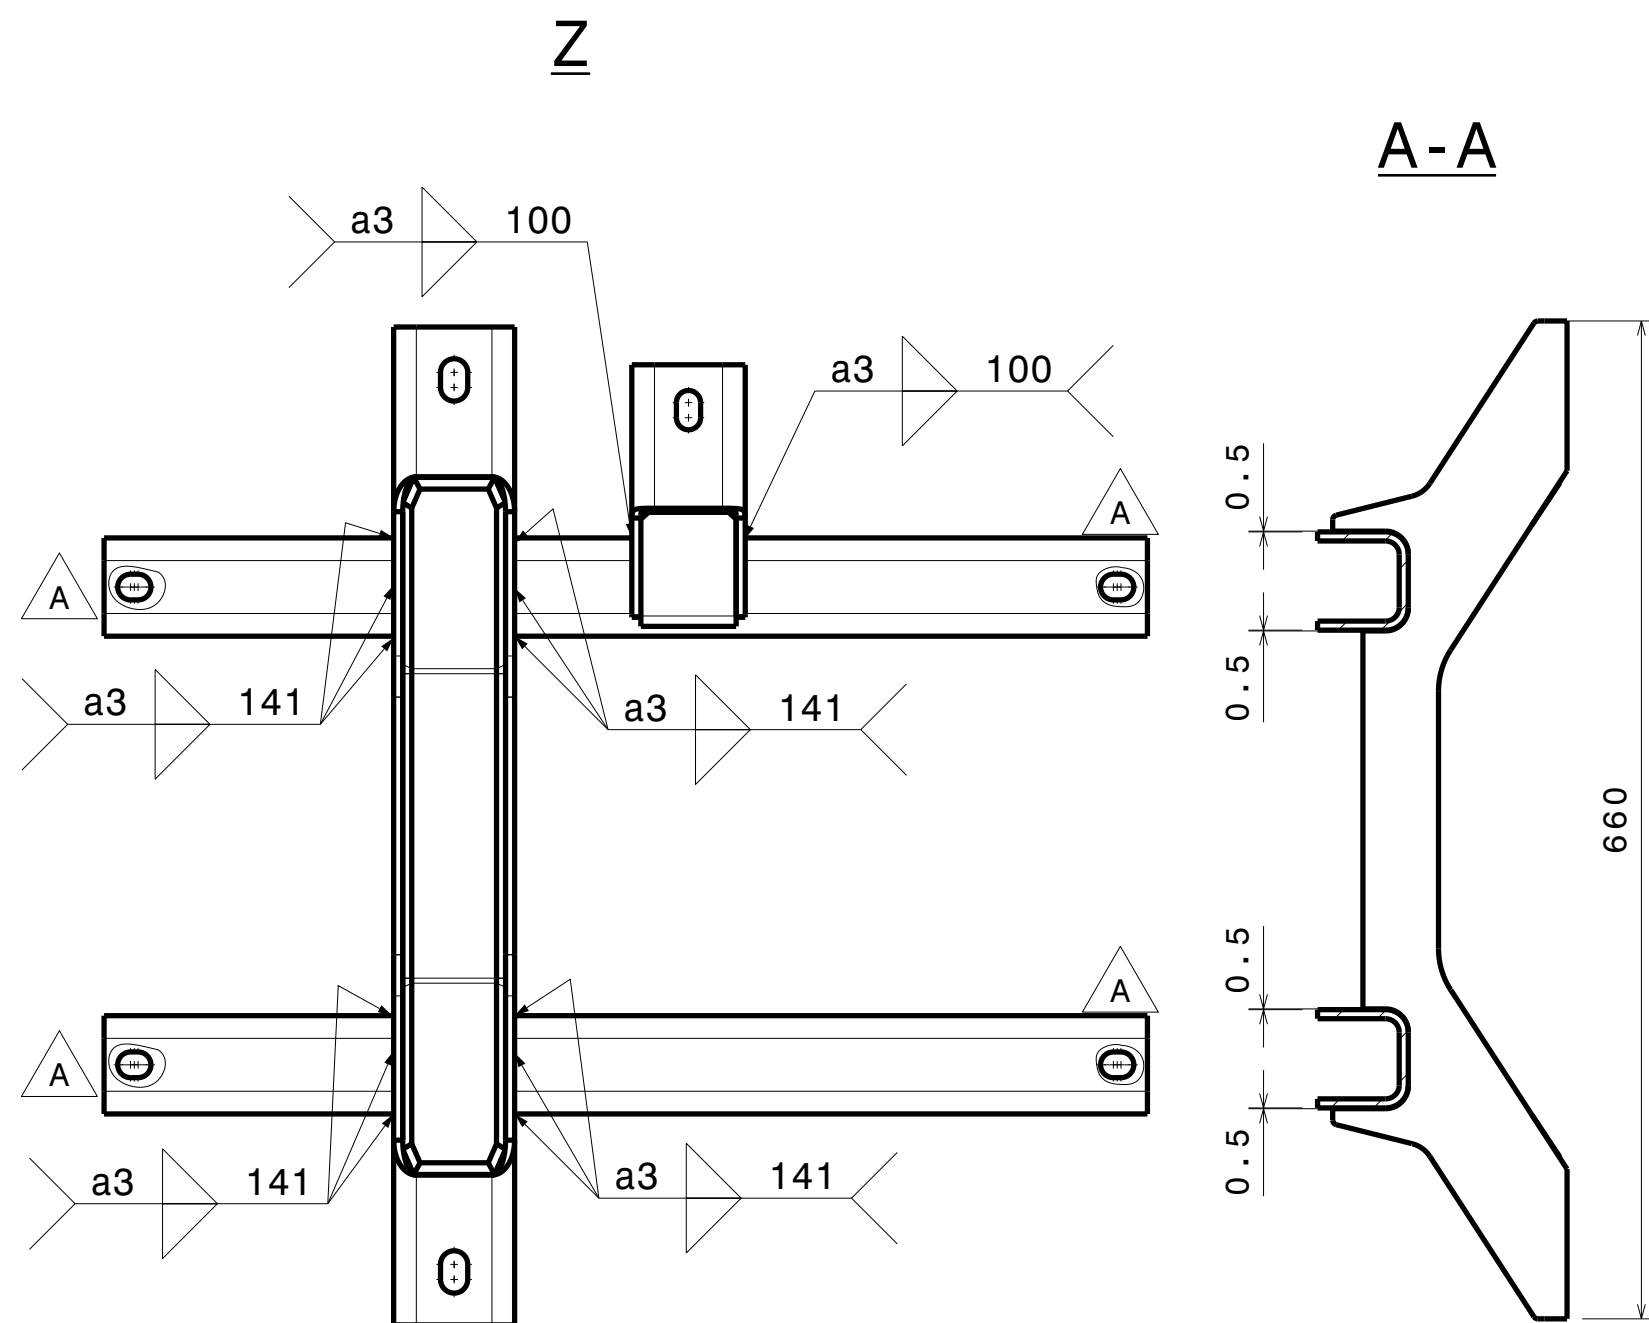

\* ACABADO SEGUN APARTADO 4.2 Y 4.4  
DE ESPECIFICACION DE ACABADO

ESPECIFICACION ACABADO  
C.07.94.508.00

PROCESO DE ACABADO  
SEGUN APARTADO 4 DE ESPECIFICACION DE ACABADO


PINTADO  
COLOR: RAL 7043 GRIS  
BRILLO: 40-60%/60°



ESPECIFICACION SOLDADURA  
C.07.94.507.00

CALIDAD DE LA SOLDADURA  
CLASE DE EJECUCION DE SOLDEO : CP C2 (S/UNE EN 15085)  
NIVEL DE CERTIFICACION : CL 2 (S/UNE EN 15085-2)

EXCEPTO DONDE SE INDIQUE LO CONTRARIO.

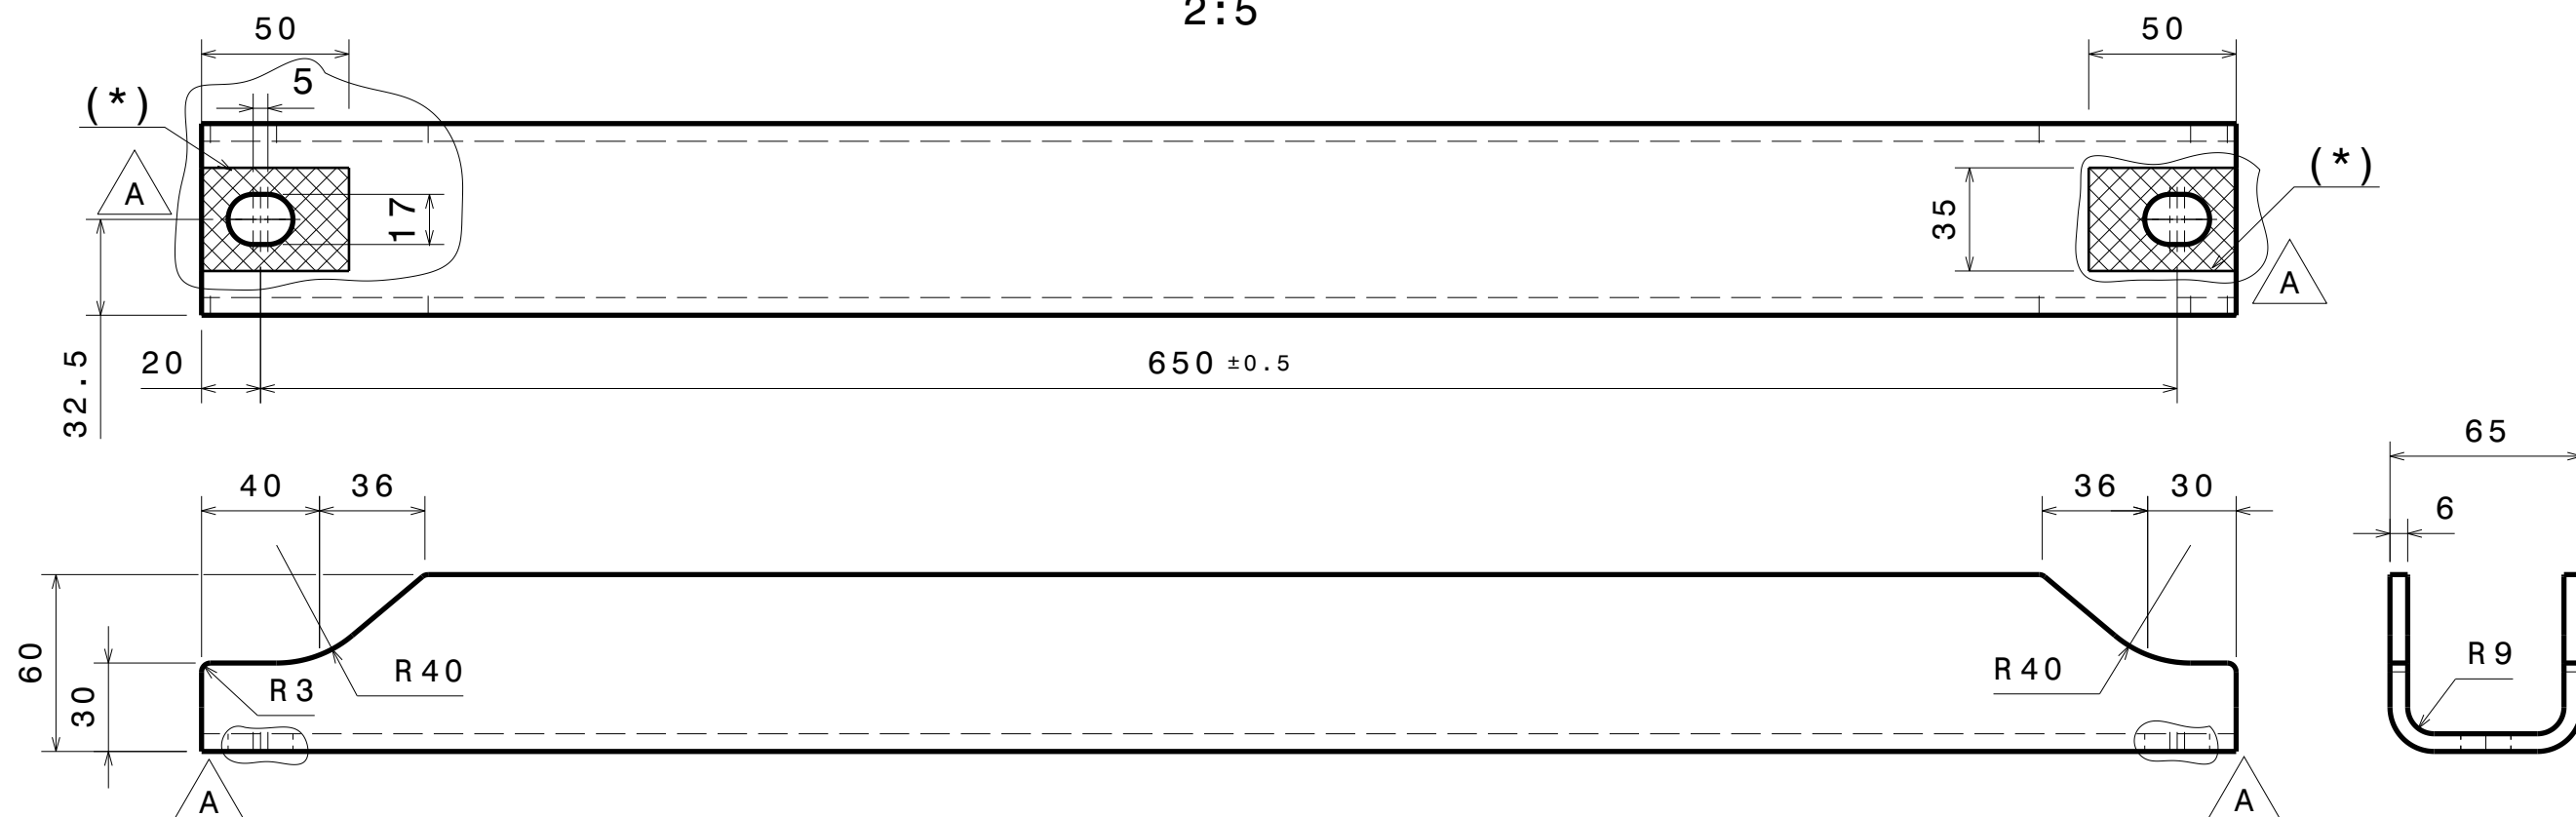MARCA 01  
2:5



03	CJTO. SOPORTE	1	C.07.76.565.00	48236	-	1.251	-	
02	CJTO. SOPORTE	1	C.07.76.564.00	48235	-	5.883	-	
01	TRAVIESA	2	-	-	S355J2W EN 10025-5	5.057	690X162 THK=6	
00	CJTO. ESTRUCTURA	1	C.07.76.559.00	48230	-	17.24	-	
MARCA	DESCRIPCION	CANT.	N° SUMINISTRADOR O NORMA FABRICANTE	N° METRO	MATERIAL	PESO (Kg)	DIMENSION (mm)	
N° DIBUJO O CALIDAD MATERIAL						NOTAS Y OBSERVAC.		
MODIFICACIONES			 Unidad de INGENIERIA S.I.M.M.			MATRICULA		
ED.	FECHA	DESCRIPCION						
A	04/01/2019	Colisos	 Unidad de INGENIERIA S.I.M.M.					A
			FECHA	NOMBRE	PLANO CONJUNTO N° 48225			A
			Comprob.		PLANO N° 48230			
			Verificado					
			Homolog.					
			SUSTITUYE A:					EDICION
			CONSTRUCTOR:  CONSTRUCCIONES Y AUXILIAR DE FERROCARRILES, S.A.					A2
			TOL. GEN.	ESCALA	DESIGNACION PLANO:			HOJA N°
			ISO 2768-cK	1/5	CJTO. ESTRUCTURA			1
			DIN ISO 13920-BF					N° HOJAS
								1
			FECHA	NOMBRE	PLANO N°:			A
APLICACIONES METRO MADRID S-2000		Dibujado	19/07/2017	95219	C.07.76.559.00			
		Verificado	19/07/2017	95219				
		Aprobado	19/07/2017	55345	SUSTITUYE A:			EDICION