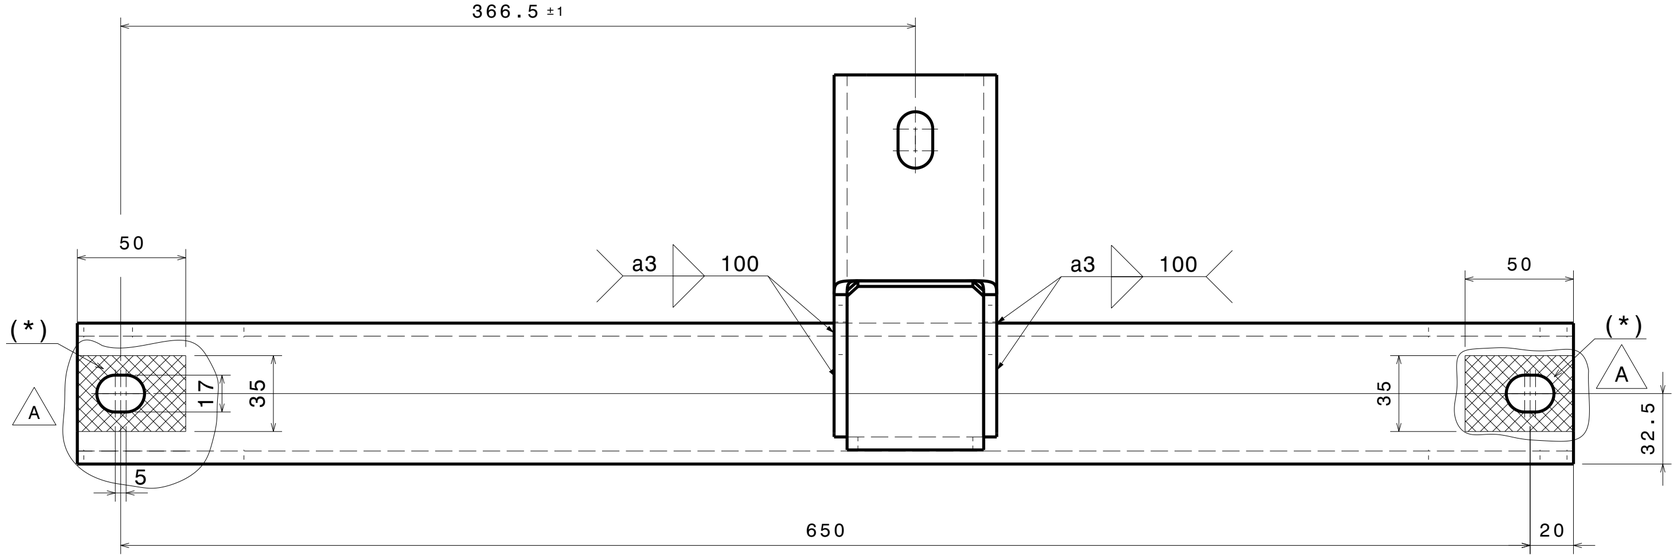

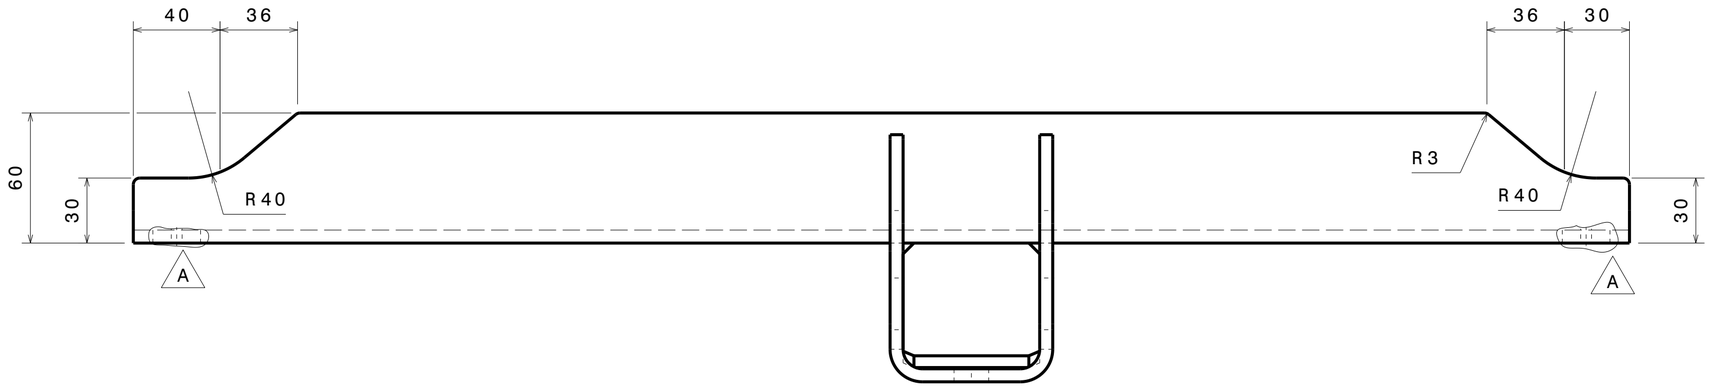

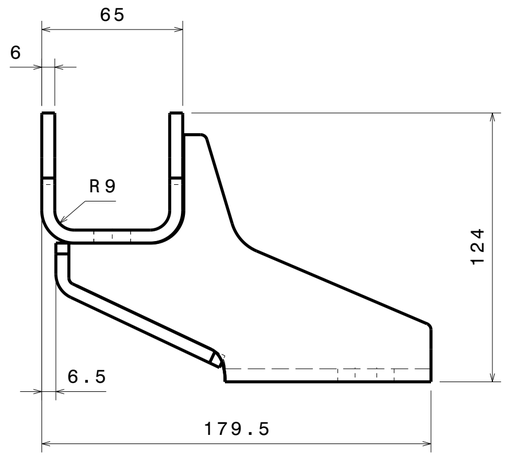

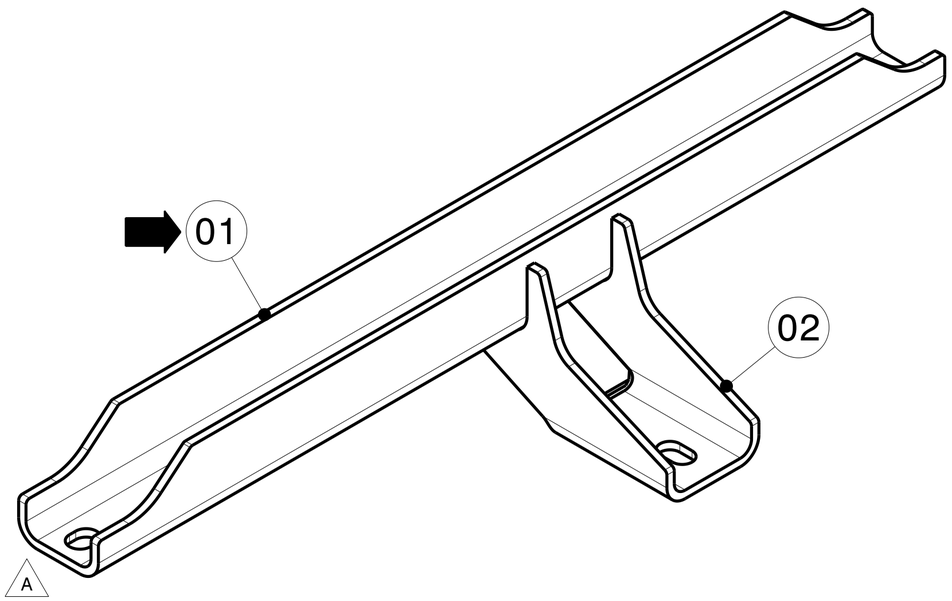

* ACABADO SEGUN APARTADO 4.2 Y 4.4 DE ESPECIFICACION DE ACABADO

NOTA: LA PIEZA TERMINADA NO PRESENTARA IRREGULARIDADES NI ARISTAS VIVAS. TODAS ELLAS DEBERAN SER REDONDEADAS

ESPECIFICACION ACABADO
C.07.94.508.00

PROCESO DE ACABADO
SEGUN APARTADO 4 DE ESPECIFICACION DE ACABADO

PINTADO
COLOR: RAL 7043 GRIS
BRILLO: 40-60%/60°

ESPECIFICACION SOLDADURA
C.07.94.507.00

CALIDAD DE LA SOLDADURA
CLASE DE EJECUCION DE SOLDEO : CP C2 (S/UNE EN 15085)
NIVEL DE CERTIFICACION : CL 2 (S/UNE EN 15085-2)

EXCEPTO DONDE SE INDIQUE LO CONTRARIO.

MARCA	DESCRIPCION	CANT.	N° SUMINISTRADOR O NORMA FABRICANTE	N° METRO	MATERIAL	PESO (Kg)	DIMENSION (mm)
			N° DIBUJO O CALIDAD MATERIAL				NOTAS Y OBSERVAC.
02	CJTO. SOPORTE	1	C.07.76.565.00	48236	-	1.261	-
01	TRAVIESA	1	-	-	S355J2W EN 10025-5	5.057	690x162 THK=6
00	CJTO. ESTRUCTURA	1	C.07.76.563.00	48234	-	6.318	-

MODIFICACIONES

ED.	FECHA	DESCRIPCION
A	04/01/2019	Colisos

Unidad de INGENIERIA S.I.M.M.

MATRICULA

	FECHA	NOMBRE
Comprob.		
Verificado		
Homolog.		

PLANO CONJUNTO Nº 48226

PLANO Nº 48234

A

EDICION

SUSTITUYE A:

CONSTRUCTOR: CAF CONSTRUCCIONES Y AUXILIAR DE FERROCARRILES, S.A.

A2

TOL. GEN.	ESCALA
ISO 2768-cK DIN ISO 13920-BF	1/2

DESIGNACION PLANO:

CJTO. ESTRUCTURA

HOJA N° 1

N° HOJAS 1

APLICACIONES METRO MADRID S-2000		FECHA	NOMBRE
	Dibujado	19/07/2017	95219
	Verificado	19/07/2017	95219
	Aprobado	19/07/2017	55345

PLANO N°:

C.07.76.563.00

A

SUSTITUYE A:

EDICION

Este documento es propiedad de CAF, S.A.
La reproduccion, transmision o uso por terceras personas de este documento, o de su contenido, no esta permitido sin expresa autorizacion escrita.