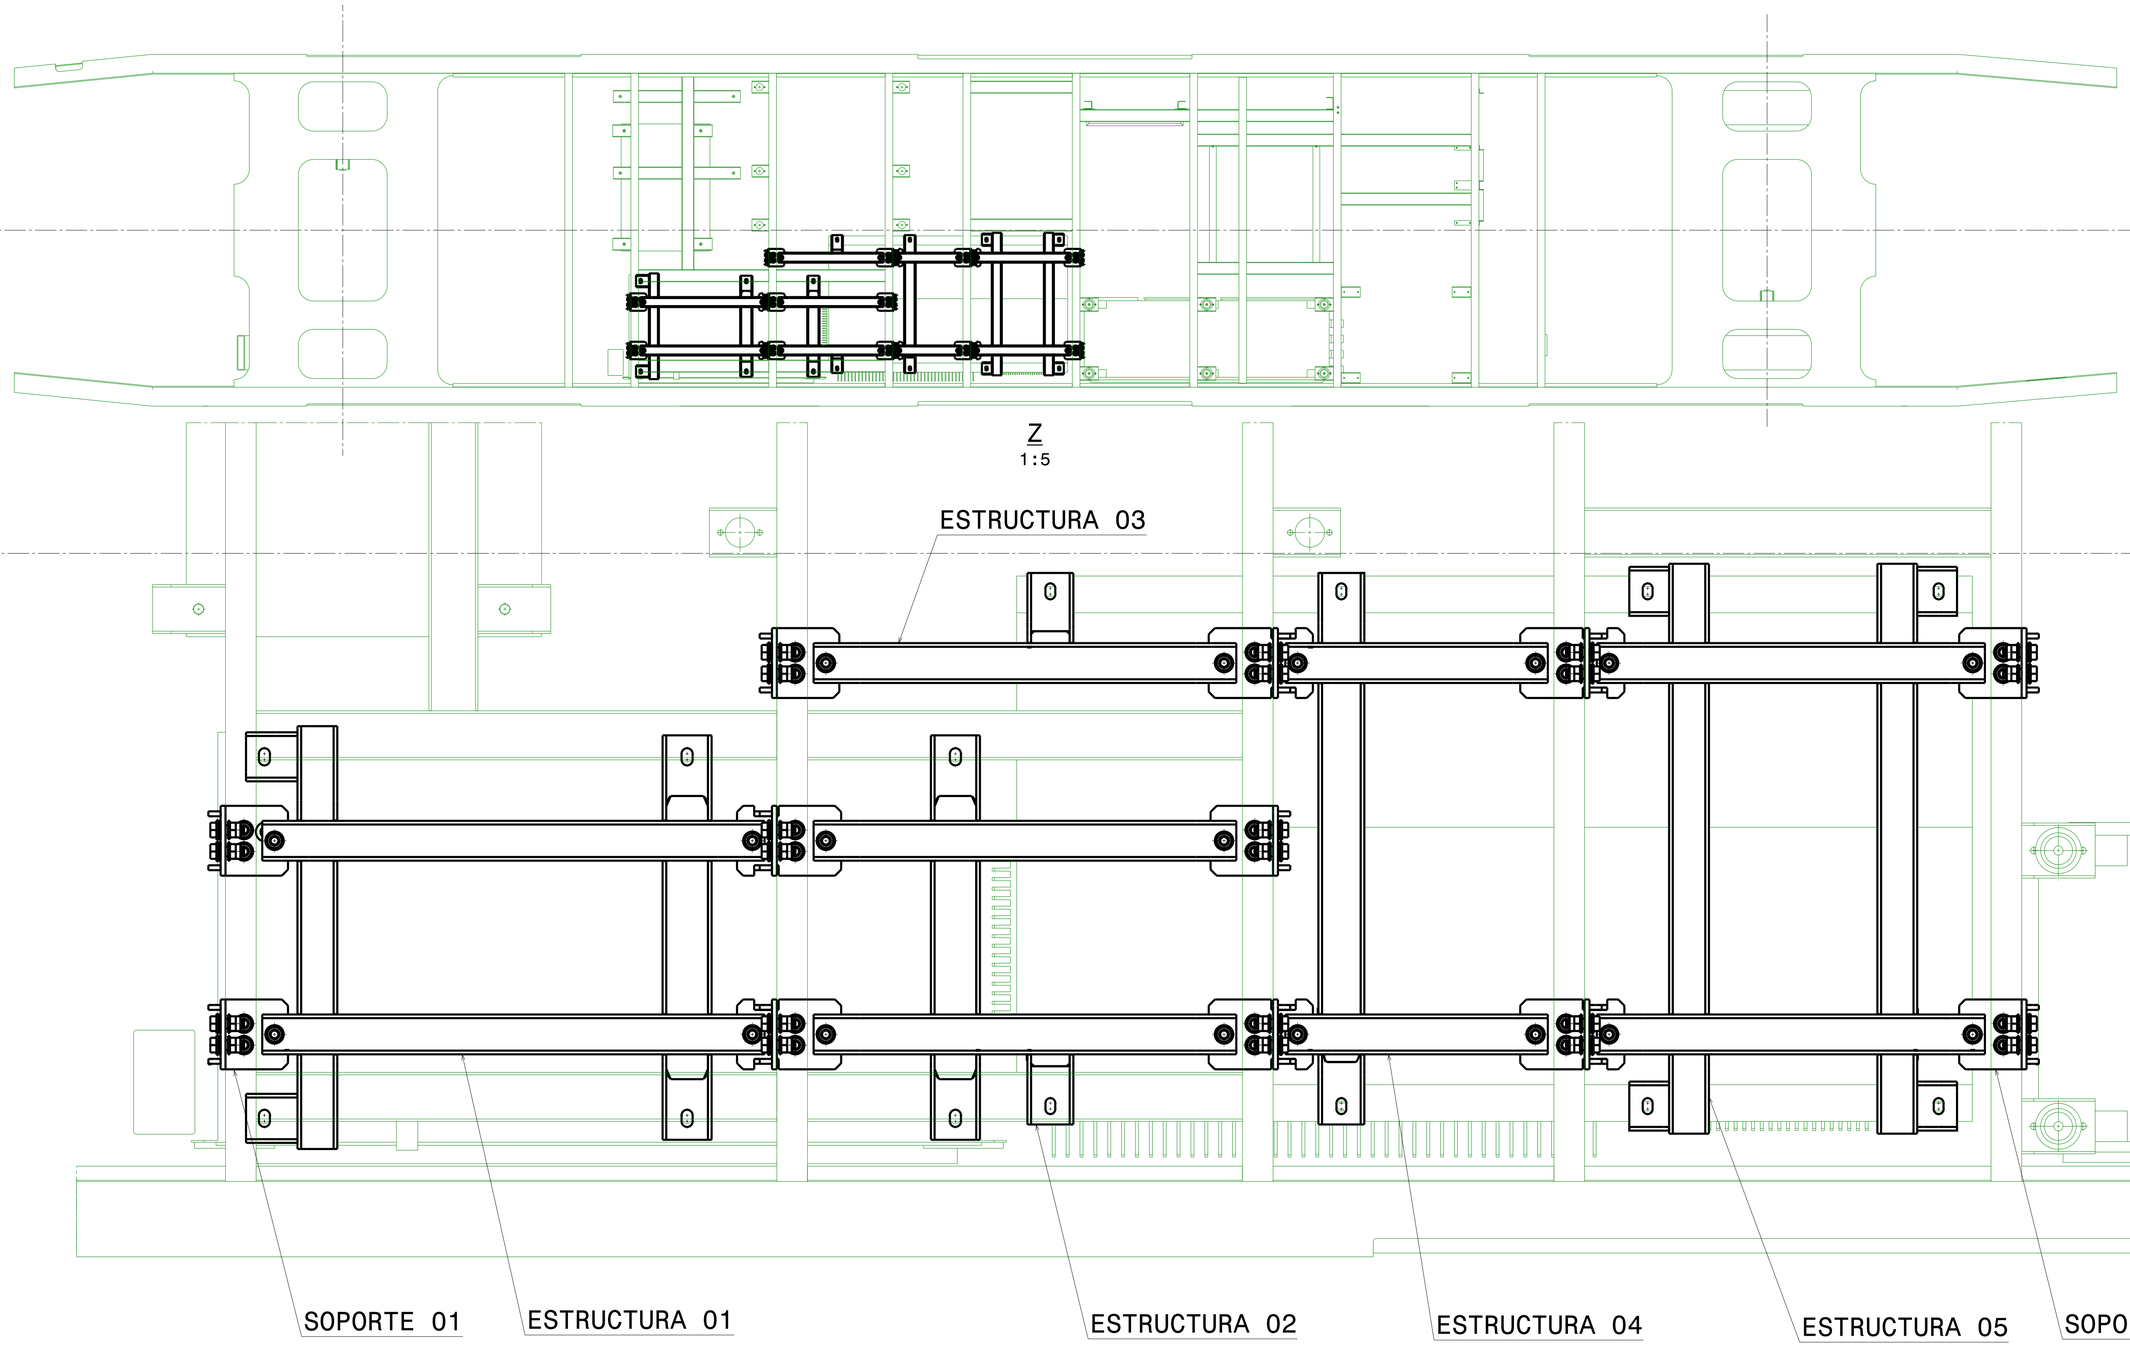

Este documento es propiedad de CAF, S.A.
La reproducción, transmisión o uso por terceras personas de este documento o de su contenido no están permitidas sin expresa autorización escrita.

MODIFICACIONES		
ED.	FECHA	DESCRIPCION

Unidad de INGENIERIA
S.I.M.M.

MATRICULA

	FECHA	NOMBRE	
Comprob.			PLANO CONJUNTO Nº -
Verificado			PLANO Nº 48240
Homolog.			

SUSTITUYE A: — EDICION

CONSTRUCTOR: CAF CONSTRUCCIONES Y AUXILIAR DE FERROCARRILES, S.A. — A1

TOL. GEN.	ESCALA
ISO 2768-cK	1:20
DIN ISO 13920-BF	

DESIGNACION PLANO:
MONTAJE GALGAS SOPORTES

HOJA Nº 2 — Nº HOJAS 3

	FECHA	NOMBRE
Dibujado	25/06/2018	95219
Verificado	25/06/2018	95219
Aprobado	25/06/2017	55345

APLICACIONES METRO MADRID S-2000

PLANO Nº: **C.07.93.100.00** — -

SUSTITUYE A: — EDICION