


CARPINTERÍA ALUMINIO  
E 1/25

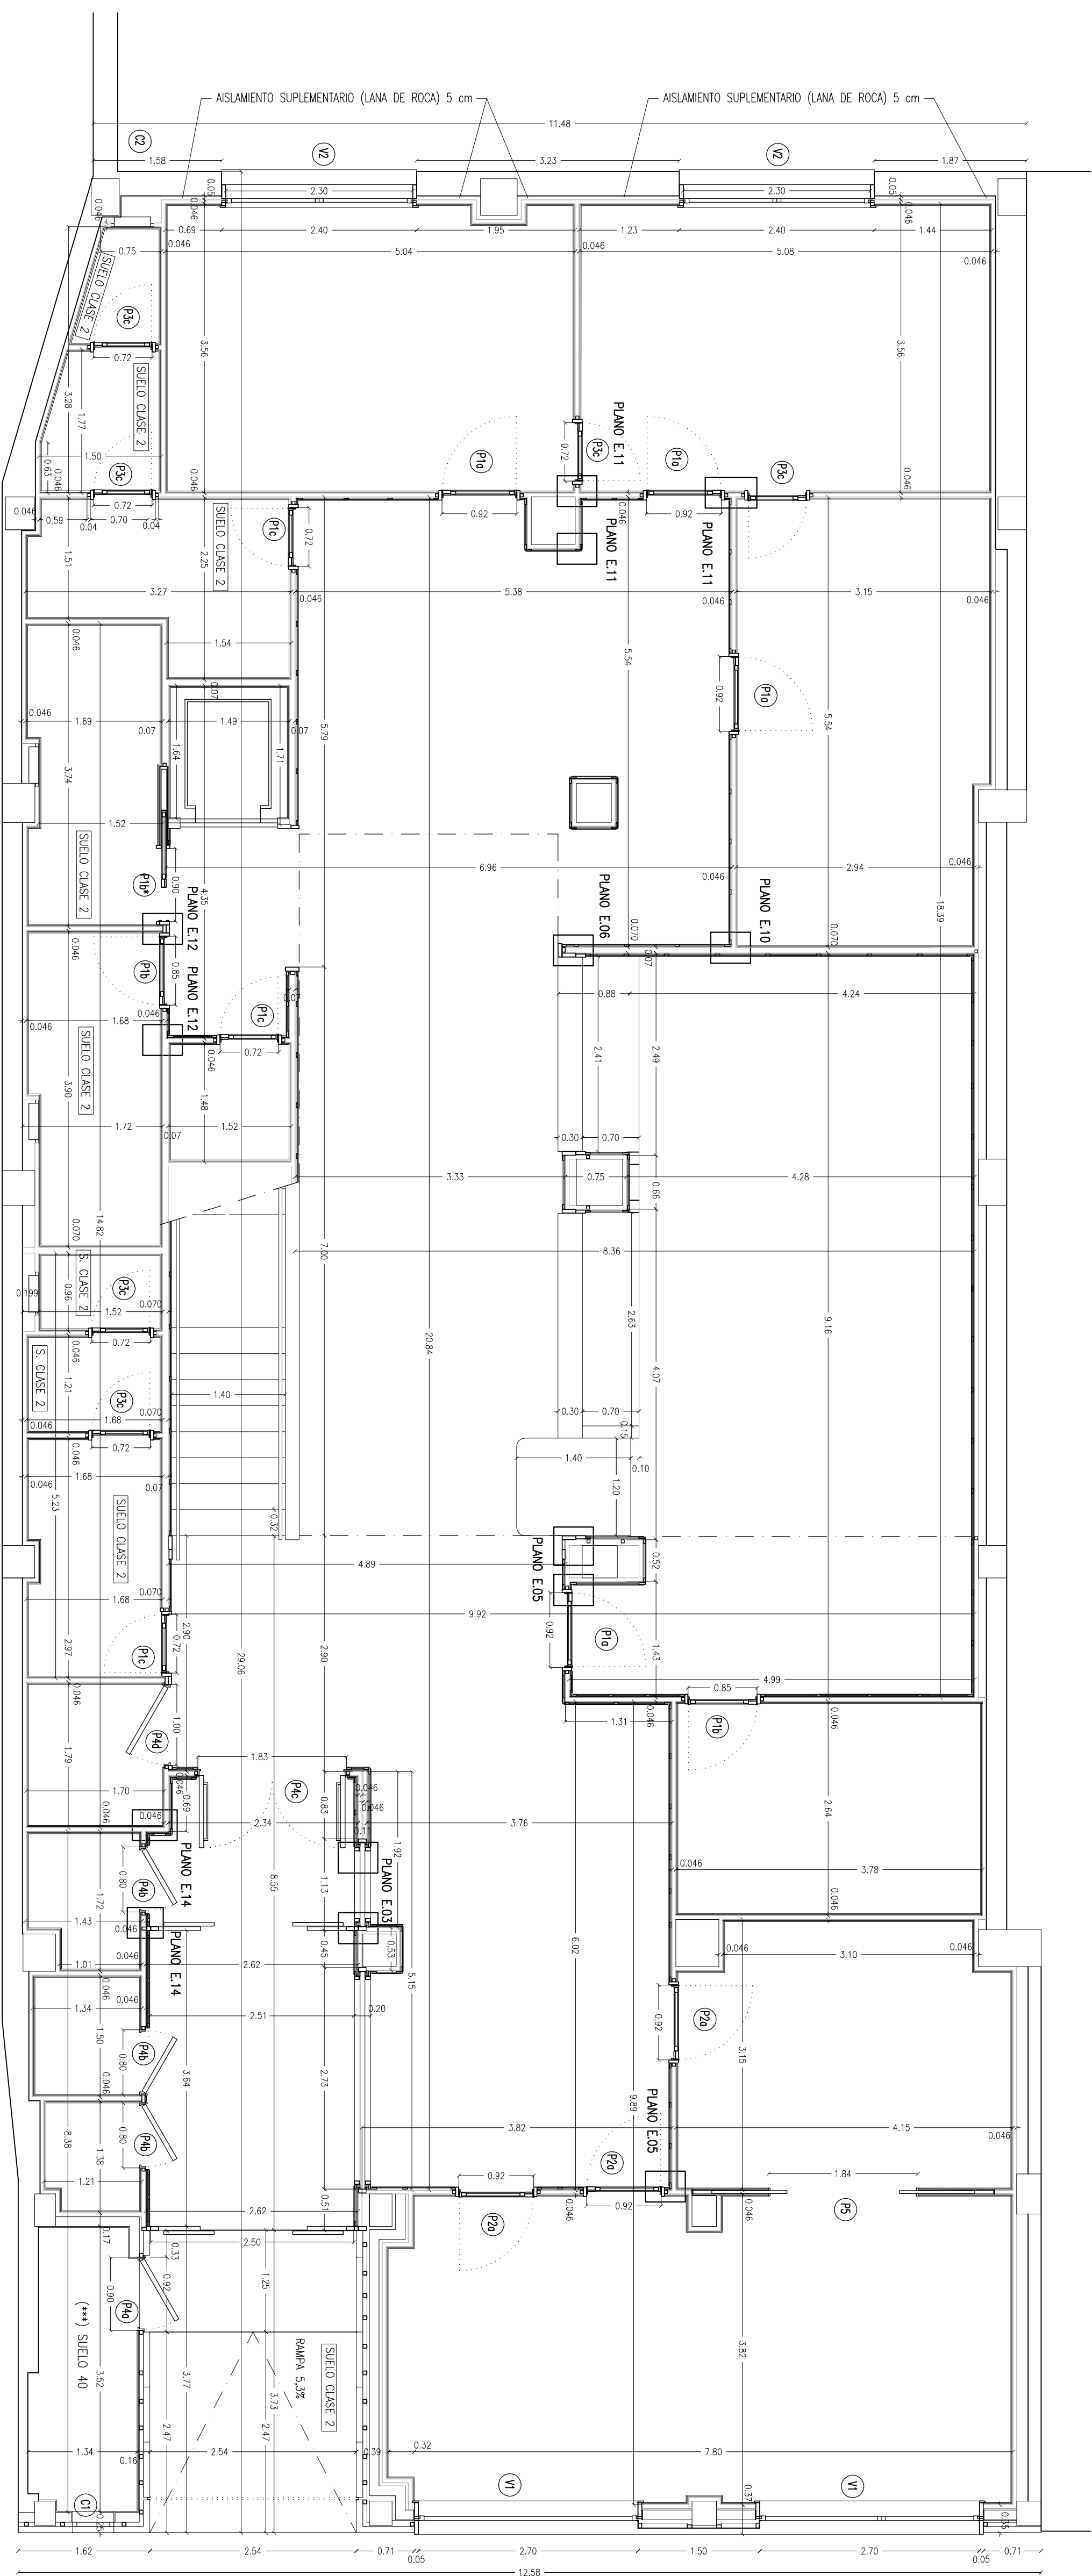

CERRAJERÍA  
E 1/25

