

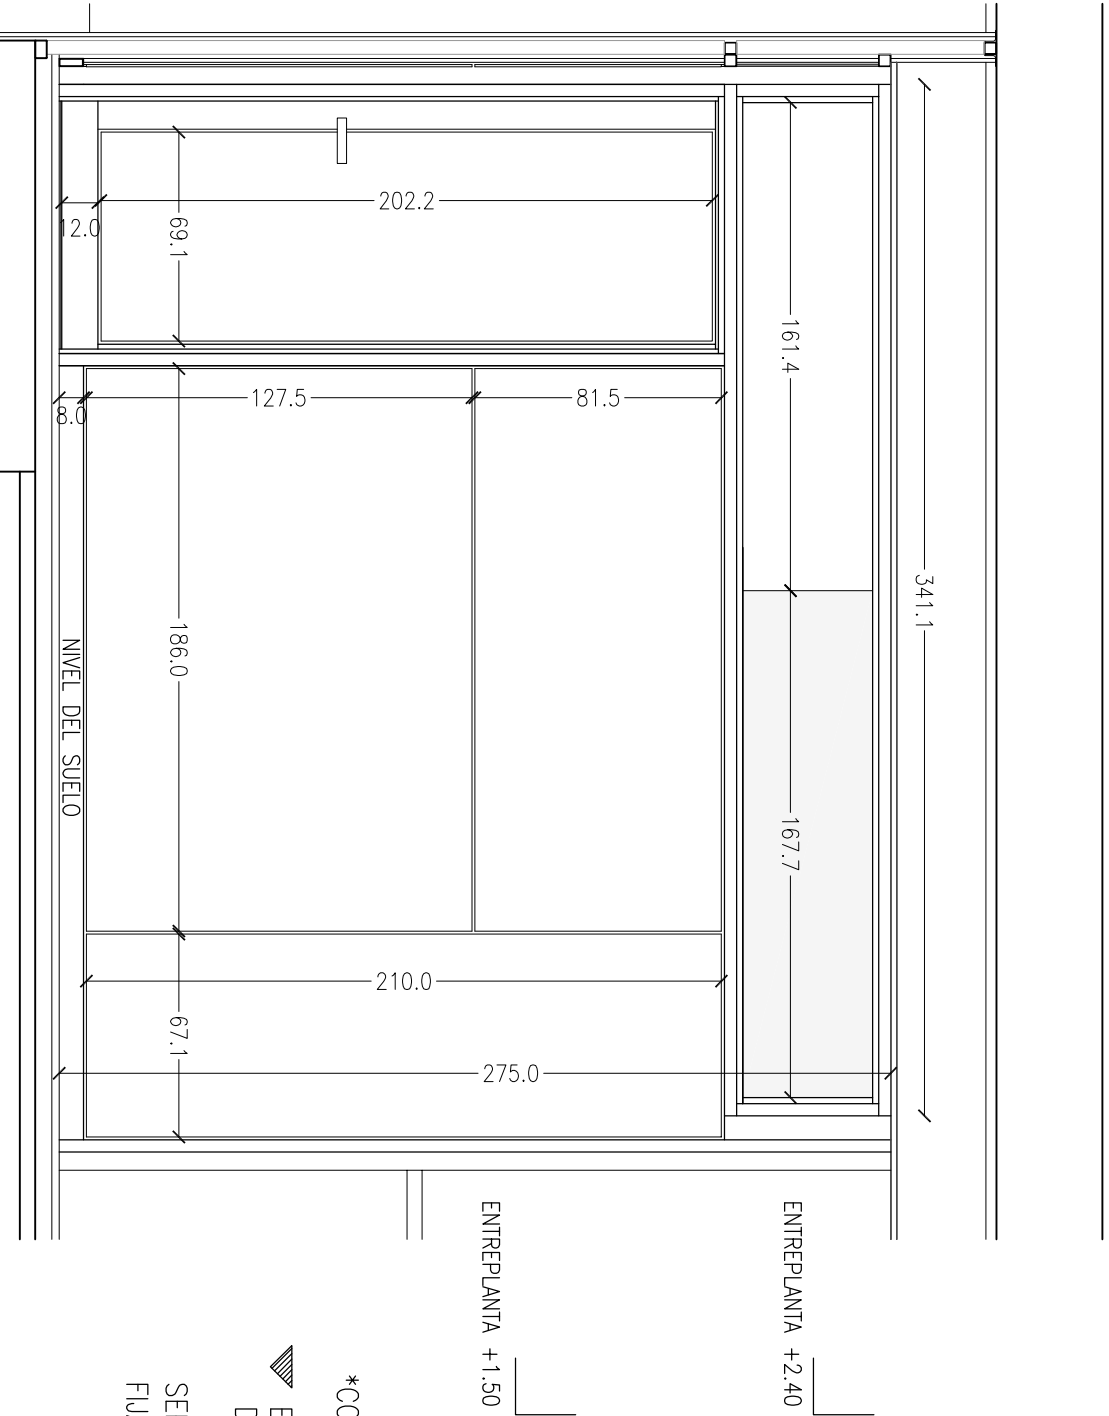



ALZADO INTERIOR

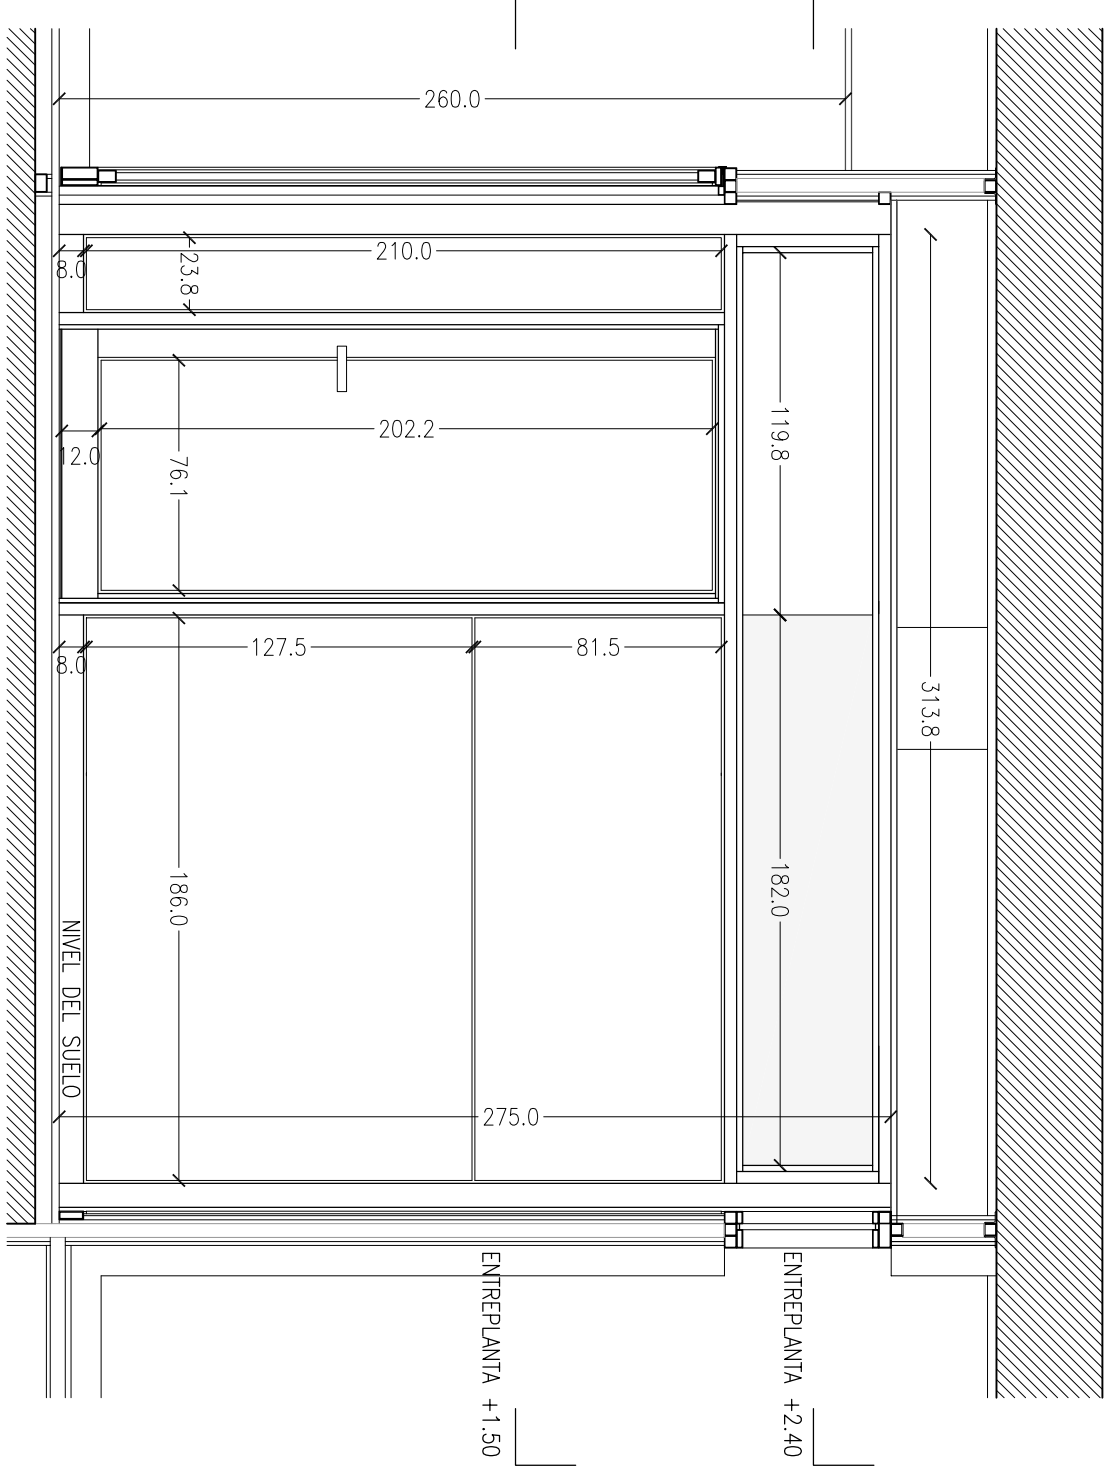


\*COTAS EN CM  
▶ ESTRUCTURA DE PLADUR ENRASADA CON CARA DEL TUBO DE ACERO 40.40.3  
SEPARACIÓN MÁXIMA ENTRE TUBOS DE ALUMINIO PARA FIJACIÓN PANEL DE RESINAS AGLOMERADAS 65cm

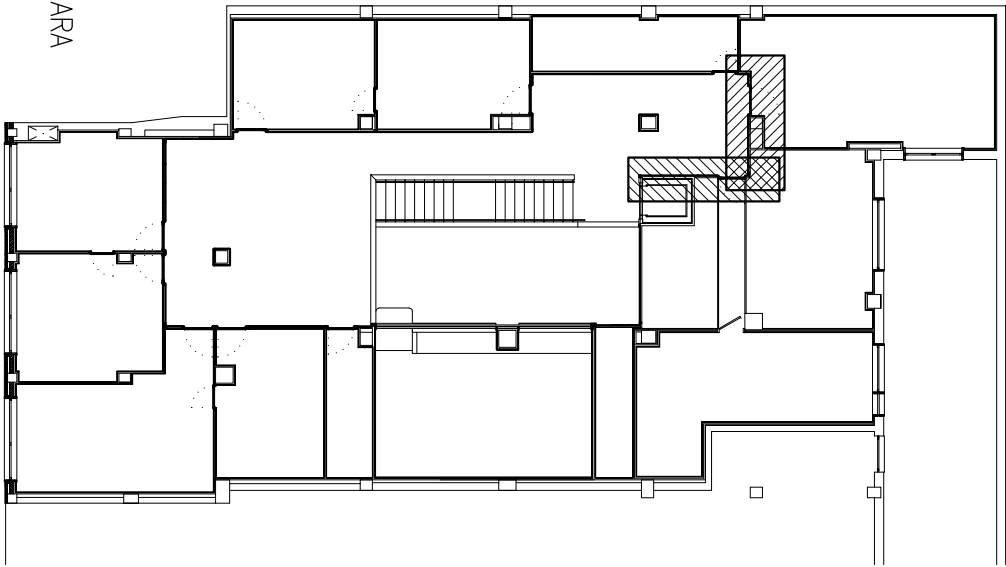

ENTREPLANTA +1,50

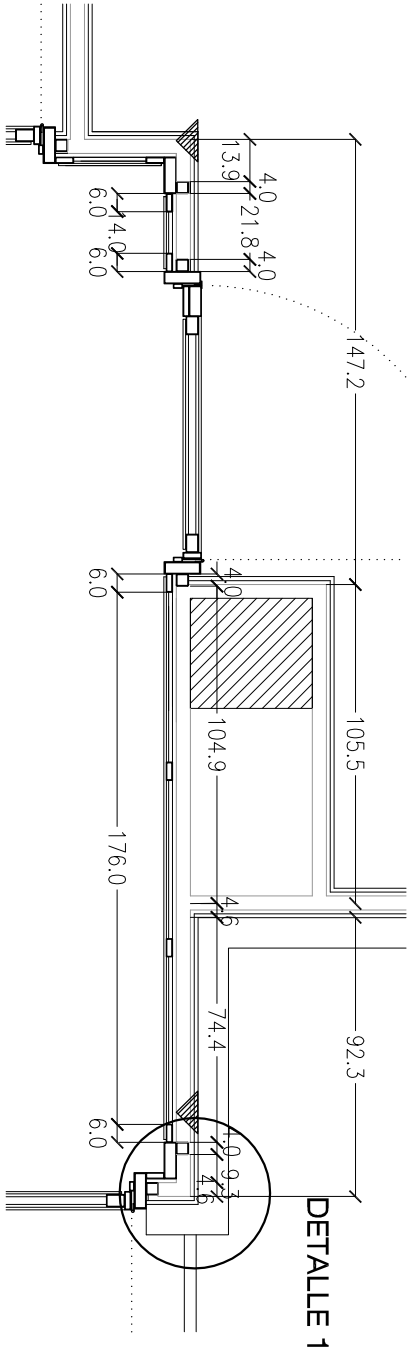


DETALLE 1

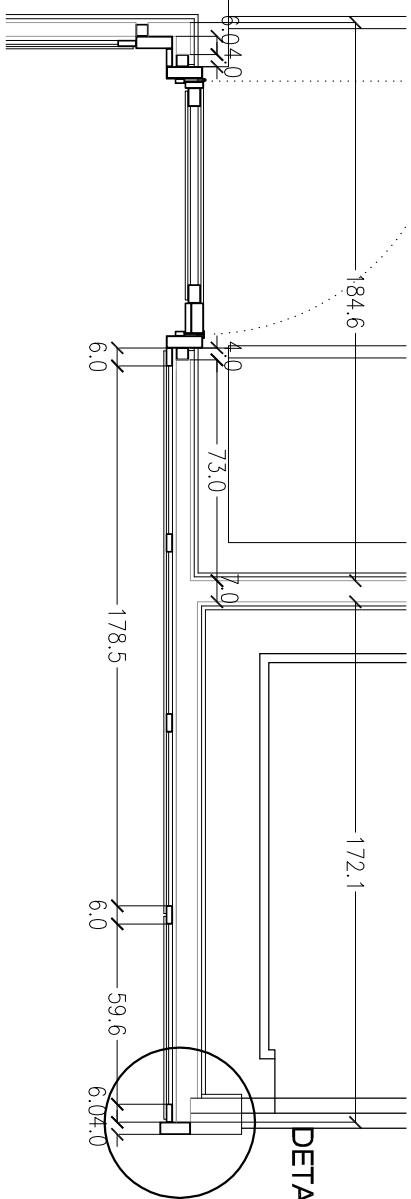


DETALLE 3


DETALLE 3 E: 1/5

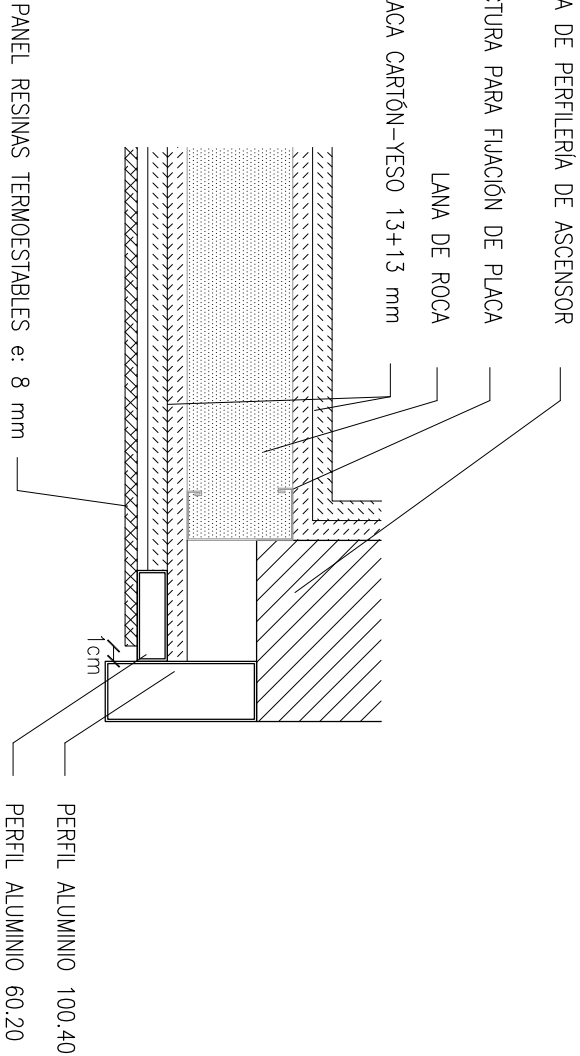

ENTREPLANTA +2,40

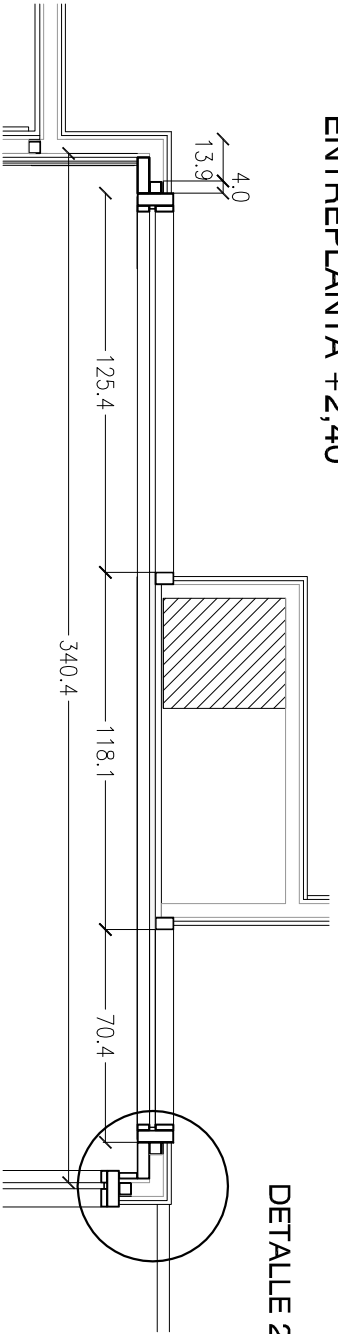


DETALLE 2

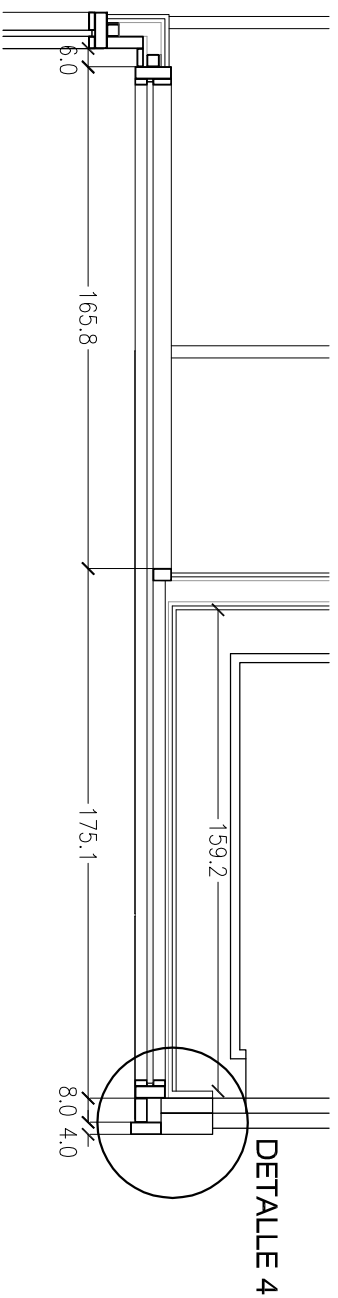


DETALLE 4


DETALLE 4 E: 1/5

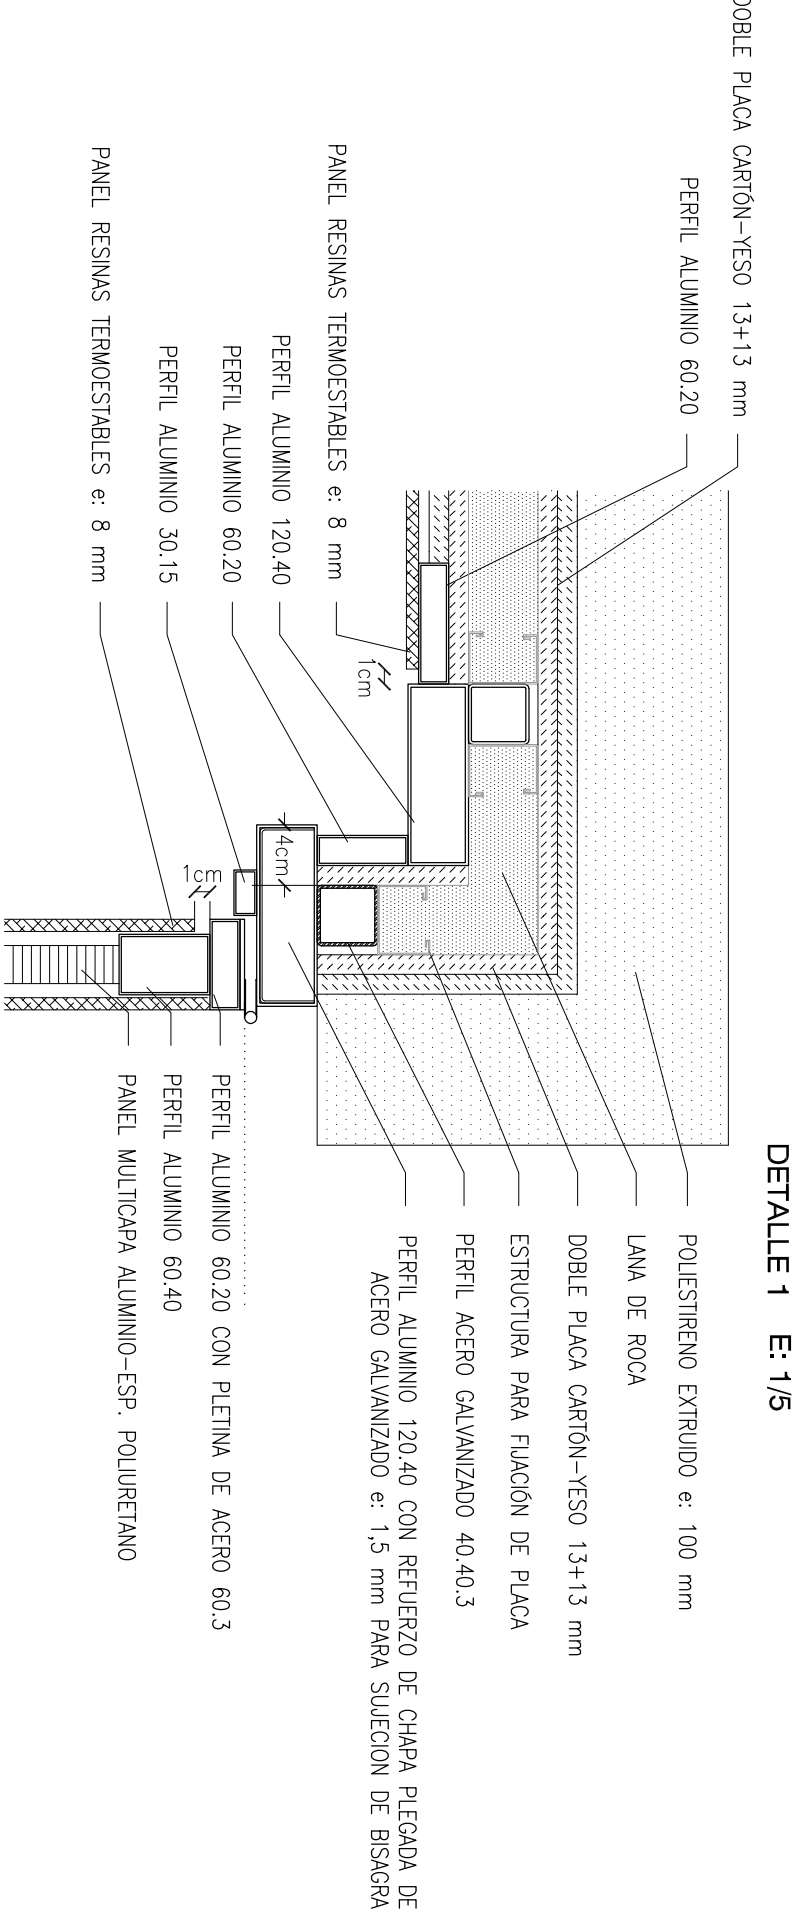

DETALLE 1 E: 1/5

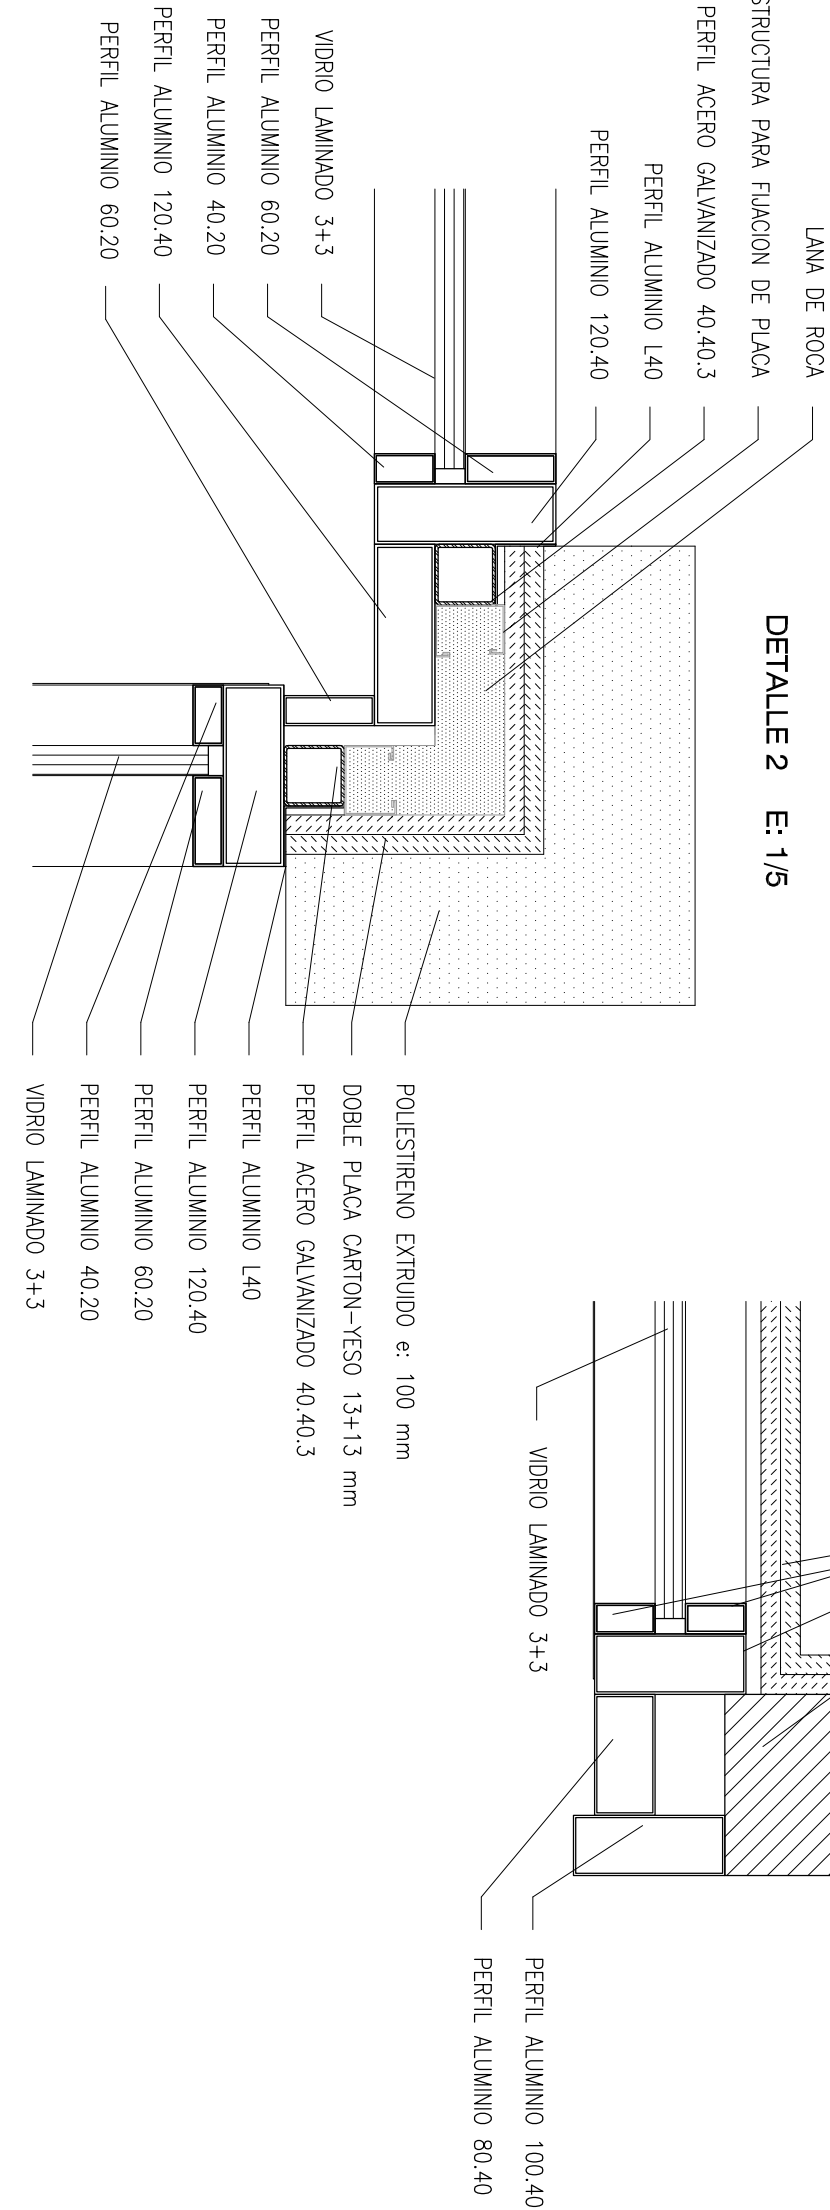

DETALLE 2 E: 1/5

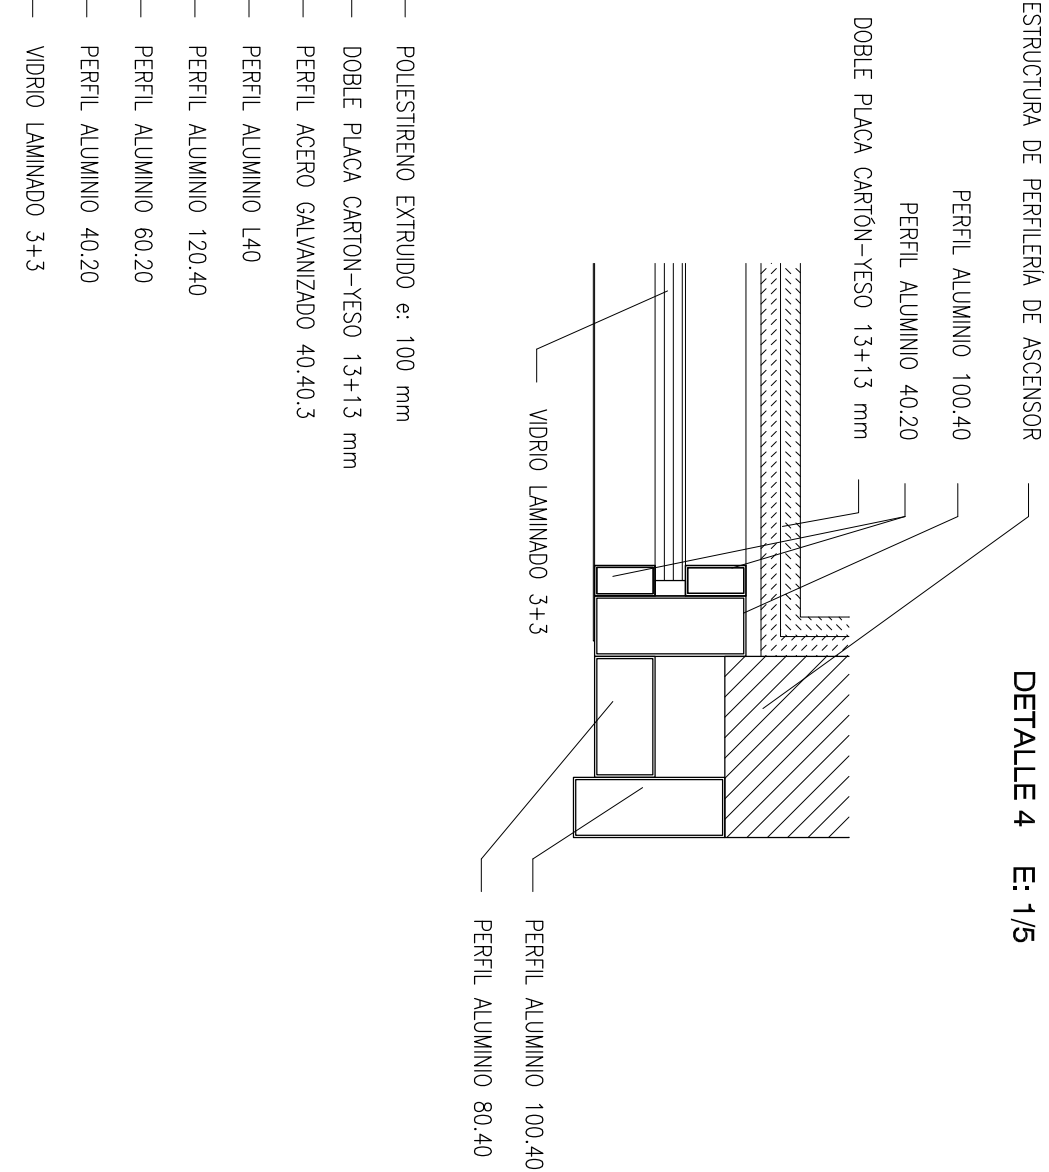

DETALLE 4 E: 1/5